

VAN DER LINDEN
MAKELAARDIJ




AMSTERDAM

Haarlemmerweg 477 L

Amsterdam - 020 5 712 712 - www.vanderlinden.nl



Kenmerken & specificaties

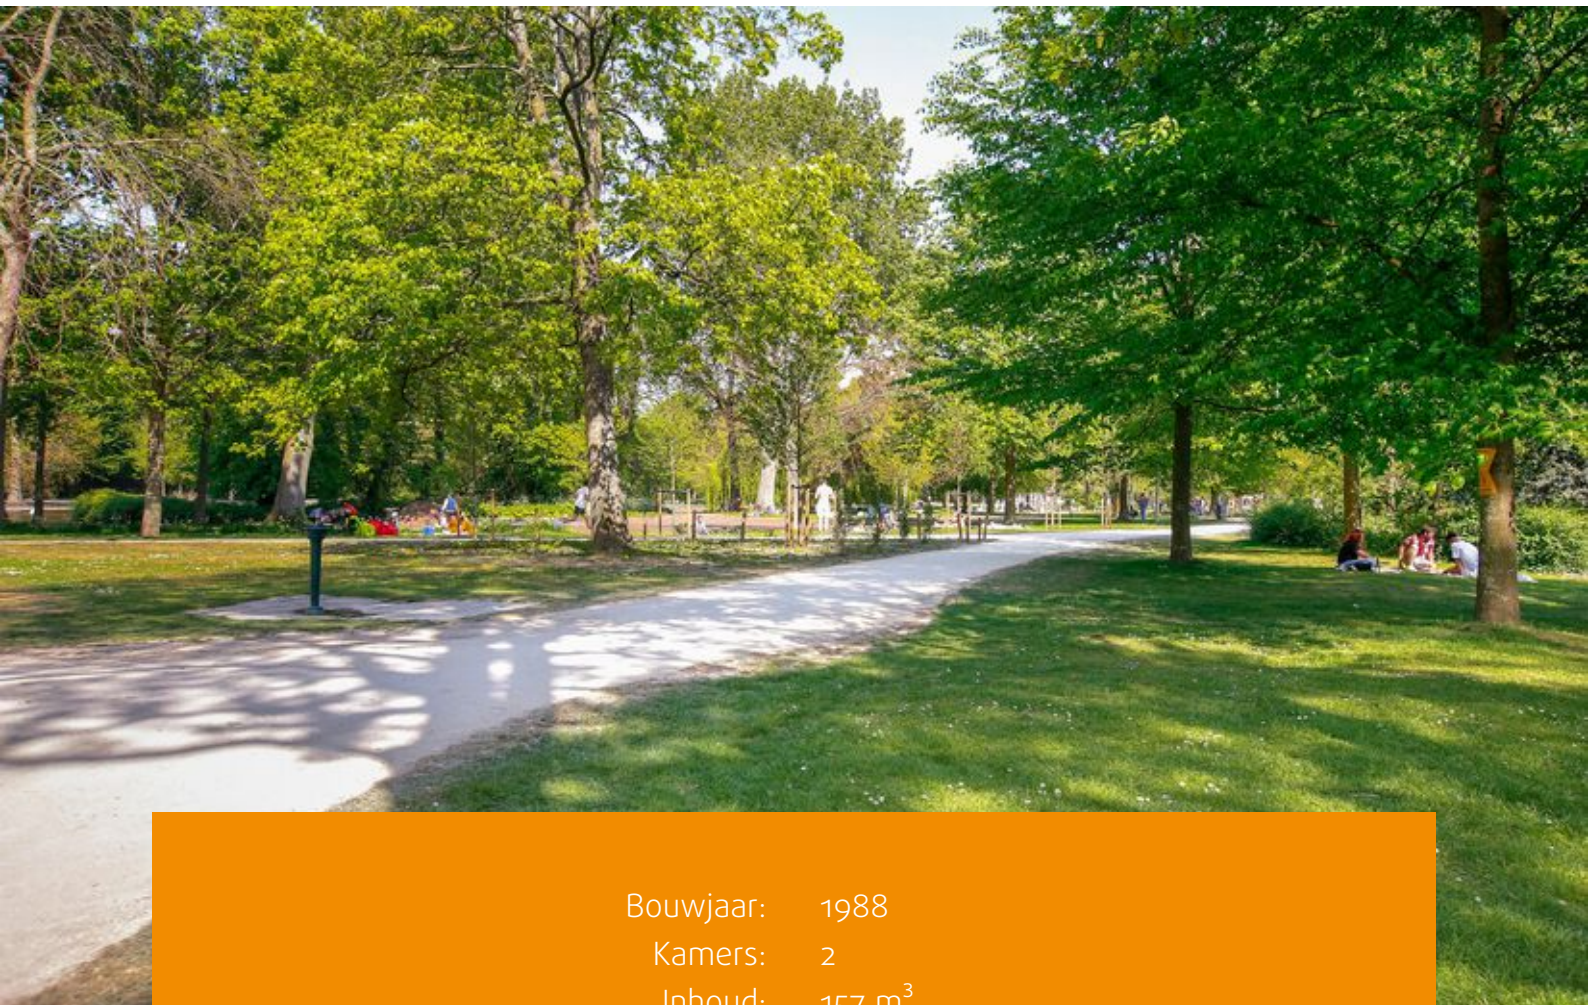

Bouwjaar: 1988
Kamers: 2
Inhoud: 157 m³
Woonoppervlakte: 50 m²

Vraagprijs: € 395.000 k.k.



Heerlijk tweekamer appartement van circa 50 m² met balkon op het zuiden, gelegen in de populaire wijk Bos en Lommer. De woning beschikt over een lichte woonkamer, keuken, een ruim balkon en één slaapkamer. Geniet van het levendige karakter van de buurt, met alle benodigde voorzieningen binnen handbereik!

Indeling:

Via het gemeenschappelijke trappenhuis bereikt u het appartement op de vierde verdieping. Via de hal heeft u toegang tot meerdere vertrekken. De slaapkamer van mooi formaat ligt aan de achterzijde en biedt voldoende ruimte voor een tweepersoons bed en kledingkast. Grenzend aan de slaapkamer ligt de badkamer welke voorzien is van een toilet, douche en wastafel. Daarnaast beschikt het appartement over een inpandige berging voor opslag van spullen. Aan de voorzijde van het appartement bevindt zich de ruime woonkamer met raampartij wat voor voldoende licht inval zorgt. Vanuit de woonkamer betreedt u de keuken waar ook de C.V.-ketel is gepositioneerd (Intergas HRE 2021). Vanuit de keuken heeft u toegang tot het ruime balkon gelegen op het zuiden!

Op de begane grond bevindt zich nog een externe bergruimte met elektra aansluiting van 3,8 m², gemeten conform NEN2580 meetcertificaat.

Omgeving:

De woning is gelegen in de populaire wijk Landlust, in stadsdeel West. Geniet van de levendige sfeer met een gevarieerd aanbod van boetiekjes, restaurants, cafés, koffiebars en buurtwinkels, allemaal op loopafstand. Supermarkten en diverse sportfaciliteiten bevinden zich eveneens dichtbij, evenals het Bos en Lommerplein. Ontdek de nabijgelegen groene oases, zoals het Westerpark, Erasmuspark en Rembrandtpark, allemaal op korte fietsafstand. Ook De Hallen en de charmante Jordaan liggen in de directe omgeving. Met trendy hotspots en alle voorzieningen binnen handbereik biedt deze woning de perfecte balans tussen stedelijke levendigheid en de rust van Amsterdamse ontspanning.

Bereikbaarheid:

De woning is uitstekend bereikbaar met het openbaar vervoer. Diverse tram- en busverbindingen bevinden zich in de directe omgeving. Station Sloterdijk ligt op slechts 5 minuten fietsen en tram 19 stopt om de hoek. Daarnaast is er een goede verbinding met buslijn 21 naar het Centraal Station. De ligging ten opzichte van de ringweg A10-west is ook zeer gunstig: via de Haarlemmerweg is deze binnen enkele minuten bereikbaar met de auto.



Vereniging van Eigenaren

De Vereniging van Eigenaren (VvE) bevindt zich in een gezonde en actieve staat en wordt professioneel beheerd door Pro VvE Beheer. Voor deze woning, inclusief berging, zijn de maandelijkse servicekosten vastgesteld op € 155,56 per maand (voor de gehele VvE € 146,54 en voor de berging € 9,02 per maand). De administrateur draagt onder andere zorg voor financieel en administratief beheer, alsmede bestuurlijke en technische ondersteuning.

Grondsituatie

De woning is gelegen op gemeentelijke erfpachtgrond. De erfpacht is vooruitbetaald tot en met 15 november 2039. Op dit recht zijn de Algemene Bepalingen voor voortdurende erfpacht van het jaar 2000 van toepassing.

Bijzonderheden:

- Woonoppervlakte 50,1 m² (conform NEN2580 meetcertificaat);
- Bouwjaar 1988;
- Balkon gelegen op het zuiden;
- Erfpacht vooruitbetaald t/m 15-11-2039;
- Energielabel B;
- VvE bijdrage € 155,56 per maand;
- Verkoop is alleen bedoeld voor eigen hoofdbewoning door kopers of eigen kind vanaf 18 jaar. De eigenaar/eigen kind vanaf 18 jaar, dient zich in te schrijven op het adres als hoofdbewoner. In de akte wordt een verkoop- en verhuur belemmerende bepaling opgenomen;
- De ouderdoms-, NEN-, asbest- en niet-zelfbewoningsclausule worden opgenomen in de koopovereenkomst;
- Projectnotaris Hartman LMH te Amsterdam;
- Oplevering per direct mogelijk.














Plattegronden



Appartement

Plattegronden

← 1.20 m →

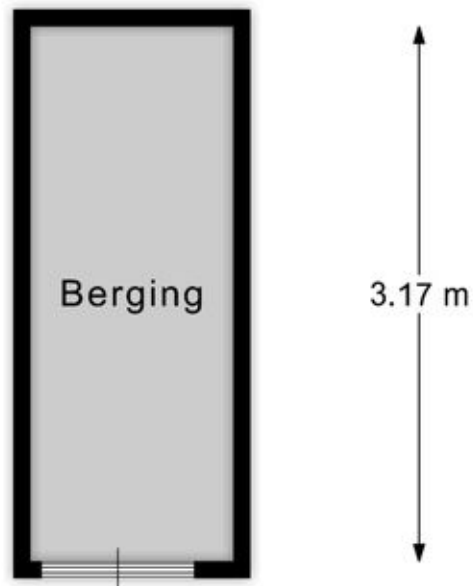


Berging

EN Vastgoed vision heeft haar plattegronden zorgvuldig vervaardigd ten behoeve van promotionele doeleinden. Aan deze plattegronden kunnen geen rechten worden ontleend.
© ENvastgoedvision.nl


Kadastrale kaart

Kadastrale kaart

Uw referentie: ---

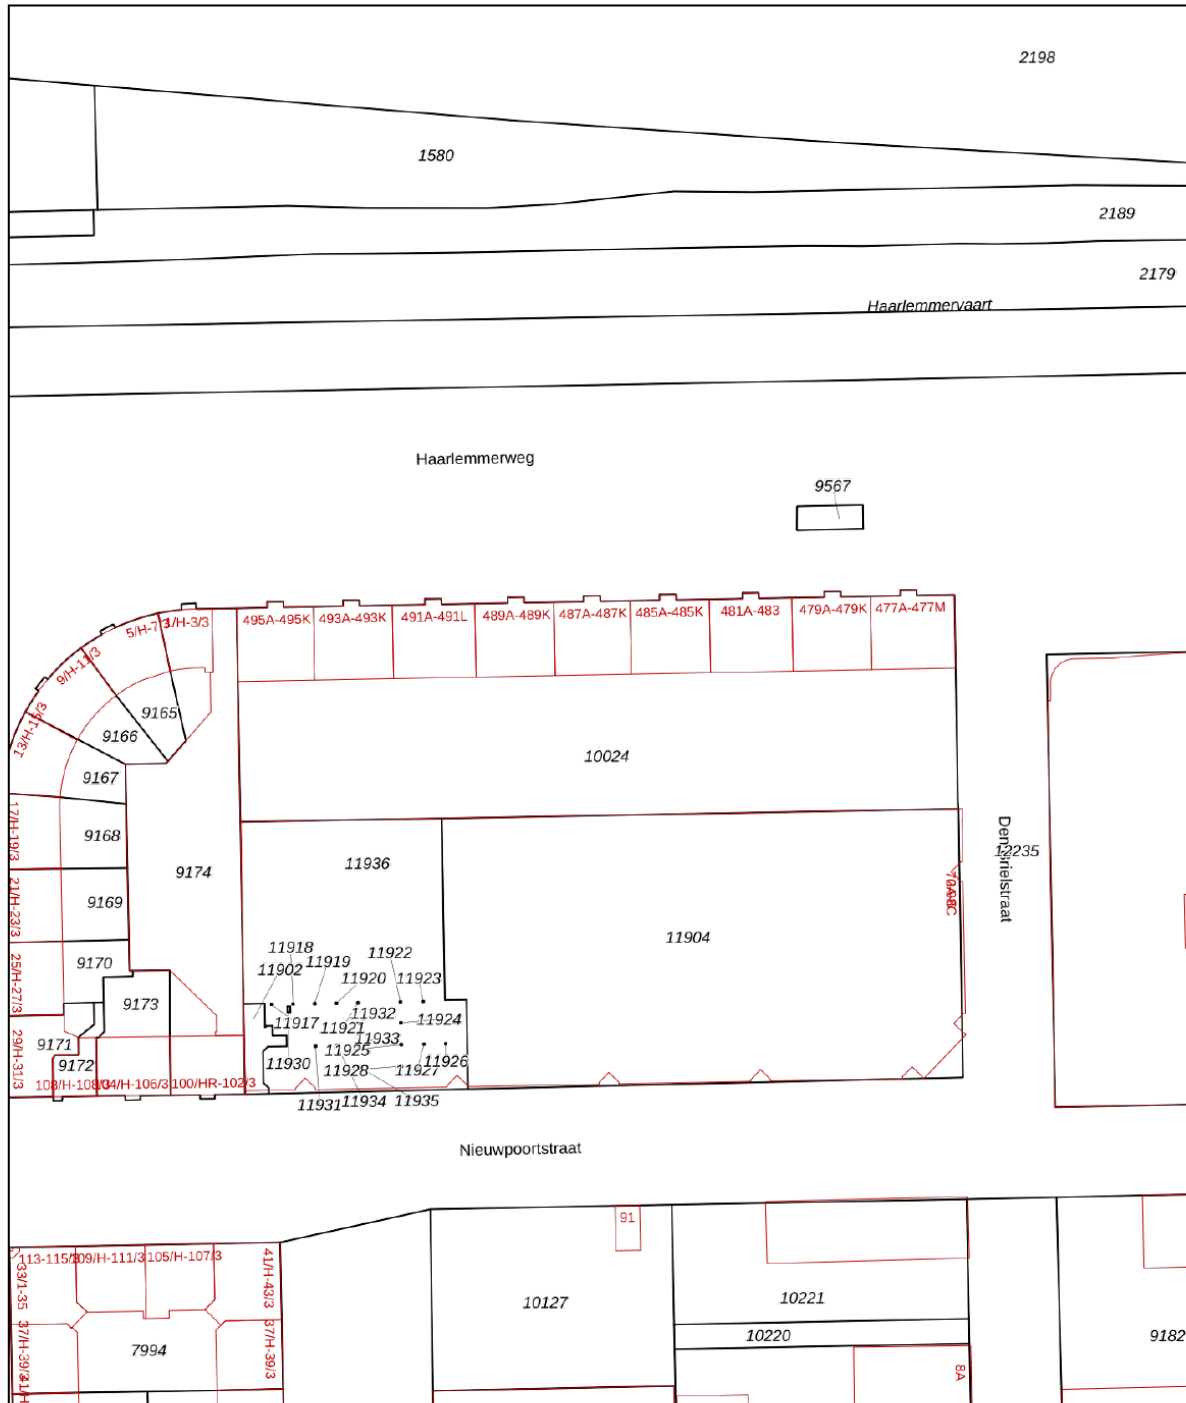




0 10 20 30 40 50m

<p>12345 25</p> <p>Deze kaart is noordgericht</p> <p>Perceelnummer</p> <p>Huisnummer</p> <p>Vastgestelde kadastrale grens</p> <p>Voorlopige kadastrale grens</p> <p>Administratieve kadastrale grens</p> <p>Bebouwing</p>	<p>Schaal 1: 1000</p> <p>Kadastrale gemeente Sloten Noord-Holland</p> <p>Sectie C</p> <p>Perceel 10024</p>	
---	--	---

Voor een eensluitend uittreksel, geleverd op 13 november 2025
De bewaarder van het kadaster en de openbare registers

Aan dit uittreksel kunnen geen betrouwbare maten worden ontleend.
De Dienst voor het kadaster en de openbare registers behoudt zich de intellectuele eigendomsrechten voor, waaronder het auteursrecht en het databankenrecht.

Locatie op de kaart

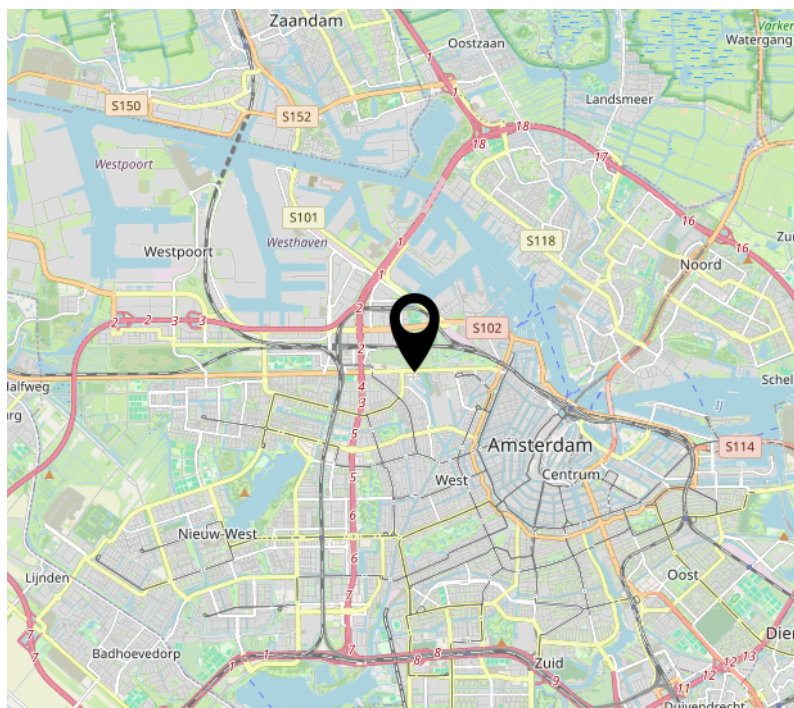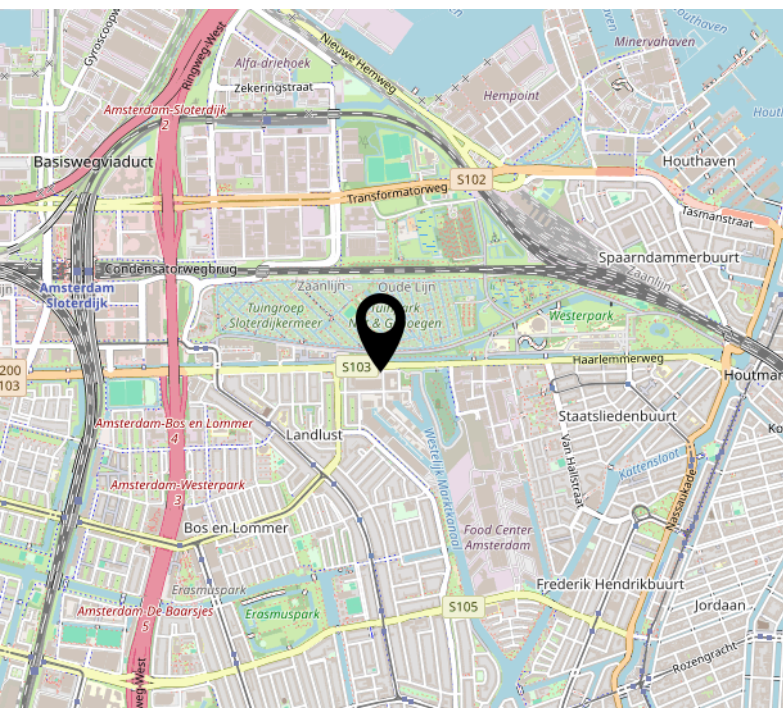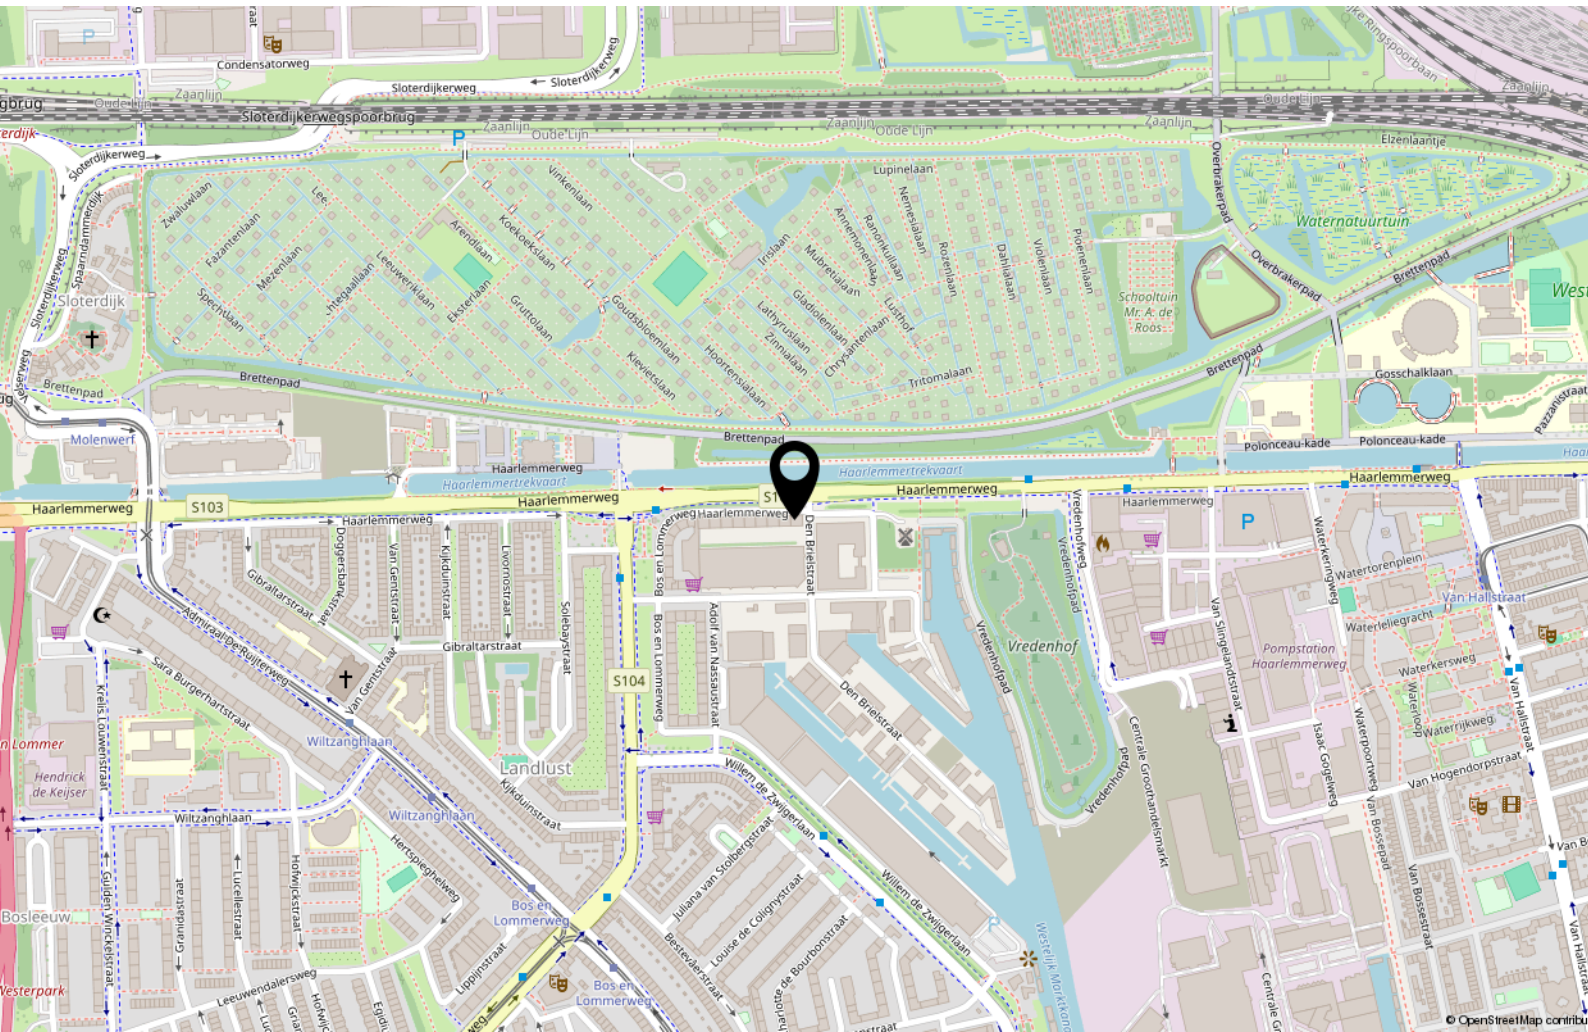



Handig om te weten

Rechtsgeldige koopovereenkomst pas ná ondertekening

Een mondelinge overeenstemming tussen de particuliere verkoper en de particuliere koper is niet rechtsgeldig. Met andere woorden: er is geen koop. Er is pas sprake van een rechtsgeldige koopovereenkomst als de particuliere verkoper en de particuliere koper de koopovereenkomst hebben ondertekend. Dit vloeit voort uit artikel 7:2 Burgerlijk Wetboek. Een bevestiging van de mondelinge overeenstemming per e-mail of een toegestuurd concept van de koopovereenkomst wordt overigens niet gezien als een 'ondertekende koopovereenkomst'.

Uitbrengen van biedingen:

Ten behoeve van de voortgang van de verkoop en afbakening van verantwoordelijkheden, geven wij hierbij graag melding van de verkoopcondities in geval een aspirant koper geen gebruik wenst te maken van deskundige aankoopbegeleiding in de vorm van een makelaar. Indien bij het aangaan van de onderhandelingen hiertoe door een aspirant-koper wordt gekozen dient deze aan verkopend makelaar naar genoegen aan te tonen dat het onderliggende voorstelde voldoende financieel is gewaarborgd. Uiteraard is het mogelijk om via ons kantoor een vrijblijvend hypotheekadvies te verkrijgen. Biedingen worden slechts behandeld indien deze schriftelijk (per post, fax of e-mail) aan de verkopend makelaar zijn bevestigd. Een bieding gedaan per e-mail is pas rechtsgeldig wanneer de ontvangst van de e-mail is bevestigd door Makelaardij Van der Linden aan de afzender.

Deze informatie is door ons met de nodige zorgvuldigheid samengesteld. Onzerzijds wordt echter geen enkele aansprakelijkheid aanvaard voor enige onvolledigheid, onjuistheid of anderszins, dan wel de gevolgen daarvan. Alle opgegeven maten en oppervlakten zijn indicatief.

Droomhuis gevonden? Dan is het tijd voor De Hypotheker!

Maak een afspraak of kom langs op de vestiging.



Jazeker. De Hypotheker.

Amsterdam, Bos en Lommerplein 305-307, (020) 581 19 99

Over ons



Onze roots gaan terug naar 1975. Onze organisatie startte dat jaar als een echt familiebedrijf. We groeiden uit tot een organisatie met 80 medewerkers in Amsterdam, Almere, Dronten, Lelystad, Haarlem en Zwolle. We zijn in ons DNA altijd een familiebedrijf gebleven met service in ons DNA. Klanttevredenheid is een van onze belangrijkste graadmeters. Op de gemiddelde 9 die we op Funda van onze opdrachtgevers krijgen, zijn we dan ook erg trots. Al een aantal jaren op rij hebben we landelijk een toppositie in Vastgoed.

Nooit meer weg uit Amsterdam

Amsterdam heeft de afgelopen jaren veel dynamiek in de woningmarkt mee gemaakt. Wie er woont, wil er in zijn hart nooit meer weg. Alhoewel extreem toegenomen woningprijzen mensen ook regelmatig tot een ander besluit doen komen. Een woning met tuin buiten onze stad lonken toch ook. Met vestigingen in o.a. Haarlem en Almere eindigen veel zoektochten gelukkig succesvol. Of het nou binnen of buiten de stad is.

Ons team

We werken met een deskundig team van makelaars en gedreven ondersteuning die tot het uiterste gaan om onze opdrachtgevers van dienst te zijn. Of het nou gaat om bestaande bouw, nieuwbouw, koop, huur, een bescheiden studio of een luxueus grachtenpand. Dat lukt niet altijd van 9 tot 17 en dat hoeft ook niet. We zijn met een heel team, waardoor we ook 's avonds en op zaterdag afspraken kunnen maken. Net wanneer het jou het beste uitkomt.

We wensen je veel succes met de zoektocht naar je nieuwe huis! Uiteraard staan we graag voor je klaar wanneer je advies kunt gebruiken!



Contact

Bos en Lommerplein 309
1055 RW Amsterdam
Tel: 020 - 5 712 712
www.vanderlinden.nl
info.amsterdam@vanderlinden.nl

