

TE KOOP

Lange Brink 46

8315 AJ Luttelgeest



Middelbrink
Makelaardij

Welkom bij Makelaardij Middelbrink

Uw interesse voor: **Lange Brink 46 in Luttelgeest**

Hartelijk dank voor uw interesse in **Lange Brink 46 in Luttelgeest**. Wij informeren u graag zo volledig mogelijk over dit pand, zodat u een weloverwogen beslissing kunt nemen. U zult in deze brochure informatie vinden over de woning zelf, maar ook foto's en plattegronden. De verkoper stelt in een vragenlijst zoveel mogelijk detailinformatie beschikbaar, en in de roerende zakenlijst vindt u welke zaken bij de woning worden verkocht.

Werkwijze

Als de brochure uw interesse heeft gewekt, kunt u contact met ons opnemen voor het maken van een bezichtigingsafspraak. Deze afspraak kan via email of telefoon worden gemaakt. Tijdens de bezichting leiden wij u actief door de woning en bespreken wij de voor u belangrijke zaken van het pand. Daarna kunt u beslissen of u een bod wilt uitbrengen op de woning.

Makelaardij Middelbrink: een naam in bemiddeling

Gerard en Agnes Middelbrink zijn al sinds 2001 actief als woonmakelaar en als agrarisch makelaar in de omgeving Steenwijkerland / Noordoostpolder. We hebben voortgebouwd op hetgeen vader Middelbrink in de jaren '80 heeft opgezet. Naast begeleiding van een verkoop en een aankoop van onroerend goed, kunnen wij u ook van dienst zijn met een taxatierapport van uw woning of agrarische onroerende zaak. We zijn daartoe ingeschreven in het NRVT (Nederlands Register Vastgoed Taxateurs).

Gerard en Agnes Middelbrink



Uw makelaars in de regio

Ons werkgebied

Steenwijk



Blokzijl



Emmeloord



Omschrijving

Ruim wonen, grote tuin en in een rustige omgeving. Je vindt het allemaal in deze tussenwoning in Luttelgeest.

Deze fijne tussenwoning in Luttelgeest heeft alles wat je nodig hebt. Met een nageïsoleerd dak, isolatie in de gevel en trippel glas op de begane grond is er een prettig binnenklimaat in de woning. De ruime achtertuin biedt veel privacy en beschikt over een ruime houten berging en een achterom.

Indeling

Vanuit de entree loop je langs het toilet, meterkast en trapopgang naar de ruime woon- en eetkamer. Een zeer grote en ook lichte ruimte. Doordat de keuken naar achter is geplaatst, heb je in de woon- en eetkamer extra ruimte en is er een openslaande deur naar de tuin. In de hoek van de eetkamer vind je een deur naar de kelder voor extra opbergmogelijkheden. De keuken bevindt zich aan de achterzijde en is voorzien van diverse inbouwapparatuur en een aangrenzende bijkeuken met witgoedopstelling en toegang tot de tuin. De begane grond is voorzien van kunststof kozijnen met trippel glas.

Op de eerste etage bevinden zich drie slaapkamers en een badkamer. De badkamer is voorzien van een douchehoek en wastafel. Via een vlizotrap is de tweede etage, de bergzolder, bereikbaar.

Pluspunten van deze woning

- Trippel glas op de begane grond
- Ruime en diepe achtertuin
- Aangebouwde bijkeuken en losse vrijstaande schuur
- Ruime eethoek met openslaande deur naar de tuin
- Energielabel C

De woning ligt in een fijne en rustige woonwijk van Luttelgeest. Je vindt hier basisscholen en verschillende (sport)verenigingen. Luttelgeest is dan ook een gezellig en kleinschalig dorp in de Noordoostpolder.

Kenmerken



Woon-
oppervlakte

93 m²

7



Aantal
kamers



Inhoud

366 m³

3



Aantal
slaapkamers



Perceel-
oppervlakte

188 m²

1945-19



Bouwjaar



Tuin-
oppervlakte

102 m²

C



Energie­label



Vraagprijs € 275.000 k.k.

Unieke kenmerken

- Ruime woonkamer
- Grote tuin
- Nageïsoleerd dak en gevel
- Tripel glas op begane grond
- Uitgebouwde keuken
- Drie slaapkamer

Foto impressie





Foto impressie





Foto impressie

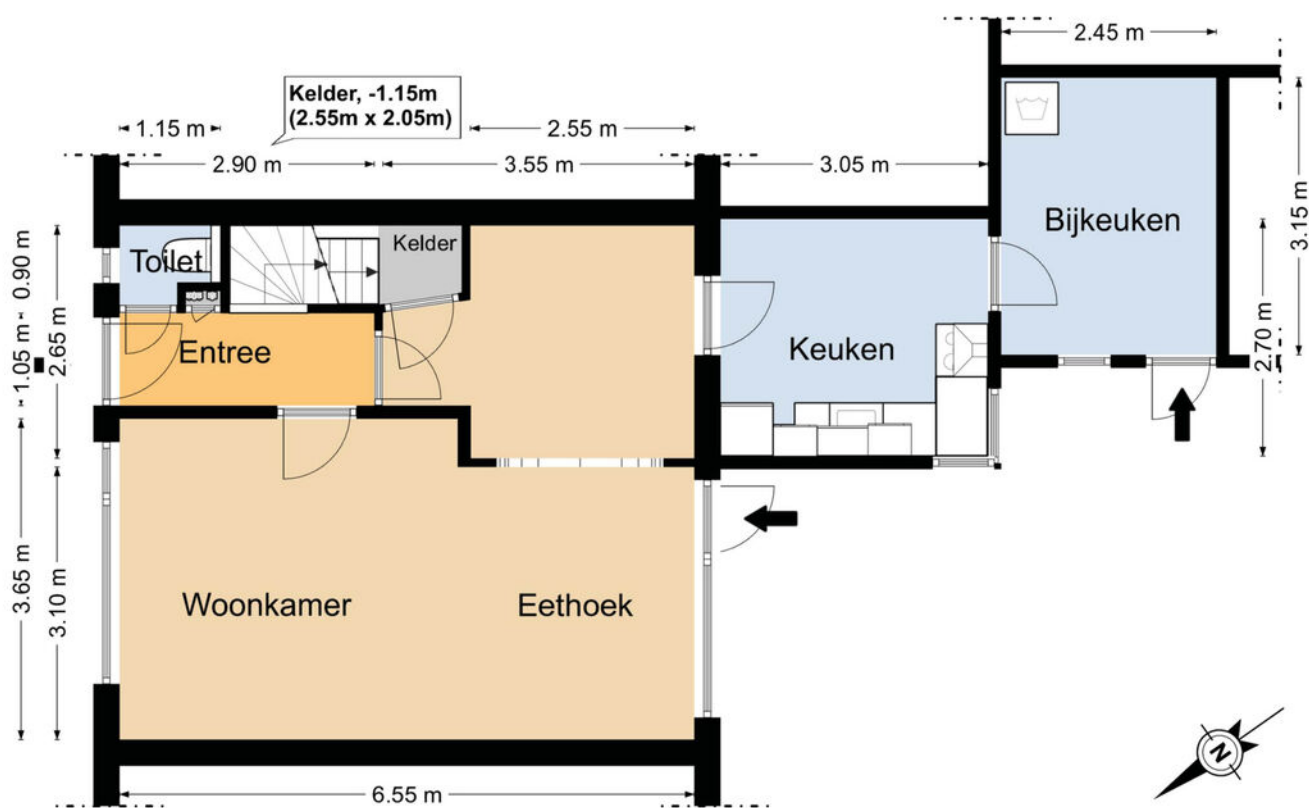


Foto impressie




Plattegrond

Begane grond - 2D




Plattegrond

Begane grond - 3D Topview

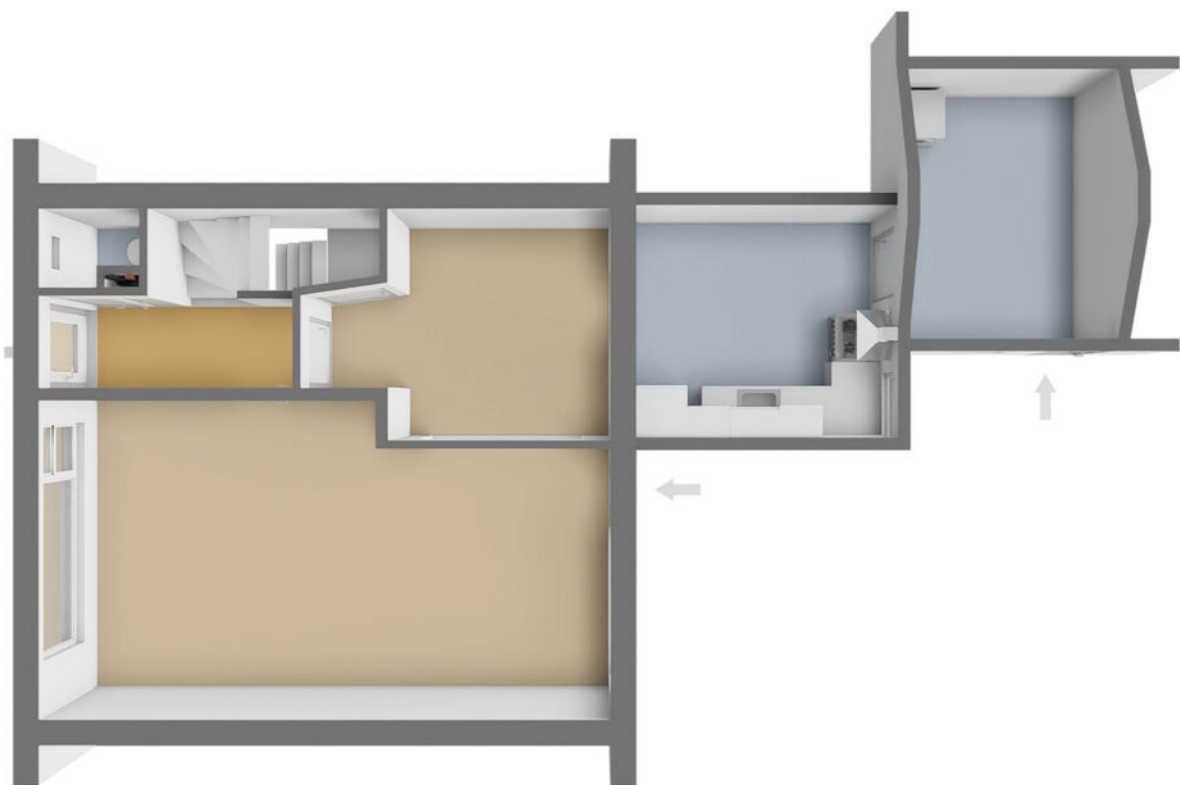


Plattegrond

1e Verdieping - 2D

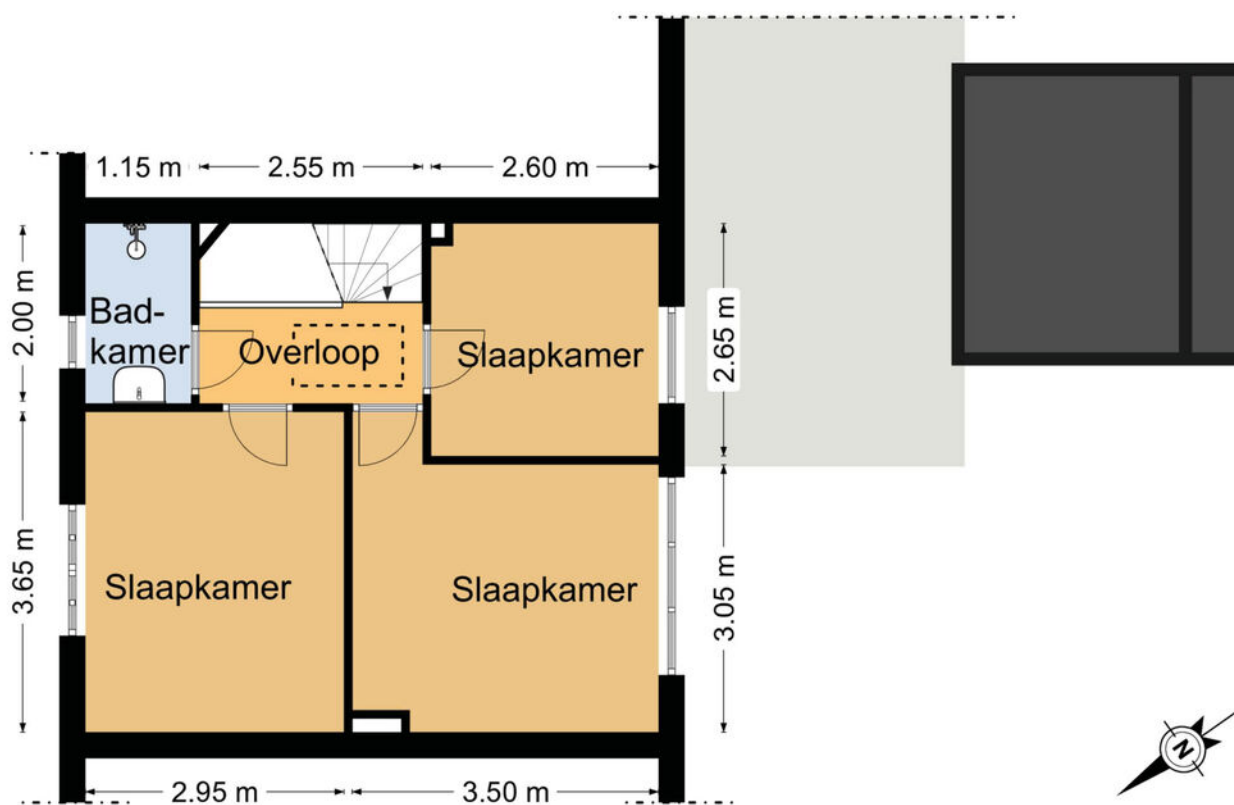



Plattegrond

2e Verdieping - 2D

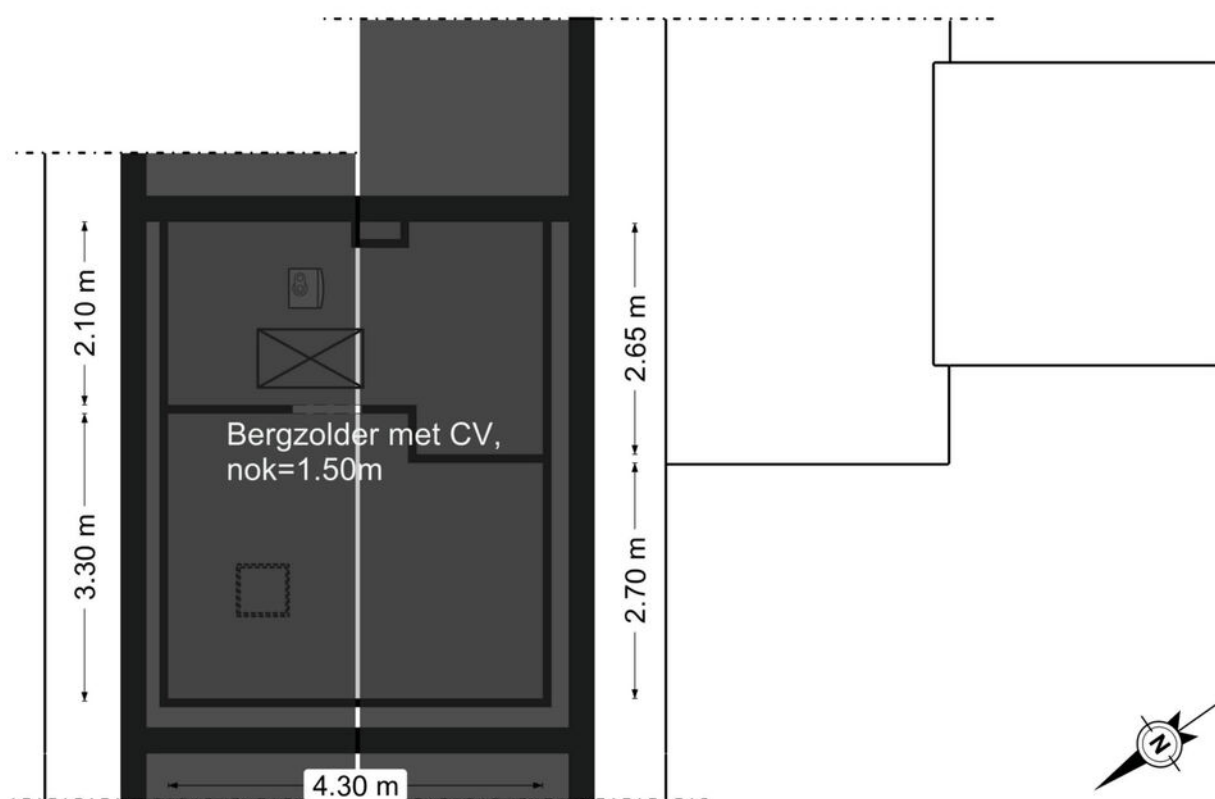

Plattegrond

Bijgebouw - 2D + 3D

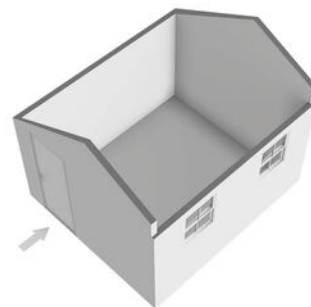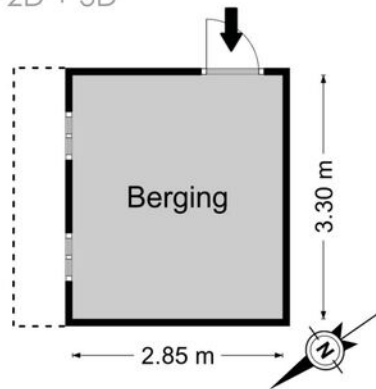

Kadastrale kaart



Kadastrale kaart

Uw referentie: Lange Brink 46



12345 25	Deze kaart is noordgericht Perceelnummer Huisnummer	Schaal 1: 500	
	Vastgestelde kadastrale grens	Kadastrale gemeente Noordoostpolder	
	Voorlopige kadastrale grens	Sectie GZ	
	Administratieve kadastrale grens	Perceel 189	
	Bebouwing		
Voor een eensluidend uittreksel, geleverd op 26 januari 2026 De bewaarder van het kadaster en de openbare registers		Aan dit uittreksel kunnen geen betrouwbare maten worden ontleend. De Dienst voor het kadaster en de openbare registers behoudt zich de intellectuele eigendomsrechten voor, waaronder het auteursrecht en het databankenrecht.	

Locatie van Lange Brink 46

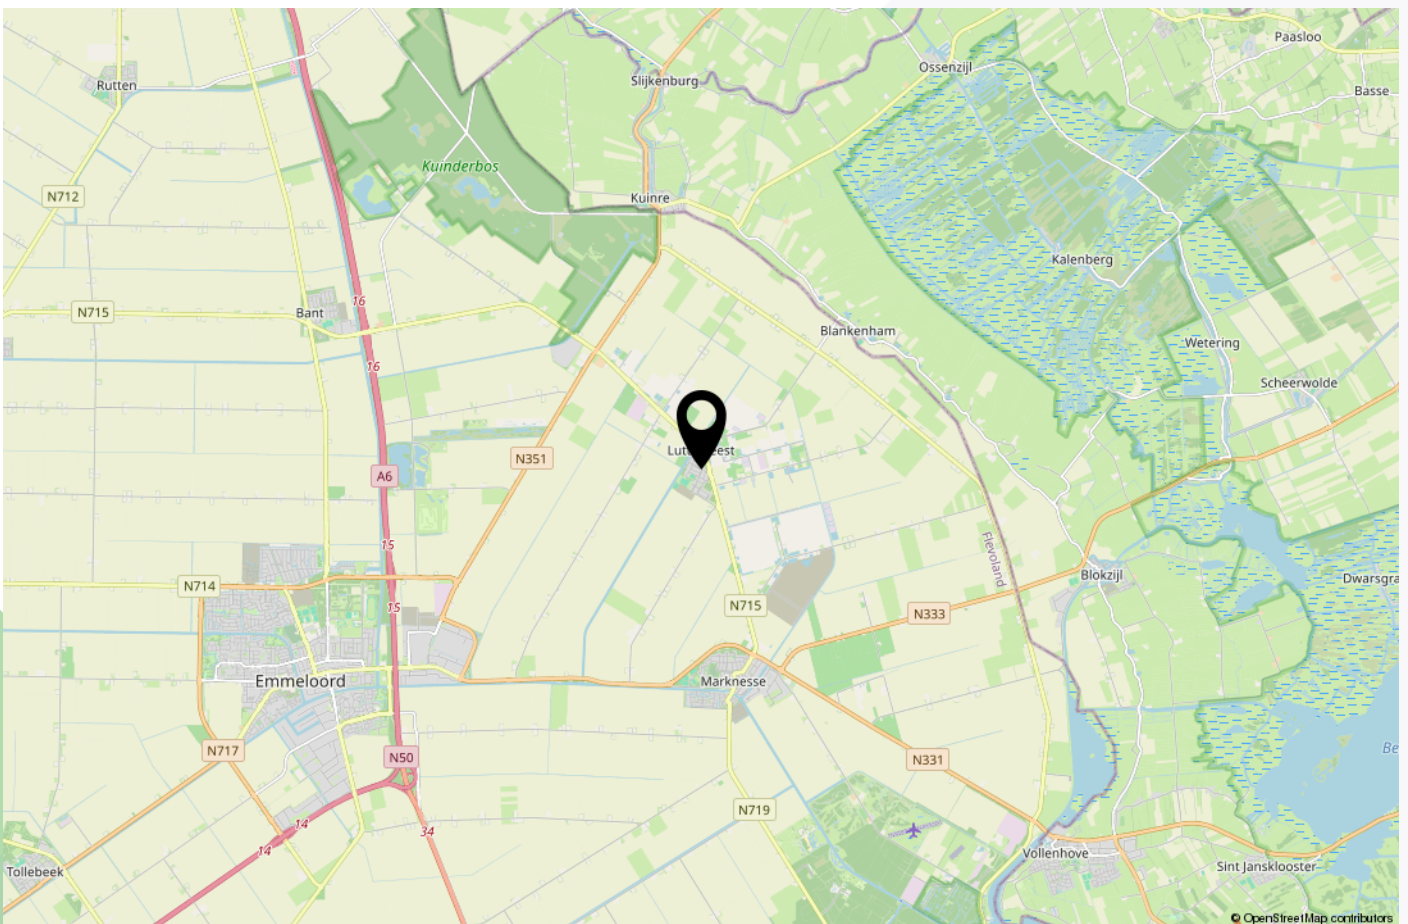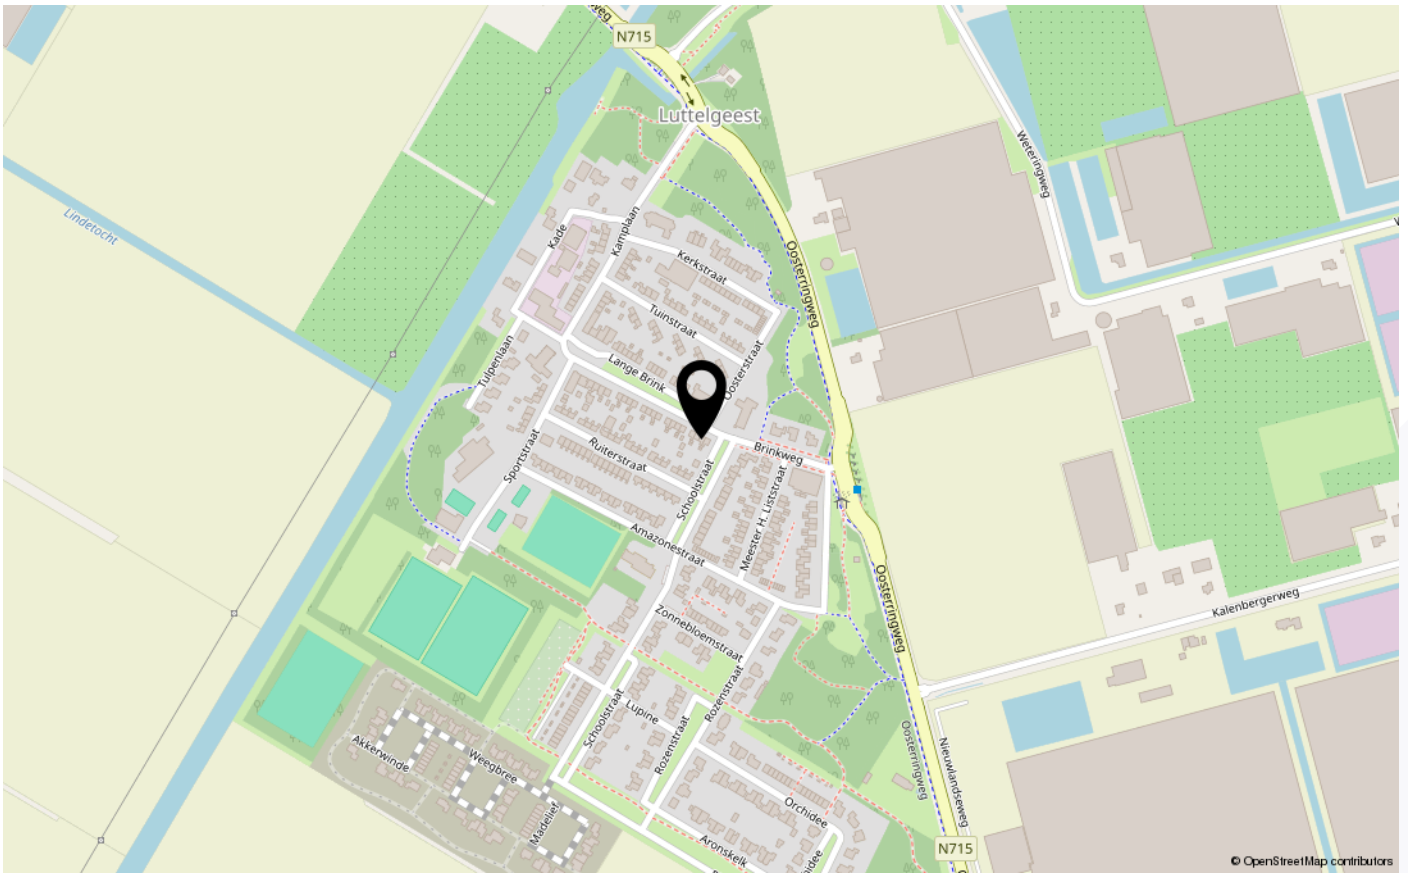

Hoe werkt het kopen van een woning?

Presentatie aan de woonmarkt:

De verkoopmakelaar zal in samenspraak met de verkoper de woning op diverse manieren presenteren aan de markt. Zo kom jij er achter wat er te koop is. De verkoopmakelaar regelt een NEN-meetrapport, zodat duidelijk is hoe groot het huis is.

Onderzoek financiële situatie:

Voordat je een woning gaat bezichtigen, kun je het beste eerst je financiële situatie onderzoeken bij je bank of een hypotheekadviseur. Makelaardij Middelbrink werkt met diverse adviseurs en kan je hierin adviseren, zie volgende pagina's.

Bezichtiging:

Bij een bezichtiging leidt de makelaar je rond door de woning, zodat je een goede indruk krijgt. De makelaar zal je - namens de verkoper - zo goed mogelijk informeren, zowel tijdens de bezichtiging, als door het beschikbaar stellen van een compleet documentatiepakket.

De verkoper hoort de bij hem/haar bekende gebreken of bijzonderheden te melden aan de kijker (mededelingsplicht), en als kijker heb je ook een eigen onderzoeksplicht. Jij zult als koper goed moet kijken naar zaken die voor jou van belang zijn en/of die je had kunnen opmerken of checken.

Rol van de verkoopmakelaar:

De verkoopmakelaar vertegenwoordigt de belangen van de verkoper. De verkoopmakelaar geeft informatie aan de

koper, maar kan niet tegelijkertijd de belangen van de koper behartigen. Als je graag advies en/of begeleiding wilt, dan kun je als koper een aankoopmakelaar inschakelen. De verkoopmakelaar regelt de koopovereenkomst en de eindafwikkeling.

Kosten Koper:

Voor bestaande bouw is de verkoopconditie 'kosten koper' gebruikelijk. De koper betaalt de overdrachtsbelasting, en de kosten van de notaris, die nodig zijn om de woning op naam te krijgen. Overdrachtsbelasting kent verschillende tarieven: 0%, 2%, 10,4%. Informeer naar welk tarief voor jou van toepassing is.

Makelaarskosten:

De kosten van de verkoopmakelaar worden betaald door de verkoper. Als koper kun je je eigen aankoopmakelaar meenemen: de kosten van de aankoopmakelaar worden betaald door de koper.

Financiëringskosten:

Als je een (overbruggings-)hypotheek gaat sluiten, maak je kosten voor het hypotheekadvies. Meestal vraagt de financier ook om een onafhankelijk taxatierapport. Deze kosten, te samen met de kosten van een hypotheekakte van de notaris, komen voor rekening van de koper.

Bankgarantie of Waarborgsom:

Het is gebruikelijk dat een koper een aanbetaling van 10% van de koopsom doet. In

Hoe werkt het kopen van een woning?

Bieden:

Je kunt de verkoopmakelaar laten weten dat je een bod wilt uitbrengen op het huis. Dat kan per email, of per telefoon. Een bod bestaat uit drie elementen: een prijsvoorstel, een voorstel datum aanvaarding en eventuele bijkomende voorwaarden. De verkoopmakelaar zal het bod bespreken met de verkoper en met een reactie komen. Pas als je makelaar reageert op jouw bod ben je in onderhandeling.

Mondeling akkoord bod:

Wanneer de verkoper je bod accepteert, is er een mondeling akkoord gesloten. De verkoopmakelaar zal je vragen naar je personalia, legitimatie en de door jouw gewenste notaris. Zodra de gegevens beschikbaar zijn, zal een schriftelijke koopovereenkomst worden opgesteld, eerst in concept, en na accordering door beide partijen in een definitieve versie.

Ondertekening koopovereenkomst:

Er wordt een afspraak gemaakt voor de ondertekening van de koopovereenkomst door beide partijen.

Definitieve koopovereenkomst:

De verkoper kan de koop niet meer ontbinden vanaf het moment dat de schriftelijke koopovereenkomst is getekend. De koper kan vanaf ondertekening koopovereenkomst nog wel ontbinden door binnen drie werkdagen beroep te doen op de 'drie-dagen-bedenktijd'. Ook kan je als koper de ontbindende voorwaarde inroepen, als je dat bent

overeengekomen in de koopovereenkomst.

Notariële levering en oplevering woning:

Alleen een notaris kan de eigendomsoverdracht van een woning regelen. Je krijgt op tijd een concept akte van levering, en een nota van afrekening. Op de nota van afrekening staat welk bedrag door je financier beschikbaar wordt gesteld, en welk deel je zelf moet betalen. Het is van belang dat op de afgesproken datum alle gelden bij de notaris beschikbaar zijn.

Bijzondere situaties:

Als er meerdere kijkers een bod willen uitbrengen, dan kan worden overgegaan op een verkoop bij inschrijving. Alle kijkers krijgen dan de gelegenheid om voor een bepaalde datum/tijdstip een bod uit te brengen. De verkoper beslist dan aan wie de woning wordt gegund.

Een makelaar kan er ook voor kiezen om met meerdere partijen te onderhandelen. Dit wordt gemeld aan de bieder. Een onderhandeling hoeft namelijk niet te leiden tot een verkoop. De verkoper kan graag willen weten of er meer belangstelling is. De makelaar zal tijdens het proces geen mededelingen doen over de hoogte van een ander bod.

Hoe werkt het kopen van een woning?

Open Huizen Route:

Een woning bezichtigen tijdens een Open Huizen Route betekent dat de verkoper zelf de woning openstelt voor kijkers. Je hoeft dan geen afspraak te maken. Als je belangstelling hebt voor de woning, zal de makelaar contact met je opnemen om alle informatie over de woning aan je over te dragen. Meestal zal er dan nog een bezichtiging plaatsvinden.

Gunning door verkoper:

De verkoper is altijd vrij om te bepalen aan wie de woning wordt gegund. Het doen van een goed bod verplicht de verkoper dus niet om de woning aan jou te verkopen. Pas op het moment dat de koopovereenkomst door verkoper is ondertekend, kun jij er van op aan dat de woning aan jouw is gegund.

Optie:

Soms vraagt een koper of er een optierecht verleend kan worden. Dit is veelal gebruikelijk bij nieuwbouw, maar niet bij bestaande bouw. Optierecht betekent dat koper een aantal dagen extra bedenktijd krijgt om iets te onderzoeken. Voor deze situatie is het opnemen van een ontbindende voorwaarde meer gebruikelijk dan het verstrekken van een optierecht.

Online bieden / veiling / biedlogboek:

Een woning kun je via ons kantoor niet kopen via een (online) veiling, of via een online biedproces. Het biedlogboek kan beschikbaar worden gesteld aan degene die een bod op een woning heeft uitgebracht en daarvoor een

verzoek indient.

Energielabel:

De verkoper dient je een geldig energielabel te overhandigen.

Lidmaatschap branchevereniging

Makelaardij Middelbrink is lid van de VBO. De algemene consumentenvoorwaarden zijn tot stand gekomen in overleg met o.a. consumentenbond en vereniging eigen huis, en zijn van toepassing op al onze dienstverlening.

Uw droomhuis, met de juiste financiering



1. De juiste financieringsvorm



2. Verstand van Wet en regelgeving



3. Out of the box durven denken



4. Het juiste netwerk en samenwerkingsverbanden

Middelbrink maakt de puzzel voor uw droomhuis compleet



De volgende stap

Dan komt de volgende stap en dat is berekenen of u uw droomhuis kunt betalen. Laten we bij het begin beginnen. Er zijn verschillende manieren om uw droomhuis te financieren, denk bijvoorbeeld aan:

- Hypotheek bij de bank / andere geldverstrekker
- Eigen geld of overwaarde huis
- Schenking
- Lening bij uw naasten

Om te ontdekken welke manier het beste bij uw situatie past, denken wij graag met u mee. Misschien is er wel meer mogelijk dan u in eerste instantie verwacht. Wij ondersteunen u graag in deze nieuwe stap in het leven.

Een goed advies is het halve werk

Een hypotheek laten berekenen en aanvragen is een financiële aangelegenheid die u niet dagelijks doet. Welke hypotheek past het beste bij uw persoonlijke situatie, rekening houdend met wettelijke regels en ontwikkelingen? Middelbrink Makelaardij werkt samen met een hypotheekadviseur en een financieel adviseur. Zij vinden samen met u de juiste hypotheek door onder andere te kijken naar:

- Uw inkomen
- Uw eigen geld
- Nationale Hypotheekgarantie
- Ondernemershypotheek voor ondernemers
- Verhuurhypotheek voor beleggers
- DuoKoop voor aankoop pand op erfpachtsgrond
- Gebruiken hun actuele kennis van de financiële markten
- Kennen een ruim pallet aan geldverstrekkers
- Juiste keuze rentevast periode

Nieuwsgierig geworden naar de mogelijkheden?
Neem gerust contact met ons op om samen verder te kijken.

Hypotheek- en Financieringsroute



De woning staat te koop!



De juiste prijs



Financieringsvormen

- schenking
- eigen geld
- lening naasten
- hypotheek



Hypotheekadvies

- een hypotheekadviseur
- een financieel adviseur



VERKOCHT!

Disclaimer

Deze informatie is met de grootst mogelijke zorg samengesteld. Toch kunnen wij niet voorkomen dat de informatie enigszins afwijkt van hetgeen u in of rond de woning ziet of heeft gezien. Dit kan gelden voor tekeningen, maatvoeringen, etc. Hieraan kunnen dan ook

Interesse? Neem vrijblijvend contact op!



Kantoor Blokzijl
Domineeswal 1
8356 DS Blokzijl

0527 -25 33 70
mail@middelbrink.info



Kantoor Steenwijk
Kornputsingel 11
8331 JS Steenwijk

0521 - 82 02 10
mail@middelbrink.info



Kantoor Emmeloord
Marknesserweg 17
8305 AH Emmeloord

0527 -25 33 70
mail@middelbrink.info

Bezoek op afspraak

 facebook.com/makelaardijmiddelbrink

www.middelbrink.info



Middelbrink

Makelaardij