



Woningpresentatie Hoekse Hillweg 199 Hoek van Holland

Vraagprijs € 460.000,- k.k.



Korte omschrijving:

Gelegen in een rustige buurt met vrij uitzicht, een 5-kamer eengezinswoning met een ruime woonkamer met een uitbouw, open keuken (2023), een schuifpui naar de zonnig gelegen tuin met stenen berging en achterom. De 1^e verdieping heeft 3 slaapkamers en een badkamer. De 2^e verdieping heeft een overloop met een dakraam, opstelplaats wasmachine/droger en CV-ketel, een ruime 4^e slaapkamer met de mogelijkheid om een 5^e slaapkamer te realiseren door middel van een dakkapel. Tevens zijn er 6 zonnepanelen.

Indeling:

Begane grond: entree, hal met meterkast, toilet met een fonteintje, trapkast, ruime woonkamer met een uitbouw, open keuken met diverse inbouwapparaten en een schuifpui naar de diepe achtertuin (N/W) met een vrijstaande stenen berging en achterom.

1^e verdieping: overloop, 3 ruime slaapkamers, badkamer met een douche, wastafel en 2^e toilet.

2^e verdieping: ruime overloop met een dakraam, opstelplaats CV-ketel, omvormer zonnepanelen, wasmachine/droger, 4^e ruime slaapkamer met een dakraam (mogelijkheid om een 5^e slaapkamer te realiseren met een dubbele dakkapel).

De woning is volledig geïsoleerd, heeft houten kozijnen met dubbel en HR++ glas.

Enkele kenmerken:

Kadastrale aanduiding	: Hoek van Holland sectie B nummer 4153
Grootte perceel:	: 129 m ²
Juridische status	: Erfpacht t/m 10-01-2089 Canon afgekocht t/m 10-01-2089
Bouwjaar	: Ca. 1990
Aantal kamers	: 5 kamers (incl. woonkamer)
Parkeren	: Voldoende in omgeving

NEN 2580 maatvoering	: Gebruiksoppervlakte wonen	110 m ²
A	Interne bergruimte	0 m ²
B	Gebouw gebonden buitenruimte	1 m ²
C	Externe bergruimte	7 m ²
D	Inhoud van de woning excl. berging	389 m ³



Gasverbruik	438 m³
Elektraverbruik	890 kWh
Opwek zonnepanelen	1.058 kWh
Gesaldeerd verbruik per jaar	-168 kWh
Dit is een indicatie volgens huidige bewoning	

CV ketel : Topline Compact 2012

Onderhoud binnen : Goed
Onderhoud buiten : Goed

Oplevering : In overleg, voorkeur gaat uit naar begin juli 2026

Bijzonderheden : Vrij uitzicht, uitbouw, 6 zonnepanelen, keuken geplaatst in 2023. De canon is voor de volledige periode afgekocht.

WOONVREUGDE
ZORGT VOOR
WOONPLEZIER



WOONVREUGDE
ZORGT VOOR
WOONPLEZIER



WOONVREUGDE
ZORGT VOOR
WOONPLEZIER



WOONVREUGDE
ZORGT VOOR
WOONPLEZIER



WOONVREUGDE
ZORGT VOOR
WOONPLEZIER




WOONVREUGDE
ZORGT VOOR
WOONPLEZIER



WOONVREUGDE
ZORGT VOOR
WOONPLEZIER



WOONVREUGDE
ZORGT VOOR
WOONPLEZIER

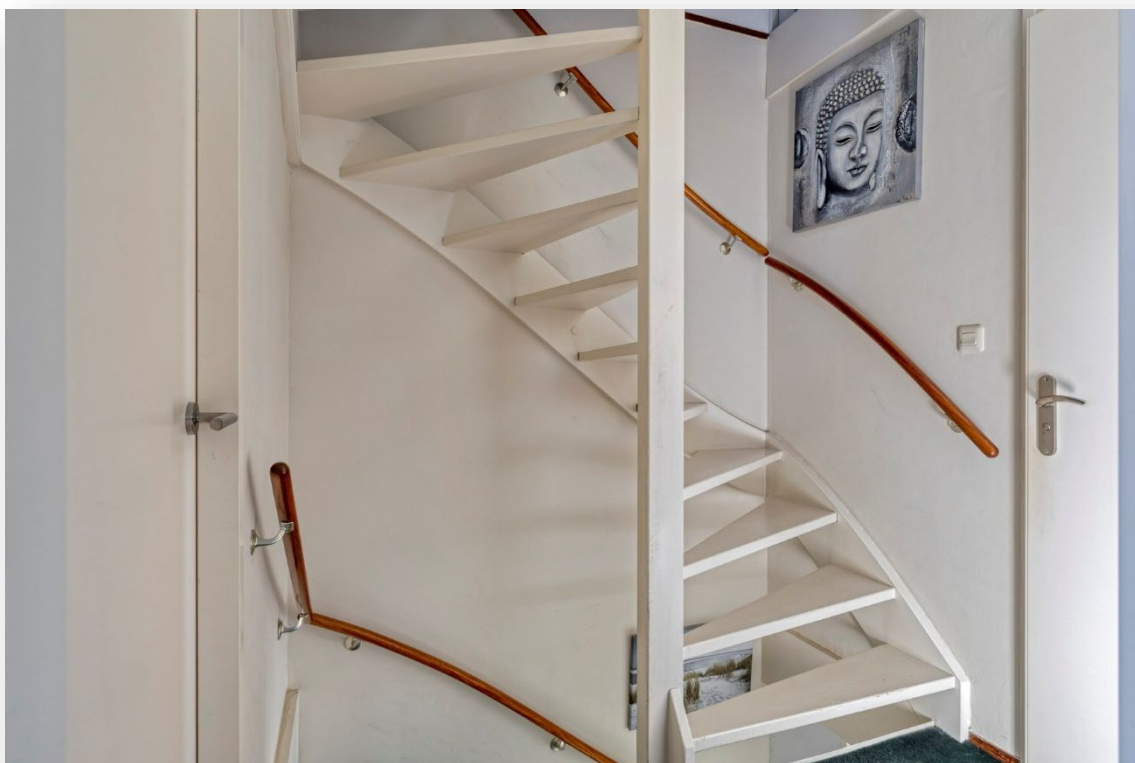

WOONVREUGDE
ZORGT VOOR
WOONPLEZIER



WOONVREUGDE
ZORGT VOOR
WOONPLEZIER



WOONVREUGDE
ZORGT VOOR
WOONPLEZIER



WOONVREUGDE
ZORGT VOOR
WOONPLEZIER



WOONVREUGDE
ZORGT VOOR
WOONPLEZIER



WOONVREUGDE
ZORGT VOOR
WOONPLEZIER



WOONVREUGDE
ZORGT VOOR
WOONPLEZIER



WOONVREUGDE
ZORGT VOOR
WOONPLEZIER




Aan de plattegronden kunnen geen rechten worden ontleend
© Zibber www.zibber.nl

WOONVREUGDE
ZORGT VOOR
WOONPLEZIER



Aan de plattegronden kunnen geen rechten worden ontleend
© Zibber www.zibber.nl


WOONVREUGDE
ZORGT VOOR
WOONPLEZIER

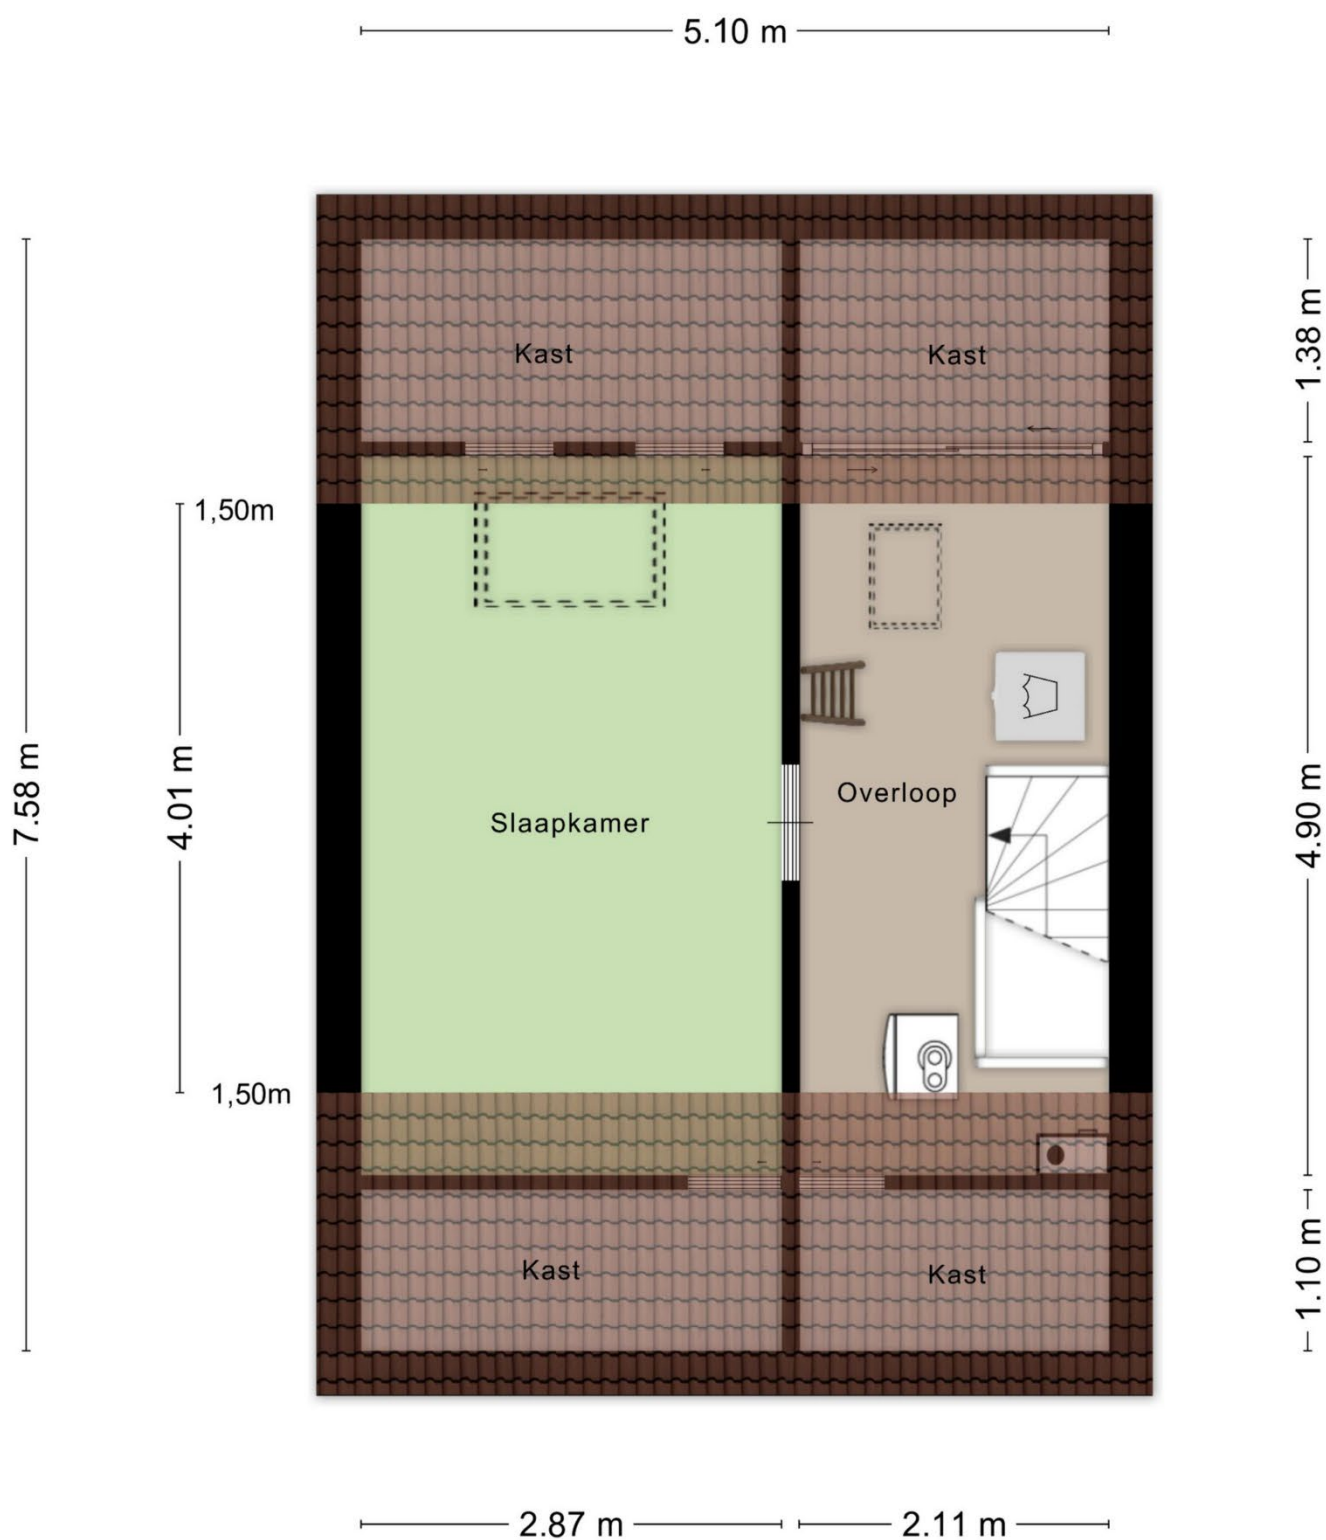

Aan de plattegronden kunnen geen rechten worden ontleend
© Zibber www.zibber.nl

WOONVREUGDE
ZORGT VOOR
WOONPLEZIER


5.10 m

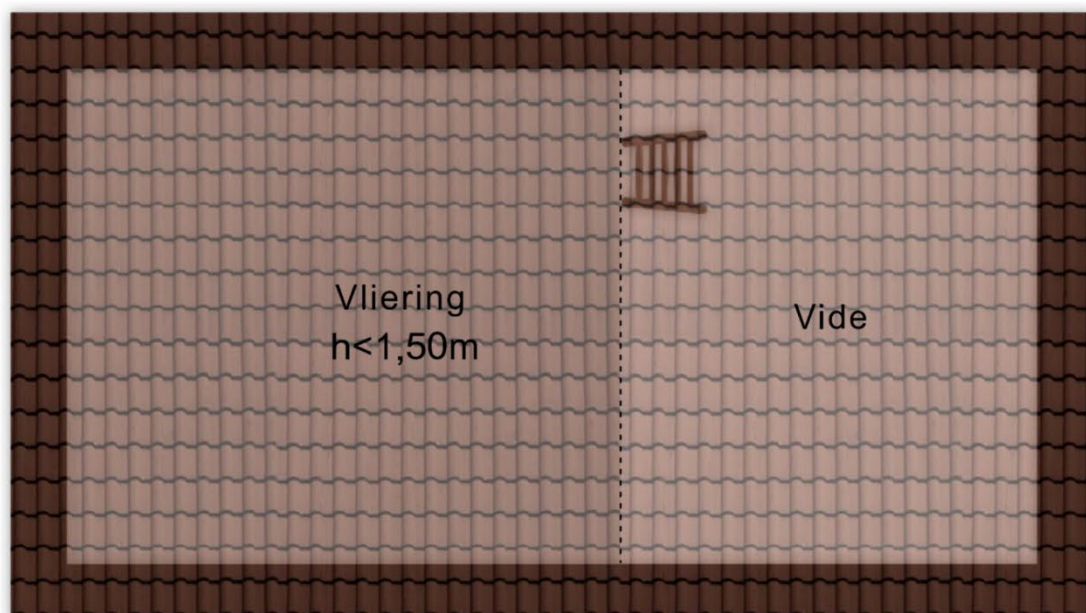

2.60 m

Aan de plattegronden kunnen geen rechten worden ontleend
© Zibber www.zibber.nl


WOONVREUGDE
ZORGT VOOR
WOONPLEZIER

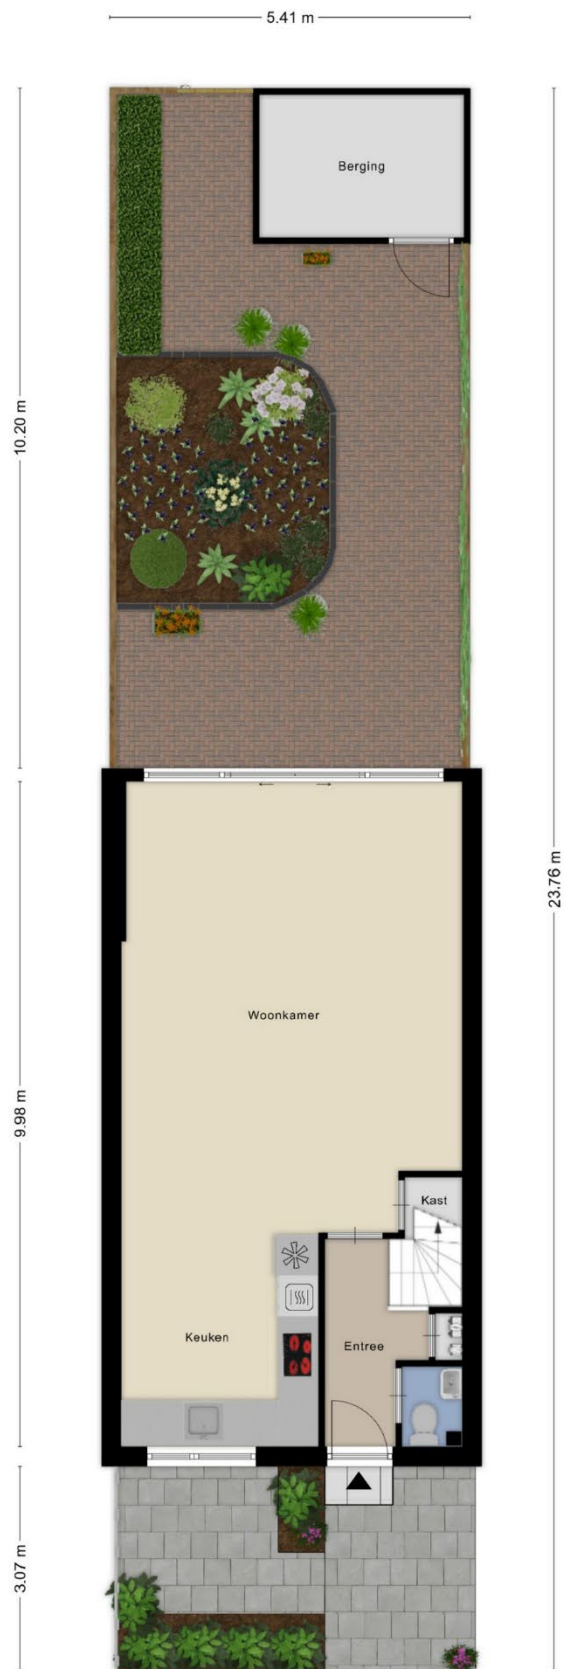

Aan de plattegronden kunnen geen rechten worden ontleend
© Zibber www.zibber.nl

WOONVREUGDE
ZORGT VOOR
WOONPLEZIER


2.14 m

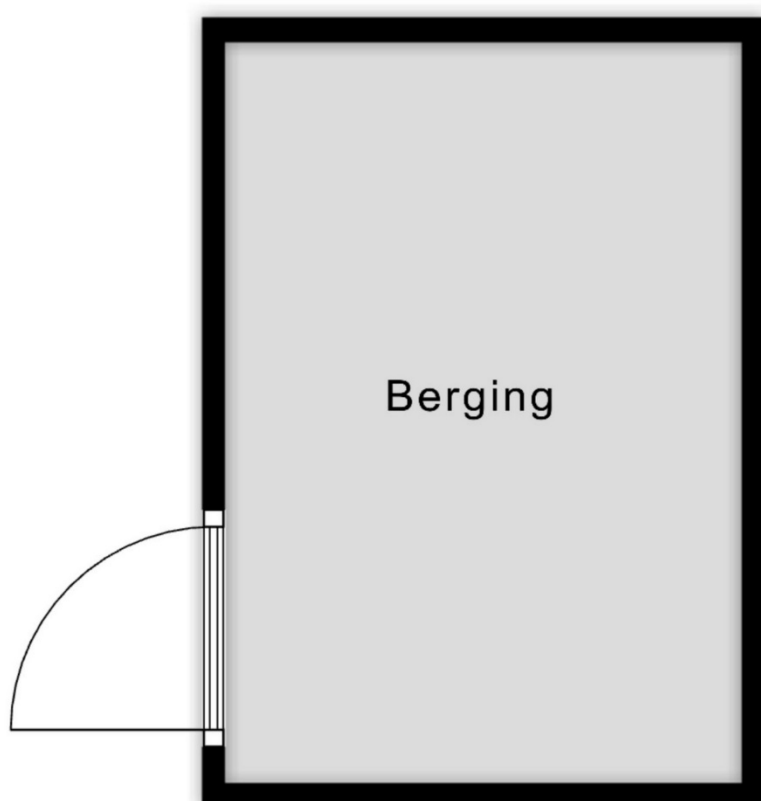

3.06 m

Aan de plattegronden kunnen geen rechten worden ontleend
© Zibber www.zibber.nl

WOONVREUGDE
ZORGT VOOR
WOONPLEZIER

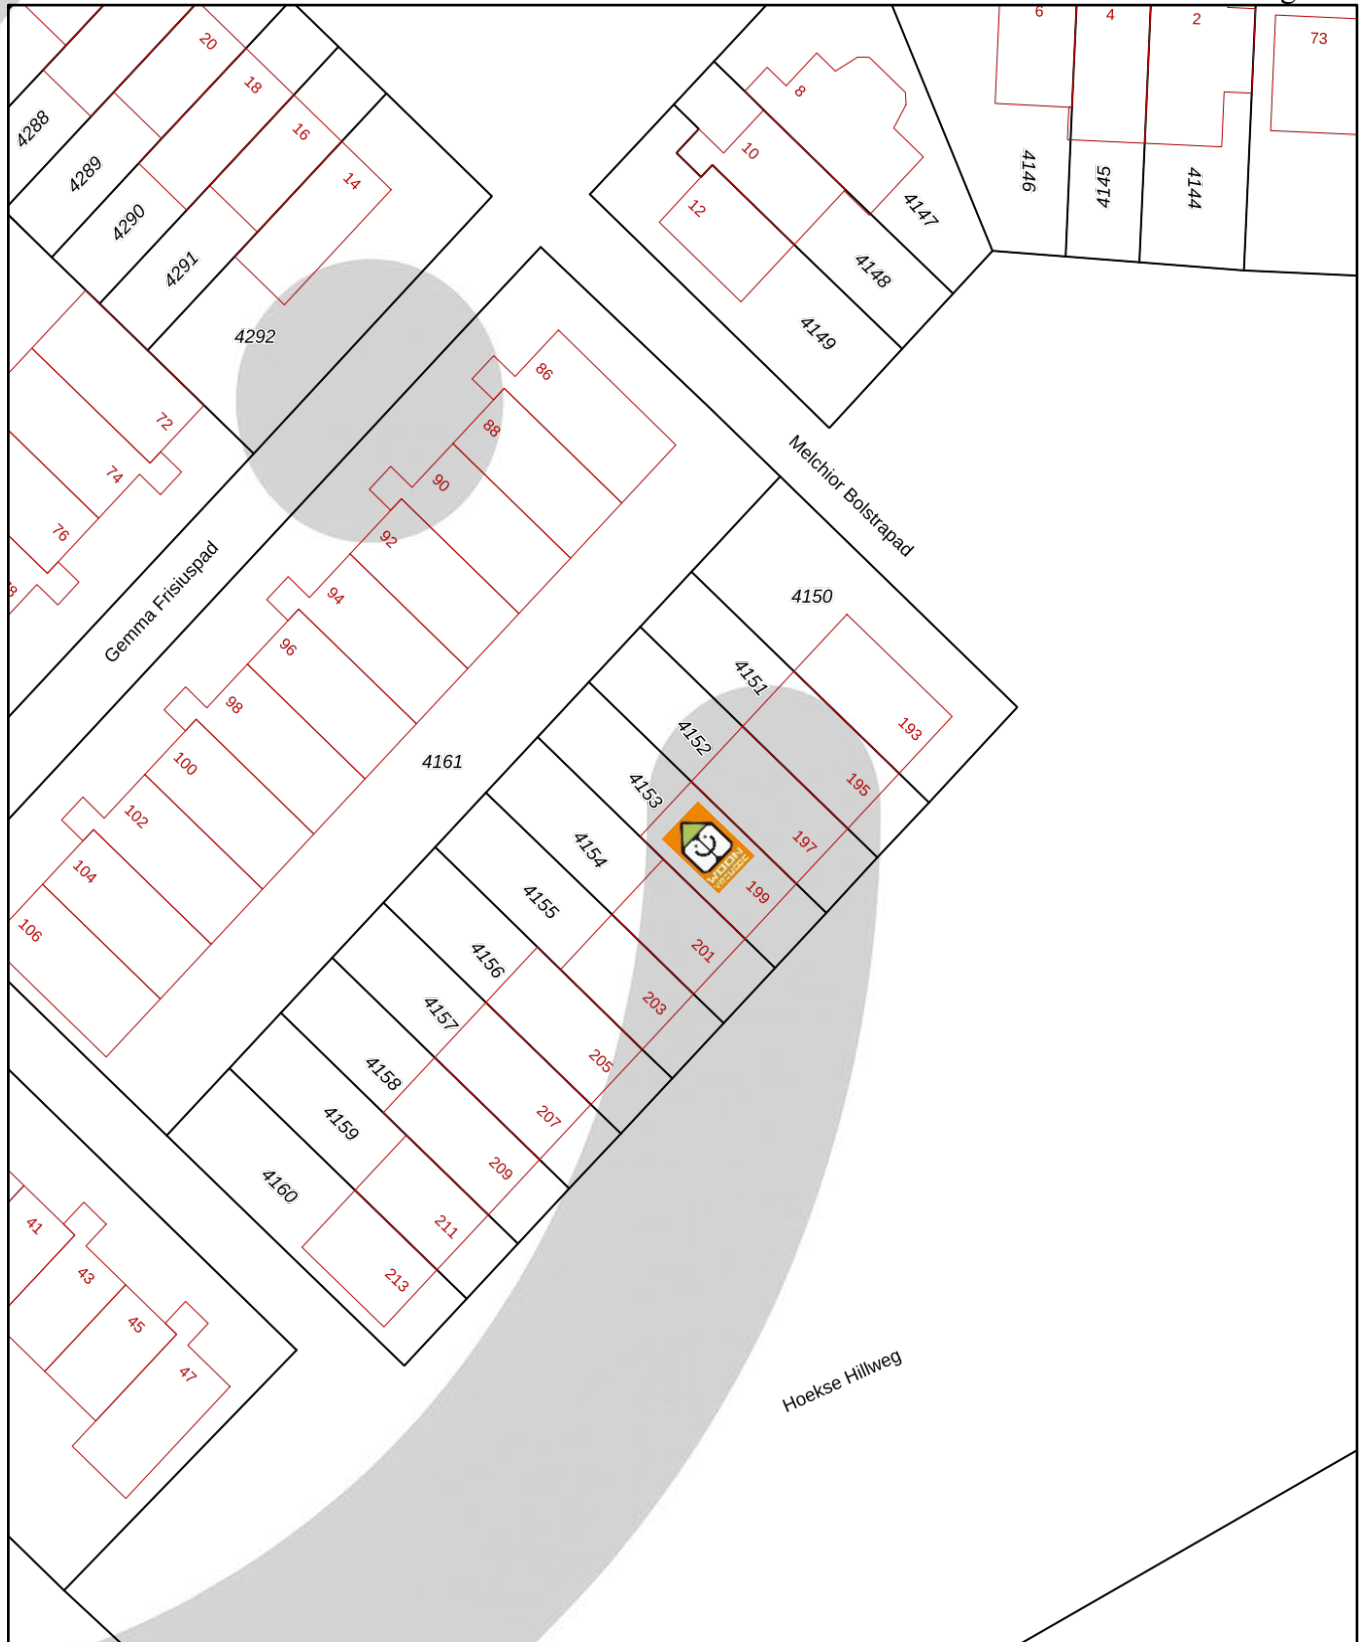

12345

25

Deze kaart is noordgericht

Perceelnummer

Huisnummer

— Vastgestelde kadastrale grens

— Voorlopige kadastrale grens

— Administratieve kadastrale grens

— Bebouwing

Voor een eensluitend uittreksel, geleverd op 8 april 2025
De bewaarder van het kadaster en de openbare registers

Schaal 1: 500

Kadastrale gemeente Hoek van Holland

Sectie B

Perceel 4153

Aan dit uittreksel kunnen geen betrouwbare maten worden ontleend.
De Dienst voor het kadaster en de openbare registers behoudt zich de intellectuele
eigendomsrechten voor, waaronder het auteursrecht en het databankenrecht.

kadaster



WOONVREUGDE
ZORGT VOOR
WOONPLEZIER

Lijst van zaken, behorende bij koopovereenkomst.

Object: Hoekse Hillweg 199 te Hoek van Holland

Deze lijst van zaken is bedoeld om aan te geven welke zaken er al dan niet in de woning achterblijven. Bij onduidelijkheid of wanneer hier geen afspraken over gemaakt worden, dan houdt dat in dat de betreffende zaak niet in de woning achterblijft en door de verkoper mee wordt genomen.

	Blijft achter	Gaat mee	Kan worden overgenomen	N.v.t.
Buiten				
Tuinaanleg / beplanting	X	☐	☐	☐
Buitenverlichting	X	☐	☐	☐
Tuinhuis / buitenberging	X	☐	☐	☐
Voordeurbel	X	☐	☐	☐
Vlaggenmast	X	☐	☐	☐
Zonnepanelen	X	☐	☐	☐
Laadpaal auto	☐	☐	☐	X
Overige:	☐	☐	☐	☐
Woning				
Alarminstallatie	☐	☐	☐	X
Rolluiken	☐	☐	☐	X
Screens	☐	☐	☐	X
Zonwering buiten	X	☐	☐	☐
Hordeur	☐	☐	☐	X
Voorzethorren	☐	☐	☐	X
Overige:	☐	☐	☐	☐
Raamdecoratie, te weten				
Gordijnrails	X	☐	☐	☐
Gordijnen	☐	☐	X	☐
Rolgordijnen	X	☐	☐	☐
Jaloezieën / lamellen	☐	☐	X	☐
Rolhorren / losse horren	☐	☐	☐	X
Overige:	☐	☐	☐	☐
Vloerdecoratie, te weten				
Vloerbedekking / linoleum	X	☐	☐	☐
Parketvloer/laminaat	X	☐	☐	☐
Overige:	☐	☐	☐	☐

WOONVREUGDE
ZORGT VOOR
WOONPLEZIER

	Blijft achter	Gaat mee	Kan worden overgenomen	N.v.t.
CV / Warmwatervoorziening				
CV met toebehoren	X	☐	☐	☐
Thermostaat	X	☐	☐	☐
Close-in boiler	☐	☐	☐	X
Geiser	☐	☐	☐	X
Airconditioning	☐	☐	☐	X
Overige:	☐	☐	☐	☐
Open haard, houtkachel				
Allesbrander	☐	☐	☐	X
(Voorzet) open haard, gas / hout	☐	☐	☐	X
Overige:	☐	☐	☐	☐
Keuken (inbouw)apparatuur, te weten:				
Keukenblok	X	☐	☐	☐
(Combi)magnetron	X	☐	☐	☐
Oven	☐	☐	☐	X
Gaskookplaat / keramische plaat / inductie / fornuis	X	☐	☐	☐
Afzuigkap	X	☐	☐	☐
Vaatwasser	X	☐	☐	☐
Koel-/vriescombinatie	☐	☐	X	☐
Koelkast met / zonder vriesvak	☐	☐	☐	X
Vriezer	☐	☐	☐	X
Kokend waterkraan	☐	☐	☐	X
Overige:	☐	☐	☐	☐
Verlichting, te weten:				
Inbouwverlichting / dimmers	☐	☐	☐	X
Opbouwverlichting	X	☐	☐	☐
Overige:	☐	☐	☐	☐
(Losse) kasten, legplanken, te weten:				
Losse kast(en)	☐	☐	X	☐
Boeken/legplanken	☐	☐	X	☐
Vaste (kleding)kast(en)	☐	☐	☐	X
Vast bureau	☐	☐	☐	X
Spiegelwanden	☐	☐	☐	X
Werkbank in schuur / garage	☐	☐	☐	X

	Blijft achter	Gaat mee	Kan worden overgenomen	N.v.t.
Sanitaire voorzieningen				
Badkameraccessoires	X	☐	☐	☐
Toiletaccessoires	X	☐	☐	☐
Sauna	☐	☐	☐	X
Overige:	☐	☐	☐	☐
Overige zaken, te weten:				
Wasmachine	☐	X	☐	☐
Zonnepanelen accu	☐	X	☐	☐
Struik uit de achtertuin	☐	X	☐	☐
Over te nemen huur-of leasecontracten	☐	☐	☐	☐
Onderhoudscontract CV-ketel	☐	☐	X	☐
	☐	☐	☐	☐

WOONVREUGDE
ZORGT VOOR
WOONPLEZIER

Namens de verkoper willen wij u hartelijk danken voor de interesse die u heeft getoond voor zijn/haar woning. Voor vragen kunt u altijd bij ons terecht.

Alle door WOONVREUGDE en de verkoper verstrekte informatie moet uitsluitend gezien worden als een uitnodiging tot nader overleg cq. tot het uitbrengen van een bod.

Uitnodiging

Vanuit branchevereniging VBO werken wij verplicht met het biedplatform Eerlijk Bieden. Bij ons kunt u rekenen op een transparant biedproces. U ontvangt een link met de woningdocumentatie en de mogelijkheid om een voorstel uit te brengen. Alle biedingen worden automatisch vastgelegd in het digitale biedlogboek, zodat u verzekerd bent van een eerlijk en betrouwbaar proces.

Biedplatform Eerlijk Bieden

Indien er op de woning c.q. het perceel erfdienstbaarheden, kwalitatieve verplichtingen en/of andere bedingen rusten, gaan deze over op de koper en worden als bijlage behorend bij de koopakte gesteld, meestal in de vorm van het eigendomsbewijs. Behoudens nadere afspraken gelden de standaardregels, zoals deze voorkomen in de model koopakte, die is opgesteld door WOONVREUGDE.

Koopakte

De waarborgsom bedraagt 10% en dient te worden voldaan aan de notaris binnen de vastgestelde termijn (maximaal 5 weken na het sluiten van de koopovereenkomst).

Waarborgsom/ bankgarantie

Eventueel door de koper te maken voorbehouden (zoals het verkrijgen van een woonvergunning, hypotheek of hypotheekgarantie) worden alleen vermeld als deze in de onderhandelingen zijn afgesproken.

Ontbindende voorwaarden

De ouderdoms- en materiaalclausule is van toepassing op woningen met een bouwjaar tot en met 1994. In deze woningen kan gebruik zijn gemaakt van materialen en toepassingen die destijds gangbaar waren, waaronder mogelijk asbest, lood of andere materialen, zowel op zichtbare als niet-zichtbare plaatsen.

Ouderdoms /materiaalclausule

In een onroerende zaak kunnen asbesthoudende stoffen aanwezig zijn. Bij eventuele verwijdering van asbesthoudende materialen dienen op grond van milieuwetgeving speciale maatregelen te worden genomen. Verkoper is gevrijwaard voor alle aansprakelijkheid die uit de aanwezigheid van enige asbest in de onroerende zaak kan voortvloeien.

Asbest/ olietanks

Het is verkoper en diens makelaar niet bekend dat zich in de grond van het perceel verontreinigde stoffen bevinden die het gebruik als wonen verhinderen. De kandidaat koper wordt desgewenst in de gelegenheid gesteld op zijn/haar kosten een bodemonderzoek te laten uitvoeren.

Bodem

Hoewel gestreefd is naar een zo zorgvuldig mogelijke weergave van de beschikbare gegevens, moet er van uitgegaan worden dat deze brochure slechts indicatief is. De gegevens (bedragen, jaartallen, omschrijvingen etc.) kunnen zijn verkregen door mondelinge overdracht. Een kandidaat koper heeft zijn eigen onderzoeksplicht naar alle zaken die voor hem van belang zijn. Verkoper stelt uitdrukkelijk dat een koopovereenkomst alleen tot stand komt als over alle hoofdzaken (zoals koopsom) en over de details (zoals oplevering) overeenstemming is bereikt en dit schriftelijk vastgelegd is in een koopakte die door koper en verkoper ondertekend is.

Voorbehouden

**HET BEGINT MET VERTROUWEN EN
HET EINDIGT MET WOONVREUGDE!**

STRANDWEG 80
3151 HV HOEK VAN HOLLAND
T +31(0)174 388 301
E [INFO@WOONVREUGDE.NL](mailto:info@woonvreugde.nl)
I WWW.WOONVREUGDE.NL

W O O N V R E U G D E . N L