

Een nieuw (t)huis



Waalwijk
Azaleahof 4



funda

woonspecialisten die verder gaan



Woonspecialisten die verder gaan

klanten
beoordelen
ons met

9,0



Wij zijn Staete woonspecialisten die verder gaan. We helpen je bij alles wat met verhuizen te maken heeft. Bij het vinden van jouw toekomstige thuis, het verkopen van je huidige woning, bij het taxeren en zelfs bij het (her)financieren ervan. Alle expertise onder één dak, wel zo makkelijk.

Binnen Staete heb je altijd contact met jouw eigen Persoonlijk Adviseur die jouw wensen tot in de puntjes kent. Zo zijn we je optimaal van dienst. We begrijpen als geen ander dat verhuizen een grote impact heeft, daarom is het fijn als je kunt vertrouwen op de deskundigheid van jouw Persoonlijk Adviseur.

Goed voorbereid op pad

Waar begin je bij het kopen van een woning? Bij Staete! Onze woonspecialisten helpen je graag bij het maken van een plan van aanpak. Waar begin je, op welk moment schakel je een hypotheekadviseur in en wanneer ga je nadenken over de verkoop van je eigen woning. Laat je door ons ontzorgen zodat je verhuizing soepel verloopt.

Waar mogen we je bij helpen?

Natuurlijk staan we voor je klaar om je nog meer te vertellen over deze woning. Heb je vragen of wil je meer weten over onze dienstverlening? Neem dan gerust contact met ons op. We helpen je graag.

Belangrijk om te weten:

- Bezichtigingen vinden uitsluitend plaats na afspraak via ons kantoor.
- Indien een koopovereenkomst wordt gesloten dan zal vanuit koper een waarborgsom of bankgarantie worden verlangd ten bedrage van 10% van de koopsom.
- Bij een bouwjaar van 1995 of eerder zal een ouderdomsclausule in de koopakte worden opgenomen.
- Alle genoemde maten zijn circa-maten.
- Breng je een bod uit? Dan zullen wij vragen hoe je de woning gaat financieren conform onze verplichting in de WWFT. Kijk voor meer informatie op www.staete.nl/poortwachter.
- Consumentenvoorwaarden & privacyverklaring zijn van toepassing. Kijk op www.staete.nl/voorwaarden.

Thuis in de regio



Groot netwerk door meerdere kantoren in regio

Er zijn veel verhuisbewegingen die niet op lokaal maar juist op regionaal niveau plaatsvinden. Anders dan makelaarskantoren met één vestiging, gaan wij zowel lokaal als regionaal actief op zoek naar kopers. We zeggen niet voor niets: lokaal bekend; regionaal verbonden.

NVM makelaar

Als lid van de NVM weet je zeker dat wij uitsluitend opkomen voor jouw belangen. Een goed gevoel. Dit betekent tevens dat al onze medewerkers voldoen aan de strenge eisen van de NVM op het gebied van scholing, integriteit en kwaliteit. Betrouwbaar en deskundig. Nu en in de toekomst.

De vestigingen



Waalwijk
Grotestraat 365
0416 - 344 944
infowaalwijk@staete.nl



Drunen
Achterstraat 14a
0416 - 376 141
infodrunen@staete.nl



Vlijmen
Plein 7a
073 - 511 70 00
infovlijmen@staete.nl



's-Hertogenbosch
Van Berckelstraat 67-69
073 - 206 00 03
infodenbosch@staete.nl



Sint-Michiëlsgestel
Nieuwstraat 41a
073 - 551 00 50
infogestel@staete.nl



Boxtel
Stationsstraat 1
0411 - 782 505
infoboxtel@staete.nl


Waalwijk

Azaleahof 4

Een huis met ruimte, mogelijkheden én een tuin op het zuiden. Hier kun je echt iets moois van maken! Ideaal voor starters die hun eigen stempel willen drukken en een huis helemaal naar hun smaak willen maken. Binnen valt direct op dat de basis goed is. De woonkamer vormt een fijne leefruimte met volop mogelijkheden om er een gezellige plek van te maken. De dichte keuken is eenvoudig, maar praktisch en heeft direct toegang tot de achtertuin. En juist daar begint het dromen: misschien breek je de muur wel open en creëer je een moderne leefkeuken met een kookeiland waar vrienden graag aanschuiven.

Boven vind je maar liefst vier ruime slaapkamers. Dat biedt volop flexibiliteit: een fijne hoofdslaapkamer, een werkplek, een hobbykamer of een kinderkamer, hier kan het allemaal. De tuin op het zuiden zorgt bovendien voor volop zonuren. Een heerlijke plek voor een kop koffie in de ochtend of een lange zomeravond in je tuin.

Ook de ligging maakt dit huis aantrekkelijk. Sportclubs liggen op korte afstand, scholen zijn dichtbij en voor de dagelijkse boodschappen loop je zo naar de supermarkt om de hoek. Ga je er liever wat verder op uit? Dan sta je zo in omliggende steden als 's-Hertogenbosch of Tilburg en ook voor een mooie wandeling of fietstocht hoeft je niet ver.

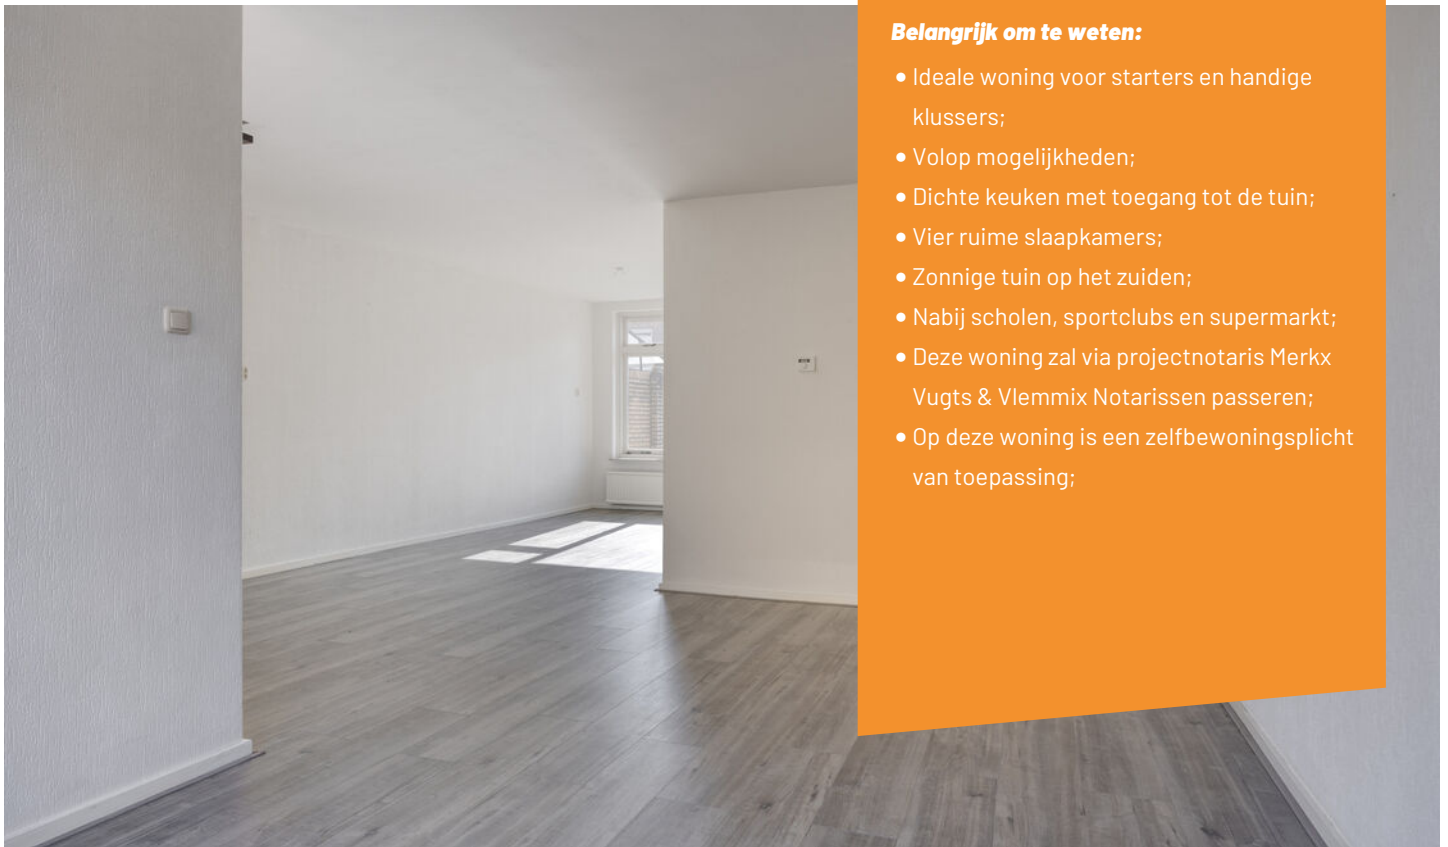

Belangrijk om te weten:

- Ideale woning voor starters en handige klussers;
- Volop mogelijkheden;
- Dichte keuken met toegang tot de tuin;
- Vier ruime slaapkamers;
- Zonnige tuin op het zuiden;
- Nabij scholen, sportclubs en supermarkt;
- Deze woning zal via projectnotaris Merckx Vugts & Vlemmix Notarissen passeren;
- Op deze woning is een zelfbewoningsplicht van toepassing;

Bouwjaar



1968

Inhoud



509 m³

Woonoppervlakte



116 m²

Aantal slaapkamers



4

Perceel



136 m²

Energie label
































Plattegrond: Begane grond



Aan de plattegronden kunnen geen rechten worden ontleend
© Zibber www.zibber.nl




Plattegrond: Eerste verdieping

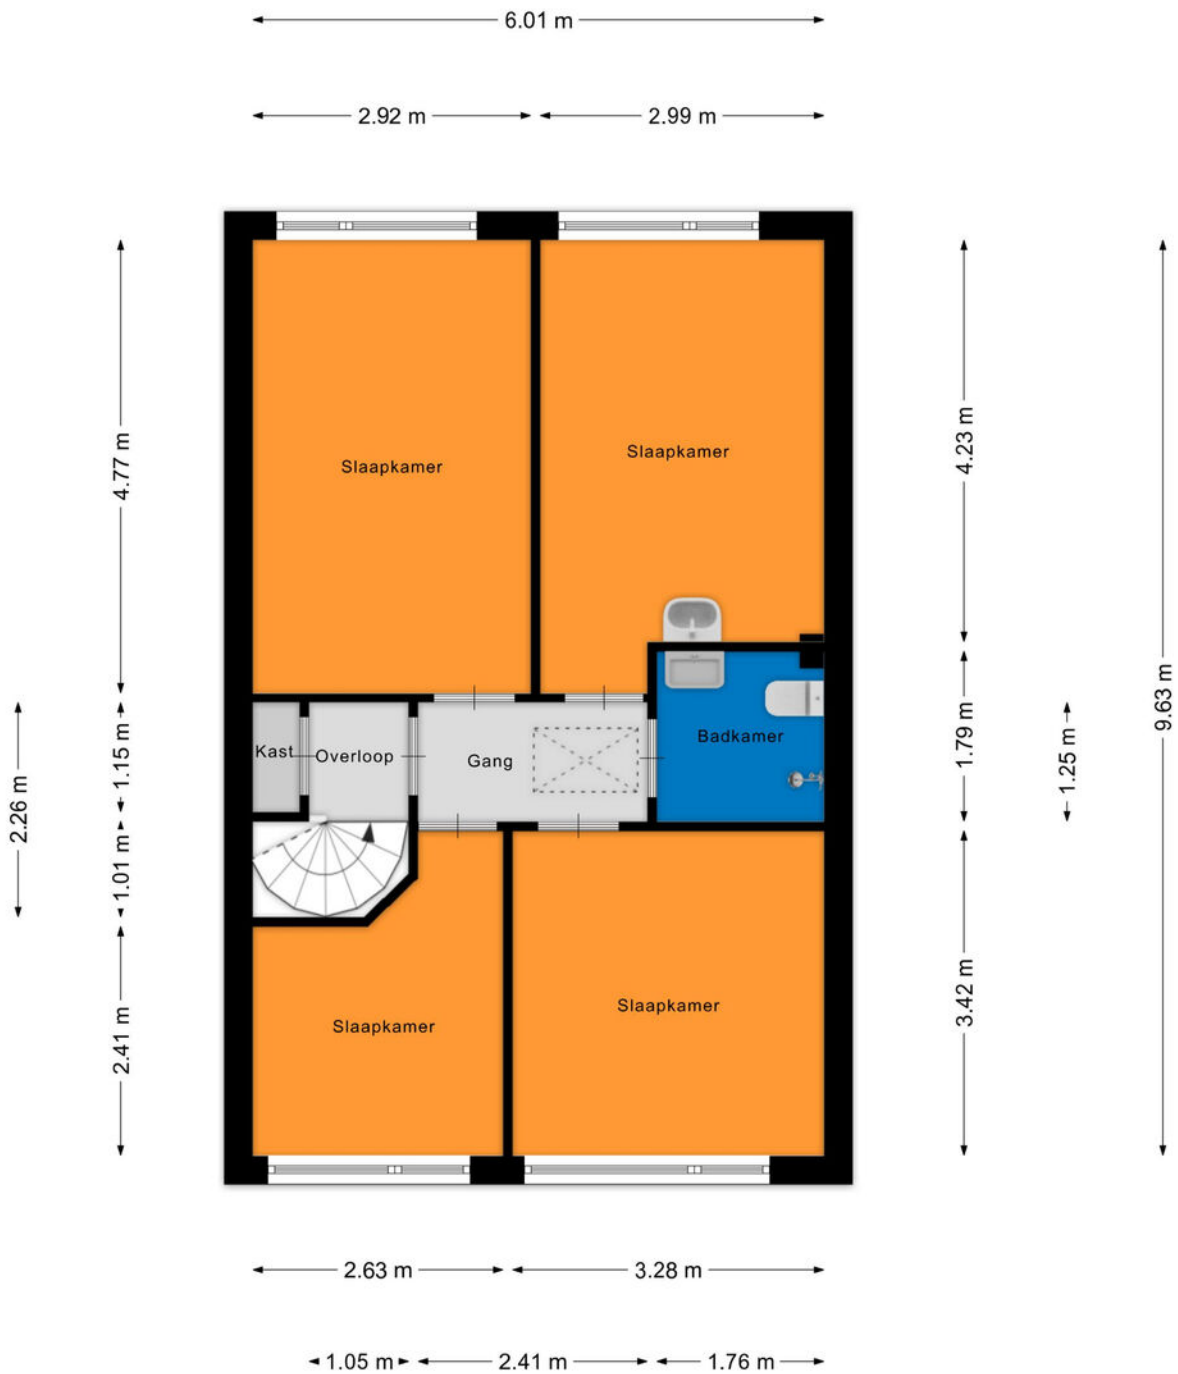

Aan de plattegronden kunnen geen rechten worden ontleend
 © Zibber www.zibber.nl




Plattegrond: Zolder

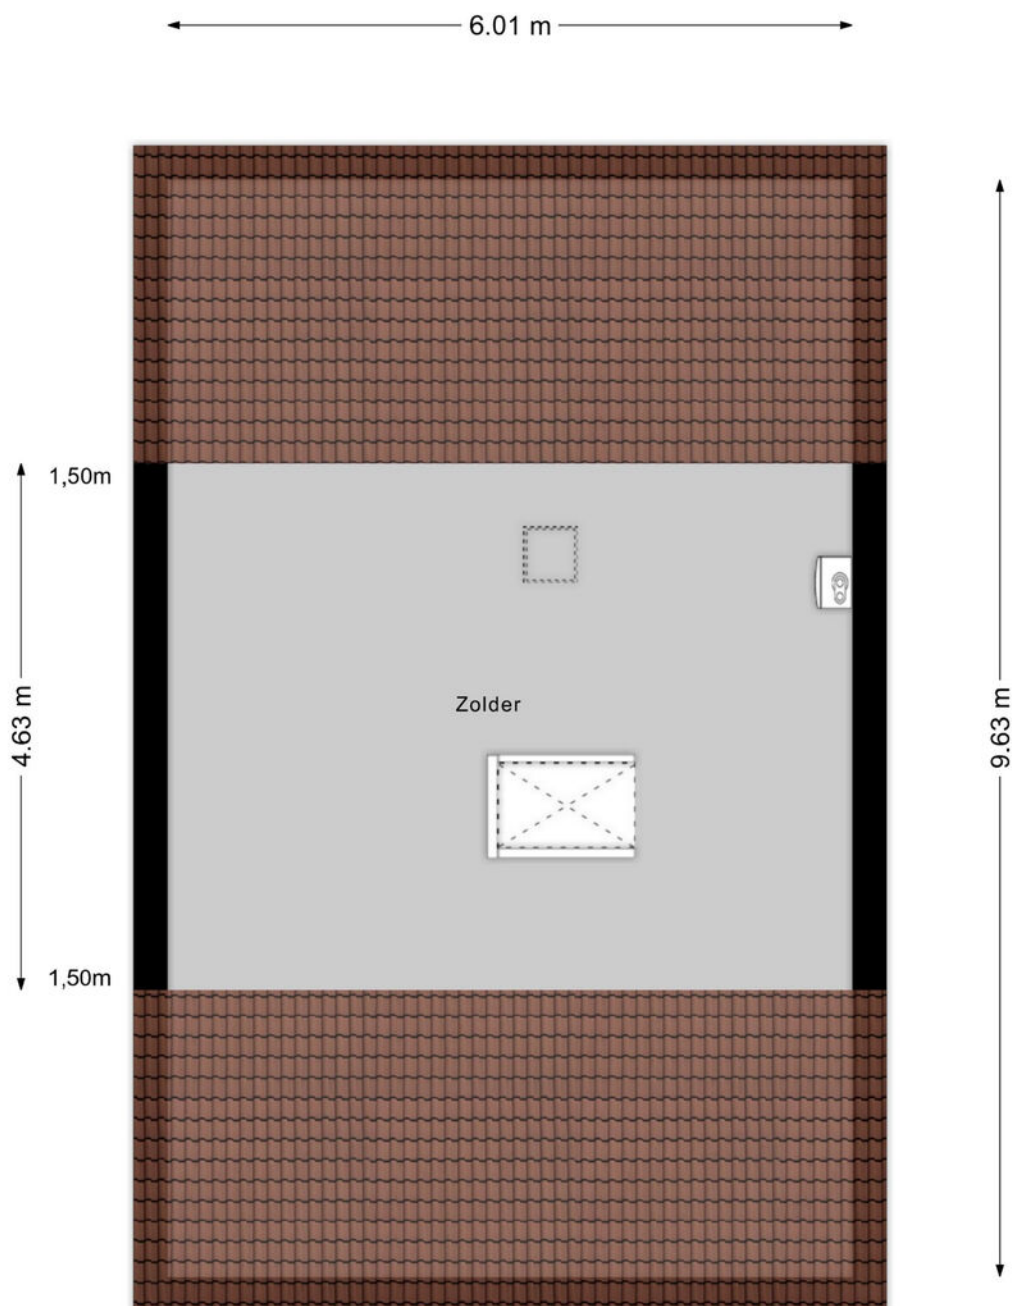

Aan de plattegronden kunnen geen rechten worden ontleend
© Zibber www.zibber.nl



Plattegrond: Berging

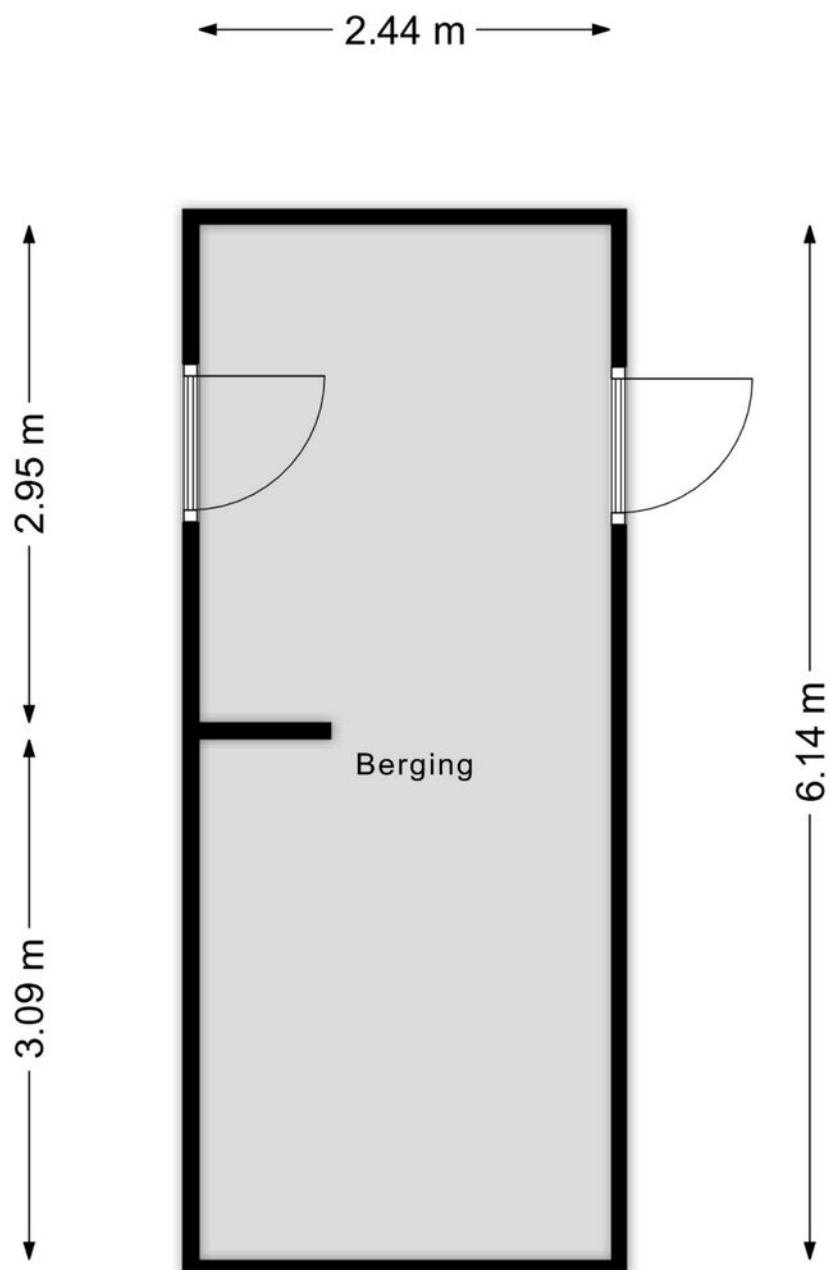

Aan de plattegronden kunnen geen rechten worden ontleend
© Zibber www.zibber.nl




Kadastrale kaart

Kadastrale kaart

Uw referentie: ---



<p>12345 25</p> <p>— Vastgestelde kadastrale grens — Voorlopige kadastrale grens — Administratieve kadastrale grens — Bebouwing</p> <p>Voor een eensluidend uittreksel, geleverd op 3 maart 2026 De bewaarder van het kadaster en de openbare registers</p>	<p>Deze kaart is noordgericht Perceelnummer Huisnummer</p> <p>Schaal 1: 500</p> <p>Kadastrale gemeente Waalwijk Sectie E Perceel 4272</p> <p>Aan dit uittreksel kunnen geen betrouwbare maten worden ontleend. De Dienst voor het kadaster en de openbare registers behoudt zich de intellectuele eigendomsrechten voor, waaronder het auteursrecht en het databankenrecht.</p>	
--	---	---



**De hypotheek
die helemaal
op maat is
voor jou**

**Eerste
afpraak op
onze kosten**

**Voor het kopen van je (eerste) huis,
hypotheekadvies en aanpassingen
aan je hypotheek**



25

Je weet het zeker: je gaat jouw droomhuis kopen! Wij helpen je graag.

Bij het afsluiten van de juiste hypotheek komt meer kijken dan je in eerste instantie denkt. Bij Staete Hypotheken krijg je deskundig en onafhankelijk financieel advies voor de lange termijn dat is gebaseerd op jouw persoonlijke toekomstbeeld. We kijken behalve de scherpste rente ook naar de voorwaarden. We vergelijken daarvoor alle hypotheekaanbieders. Op basis van jouw wensen en mogelijkheden selecteren we de hypotheek die het beste bij jou past.

Zo kun je met een goed gevoel gaan genieten van je (nieuwe) woning.

Benieuwd naar onze aanpak?

Bel ons op: 073 - 511 30 01 of mail naar -
hypotheken@staete.nl

- **Wij komen ook bij je thuis!**
- **Ook afspraken in de avond mogelijk**
- **Ervaren en gecertificeerde adviseurs**



**Direct weten hoeveel je kunt lenen?
Bereken het zelf op:
www.staetehypotheken.nl**

**Scan de QR code voor actuele
informatie omtrent hypotheek.**



Jan van de Nieuwegiessen
jan@staete.nl



Rian van Son
rian@staete.nl



Samantha van Riel
samantha@staete.nl



Michael van Hees
michael@staete.nl



Ellen Dielissen
ellen@staete.nl





**Op zoek
naar een
ruimere
woning?**



funda

We helpen je voor een zorgeloze verhuiservaring:

- **Alle kennis onder één dak**
- **Al 25 jaar ervaring**
- **Groot netwerk dankzij zes vestigingen**
- **Klantwaardering van 9+**

