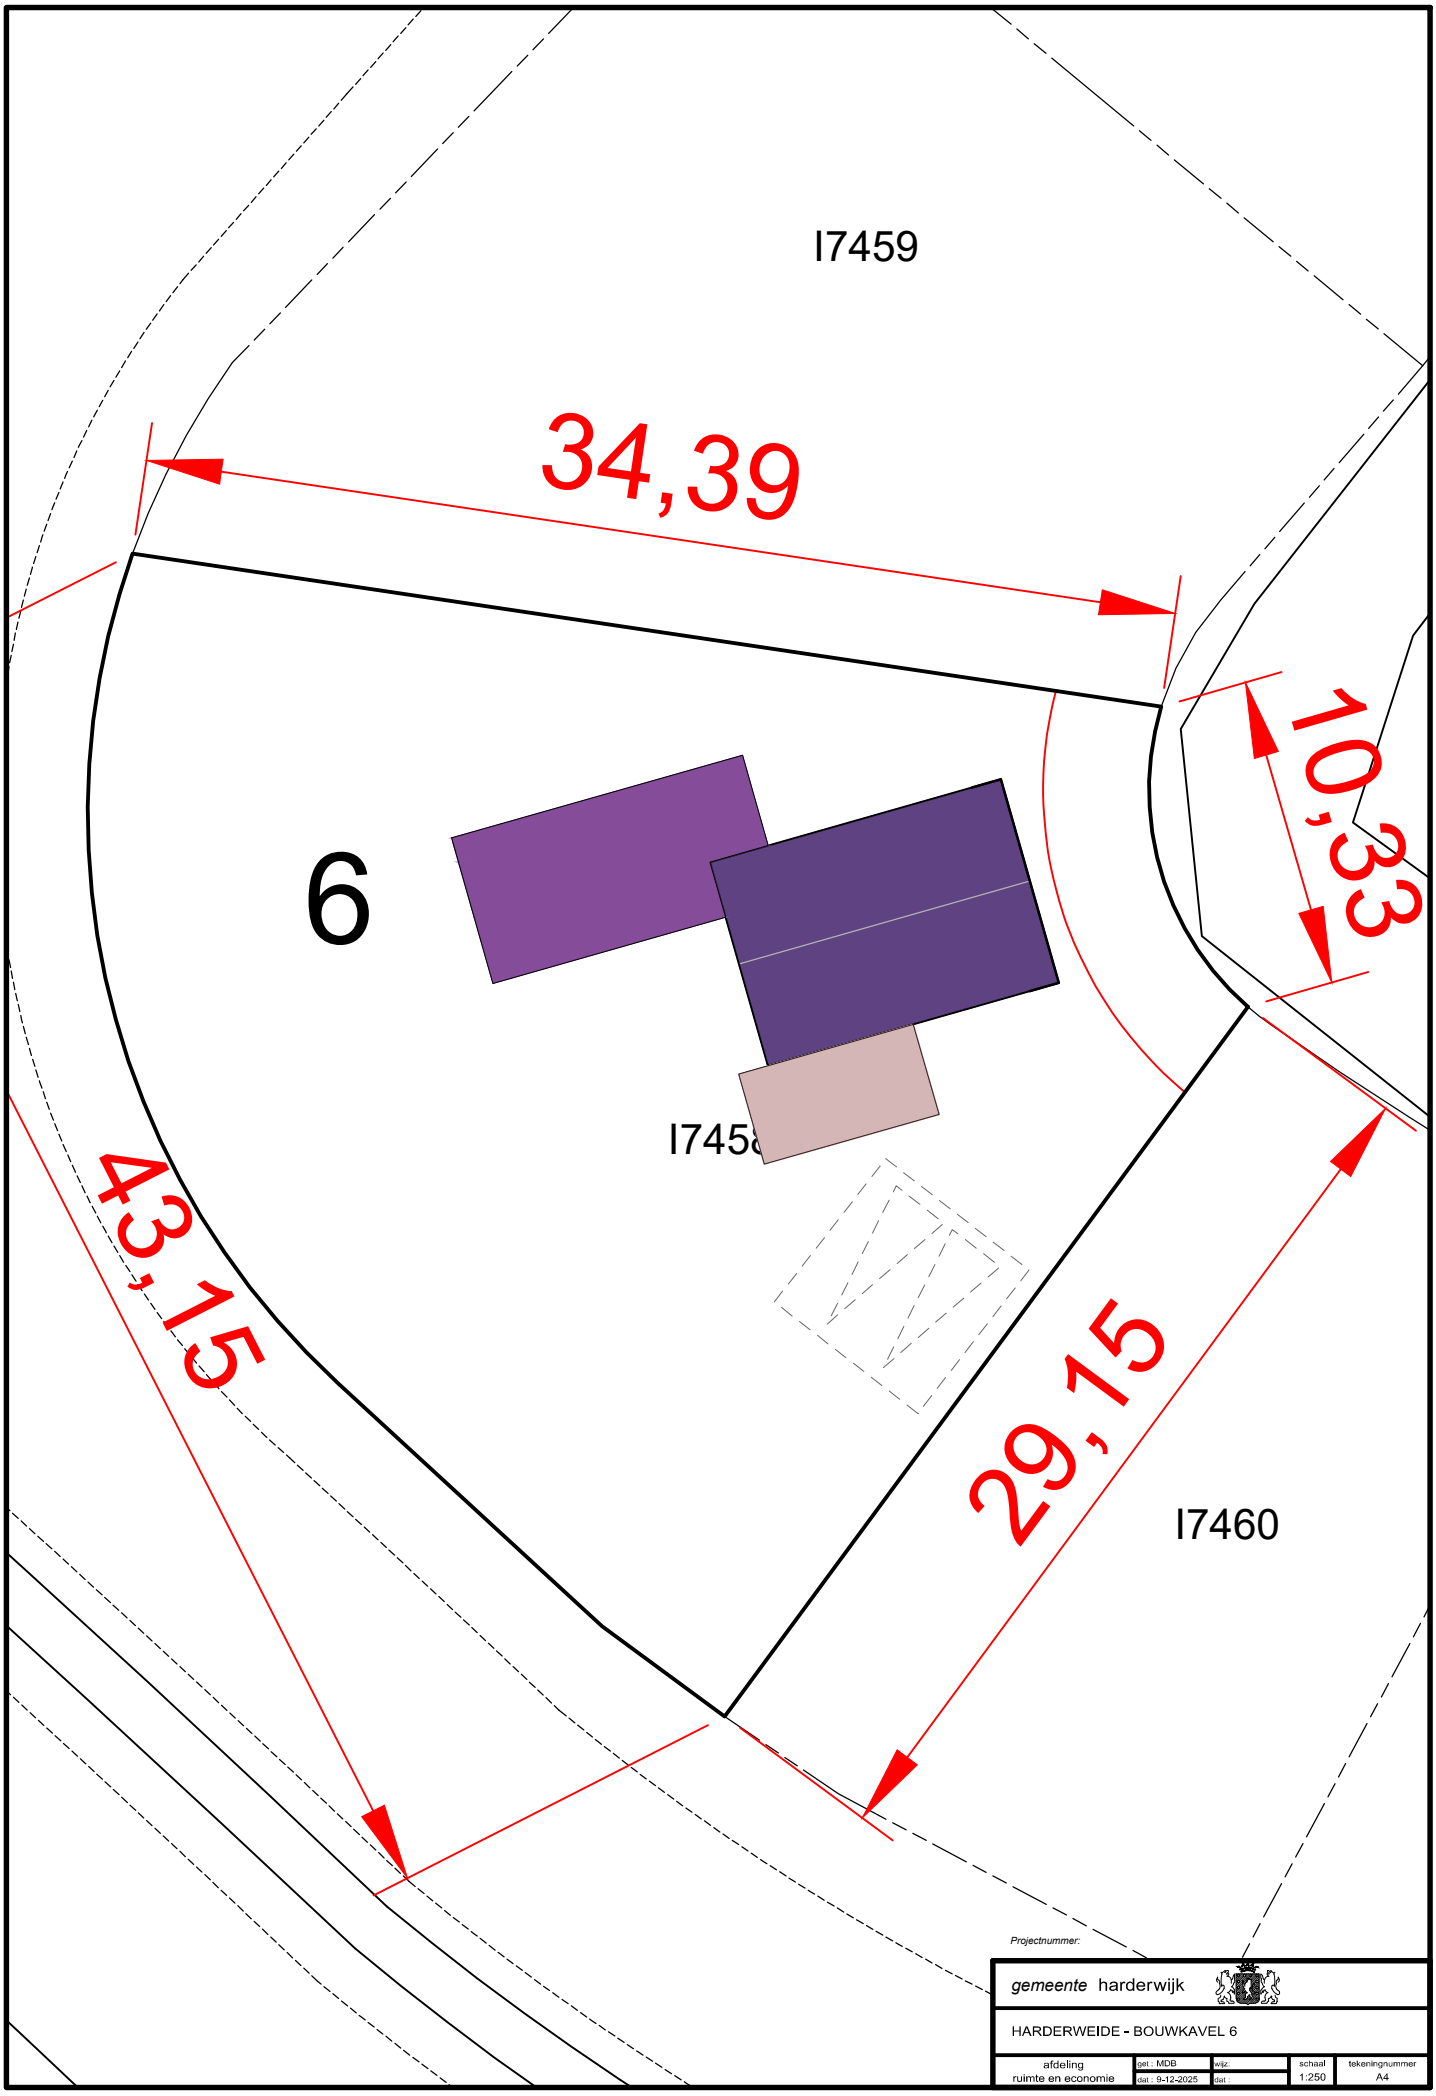
I7459
34,39
10,33
6
I745
43,15
29,15
I7460
Projectnummer:
gemeente harderwijk
HARDERWEIDE - BOUWKAVEL 6
afdeling
ruimte en economie
get.: MDB
dat.: 9-12-2025
wijz:
dat.:
schaal
1:250
tekeningnummer
A4