

# Te koop



## Lindenstraat 24

### Meerkerk

Vraagprijs: € 419.000,-- k.k.



**Hofstede**  
makelaardij

Oog voor jouw woonwensen



## Omschrijving

Deze frisse en moderne tussenwoning is ideaal voor starters en/of jonge gezinnen!

De woning heeft een fijne indeling en voelt direct gezellig aan. Zo is de woonkamer voorzien van een mooie eikenhouten vloer, is er een nette keuken met inbouwapparatuur en is de badkamer in 2022 volledig vernieuwd: helemaal van nu!

Met drie slaapkamers en een extra zolderkamer is er genoeg ruimte om te groeien óf om een fijne werk-/ hobbyplek te maken. De praktische bijkeuken met vaste kasten en wasmachineaansluiting maakt het dagelijks leven extra handig.

De woning ligt in een fijne, gezellige woonwijk. Achterom vind je een speeltuintje en op enkele minuten afstand zijn de winkels en andere voorzieningen aanwezig. Een ideale plek voor wie comfortabel en zorgeloos wil wonen!



## Kenmerken

|                    |                              |
|--------------------|------------------------------|
| Type woning        | tussenwoning                 |
| Aantal kamers      | 5                            |
| Perceeloppervlakte | 121 m <sup>2</sup>           |
| Woonoppervlakte    | 104 m <sup>2</sup>           |
| Soort bouw         | Bestaande bouw               |
| Bouwjaar/-periode  | 1986                         |
| Ligging            | aan rustige weg, in woonwijk |
| Voorzieningen      | dakraam, glasvezel kabel     |
| Energielabel       | C                            |

## Indeling

**Begane grond:** Via de hal met de toiletruimte en de trapopgang kom je uit in de woonkamer. De woonkamer is voorzien van een mooie eikenhouten vloer en is een sfeervolle, gezellige leefruimte. De keuken ligt aan de voorzijde van de woning en is voorzien van een nette hoekunit uitgevoerd in een lichte kleurstelling in combinatie met een donker kunststof werkblad. De keuken is voorzien van complete inbouwapparatuur. Aan de achterzijde is een praktische bijkeuken, voorzien van een grote vaste kastenwand en aansluiting voor de wasapparatuur.


**Eerste verdieping:** Op de eerste verdieping zijn drie slaapkamers van circa 12 m<sup>2</sup>, 9 m<sup>2</sup> en 8 m<sup>2</sup>. De moderne badkamer is voorzien van een inloopdouche mét regendouche, een wastafelmeubel, een toiletkast en een zwevend toilet.

**Tweede verdieping:** De tweede verdieping is via een vaste trap te bereiken. Hier is een ruime overloop, met opstelling van de cv-ketel (2023) en tweede aansluiting voor een wasmachine. Daarnaast is op deze etage een ruime, vierde (slaap)kamer.








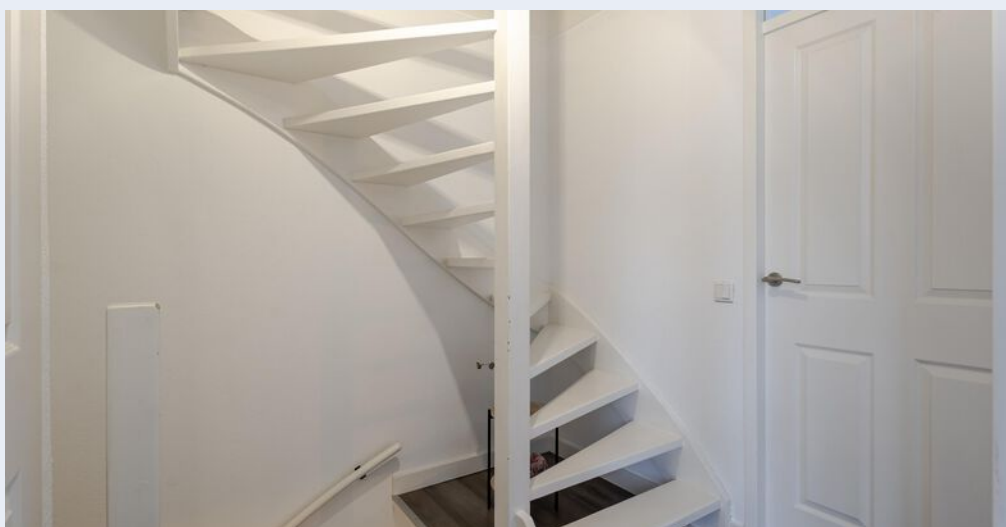





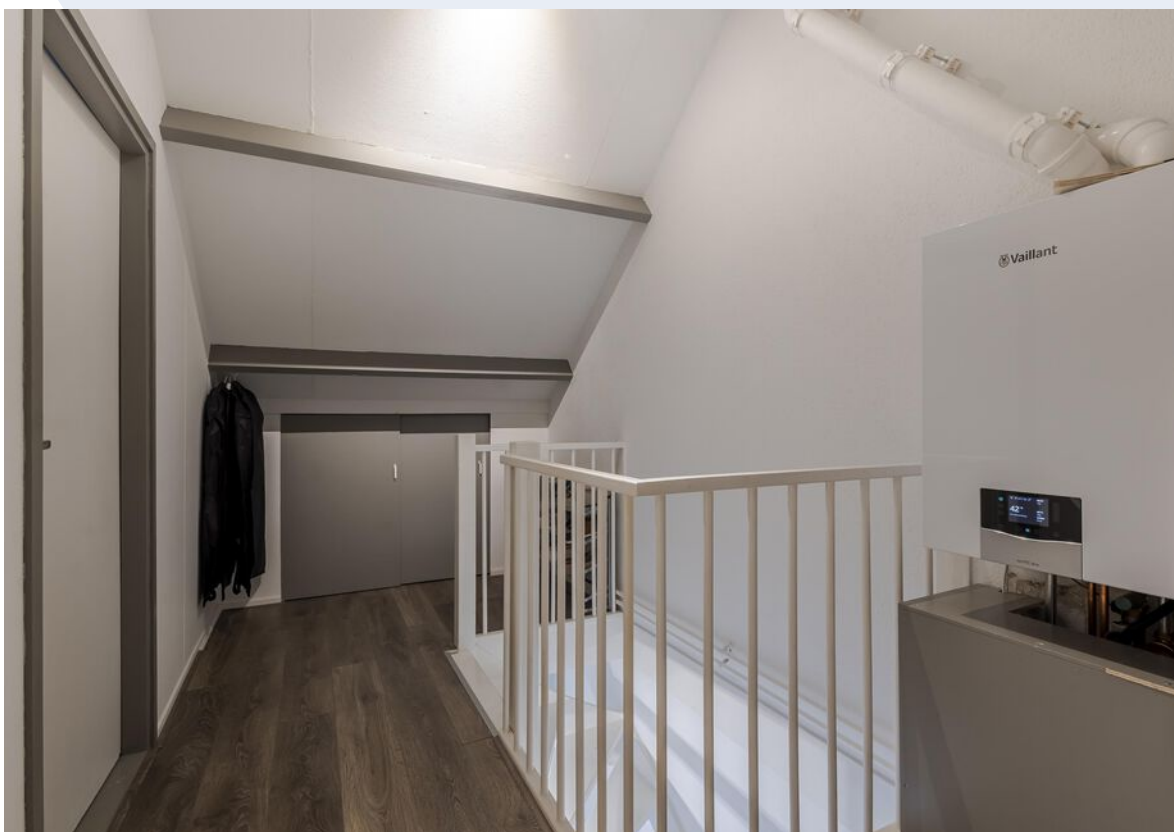



De achtertuin ligt op het zonnige westen en is onderhoudsarm aangelegd met sierbestrating en een stukje kunstgras.

Achterin de tuin is een vrijstaande, houten berging van circa 6 m<sup>2</sup> welke is voorzien van elektra. Via de poort kom je op een pleintje achter het huizenblok. Hier is een leuke speeltuin, waar kinderen veilig buiten kunnen spelen. Ook de basisscholen en de dagelijkse voorzieningen zijn op korte afstand van de woning aanwezig.








## Indeling


## BEGANE GROND

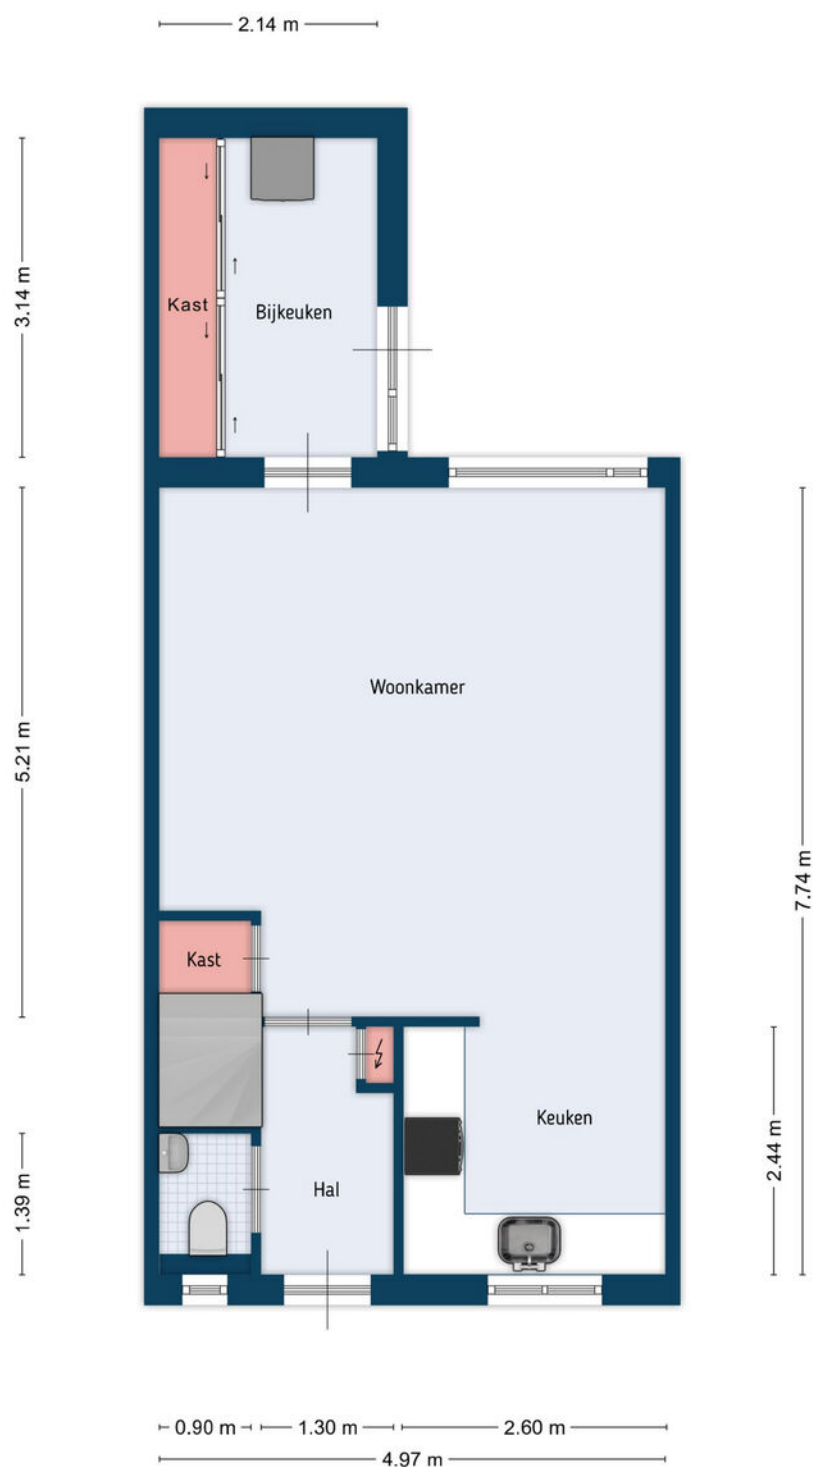

De plattegronden zijn door Maltipo geproduceerd voor promotionele doeleinden en ter indicatie.  
Aan de plattegronden en maatvoering kunnen geen rechten worden ontleend.  
© maltipo.nl


## Indeling

## EERSTE VERDIEPING

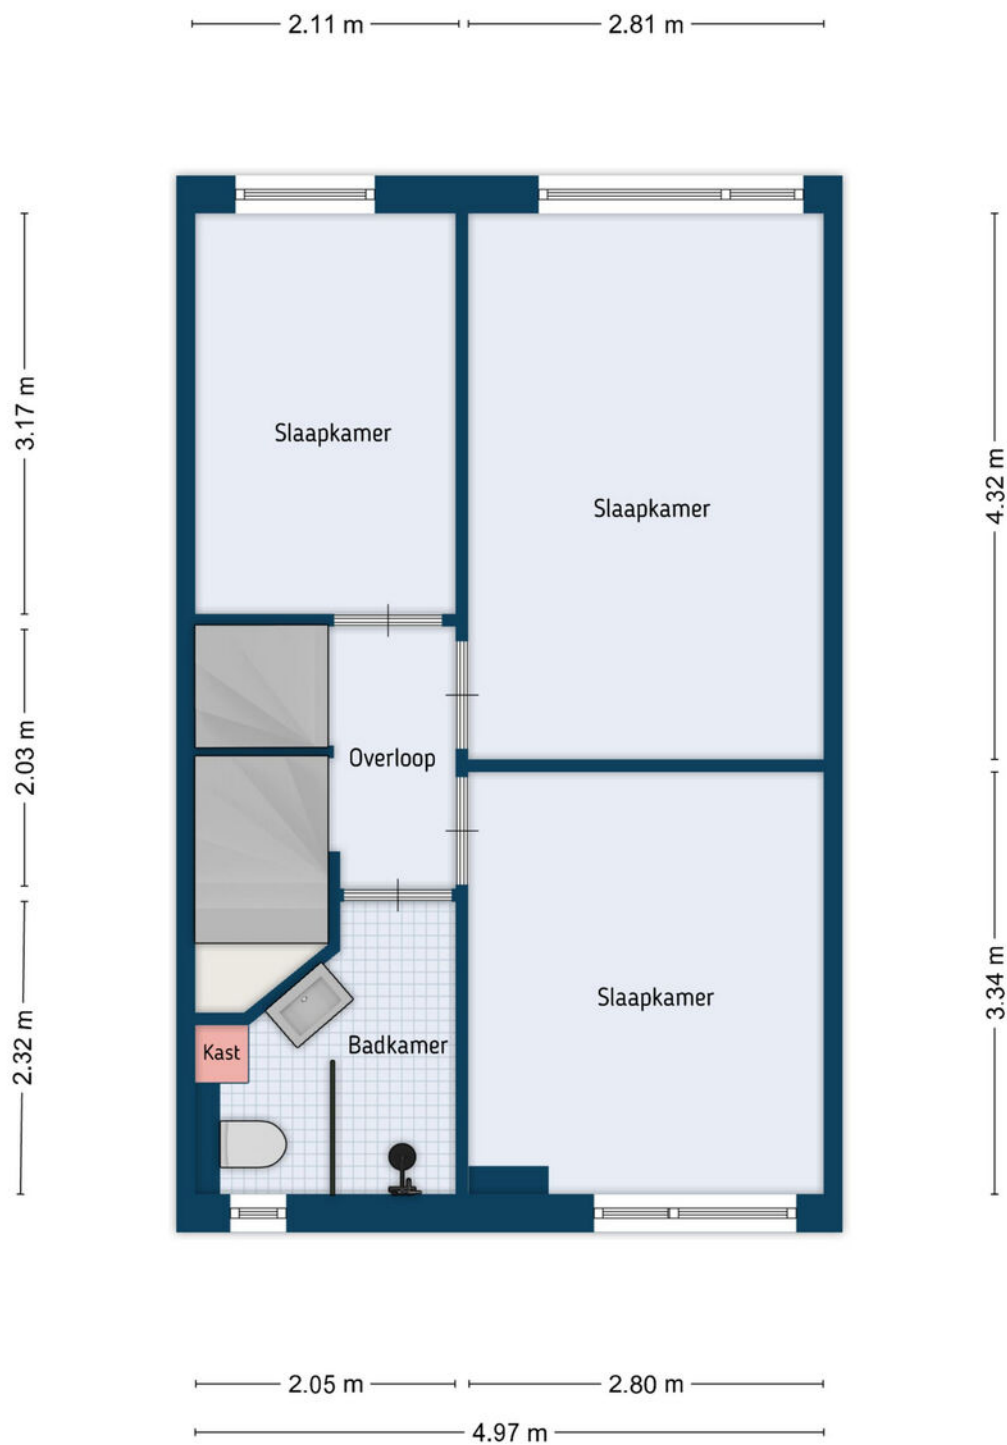

De plattegronden zijn door Maltipo geproduceerd voor promotionele doeleinden en ter indicatie.  
Aan de plattegronden en maatvoering kunnen geen rechten worden ontleend.  
© maltipo.nl


## Indeling

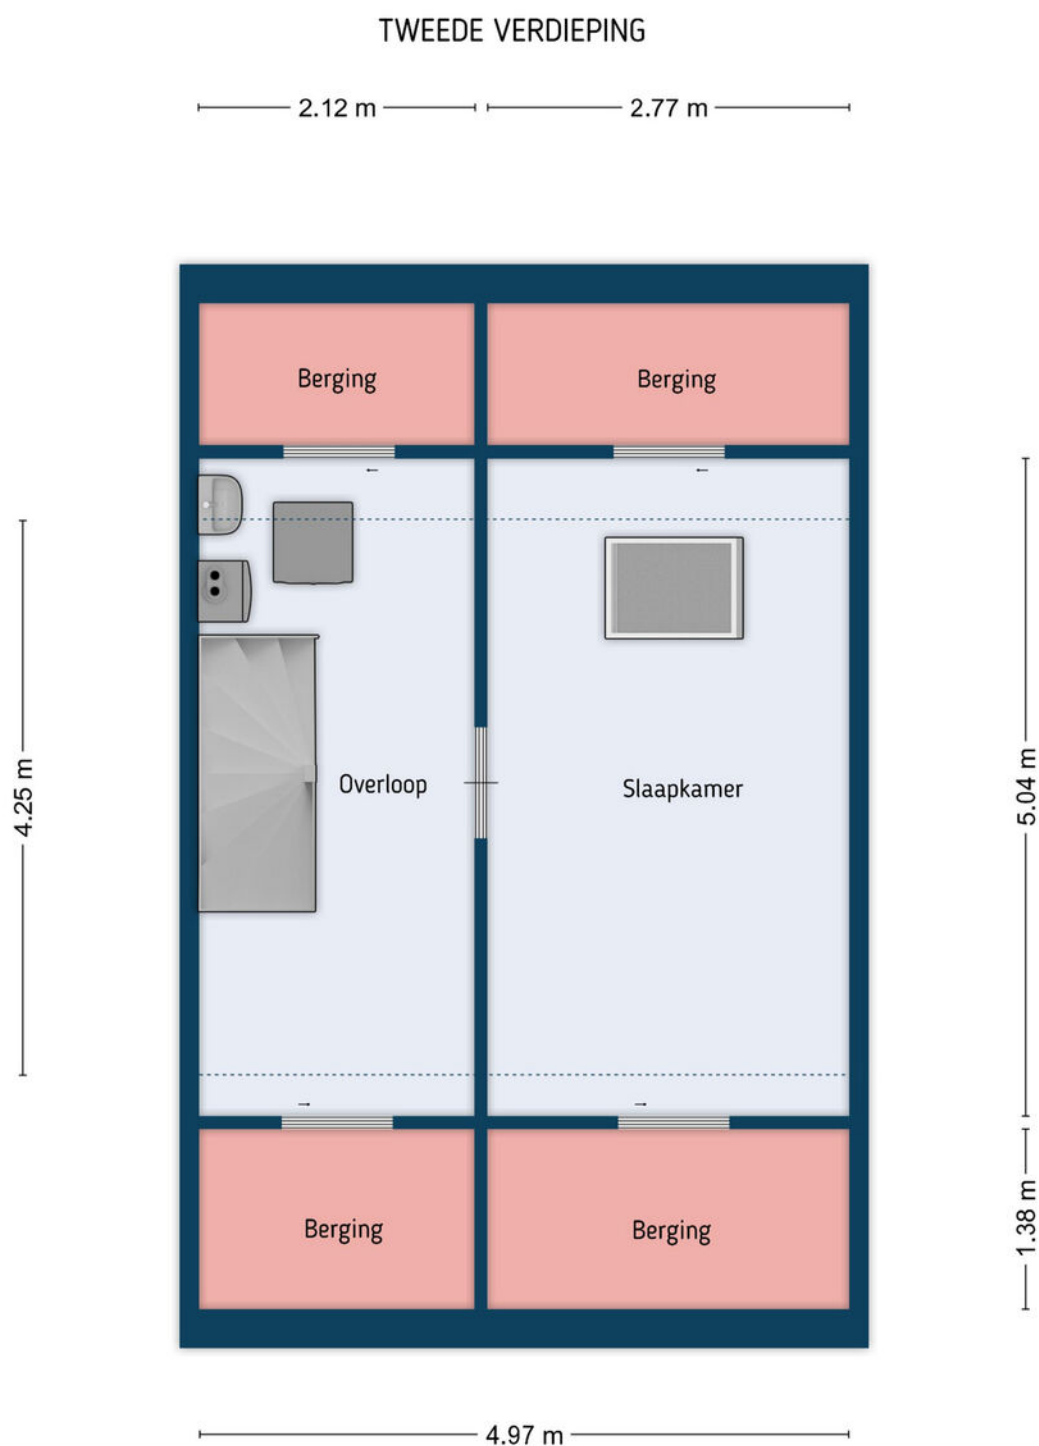

De plattegronden zijn door Maltipo geproduceerd voor promotionele doeleinden en ter indicatie.  
Aan de plattegronden en maatvoering kunnen geen rechten worden ontleend.  
© maltipo.nl

## Indeling

### BERGING

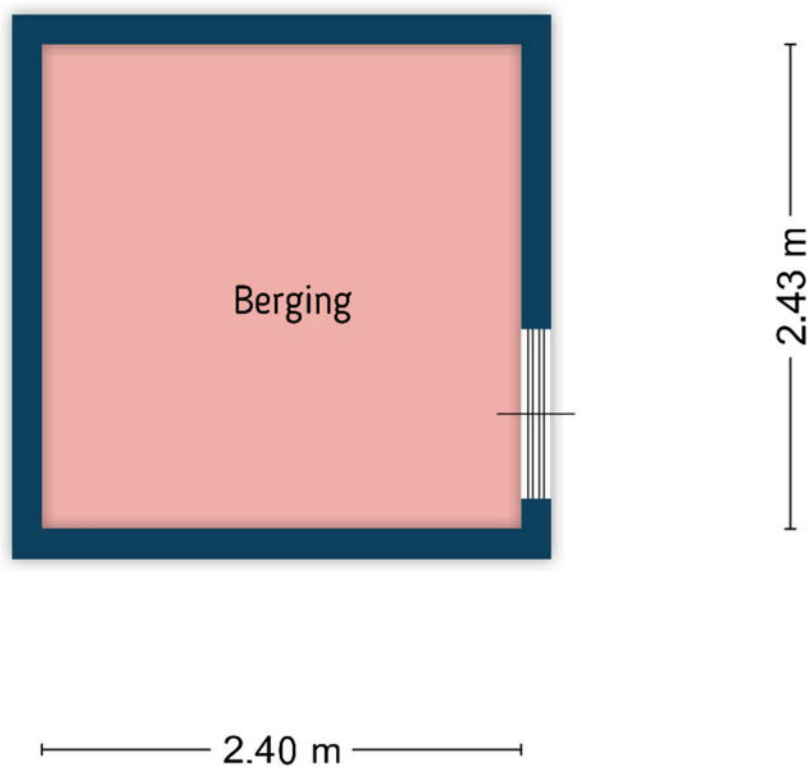

De plattegronden zijn door Maltipo geproduceerd voor promotionele doeleinden en ter indicatie.  
Aan de plattegronden en maatvoering kunnen geen rechten worden ontleend.  
© maltipo.nl

# Kadastrale kaart

Kadastrale kaart

Uw referentie: ---



|   |                                  |                     |          |
|---|----------------------------------|---------------------|----------|
| 12345   | Deze kaart is noordgericht       | Schaal 1: 500       |          |
| 25   | Perceelnummer                    |                     |          |
|   | Huisnummer                       |                     |          |
|   | Vastgestelde kadastrale grens    | Kadastrale gemeente | Meerkerk |
|   | Voorlopige kadastrale grens      | Sectie              | F        |
|   | Administratieve kadastrale grens | Perceel             | 427      |
|   | Bebouwing                        |                     |          |
| <p>Voor een eensluitend uittreksel, geleverd op 10 november 2025<br/>De bewaarder van het kadaster en de openbare registers</p> <p>Aan dit uittreksel kunnen geen betrouwbare maten worden ontleend.<br/>De Dienst voor het kadaster en de openbare registers behoudt zich de intellectuele eigendomsrechten voor, waaronder het auteursrecht en het databankenrecht.</p> |                                  |                     |          |



\*Deze kaart is niet op schaal

| Beschrijving                             | Blijft achter | Gaat mee | Ter overname |
|------------------------------------------|---------------|----------|--------------|
| <b>Woning - Interieur</b>                |               |          |              |
| Radiatorafwerking                        | X             |          |              |
| Verlichting, te weten                    |               |          |              |
| - inbouwspots/dimmers                    | X             |          |              |
| - opbouwspots/armaturen/lampen/dimmers   | X             |          |              |
| - losse (hang)lampen                     |               | X        |              |
| - Inbouwspots tuin                       | X             |          |              |
| - Losse muurlampen woonkamer (3x)        |               |          | X            |
| (Losse)kasten, legplanken, te weten      |               |          |              |
| - Zwevend televisiemeubel                | X             |          |              |
| - Losse kasten                           |               |          | X            |
| Raamdecoratie/zonwering binnen, te weten |               |          |              |
| - gordijnrails                           | X             |          |              |
| - gordijnen                              | X             |          |              |
| - rolgordijnen                           | X             |          |              |
| - jaloezieën                             | X             |          |              |
| - Zonnewering voorkant                   | X             |          |              |
| Vloerdecoratie, te weten                 |               |          |              |
| - parketvloer                            | X             |          |              |
| - houten vloer(delen)                    | X             |          |              |
| - laminaat                               | X             |          |              |
| - plavuizen                              | X             |          |              |
| <b>Woning - Keuken</b>                   |               |          |              |
| Keukenblok (met bovenkasten)             | X             |          |              |
| Keuken (inbouw)apparatuur, te weten      |               |          |              |
| - (gas)fornuis                           | X             |          |              |
| - afzuigkap                              | X             |          |              |
| - magnetron                              |               |          | X            |
| - oven                                   | X             |          |              |
| - koelkast                               | X             |          |              |
| - vriezer                                |               | X        |              |
| - vaatwasser                             | X             |          |              |
| - koffiezetapparaat                      |               | X        |              |
| <b>Woning - Sanitair/sauna</b>           |               |          |              |
| Toilet met de volgende toebehoren        |               |          |              |

| Beschrijving                                                       | Blijft achter | Gaat mee | Ter overname |
|--------------------------------------------------------------------|---------------|----------|--------------|
| - toilet                                                           | X             |          |              |
| - toiletrolhouder                                                  | X             |          |              |
| - toiletborstel(houder)                                            |               | X        |              |
| - fontein                                                          | X             |          |              |
| Badkamer met de volgende toebehoren                                |               |          |              |
| - douche (cabine/scherf)                                           | X             |          |              |
| - wastafel                                                         | X             |          |              |
| - wastafelmeubel                                                   | X             |          |              |
| - toiletkast                                                       | X             |          |              |
| - toilet                                                           | X             |          |              |
| - toiletrolhouder                                                  | X             |          |              |
| - toiletborstel(houder)                                            |               | X        |              |
| <b>Woning - Extérieur/installaties/veiligheid/energiebesparing</b> |               |          |              |
| Brievenbus                                                         | X             |          |              |
| (Voordeur)bel                                                      | X             |          |              |
| (Veiligheids)sloten en overige inbraakpreventie                    | X             |          |              |
| Rookmelders                                                        | X             |          |              |
| (Klok)thermostaat                                                  | X             |          |              |
| Zonwering buiten                                                   | X             |          |              |
| Telefoonaansluiting/internetaansluiting                            | X             |          |              |
| Waterslot wasautomaat                                              |               | X        |              |
| Warmwatervoorziening, te weten                                     |               |          |              |
| - CV-installatie                                                   | X             |          |              |
| <b>Tuin - Inrichting</b>                                           |               |          |              |
| Tuinaanleg/bestrating                                              | X             |          |              |
| Beplanting                                                         | X             |          |              |
| Tuinset                                                            |               | X        |              |
| <b>Tuin - Verlichting/installaties</b>                             |               |          |              |
| Buitenverlichting                                                  | X             |          |              |
| <b>Tuin - Bebouwing</b>                                            |               |          |              |
| Tuinhuis/buitenberging                                             | X             |          |              |
| Kasten/werkbank in tuinhuis/berging                                | X             |          |              |
| <b>Tuin - Overig</b>                                               |               |          |              |
| Overige tuin, te weten                                             |               |          |              |

| Beschrijving                                        | Blijft achter | Gaat mee | Ter overname |
|-----------------------------------------------------|---------------|----------|--------------|
| - vlaggenmast(houder)                               | X             |          |              |
| - Inbouwspots tuin (aantal moeten vervangen worden) | X             |          |              |
| - Fontein                                           | X             |          |              |

De woning wordt verkocht waarbij de volgende aanvullende clause in de koopakte zal worden opgenomen:

Ouderdomsclause: Het is koper bekend dat de onroerende zaak circa 39 jaar oud is, wat betekent dat de eisen die aan de bouwkwaliteit gesteld mogen worden aanzienlijk lager liggen dan bij nieuwe woningen. In afwijking van artikel 6.3 van deze koopovereenkomst komt het geheel of ten dele ontbreken van één of meer eigenschappen van de onroerende zaak voor normaal gebruik als gevolg van de ouderdom voor rekening en risico van koper. Bij het vaststellen van de koopsom is hier rekening mee gehouden. Koper is geïnformeerd over de inhoud van deze clause voor de ondertekening van de koopovereenkomst en koper is zich bewust van de inhoud van deze clause. Koper is in de gelegenheid gesteld om de onroerende zaak bouwkundig te (laten) onderzoeken. Koper heeft hier wel/ geen gebruik van gemaakt.

## Voor alle duidelijkheid

### Baten en lasten:

De notaris zal zorgdragen voor de verrekening van alle zakelijke baten en lasten van het gekochte. De lopende baten en lasten worden, op de datum van het notarieel transport, naar rato verrekend voor het resterende deel van het lopende jaar, met uitzondering van de onroerendezaakbelasting wegens feitelijk gebruik.

### Bedenktijd:

Wanneer u als consument een woning of appartement koopt, heeft u drie dagen bedenktijd om te beslissen of u de koop door wilt laten gaan. Deze bedenktijd vloeit bijna in alle gevallen voort uit de wet; deze mag niet worden ingekort. Wel mogen partijen een langere bedenktijd afspreken. Deze periode van bezinning geldt uitsluitend voor de koper. Uiteraard kunnen partijen onderling overeenkomen dat ook de verkoper bedenktijd krijgt. De bedenktijd gaat in om 00.00 uur van de dag die volgt op de dag dat de koper een kopie van de door beide partijen ondertekende koopovereenkomst heeft ontvangen. Hiervoor zal een gedateerd ontvangstbewijs worden gevraagd, dat de koper moet ondertekenen, zodat duidelijk is dat deze een kopie van de akte heeft ontvangen. Indien de bedenktijd op een zaterdag, zondag of algemeen erkende feestdag eindigt, wordt deze verlengd tot en met de eerstvolgende dag die niet een zaterdag, zondag of algemeen erkende feestdag is. De bedenktijd wordt, zo nodig, zoveel verlengd, dat daarin ten minste twee dagen voorkomen die niet een zaterdag, zondag of algemeen erkende feestdag zijn.

### Betaling koopsom:

De betaling van de koopsom zal plaatsvinden bij de notariële overdracht.

### Bieding:

Een bedrag dat door een koopkandidaat wordt geboden met daarbij behorende ontbindende voorwaarden, roerende zaken en datum van eigendomsoverdracht c.q. oplevering.

### Documentatie:

Deze documentatie is met zorg samengesteld. Voor de juistheid van de verstrekte informatie zijn wij in de regel in grote mate afhankelijk van derden. Aan onvolkomenheden in de vermelde gegevens en schaal kunnen geen rechten worden ontleend.

De door Hofstede Makelaardij o.g. verstrekte informatie dient uitsluitend te worden gezien als een uitnodiging om nadere informatie in te winnen, de woning te bezichtigen en/of een bod uit te brengen. Wijzigingen in prijs en uitvoering voorbehouden.

### Financiering:

De ontbindende voorwaarde voor financiering is geldig voor een periode van ca. 6 weken na datum van aangaan van de overeenkomst. Wij gaan ervan uit dat de koopkandidaat zich vooraf heeft laten informeren omtrent zijn financiële kosten vermeerderd met de financieringskosten (afsluitprovisie bij de bank, taxatiekosten en notariskosten voor de hypotheekakte); deze financieringskosten zijn fiscaal aftrekbaar.

### Koopakte:

Tenzij anders vermeld, zal de koopakte worden opgesteld door Hofstede Makelaardij o.g. conform de modelkoopakte, opgesteld door de Nederlandse Vereniging van Makelaars in onroerende zaken en vastgoeddeskundigen (NVM), de Consumentenbond en de Vereniging Eigen Huis.

### Kosten koper:

De kosten die een koper krijgt bij de aankoop, te weten: overdrachtsbelasting (voor zelf-bewoning: 2%; hierbij geldt een vrijstelling tot een koopsom van € 525.000,- met een leeftijdsgrens tot 35 jaar; voor niet-woningen en objecten die geen hoofdverblijf zijn: 10,4%), kadastrale kosten, kosten voor registratie van de koopakte en notariskosten voor de akte van levering. In geval van een benodigde hypotheek worden voornoemde kosten vermeerderd met de financieringskosten (afsluitprovisie bij de bank, taxatiekosten en notariskosten voor de hypotheekakte); deze financieringskosten zijn fiscaal aftrekbaar.

### Lijst van (on)roerende zaken:

Bij aankoop wordt de staat van oplevering in de regel vastgesteld middels een lijst van (on)roerende zaken behorende bij de koopakte. Voor zover aan deze documentatie een lijst van (on)roerende zaken is toegevoegd, is deze onder voorbehoud van tussentijdse wijzigingen.

### Notaris:

Volgens keuze van de koper (tenzij anders vermeld).



### Onderzoeksplicht koper:

Ondanks het feit dat de eigenaar/verkoper van de woning een meldingsplicht heeft, vermeldt het Burgerlijk Wetboek ook de onderzoeksplicht van de koper! Dit houdt in dat ook de koper zijn eigen verantwoordelijkheid c.q. onderzoeksplicht heeft voor onder andere datgene wat voor hem of haar belangrijk is bij de aankoop.

### Oplevering:

In de staat waarin de onroerende zaak zich tijdens het tot stand komen van de overeenkomst bevindt met alle daarbij behorende rechten en aanspraken, zichtbare en onzichtbare gebreken (voor zover bij de verkopende partij niet bekend), heersende/lijdende erfdienstbaarheden, kwalitatieve rechten en vrij van hypotheeken, beslagen en inschrijvingen daarvan.

### Optie:

Een toezegging die een verkopend makelaar in overleg met de verkoper kan doen aan een belangstellende koper tijdens het onderhandelingsproces. Zo'n toezegging kan bijvoorbeeld inhouden dat een belangstellende koper een paar dagen de tijd krijgt om na te denken over een bod. De makelaar zal in de tussentijd niet met een andere partij in onderhandeling gaan. De belangstellende koper kan deze tijd gebruiken om een beter inzicht te krijgen in zijn financiering of gebruiksmogelijkheden van de woning. Een optie kunt u niet eisen; de verkoper en verkopende makelaar beslissen zelf of er in een onderhandelingsproces bepaalde toezeggingen worden gedaan.

### Ouderdomsclausule:

Indien het een oudere woning betreft, betekent dit dat de eisen die aan de bouwkwaliiteit gesteld mogen worden, aanzienlijk lager liggen dan bij nieuwe woningen. Tenzij de verkoper de kwaliteit ervan gegarandeerd heeft, staat verkoper niet in voor de afwezigheid van gebreken aan vloeren, leidingen van elektriciteit, water en gas, de riolering en voor de afwezigheid van doorslaand of optrekkend vocht. Wij nodigen de kandidaat-koper uit, ook zelf onderzoek naar de staat van onderhoud van het gehele object te (laten) doen.

### Overeenkomst:

Er is sprake van een overeenkomst wanneer de schriftelijke koopovereenkomst door koper en verkoper is ondertekend, en wanneer een afschrift hiervan aan de koper wordt overhandigd, en wanneer deze gedurende de wettelijke bedenktijd door koper niet wordt opgezegd. Alvorens er een schriftelijke koopovereenkomst wordt opgesteld, zijn koper en verkoper het mondeling eens geworden over de belangrijkste zaken; dit zijn de koopprijs, de datum van eigendomsoverdracht c.q. oplevering, de ontbindende voorwaarden en de roerende zaken.

### Reactie:

De verkoper en wij waarderen het zeer wanneer u binnen enkele dagen uw reactie over de woning die u bezichtigd heeft, aan ons doorgeeft, ook wanneer u verder geen interesse heeft.

### Tekeningen:

Eventueel bijgevoegde plattegronden/tekeningen zijn indicatief.

### Vraagprijs:

Een vraagprijs is een uitnodiging tot het doen van een bod.

### Waarborgsom:

Tot zekerheid voor de nakoming van de verplichtingen van de kopende partij dient de koper binnen 7 weken na het ondertekenen van de koopovereenkomst een waarborgsom te storten bij de betrokken notaris ten bedrage van 10% van de koopsom. De uiterlijke datum hiervoor wordt vastgesteld in de koopakte. Hierachter zit de gedachte: boter bij de vis, ofwel de zekerheid dat de koper aan zijn verplichtingen zal voldoen. Deze waarborgsom wordt tijdens de eigendomsoverdracht in mindering gebracht op de koopsom. In plaats van de waarborgsom kan koper ook een schriftelijke bankgarantie stellen, mits deze binnen de vermelde termijn gesteld is in handen van de notaris, en mits deze bankgarantie onvoorwaardelijk is.






## Wonen in Meerkerk

Meerkerk kent een groot aantal voorzieningen met onder andere een dorpscentrum voor de dagelijkse boodschappen, een modern medisch centrum, twee basisscholen, een peuterspeelzaal en een buitenschoolse opvang.

Meerkerk is een geliefde plek voor recreatie: in de zomermaanden ligt het haventje langs het Merwedekanaal vol met passanten. Aan de noordzijde van het dorp ligt het prachtige beschermde natuurgebied Zouweboezem, een fraai gebied met mooie wandelroutes en een ideale plek om vogels te spotten. Daarnaast is het dorp een mooie tussenstop in het Groene Hart voor dagjesmensen, zoals wielrenners en motorrijders. Voor hen zijn er ook leuke horecagemogelijkheden in het dorp aanwezig. Aan de westzijde grenst deze plaats aan de snelweg A27. Door deze gunstige ligging zijn steden zoals Gorinchem, Breda en Utrecht goed bereikbaar.

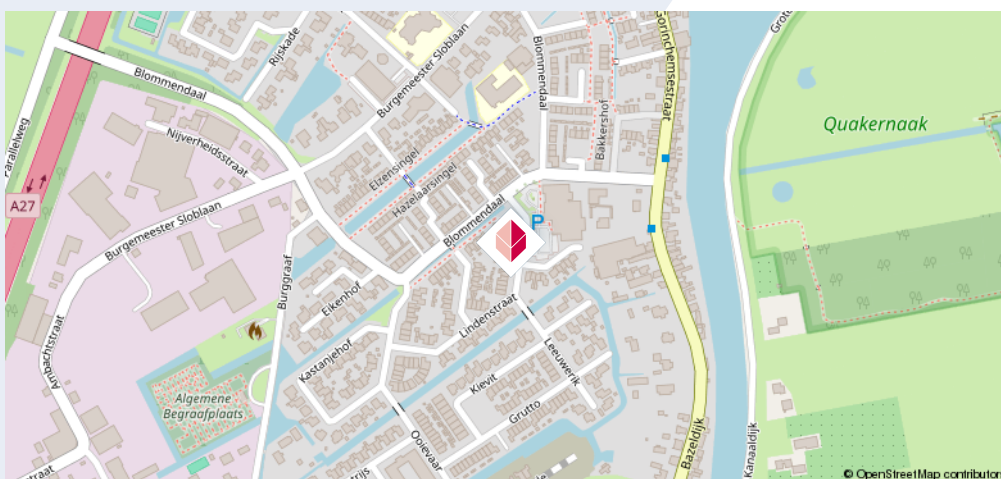



### Wie is Financieel Fit | Hardinxveld-Giessendam:

Financieel Fit | Hardinxveld-Giessendam is een allround financieel dienstverlener. We werken samen met een groot aantal banken en verzekeringsmaatschappijen.

Financieel Fit | Hardinxveld-Giessendam is een onafhankelijk tussenpersoon. Dit houdt in dat wij niet gelieerd zijn aan een bank of maatschappij maar vrij zijn in de keuze voor een bank of maatschappij. Als onze adviseurs zijn Erkend Financieel Adviseur en zijn Erkend Hypothecair Planner.

### Waarin adviseert en bemiddelt Financieel Fit | Hardinxveld-Giessendam:

- Hypotheken
- Verzekeringen
- Financieringen
- Sparen
- Beleggen

### Wat kan Financieel Fit | Hardinxveld-Giessendam: voor u betekenen:

Bij Financieel Fit | Hardinxveld-Giessendam kunt u terecht voor een persoonlijk advies op maat. Dit kan bij ons op kantoor maar ook bij u thuis, overdag of in de avonduren!

Na een uitgebreide inventarisatie van uw gegevens, wensen, doelstellingen en risicoprofiel brengen wij een passend advies uit welke is gebaseerd op deze inventarisatie.

U en uw wensen staan centraal bij ons!

### Financieel Fit | Hardinxveld-Giessendam

KADE 58  
3371 EP HARDINXVELD-GIESSENDAM  
0184-430720  
[www.financieelfit.nl](http://www.financieelfit.nl)  
[hg@financieelfit.nl](mailto:hg@financieelfit.nl)

#### Reviews



[Bekijk alle 281 reviews >](#)

|             |       |
|-------------|-------|
| Hypotheek   | : 234 |
| Lenen       | : 1   |
| Verzekering | : 46  |



## Enthousiast geworden?

Neem contact met ons op.

### Hofstede Makelaardij Meerkerk

Tolstraat 28 A

4231 BC Meerkerk

☎ 0183-359940

✉ [meerkerk@hofstedemakelaardij.nl](mailto:meerkerk@hofstedemakelaardij.nl)

[hofstedemakelaardij.nl](https://hofstedemakelaardij.nl)