



Haarstraat 87

€ 419.000 k.k. | RIJSSEN

WAAROM U HIER WILT WONEN

- ✓ Verrassende tweekapper met leuk perceel;
- ✓ Mét energielabel A en goede (geluids)isolatie;
- ✓ Fijne leefruimtes, met 3 slaapkamers;
- ✓ In 2004 volledig opnieuw opgebouwd.

**Bouwjaar 2004
energielabel A.**



Op loopafstand van het stadcentrum wordt deze leuke tweekapper met schuur te koop aangeboden. Deze fijne woonplek kent een lange geschiedenis maar is in 2004 volledig opnieuw opgebouwd. Het karakter van toen, met het comfort van nu. De Haarstraat is een weg die als het ware de toegangspoort vormt tot het centrum van Rijssen. Dagelijkse voorzieningen zijn dus allemaal gelegen op loopafstand. Zo bruisend als het straatbeeld is aan de voorzijde, zo rustig is de buitenruimte aan de achterzijde: een leuke stadstuin met een mooie schuur en een prachtig uitzicht op de

Westerkerk. In de tuin staat een keurige schuur wat ruimte geeft voor meerdere fietsen en een werkbank.

We gaan graag samen met jou op pad om binnenshuis sfeer te proeven. We kijken ernaar uit om je rond te leiden en je de indeling te laten zien. Met behulp van deze tekst en de foto's geven we je een eerste indruk van dit huis; met een verwijzing naar de plattegronden die je op de diverse websites kunt bekijken. Die geven namelijk een goede indruk van de ruime maatvoeringen van deze woning aan de



Haarstraat 87 in Rijssen. De indeling binnenshuis is als volgt:

In de entree, aan de linkerkant van de woning, zien we de meterkast, toiletgelegenheid, de open trapopgang, vaste kastruimte en de toegang tot de woonkamer en de keuken. De straatgerichte woonkamer heeft mooie grote raampartijen, eigentijds gestukt plafond en een handige nis om spullen te bergen. Er is sprake van een dichte woonkeukensituatie. De inbouwkeuken in L vorm biedt diverse inbouwapparatuur, zoals een vaatwasser,

koelkast, gaskookplaat en afzuigingsysteem. Via de keuken kom je in het tochtportaal die je naar buiten leidt, waar de CV ketel hangt en de wasmachine staat.

We lopen terug naar de entree en gaan naar boven, trapopgang bereiken we de overloop op de eerste verdieping. We zien een 3-tal mooie slaapkamers. De keurig onderhouden badkamer is aan de zijkant gelegen. De uitrusting van deze in prima staat verkerende, sanitaire ruimte bestaat uit een wastafel met meubel, douche en toilet.

NOG MEER VOORDELEN

- ✓ Uitstekend geïsoleerd;
- ✓ Op loopafstand van het centrum;
- ✓ Rustig en vrij gelegen tuin op het Zuiden;
- ✓ Parkeervergunning i.v.m. blauwe zone mogelijk.



Via de vlizo wat zich op de eerste verdieping bevindt bereik je de grote bergzolder.

Meer informatie en bezichtigen

De makelaars van Otten & Flim plannen graag een persoonlijke bezichtiging. Tijdens de bezichtiging ontvang je ook de verkoopinformatie, zoals een brochure. In die brochure lees je wat er bij de koop is inbegrepen, of wat ter overname aangeboden wordt. In aanvulling op de verkoopdocumentatie die je tijdens de bezichtiging ontvangt is er vaak aanvullende

documentatie, zoals een vragenlijst van de verkoper beschikbaar in je eigen Move-omgeving, onder 'documentatie' van deze woning.

Betaalbare maandlasten

Weten of de financiering van dit huis in jouw plaatje past? Benieuwd naar betaalbare maandlasten? Wees verstandig en kom beslagen ten ijs: plan een financieel adviesgesprek met een adviseur van Veldsink - Otten & Flim. Gedegen advies stelt je in staat om de juiste keuzes te maken. Veldsink - Otten



& Flim helpt daar graag bij!

Meetrapport NEN 2580

Otten & Flim staat voor kwaliteit. Daarom is de verkoopdocumentatie van dit huis met zorg opgesteld. Vermelde maatvoeringen en gepubliceerde plattegronden zijn opgesteld op grond van een NEN 2580 meetrapportage, met een onderverdeling in verschillende oppervlakten. Omdat de publicatie van ingevoerde gegevens via diverse, externe kanalen verloopt, kan Otten & Flim geen aansprakelijkheid aanvaarden voor onjuiste

weergave van informatie.

Verkoper niet bewoond


De verkoper heeft het object niet (recent) zelf bewoond. Op dat punt zal in de koopakte een niet-bewoningsclausule worden opgenomen. De vragenlijst en de lijst van zaken zijn bij de verkoop niet aanwezig. Neem een deskundige iemand mee die je hier in kan begeleiden.



KENMERKEN VAN DEZE WONING

- Soort woning : eengezinswoning
- Bouwjaar : 2004
- Woonoppervlakte : 104 m²
- Perceeloppervlakte : 253 m²
- Inhoud : 369 m³
- Totaal aantal slaapkamers : 3

Oriëntatie achtertuin

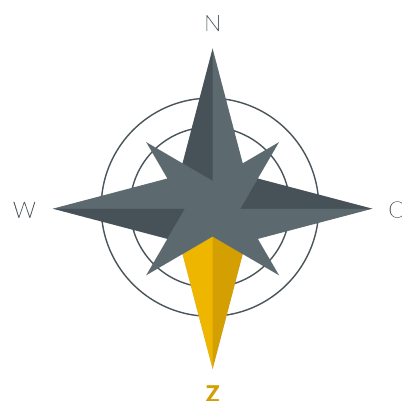



Isolatie

- Spouwmuren : Ja
- Vloerisolatie : Ja
- Muurisolatie : Ja
- Dubbel glas : Ja
- Kapisolatie : Ja

Energie

- Gasaansluiting : Ja
- Zonnepanelen : Nee
- CV ketel bouwjaar : 2024

Energie label

Deze woning heeft energielabel A





De straatgerichte
woonkamer heeft
mooie grote
raampartijen!





Heeft u vragen?

Bel ons: 0548 - 544 333

Mail ons: makelaardij@otten-flim.nl



Maarten Otten Sr.

Directeur, Register-Makelaar en
Register-Taxateur



Maurits ter Harmsel

Register-Makelaar



Gerrit Luytjes

Makelaar



Maarten Otten Jr.

Makelaar



Maurice Mulder

Makelaar





Er is sprake van een
dichte
woonkeukensituatie
met L-vormige
inbouwkeuken.










Op de 1e verdieping
zien we een 3-tal
mooie slaapkamers en
keurige badkamer.


BEGANE GROND

PLATTEGROND

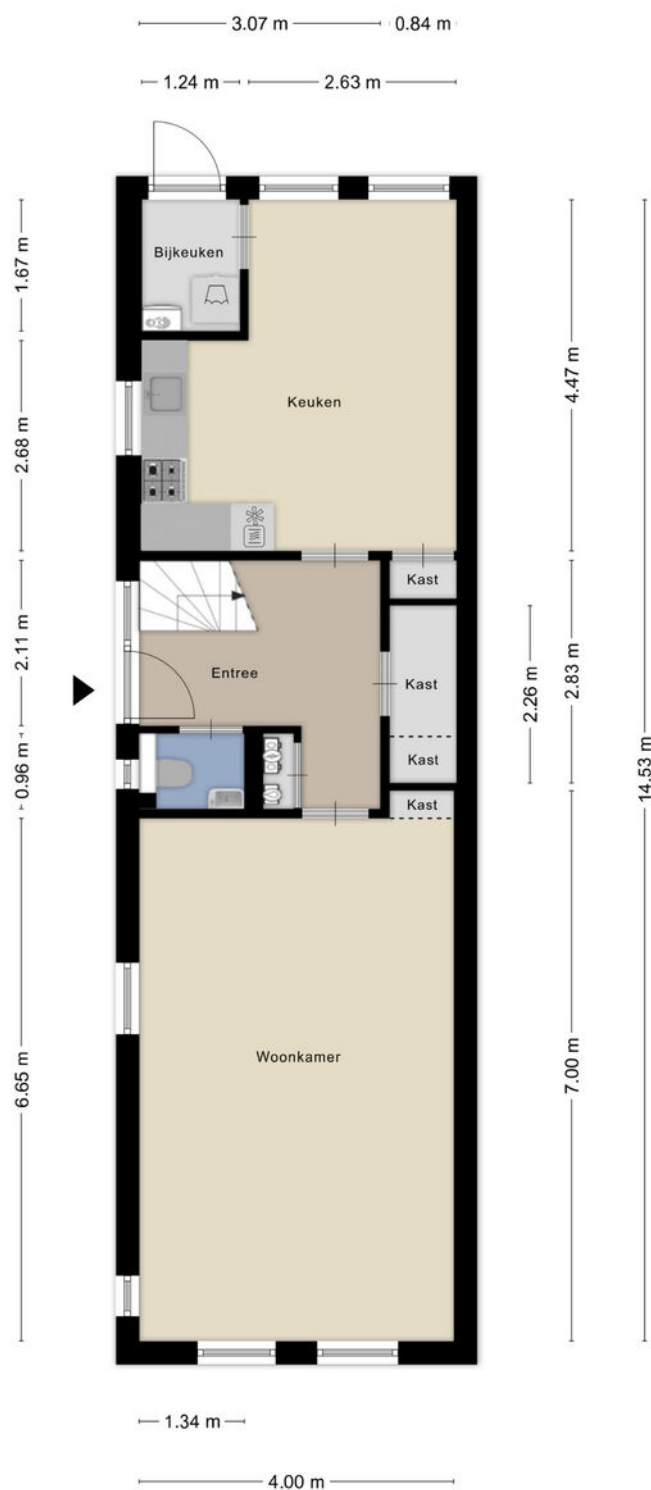


1e VERDIEPING

PLATTEGROND

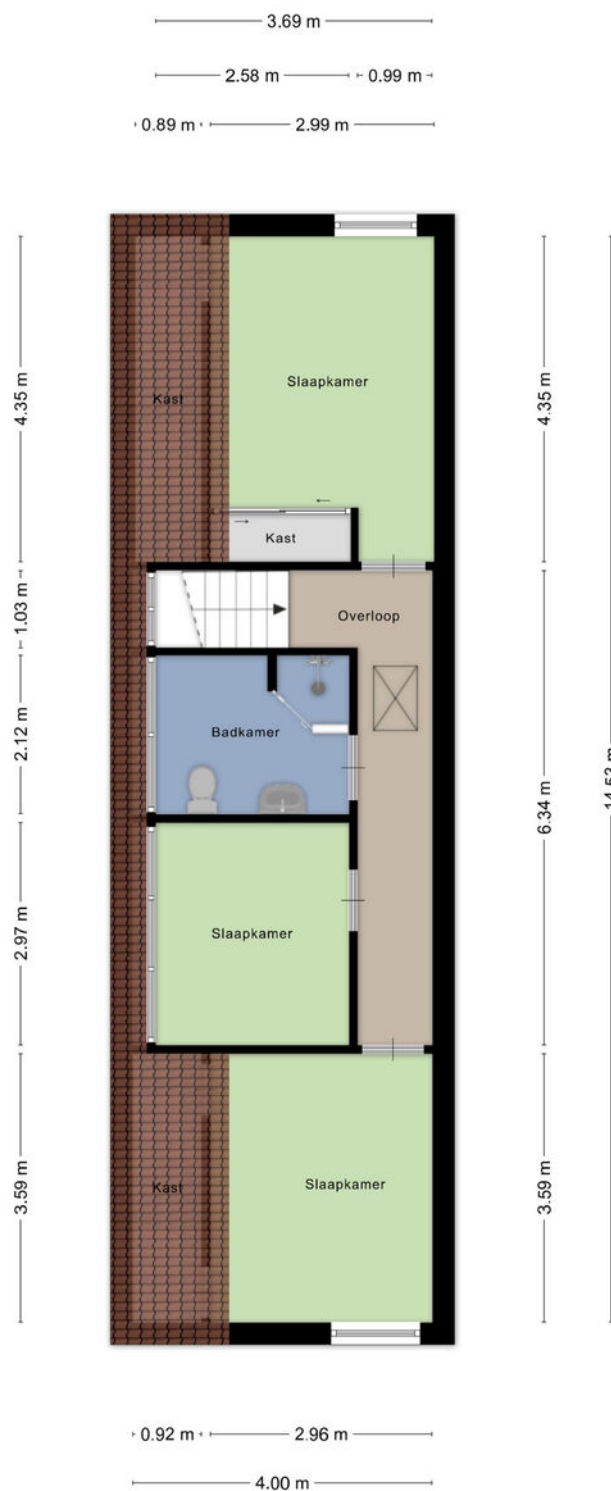

BERGING PLATTEGROND

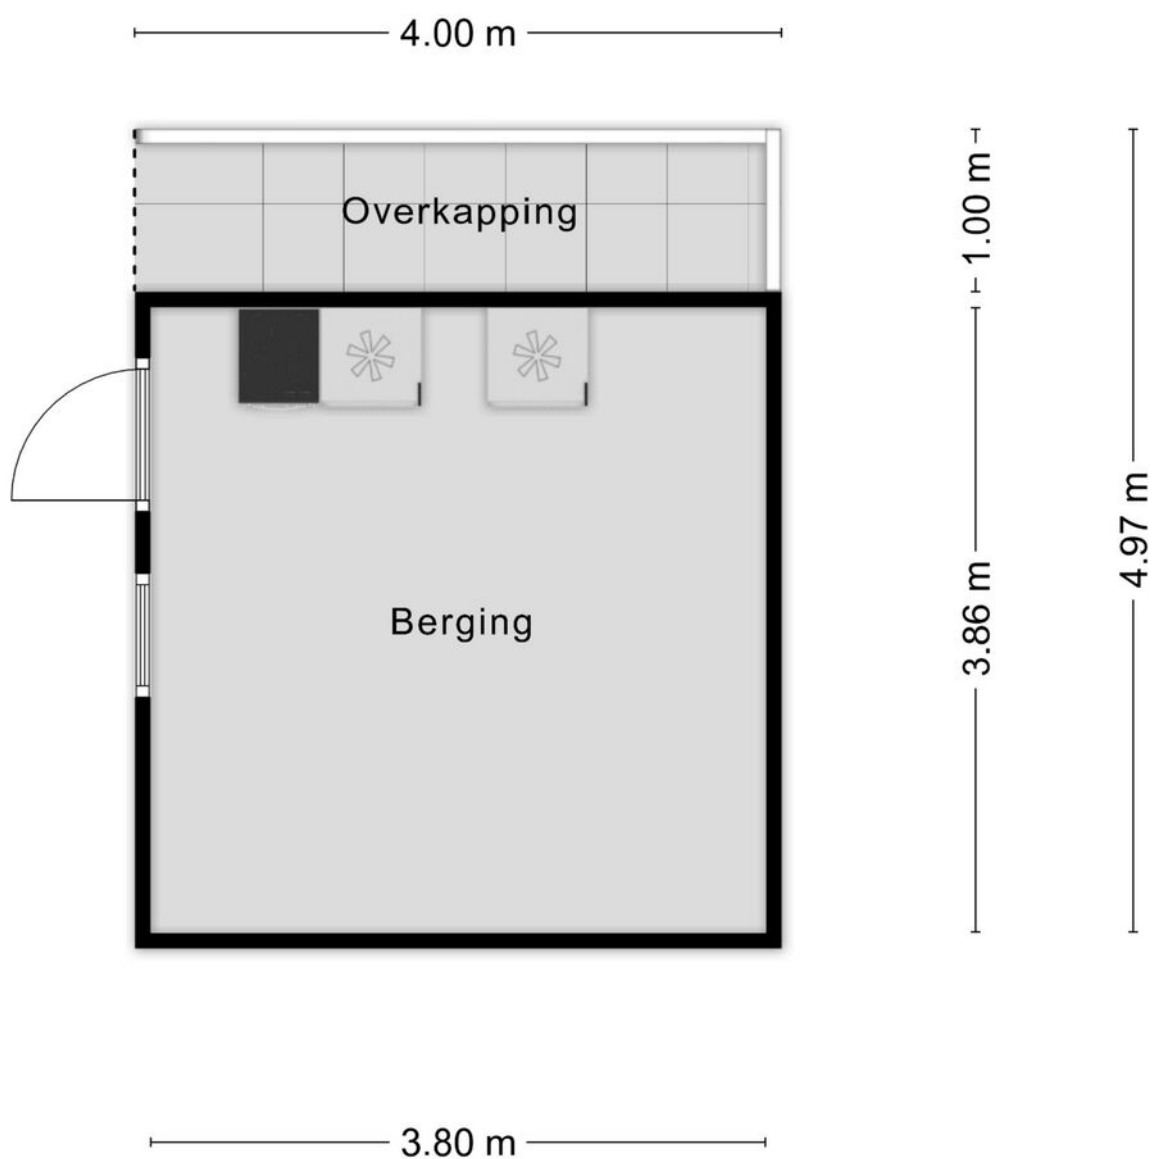

Aan de plattegronden kunnen geen rechten worden ontleend
© Zibber www.zibber.nl

Aantekeningen:



Lined area for taking notes, consisting of 20 horizontal lines.



De sanitaire ruimte
bestaat uit een
wastafel met meubel,
douche en toilet.













*Rustig en vrij gelegen
tuin op het Zuiden!*

OVER DE BUURT

Buurtinformatie - Rijssen-Holten / Kern-Rijssen

LEEFTIJD



0 - 14: 6%

15 - 24: 6%

25 - 44: 23%

45 - 64: 19%

65+: 45%

HUISHOUDENS



Eenpersoons: 53%

Zonder kinderen: 37%

Met kinderen: 10%


KOOP / HUUR



Koop: 50%

Huur: 50%


Een prachtige
locatie, een
in 2004
opnieuw
opgebouwde
tweekapper
in Rijssen

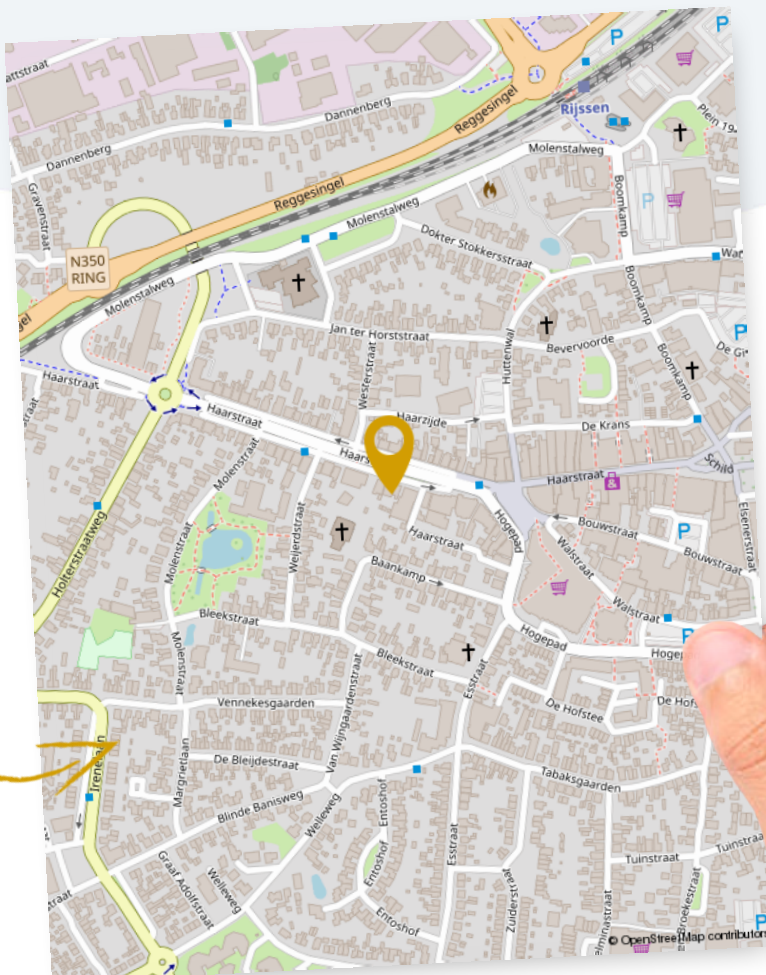

KADASTRALE KAART

Kadastrale kaart

Uw referentie: Haarstraat 87

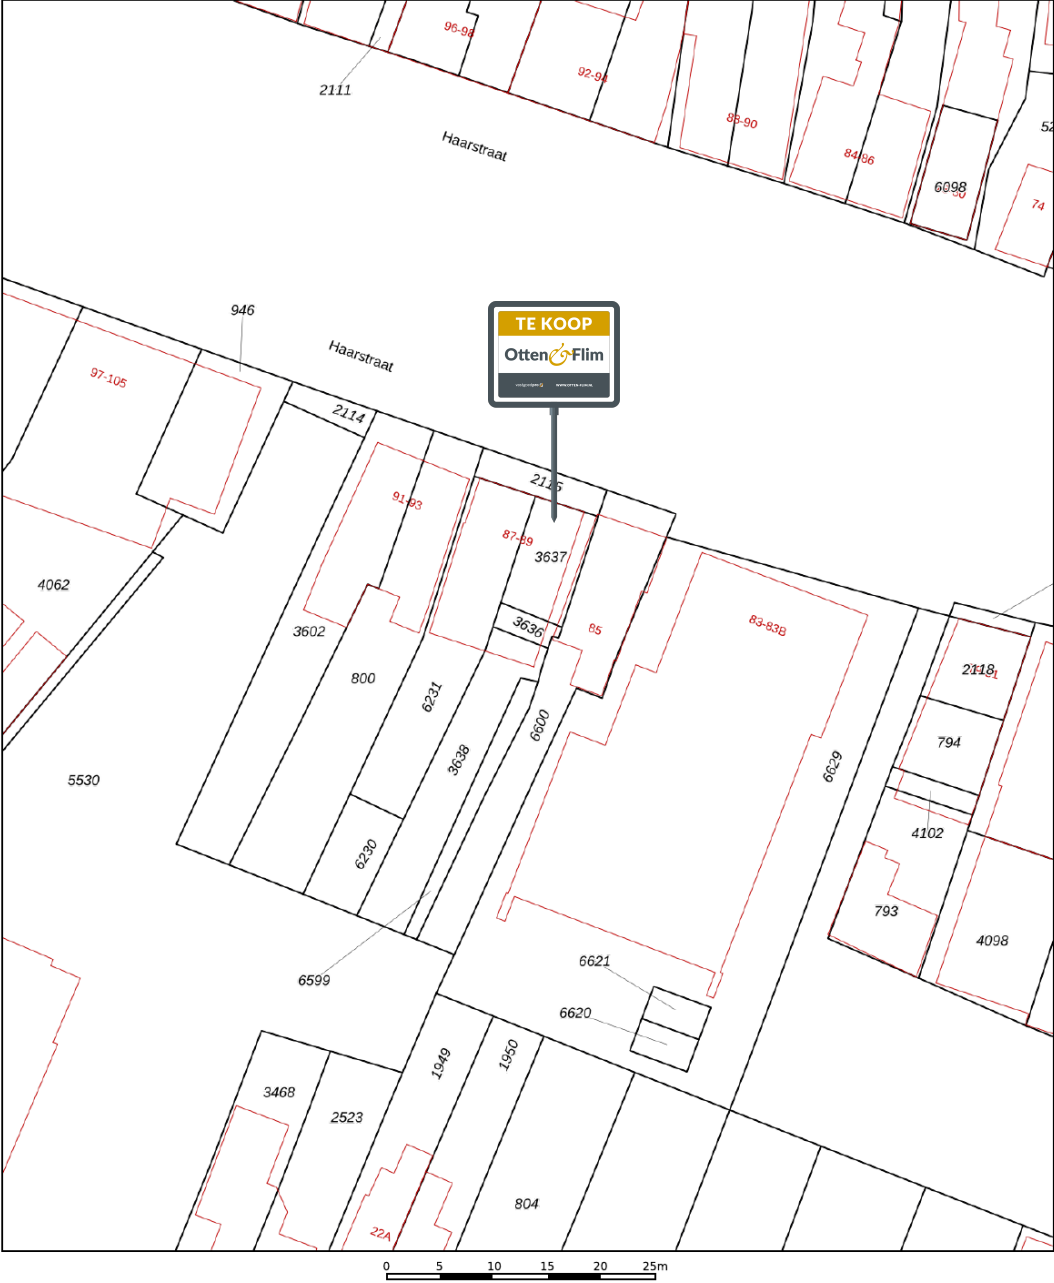

12345
25

Deze kaart is noordgericht

Perceelnummer

Huisnummer

Vastgestelde kadastrale grens

Voorlopige kadastrale grens

Administratieve kadastrale grens

Bebouwing

Schaal 1: 500

Kadastrale gemeente Rijssen

Sectie F

Perceel 3636

kadaster



Voor een eensluidend uittreksel, geleverd op 6 februari 2026

De bewaarder van het kadaster en de openbare registers

Aan dit uittreksel kunnen geen betrouwbare maten worden ontleend.

De Dienst voor het kadaster en de openbare registers behoudt zich de intellectuele eigendomsrechten voor, waaronder het auteursrecht en het databankenrecht.



WIJ GAAN VOOR EEN **TOP** **RESULTAAT**

“Alles verliep zoals van tevoren besproken was. Correct en deskundige verkoper, en netjes gekleed. We werden geregeld op de hoogte gehouden hoe het er voorstond met de biedingen van het huis.”

Fundareview geplaatst op: 13 februari 2026

“Het contact was prettig en laagdrempelig. De afspraken werden goed nagekomen. Het proces is soepel en snel verlopen. Ze hebben goede kennis van de woningmarkt. Ik zou iedereen de makelaars van Otten & Flim aanraden.”

Fundareview geplaatst op: 15 januari 2026

WOW!

GEWELDIGE WONING!

De beste **hypotheek**

0548 - 544 333 | hypotheeken@otten-flim.nl

Een uitgebreide **bezichtiging**

0548 - 544 333 | makelaardij@otten-flim.nl



Neem contact op!

Otten & Flim

Gemiddelde
beoordeling:

9.6



HYPOTHEKEN

- ✓ Groot aanbod in geldverstrekkers
- ✓ Geen onverwachte, bijkomende kosten
- ✓ Onze adviseurs kijken verder dan uw hypotheek

VERZEKEREN

- ✓ Snelle schadeafwikkeling
- ✓ Altijd uitleg in begrijpelijke taal
- ✓ Uitstekend bereikbaar voor hulp bij schade



We zijn *onafhankelijk* en werken
samen met *fijne partijen*



VEELGESTELDE VRAGEN

WIJ HELPEN JE GRAAG VERDER

Een huis kopen is geen alledaagse gebeurtenis. Veel begrippen zijn best ingewikkeld. Hier lees je een aantal antwoorden op vragen die veel aan de makelaars van Otten & Flim gesteld worden.

Welke rol speelt de makelaar?

Een verkopend makelaar handelt in het belang van de verkoper en zal daarom opkomen voor de belangen van de opdrachtgever. Natuurlijk zal de makelaar er wel voor zorgen dat de transactie op een aangename en correcte wijze plaatsvindt.

Moet een makelaar kijkers op volgorde inplannen?

Nee, daarvoor geldt geen verplichting. De verkoopprocedure moet wel duidelijk gecommuniceerd worden. Otten & Flim Makelaardij zal er alles aan doen om kijkers op een eerlijke manier in te plannen, uit te nodigen voor een kijkmoment of te noteren op een reservelijst.

Is een makelaar verplicht om transparant te zijn in het aantal kijkers?

Nee. De makelaar hoeft dat soort inhoudelijke informatie niet te delen met kijkers.

Gaan bezichtigingen door tijdens onderhandelingen?

Ja, dat kan. Zolang er geen overeenstemming is bereikt, zijn bezichtigingen nog mogelijk. De makelaar zal overige kijkers na de bezichtiging op de hoogte stellen van de voortgang.

Is de verkoper verplicht om aan mij te verkopen wanneer ik de vraagprijs bied?

Nee, de vraagprijs wordt juridisch gezien als een uitnodiging om in onderhandeling te gaan. Wordt de vraagprijs geboden, dan kan de verkoper besluiten om een tegenvoorstel te doen.

Mag de verkoper/makelaar tijdens een onderhandeling de verkoopstrategie nog wijzigen?

Ja, mits dit duidelijk wordt gecommuniceerd. De vraagprijs mag – zelfs tijdens onderhandelingen – worden verhoogd, of er kan bijvoorbeeld een verkoop bij inschrijving plaatsvinden.

Wat zijn (on)roerende zaken?

Een woonhuis of appartement wordt ook wel de onroerende zaak genoemd. Bij een huis horen ook roerende zaken. Die staan vaak op een lijst die je van de verkoper/makelaar ontvangt. Op de lijst staat aangegeven welke roerende zaken bij de koop zijn inbegrepen, of ter overname worden aangeboden.

Wat zijn kosten koper?

De koper betaalt kosten om eigenaar te worden van het huis. Denk hierbij aan Kadasterkosten, notariskosten en 2% overdrachtsbelasting. De kosten voor een eventuele financiering worden – hoewel de koper deze wel betaalt – niet tot de kosten koper gerekend. En de makelaarskosten zijn voor rekening van de verkoper.

Vrij op naam, wat houdt dat in?

In dat geval neemt de verkoper de leveringskosten en belastingen voor zijn rekening. Nieuwbouw wordt vaak vrij op naam (v.o.n.) aangeboden.

Voor vragen loop je gewoon bij ons binnen

Waarvoor is een voorlopige koopakte?

In een voorlopige koopakte worden de mondelinge afspraken tussen koper en verkoper vastgelegd. Er wordt gesproken over ‘voorlopige’, omdat de koopakte een voorloper is op de notariële leveringsakte. De koopakte wordt doorgaans binnen een paar dagen nadat het mondelinge akkoord is bereikt, ondertekend. De koper heeft een kopie van de akte nodig bij het aanvragen van zijn financiering.

Wat zijn ontbindende voorwaarden?

Een koper of verkoper kan zich beroepen op een ontbindende voorwaarde, om daarmee de koopovereenkomst te ontbinden. Wil je een ontbindende voorwaarde opnemen in de overeenkomst (bijvoorbeeld voor het verkrijgen van je financiering), dan dien je dat bij het uitbrengen van je bod duidelijk kenbaar te maken. In de koopakte staat omschreven tot welke datum de koop ontbonden kan worden.

Behalve een financierings- voorbehoud is een voorbehoud van bouwtechnische keuring bijvoorbeeld ook mogelijk. De verkoper beslist of hij de ontbindende voorwaarde in de overeenkomst accepteert. Een ontbindende voorwaarde verstrijkt stilzwijgend.

Heb ik als koper bedenktijd?

Je hebt als koper 3 dagen wettelijke bedenktijd. Binnen deze termijn kun je zonder reden op te geven en zonder gevolgen afzien van de koop. De bedenktijd start op de dag nadat je een kopie hebt gekregen van de getekende koopakte. Een zaterdag, zondag of algemeen erkende feestdag telt niet mee. De bedenktijd wordt dan verlengd.

Voor wie is de onderzoeksplicht?

Een koper heeft een onderzoeksplicht. Dat houdt in dat je zowel de bouwtechnische als de juridische zaken rondom de woning zelf moet onderzoeken. Bouwtechnische zaken kun je laten onderzoeken door een bouwtechnicus. Juridische zaken hebben veelal betrekking op het bestemmingsplan of afspraken die gemaakt zijn met eigenaren van aangrenzende percelen. Sommige zaken kun je opvragen bij de gemeente. Je kunt de verkoper ook vragen naar bepaalde zaken.

Stel ook gerust vragen tijdens de bezichtiging

Wat houdt de mededelingsplicht in?

Een verkoper moet rekening houden met de belangen van de koper. Feiten die bij de koper niet bekend zijn, moeten dus door de verkoper worden meegedeeld. Te denken valt aan lekkages; ook als er enkel het vermoeden van lekkage bestaat. Eigenschappen die gewoon waarneembaar zijn, hoeven niet expliciet te worden gemeld. Wel dient de verkoper aanvullende informatie te verstrekken als een koper daarom vraagt.

Wat doet de notaris?

Bij de notaris vindt de officiële overdracht (levering) van de woning plaats. De notaris stelt daarom een leveringsakte op. Deze akte is gebaseerd op de eerder opgemaakte, voorlopige koopakte. Indien je de woning financiert met een hypotheek, wordt bij de notaris ook een hypotheekakte getekend. De levering bij de notaris wordt ook wel aangeduid als het 'passeren van de akte van levering'.

Is een bankgarantie of waarborgsom altijd van toepassing?

Ja, vrijwel altijd. Om er zeker van te zijn dat de koper zijn verplichtingen nakomt, verlangt de verkoper een zekerheidsstelling. De koper dient een bankgarantie te stellen of een waarborgsom te storten. Het bedrag is 10% van de overeengekomen koopsom.

Wat gebeurt er als de koper zijn verplichtingen niet na kan komen?

Komt de koper zijn verplichtingen niet na, dan is hij minimaal 10% boete verschuldigd. Uiteraard geldt de boete niet in geval de koper de overeenkomst tijdig ontbindt op grond van een overeengekomen ontbindende voorwaarde.

Wanneer krijgt de koper de sleutel?

De sleuteloverdracht vindt plaats op de afgesproken en in de koopakte opgenomen datum. Koper en verkoper mogen alleen van die datum afwijken indien ze het daarover samen eens zijn.



Schrijf je in op
otten-flim.nl

ZOEKERS MET EEN STREEPJE VOOR

Als eerste weten welke woning te koop is?

Nog geen geschikt huis gevonden? Schrijf je dan in bij Otten & Flim. Ingeschreven zoekers hebben namelijk een streepje voor.

Schrijf je in als woningzoeker, dan bent je als eerste op de hoogte van het nieuwste aanbod. Nog voordat het op Funda staat.



Klanten van *Otten & Flim* lenen gratis deze ruime verhuis - aanhangwagen

JE EIGEN HUIS VERKOPEN?

KIES VOOR OTTEN & FLIM!

Met liefde voor ons vak zijn wij in staat om jouw huis **snel en voor een goede prijs te verkopen**. Alleen het beste resultaat telt. **Klantervaringen** vormen de basis van ons succes. Het inschakelen van Otten & Flim is een investering die je dubbel en dwars **terugverdiend**.

- ✓ Indrukwekkende verkoopscores & klanttevredenheid
- ✓ Razendsnel schakelen & voor afspraken alle tijd nemen
- ✓ Makelaars met mensenkennis & liefde voor het vak.
- ✓ 100% vrijblijvende waardebeoordeling



Rijssen

Stationsdwarsweg 9
7461 AR Rijssen

Hengelo

Drienerstraat 1
7551 HJ Hengelo

Tel: 0548 - 544 333
info@otten-flim.nl

Verkooptips? Download onze **gratis**
e-book online op **otten-flim.nl**

Otten & Flim



BEZOEK ONS,
WIJ ADVISEREN JE GRAAG

Contactgegevens

Rijssen

Stationsdwarsweg 9
7461 AR Rijssen

Tel: 0548 - 544 333
gewoon@otten-flim.nl

Hengelo

Drienerstraat 1
7551 HJ Hengelo



WWW.OTTEN-FLIM.NL

