

ONTDEK

STOKERSDORPWEG 4 in **ENSCHEDÉ**



Uitstekend onderhouden
vrijstaande bungalow uit 1995.



Energielabel C
Totaal 5 slaapkamers
Airco aanwezig

Baden en slapen op de begane
grond

Vraagprijs
€ 675.000,- k.k.



INHOUDSOPGAVE

- 04** Specificaties
- 05** Welkom
- 06** Begane grond
- 12** Eerste etage
- 14** Buitenruimte
- 18** Plattegronden
- 22** Kadastrale kaart
- 23** Lijst van zaken



Thoma Post Makelaars

"Verhuizen doe
je niet alleen,
dat doen we
samen!"



SPECIFICATIES

VRAAGPRIJS € 675.000 K.K.

GEBRUIKSOPPERVLAKTE

163 m²

BOUWJAAR

1995

PERCELOPPERVLAKE

557 m²

INHOUD

753 m³




SOORT WOONHUIS	Bungalow
SOORT BOUW	Bestaande bouw
WOONLAGEN	2
KAMERS	6

ENERGIELABEL	C
ISOLATIE	Dakisolatie, muurisolatie, vloerisolatie, dubbel glas
VERWARMING	Hete lucht verwarming, gashaard
WARM WATER	Elektrische boiler eigendom

PARKEREN	Op eigen oprit, onder de carport, openbaar parkeren
----------	---

BIJZONDERHEDEN VAN DE WONING

- Baden en slapen op de begane grond
- Geheel voorzien van rolluiken
- Airco aanwezig
- Met zorg aangelegde tuin met meerdere veranda's

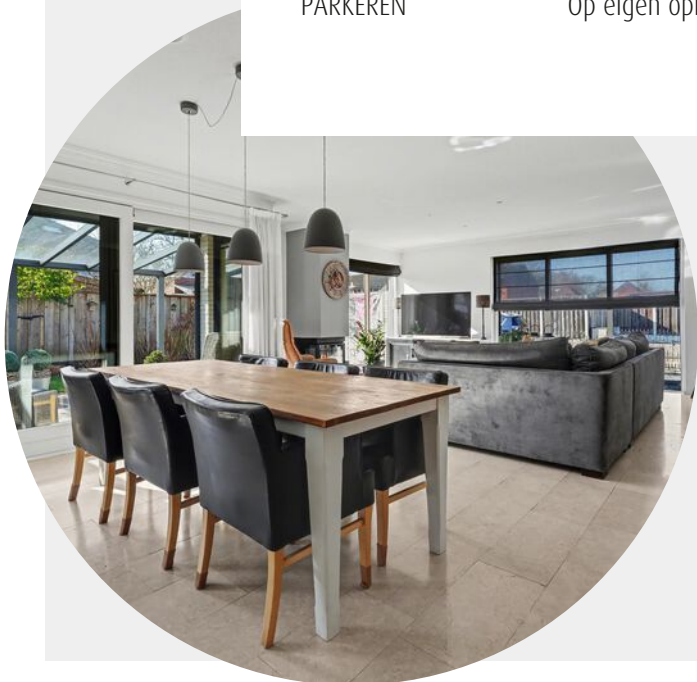

WELKOM

Ben je op zoek naar een makelaar in Almelo, Amsterdam, Deventer, Doetinchem, Enschede, Hengelo, Lochem, Winterswijk of Zutphen? Ontdek Thoma Post Makelaars! Wij hebben diverse kantoren in Twente, de Stedendriehoek, Midden-Nederland en in het westen van het land.

Onze makelaars staan voor je klaar

Ons team, bestaande uit meer dan 80 specialisten in ruim 15 verschillende functies staat dagelijks voor je klaar. Onze woningmakelaars en bedrijfsmakelaars helpen je graag bij het zoeken of verkopen van een woning of een bedrijfspand, waarbij wij opvallen door meer marktkennis, meer deskundigheid, meer begeleiding en meer kwaliteit.

Jouw makelaar

Martin van Zetten

Assistent Register Makelaar Taxateur

Tel. 0534 - 34 00 38

Mobiel: 06 - 11 39 83 75

martinvanzetten@thomapost.nl




KIJK EENS ROND OP DE BEGANE GROND

Bij binnenkomst valt meteen de royale, lichtrijke hal op die leidt naar het volledige woonprogramma. Aan de rechterzijde is de ruime woonkamer met gashaard te vinden. De woonkamer geeft tevens toegang tot de half-open keuken en de bijkeuken. Via de schuifpui in de woonkamer is de aangebouwde veranda te bereiken. Op de begane grond zijn in totaal drie slaapkamers en een moderne badkamer.








 



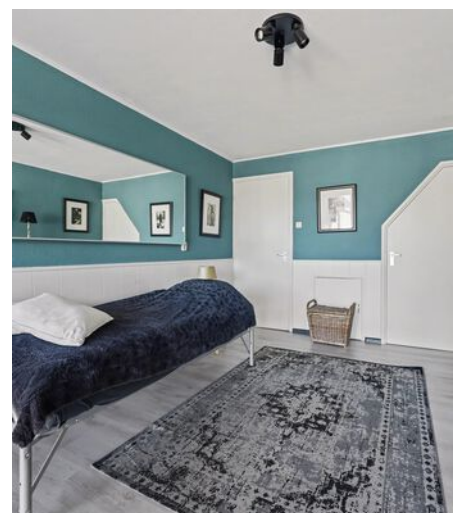



De eerste verdieping

Op deze verdieping zijn nog eens twee slaapkamers gelegen, voorzien van dakramen en voldoende bergruimte. Het is een fijne en overzichtelijke verdieping, waarbij in de toekomst het realiseren van een badkamer mogelijk is.



De buitenruimte

De ruime tuin biedt volop mogelijkheden om buiten te genieten. De aangebouwde veranda in aluminium en de houten veranda met de naastgelegen berging zorgen ervoor dat er ook buiten volop comfort aanwezig is. Tevens heeft de woning een aangebouwde stenen berging, bereikbaar vanuit de carport.







OVER ENSCHEDE



Een rijke geschiedenis

Enschede kent een rijke geschiedenis en van sommige voormalige fabrieken zijn woningen gecreëerd. In 1964 opende de nieuwe Technische Hogeschool Twente en dit heet nu de Universiteit Twente. Ook staat Enschede bekend om de Grolsch fabriek en het medisch sportcentrum Roessingh.

DE GROOTSTE STAD IN OVERIJSSSEL

Enschede is een stad en gemeente in het oosten van Nederland in Overijssel. De gemeente Enschede telt meer dan 160.000 inwoners met circa 160 verschillende nationaliteiten. Enschede is daarmee de grootste stad in Overijssel.


Rust en
ruimte



Gezellige terrasjes



PLATTEGROND

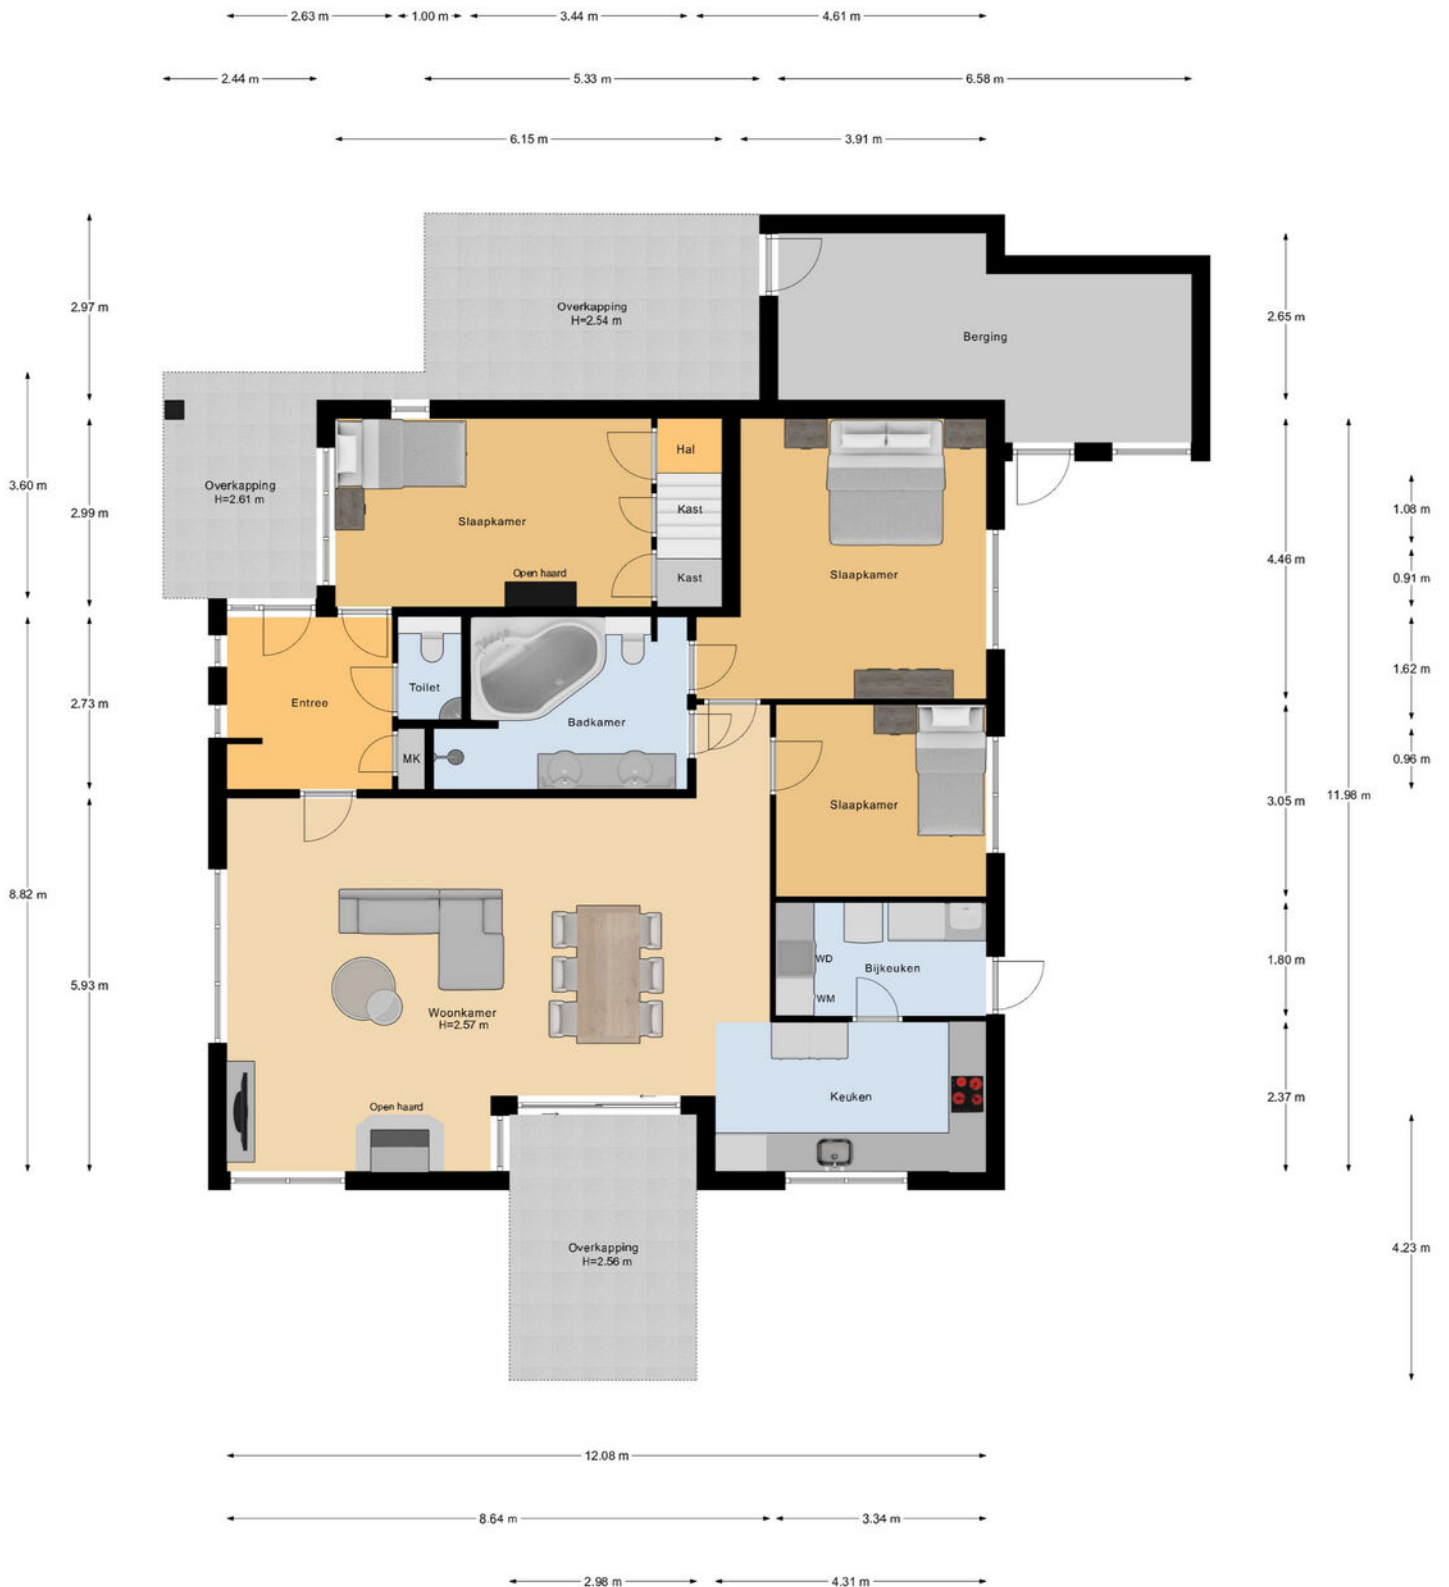


PLATTEGROND



1e Verdieping

PLATTEGROND

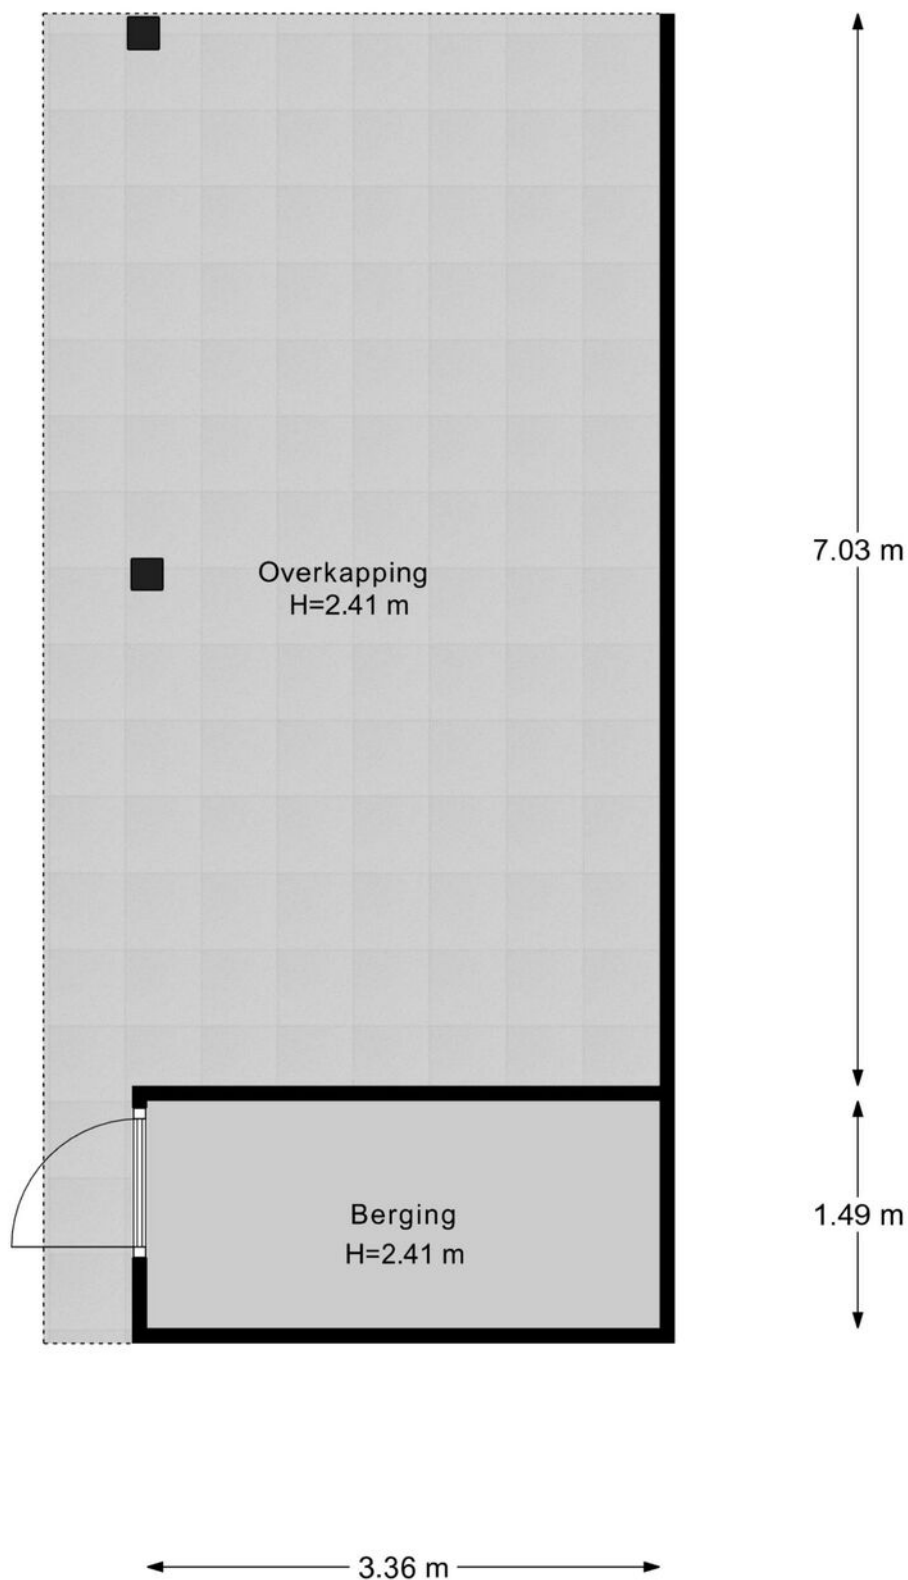

PLATTEGROND



Begane Grond Tuin

KADASTRALE KAART

Kadastrale kaart

Uw referentie: ---



12345	Deze kaart is noordgericht	Schaal 1: 500		
25	Perceelnummer	Kadastrale gemeente		Lonneker
	Huisnummer	Sectie		E
	Vastgestelde kadastrale grens	Perceel		7686
	Voorlopige kadastrale grens			
	Administratieve kadastrale grens			
	Bebouwing			

Aan dit uittreksel kunnen geen betrouwbare maten worden ontleend.
De Dienst voor het kadaster en de openbare registers behoudt zich de intellectuele eigendomsrechten voor, waaronder het auteursrecht en het databankenrecht.

Voor een eensluidend uittreksel, geleverd op 23 februari 2026
De bewaarder van het kadaster en de openbare registers

LIJST VAN ZAKEN

	Blijft achter	Gaat mee	Ter overname
Woning - Interieur			
(Gas)kachels	●		
Verlichting, te weten			
- inbouwspots/dimmers	●		
- opbouwspots/armaturen/lampen/dimmers		●	
- losse (hang)lampen		●	
(Losse)kasten, legplanken, te weten			
-	●		
Raamdecoratie/zonwering binnen, te weten			
- gordijnrails	●		
- gordijnen	●		
- overgordijnen	●		
- vitrages	●		
- rolgordijnen	●		
- jaloezieën	●		
- (losse) horren/rolhorren	●		
Vloerdecoratie, te weten			
- laminaat	●		
- plavuizen	●		
Overig, te weten			
- spiegelwanden	●		
Woning - Keuken			
Keukenblok (met bovenkasten)	●		
Keuken (inbouw)apparatuur, te weten			

LIJST VAN ZAKEN

	Blijft achter	Gaat mee	Ter overname
- kookplaat	●		
- afzuigkap	●		
- oven	●		
- combi-oven/combimagnetron	●		
- koelkast	●		
- vriezer	●		
Woning - Sanitair/sauna			
Toilet met de volgende toebehoren			
- toilet	●		
- toiletrolhouder	●		
- toiletborstel(houder)		●	
- fontein	●		
Badkamer met de volgende toebehoren			
- ligbad	●		
- douche (cabine/schermb)	●		
- wastafel	●		
- wastafelmeubel	●		
- toilet	●		
- toiletrolhouder	●		
- waterontharder	●		
Woning - Exterieur/installaties/veiligheid/ energiebesparing			
Brievenbus	●		
(Voordeur)bel	●		
Rookmelders	●		
(Klok)thermostaat	●		

LIJST VAN ZAKEN

	Blijft achter	Gaat mee	Ter overname
Airconditioning	●		
Rolluiken	●		
Zonwering buiten	●		
Warmwatervoorziening, te weten			
- CV-installatie	●		
Tuin - Inrichting			
Tuinaanleg/bestrating	●		
Beplanting	●		
Tuin - Verlichting/installaties			
Buitenverlichting	●		
Tuin - Bebouwing			
Tuinhuis/buitenberging	●		
Kasten/werkbank in tuinhuis/berging	●		
Tuin - Overig			
Overige tuin, te weten			
- (sier)hek	●		
- vlaggenmast(houder)	●		

OVER ONS

Wonen, werken, leven!

Dit omvat in grote lijnen waar onze dienstverlening al jaren om draait. Samen met onze opdrachtgevers zoeken we altijd naar de beste ruimte om te wonen, werken en leven. Een plek waar we een groot deel van ons leven vertoeven. Daar waar we succesvol kunnen ondernemen of juist inspirerend kunnen werken. Een plek waar we ons zelf kunnen zijn, ons goed en bovenal thuis voelen.

Je vindt onze negen woningmakelaarskantoren in Almelo, Amsterdam, Deventer, Doetinchem, Enschede, Hengelo, Lochem, Winterswijk en Zutphen. Daarnaast zijn we actief in de bedrijfsmakelaardij in de regio's Twente, Achterhoek en Stedendriehoek en hebben we een overkoepelende taxatieafdeling en hypotheekafdeling. En alles is erop gericht om jou volledig te ontzorgen.

*We helpen je
graag verder!*



THOMA POST **HYPOTHEKEN**

Advies dat nooit stopt.



Wij als Thoma Post Hypotheken adviseren niet vanuit de uitgangspunten van de bank, maar juist vanuit jouw wensen en mogelijkheden. Met een ruime keuze in hypotheekverstrekkers vinden wij altijd de juiste deal.

Niet alleen op het gebied van rente, maar ook op het gebied van voorwaarden. Wij vergelijken daarbij een groot aantal aanbieders, waaronder ook jouw eigen bank. Met ervaren en gediplomeerde hypotheekadviseurs voorzien wij je van een goed advies, afgestemd op jouw specifieke en persoonlijke situatie.



Ben je benieuwd naar de mogelijkheden? Wij kunnen je snel helpen!

Wij nodigen je graag uit voor een vrijblijvend hypotheekgesprek. Scan de **QR-code** hiernaast om meteen een afspraak aan te vragen of neem contact met ons op via **085 - 203 0143**, dan plannen wij graag een afspraak voor je in.



PLAN EEN
AFSPRAAK

Team Hypotheken

Romin, Marvin, Stefan en Elisabeth





Gratis waardebepaling? Doe een waardecheck bij Thoma Post Makelaars!

Overweeg je om je huis te gaan verkopen en ben je benieuwd hoeveel je huis waard is in de huidige markt? Maak kennis met de specialisten van Thoma Post Makelaars! Vanuit diverse kantoren actief in de Achterhoek, de Stedendriehoek en Twente.



 **Thoma Post Makelaars**
 0534 34 00 38
 enschede@thomapost.nl

 ThomaPostMakelaars/
 @Thomapost.nl
 Thoma Post Makelaars

Prinsestraat 3
7513 AM Enschede
thomapost.nl