

DORDRECHT, Houttuinen 16

Een comfortabele stadswoning op een plek waar historie en comfort samenkomen!

DE VERTROUWDE MAKELAAR **VAN DORDRECHT**

Al sinds jaar en dag is Boogerman Makelaars een begrip in Dordrecht en omstreken. Met onze persoonlijke aanpak, diepgewortelde lokale kennis en no-nonsense mentaliteit begeleiden we onze klanten bij iedere stap in het koop-, verkoop- of verhuurproces. Inmiddels maken we deel uit van Kooyman Eigen Huis – een krachtige naam in de regio, bekend om haar innovatieve dienstverlening en brede netwerk in de Drechtsteden en Alblasserwaard. Deze samenwerking stelt ons in staat om onze vertrouwde service uit te breiden met extra diensten en nog meer regionale slagkracht. Zo profiteert u van het beste van twee werelden: de vertrouwde gezichten van Boogerman en de vernieuwende kracht van Kooyman Eigen Huis. Wat blijft, is onze toewijding. Wij geloven dat verhuizen meer is dan een verandering van adres – het is een nieuw begin. En daar begeleiden wij u graag bij, met alles onder één dak en alle aandacht voor uw woonwens.

ONZE MAKELAARS



Kees Kooyman

DIRECTEUR / REGISTER
MAKELAAR

Kees is een ervaren makelaar met een geweldige expertise in de vastgoedsector. Zijn marktkennis en moderne aanpak zorgen voor een optimaal resultaat. Onder zijn leiding zijn Boogerman Makelaars en Kooyman Eigen Huis actief in Dordrecht, Papendrecht, Sliedrecht, Alblasserdam met 5 kantoren in de regio.



René van de Giessen

MAKELAAR / NIEUWBOUW
SPECIALIST

Als geboren en getogen Dordtenaar kent René Dordrecht als geen ander. Met zijn jaren lange ervaring in het vastgoed geeft hij eerlijk en betrouwbaar advies als verkoopmakelaar.



Eddy Veth

REGISTER MAKELAAR /
TAXATEUR


Eddy heeft zijn passie voor makelaardij omgezet in een indrukwekkende carrière. Hij zet zich volledig in voor het beste resultaat.



André Boon

REGISTER MAKELAAR

André is een makelaar en taxateur met meer dan 20 jaar ervaring. In de loop der jaren heeft hij een brede expertise opgebouwd in zijn vakgebied.

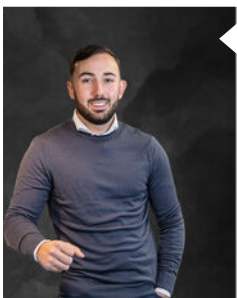

Randy Madronal

JUNIOR MAKELAAR

Als juniormakelaar is Randy al een bekend gezicht in de buurt. Hij is bijna klaar met zijn opleiding en brengt frisse energie en enthousiasme mee in elk project.

Blijf op de hoogte



WONING KENMERKEN



VRAAGPRIJS

€ 374.500,- k.k.



BOUWJAAR

1900



GEBRUIKSOPPERVLAKTE

96 m²



SLAAPKAMERS

2



INHOUD

381 m³



ENERGIELABEL

D

TYPE WONING

Hoekwoning

SOORT WOONHUIS

Eengezinswoning

PERCELOPPERVLAKTE

68 m²

BERGING / GARAGE

Nee / Geen garage

PARKEERGELEGENHEID

Openbaar parkeren, betaald parkeren, parkeervergunningen

LIGGING

In centrum

VERWARMING EN WARM WATER

C.v.-ketel, C.v.-ketel bj. 2019

ISOLATIE

Dakisolatie, dubbel glas

AANVAARDING

In overleg

HUIDIGE LASTEN

- onroerendezaakbelasting (per jaar) € 258,00
- rioolrecht en afvalstoffenheffing (per jaar) € 608,00

DORDRECHT, Houttuinen 16



OMSCHRIJVING VAN DE WONING

Wonen midden in het historische hart van Dordrecht, met de Nieuwe Haven en de Grote Kerk letterlijk om de hoek.

In een karakteristieke straat in de binnenstad staat deze verrassend ruime en volledig gemoderniseerde stadswoning. Een woning waar jij zonder te klussen direct kunt intrekken en waar het stadsleven zich letterlijk voor jouw deur afspeelt. Met een royale woonkamer, moderne woonkeuken, twee ruime slaapkamers, luxe badkamer en veel bergruimte biedt deze woning comfortabel wonen op een unieke locatie.

Het leven speelt zich hier zowel binnen als buiten af. Voor de deur ligt een parkeerplein aan de Schuitenmakersstraat en op steenworp afstand vindt u de Nieuwe Haven met diverse terrassen aan het water. Via het Sint Jacobsplein loop je binnen enkele minuten het levendige winkelgebied van Dordrecht in, met een breed aanbod aan restaurants, cafés en winkels, waaronder supermarkten voor de dagelijkse boodschappen.

Direct voor de woning is er ruimte om een gezellig bankje te plaatsen, een fijne plek om even buiten te zitten. Daarnaast ligt de woning midden in een levendige omgeving met diverse terrassen en pleinen op korte afstand, waardoor u op elk moment van de dag van het buitenleven kunt genieten.

Indeling:

Begane grond

Via de entree kom je in de hal met garderoberuimte en meterkast.

De woonkamer is verrassend ruim en heerlijk licht. Dankzij de grote ramen valt er volop daglicht binnen en heeft u vanuit de woonkamer een mooi zicht op de Grote Kerk. De ruimte is verzorgd afgewerkt met een fraaie laminaatvloer, strak gestucte wanden en een plafond met ornamenten, wat de woning een karakteristiek detail geeft.

Aan de achterzijde bevindt zich de moderne open woonkeuken. Centraal in de ruimte staat de



Verrassend ruime en instapklare stadswoning op een unieke plek!



OMSCHRIJVING VAN DE WONING

keukenopstelling met bar, waardoor koken en samenzijn vanzelf samenkomen. De keuken is uitgerust met een inductiekookplaat met geïntegreerde afzuiging, vaatwasser en veel kastruimte. Tegen de achterwand staat een praktische kastenwand met daarin een koelkast met vriezer en een oven.

Achter in de woning bevindt zich de toiletruimte en daarnaast een ruime berging.

Eerste verdieping

De overloop biedt plaats aan de c.v.-combiketel en beschikt over een praktische berging met aansluitingen voor de wasmachine en droger.

Aan de achterzijde ligt de eerste slaapkamer, voorzien van een dakkapel, een modern laminaat op de vloer en strak afgewerkte wanden. Deze kamer beschikt tevens over een airconditioning.

De tweede slaapkamer bevindt zich aan de voorzijde van de woning en heeft eveneens een dakkapel met uitzicht richting de Grote Kerk.

De ruime en moderne badkamer is compleet uitgevoerd met een inloopdouche, jacuzzi, dubbele wastafel met meubel en een tweede toilet.

Kortom, een verrassend ruime en instapklare stadswoning op een unieke plek in het historische centrum, waar comfortabel wonen en het levendige stadsleven moeiteloos samenkomen.

Algemeen:

- Bouwjaar circa 1900
- Woonoppervlakte ca. 96 m²
- Perceeloppervlakte 68 m²
- Verwarming en warm water via Intergas c.v.-ketel (2019)
- Geheel voorzien van dubbel glas en dakisolatie
- Kozijnen en deuren geschilderd in 2021
- Dakkapellen voorzien van nieuwe bedekking (bitumen) in 2024
- Energielabel D
- Parkeren mogelijk met vergunning (ca. € 140,- per jaar)
- Oplevering in overleg

Een comfortabele stadswoning op een plek waar historie, levendigheid en dagelijks gemak samenkomen. Een woning die u eigenlijk zelf moet ervaren.

Disclaimer:

Bij Boogerman Makelaars proberen wij zoveel mogelijk woningzoekenden de gelegenheid te geven om deze woning te bezichtigen. Desondanks kan het toch gebeuren dat de kijkmomenten vol zitten. Indien u dat wenst kunt u op de reservelijst geplaatst worden, wij houden u dan per e-mail op de hoogte.

Indien u een bod wenst uit te brengen dan is dit alleen schriftelijk mogelijk via het door ons beschikbaar gestelde klantendossier, welke u ontvangt bij de afspraakbevestiging met alle overige relevante informatie.

Nadrukkelijk vermelden wij dat deze informatieverstrekking niet als een aanbieding of offerte mag worden beschouwd. Aan deze gegevens kunnen derhalve geen rechten worden ontleend en zijn wijzigingen voorbehouden.

De vermelde afmetingen/ oppervlakten in deze informatie zijn gemeten op basis van de BBMI (Branche Brede Meetinstructie). De meetinstructie is bedoeld om een meer eenduidige manier van meten toe te passen voor het geven van een indicatie van de gebruiksoppervlakte. De meetinstructie sluit verschillen in meetuitkomsten niet volledig uit, door bijvoorbeeld interpretatieverschillen, afrondingen of beperkingen bij het uitvoeren van de meting. Indien er plattegronden aan deze brochure zijn toegevoegd, houdt u er dan rekening mee dat deze plattegronden slechts een indicatie geven van de indeling.




Foto's








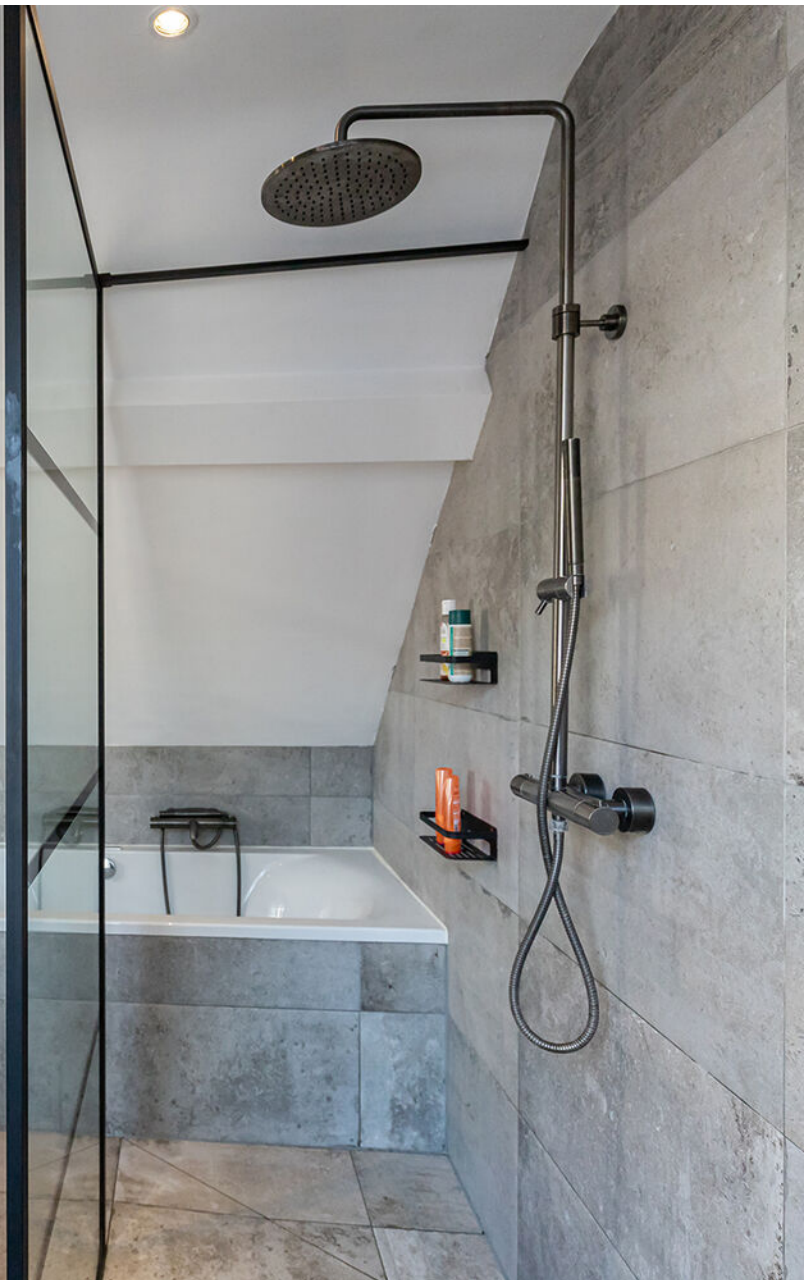





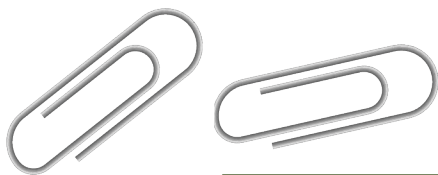


Begane grond



Deze plattegronden zijn opgemaakt voor indicatieve doeleinden.
Hieraan kunnen geen rechten worden ontleend.




Eerste verdieping

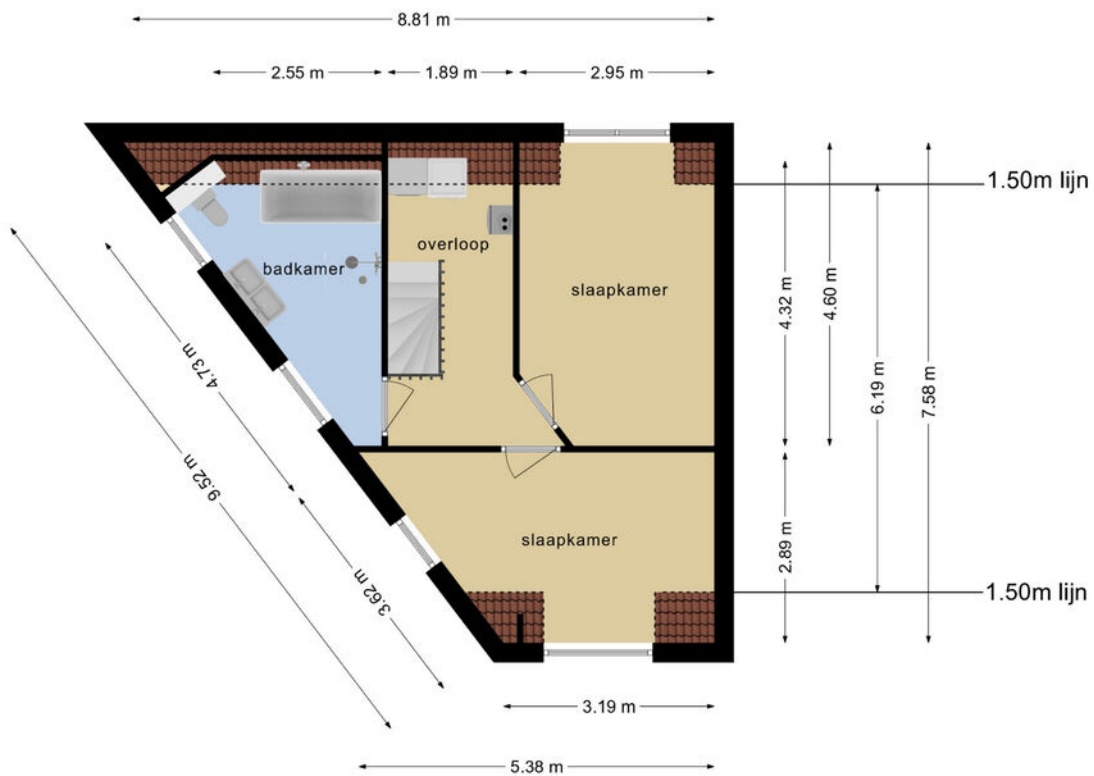


Deze plattegronden zijn opgemaakt voor indicatieve doeleinden.
Hieraan kunnen geen rechten worden ontleend.



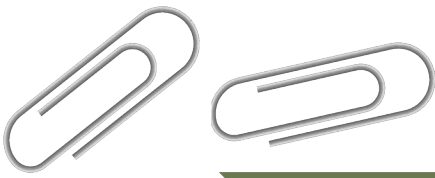


Vliering

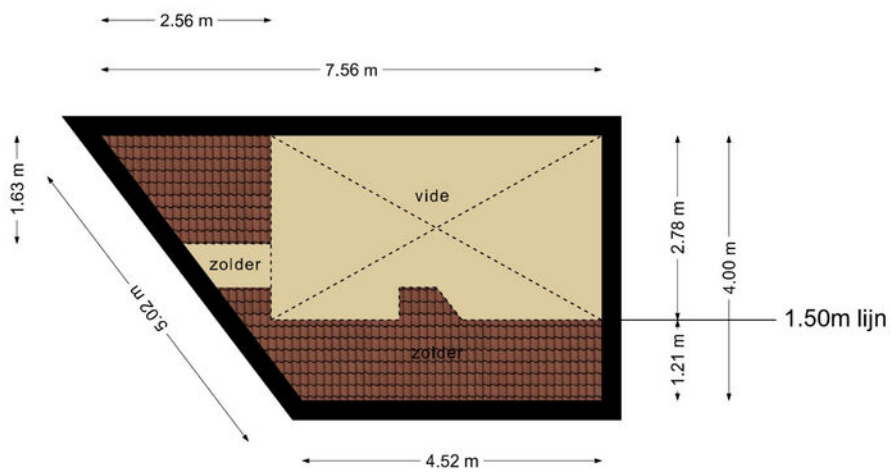


Deze plattegronden zijn opgemaakt voor indicatieve doeleinden.
Hieraan kunnen geen rechten worden ontleend.



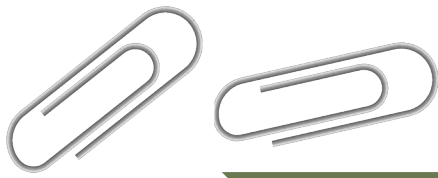


KADASTRALE KAART

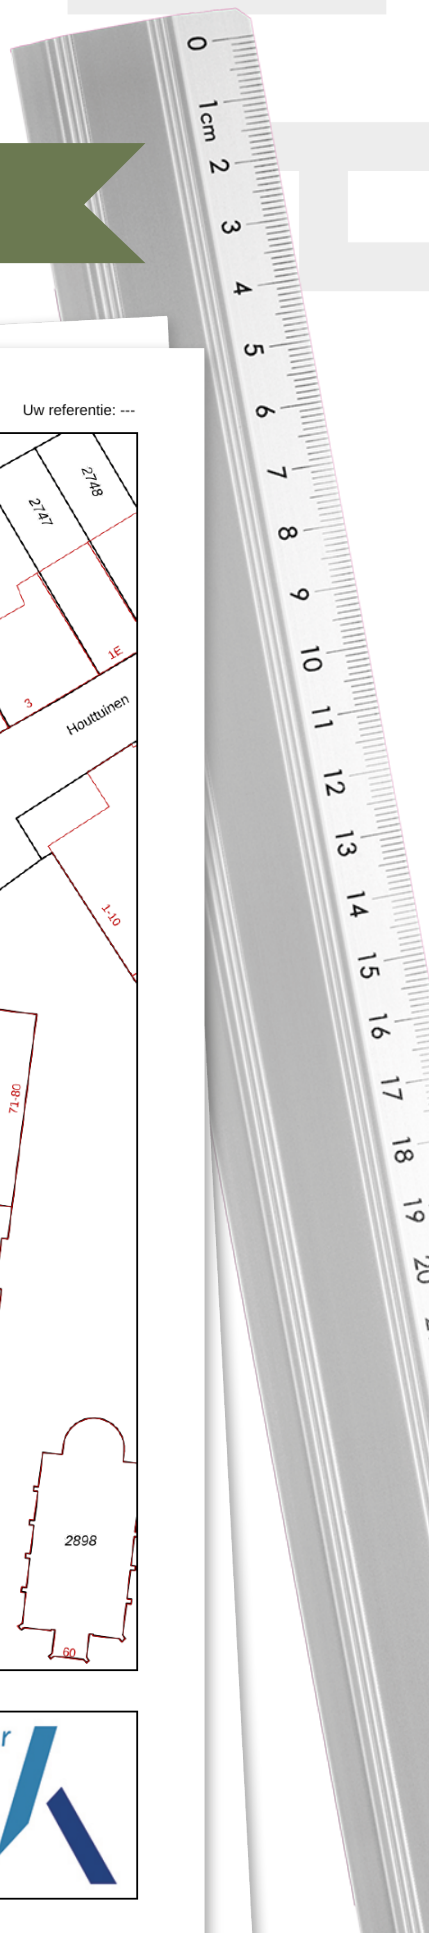

Kadastrale kaart

Uw referentie: ---






12345	Deze kaart is noordgericht	Schaal 1: 500	
25	Perceelnummer	Kadastrale gemeente Dordrecht	
—	Huisnummer	Sectie F	
—	Vastgestelde kadastrale grens	Perceel 1688	
—	Voorlopige kadastrale grens		
—	Administratieve kadastrale grens		
—	Bebouwing		

Aan dit uittreksel kunnen geen betrouwbare maten worden ontleend.
De Dienst voor het kadaster en de openbare registers behoudt zich de intellectuele eigendomsrechten voor, waaronder het auteursrecht en het databankenrecht.



LOCATIE OP DE KAART

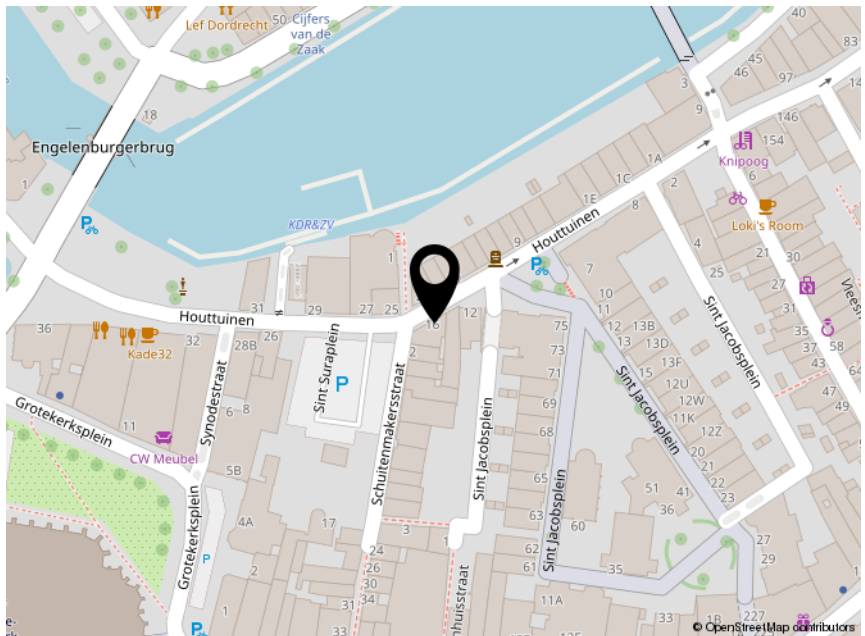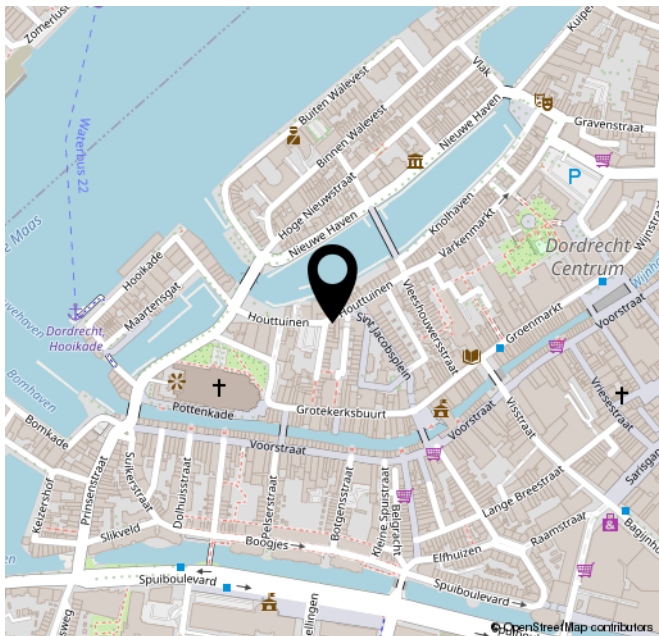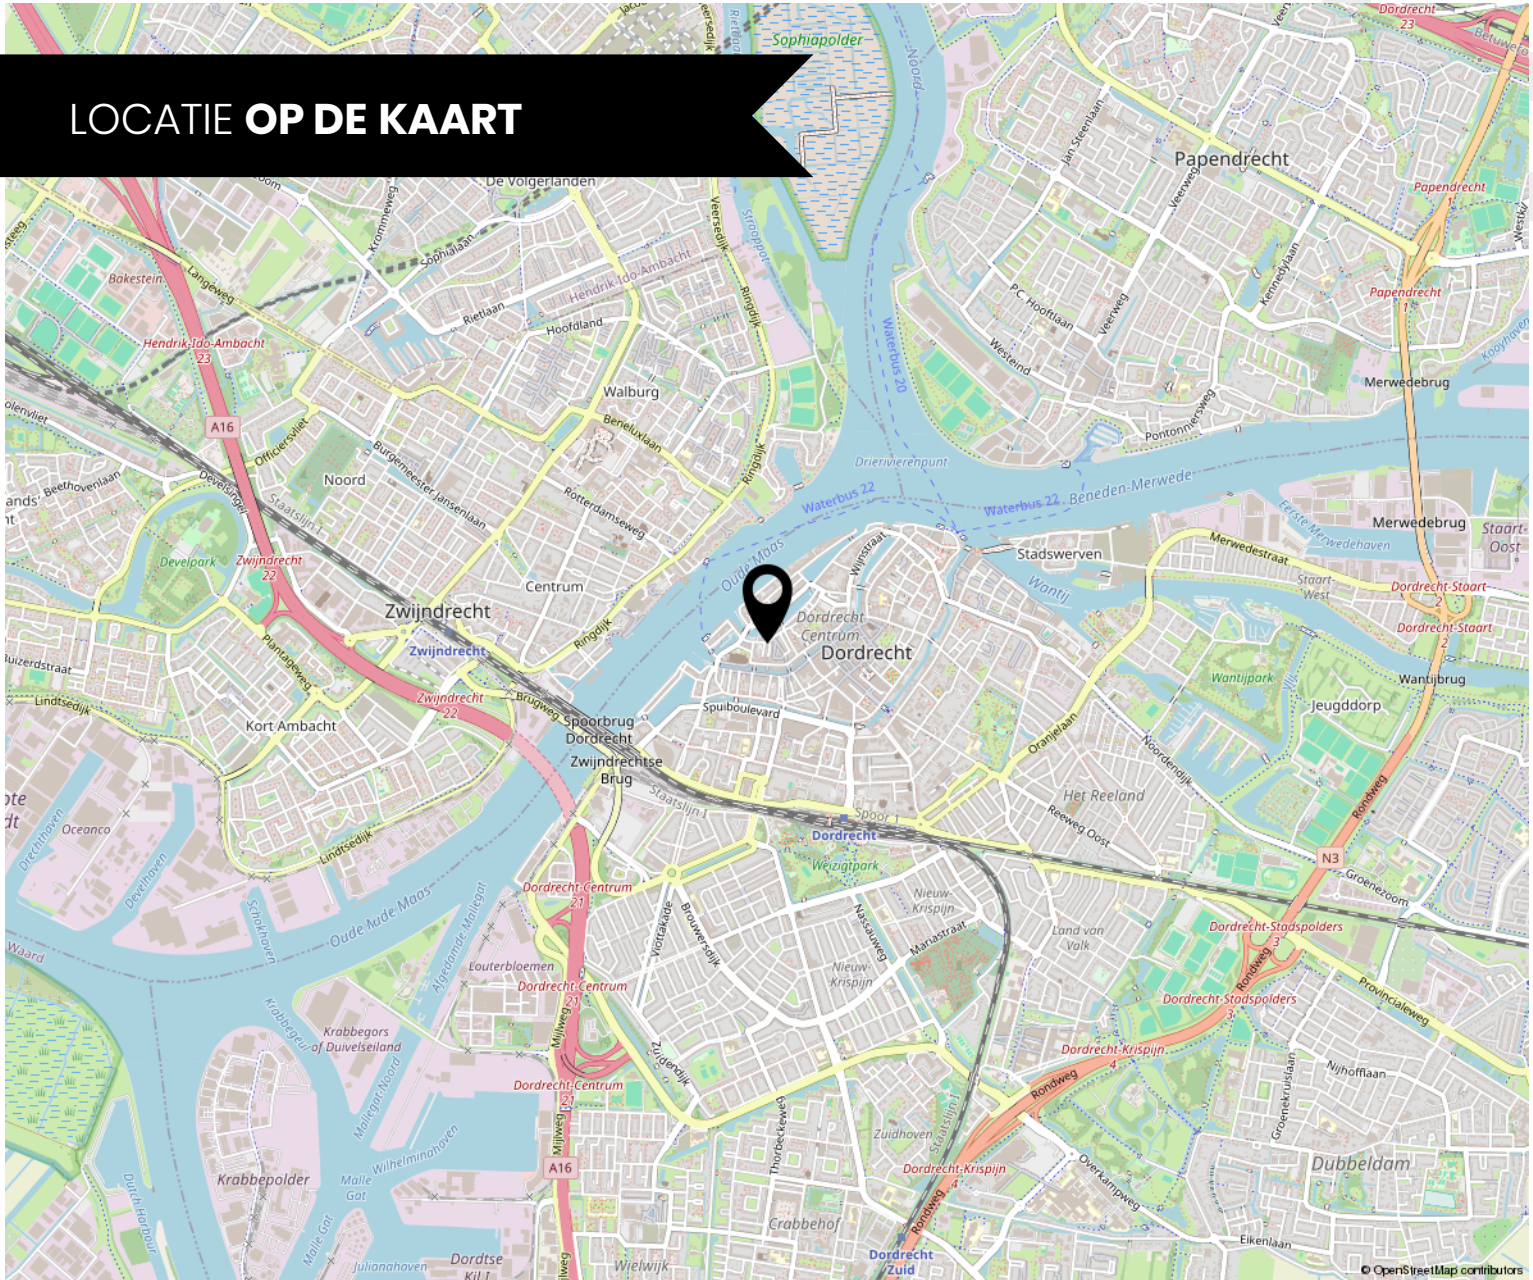

ROUTE VOOR HET KOPEN VAN EEN WONING



DE BEZICHTIGING

Tijdens de bezichtiging van de woning zal een van onze makelaars van Kooyman Eigen Huis u rondleiden. We vertellen u alles wat u wilt weten over het huis en de omgeving. We waarderen het als u binnen een paar dagen laat weten wat u van de woning vindt, ook als u geen interesse meer heeft.

BROCHURE

We hebben de brochure zorgvuldig samengesteld, maar zijn deels afhankelijk van informatie van derden. De verstrekte informatie moet gezien worden als een uitnodiging om verder te praten of een bod uit te brengen. De maten en kosten die genoemd worden, zijn indicatief en hier kunnen geen rechten aan worden ontleend.



LIJST VAN (ON)ROERENDE ZAKEN

Deze lijst geeft aan welke zaken in de woning achterblijven, welke de verkoper meeneemt en welke u eventueel kunt overnemen tegen een vergoeding.

FINANCIERING

Heeft u interesse? Dan nemen we contact met u op voor een vrijblijvend hypotheekadvies via Kooyman Hypotheken & Verzekeringen. Een deskundige bespreekt uw financiële mogelijkheden, de beste hypotheekvorm, maandlasten en bijkomende kosten, zoals kosten koper.



KOSTEN KOPER

Bij de aankoop van een woning komen er extra kosten kijken. Dit zijn onder andere de overdrachtsbelasting, kadastrale kosten, notariskosten voor de leveringsakte en registratie van de hypotheekakte, en financieringskosten zoals afsluitprovisie en taxatiekosten.



ONDERHANDELING

U onderhandelt rechtstreeks met onze makelaar over de prijs, opleveringsdatum en eventuele roerende zaken.

PRIJSAFSPRAAK EN KOOPVEREENKOMST

Zodra u het eens bent geworden over de prijs en de andere voorwaarden gaan we over tot het opstellen van de koopovereenkomst. Dit gebeurt volgens de modelakte, opgesteld door Vastgoed Nederland, de Consumentenbond en de Vereniging Eigen Huis. Ondertussen gaat u opnieuw naar uw financieringsadviseur, om de hypotheek aan te vragen en benodigde verzekeringen te regelen. Tevens bespreekt de adviseur met u welke stukken er nodig zijn voor bijvoorbeeld de Nationale Hypotheek Garantie.

DE KOOPAKTE

De concept koopakte wordt naar u en de verkopende partij in concept verzonden. Neem de tijd om deze door te nemen. Vervolgens plannen we een afspraak voor digitale ondertekening of ondertekening op ons kantoor.



ROUTE VOOR HET KOPEN VAN EEN WONING

◆ WAARBORG SOM

Binnen 8 weken na het sluiten van de koopovereenkomst stort u 10% van de koopsom bij de notaris als waarborgsom. Deze wordt later verrekend met de koopsom. In plaats daarvan kunt u ook een bankgarantie stellen, die binnen dezelfde termijn bij de notaris moet zijn ingediend.

◆ NOTARIS

De koper heeft de keuze om te bepalen bij welke notaris de overdracht plaatsvindt (tenzij anders vermeld)

◆ OUDERDOMSCLAUSULE

Als de woning wat ouder is, betekent dit dat de bouwkwaliteit mogelijk niet voldoet aan de huidige normen. Tenzij de verkoper de kwaliteit ervan garandeert, staat verkoper niet in voor gebreken aan vloeren, leidingen, elektriciteit, water, gas, de riolering en de afwezigheid van doorslaand of optrekkend vocht. We raden u aan om zelf onderzoek te (laten) doen naar de staat van de woning.

◆ ONDERZOEKS PLIJCH KOPER

Ondanks dat de verkoper van de woning een meldingsplicht heeft, ligt er ook een onderzoeksplicht bij u als koper.

◆ VERSCHIL AFMETINGEN NEN

De betreffende verkoopdocumentatie is in opdracht van verkoper zo goed als mogelijk opgesteld. Eventuele maatvoeringen t.a.v. plattegronden, inhouds- en oppervlaktematen zijn bij benadering vastgesteld en mogelijk niet geheel conform NEN2580. Koper is in gelegenheid gesteld om deze maten op of na te meten en vrijwaart verkoper en diens makelaar van elke aansprakelijkheid wanneer hier toch afwijkingen in zouden voorkomen.

◆ OPLEVERING EN INSPECTIE

Voorafgaand aan de overdracht heeft u de mogelijkheid om de woning te inspecteren. Hierbij zijn zowel de verkoper als onze makelaar aanwezig om te kijken of de woning in dezelfde staat is als afgesproken, inclusief alle zichtbare en onzichtbare gebreken (voor zover bij de verkopende partij niet bekend), heersende- en lijdende erfdienstbaarheden en kwalitatieve rechten. De woning moet vrij zijn van hypotheek, beslagen en inschrijvingen daarvan.



NA ONDERTEKENING

Als de koopakte is ondertekend en de bedenktijd is verstreken, wordt het originele document naar de notaris gestuurd. Zij regelen de verdere afwikkeling en nodigen beide partijen uit voor de eigendomsoverdracht. Op dat moment plakken we een verkocht-sticker op het verkoopbord en wordt de woning online als verkocht gemarkeerd. Voor uw financiering heeft u een taxatierapport nodig; dit kunnen wij voor u regelen.

◆ EIGENDOMSOVERDRACHT

Ongeveer een week voor de overdracht ontvangt u van de notaris een conceptakte en de eindnota. U krijgt dan ook de definitieve datum en tijdstip voor de overdracht. Als u gebruik maakt van de inspectie direct voorafgaand aan de overdracht, dan zal onze makelaar hierbij aanwezig zijn om eventuele vragen te beantwoorden. Na de overdracht gaat uw brandverzekering in, en moet u zelf de levering van gas, water en elektriciteit regelen bij een leverancier naar keuze.



ERVAAR HET GEMAK VAN ALLES ONDER ÉÉN DAK

BOOGERMAN MAKELAARS IS EEN ONDERDEEL VAN KOOYMAN EIGEN HUIS.

Wij bundelen wij onze krachten, waardoor u profiteert van het beste van twee werelden: de vertrouwde, lokale expertise van Boogerman Makelaars in Dordrecht én de brede dienstverlening, innovatieve oplossingen en het uitgebreide netwerk van Kooyman Eigen Huis.

Onze samenwerking betekent dat u voor álle woonzaken bij ons terecht kunt: van aankoop en verkoop tot (ver)huur en vastgoedbeheer, ondersteund door Kooyman Hypotheken & Verzekeringen voor onafhankelijk hypotheek- en verzekeringsadvies. Zo regelen wij alles onder één dak, met korte lijnen en persoonlijke aandacht.

Samen staan we sterker, met een compleet dienstenpakket én een persoonlijke benadering – dat is onze kracht!

(VER)HUUR EN BEHEERDERS

Ook voor (tijdelijke) huur en verhuur bent u bij ons aan het juiste adres! Boogerman Makelaars verzorgt voor u de (ver)huur zodat u hier geen omkijken naar heeft. Op basis van uw wensen matchen wij u met het juiste pand of uw pand met potentiële huurders (gescreend via een uitgebreide huurder check). Wij verzorgen het gehele (ver)huur traject en letten daarbij op de wettelijke kaders.

Ons team staat voor u klaar en begeleiden u graag verder: 078 - 6130300 | info@boogerman.nl

 **BOOGERMAN**
MAKELAARS

 **kooyman**
eigen huis

 **kooyman**
Hypotheken
& Verzekeringen

HYPOTHEKEN

Bij Kooyman Hypotheken & Verzekeringen stemmen onze adviseurs uw hypotheek en verzekeringen perfect af op uw situatie. Met meer dan 25 jaar ervaring als onafhankelijke experts, waarbij het klantbelang centraal staat. Ons kantoor in Papendrecht biedt de mogelijkheid om alles onder één dak te regelen.

Mak een vrijblijvende afspraak met onze adviseur voor de beste keuze.

078 - 61 56 722 | info@kooymanhypotheken.nl



BEL 078 - 6130300
OF KIJK OP ONZE WEBSITE
VOOR MEER INFORMATIE



FUNDA BEOORDELING



Verkopers Spiegelstraat 9, Dordrecht

Verkoopperiode: **1 maand** | Gegeven Funda score: **10**

Wij zijn goed op de hoogte gehouden en ontvingen waardevol advies, met voldoende ruimte om onze eigen ideeën in te brengen. Boogerman is een fijne makelaar met een no-nonsense mentaliteit. Ze zijn niet opdringerig, maar juist eerlijk en transparant.



Verkopers Singel 194, Dordrecht

Verkoopperiode: **6 weken** | Gegeven Funda score: **10**

Alle contacten heb ik als zeer prettig ervaren. Het huis was snel verkocht. Vragen onzer kant werden snel en deskundig beantwoord



Verkopers Waterman 3, Dordrecht

Verkoopperiode: **1 maand** | Gegeven Funda score: **9.0**

Direct contact, heel prettig!

Op alle vragen direct antwoord!

Zeer goede dienstverlening, kennis van zaken

9,3

Gemiddelde
beoordeling.


95%

Beveelt Boogerman
Makelaars aan.



542
beoordelingen op
www.funda.nl




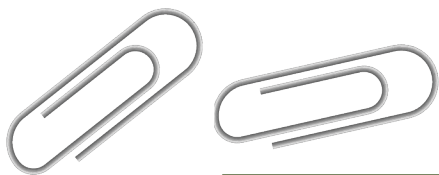

AANTEKENINGEN

A large sheet of white paper with horizontal ruling lines, intended for taking notes. The paper is slightly offset to the right and bottom, giving it a layered appearance.




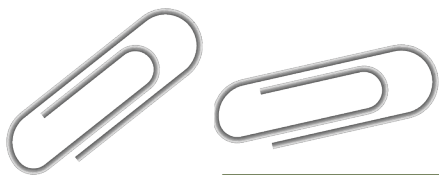

AANTEKENINGEN

A large sheet of white paper with horizontal lines, intended for taking notes.




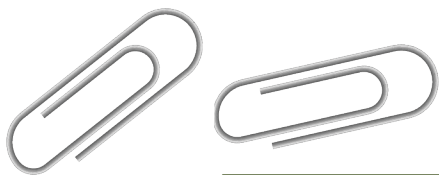

AANTEKENINGEN

A large sheet of white paper with horizontal lines, intended for taking notes.



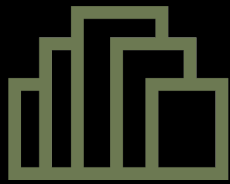

BOOGERMAN

MAKELAARS

Blijf op de hoogte



DORDRECHT

Reeweg Oost 91
3312 CL Dordrecht
078-6130300
info@boogerman.nl

