

Welkom

kijk binnen!



*te
koop*

Stevensweert
Smeestraat 1 D



Kantoor Roermond
Roerderweg 24
6041 NS Roermond

0475 577111
info@damen-og.nl

Openingstijden
Maandag t/m vrijdag:
09.00 - 17.30 uur

www.damen-og.nl

**Volg ons ook op
Facebook & Instagram**

Het laatste nieuws, leuke
weetjes en de mooiste woningen!



Welkom

bij Damen Makelaardij

Wij vinden dat je huis een thuis moet zijn. Een fijne plek waar je graag bent. Waar je comfortabel woont en je je thuis voelt. Bij Damen helpen wij mensen graag om zo'n thuis te vinden. Een persoonlijke benadering staat daarbij centraal. Onze makelaars werken daarom met een klein team in jouw gebied. Dat maakt het mogelijk om actief te makelen. Om contact te houden met de klant, de geïnteresseerden én met elkaar. Deze korte lijnen zorgen ervoor dat we steeds de juiste kandidaat bij de juiste

woning vinden. Wij geloven dat wonen veel meer is dan alleen aan- en verkoop. Daarom begeleiden wij onze klanten van A tot Z en hebben we een fullservice dienstenpakket waarmee jij écht zorgeloos kunt genieten van jouw nieuwe thuis. Altijd persoonlijk, altijd betrokken, altijd met de aandacht die jij verdient. Met vestigingen in Maastricht, Heerlen, Hulsberg, Herten/Roermond, Susteren/Sittard en Stein zitten we altijd bij jou om de hoek! Dat is Damen!



Jouw makelaar
Daniëlle Cuijpers

d.cuijpers@damen-og.nl

0475-577111

06-51428249

FACTS & FIGURES

Soort bouw	Transformatie naar woonruimte
Bouwperiode	2025

Appartement 5, Smeestraat 1d	€ 409.000,- k.k.
Gebruiksoppervlakte wonen	107 m ²
Btuienruimte	loggia 9 m ²
Verdieping	Eerste verdieping

OMSCHRIJVING

van de woning

Op een van de mooiste historische locaties van Midden-Limburg, in de oude pittoreske en historische kern van Stevensweert, wordt aan de Markt een kleinschalig appartementencomplex met lift gerealiseerd. Het voormalige café Richter, in de volksmond "biej Til" heeft een aanzienlijke transformatie ondergaan. Inpandig wordt er flink verbouwd terwijl aan de buitenzijde het oude karakter zo veel mogelijk behouden wordt.

Dit is modern en comfortabel wonen in een pand met geschiedenis. Het zijn 6 verschillende appartementen: van lekker compact tot heerlijk ruim. De appartementen zijn ideaal voor iedereen die houdt van wonen in een historische omgeving, dicht bij de natuur en de Maasplassen maar anderzijds zijn steden als Roermond, Maastricht, Eindhoven en Venlo eenvoudig en snel te bereiken door ligging nabij de N271, A2 en de A73. Zeer uitgebreide dagelijkse voorzieningen zijn binnen handbereik in Echt en Maasbracht op nog geen 5 minuten autorijden afstand.

Op de eerste verdieping van dit complex ligt dit ruime appartement met hoog afwerkingsniveau in combinatie met zowel een cosmetische als technisch perfecte afwerking. Het appartement wordt woonklaar opgeleverd, dus met keuken en badkamer, maar ook met vloer- en wandafwerking. De toekomstige bewoners hoeven alleen de meubels te plaatsen. Alle appartementen hebben een eigen warmtepomp en worden verwarmd middels vloerverwarming. Zodra de appartement geheel gereed is, kan het energielabel definitief gemaakt worden: dit wordt een A+ label.

Het appartement is levensloopbestendig want er is een liftinstallatie in het gebouw geplaatst. Alle deuren zijn 93 cm breed, waardoor deze appartementen rolstoeltoegankelijk zijn.

Indeling:

Begane grond:

Centrale hal met video-intercom, brievenbussen, trappenhuis en lift.

1e verdieping:

De eerste verdieping is bereikbaar via het trappenhuis en via de lift.

Prive-ruimte:

Dit appartement is heerlijk ruim met een woonoppervlakte van ongeveer 107 m² en ligt aan de achterzijde van het pand. De privé-hal biedt toegang tot de toiletruimte en de woonkamer. De woonkamer met open keuken is T-vormig en maar liefst ca. 61 m² groot en voorzien van een hoogwaardige PVC-vloer met een behaaglijke vloerverwarming.

De moderne keuken in L-opstelling is voorzien van de navolgende apparatuur: Bora inductiekookplaat met ingebouwde afzuiging, oven, vaatwasser en een koel-vriescombinatie. De keuken heeft een centrale ligging in de ruimte waardoor deze het hart van het appartement vormt.

Vanuit de woonkamer is de berging te bereiken alwaar de warmtepomp en witgoed aansluitingen zijn gesitueerd.

Het appartement beschikt over 2 slaapkamers respectievelijk groot 4.70 x 3.63 en 3.63 x 3.20 (circa 17 en 12 m²), deze zijn eveneens afgewerkt met een PVC vloer.

De moderne, luxe badkamer is voorzien van een grote inloopdouche 1.60 x 90 met glazen wand, een dubbele wastafel met een hardstenen afdekplaat, een grote spiegel, gouden inbouwkransen en PVC wanden en vloer.

Vanuit de woonkamer is er toegang tot de loggia, deze is gelegen op het zuid-oosten. Deze loggia is 3.50 x 2.60, hier is het heerlijk buiten zitten.

Bijzonderheden:

- * In het hart van het dorp gelegen.
- * Instapklaar, complete afwerking geheel nieuw.
- * Met lift.
- * Hardhouten kozijnen met HR++ beglazing.
- * Energielabel A+.
- * Ruime woonoppervlakte van 107 m².
- * 2 ruime slaapkamers.

Stevensweert

Stevensweert is een eeuwenoud vestingstadje met ca. 1.700 inwoners. Het werd tijdens de Tachtigjarige Oorlog door de Spanjaarden ingericht als vesting, omgeven met wallen en grachten. De ligging direct aan de Maas was van strategische waarde. In 1633 werd de vesting versterkt tot en met 1702. Daarna werd de vesting belegerd en tijdens de Spaanse successieoorlog, moesten de Spanjaarden zich overgeven. In 1715 gaat Stevensweert officieel over naar de Staten Generaal van de Nederlanden. Het garnizoen dat in Stevensweert was gelegerd werd in 1765 opgeheven. Alle straten lopen naar het middelpunt, als spaken in een wiel, waardoor een karakteristieke bebouwing is ontstaan. De gerestaureerde historische kern van Stevensweert (beschermd dorpsgezicht) ademt een heel eigen sfeer uit, geaccentueerd door eeuwenoude monumenten, een bestrating van klinkers en maaskeijtes, de dorpspomp op de markt, de torenruïne van het kasteel, oude lantaarns en een origineel vestingkanon bij de Maaspoort. Stevensweert bezit veel historische gebouwen, zoals de katholieke St. Stephanuskerk uit 1781 met een prachtig interieur, het voormalige gemeentehuis uit 1858 van de bekende architect P.J.Cuypers nu Streekmuseum, de protestantse kerk uit 1819 en het statige gouvernement uit 1732. Het Gouvernement aan het met lindebomen omgeven Jan van Steffeswertplein uit 1732 is met het Hervormde kerkje uit 1819 een van de mooiste bezienswaardigheden.

Stevensweert is gelegen in een waterrijke omgeving, direct aan de Maas en de Maasplassen en wordt ook wel het "eilandje in de Maas" genoemd. Er zijn veel mooie wandelingen te maken en diverse fietsroutes die door Stevensweert leiden. Stevensweert heeft diverse voorzieningen zoals basisschool, winkeltjes, een rijk verenigingsleven en sportvoorzieningen. De horeca is goed vertegenwoordigd: er zijn diverse restaurantjes en mooie terrasjes. Daarnaast zijn binnen 5 minuten de uitgebreide winkelcentra van Maasbracht en Echt bereikbaar. Gelegen nabij de uitvalswegen en de A2 en A73. Stevensweert is ook per openbaar vervoer (trein/bus) goed bereikbaar. De watersporter zal in Stevensweert goed worden bediend. De directe ligging aan de Maasplassen, het met 3.000 ha. grootste aaneengesloten waterrecreatiegebied van Nederland, biedt een keur aan mogelijkheden en geeft in de zomermaanden een echt vakantiegevoel. Direct aan de rand van het historische centrum van het vestingstadje, op slechts 5 minuten loopafstand, bevinden zich twee professioneel uitgeruste jachthavens met voldoende mogelijkheden om een zeil- of motorboot af te meren.

WONING

in beeld













PLATTEGROND

Eerste verdieping - appartement D



LOCATIE


Woont u hier binnenkort?

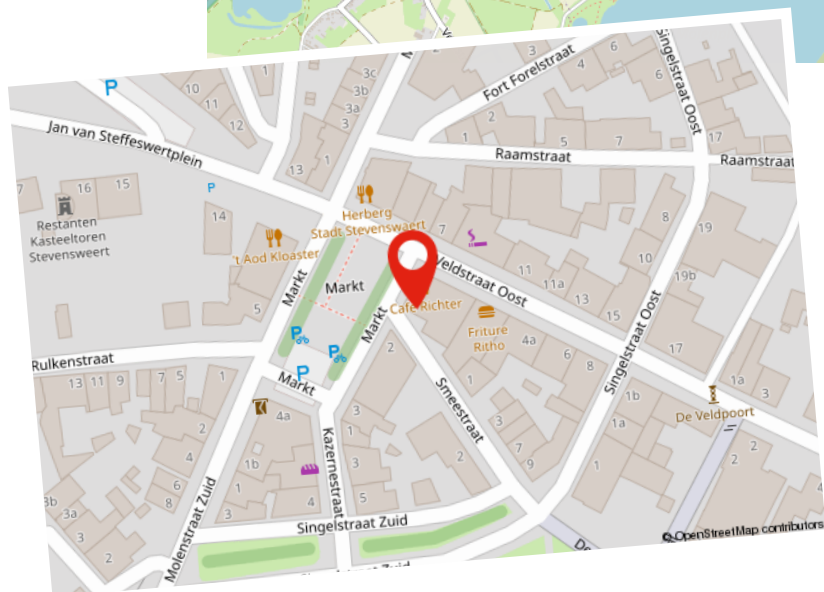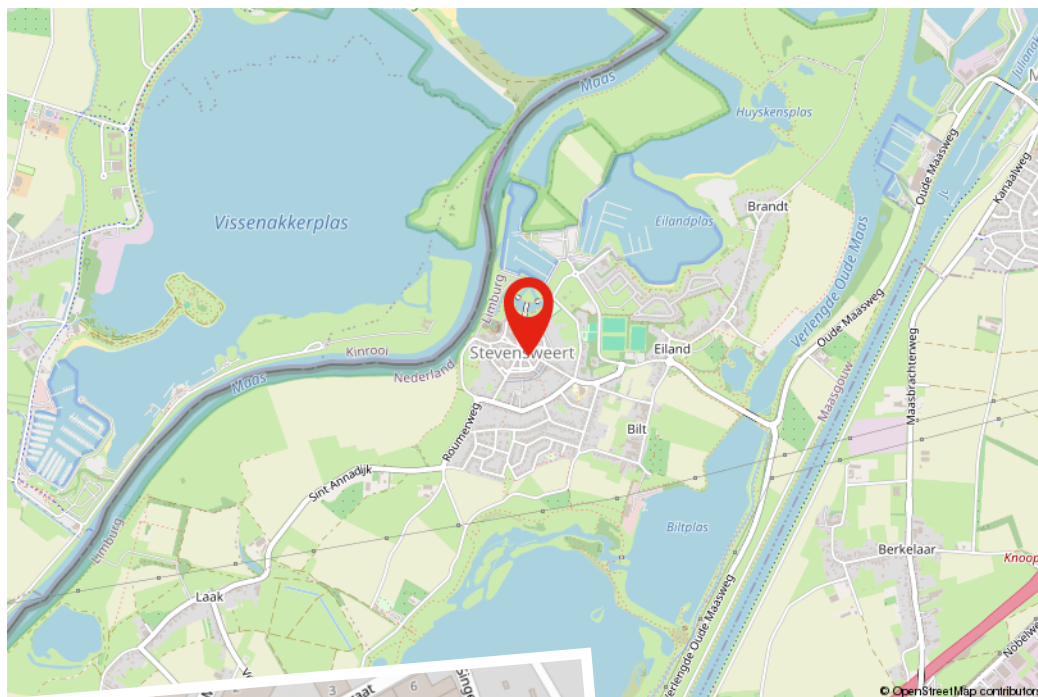


KADASTRALE KAART

Kadastrale kaart

Uw referentie: ---

 

<p>12345 25</p> <p>— Vastgestelde kadastrale grens — Voorlopige kadastrale grens — Administratieve kadastrale grens — Bebouwing</p>	<p>Deze kaart is noordgericht Perceelnummer Huisnummer Vastgestelde kadastrale grens Voorlopige kadastrale grens Administratieve kadastrale grens Bebouwing</p>	<p>Schaal 1: 500</p> <p>Kadastrale gemeente Stevensweert Sectie A Perceel 1816</p>	<p></p>
---	---	--	--

Aan dit uittreksel kunnen geen betrouwbare maten worden ontleend.
De Dienst voor het kadaster en de openbare registers behoudt zich de intellectuele eigendomsrechten voor, waaronder het auteursrecht en het databankenrecht.

Voor een eensluitend uittreksel, geleverd op 22 december 2025
De bewaarder van het kadaster en de openbare registers

Hypothek

De beste hypothek voor jou!

Het kopen van een woning is waarschijnlijk de grootste uitgave die je in je leven zult doen. Daar kun je dus wel wat onafhankelijk advies bij gebruiken. Je hebt je droomhuis gevonden! Nu wil je maar één ding weten; is deze woning voor jou financieel haalbaar? Bij Damen helpen we je graag deze vraag te beantwoorden. Daarom is ons hypotheekadvies een wezenlijk onderdeel van jouw zoektocht naar je droomhuis.

Er komt veel kijken bij een hypotheekaanvraag en banken zijn aan de wetgeving gebonden. Als je een realistisch beeld wilt krijgen van de mogelijkheden kun je beter aan tafel gaan zitten met een professionele, onafhankelijke financieel adviseur. De adviseur van Damen bekijkt het totaalplaatje en brengt alle financiële risico's in kaart, zodat jouw aankoop uiteindelijk past binnen jouw financiële situatie. Niet alleen wordt er rekening gehouden met zaken waar jezelf misschien nog niet aan had gedacht, maar het scheelt je ook een hoop tijd en onzekerheid.

Kan ik de woning die ik op het oog heb betalen?

Wij gaan op zoek naar de meest voordelige en meest geschikte hypothek die past bij jouw situatie op de lange termijn. Damen Hypotheken werkt samen met nagenoeg alle banken en verzekeraars, die op de Nederlandse markt hypotheken aanbieden. Denk aan de bekende handelsbanken zoals ABN Amro, ING en Rabobank, maar ook bijvoorbeeld aan andere geldverstrekkers, zoals BLG, Florius, NIBC, Obvion of de grote verzekeraars zoals Aegon, ASR of Nationale Nederlanden. Vervolgens loodsen wij je door de stapels papierwerk die komen kijken bij de aanvraag van een hypothek. Dankzij onze zorgplicht én onze oprechte interesse, ben je er te allen tijde van verzekerd dat jouw belang voorop staat. Uiteindelijk moet het huis van jouw keuze, jouw thuis worden, verantwoord en zonder zorgen.

Onze adviseurs:

- Komen bij je thuis of bij ons op kantoor om alles rustig uit te leggen
- Kijken naar jouw situatie én je toekomstplannen
- Geven onafhankelijk en objectief advies
- Gaan op zoek naar de scherpste rente met best passende voorwaarden
- Werken samen met bijna alle hypotheekverstrekkers
- Zijn altijd bereikbaar voor jou

Of je nu een nieuwe hypothek nodig hebt voor je woning, een verhoging van je hypothek voor een verbouwing of je hypothek tussentijds wilt oversluiten voor lagere maandlasten, wij maken ingewikkelde financiële kwesties helder, concreet en passend voor jouw situatie.

Interesse in een vrijblijvend gesprek? Dat kan op ieder gewenst tijdstip.

Gratis

Waardebepaling

Heb je plannen om je woning te verkopen? Staat je huis al lang te koop en wil je graag een second opinion? Of ben je gewoon nieuwsgierig naar de actuele waarde van je woning? Maak dan een afspraak voor een GRATIS WAARDEBEPALING zonder verplichtingen.

Grootte, afwerking, ligging, omgeving, duurzaamheid, bouwjaar; het zijn allemaal factoren die invloed hebben op de waarde van je woning. Onze makelaars vertellen je tijdens een persoonlijke toelichting hoe de waarde van je woning tot stand komt. Heb je concrete verkoopplannen, dan kan bijvoorbeeld ook de snelheid waarmee je je huis wilt verkopen een rol spelen. Een woning verkopen is immers altijd maatwerk. Onze makelaars geven je graag inzicht in een reële verkoopprijs. Zo weet je precies waar je aan toe bent!

Verkoop van A tot Z

Daarom Damen!

- **Uitgebreide woningbrochure van de woning;** voorzien van een professionele fotoreportage en plattegronden
- **Fullservice verkoopbegeleiding;** we ontzorgen je gedurende het hele traject
- **6 Vestigingen** verspreid over Limburg; altijd een kantoor bij jou om de hoek en met het grootste aanbod
- **Eén vast verkoopteam voor jou;** korte lijntjes met jouw makelaar en binnendienstmedewerker die jouw dossier van binnen en buiten kennen
- **Professionele fotografie in huis;** snel kunnen schakelen met 2 professionele fotografen in huis
- **Wij geven kopers tijd en aandacht;** door de tijd te nemen voor jouw kopers zorgen wij voor een goed verkoopresultaat
- **Groot klantenbestand** van potentiële kopers door heel Limburg zodat we vaak een passende match hebben
- **Vrijblijvend hypotheekadvies** met een van onze financiële adviseurs



AANVULLENDE

Informatie

Deze brochure is door ons met de grootste zorg samengesteld aan de hand van de door de verkoper aan ons beschikbaar gestelde gegevens. Wij kunnen geen garanties verstrekken, of eventuele aansprakelijkheid voor deze gegevens aanvaarden. Bijgevoegde plattegronden zijn ter indicatie.

AVG/WWFT

Wij werken volgens de regelgeving van de WWFT en AVG. Voor ons Privacystatement verwijzen wij u naar onze website www.damen-og.nl

Kosten Koper

De kosten koper, vaak afgekort als k.k., zijn de kosten die je betaalt bij het kopen van een huis. Onder de kosten koper vallen de overdrachtsbelasting, de notariskosten en de kosten van het kadaster. De overdrachtsbelasting kent per 2026 4 tarieven. 2% voor de woning waarin de koper zelf voor een langere tijd gaat wonen, 8% voor woningen niet zijnde de hoofdwoning en 10,4% voor andere onroerende zaken zoals bijvoorbeeld een stuk grond of garagebox.

Voor kopers onder de 35 jaar geldt mogelijk optie 4: zij hoeven geen overdrachtsbelasting te betalen bij aankoop van hun woning. Voorwaarde is wel dat de koopprijs bij notarieel transport niet hoger is dan €555.000,- en dat men nog niet eerder gebruik heeft gemaakt van deze regeling. Kopers vanaf 35 jaar blijven overdrachtsbelasting betalen.

Energie label

Het energielabel is verplicht bij de verkoop van een woning. Het energielabel is een indicatie van de energieprestatie van de woning, gebaseerd op reeds bekende gegevens zoals woningtype, oppervlakte en bouwjaar. Om een woning te verkopen is er een definitief energielabel nodig. Dit label is al in bezit van de verkoper of wordt aangevraagd bij de verkoop van de woning. Bij monumenten hoeft er geen energielabel aangeleverd te worden. Een woning mag wettelijk niet in

NVM STAAT VOOR NEDERLANDSE VERENIGING VOOR MAKELAARS.

De NVM is een netwerk van makelaars welke voldoen aan strenge opleiding- en kwaliteitseisen. Dit betekent dat wanneer u als verkoper een NVM-makelaar inschakelt, kwaliteit is gegarandeerd. Onze klanten ervaren deze kwaliteit gedurende het gehele verkoop- en aankoopproces van hun woning.

WAT ZIJN HIERBIJ DE VOORDELEN?

1. Deskundigheid

Onze NVM makelaars zijn goed opgeleid en zijn verplicht jaarlijks hun kennis op peil te houden. Onze makelaars kennen de markt en geven hierdoor uitstekend advies.

2. Betrouwbaarheid

Onze NVM makelaars moet zich houden aan de NVM-Erecode. Dit betekent dat onze makelaars alle regels van de NVM in acht moet nemen en de belangen van de klant altijd vooropstellen

3. Zekerheid

Bij het inschakelen van een van onze NVM makelaars kiest voor zekerheid. U kunt bij de NVM ook terecht voor klachten/geschillen. Daarbij zijn wij als NVM makelaar ook verzekerd tegen beroepsaansprakelijkheid. Dit is ook in uw belang.

Kortom...

Bij ons kunt je rekenen op uitstekende begeleiding van een erkende NVM makelaar.

WONING GEVONDEN,

Wat nu?

Als u een woning wilt kopen, heeft u als koper een onderzoeksplicht. Van u als koper wordt verwacht dat u de staat van de woning onderzoekt. Gebreken die u bij de bezichtiging had kunnen ontdekken, komen voor uw rekening en kunnen later niet als verborgen gebrek worden benoemd. Daar staat tegenover dat de verkoper een mededelingsplicht heeft en belangrijke zaken die bekend zijn moet melden.

Onderhandelen

De verkoper bepaalt zelf aan wie hij het huis verkoopt. Wanneer er meerdere kopers op de kust zijn, zal een NVM-makelaar melden dat er andere onderhandelingen lopen. Dus ook als u in onderhandeling bent, kan iemand anders een bod doen. De verkoper is niet verplicht om zijn woning aan u te verkopen wanneer u de vraagprijs heeft geboden. Hij mag ook besluiten de vraagprijs te verhogen of te verlagen.

Soms zijn er zo veel belangstellenden die de vraagprijs bieden of benaderen, dat het moeilijk te bepalen is wie de beste koper is. Op dat moment kan de verkoper – in overleg met zijn makelaar – besluiten de biedingsprocedure te wijzigen in bijvoorbeeld een inschrijving. Bij een inschrijving krijgen alle bidders een gelijke kans om een bod uit te brengen. De makelaar dient uiteraard eerst eventueel eerder gedane toezeggingen of afspraken na te komen, voordat de procedure veranderd wordt.

Mondelinge overeenstemming

Als verkoper en koper het eens zijn over de belangrijkste zaken – onder andere prijs, leveringsdatum, ontbindende voorwaarden en eventuele afspraken over roerende zaken, dan is er een mondelinge overeenstemming. Let op! Koopt u als privépersoon een woning, dan is een mondelinge overeenstemming nog niet bindend.

Bouwtechnische keuring

Een bouwtechnische keuring (of aankoopkeuring) maakt duidelijk welke gebreken een woning op het moment heeft en hoeveel onderhoud er nu én op termijn nodig is. Als koper krijgt u goed inzicht in de bouwkundige staat van de woning.

Koopovereenkomst

De verkopende NVM-makelaar legt de mondelinge afspraken vast in de koopovereenkomst. De koop komt tot stand als beide partijen de koopovereenkomst hebben ondertekend. De particuliere koper heeft vervolgens nog drie dagen bedenktijd, waarin hij zonder opgave van reden de koop kan ontbinden.

De bedenktijd van drie dagen gaat in een dag nadat een kopie van de getekende koopovereenkomst aan de koper ter hand is gesteld.

Ontbindende voorwaarden

Ontbindende voorwaarden zijn een belangrijk aandachtspunt. Als u deze opgenomen wilt hebben in de koopovereenkomst, dan moet u dit meenemen in de onderhandelingen.

Voorbeelden van ontbindende voorwaarden zijn:

- Financieringsvoorbehoud
- Negatieve uitkomst van een bouwtechnische keuring
- Het niet verkrijgen van Nationale Hypotheekgarantie
- NVM No-Risk clause. (Voorbehoud verkoop eigen woning)

Verkocht onder voorbehoud / Verkocht

Nadat de drie dagen bedenktijd zijn afgelopen is de koop definitief rond, tenzij er ontbindende voorwaarden van toepassing zijn. De woning is dan verkocht onder voorbehoud. Wanneer u als koper voor de aankoop van een woning een financiering nodig heeft, zal de geldverstrekker vragen om een onafhankelijk taxatierapport. In de koopovereenkomst is doorgaans een periode overeengekomen waarbinnen de koop ontbonden kan worden als de financiering niet rondkomt. De taxatie dient in de regel binnen deze periode uitgevoerd te worden, omdat deze mee beoordeeld wordt bij de financieringsaanvraag.

Bankgarantie / Waarborgsom

Nadat de financieringstermijn is afgelopen, wordt er een waarborgsom of bankgarantie gevraagd van 10% van de koopsom. Dit wordt standaard opgenomen in de koopovereenkomst.

Eindinspectie


Voorafgaand aan de overdracht van een woning bij de notaris wordt de koper in de gelegenheid gesteld om het huis te "inspecteren". Tijdens de inspectie worden de meterstanden genoteerd. Zowel koper als verkoper verklaren zich akkoord met deze opgave.

Overdracht notaris

Voor de officiële eigendomsoverdracht moet u naar de notaris. De notaris regelt alle juridische zaken rond de overdracht. Hij is ook de enige die dat mag doen. De notaris is onafhankelijk en onpartijdig en kijkt daarom naar de belangen van de koper én die van de verkoper.

ONZE KANTOREN

Bij jou om de hoek

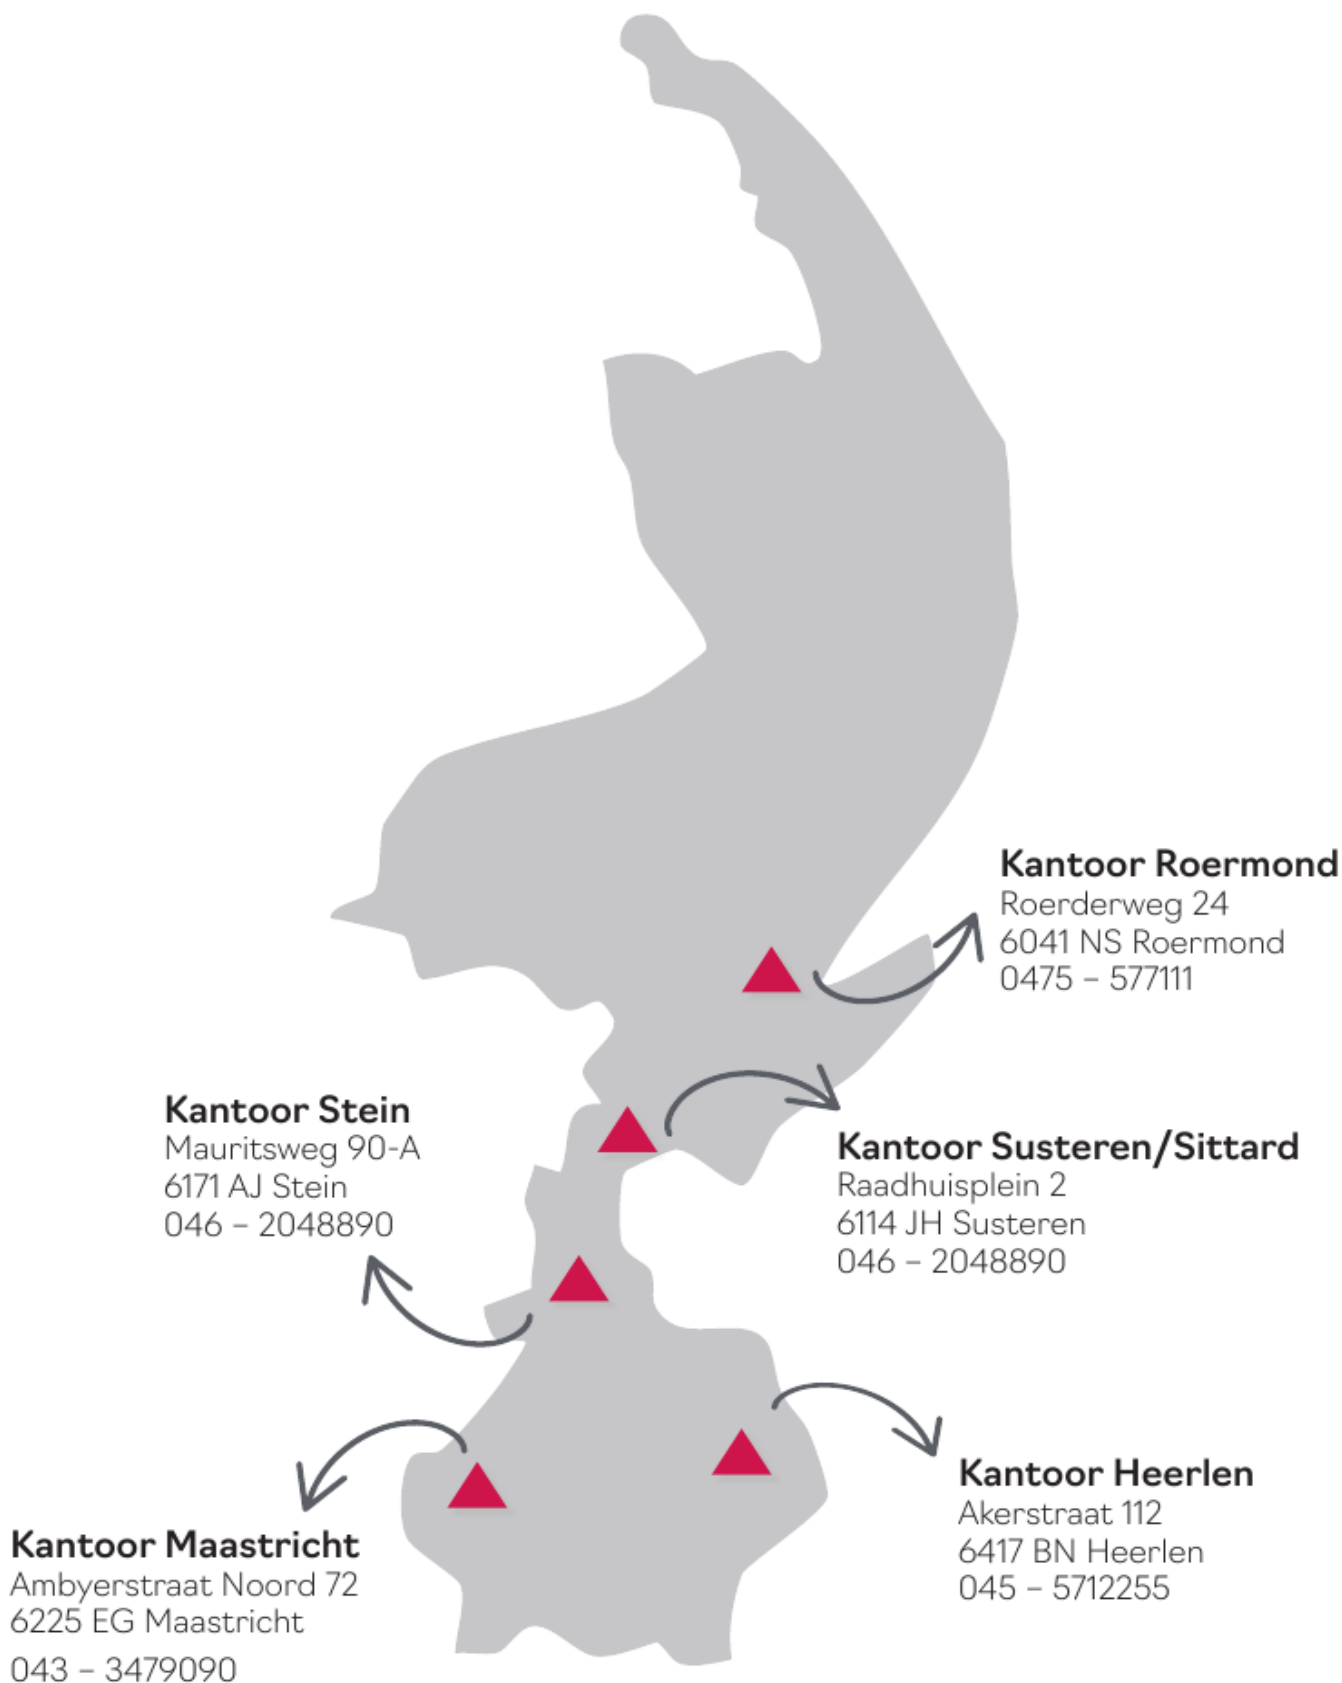

*Interesse?
Neem contact op!*



DAMEN

info@damen-og.nl | www.damen-og.nl | 0475 577111