



Nieuwesluisweg 1 016  
4511 RG  
Breskens  
Vraagprijs € 399.000 k.k.



[www.tournoismakelaardij.nl](http://www.tournoismakelaardij.nl)

Oranjeplein 2, 4511 CL Breskens

0031 11 738 5080

[info@tournoismakelaardij.nl](mailto:info@tournoismakelaardij.nl)

[www.tournoismakelaardij.nl](http://www.tournoismakelaardij.nl)

# kenmerken

|                    |                                  |
|--------------------|----------------------------------|
| Woonoppervlakte    | 88 m <sup>2</sup>                |
| Perceeloppervlakte | 432 m <sup>2</sup>               |
| Inhoud             | 346 m <sup>3</sup>               |
| Verwarming         | c.v.-ketel                       |
| Aantal kamers      | 4                                |
| Aantal slaapkamers | 3                                |
| Bouwjaar           | 1999                             |
| Energie label      | C                                |
| Isolatie           | dubbel glas, volledig geïsoleerd |



# beschrijving

Op het vakantiepark Scheldeveste, dicht bij de zee en het prachtige strand van Breskens, staat deze sfeervolle vrijstaande vakantiewoning (type Zwin) op een royaal perceel van 432 m2 eigen grond. De woning beschikt o.a. over drie ruime slaapkamers, een badkamer en een ruime tuin met een zuidwestelijke ligging.

Recreatiepark Scheldeveste is gunstig gelegen, direct aan de duinen, zee en strand op loopafstand van het fiets-/voetveer naar Vlissingen en het gezellige centrum van Breskens met diverse winkels, terrasjes en restaurants;

Begane grond: Bij binnenkomst treft u een ruime hal met toegang tot een toiletruimte en de trap naar de eerste verdieping. De lichte woonkamer met openslaande deuren naar de achtertuin zorgt voor veel lichtinval. De open keuken is volledig uitgerust met inbouwapparatuur, zoals een 4-pits gaskookplaat, afzuigkap, magnetron, koelkast met vriesvak en een vaatwasser. Alle meubels zijn vernieuwd in 2023. Daarnaast beschikt de woning over een praktische berging die via buiten bereikbaar is met een wasmachineaansluiting.

Verdieping: Op de eerste verdieping bevinden zich drie comfortabele slaapkamers. De badkamer is voorzien van een douche, wastafelmeubel en toilet. Tevens is er op deze verdieping een extra bergruimte aanwezig, ideaal voor extra opslag. Op de verdieping is er in 2023 een nieuw pvc-vloer gelegd.

Tuin: De ruime, onderhoudsvriendelijke achtertuin is gelegen op het zuidwesten en beschikt over een mooi terras welke beschikt, ideaal voor het creëren van een gezellige zithoek. De woning heeft daarnaast een royale oprit en een tuinhuis.

Bouwjaar: 1999

Kozijnen: houten kozijnen met dubbel glas

Verwarming: cv-ketel uit 2013

Bijzonderheden:

- \* meubels vernieuwd in 2023 en op de verdieping is de pvc-vloer vernieuwd in 2023;
- \* zonnige achtertuin op het zuidwesten;
- \* gemeubileerd en gestoffeerd aangeboden;
- \* de woning wordt recreatief verhuurd, zeer goede verhuurresultaten;
- \* parkkosten 2026 € 1.805,46 per jaar, hierin o.a. vrije toegang tot het zwembad;
- \* energielabel C.

*Deze informatie is door ons met de nodige zorgvuldigheid samengesteld. Onzerzijds wordt echter geen enkele aansprakelijkheid aanvaard voor enige onvolledigheid, onjuistheid of anderszins, dan wel de gevolgen daarvan. Alle opgegeven maten en oppervlakten zijn indicatief.*

## **Toelichtingsclausule NEN2580**

*De Meetinstructie is gebaseerd op de NEN2580. De Meetinstructie is bedoeld om een meer eenduidige manier van meten toe te passen voor het geven van een **indicatie** van de gebruiksoppervlakte. De Meetinstructie sluit verschillen in meetuitkomsten niet volledig uit, door bijvoorbeeld interpretatieverschillen, afrondingen of beperkingen bij het uitvoeren van de meting.*

# beschreibung

Im Ferienpark Scheldeveste, in der Nähe des Meeres und des schönen Strandes von Breskens, finden Sie dieses attraktive freistehende Ferienhaus (Typ Zwin) auf einem großzügigen Grundstück von 432 m<sup>2</sup>. Das Haus verfügt u.a. über drei geräumige Schlafzimmer, ein Badezimmer und einen großen, nach Südwesten ausgerichteten Garten.

Recreatiepark Scheldeveste liegt direkt an den Dünen, dem Meer und dem Strand, nur wenige Gehminuten von der Fahrrad-/Fußgängerfähre nach Vlissingen und dem charmanten Zentrum von Breskens mit seinen verschiedenen Geschäften, Cafés und Restaurants entfernt;

## Erdgeschoss:

Beim Betreten finden Sie einen geräumigen Flur mit Zugang zu einem Toilettenraum und einer Treppe in den ersten Stock. Das helle Wohnzimmer mit Flügeltüren zum hinteren Garten bietet viel Licht. Die offene Küche ist voll ausgestattet mit Einbaugeräten, darunter ein 4-Flammen-Gasherd, Dunstabzugshaube, Mikrowelle, Kühlschrank mit Gefrierfach und Geschirrspüler. Alle Möbel wurden im Jahr 2023 erneuert. Darüber hinaus verfügt die Immobilie über einen praktischen, von außen zugänglichen Abstellraum mit Waschmaschinenanschluss.

## Stockwerk:

In der ersten Etage befinden sich drei komfortable Schlafzimmer. Das Badezimmer hat eine Dusche, ein Waschbecken und eine Toilette. Auf dieser Etage befindet sich auch ein zusätzlicher Abstellraum, der sich ideal als zusätzlicher Stauraum eignet. Im Jahr 2023 wurde ein neuer PVC-Boden verlegt.

## Garten:

Der geräumige, pflegeleichte Garten befindet sich auf der Südwestseite und verfügt über eine schöne Terrasse, die ideal ist, um einen gemütlichen Sitzbereich zu schaffen. Das Grundstück verfügt außerdem über eine großzügige Einfahrt und ein Gartenhaus.

Baujahr: 1999

Fensterrahmen: Holzfensterrahmen mit Doppelverglasung

Heizung: Zentralheizungskessel von 2013

## Besonderheiten:

- \* Möbel wurden 2023 erneuert;
- \* auf dem Boden der PVC-Boden im Jahr 2023 erneuert;
- \* sonniger Hinterhof nach Südwesten ausgerichtet;
- \* wird möbliert und unmöbliert angeboten;
- \* Das Objekt ist freizeitmäßig vermietet, sehr gute Vermietungsergebnisse;
- \* Parkgebühren 2026: 1.805,46 € pro Jahr, darin enthalten ist u. a. der freie Zugang zum Schwimmbad;
- \* Energielabel C.


# foto's










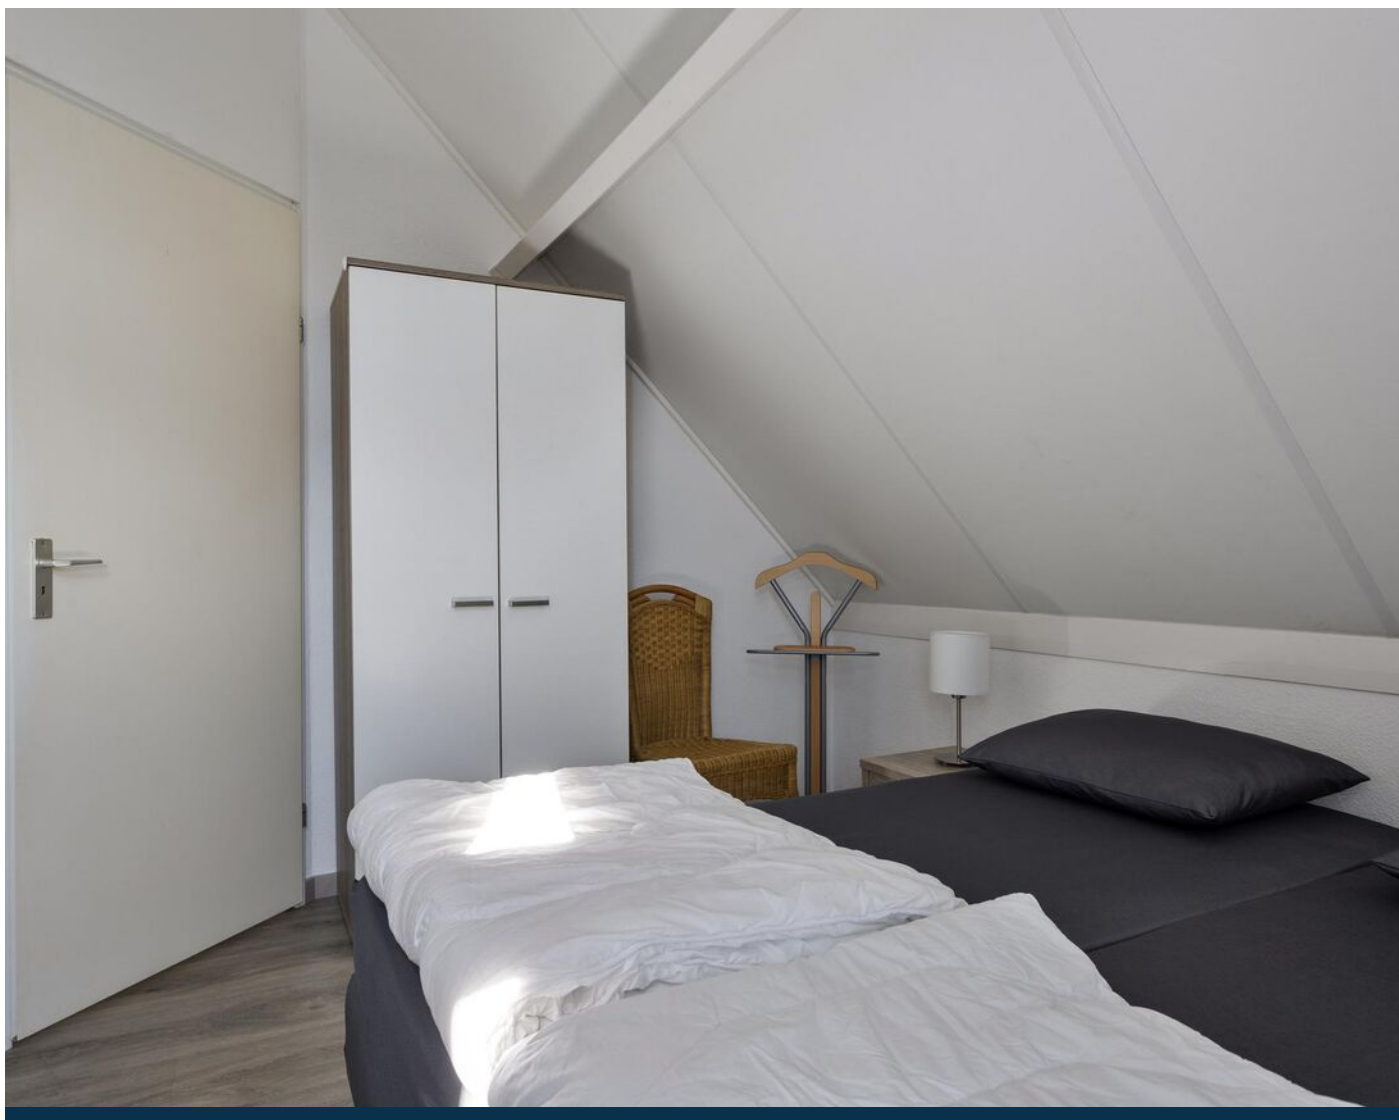

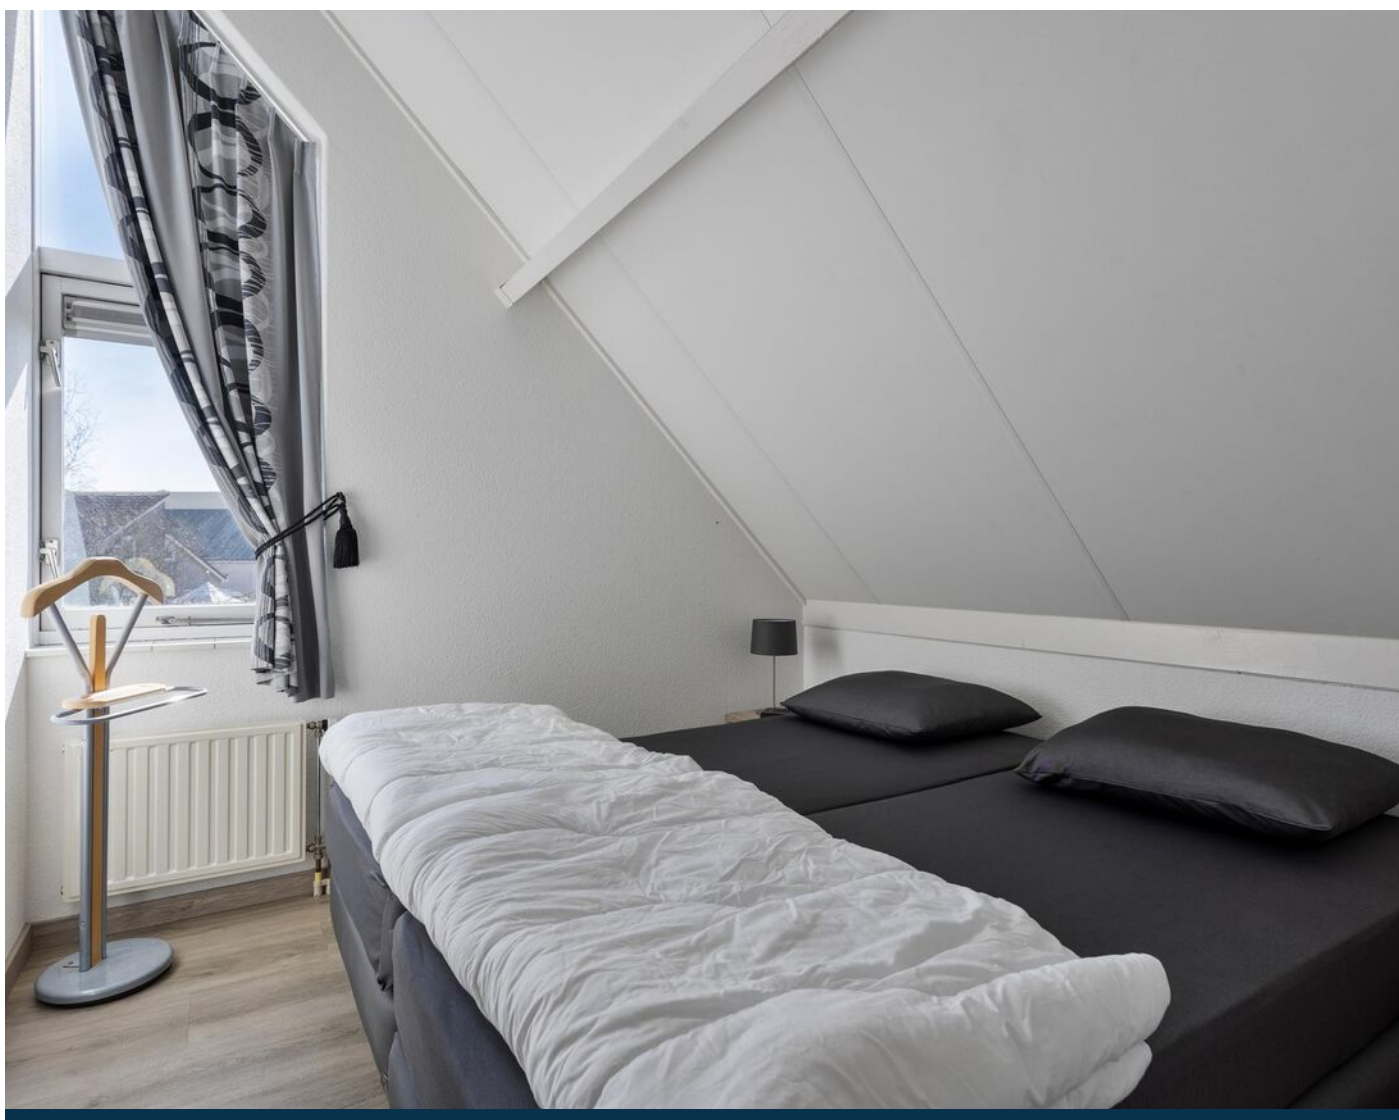




# plattegrond



**Deze plattegronden zijn opgemaakt voor indicatieve doeleinden.  
Hieraan kunnen geen rechten worden ontleend.**

# plattegrond

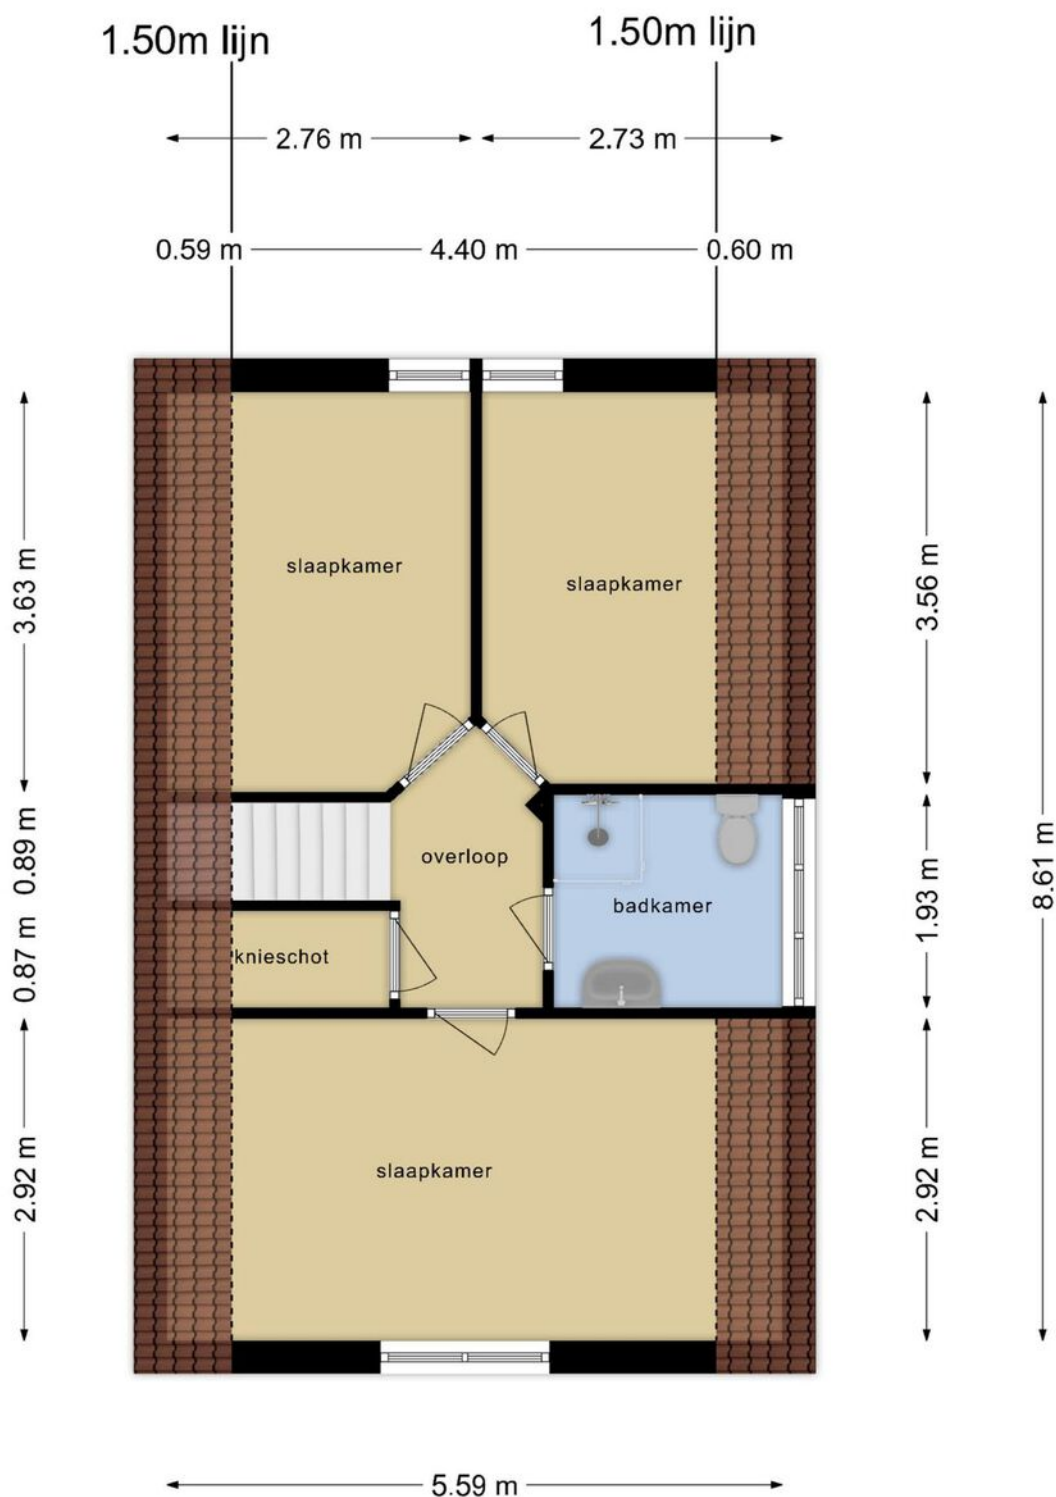

Deze plattegronden zijn opgemaakt voor indicatieve doeleinden.  
Hieraan kunnen geen rechten worden ontleend.

# kadaster



Kadastrale kaart

Uw referentie: 4511 RG 1 16



|   |                                  |                              |   |
|---|----------------------------------|------------------------------|---|
| <b>12345</b>   | Deze kaart is noordgericht       | Schaal 1: 500                |   |
| <b>25</b>   | Perceelnummer                    |                              |   |
|   | Huisnummer                       |                              |   |
|   | Vastgestelde kadastrale grens    | Kadastrale gemeente Oostburg |   |
|   | Voorlopige kadastrale grens      | Sectie EL                    |   |
|   | Administratieve kadastrale grens | Perceel 814                  |   |
|   | Bebouwing                        |                              |   |
| <p>Voor een eensluidend uittreksel, geleverd op 24 februari 2025<br/>De bewaarder van het kadaster en de openbare registers</p> |                                  |                              | <p>Aan dit uittreksel kunnen geen betrouwbare maten worden ontleend.<br/>De Dienst voor het kadaster en de openbare registers behoudt zich de intellectuele<br/>eigendomsrechten voor, waaronder het auteursrecht en het databankenrecht.</p> |

# locatie op de kaart

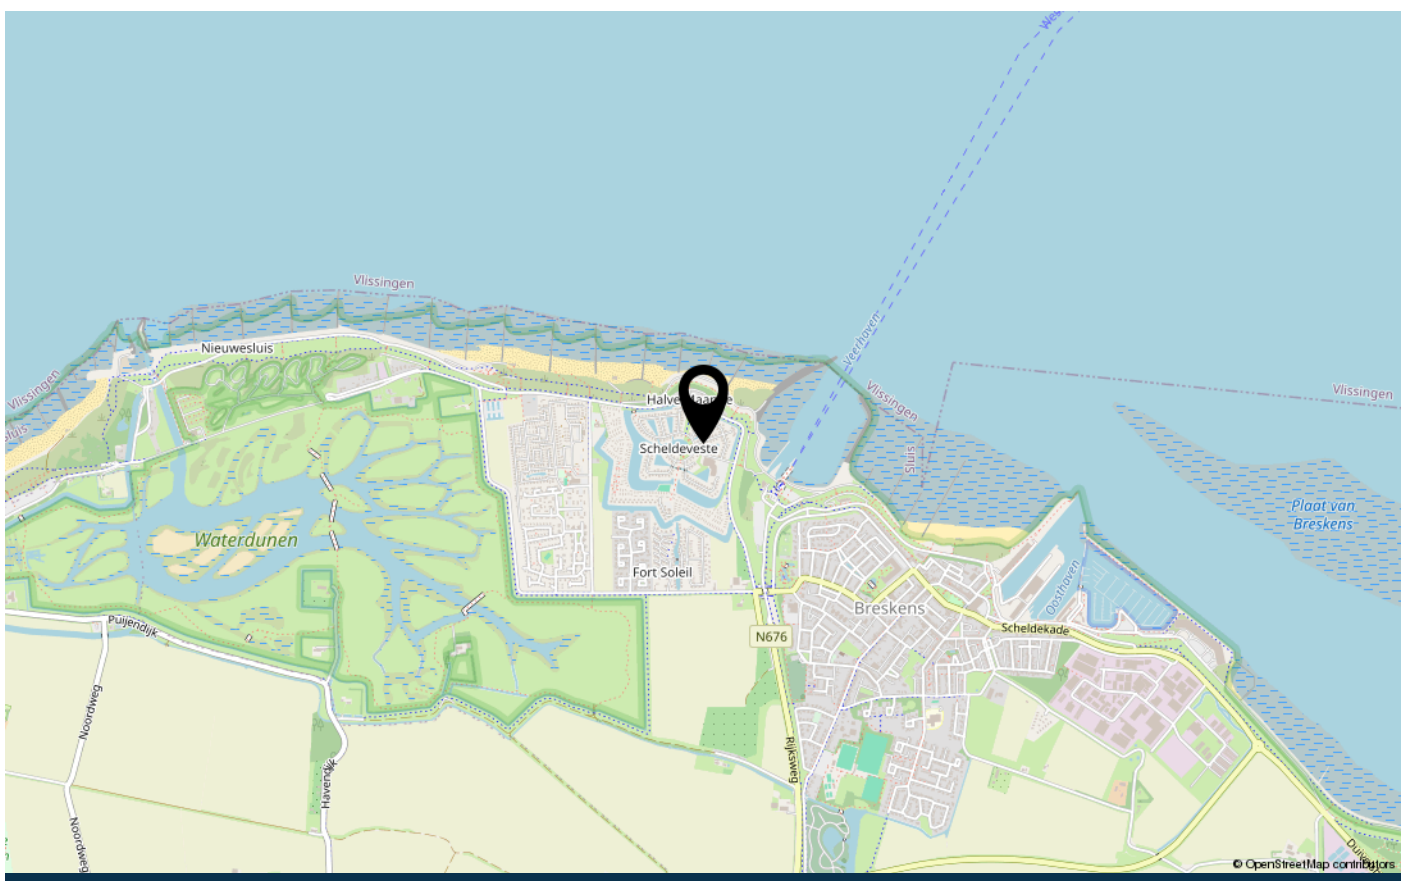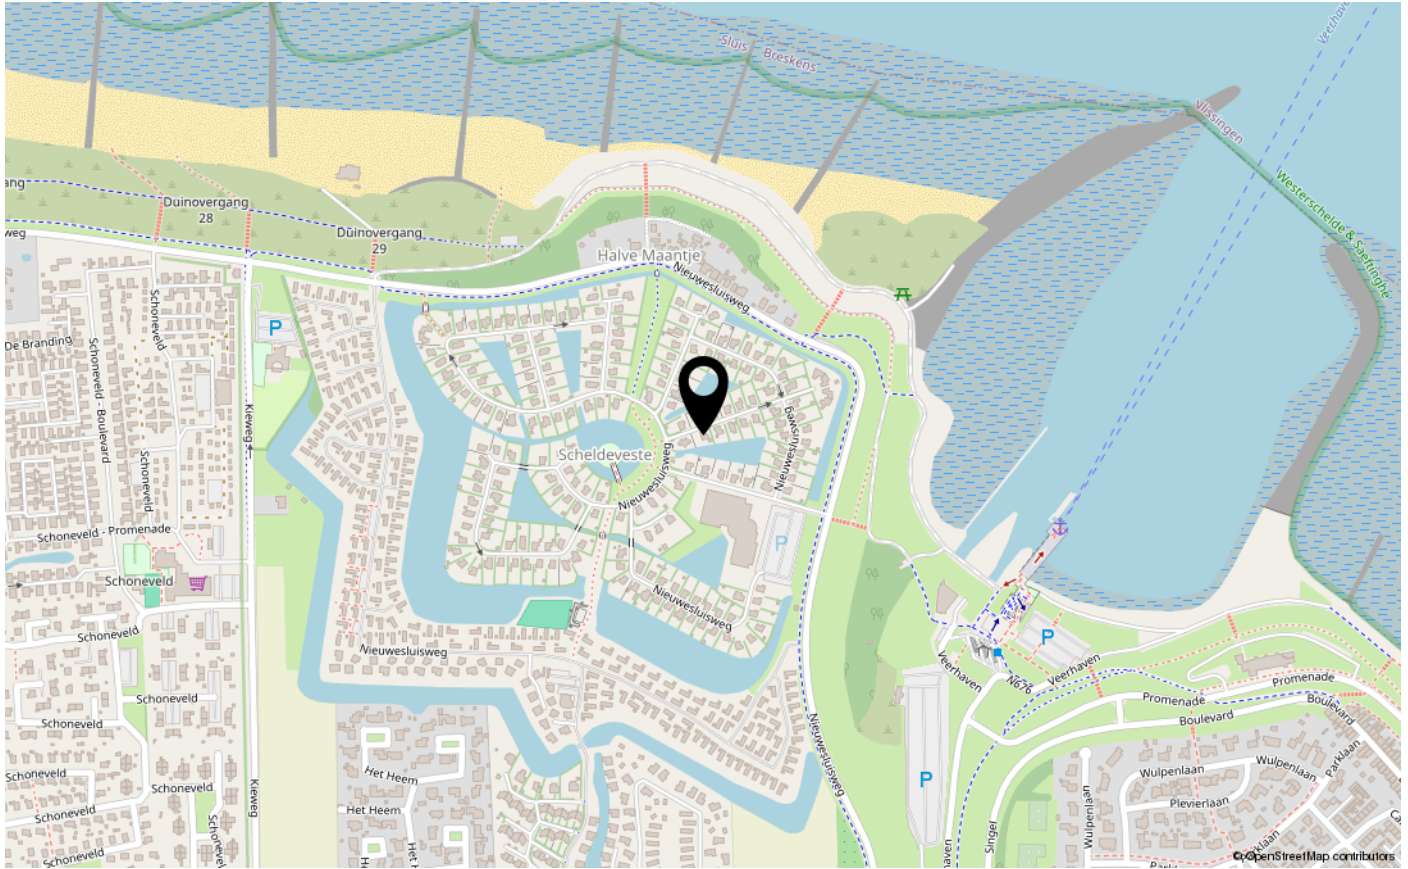

# over Tournois Makelaardij

*Tournois Makelaardij is al vier generaties lang een vertrouwd begrip in Zeeuws-Vlaanderen. Dankzij onze diepgewortelde lokale kennis en jarenlange ervaring zijn wij dé makelaar voor wie zekerheid en kwaliteit zoekt.*

*Door onze ligging aan de Zeeuws-Vlaamse kust bieden wij naast een ruim aanbod aan permanente woningen ook een breed scala aan recreatiewoningen aan. Wonen, investeren of recreëren: bij ons bent u aan het juiste adres.*

*Vanuit ons kantoor in het centrum van Breskens begeleiden wij u persoonlijk en deskundig bij de aan- en verkoop van woningen en bedrijfsonroerend goed. Daarnaast kunt u bij ons terecht voor verhuur, taxaties en verzekeringen. Ons NVM-lidmaatschap staat garant voor betrouwbare, professionele en transparante dienstverlening.*

*Ons team brengt ervaring en jong talent samen en is volledig op de hoogte van de nieuwste trends, digitale tools en marktontwikkelingen.*

*Emile Tournois en Marijke Aarnoutse zijn Register Makelaar-Taxateur en begeleiden u bij verkoopgesprekken, bezichtigingen en taxaties.*

*Martijn Tournois, NVM-makelaar, is actief betrokken bij verkoopgesprekken en bezichtigingen.*

*Chanella de Ruijscher en Monique Tournois heten u welkom op kantoor en zijn uw professionele aanspreekpunt.*



# veelgestelde vragen

## **Wanneer ben ik in onderhandeling?**

U kunt niet afdwingen dat u in onderhandeling bent. U bent pas in onderhandeling als verkoper reageert op uw bod. Dus: als de verkoper een tegenbod doet. Ook kan de verkopende makelaar uitdrukkelijk aangeven dat hij met u in onderhandeling is. U bent niet in onderhandeling als de verkopende makelaar aangeeft dat hij uw bod met de verkoper zal overleggen.

## **Mag een makelaar doorgaan met bezichtigingen als er al over een bod onderhandeld wordt?**

Dat mag. Een onderhandeling hoeft nog niet tot een verkoop te leiden. De verkoper zal graag willen weten of er meer belangstelling is. De 1e bidder hoeft nog niet de beste te zijn. Vaak zal de verkopende makelaar aan belangstellenden vertellen dat de woning, zoals dat heet, "onder bod" is. De makelaar zal geen mededelingen doen over de hoogte van de biedingen. Dit zou het overbieden kunnen uitlokken. Vraag de makelaar naar de te volgen procedure, indien u óók een bod wenst uit te brengen.

## **Kan verkoper de vraagprijs van een woning tijdens de onderhandeling verhogen?**

Het antwoord is ja. De vraagprijs is alleen een uitnodiging tot het doen van een bod. Als de verkopende partij een bod aanvaardt, dan is er sprake van een koop. Als de verkoper een tegenbod doet dat afwijkt van het bod dat de verkopende partij eerder heeft gedaan, dan vervalt het eerdere bod van de verkopende partij. Dus ook als de partijen "naar elkaar toekomen" in het biedingsproces, kan de verkoper ineens besluiten om toch zijn tegenbod weer te verhogen en de koper om zijn bodweer te verlagen.

## **Word ik koper als ik de vraagprijs bied?**

Nee niet automatisch. De vraagprijs is een uitnodiging tot het doen van een bod. Als u de vraagprijs biedt, doet u een bod. De verkoper kan dan nog beslissen of hij uw bod wel of niet aanvaardt of dat hij zijn makelaar een tegenbod laat doen.

## **Mag een makelaar tijdens de onderhandeling het systeem van verkoop wijzigen?**

Dat mag. Eén van de partijen mag de onderhandeling beëindigen. Soms zijn er zoveel belangstellenden dat het moeilijk is te bepalen wie de beste koper is. In dat geval kan de verkopende makelaar – natuurlijk in overleg met de verkoper – besluiten de lopende onderhandeling af te breken en de biedprocedure te wijzigen. Uiteraard dient hij eerst de eventuele gedane toezeggingen na te komen. De makelaar kiest bijvoorbeeld voor een inschrijvingsprocedure. Alle bidders hebben een gelijke kans om het hoogste (uiterste) bod uit te brengen. Vraag bij uw makelaar naar de te volgen procedure.

## **Is er een Move-dossier voor kijkers?**

Het kopen van een huis is vaak een spannende stap. Daarom is het belangrijk dat u alle relevante informatie over het huis tot uw beschikking heeft. Zodra we een bezichtiging met u hebben ingepland krijgt u toegang tot een account bij Move.nl. Hierin vindt u de brochure, plattegronden, foto's, lijst van zaken, vragenlijst en eventueel aanvullende informatie over het huis.

## **Hoe plaats ik mijn bod via Move?**

Als u na de bezichtiging enthousiast bent geworden over deze woning en u wilt een bod uitbrengen dan gaat dit digitaal via uw move account op Move.nl. Hier kunt u uw voorstel doen. Het gaat om het bedrag, de datum voor de sleutel overdracht en de ontbindende voorwaarden. Uw bod wordt op een juiste manier vastgelegd en komt uiteindelijk in het biedlogboek te staan. Als u niet goed overweg kunt met het digitale systeem dan kunt u uiteraard met ons contact opnemen met uw voorstel. Wij zetten uw voorstel dan in het systeem. Zo komt het ook in het biedlogboek

**Als ik de eerste ben die belt voor een bezichtiging, als ik de eerste ben die de woning bezichtigt of als ik de eerste ben die een bod uitbrengt, moet de makelaar in deze gevallen ook het eerste met mij in onderhandeling gaan?**

# veelgestelde vragen

Op deze drie vragen is het antwoord nee. De verkopende makelaar bepaalt samen met de verkoper de verkoopprocedure. De verkopende makelaar heeft wel de verplichting u daarover te informeren. Het is verstandig als u serieuze belangstelling heeft, de makelaar te vragen wat uw positie is. Dat kan veel teleurstelling voorkomen.

## **Zit de makelaarscourtage in de “kosten koper”?**

Nee, voor rekening van de koper komen de kosten die de overheid “hangt” aan de overdracht van de woning. Dat is de overdrachtsbelasting. Tevens komen voor rekening van de koper de kosten van de notaris voor het opmaken van de leveringsakte en het inschrijven daarvan in de registers, taxatiekosten en eventueel de kosten voor een bouwkundige keuring. Als de verkoper een makelaar inschakelt om zijn woning te verkopen, dan moet hij zelf met de makelaar afrekenen voor deze dienst(makelaarscourtage). De makelaar dient bij de verkoop vooral het belang van de verkoper, dus niet dat van de koper. Het kan daarom eveneens voor de koper van belang zijn een eigen makelaar in te schakelen.

## **Wat is overdrachtsbelasting en welk tarief geldt?**

Overdrachtsbelasting is de belasting die u betaalt bij de aankoop van een woning of ander onroerend goed. Vanaf 1 januari 2026 gelden de volgende tarieven:

- 0% (startersvrijstelling): voor kopers jonger dan 35 jaar die een woning kopen voor eigen bewoning met een maximale koopsom van € 555.000,-. Deze vrijstelling mag u slechts één keer gebruiken.
- 2%: voor kopers die niet in aanmerking komen voor de startersvrijstelling, mits u de woning zelf gaat bewonen.
- 8%: wanneer u de woning niet zelf gaat bewonen, bijvoorbeeld bij verhuur of gebruik als recreatiewoning.
- 10,4%: voor overige onroerende zaken, zoals garages of bedrijfsonroerend goed.

## **Onderzoekplicht van de koper**

Wij gaan ervan uit dat u, vóór dat u een bod uitbrengt op de woning, onderzoek heeft verricht naar alle aspecten, die in het algemeen en voor u in het bijzonder van belang zijn bij het nemen van uw aankoopbeslissing. Daartoe behoort minimaal het bestuderen van de informatie, die door ons wordt aangeboden, het inwinnen van informatie bij de gemeente en een onderzoek naar uw financiële mogelijkheden.

Belangrijke documentatie bij het aankopen van een woning:

- \* eigendomsbewijs van de woning;
- \* lijst van roerende zaken;
- \* kadastraal uittreksel.

Aanvullende documentatie indien het een appartement betreft:

- \* akte van splitsing;
- \* reglement van splitsing;
- \* Huishoudelijk reglement.

## **Drie dagen bedenktijd**

Als de schriftelijke overeenkomst eenmaal is getekend, dan heeft de koper het recht om binnen drie dagen nadat de koopovereenkomst ter hand is gesteld, van de koop af te zien. De koper hoeft hiervoor geen reden op te geven. De gedachte achter deze bedenktijd is dat de koper nog de gelegenheid heeft om deskundigen te raadplegen.

De termijn van drie dagen is zodanig, dat daarin in ieder geval twee werkdagen moeten vallen. De verkoper heeft geen bedenktijd. Naast deze bedenktijd van drie dagen kunnen uiteraard nog steeds de gebruikelijke ontbindende voorwaarden worden opgenomen, bijvoorbeeld voor het verkrijgen van een hypothecaire geldlening of een woonvergunning. De bedenktijd van drie dagen kan niet worden uitgesloten.

Heeft u elders een leuke woning gezien?

Informeer naar de mogelijkheden van aankoopbemiddeling of taxatie.

# contact

*Wij danken u hartelijk voor de getoonde interesse in dit pand.*

*Voor meer informatie of voor het maken van een afspraak kunt u contact met ons opnemen.*

*Wir danken Ihnen herzlich für Ihre Interesse für dieses Haus.*

*Für mehr informationen und/oder einen Besichtigungstermin können Sie uns anrufen oder eine E-mail schicken.*

*Tournois Makelaardij*

*Oranjeplein 2, 4511 CL Breskens*

*info@tournoismakelaardij.nl*

*+31 11 738 5080*

*www.tournoismakelaardij.nl*

*Ons kantoor is geopend: maandag t/m vrijdag 9.00 - 12.00 en 13.00 - 17.00 uur. Zaterdag geopend op afspraak.*

*Unser büro ist geöffnet: Montag bis Freitag von 9.00 bis 12.00 und 13.00 bis 17.00 Uhr. Geöffnet am Samstag nach Terminvereinbarung.*





# INTERESSE IN DEZE WONING?

Neem dan vrijblijvend contact op met ons kantoor



[www.tournois-makelaardij.nl](http://www.tournois-makelaardij.nl)  
Oranjeplein 2, 4511 CL Breskens  
0031 11 738 5080  
[info@tournois-makelaardij.nl](mailto:info@tournois-makelaardij.nl)  
[www.tournois-makelaardij.nl](http://www.tournois-makelaardij.nl)