

WONING TE KOOP

Dijkmeent 35
Almere

Bieden vanaf:
€ 339.500 k.k.



DE 4 LINDEN

MAKELAARDIJ

De 4 Linden makelaardij
Marktmeesterstraat 53
1315 GB Almere

036 - 54 808 70
info.almere@de4linden.nl
www.de4linden.nl

OMSCHRIJVING

Let op: bieden vanafprijs

Ben jij op zoek naar een ruim en licht appartement met vrij uitzicht én een zonnig balkon op het zuiden? Dan voel jij je hier direct thuis. Op een prachtige locatie in Almere Haven, op loopafstand van het Gooimeer en het gezellige centrum, ligt dit royale 3-kamerappartement van circa 79 m². Hier woon je rustig maar toch met alle voorzieningen binnen handbereik.

Je woont hier op steenworp afstand van het levendige centrum van Almere Haven Centrum. Hier vind je diverse winkels, supermarkten, speciaalzaken en gezellige horecagelegenheden. Of je nu snel boodschappen wilt doen, uitgebreid wilt lunchen aan de havenkom of 's avonds een terrasje wilt pakken. Alles ligt op loopafstand. Daarnaast wandel of fiets je binnen enkele minuten naar het Gooimeer en de omliggende natuur- en recreatiegebieden. Perfect voor een avondwandeling, hardloopsessie of een ontspannen dag aan het water.

Wonen met licht, ruimte en comfort

Je appartement bevindt zich op de eerste verdieping van een verzorgd complex met afgesloten centrale entree, postbussen, trappenhuis en eigen buitenberging.

Indeling: Entree met gang met de meterkast met elektrische groepen en glasvezelaansluiting. In de CV-kast bevindt zich de LCV-ketel van het type Intergas (lease). Hier vind je tevens de aansluiting voor de wasmachine en de mechanische ventilatiebox. Het vrijhangend toilet is modern afgewerkt met fraai tegelwerk en een fontein. De volledig betegelde badkamer is ruim opgezet en voorzien van een inlopdouche, ligbad en een wastafelmeubel. De royale woon- en eetkamer is heerlijk licht dankzij de grote raampartijen en de gunstige zuid ligging. Vanuit hier stap je zo het zonnige balkon op het zuiden op waar je

optimaal geniet van het vrije uitzicht en de zon. De open keuken is modern uitgevoerd met een stenen aanrechtblad en diverse inbouwapparatuur, waaronder een Quooker, 5-pits gaskookplaat, afzuigkap, koelkast met vriesvak en een oven met stoomfunctie. Het appartement beschikt over twee ruime slaapkamers, ideaal als hoofdslaapkamer en bijvoorbeeld een werk-, kinder- of hobbykamer. De gehele woonruimte is voorzien van een lamelparketvloer (zwevend gelegd), wat zorgt voor een warme en verzorgde uitstraling.

Ben jij klaar om comfortabel te wonen op een toplocatie in Almere Haven, met zon, ruimte en alle voorzieningen binnen handbereik? Maak dan snel een afspraak en ervaar zelf de sfeer van Dijkmeent 35.

Bijzonderheden:


- Energielabel: A
- Woonoppervlakte circa 79m²
- Balkon op het zuiden
- Twee ruime slaapkamers
- Ruim voldoende parkeergelegenheid
- Maandelijkse VvE-bijdrage circa € 115,-

Aanvaarding in overleg, kan snel.

KENMERKEN

| | |
|-------------------------------|--------------------|
| Bouwjaar | 1976 |
| Soort | galerijflat |
| Kamers | 3 |
| Inhoud | 247 m ³ |
| Woonoppervlakte | 79 m ² |
| Perceeloppervlakte | 0 m ² |
| Overige inpandige ruimte | - |
| Gebouw gebonden buiten ruimte | 6 m ² |
| Externe bergruimte | 5 m ² |
| Verwarming | c.v.-ketel |
| Isolatie | - |



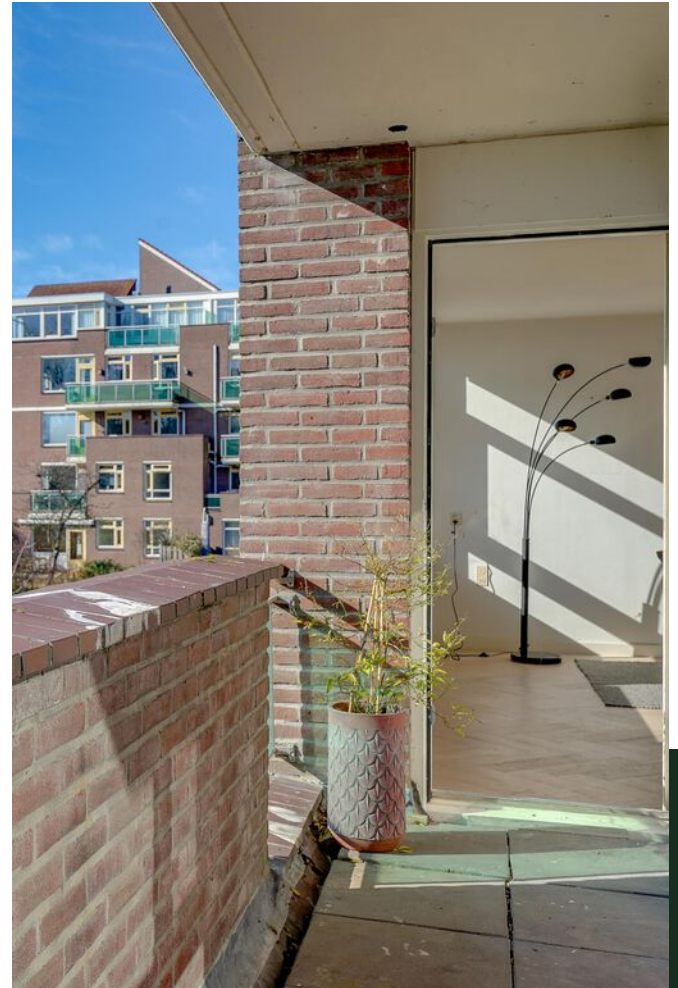

PLATTEGROND


Dijkmeent 35 - Almere
Eerste Verdieping



De plattegronden zijn geproduceerd voor promotionele doeleinden en ter indicatie.
Aan de plattegronden kunnen geen rechten worden ontleend
© www.objectenco.nl

PLATTEGROND

Dijkmeent 35 - Almere Berging

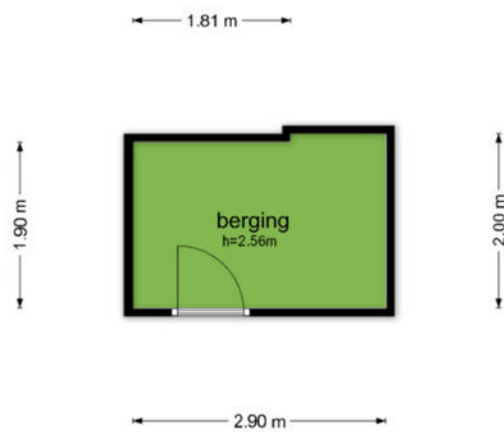


De plattegronden zijn geproduceerd voor promotionele doeleinden en ter indicatie.
Aan de plattegronden kunnen geen rechten worden ontleend
© www.objectenco.nl








KADASTRALE KAART

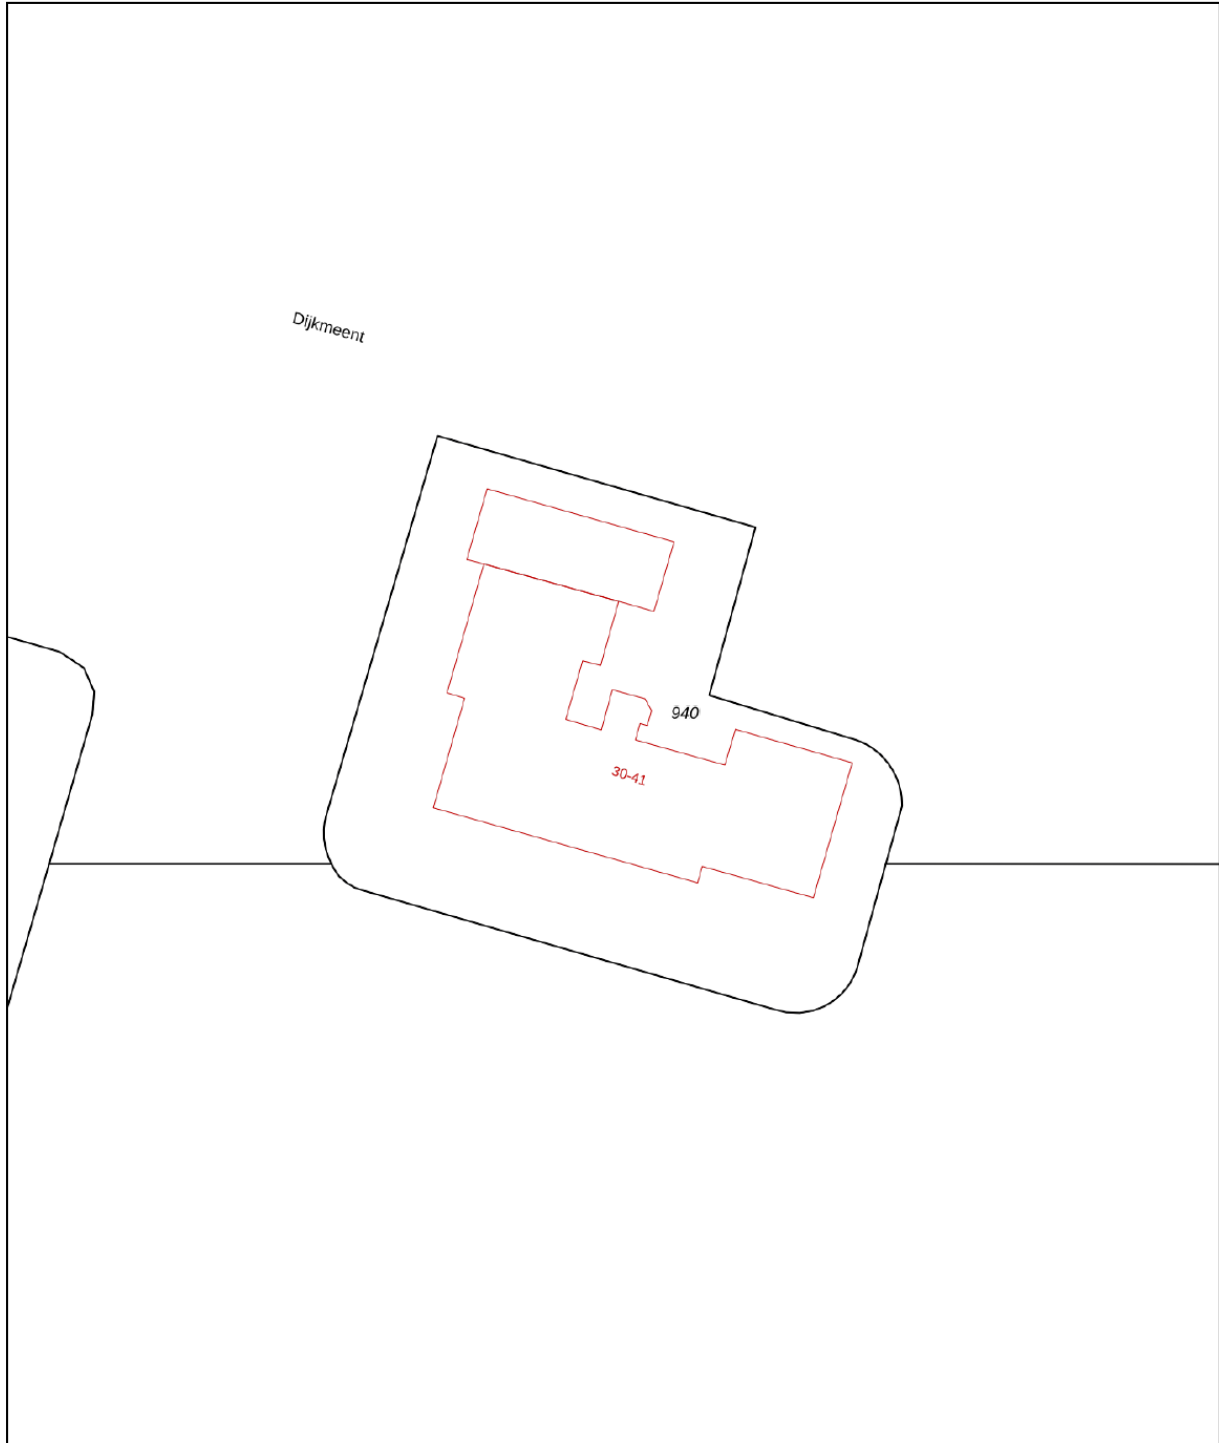Kadastrale kaart

Uw referentie: ---



| | | | |
|---|---|----------------------------|---|
| 12345 25 | Deze kaart is noordgericht Perceelnummer Huisnummer | Schaal 1: 500 |  |
|  | Vastgestelde kadastrale grens | Kadastrale gemeente Almere | |
|  | Voorlopige kadastrale grens | Sectie H | |
|  | Administratieve kadastrale grens | Perceel 940 | |
|  | Bebouwing | | |

Voor een eensluitend uittreksel, geleverd op 17 februari 2026
De bewaarder van het kadaster en de openbare registers

Aan dit uittreksel kunnen geen betrouwbare maten worden ontleend.
De Dienst voor het kadaster en de openbare registers behoudt zich de intellectuele eigendomsrechten voor, waaronder het auteursrecht en het databankenrecht.

LIJST VAN ZAKEN

| | Blijft achter | Gaat mee | Ter overname |
|--|------------------|----------|--------------|
| Woning - Interieur | | | |
| Raamdecoratie/zonwering binnen, te weten | | | |
| - gordijnrails | X | | |
| - jaloezieën | X | | |
| - (losse) horren/rolhorren | X | | |
| Vloerdecoratie, te weten | | | |
| - parketvloer | X | | |
| Woning - Keuken | | | |
| Keukenblok (met bovenkasten) | X | | |
| Keuken (inbouw)apparatuur, te weten | | | |
| - kookplaat | X | | |
| - (gas)fornuis | X | | |
| - afzuigkap | X | | |
| - magnetron | X | | |
| - oven | X | | |
| - combi-oven/combimagnetron | X | | |
| - koel-vriescombinatie | X | | |
| - vaatwasser | X | | |
| - Quooker | X | | |
| Woning - Sanitair/sauna | | | |
| Toilet met de volgende toebehoren | | | |
| - toilet | X | | |
| - toiletrolhouder | X | | |
| - fontein | X | | |
| Badkamer met de volgende toebehoren | | | |
| - ligbad | X | | |
| - douche (cabine/scherm) | X | | |
| - wastafelmeubel | X | | |

LIJST VAN ZAKEN

| | Blijft achter | Gaat mee | Ter overname |
|---|------------------|----------|--------------|
| Woning - Exterieur/installaties/veiligheid/ energiebesparing | | | |
| (Voordeur)bel | X | | |
| (Klok)thermostaat | X | | |
| Telefoonaansluiting/internetaansluiting | X | | |
| Warmwatervoorziening, te weten | | | |
| - CV-installatie | | | X |
| Tuin - Inrichting | | | |
| Tuinaanleg/bestrating | X | | |
| Tuin - Bebouwing | | | |
| Kasten/werkbank in tuinhuis/berging | X | | |
| Overig - Contracten | | | |
| CV: Ja | | | |

VRAGENLIJST

| Vraag | Antwoord |
|--|----------|
| Bijzonderheden 1 A. | |
| Zijn er nadat u het appartement in eigendom hebt gekregen nog andere, eventuele aanvullende notariële of onderhandse akten opgesteld met betrekking tot het appartement? | Nee |
| Zo ja, welke? | |
| Bijzonderheden 1 B. | |
| Zijn er mondelinge of schriftelijke afspraken gemaakt over aangrenzende percelen? (Denk hierbij aan regelingen voor het gebruik van een poort, schuur, garage, tuin, overeenkomsten met meerdere burens, toezeggingen, erfafscheidingen.) | Nee |
| Zo ja, welke zijn dat? | |
| Bijzonderheden 1 C. | |
| Wijken de huidige terreinafscheidingen af van de kadastrale eigendomsgrenzen? (Denk hierbij ook aan strookjes grond van de gemeente die u in gebruik heeft, of grond van u die gebruikt wordt door de burens.) | Nee |
| Zo ja, waaruit bestaat die afwijking? | |
| Bijzonderheden 1 D. | |
| Is een gedeelte van uw appartement, schuur, garage of schutting gebouwd op grond van de burens of andersom? | Nee |
| Zo ja, graag nader toelichten: | |
| Bijzonderheden 1 E. | |
| Heeft u grond van derden in gebruik? | Nee |
| Zo ja, welke grond? | |
| Bijzonderheden 1 F. | |

VRAGENLIJST

| Vraag | Antwoord |
|--|----------|
| Rusten er voor zover u weet 'bijzondere lasten en beperkingen' op het appartement? (‘Bijzondere lasten en beperkingen’ kunnen privaatrechtelijke beperkingen zijn zoals (lijdende) erfdiensbaarheden (bijvoorbeeld een recht van overpad), kwalitatieve verplichtingen, kettingbedingen, vruchtgebruik, voorkeursrecht (bijvoorbeeld een eerste recht van koop), opstalrecht, erfpacht, huurkoop. Het kan ook gaan om publiekrechtelijke beperkingen zoals een aanschrijving van de gemeente in het kader van een illegale verbouwing.) | Nee |
| Zo ja, welke? | |
| Bijzonderheden 1 G. | |
| Is de Wet voorkeursrecht gemeenten van toepassing? | Nee |
| Bijzonderheden 1 H. | |
| Is er een anti-speculatiebeding en/of zelfbewoningsplicht van toepassing op het appartement? | Nee |
| Zo ja, hoe lang nog? | |
| Bijzonderheden 1 I. | |
| Is er sprake van een beschermd stads- of dorpsgezicht of loopt er een procedure tot aanwijzing daartoe? | Nee |
| Is er sprake van een gemeentelijk-, provinciaal-of rijksmonument of loopt er een procedure tot aanwijzing daartoe? | Nee |
| Is er volgens het bestemmingsplan sprake van een beeldbepalend of karakteristiek object? | Nee |
| Bijzonderheden 1 J. | |
| Is er sprake (geweest) van ruilverkaveling? | Nee |
| Zo ja, moet u hiervoor ruilverkavelingsrente betalen? | |
| Zo ja, hoeveel en voor hoe lang? Bedrag: | |
| Duur: | |
| Bijzonderheden 1 K. | |

VRAGENLIJST

| Vraag | Antwoord |
|---|----------|
| Is er sprake van onteigening? | Nee |
| Bijzonderheden 1 L. | |
| Is het appartement of de grond geheel of gedeeltelijk verhuurd of bij anderen in gebruik? | Nee |
| Zo ja: Is er een huurcontract/ gebruiksovereenkomst? | |
| Indien er geen contract of overeenkomst is, beschrijf hieronder wat (mondeling) met de huurder/ gebruiker is afgesproken: | |
| Welk gedeelte is verhuurd/ in gebruik gegeven? | |
| Welke delen vallen onder gezamenlijk gebruik? | |
| Welke zaken zijn van de huurder en mag hij verwijderen bij ontruiming? (Bijvoorbeeld geiser, keuken, lampen) | |
| Heeft de huurder een waarborgsom gestort? | |
| Zo ja, hoeveel? | |
| Heeft u nog andere afspraken met de huurders gemaakt? | |
| Zo ja, welke? | |
| Bijzonderheden 1 M. | |
| Behoort de gebruikte berging (of een andere ruimte zoals een garage en/of parkeerplaats) ook volgens de splitsingsakte en de splitsingstekening bij het appartement? (Het komt regelmatig voor dat een in gebruik zijnde berging/garage/parkeerplaats niet de berging is die volgens de splitsingsakte en de splitsingstekening bij het appartement hoort. Men heeft om wat voor reden dan ook de berging geruild. Het is van belang om de berging/garage/parkeerplaats welke conform de splitsingsakte en de splitsingstekening bij het appartement hoort te verkopen) | Ja |
| Bijzonderheden 1 N. | |

VRAGENLIJST

| Vraag | Antwoord |
|---|----------|
| Is er over het appartement een geschil/procedure gaande, al dan niet bij de rechter, huurcommissie of een andere instantie? (bijvoorbeeld onteigening/kwesties met burens, zoals erfdiensbaarheden, recht van overpad, erfafscheidingen e.d.) | Nee |
| Zo ja, welke is/zijn dat? | |
| Bijzonderheden 1 O. | |
| Is er bezwaar gemaakt tegen de waardebeschikking WOZ? | Nee |
| Zo ja, toelichting: | |
| Bijzonderheden 1 P. | |
| Zijn er door de overheid of nutsbedrijven verbeteringen of herstellingen voorgeschreven of aangekondigd die nog niet naar behoren zijn uitgevoerd? | Nee |
| Zo ja, welke? | |
| Bijzonderheden 1 Q. | |
| Zijn er in het verleden subsidies of premies verstrekt die bij verkoop van het appartement voor een deel kunnen worden teruggevorderd? | Nee |
| Zo ja, welke? | |
| Bijzonderheden 1 R. | |
| Is het appartement onbewoonbaar verklaard of in het verleden ooit onbewoonbaar verklaard geweest? | Nee |
| Zo ja, waarom? | |
| Bijzonderheden 1 S. | |
| Is er bij verkoop sprake van een omzetbelastingheffing? (Bijvoorbeeld omdat het een voormalig bedrijfsonroerendgoed is, of een appartement met praktijkgedeelte, of omdat u pas ingrijpend verbouwd hebt.) | Nee |
| Zo ja, waarom? | |

VRAGENLIJST

| Vraag | Antwoord |
|---|---|
| Bijzonderheden 1 T. | |
| Hoe gebruikt u het appartement nu? (Bijvoorbeeld voor bewoning, praktijk, winkel, opslag.) | Het staat leeg voor verkoop |
| Is dat gebruik volgens de splitsingsakte toegestaan? | Ja |
| Is dat gebruik volgens de gemeente toegestaan? | Ja |
| Zo nee, heeft de gemeente dit strijdige gebruik wel eens bij u aangekaart? | |
| Hoe heeft de gemeente dit strijdige gebruik bij u aangekaart? | |
| Gevels 2 A. | |
| Is er bij het appartement sprake (geweest) van vochtdoorslag of aanhoudend vochtige plekken op de gevels? | Nee |
| Zo ja, waar? | |
| Gevels 2 B. | |
| Zijn er bij het appartement (gerepareerde) scheuren/ beschadigingen in/aan de gevels aanwezig? | Nee |
| Zo ja, waar? | |
| Gevels 2 C. | |
| Zijn de gevels bij het appartement tijdens de bouw geïsoleerd? | Ja |
| Zo nee, zijn de gevels daarna (deels) geïsoleerd? | |
| Zo ja, wanneer heeft de isolatie van de gevels plaatsgevonden en met welk isolatiemateriaal? | |
| Heeft u een certificaat of bewijs van het na-isoleren? | |
| Is er sprake van volledige isolatie? | Ja |
| Zo nee, welke delen van de gevels zijn er niet geïsoleerd? | |
| Gevels 2 D. | |
| Zijn de gevels bij het appartement ooit gereinigd? | Ja |
| Zo ja, volgens welke methode en wanneer? | Elk jaar wordt er geïnspecteerd, zie MJOB |

VRAGENLIJST

| Vraag | Antwoord |
|--|--------------------------------|
| Dak(en) 3 A. | |
| Hoe oud zijn de daken van het appartementencomplex ongeveer? Platte daken: | 1978 plat |
| Overige daken: | 1978 harde |
| Dak(en) 3 B. | |
| Heeft u last van daklekkages (gehad)? | Nee |
| Zo ja, waar? | |
| Dak(en) 3 C. | |
| Zijn er in het verleden in het appartement gebreken geconstateerd aan de dakconstructie zoals scheve, doorbuigende, krakende, beschadigde en/of aangetaste dakdelen? | Nee |
| Zo ja, waar? | |
| Dak(en) 3 D. | |
| Is het dak van het appartementencomplex al eens (gedeeltelijk) vernieuwd c.q. gerepareerd? | Nee |
| Zo ja, welk (gedeelte van het) dak en waarom? | 2024 vervangen bitumen 2 laags |
| Dak(en) 3 E. | |
| Is het dak van het appartementencomplex tijdens de bouw geïsoleerd? Platte daken: | Niet bekend |
| Overige daken: | Niet bekend |
| Zo nee, is het dak daarna geïsoleerd? Platte daken: | |
| Overige daken: | |
| Zo ja, wanneer heeft de isolatie plaatsgevonden en met welk isolatiemateriaal? | - |
| Heeft u een certificaat of bewijs van het na-isoleren? | Nee |
| Is er sprake van volledige isolatie? Platte daken: | Niet bekend |
| Overige daken: | Niet bekend |
| Zo nee, welke delen zijn er niet geïsoleerd? | |
| Dak(en) 3 F. | |

VRAGENLIJST

| Vraag | Antwoord |
|--|-------------------------------|
| Zijn de regenwaterafvoeren van het appartement lek of verstopt? | Nee |
| Zo ja, toelichting: | |
| Dak(en) 3 G. | |
| Zijn de dakgoten lek of verstopt? | Nee |
| Zo ja, toelichting: | |
| Kozijnen, ramen en deuren 4 A. | |
| Van welk materiaal zijn de buitenkozijnen gemaakt? (bijvoorbeeld hout, kunststof of aluminium of een andersoortig materiaal) | hout |
| Kozijnen, ramen en deuren 4 B. | |
| Wanneer zijn de buitenkozijnen, ramen en deuren van het appartement voor het laatst geschilderd? | 2021 |
| Is dit gebeurd door een erkend schildersbedrijf? | Ja |
| Zo ja, door wie? | De Toekomst |
| Kozijnen, ramen en deuren 4 C. | |
| Functioneren alle scharnieren en sloten in het appartement? | Ja |
| Zo nee, toelichting: | |
| Kozijnen, ramen en deuren 4 D. | |
| Zijn voor alle afsluitbare deuren, ramen etc. sleutels aanwezig? | Ja |
| Zo nee, voor welke deuren, ramen etc. niet? | |
| Kozijnen, ramen en deuren 4 E. | |
| Is er sprake van isolerende beglazing in het appartement? | Ja |
| Zo ja, welk type glas? (bijvoorbeeld HR, HR+, HR++ of HR+++; zie de glassponning waarin doorgaans staat vermeld welke type glas er is geplaatst) | dubbel glas HR op vaste ramen |

VRAGENLIJST

| Vraag | Antwoord |
|--|-------------------------|
| Is er sprake van isolerende beglazing in het gehele appartement? | Nee |
| Zo nee, welke ramen zijn niet geïsoleerd? | De bewegende delen niet |
| Kozijnen, ramen en deuren 4 F. | |
| Is er bij de isolerende beglazing sprake van condensvorming tussen het glas? (Denk aan lekkende ruiten.) | Nee |
| Zo ja, waar? | |
| Vloeren, plafonds en wanden 5 A. | |
| Is er in het appartement sprake (geweest) van vochtdoorslag of optrekkend vocht op vloeren, plafonds en/of wanden? | Nee |
| Zo ja, waar? | |
| Vloeren, plafonds en wanden 5 B. | |
| Is er in het appartement sprake (geweest) van schimmelvorming op de vloeren, plafonds en/of wanden? | Nee |
| Zo ja, waar? | |
| Vloeren, plafonds en wanden 5 C. | |
| Zijn er in het appartement (gerepareerde) of (verborgen) scheuren en/of beschadigingen in/aan vloeren, plafonds en/of wanden aanwezig? | Nee |
| Zo ja, waar? | |
| Vloeren, plafonds en wanden 5 D. | |
| Hebben zich in het verleden in het appartement problemen voorgedaan met de afwerkingen? (Bijvoorbeeld loszittend tegelwerk, loslatend behang of spuitwerk, holklinkend of loszittend stucwerk, etc) | Nee |
| Zo ja, waar? | |
| Vloeren, plafonds en wanden 5 E. | |

Vragenlijst

| Vraag | Antwoord |
|--|--------------------------------------|
| Is er in het appartement sprake (geweest) van gebreken aan de vloerconstructie, zoals scheve, doorbuigende, krakende, beschadigde en/of aangetaste vloerdelen? | Nee |
| Zo ja, waar? | |
| Vloeren, plafonds en wanden 5 F. | |
| Is er in het appartement sprake van vloerisolatie? | Ja |
| Zo ja, wanneer heeft de isolatie van de vloer plaatsgevonden en met welk isolatiemateriaal? | Ondervloer onder het parket Isofloor |
| Heeft u een certificaat of bewijs van het na-isoleren? | Nee |
| Is er sprake van volledige isolatie? | Ja |
| Zo nee, welke delen zijn er niet geïsoleerd? | |
| Kelder, kruipruimte en fundering 6 A. | |
| Is er in het appartement sprake (geweest) van gebreken aan de fundering? | Nee |
| Zo ja, waar? | |
| Kelder, kruipruimte en fundering 6 B. | |
| Is de kruipruimte van het appartement toegankelijk? | Ja |
| Is de kruipruimte droog? | Ja |
| Zo nee of meestal, toelichting: | |
| Kelder, kruipruimte en fundering 6 C. | |
| Is er sprake van vochtdoorslag door de kelderwand? | Nee |
| Zo ja of soms, toelichting: | |
| Kelder, kruipruimte en fundering 6 D. | |
| Is de grondwaterstand in de afgelopen jaren waarneembaar gewijzigd of is er sprake van wateroverlast geweest? | Nee |
| Zo ja, heeft dit tot problemen geleid in de vorm van water in de kruipruimte c.q. kelder? | |
| Zo nee, tot wat voor andere problemen heeft dit geleid? | |

VRAGENLIJST

| Vraag | Antwoord |
|--|-------------------------------------|
| Installaties 7 A. | |
| Wat voor warmte-installatie(s) is/zijn er aanwezig in het appartement? (bijvoorbeeld cv-installatie, WTW-systeem, WKO-systeem, blokverwarming, (hybride) warmtepomp, airconditioning, zonneboiler, elektrische boiler, pelletkachel dan wel een andere installatie) | cv ketel |
| Is/zijn de installatie(s) eigendom? | Nee |
| Zo nee, toelichting: (bijvoorbeeld de installatie(s) is/ zijn gehuurd of geleased. Tevens huur-/leaseprijs vermelden) | Het is een huur ketel met onderhoud |
| Merk van de installatie(s): | intergas |
| Type(nummer) van de installatie(s): | HRE24-18A cw3 |
| Installatiedatum van de installatie(s): | 28 mei 2020 |
| Op welke datum is/zijn deze installatie(s) voor het laatst onderhouden? | 2025 |
| Is het onderhoud uitgevoerd door een erkend bedrijf? | Ja |
| Zo ja, door wie? | Linthorst techniek |
| Installaties 7 B. | |
| Zijn er de afgelopen tijd zaken opgevallen ten aanzien van de installatie(s)? (bijvoorbeeld de cv-installatie moet meer dan 1 keer per jaar bijgevuld worden of de installatie functioneert niet goed) | Nee |
| Zo ja, wat is u opgevallen? | |
| Installaties 7 C. | |
| Zijn er radiatoren die niet warm worden? | Nee |
| Zo ja, welke? | |
| Installaties 7 D. | |
| Zijn er radiatoren of (water)leidingen die lekken? | Nee |
| Zo ja, waar en welke? | |
| Installaties 7 E. | |

VRAGENLIJST

| Vraag | Antwoord |
|--|----------------------|
| Zijn er radiatoren of (water)leidingen die ooit zijn bevroren? | Nee |
| Zo ja, waar? | |
| Installaties 7 F. | |
| Heeft u vloerverwarming in het appartement? | Nee |
| Zo ja, betreft dit elektrische vloerverwarming, vloerverwarming met warm water of anders? | |
| Elektrisch: | |
| warm water: | |
| overig, namelijk | |
| Waar bevindt zich de elektrische vloerverwarming? | |
| Waar bevindt zich de vloerverwarming met warm water? | |
| Waar bevindt zich de overige vloerverwarming? | |
| Installaties 7 G. | |
| Zijn er vertrekken die niet (goed) warm worden? | Nee |
| Zo ja, welke? | |
| Installaties 7 H. | |
| Heeft het appartementencomplex zonnepanelen? | Nee |
| In welk jaar zijn de zonnepanelen geplaatst? Jaar: | |
| Waarvoor wordt de energie die wordt opgewekt gebruikt? | |
| (Bijvoorbeeld voor de privé-gedeeltes van de bewoners of voor de gemeenschappelijke ruimten) | |
| Installaties 7 I. | |
| In welk jaar zijn voor het laatst de aanwezige schoorsteenkanalen/rookgasafvoeren geveegd/gereinigd? | 2023 voor het laatst |
| Installaties 7 J. | |
| Wanneer heeft u de aanwezige schoorsteenkanalen voor het laatst gebruikt? | heden |

VRAGENLIJST

| Vraag | Antwoord |
|--|-------------|
| Is de trek van aanwezige schoorsteenkanalen goed? | Ja |
| Installaties 7 K. | |
| Zijn er onderdelen van de elektrische installatie vernieuwd? (onder de elektrische installatie wordt verstaan alle elektra leidingen/ schakelaars stopcontacten, meterkast e.d.) | Ja |
| Zo ja, wanneer en welke onderdelen? | meterkast |
| Zijn er gebreken aan de (technische) installaties? | Nee |
| Zo ja, welke? | |
| Installaties 7 L. | |
| Is er een laadpaal aanwezig voor een elektrische auto? | Nee |
| Zo ja, waar bevindt deze zich? | |
| Blijft deze achter? | |
| Installaties 7 M. | |
| Is er mechanische ventilatie of een soortgelijk systeem aanwezig? | Ja |
| Zo ja, functioneert dit systeem naar behoren? | Ja |
| Zo nee, toelichting: | |
| Wanneer is dit systeem voor het laatst onderhouden? | 2026 |
| Hoe oud is dit systeem ongeveer? | nieuw. 2026 |
| Installaties 7 N. | |
| Is er een domoticasysteem of een soortgelijk systeem aanwezig? (Een domoticasysteem bedient de verwarming, verlichting, verwarming, audio, ventilatie e.d. automatisch) | Nee |
| Zo ja, functioneert dit systeem naar behoren? | |
| Zo nee, toelichting: | |
| Hoe oud is dit systeem ongeveer? | |
| Installaties 7 O. | |
| Zijn er rookmelders op iedere verdieping aanwezig? | Nee |

VRAGENLIJST

Vraag

Antwoord

Zo ja, hoe oud zijn de rookmelders ongeveer?

Sanitair en riolering 8 A.

Zijn er in het appartement beschadigingen aan wastafels, douche, bad, toiletten, gootstenen en kranen?

Nee

Zo ja, welke?

Sanitair en riolering 8 B.

Hoe oud is de badkamer ongeveer?

10 jaar

Sanitair en riolering 8 C.

Lopen de afvoeren van wastafels, douche, bad, toiletten, gootstenen en kranen in het appartement goed door?

Ja

Zo nee, welke niet?

Sanitair en riolering 8 D.

Is het appartement aangesloten op het gemeentelijke riool?

Ja

Sanitair en riolering 8 E.

Zijn er in het appartement gebreken (geweest) aan de riolering, zoals breuken, stankoverlast, lekkages, etc.?

Nee

Zo ja, welke?

Sanitair en riolering 8 F.

Is er een andere voorziening, zoals een septictank, beerput of dergelijk aanwezig?

Nee

Zo ja, wat is er aanwezig en hoe dient dit te worden onderhouden?

Sanitair en riolering 8 G.

Van welk jaar dateert de keukenopstelling ongeveer?

2016

VRAGENLIJST

| Vraag | Antwoord |
|---|-----------------|
| Sanitair en riolering 8 H. | |
| Van welk jaar dateert de inbouwapparatuur ongeveer? | 2016 |
| Functioneert alle inbouwapparatuur? | Ja |
| Zo nee, welk inbouwapparaat functioneert niet? | |
| Sanitair en riolering 8 I. | |
| Heeft u een kokend water kraan? (bijvoorbeeld een Quooker kraan of een soortgelijke kraan) | Ja |
| Zo ja, functioneert deze kraan naar behoren en hoe oud is deze kraan ongeveer? | 10 jaar Quooker |
| Diversen 9 A. | |
| Wat is het bouwjaar van het appartement? | 1982 |
| Diversen 9 B. | |
| Zijn er asbesthoudende materialen in het appartement aanwezig? (bijvoorbeeld asbest zeil, een asbestplaat die onder en/of achter de CV ketel is geplaatst, asbesthoudend isolatiemateriaal om de verwarmingsbuis, asbesthoudend koord bij oude cv-ketels/gaskachels, asbestgolfplaten e.d.) | Nee |
| Zo ja, welke en waar? | |
| Diversen 9 C. | |
| Blijft er in het appartement zeil achter, al dan niet vastgelijmd, dat is aangeschaft tussen 1955 en 1982? | Nee |
| Diversen 9 D. | |
| Is er sprake van loden leidingen in het appartement? | Nee |
| Zo ja, waar? | |
| Diversen 9 E. | |

VRAGENLIJST

| Vraag | Antwoord |
|--|----------|
| Is er een Japanse duizendknoop aanwezig in de (gemeenschappelijke)tuin? (Een Japanse duizendknoop is een exotische plant, welke moeilijk te verwijderen is. De sterke wortelstokken en stengels van de Japanse duizendknoop zijn in staat om schade te veroorzaken aan gebouwen, leidingen en wegen) | Nee |
| Diversen 9 F. | |
| Heeft u elders lekkages gehad? (dus los van het dak/sanitair/ riolering) | Nee |
| Diversen 9 G. | |
| Is de grond van het appartementencomplex verontreinigd? | Nee |
| Zo ja, is er een onderzoeksrapport? | |
| Zo ja, heeft de gemeente/provincie een onderzoeks- of saneringsbevel opgelegd? | |
| Diversen 9 H. | |
| Is er een olietank aanwezig of aanwezig geweest? | Nee |
| Zo ja, is deze gesaneerd/verwijderd? | |
| Als deze is gesaneerd, waar is de olietank op het perceel gesitueerd? | |
| Is er een Kiwa-certificaat aanwezig? | N.v.t |
| Diversen 9 I. | |
| Is er sprake van overlast door ongedierte in of (rond)om het appartement? (Denk aan muizen, ratten, kakkerlakken, etc.) | Nee |
| Zo ja, waar? | |
| Diversen 9 J. | |
| Is het appartement aangetast door houtworm, boktor, ander ongedierte of zwam? | Nee |
| Zo ja, waar? | |
| Zo ja, is deze aantasting al eens behandeld? | |
| Zo ja, wanneer? | |

VRAGENLIJST

| Vraag | Antwoord |
|---|----------------------------------|
| Zo ja, door welk bedrijf? | |
| Diversen g K. | |
| Is er in het appartement sprake van chlorideschade (betonrot)? (betonrot komt vooral voor in kruipruimtes van panden gebouwd tussen 1965 en 1981 die voorzien zijn van betonnen vloerelementen van het merk Kwaaitaal of Manta. Ook andere beton- elementen - bijvoorbeeld balkons - kunnen aangetast zijn.) | Nee |
| Zo ja, waar? | |
| Diversen g L. | |
| Hebben er in het appartement verbouwingen en/of bijbouwingen plaatsgevonden? | Ja |
| Zo ja, welke ver-/bijbouwingen? | keuken, wc en badkamer vernieuwd |
| Zo ja, in welk jaartal? | 2016 |
| Zo ja, door welk bedrijf zijn deze uitgevoerd? | - |
| Diversen g M. | |
| Zijn er in het appartement verbouwingen of uitbreidingen uitgevoerd zonder daartoe benodigde omgevingsvergunning (voorheen bouwvergunning)? | Nee |
| Zo ja, welke? | |
| Diversen g N. | |
| Zijn er verbouwingen of uitbreidingen uitgevoerd zonder daartoe benodigde toestemming van de VvE? | Nee |
| Zo ja, welke? | |
| Diversen g O. | |
| Is er sprake van glasvezel internet? | Ja |
| Diversen g P. | |
| Bent u in het bezit van een definitief energieprestatiecertificaat/energielabel? | Ja |

VRAGENLIJST

| Vraag | Antwoord |
|--|-------------------|
| Zo ja, welke label? | is in behandeling |
| Vaste lasten 10 A. | |
| Hoeveel betaalde u voor de laatste aanslag onroerendezaakbelasting? | 280 |
| Belastingjaar? | 2025 |
| Vaste lasten 10 B. | |
| Wat is de WOZ-waarde? | 270000 |
| Peiljaar? | 2025 |
| Vaste lasten 10 C. | |
| Hoeveel betaalde u voor de laatste aanslag waterschapslasten? | 647 |
| Belastingjaar? | 2025 |
| Vaste lasten 10 D. | |
| Hoeveel betaalde u voor de laatste aanslag gemeentelijke belastingen? (zoals rioolheffing en afvalstoffenheffing e.d.) | 750 |
| Belastingjaar? | 2025 |
| Vaste lasten 10 E. | |
| Welke voorschotbedragen betaalt u maandelijks aan de nutsbedrijven? Gas: | 171 |
| Elektra: | 0 |
| Water: | 21 |
| Stadsverwarming: | 0 |
| Anders: | Nvt |
| Te weten: | 1115 |
| Wat is uw jaarverbruik voor gas/ elektriciteit en water? Gas (m ³): | 810 |
| Elektriciteit hoog (kWh): | 1013 |
| Elektriciteit laag (kWh): | 930 |
| Elektriciteit totaal (kWh): | 1942 |

VRAGENLIJST

| Vraag | Antwoord |
|--|----------|
| Water (m3): | 103 |
| Stadsverwarming (GJ): | Nvt |
| Anders: | Nvt |
| Met hoeveel bewoners bewoonde u de woning? Aantal: | 3 |
| Vaste lasten 10 F. | |
| Zijn er lease- en/of huurkoopcontracten? (Bijvoorbeeld keuken, kozijnen, cv-ketel, etc.) | Ja |
| Zo ja, welke? | CV ketel |
| Zijn deze contracten overdraagbaar op de koper? Let op! Veel lease- en huurkoopcontracten zijn niet langer overdraagbaar op een koper. Neem hiervoor contact op met de betreffende leverancier. | Ja |
| Hoe lang lopen de contracten nog en wat is de eventuele afkoopsom? Afkoopsom: | 0 |
| Duur: | 2032. |
| Vaste lasten 10 G. | |
| Als er sprake is van erfpacht of opstalrecht hoe hoog is dan de canon per jaar? | 0 |
| Heeft u alle canons betaald? | N.v.t |
| Is de canon afgekocht? | N.v.t |
| Zo ja, tot wanneer? | |
| Vaste lasten 10 H. | |
| Heeft u alle gemeentelijke belastingen die u verschuldigd bent al betaald? | Ja |
| Zijn er variabele bedragen voor gemeenschappelijke poorten, inritten of terreinen? | Nee |
| Zo ja, hoe hoog? | |
| Zo ja, waarvoor? | |
| Vaste lasten 10 I. | |
| Heeft u, om in de straat te parkeren, een parkeervergunning nodig? | Nee |

VRAGENLIJST

| Vraag | Antwoord |
|---|---|
| Hoeveel parkeervergunningen kunnen er maximaal worden aangevraagd? | |
| Wat zijn de kosten voor deze parkeervergunning per jaar? | |
| Garanties 11 A. | |
| Zijn er lopende onderhoudscontracten en/of garantieregelingen overdraagbaar aan de koper? (Zoals dakbedekking, cv-installatie, dubbele beglazing, etc.) | Ja |
| Zo ja, welke? | De cv is een huur ketel met onderhoud, deze mag overgenomen worden. |
| De VvE en onderlinge verhoudingen 12 A. | |
| Is de VvE ingeschreven in het Handelsregister (Kamer van koophandel)? | Ja |
| Inschrijvingsnummer Kamer van Koophandel: | 36039520 |
| De VvE en onderlinge verhoudingen 12 B. | |
| Uit hoeveel appartementsrechten bestaat de VvE? | 12 |
| De VvE en onderlinge verhoudingen 12 C. | |
| Is er een eigenaar met 50% of meer dan 50% van het aantal stemmen? | Nee |
| De VvE en onderlinge verhoudingen 12 D. | |
| Breukdeel van het aandeel in het appartementencomplex: Woning: | 58/1000 |
| Berging: | 1/1000 |
| Parkeerplaats: | - |
| De VvE en onderlinge verhoudingen 12 E. | |
| Aantal stemmen voor dit appartement: | 1 |
| De bestuurder(s) ('het bestuur') 13 A. | |
| Is er een professionele bestuurder? | Ja |

VRAGENLIJST

| Vraag | Antwoord |
|--|------------|
| De bestuurder(s) ('het bestuur') 13 B. | |
| Zo nee, is de bestuurder lid van de VvE? | N.v.t |
| De vergadering van eigenaars 14 A. | |
| Wordt er ten minste eenmaal per jaar vergaderd? | Ja |
| De vergadering van eigenaars 14 B. | |
| Zijn er notulen en/of schriftelijke besluiten en actielijsten van de laatste twee vergaderingen beschikbaar? | Ja |
| De vergadering van eigenaars 14 C. | |
| Lopen er procedures tot vernietiging van besluiten? | Nee |
| Zo ja, om welke besluiten gaat het? | |
| Verzekeringen 15 A. | |
| Is er een collectieve opstalverzekering? | Ja |
| Verzekeringen 15 B. | |
| Is daar een 'appartementenclausule' in opgenomen? | Ja |
| Verzekeringen 15 C. | |
| Is er een collectieve wettelijke aansprakelijkheidsverzekering? | Ja |
| Het reservefonds, meerjarenonderhoudsplan (MJOP) en bijdrage VvE 16 A. | |
| Is er een reservefonds? | Ja |
| Hoe hoog is het reservefonds en wat is de peildatum? Bedrag: | 55000 |
| Datum: | 31-12-2025 |
| Het reservefonds, meerjarenonderhoudsplan (MJOP) en bijdrage VvE 16 B. | |

VRAGENLIJST

| Vraag | Antwoord |
|---|--------------------------|
| Is er een meerjarenonderhoudsplan aanwezig? | Ja |
| Hoe oud is het meerjarenonderhoudsplan en welke periode bestrijkt het plan? Jaar: | van 2025 tot en met 2033 |
| Periode: | 8 jaar |

Het reservefonds, meerjarenonderhoudsplan (MJOP) en bijdrage VvE 16 C.

Zo nee, hoe wordt vastgesteld wat moet worden gereserveerd voor groot onderhoud?

Het reservefonds, meerjarenonderhoudsplan (MJOP) en bijdrage VvE 16 D.

| | |
|--|-----|
| Te betalen maandelijkse bijdrage is in totaal: Waarvan: | 114 |
| Exploitatiekosten (servicekosten) | 0 |
| Reservering voor onderhoud | 0 |
| Stookkosten (voorschot) | 0 |

Het reservefonds, meerjarenonderhoudsplan (MJOP) en bijdrage VvE 16 E.

| | |
|---|-----|
| Zijn er eenmalige en/of incidentele bijdragen verschuldigd? | Nee |
|---|-----|

Zo ja, waarvoor, wat is het bedrag en wanneer moeten deze worden betaald?

Bedrag:

Te voldoen per:

Het reservefonds, meerjarenonderhoudsplan (MJOP) en bijdrage VvE 16 F.




| | |
|--|----|
| Zijn alle aan de VvE verschuldigde bedragen betaald? | Ja |
|--|----|

Zo nee, welke niet?

Nadere informatie 17 A.

| | |
|---|------|
| Overige zaken(Overige zaken die de koper naar uw mening moet weten) | Geen |
|---|------|

LOCATIE

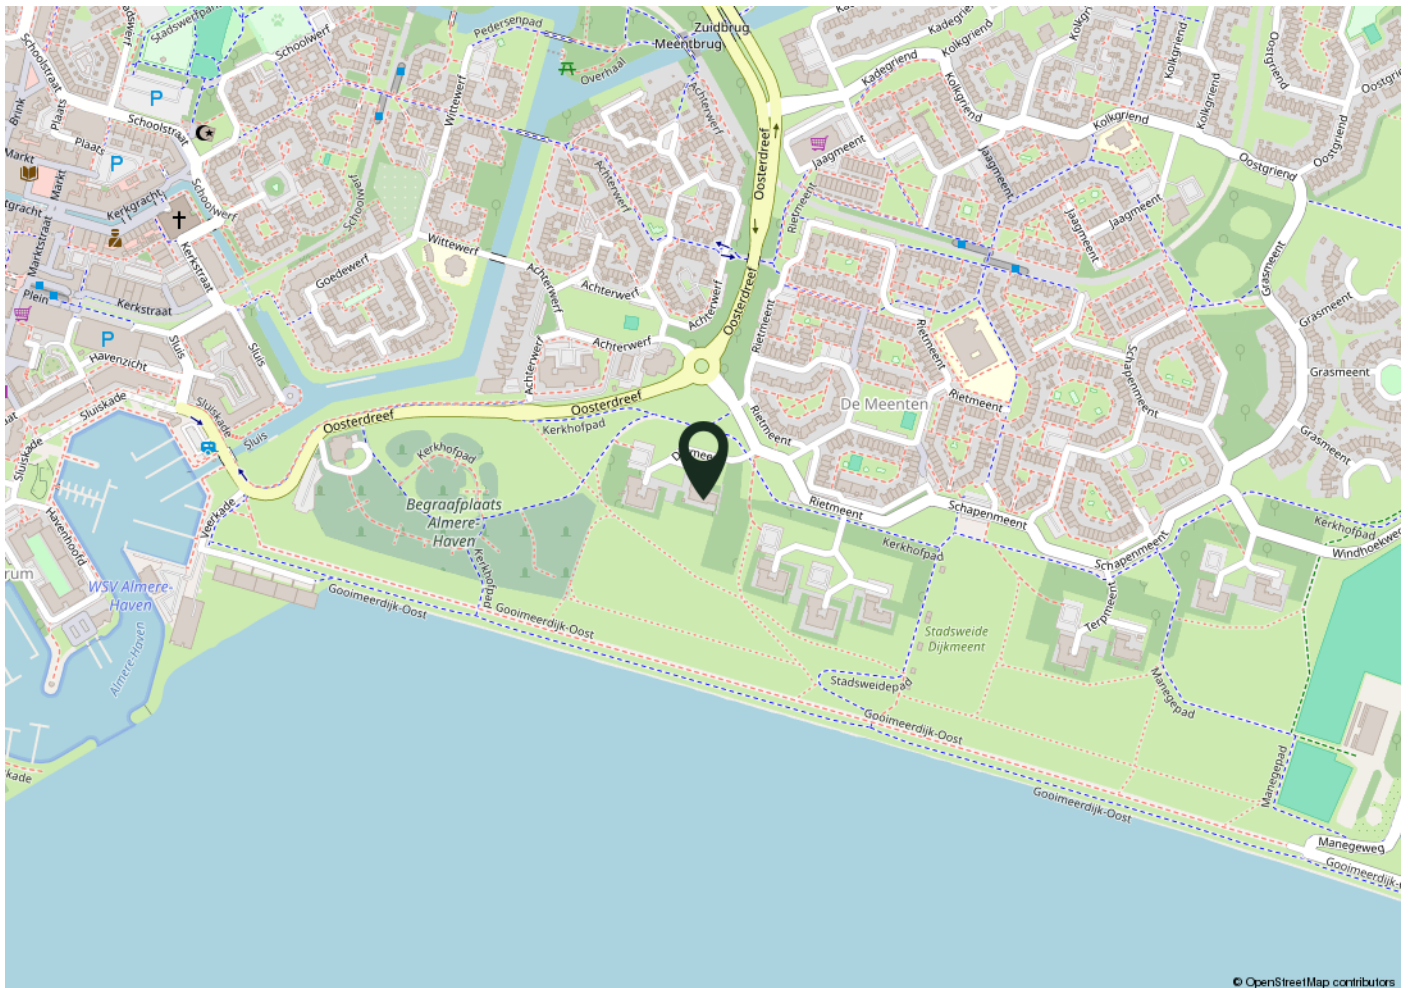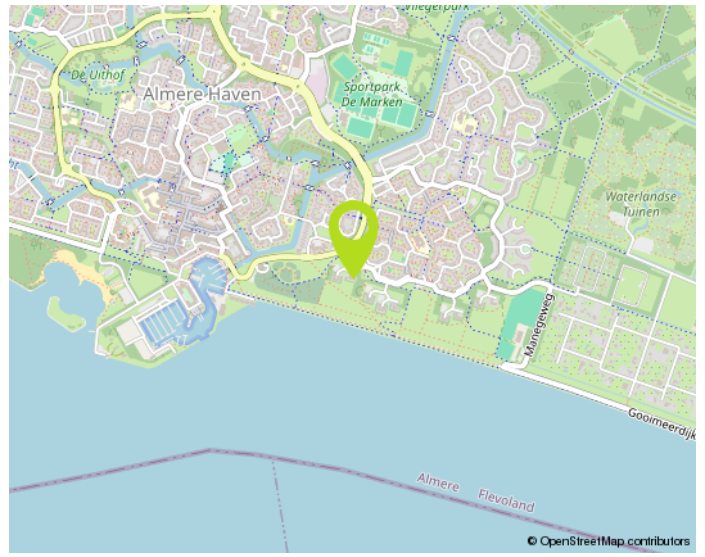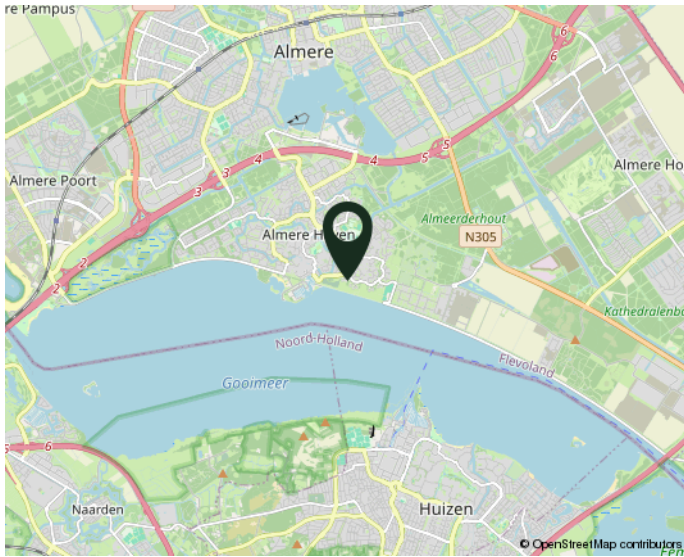

woont u straks in deze omgeving?

NO CURE NO PAY:

Verkopen zonder risico!

Een huis verkopen is een belangrijke gebeurtenis in uw leven. Het is dan ook zaak om u op deskundige wijze te laten bijstaan door een ervaren en professioneel NVM-kantoor. Onze makelaars stellen alles in het werk om uw woning zo snel mogelijk en voor de juiste prijs te verkopen. Uw huis wordt maximaal onder de aandacht gebracht. Zo plaatsen we uw woning rechtstreeks op diverse internetsites, waaronder onze eigen goed bezochte site www.de4linden.nl en www.funda.nl. Daarnaast verzorgt De 4 Linden Makelaardij een professionele presentatie met exclusieve fotografie, video's, 360 graden foto's en digitale plattegronden. Niets is onmogelijk!

Onze makelaars gaan tot het uiterste om uw woning met maximaal resultaat te verkopen. Ze zijn niet alleen enthousiast en doortastend, maar durven ook de competitie aan. Daarom werkt De 4 Linden op basis van No cure No pay. Ofwel, geen risico voor u als verkopende partij. Gaat de verkoop naar uw idee niet snel genoeg? Bent u niet tevreden over onze inspanningen? Dan kunt u op elk gewenst moment de opdracht kosteloos beëindigen. Zonder intrekingskosten!

Neem gerust contact op voor een gratis vrijblijvend gesprek. Dan bepalen we meteen de waarde van uw woning. Vervolgens gaan we direct aan de slag. Door onze ruime portefeuille met bestaande woningen en nieuwbouw-woningen, in combinatie met onze promotie-middelen, bent u verzekerd van veel potentiële kijkers/kopers. Een eerste bezichting is vaak eerder dan u denkt. Aarzel niet om contact op te nemen met één van onze vestigingen in Almere of Lelystad. We hebben ons herkenbare frisgroene Te Koop bord al voor u klaar staan...

Waarom uw huis verkopen via De 4 Linden Makelaardij?

- Vrijblijvend intakegesprek
- Heldere communicatie in begrijpelijke taal
- Wij gaan voor de maximale prijs!
- 100% No cure No pay
- Volledige presentatie van uw woning
- Grote portefeuille, dus groot netwerk met (ver)kopers
- Deskundig advies: ervaren makelaars met veel kennis van de (lokale) markt
- Goede reviews (zie wiesdebestemakelaar.nl)

Aankoopbegeleiding Vanaf € 3000,- incl. BTW*

Begeleiding bij een bezichting, onderzoek naar eventueel kritische punten, prijsonderhandelingen en juridische bijstand behoren allemaal tot de zeer uitgebreide aankoopbegeleiding van De 4 Linden Makelaardij.

*Vraag naar onze voorwaarden.

Wij zijn er voor u...
maak gebruik van
ONZE KENNIS!