



Vraagprijs € 312.500,- K.K.

## **VOLLEDIG GERENOVEERDE EN GOED GEÏSOLEERDE STADSWONING OP EEN MOOIE LOCATIE MET TUIN EN ACHTERUITGANG**

Op een mooie locatie in de binnenstad van Kampen ligt deze ideale starterswoning. De woning is gunstig gelegen nabij het stadspark, winkels (o.a. AH) en openbaar vervoer en is in de periode 2018-2020 zeer grondig gerenoveerd en goed geïsoleerd. Het woonhuis is o.a. voorzien van een lichte woonkamer van circa 29 m<sup>2</sup> met PVC-vloer en openslaande tuindeuren, een open keuken (2020) met diverse inbouwapparatuur, drie slaapkamers en een badkamer (2020) op de 1<sup>e</sup> verdieping met een inloopdouche en toilet. De zolder met twee royale Velux-dakramen (2020) is nu in gebruik als extra slaapkamer. De begane grond en de badkamer zijn voorzien van vloerverwarming. Het woonhuis (energielabel B) is nagenoeg volledig voorzien van dubbel glas (deels HR++) en wordt verwarmd d.m.v. HR CV-combiketel (2019). Op de 1<sup>e</sup> verdieping is een airco aanwezig. De achtertuin van circa 22 m<sup>2</sup> is gunstig gelegen op het noordwesten en is o.a. voorzien van een afdak en een achteruitgang naar de Uiterwijksteeg. Het buitenschilderwerk is in 2024 uitgevoerd.

Inhoud 295 m<sup>3</sup>. Gebruiksoppervlakte wonen 72 m<sup>2</sup>. Perceel 65 m<sup>2</sup>. Bouwjaar 1899.

### **Indeling**

Begane grond: entree/hal, meterkast, woonkamer, open keuken, kelderkast, gang, toilet, bijkeuken en afdak.  
1<sup>e</sup> verdieping: overloop, 3 slaapkamers en badkamer.  
2<sup>e</sup> verdieping: vliering (in gebruik als 4<sup>e</sup> slaapkamer).



## Kenmerken

|                     |                          |
|---------------------|--------------------------|
| Type woonhuis:      | Tussenwoning             |
| Bouwjaar:           | 1899                     |
| Woonoppervlakte:    | Circa 72 m <sup>2</sup>  |
| Inhoud:             | Circa 295 m <sup>3</sup> |
| Perceeloppervlakte: | 65 m <sup>2</sup>        |

|               |   |
|---------------|---|
| Daken:        | Het woonhuis is voorzien van een zadeldak met pannen gedekt. De dakkapellen (voor 2002 en achter 2009) en de uitbouw zijn voorzien van bitumen dakbedekking (2002, 2009 en 2017). In 2018 is de dakconstructie aangepast/verstevigd. |
| Gevels:       | Het woonhuis is traditioneel gebouwd (steens metselwerk). De binnenzijde is voorzien van voorzetwanden (geïsoleerd).   |
| Vloeren:      | De begane grond is volledig voorzien van betonvloer (grotendeels schuimbeton - 2019). De verdiepingsvloeren zijn van hout.   |
| Plafonds:     | Begane grond: gips<br>1 <sup>e</sup> verdieping: gips<br>2 <sup>e</sup> verdieping: gips   |
| Kozijnen:     | Het woonhuis is volledig voorzien van houten kozijnen.   |
| Schilderwerk: | Het buitenschilderwerk is in 2024 uitgevoerd.   |
| Beglazing:    | Het woonhuis is nagenoeg volledig voorzien van dubbele beglazing (deels HR en HR++). Alleen het raampje in de voordeur is voorzien van enkel glas.                                                                                   |
| Isolatie:     | Het woonhuis is verder volledig geïsoleerd tussen 2018-2020.   |
| Energielabel: | B (t/m 09-03-2036)   |

|                          |   |
|--------------------------|---|
| Elektrische installatie: | - 14 groepen<br>- aardlekschakelaars<br><br>Tijdens de renovatie 2018-2020 is de elektrische installatie volledig vernieuwd.<br><br>Ook zijn alle gas-, waterleidingen en riolering vernieuwd. |
| Verwarming:              | Centrale verwarming (eigendom)<br>Merk: Nefit, Type: HR-combi, Bouwjaar: 2019<br><br>Onderhoudscontract: Kagas                                                                                 |
| Koeling:                 | Airco 2019 (overloop 1 <sup>e</sup> verdieping)   |
| Warmwater:               | Via CV-installatie   |



### Woonkamer

De lichte woonkamer is voorzien van PVC-vloer met vloerverwarming (2019), openslaande deuren naar de achtertuin en een royale kelderkast.

De oppervlakte van de woonkamer inclusief open keuken is circa 29 m<sup>2</sup>.



### Keuken (2020)

De open keuken is voorzien van: inductiekookplaat (2020), afzuigkap (2012), vaatwasser (2010), koelkast (2020) en combioven/magnetron (2014).

De bijkeuken (aanbouw) met de wasmachineaansluiting is voorzien van elektrische vloerverwarming. De overige vloerverwarming op de begane grond en de badkamer loopt via de CV (warmwater).



### Badkamer (2020)

De badkamer is voorzien van: inloofdouche met luxe regendouche en handdouche, vaste wastafel met meubel, vloerverwarming, mechanische ventilatie en toilet met afzuiging.

De badkamer bevindt zich op de 1<sup>e</sup> verdieping.



## 1<sup>e</sup> verdieping

De 1<sup>e</sup> verdieping is voorzien van drie slaapkamers van circa 12, 9 en 5 m<sup>2</sup>.

De ouderslaapkamer bevindt zich aan de voorzijde. Zowel de voor- als de achterzijde is voorzien van een dakkapel (2002/2009).

De airco (2019) bevindt zich op de overloop.



## 2<sup>e</sup> verdieping

De 2<sup>e</sup> verdieping (1,90 m hoog) is bereikbaar met een vlizotrap vanaf de overloop.

De twee royale Velux-dakramen met verduisteringsgordijnen en zonwering zijn in 2020 geplaatst.

De 2<sup>e</sup> verdieping is nu in gebruik als 4<sup>e</sup> slaapkamer.



### Achtertuint

De zonnige achtertuin van circa 22 m<sup>2</sup> is gunstig gelegen op het noordwesten en is o.a. voorzien van sierbestrating, een afdak en achteruitgang naar het pleintje met speeltoestellen in de Uiterwijksteeg.



### Omgeving

Het woonhuis is gunstig gelegen in de binnenstad, nabij het stadpark, de Burgel (stadsgracht), winkels (o.a. AH), de winkelstraten (Oudestraat & Geerstraat) en openbaar vervoer (trein & bus).

Uitvalswegen zijn goed en snel bereikbaar.



\* Kijk voor uitgebreidere fotoreportage op [www.funda.nl](http://www.funda.nl) en [www.vandijkmakelaardij.nl](http://www.vandijkmakelaardij.nl)

## Lijst van zaken



Behorende bij het perceel: **Spuistraat 2 Kampen**

|                                               | blijft<br>achter | gaat<br>mee | ter<br>overname |
|-----------------------------------------------|------------------|-------------|-----------------|
| <b>Binnen</b>                                 |                  |             |                 |
| gordijnrails                                  | X                | O           | O               |
| gordijnen                                     | X                | O           | O               |
| vitrages / inbetween                          | X                | O           | O               |
| rolgordijnen                                  | X                | O           | O               |
| jaloerieën (luxaflex)                         | O                | O           | O               |
| verduisteringsgordijnen (Velux-dakramen)      | X                | O           | O               |
| horren                                        | O                | O           | O               |
|                                               |                  |             |                 |
| vloerbedekking                                | X                | O           | O               |
| houtenvloeren                                 | O                | O           | O               |
| parketvloeren                                 | O                | O           | O               |
| laminaatvloeren                               | O                | O           | O               |
| marmoleum / linoleum / zeil                   | O                | O           | O               |
| pvc-vloeren                                   | X                | O           | O               |
|                                               |                  |             |                 |
| inbouwverlichting                             | X                | O           | O               |
| overige verlichting                           | O                | X           | O               |
|                                               |                  |             |                 |
| losse kasten                                  | X                | O           | O               |
| boeken- / legplanken trapkast                 | X                | O           | O               |
| boeken- / legplanken overige                  | O                | X           | O               |
|                                               |                  |             |                 |
| keukenblok met (boven) kasten                 | X                | O           | O               |
| inbouwapparatuur keuken:                      |                  |             |                 |
| - inductiekookplaat                           | X                | O           | O               |
| - afzuigkap                                   | X                | O           | O               |
| - koelkast                                    | X                | O           | O               |
| - vaatwasser                                  | X                | O           | O               |
| - combioven/magnetron                         | X                | O           | O               |
| -                                             | O                | O           | O               |
|                                               |                  |             |                 |
| <b>Sanitair</b>                               |                  |             |                 |
| toiletaccessoires:                            |                  |             |                 |
| - losse spullen (incl. toiletrolhouder)       | O                | X           | O               |
| - vast                                        | X                | O           | O               |
| -                                             | O                | O           | O               |
| badkameraccessoires:                          |                  |             |                 |
| - losse spullen                               | O                | X           | O               |
| - vast (incl. toiletrolhouder, spiegel, lamp) | X                | O           | O               |
| -                                             | O                | O           | O               |
| wastafels overige                             | O                | O           | O               |
| wastafelaccessoires:                          |                  |             |                 |
| -                                             | O                | O           | O               |
| -                                             | O                | O           | O               |


## Lijst van zaken



Behorende bij het perceel: **Spuistraat 2 Kampen**

|                                       | <b>blijft<br/>achter</b> | <b>gaat<br/>mee</b> | <b>ter<br/>overname</b> |
|---------------------------------------|--------------------------|---------------------|-------------------------|
| <b>Buiten</b>                         |                          |                     |                         |
| tuinaanleg + beplanting (achtertuin)  | <b>X</b>                 | 0                   | 0                       |
| erfafscheiding                        | <b>X</b>                 | 0                   | 0                       |
| buitenverlichting (1)                 | <b>X</b>                 | 0                   | 0                       |
| afdak                                 | <b>X</b>                 | 0                   | 0                       |
| voet droogmolen                       | 0                        | <b>X</b>            | 0                       |
| buitenbrievenbus                      | 0                        | 0                   | 0                       |
| vlaggenmasthouder                     | <b>X</b>                 | 0                   | 0                       |
| zonwering (Velux-dakramen)            | <b>X</b>                 | 0                   | 0                       |
| rolluiken                             | 0                        | 0                   | 0                       |
| screens                               | 0                        | 0                   | 0                       |
|                                       |                          |                     |                         |
| <b>Diversen</b>                       |                          |                     |                         |
| cv-ketel                              | <b>X</b>                 | 0                   | 0                       |
| thermostaat                           | <b>X</b>                 | 0                   | 0                       |
| geiser                                | 0                        | 0                   | 0                       |
| boiler                                | 0                        | 0                   | 0                       |
| close-in boiler                       | 0                        | 0                   | 0                       |
| houtkachel / allesbrander             | 0                        | 0                   | 0                       |
| openhaard                             | 0                        | 0                   | 0                       |
| gaskachel / gashaard                  | 0                        | 0                   | 0                       |
| zonnepanelen                          | 0                        | 0                   | 0                       |
| zonneboiler + panelen                 | 0                        | 0                   | 0                       |
| warmtepomp                            | 0                        | 0                   | 0                       |
| oplaadpunt elektrische auto           | 0                        | 0                   | 0                       |
| alarminstallatie                      | 0                        | 0                   | 0                       |
| rookmelders (3)                       | <b>X</b>                 | 0                   | 0                       |
| CO2-melders (1)                       | <b>X</b>                 | 0                   | 0                       |
| airco's (2019)                        | <b>X</b>                 | 0                   | 0                       |
| waterontharder                        | <b>X</b>                 | 0                   | 0                       |
|                                       |                          |                     |                         |
| lease- en/of huurcontracten:          |                          |                     |                         |
| -                                     | 0                        | 0                   | 0                       |
|                                       |                          |                     |                         |
| <b>Niet benoemde zaken</b>            |                          |                     |                         |
| - losse spullen tuin                  | 0                        | <b>X</b>            | 0                       |
| - struikje voortuin                   | 0                        | <b>X</b>            | 0                       |
| - toilet begane grond (douche toilet) | 0                        | 0                   | <b>X</b>                |
| -                                     | 0                        | 0                   | 0                       |

## Begane grond

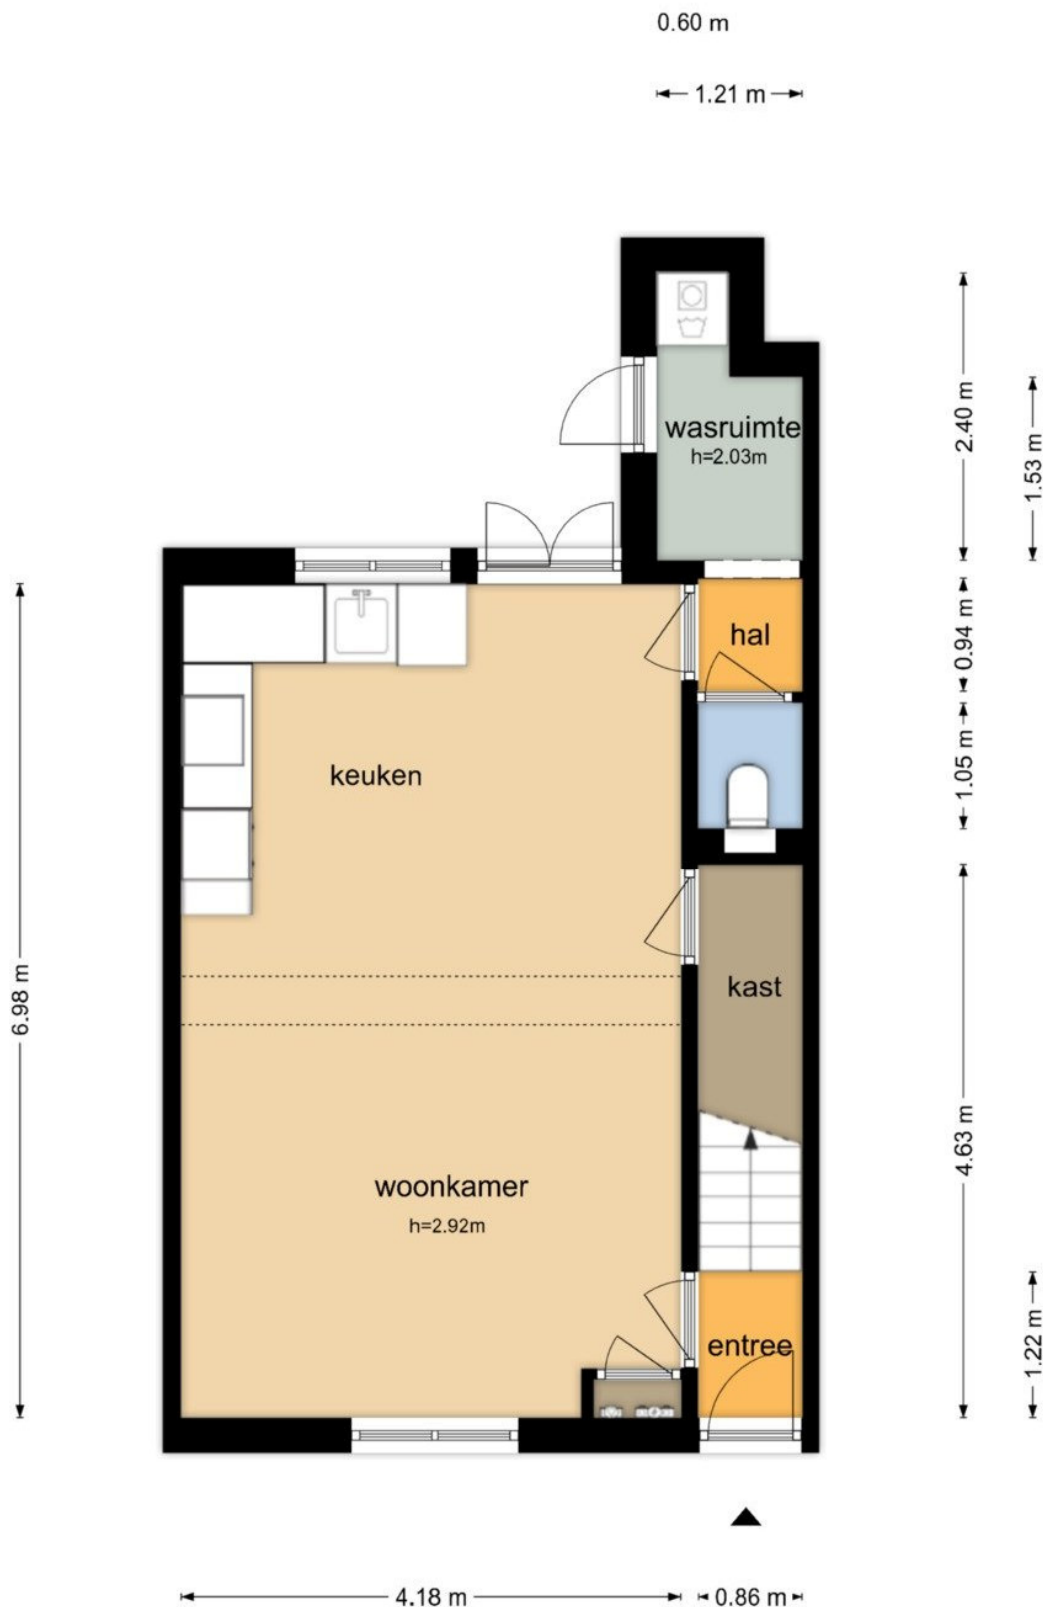


De plattegronden zijn geproduceerd voor promotionele doeleinden en ter indicatie.  
Aan de plattegronden kunnen geen rechten worden ontleend  
© www.objectenco.nl

## 1<sup>e</sup> verdieping



De plattegronden zijn geproduceerd voor promotionele doeleinden en ter indicatie.  
Aan de plattegronden kunnen geen rechten worden ontleend  
© www.objectenco.nl

## Zolder

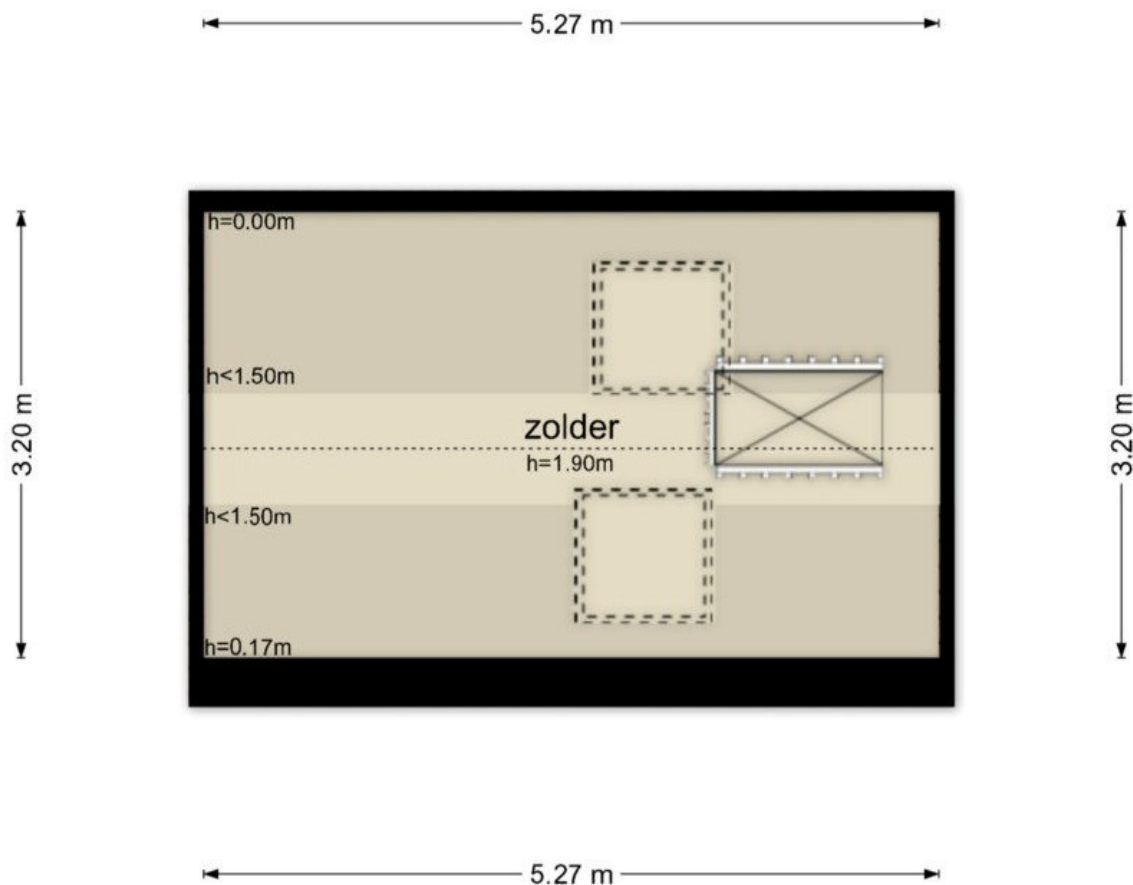

De plattegronden zijn geproduceerd voor promotionele doeleinden en ter indicatie.  
Aan de plattegronden kunnen geen rechten worden ontleend  
© [www.objectenco.nl](http://www.objectenco.nl)



12345

25

Deze kaart is noordgericht

Perceelnummer

Huisnummer

Vastgestelde kadastrale grens

Voorlopige kadastrale grens

Administratieve kadastrale grens

Bebouwing

Schaal 1: 500

Kadastrale gemeente

Sectie

Perceel

Kampen

F

8073

Voor een eensluitend uittreksel, geleverd op 19 februari 2026

De bewaarder van het kadaster en de openbare registers

Aan dit uittreksel kunnen geen betrouwbare maten worden ontleend.

De Dienst voor het kadaster en de openbare registers behoudt zich de intellectuele eigendomsrechten voor, waaronder het auteursrecht en het databankenrecht.

kadaster

## Vragenlijst over de woning

1

Nederlandse Coöperatieve vereniging van Makelaars en Taxateurs in onroerende goederen NVM U.A.



## Vragenlijst voor de verkoop van een woning

Indien u dat nodig vindt, kunt u nadere informatie geven aan het einde van deze vragenlijst of bij de tekst. Als u twijfelt over de juiste beantwoording of als u een vraag niet begrijpt, zet dan een vraagteken voor de vraag. Neem vervolgens zo snel mogelijk contact op met uw NVM-makelaar. Indien de vraag niet van toepassing is kunt u deze doorhalen. Een kopie van de vragenlijst over de woning wordt verstrekt aan de koper. Tevens wordt doorgaans een kopie van de vragenlijst als bijlage aan de koopakte gehecht.

### Woning

In de vragenlijst wordt de term 'woning' gebruikt. De term woning moet ruim worden uitgelegd. De term 'woning' in de vragenlijst ziet op de gehele onroerende zaak inclusief de aanhorigheden, zoals bijvoorbeeld een garage, berging, loods, tuin e.d.

### Doel vragenlijst

De vragenlijst geeft vorm, inhoud en structuur aan de mededelingsplicht. De mededelingsplicht strekt niet verder dan dat u als verkoper ten tijde van het sluiten van de overeenkomst aan de koper mededeelt wat u bekend is omtrent de woning. De vragenlijst beoogt geen garanties te geven, maar heeft een informatief karakter.

Doorgaans de meeste vragen uit de vragenlijst kunt u beantwoorden met 'ja', 'nee' of 'niet bekend'. De open vragen zijn voorzien van een tekstveld. Hier kunt u zelf uw antwoord formuleren. Als u geen antwoord kunt geven op de vraag, dan kunt u aangeven dat het antwoord u niet bekend is.

### Gegevens over de woning:

Adres te verkopen woning:

Spuistraat 2 Kampen.

### 1. Bijzonderheden

- a. Zijn er nadat u het perceel in eigendom hebt gekregen nog andere, eventuele aanvullende notariële of onderhandse akten opgesteld met betrekking tot het perceel? ☒ ja ☐ nee

Zo ja, welke? *akte van verdeling*

- b. Zijn er mondelinge of schriftelijke afspraken gemaakt over aangrenzende percelen (denk hierbij aan regelingen voor het gebruik van een poort, schuur, garage, tuin, overeenkomsten met meerdere burens toeleggingen, erfafscheidingen)?

☐ niet bekend ☐ ja ☒ nee

Zo ja, welke zijn dat?

- c. Wijken de huidige terreinafscheidingen af van de kadastrale eigendomsgrenzen (denk hierbij ook aan strookjes grond van de gemeente die u in gebruik heeft, of grond van u die gebruikt wordt door de burens)?

☐ niet bekend ☐ ja ☒ nee

Zo ja, waaruit bestaat die afwijking?

## Vragenlijst over de woning

- d. Is een gedeelte van de woning, schuur, garage of schutting gebouwd op grond van de burens of andersom?  
☐ niet bekend ☐ ja ☒ nee

Zo ja, graag nader toelichten:

- e. Heeft u grond van derden in gebruik?  
☐ niet bekend ☐ ja ☒ nee

Zo ja, welke grond?

- f. Rusten er 'bijzondere lasten en beperkingen' op de woning en/of het perceel (*Bijzondere lasten en beperkingen kunnen privaatrechtelijke beperkingen zijn zoals (lijdende) erfdienstbaarheden (bijvoorbeeld een recht van overpad), kwalitatieve verplichtingen, kettingbedingen, vruchtgebruik, voorkeursrecht (bijvoorbeeld een eerste recht van koop), opstalrecht, erfpacht, huurkoop. Het kan ook gaan om publiekrechtelijke beperkingen zoals een aanschrijving van de gemeente in het kader van een illegale verbouwing*)?

☐ ja ☒ nee

Zo ja, welke?

- g. Is de Wet voorkeursrecht gemeenten van toepassing?  
☐ ja ☒ nee

- h. Is er een anti-speculatiebeding en/of zelfbewoningsplicht van toepassing op de woning?

☐ ja ☒ nee

Zo ja, hoe lang nog?

- i. Is er sprake van een beschermd stads- of dorpsgezicht of loopt er een procedure tot aanwijzing daartoe?  
☒ ja ☐ nee

Is er sprake van een gemeentelijk-, provinciaal-of rijksmonument of loopt er een procedure tot aanwijzing daartoe?

☐ ja ☒ nee

Is er volgens het bestemmingsplan sprake van een beeldbepalend of karakteristiek object?

ja ☒ nee

- j. Is er sprake (geweest) van ruilverkaveling?  
☐ ja ☒ nee

Zo ja, moet u hiervoor ruilverkavelingsrente betalen?

☐ ja ☒ nee

Zo ja, hoeveel en voor hoe lang?

Bedrag: €

Duur:

- k. Is er sprake van onteigening?  
☐ ja ☒ nee

- l. Is de woning of de grond geheel of gedeeltelijk verhuurd of bij anderen in gebruik?

☐ n.v.t. ☐ ja ☒ nee

Zo ja:

Is er een huurcontract/ gebruiksovereenkomst?

☐ ja ☒ nee

Indien er geen contract of overeenkomst is, beschrijf hieronder wat (mondeling) met de huurder/ gebruiker is afgesproken:

Welk gedeelte is verhuurd/ in gebruik gegeven?

Welke delen vallen onder gezamenlijk gebruik?

## Vragenlijst over de woning

Welke zaken zijn van de huurder en mag hij verwijderen bij ontruiming (bijvoorbeeld geiser, keuken, lampen)?

Heeft de huurder een waarborgsom gestort?

☒ n.v.t

☐ ja ☐ nee

Zo ja, hoeveel? €

Heeft u nog andere afspraken met de huurders gemaakt?

☒ n.v.t

☐ ja ☐ nee

Zo ja, welke?

- m. Is er over de woning een geschil/procedures gaande, al dan niet bij de rechter, huurcommissie of een andere instantie (bijvoorbeeld onteigening/kwesties met burens, zoals erfdienstbaarheden, recht van overpad, erfafscheidingen e.d.)?

☐ ja ☒ nee

Zo ja, welke is/zijn dat?

- n. Is er bezwaar gemaakt tegen de waardebeschikking WOZ?

☐ ja ☒ nee

Zo ja, toelichting:

- o. Zijn er door de overheid of nutsbedrijven verbeteringen of herstellingen voorgeschreven of aangekondigd die nog niet naar behoren zijn uitgevoerd?

☐ ja ☒ nee

Zo ja, welke?

- p. Zijn er in het verleden subsidies of premies verstrekt die bij verkoop van de woning voor een deel kunnen worden teruggevorderd?

☐ ja ☒ nee

Zo ja, welke?

- q. Is de woning onbewoonbaar verklaard of in het verleden ooit onbewoonbaar verklaard geweest?

☐ ja ☒ nee

Zo ja, waarom?

- r. Is er bij verkoop sprake van een omzetbelastingheffing (bijvoorbeeld omdat het een voormalig bedrijfsonroerendgoed is, of een woning met praktijkgedeelte, of omdat u pas ingrijpend verbouwd hebt)?

☐ ja ☒ nee

Zo ja, waarom?

- s. Hoe gebruikt u de woning nu (bijvoorbeeld woning, praktijk, winkel, opslag)?

Woning

Is dat gebruik volgens de gemeente toegestaan?

☒ ja ☐ nee

Zo nee, heeft de gemeente dit strijdige gebruik wel eens bij u aangekaart?

☐ ja ☐ nee

Hoe heeft de gemeente dit strijdige gebruik bij u aangekaart?

- t. Wat is de gezinssamenstelling van de burens?

Spuistraat 4/6 alleenstaande oude vrouw  
groenestraat onbehuurd (net verhuurd)

## Vragenlijst over de woning

### 2. Gevels

- a. Is er sprake (geweest) van vochtdoorslag of aanhoudend vochtige plekken op de gevels? ☒ ja ☐ nee  
 Zo ja, waar? *gevels zijn steeds voor zetwanden geplaatst.*
- b. Zijn er (gerepareerde) scheuren/beschadigingen in/aan de gevels aanwezig? ☒ ja ☐ nee  
 Zo ja, waar? *achterzijde*
- c. Zijn de gevels tijdens de bouw geïsoleerd? ☐ niet bekend ☐ ja ☒ nee  
 Zo nee, zijn de gevels daarna (deels) geïsoleerd? ☐ niet bekend ☒ ja ☐ nee  
 Zo ja, wanneer heeft de isolatie van de gevels plaatsgevonden en met welk isolatiemateriaal?  
*2019, glaswol*
- Heeft u een certificaat of bewijs van het na-isoleren? ☒ ja ☐ nee  
 Is er sprake van volledige isolatie? ☐ niet bekend ☒ ja ☐ nee  
 Zo nee, welke delen van de gevels zijn er niet geïsoleerd?
- d. Zijn de gevels ooit gereinigd? ☐ niet bekend ☐ ja ☒ nee  
 Zo ja, volgens welke methode en wanneer?

### 3. Dak(en)

- a. Hoe oud zijn de daken ongeveer?  
 Platte daken: *dakkapel straat, 2002 dakkapel tuin, 2009*  
 Overige daken: *oakpannen 1899 bijkeuken, 2017*  
☐ niet bekend  
☒ niet bekend
- b. Heeft u last van daklekkages (gehad)? ☐ ja ☒ nee  
 Zo ja, waar?
- c. Zijn er in het verleden gebreken geconstateerd aan de dakconstructie zoals scheve, doorbuigende, krakende, beschadigde en/of aangetaste dakdelen? ☒ ja ☐ nee  
 Zo ja, waar? *pannedak constructie versterkt in 2010*
- d. Heeft u het dak al eens (gedeeltelijk) laten vernieuwen c.q. laten repareren? ☐ ja ☒ nee  
 Zo ja, welk (gedeelte van het) dak en waarom?
- e. Is het dak tijdens de bouw geïsoleerd?  
 Platte daken: ☐ niet bekend ☒ ja ☐ nee  
 Overige daken: ☐ niet bekend ☐ ja ☒ nee

## Vragenlijst over de woning

Zo nee, is het dak daarna geïsoleerd?

Platte daken:

☐ niet bekend ☒ ja ☐ nee

Overige daken:

☐ niet bekend ☒ ja ☐ nee

Zo ja, wanneer heeft de isolatie plaatsgevonden en met welk isolatiemateriaal?

2018-2019, glaswol

Heeft u een certificaat of bewijs van het na-isoleren?

☒ ja ☐ nee

Is er sprake van volledige isolatie?

Platte daken:

☐ niet bekend ☒ ja ☐ nee

Overige daken:

☐ niet bekend ☒ ja ☐ nee

Zo nee, welke delen zijn er niet geïsoleerd?

f. Zijn de regenwaterafvoeren lek of verstopt?

☐ ja ☒ nee

Zo ja, toelichting:

g. Zijn de dakgoten lek of verstopt?

☐ ja ☒ nee

Zo ja, toelichting:

### 4. Kozijnen, ramen en deuren

a. Van welk materiaal zijn de buitenkozijnen gemaakt (bijvoorbeeld hout, kunststof of aluminium of een andersoortig materiaal)? hout

b. Wanneer zijn de buitenkozijnen, ramen en deuren voor het laatst geschilderd? 2024

Is dit gebeurd door een erkend schildersbedrijf?

☐ ja ☒ nee

Zo ja, door wie? WEL DOOR EEN 'SCHILDERS' UITGEVOERD

c. Functioneren alle scharnieren en sloten?

☒ ja ☐ nee

Zo nee, toelichting:

d. Zijn voor alle afsluitbare deuren, ramen etc. sleutels aanwezig?

☒ ja ☐ nee

Zo nee, voor welke deuren, ramen etc. niet?

e. Is er sprake van isolerende beglazing?

☒ ja ☐ nee

Zo ja, welk type glas (bijvoorbeeld HR, HR+, HR++ of HR+++; zie de glassponning waarin doorgaans staat vermeld welke type glas er is geplaatst)? DUBBEL, HR, HR++

Is er sprake van isolerende beglazing in de gehele woning?

☒ ja ☐ nee

Zo nee, welke ramen zijn niet geïsoleerd?

RAAMPJE VOORDEUR IS ENKEEL GLAS

## Vragenlijst over de woning

- f. Is er bij de isolerende beglazing sprake van condensvorming tussen het glas (*denk aan lekkende ruiten*)?  
☐ ja ☒ nee  
 Zo ja, waar?

### 5. Vloeren, plafonds en wanden

- a. Is er sprake (geweest) van vochtdoorslag of optrekkend vocht op de vloeren, plafonds en/of wanden?  
☒ ja ☐ nee  
 Zo ja, waar? **FUNDERING OP STAAL (in het zand)**  
**MINIMAAL VOCHT ACHTER VOORZETWANDEN EN IN GANG/KELDER.**
- b. Is er sprake (geweest) van schimmelvorming op de vloeren, plafonds en/of wanden?  
☐ ja ☒ nee  
 Zo ja, waar?
- c. Zijn er (gerepareerde) of (verborgen) scheuren en/of beschadigingen in/aan vloeren, plafonds en/of wanden aanwezig?  
☒ ja ☐ nee  
 Zo ja, waar? **MINIMAAL. BETREFT OUDE WONING.**
- d. Hebben zich in het verleden problemen voorgedaan met de afwerkingen (*bijvoorbeeld loszittend tegelwerk, loslatend behang of spuitwerk, holklinkend of loszittend stucwerk, etc.*)?  
☒ ja ☐ nee  
 Zo ja, waar? **buiten muren**
- e. Is er sprake (geweest) van gebreken aan de vloerconstructie, zoals scheve, doorbuigende, krakende, beschadigde en/of aangetaste vloerdelen?  
☒ ja ☐ nee  
 Zo ja, waar? **1<sup>e</sup> verdieping, zolder, Aangepast zw.**
- f. Is er sprake van vloerisolatie?  
☐ niet bekend ☒ ja ☐ nee  
 Zo ja, wanneer heeft de isolatie van de vloer plaatsgevonden en met welk isolatiemateriaal?  
**2020, Schuimbeton**  
 Heeft u een certificaat of bewijs van het na-isoleren?  
☒ ja ☐ nee  
 Is er sprake van volledige isolatie?  
☐ niet bekend ☐ ja ☒ nee  
 Zo nee, welke delen zijn er niet geïsoleerd? **gang bij voordeur, keramische tegels in bijkeuken**

### 6. Fundering, kruipruimte en kelder

- a. Is er sprake (geweest) van gebreken aan de fundering?  
☐ niet bekend ☐ ja ☒ nee  
 Zo ja, waar?
- b. Is de kruipruimte toegankelijk?  
☐ ja ☒ nee  
 Is de kruipruimte droog?  
☐ meestal ☐ ja ☐ nee  
 Zo nee of meestal, toelichting:

## Vragenlijst over de woning

- c. Is er sprake van vochtdoorslag door de kelderwand?  
Zo ja of soms, toelichting? ☐ soms ☐ ja ☒ nee
- d. Is de grondwaterstand in de afgelopen jaren waarneembaar gewijzigd of is er sprake van wateroverlast geweest?  
Zo ja, heeft dit tot problemen geleid in de vorm van water in de kruipruimte c.q. kelder? ☐ ja ☒ nee  
Zo nee, tot wat voor andere problemen heeft dit geleid? ☒ n.v.t. ☐ ja ☐ nee

## 7. Installaties

- a. Wat voor warmte-installatie(s) is/zijn er aanwezig in de woning (bijvoorbeeld cv-installatie, WTW-systeem, WKO-systeem, (hybride) warmtepomp, airconditioning, zonneboiler, elektrische boiler, pelletkachel dan wel een andere installatie)? *cv-ketel, elektrische vloerverwarming bijkeuken, airco*

Is/zijn de installatie(s) eigendom?

☒ ja ☐ nee

Zo nee, toelichting (bijvoorbeeld de installatie(s) is/ zijn gehuurd of geleased. Tevens huur-/leaseprijs vermelden):

Merk van de installatie(s): *NGFIT CW5*

Type(nummer) van de installatie(s):

Installatiedatum van de installatie(s): *2019*

Op welke datum is/zijn deze installatie(s) voor het laatst onderhouden?

Is het onderhoud uitgevoerd door een erkend bedrijf?

☒ ja ☐ nee

Zo ja, door wie? *Kagas, vld Brink koeltechniek (Airco)*

Zijn er de afgelopen tijd zaken opgevallen ten aanzien van de installatie(s) (bijvoorbeeld de cv-installatie moet meer dan 1 keer per jaar bijgevoerd worden of de installatie functioneert niet goed)? ☐ ja ☒ nee

Zo ja, wat is u opgevallen?

- c. Zijn er radiatoren die niet warm worden?  
Zo ja, welke?

☐ ja ☒ nee

- d. Zijn er radiatoren of (water)leidingen die lekken?  
Zo ja, waar en welke?

☐ ja ☒ nee

- e. Zijn er radiatoren of (water)leidingen die ooit zijn bevroren?  
Zo ja, waar?

☐ ja ☒ nee

## Vragenlijst over de woning

- f. Heeft u vloerverwarming in de woning? ☒ ja ☐ nee  
 Zo ja, betreft dit elektrische vloerverwarming, vloerverwarming met warm water of anders?

- ☒ elektrisch  
☒ warm water  
☐ overig, namelijk:

Waar bevindt zich de elektrische vloerverwarming? *bij keuken* ☐ n.v.t.

Waar bevindt zich de vloerverwarming met warm water? *woonkamer, wc, douche* ☐ n.v.t.

Waar bevindt zich de overige vloerverwarming? ☒ n.v.t.

- g. Zijn er vertrekken die niet (goed) warm worden? ☐ ja ☒ nee  
 Zo ja, welke?

- h. Heeft de woning zonnepanelen die uw eigendom zijn? ☐ ja ☒ nee  
 Heeft de woning zonnepanelen die worden gehuurd of geleased? ☐ ja ☒ nee  
 Kan het huurcontract/ leasecontract worden overgenomen door koper? ☐ niet bekend ☐ ja ☐ nee  
 Zo ja, dan overnamecontract opvragen.

Hoeveel zonnepanelen zijn er aanwezig? Aantal:

Zo ja, blijven de zonnepanelen achter? ☐ nader overeen te komen ☐ ja ☐ nee

Wat is de capaciteit van één zonnepaneel? (De capaciteit van zonnepanelen wordt uitgedrukt in Wattpiek (Wp).  
 Bijvoorbeeld één zonnepaneel levert 390 Wp)

Functioneren alle zonnepanelen? ☐ niet bekend ☐ ja ☐ nee

Wat is het merk/ type van de zonnepanelen?

Maakt u gebruik van een app om de opbrengst van de zonnepanelen te bekijken? ☐ ja ☐ nee  
 Zo ja, welke?

In welk jaar zijn de zonnepanelen geplaatst en door wie?

Jaar:

Installateur:

Is de btw over het aankoopbedrag teruggevraagd van de belastingdienst? ☐ ja ☐ nee

Hoeveel stroom heeft u het afgelopen jaar opgewekt?

Jaar:

Aantal kWh:

Hoe lang zit er nog fabrieksgarantie op de zonnepanelen?

Zijn de zonnepanelen aangeschaft met subsidie?

☐ ja ☐ nee

Zo ja, moet de subsidie worden terugbetaald?

☐ n.v.t.

☐ ja ☐ nee

Zo ja, welk bedrag moet worden terugbetaald?

€

i. In welk jaar zijn voor het laatst de aanwezige schoorsteenkanalen/rookgasafvoeren geveegd/gereinigd?

j. Wanneer heeft u de aanwezige schoorsteenkanalen voor het laatst gebruikt?

Is de trek van aanwezige schoorsteenkanalen goed?

☐ niet bekend ☐ ja ☐ nee

k. Zijn er onderdelen van de elektrische installatie vernieuwd (onder de elektrische installatie wordt verstaan alle elektra leidingen/ schakelaars stopcontacten, meterkast e.d.)?

☐ niet bekend ☒ ja ☐ nee

Zo ja, wanneer en welke onderdelen? *alles (2010-2020)*

Zijn er gebreken aan de elektrische installatie?

☐ ja ☒ nee

Zo ja, welke?

l. Is er een laadpaal aanwezig voor een elektrische auto?

☐ ja ☒ nee

Zo ja, blijft deze achter?

☐ nader overeen te komen

☐ ja ☐ nee

m. Is er mechanische ventilatie of een soortgelijk systeem aanwezig?

☒ ja ☐ nee

Zo ja, functioneert dit systeem naar behoren?

☒ ja ☐ nee

Zo nee, toelichting:

Wanneer is dit systeem voor het laatst onderhouden?

Van welk jaar is dit systeem ongeveer? *2024*

n. Is er een domoticsysteem of een soortgelijk systeem aanwezig (Een domoticsysteem bedient de verwarming, verlichting, verwarming, audio, ventilatie e.d. automatisch)?

☒ ja ☐ nee

Zo ja, functioneert dit systeem naar behoren? *SLIMME THERMOSTAT*

☒ ja ☐ nee

Zo nee, toelichting:

Van welk jaar is dit systeem ongeveer? *2019*

o. Zijn er rookmelders op ieder verdieping aanwezig?

☒ ja ☐ nee

Zo ja, hoe oud zijn de rookmelders ongeveer?

## Vragenlijst over de woning

### 8. Sanitair, riolering en keuken

- a. Zijn er beschadigingen aan wastafels, douche, bad, toiletten, gootstenen en kranen? ☐ ja ☒ nee  
Zo ja, welke?
- b. Van welk jaar is de badkamer ongeveer? 2020
- c. Lopen de afvoeren van wastafels, douche, bad, toiletten, gootstenen en kranen goed door? ☒ ja ☐ nee  
Zo nee, welke niet?
- d. Is de woning aangesloten op het gemeentelijke riool? ☒ ja ☐ nee
- e. Liggen er gres of PVC buizen onder de woning? PVC (2020)
- f. Zijn er gebreken (geweest) aan de riolering, zoals breuken, stankoverlast, lekkages, etc.? ☒ ja ☐ nee  
Zo ja, welke? met oude riolering, alles is vervangen
- g. Is er een andere voorziening, zoals een septictank, beerput of dergelijk aanwezig? ☐ niet bekend ☐ ja ☒ nee  
Zo ja, wat is er aanwezig en hoe dient dit te worden onderhouden?
- h. Van welk jaar dateert de keukenopstelling ongeveer? 2020
- i. Van welk jaar dateert de inbouwapparatuur ongeveer? INDUCTIE KOOKPLAAT, KOELKAST: 2020  
OVEN, VAATWASSEN, AFZUIGKAP: 2016-2015
- Functioneert alle inbouwapparatuur? ☒ ja ☐ nee  
Zo nee, welk inbouwapparaat functioneert niet?
- j. Heeft u een kokend water kraan (bijvoorbeeld een Quooker kraan of een soortgelijke kraan)? ☐ ja ☒ nee  
wel aansluitpunt aanwezig  
Zo ja, functioneert deze kraan naar behoren en van welk jaar is deze kraan ongeveer?

### 9. Diversen

- a. Wat is het bouwjaar van de woning? 1899
- b. Zijn er asbesthoudende materialen in/op de woning/ bijgebouw(en) aanwezig (bijvoorbeeld asbest zeil, een asbestplaat die onder en/of achter de CV ketel is geplaatst, asbesthoudend isolatiemateriaal om de verwarmingsbuis, asbesthoudend koord bij oude cv-ketels/gaskachels, asbestgolfplaten e.d.)? ☐ niet bekend ☒ ja ☐ nee  
Zo ja, welke en waar? dak beschot

## Vragenlijst over de woning

- c. Blijft er in de woning zeil achter, al dan niet vastgelijmd, dat is aangeschaft tussen 1955 en 1982?  
☐ niet bekend ☐ ja ☒ nee
- d. Is er sprake van loden leidingen in de woning?  
 Zo ja, waar? ☐ niet bekend ☐ ja ☒ nee
- e. Is er een Japanse duizendknoop aanwezig in de tuin? *(Een Japanse duizendknoop is een exotische plant, welke moeilijk te verwijderen is. De sterke wortelstokken en stengels van de Japanse duizendknoop zijn in staat om schade te veroorzaken aan gebouwen, leidingen en wegen)* ☐ niet bekend ☐ ja ☒ nee
- f. Is er in puin/asbest afval in de grond/tuin aanwezig? ☒ niet bekend ☐ ja ☐ nee
- g. Heeft u elders lekkages gehad *(dus los van het dak/ sanitair/ riolering)*? ☐ niet bekend ☐ ja ☒ nee
- h. Is de grond verontreinigd?  
 Zo ja, is er een onderzoeksrapport? ☐ niet bekend ☐ ja ☒ nee  
 Zo ja, heeft de gemeente/provincie een onderzoeks- of saneringsbevel opgelegd? ☐ n.v.t. ☐ ja ☒ nee  
☐ n.v.t. ☐ ja ☒ nee
- i. Is er een olietank aanwezig of aanwezig geweest?  
 Zo ja, is deze gesaneerd/verwijderd? ☐ niet bekend ☐ ja ☒ nee  
 Als deze is gesaneerd, waar is de olietank op het perceel gesitueerd? ☒ n.v.t. ☐ ja ☐ nee
- Is er een Kiwa-certificaat aanwezig? ☒ n.v.t. ☐ ja ☐ nee
- j. Is er sprake van overlast door ongedierte in of (rond)om de woning *(denk aan muizen, ratten, kakkerlakken, etc.)*?  
 Zo ja, waar? ☐ ja ☒ nee
- k. Is de woning aangetast door houtworm, boktor, ander ongedierte of zwam?  
 Zo ja, waar? ☐ niet bekend ☐ ja ☒ nee
- Zo ja, is deze aantasting al eens behandeld? ☒ n.v.t. ☐ ja ☐ nee  
 Zo ja, wanneer en door welk bedrijf?
- l. Is er sprake van chlorideschade (betonrot) *(betonrot komt vooral voor in kruipruimtes van woningen gebouwd tussen 1965 en 1981 die voorzien zijn van betonnen vloerelementen van het merk Kwaaitaal of Manta. Ook andere beton- elementen - bijvoorbeeld balkons - kunnen aangetast zijn)*? ☐ niet bekend ☐ ja ☒ nee  
 Zo ja, waar?

## Vragenlijst over de woning

- m. Hebben er verbouwingen en/of aanbouwen plaatsgevonden in en/of om de woning? ☒ ja ☐ nee  
 Zo ja, welke ver-/aankouwen, in welk jaartal en door welk bedrijf zijn deze uitgevoerd?  
 2018-2020
- n. Zijn er verbouwingen of uitbreidingen uitgevoerd zonder omgevingsvergunning (voorheen bouwvergunning)?  
☐ niet bekend ☒ ja ☐ nee  
 Zo ja, welke?
- o. Is er sprake van glasvezel internet? ☐ niet bekend ☒ ja ☐ nee
- p. Bent u in het bezit van een definitief energieprestatiecertificaat/energielabel? ☒ ja ☐ nee  
 Zo ja, welke label? B (v.m. 9-3-2036)

### 10. Vaste lasten

- a. Hoeveel betaalde u voor de laatste aanslag onroerendezaakbelasting? € 290,16  
 Belastingjaar: 2026
- b. Wat is de WOZ-waarde? € 289.000  
 Peiljaar: 2026
- c. Hoeveel betaalde u voor de laatste aanslag waterschapslasten? € 470,86  
 Belastingjaar: 2025
- d. Hoeveel betaalde u voor de laatste aanslag gemeentelijke belastingen (zoals rioolheffing en afvalstoffenheffing e.d.)? € 512,64  
 Belastingjaar: 2026
- e. Welke voorschotbedragen betaalt u maandelijks aan de nutsbedrijven?  
 Gas: € 289,-  
 Elektra: € 35,- (7 personen)  
 Water: €  
 Stadsverwarming: €  
 Anders: €
- Wat is uw jaarverbruik voor gas/ elektriciteit en water?  
 Gas m3 : 1335
- Elektriciteit hoog kWh :  
 Elektriciteit laag kWh :  
 Elektriciteit totaal kWh : 5956
- Water m3 : 189
- Anders: :
- Met hoeveel bewoners bewoonde u de woning? aantal: 7 bewoners

## Vragenlijst over de woning

- f. Zijn er lease- en/of huurkoopcontracten (bijvoorbeeld keuken, kozijnen, cv-ketel, etc.)? ☐ ja ☒ nee  
Zo ja, welke?

Zijn deze contracten overdraagbaar op de koper? *Let op! Veel lease- en huurkoopcontracten zijn niet langer overdraagbaar op een koper. Neem hiervoor contract op met de betreffende leverancier.*

☐ ja ☐ nee

Hoe lang lopen de contracten nog en wat is de eventuele afkoopsom?

Afkoopsom:

€

Duur:

- g. Als er sprake is van erfpacht of opstalrecht:

Hoe hoog is dan de canon per jaar?

€

Heeft u alle canons betaald?

☒ n.v.t.

☐ ja

☐ nee

Is de canon afgekocht?

☒ n.v.t.

☐ ja

☐ nee

Zo ja, tot wanneer?

- h. Heeft u alle gemeentelijke belastingen die u verschuldigd bent al betaald?

☒ ja

☐ nee

Zijn er variabele bedragen voor gemeenschappelijke poorten, inritten of terreinen?

☐ ja

☒ nee

Zo ja, hoe hoog en waarvoor?

€

- i. Heeft u, om in de straat te parkeren, een parkeervergunning nodig?

☒ ja

☐ nee

Hoeveel parkeervergunningen kunnen er maximaal worden aangevraagd?

Wat zijn de kosten voor deze parkeervergunning(en) per jaar?

€

### 11. Garanties

Zijn er lopende onderhoudscontracten en/of garantieregelingen overdraagbaar aan de koper? (zoals dakbedekking, cv-installatie, dubbele beglazing, etc.)

☒ ja


☐ nee

Zo ja, welke?

VAGAS (cv)

## Vragenlijst over de woning

### 12. Nadere informatie (overige zaken die de koper naar uw mening moet weten):

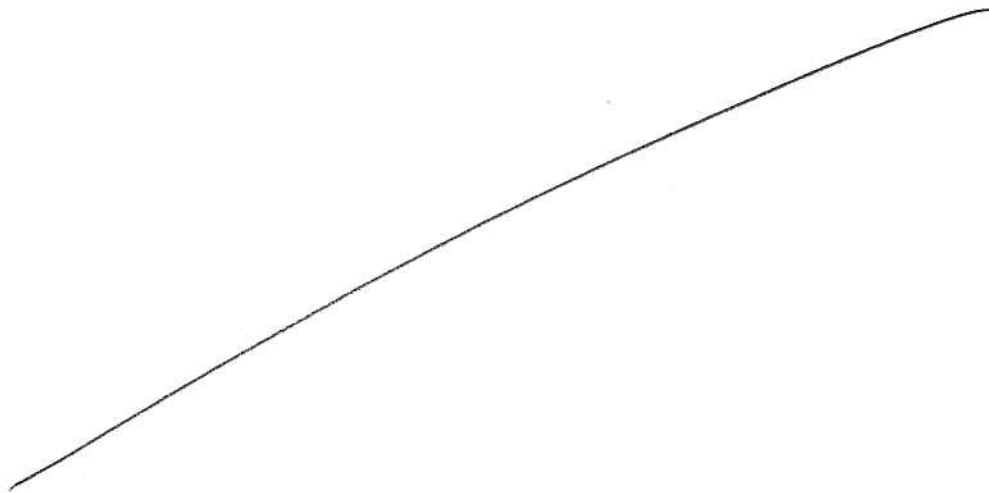

### INFORMATIEF KARAKTER VRAGENLIJST

De vragenlijst geeft vorm, inhoud en structuur aan de mededelingsplicht van verkoper. De mededelingsplicht strekt niet verder dan dat verkoper ten tijde van het sluiten van de overeenkomst aan de koper meedeelt wat hem bekend is omtrent het appartement. De vragenlijst beoogt geen garanties te geven, maar heeft een informatief karakter.

### Gegevens NVM-makelaar

Kantoornaam: **Van Dijk Makelaardij**

Adresgegevens : **Jan van Arkelstraat 30, 8266 CN Kampen**

Telefoonnummer: **06-55781257**

E-mailadres: **info@vandijkmakelaardij.nl**



### **Namens de verkoper willen wij u hartelijk danken voor de interesse in deze woning.**

De informatie in de brochure is zorgvuldig samengesteld. Er wordt geen enkele aansprakelijkheid aanvaard voor enige onvolledigheid, onjuistheid of anderszins, dan wel de gevolgen daarvan. De opgegeven maten, oppervlaktes en jaartallen zijn indicatief en kunnen afwijken van de werkelijkheid.

De vragenlijst in de brochure is door de verkoper zelf ingevuld. Wij gaan uit van de door de verkoper verstrekte informatie en kunnen niet aansprakelijk gesteld worden voor onjuiste of onvolledig verstrekte informatie door de verkoper (of diens vertegenwoordiger).

U kunt deze brochure beschouwen als een uitnodiging om de woning te bezichtigen en het eventueel doen van een bod op de woning. Van Dijk Makelaardij behartigt alleen de belangen van de verkoper, neem uw eigen NVM-aankoopmakelaar mee!

---

### **Bezichtigingen**

Bezichtigingen vinden uitsluitend plaats in overleg met Van Dijk Makelaardij.

### **Ná de bezichtiging**

Wij stellen het zeer op prijs als u ons laat weten wat u van de woning vond. Ook als de reactie niet positief is, horen wij dat graag van u. Indien deze woning niet is wat u zoekt, kunnen wij u helpen met het zoeken naar uw ideale woning. Graag bespreken wij de mogelijkheden met u.

### **Bieden / onderhandelen**

Alleen nadat u de woning heeft bezichtigd, kunt u een bod uitbrengen op de woning.

De onderhandelingen lopen uitsluitend via Van Dijk Makelaardij. Pas vanaf het moment dat de verkoper een tegenvoorstel doet, bent u daadwerkelijk in onderhandeling.

### **Onderzoekplicht koper**

Voordat u een bod uitbrengt, gaan wij er vanuit dat u ook aan uw onderzoekplicht heeft voldaan. Daartoe behoort minimaal het bestuderen van de informatie in deze brochure, het eventueel inwinnen van informatie bij de gemeente en het onderzoeken van uw financiële mogelijkheden.

### **Overeenstemming**

Er is pas sprake van overeenstemming als koper en verkoper het volledig eens zijn over de prijs, het object, de leveringsdatum en de ontbindende voorwaarden. De koper bepaalt de keuze van de notaris, tenzij vooraf duidelijk is aangegeven dat de verkoper de notaris heeft vastgesteld.

### **Bindende koopovereenkomst pas ná ondertekening koopovereenkomst**

Een mondelinge overeenstemming tussen de particuliere verkoper en de particuliere koper is nog niet bindend. Er is pas sprake van een bindende koop als partijen de koopovereenkomst hebben ondertekend. Dit vloeit voort uit artikel 7:2 Burgerlijk Wetboek. Een bevestiging van de mondelinge overeenstemming per e-mail of een toegestuurd concept van de koopovereenkomst wordt niet gezien als een 'ondertekende' koopovereenkomst. Eén dag nadat de koper een door beide partijen getekend exemplaar van de koopovereenkomst heeft ontvangen gaat de wettelijke bedenktijd van drie dagen in.

### **Waarborgsom**

In de koopakte wordt de gebruikelijke bepaling opgenomen dat de koper tot zekerheid van nakoming van zijn verplichting een waarborgsom stort of een bankgarantie stelt ter grootte van 10% van de overeengekomen koopsom. Deze dient bij de notaris binnen te zijn op de in de koopovereenkomst vastgelegde datum (maximaal zeven weken, vanaf de datum van mondelinge overeenstemming).

### **Financieringsvoorbehoud / Ontbinding**

In de koopovereenkomst kan op verzoek van de koper een voorbehoud van financiering worden opgenomen. De termijn van het financieringsvoorbehoud is maximaal 6 weken vanaf de datum van mondelinge overeenstemming. Indien de koper om financieringsredenen de koop van de gekochte woning wenst te ontbinden, dient deze mededeling schriftelijk en goed gedocumenteerd via gangbare communicatiemiddelen te geschieden. Onder 'goed gedocumenteerd' wordt verstaan dat minimaal één afwijzing van een erkende geldverstreckende bankinstelling aan Van Dijk Makelaardij wordt overgelegd.

### **Eigen woning**

Indien u in het bezit bent van een eigen woning is het belangrijk te weten wat de verwachte verkoopopbrengst van uw woning zal zijn. Graag geven wij u vrijblijvend een indicatie van de te verwachten verkoopopbrengst.