

**MARTIJN
WILLEMS**

GEWOON MAKELAAR

MEIDOORN 96, CUIJK




(GE)WOON LEUKE TUSSENWONING IN DE HEESWIJKSE KAMPEN!

VRAAGPRIJS € 399.000,- K.K.



GEWOON BENEDEN

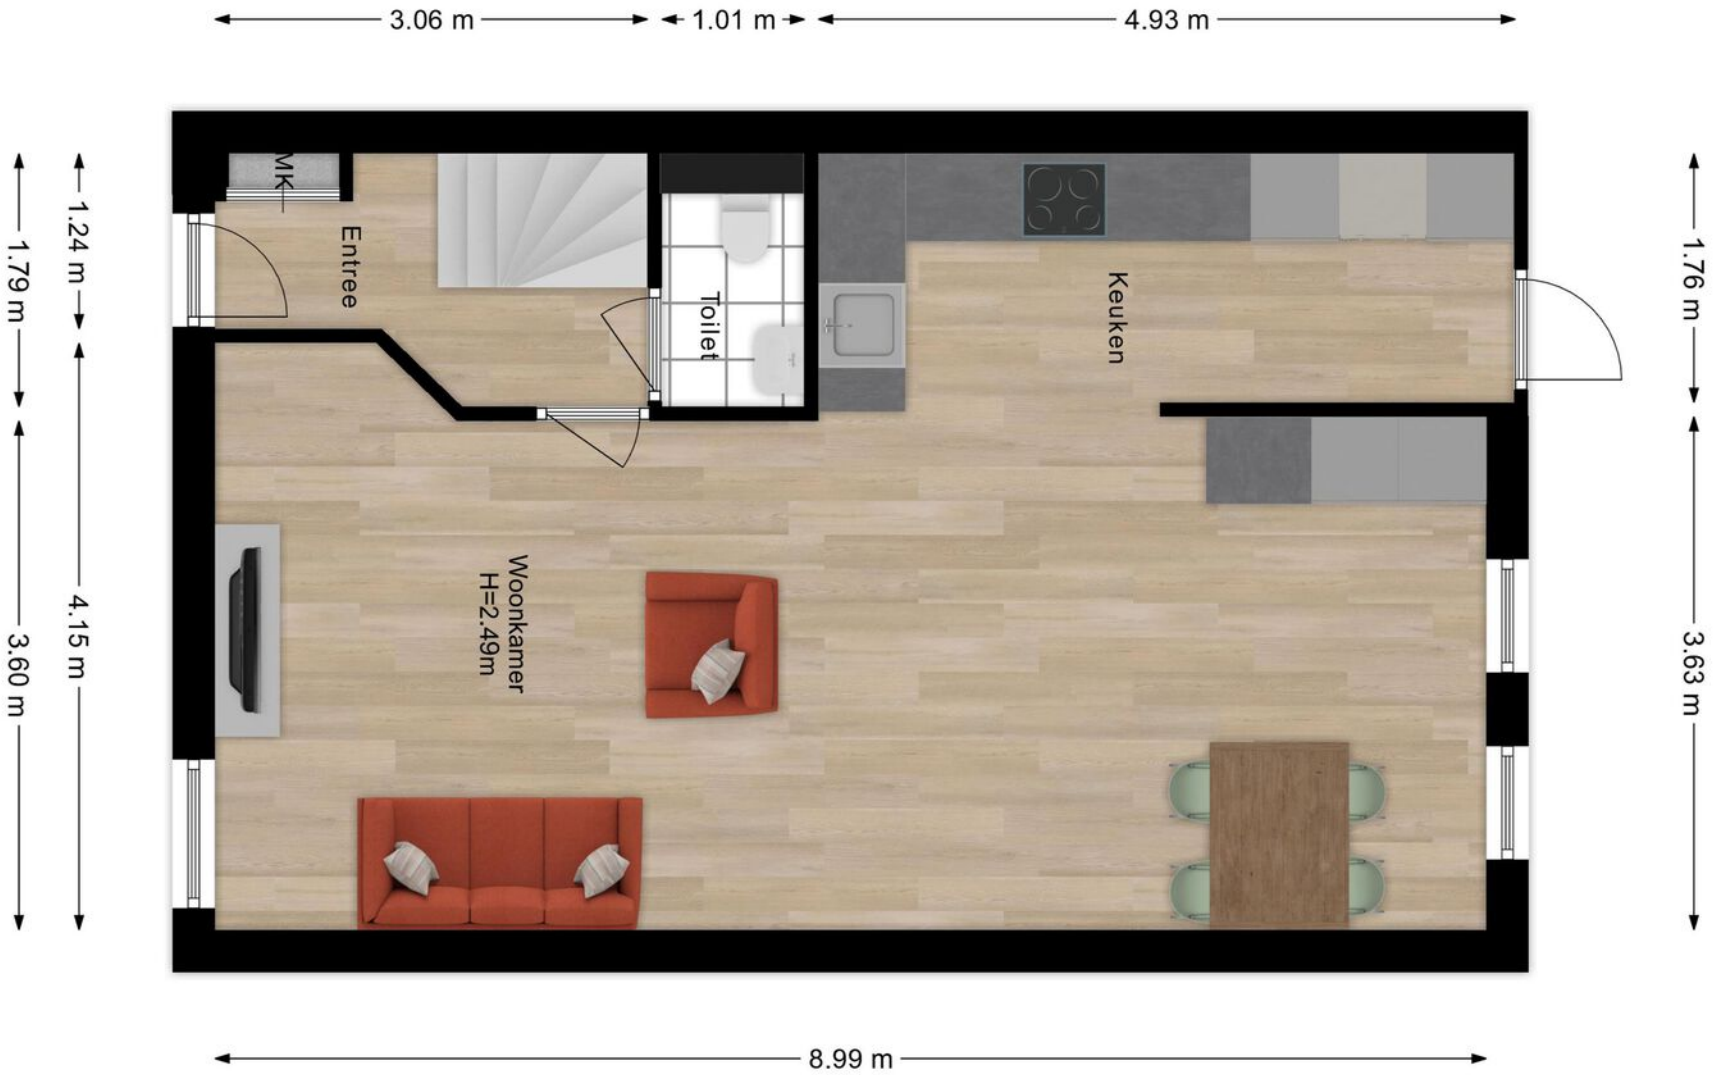



KENMERKEN



BOUWJAAR
1989



PERCEELOPPERVLAKE
202 m²



WOONOPPERVLAKTE
99 m²



AANTAL SLAAPKAMERS
3



INHOUD
347 m³




ENERGIELABEL
A





GEWOON SLAPEN

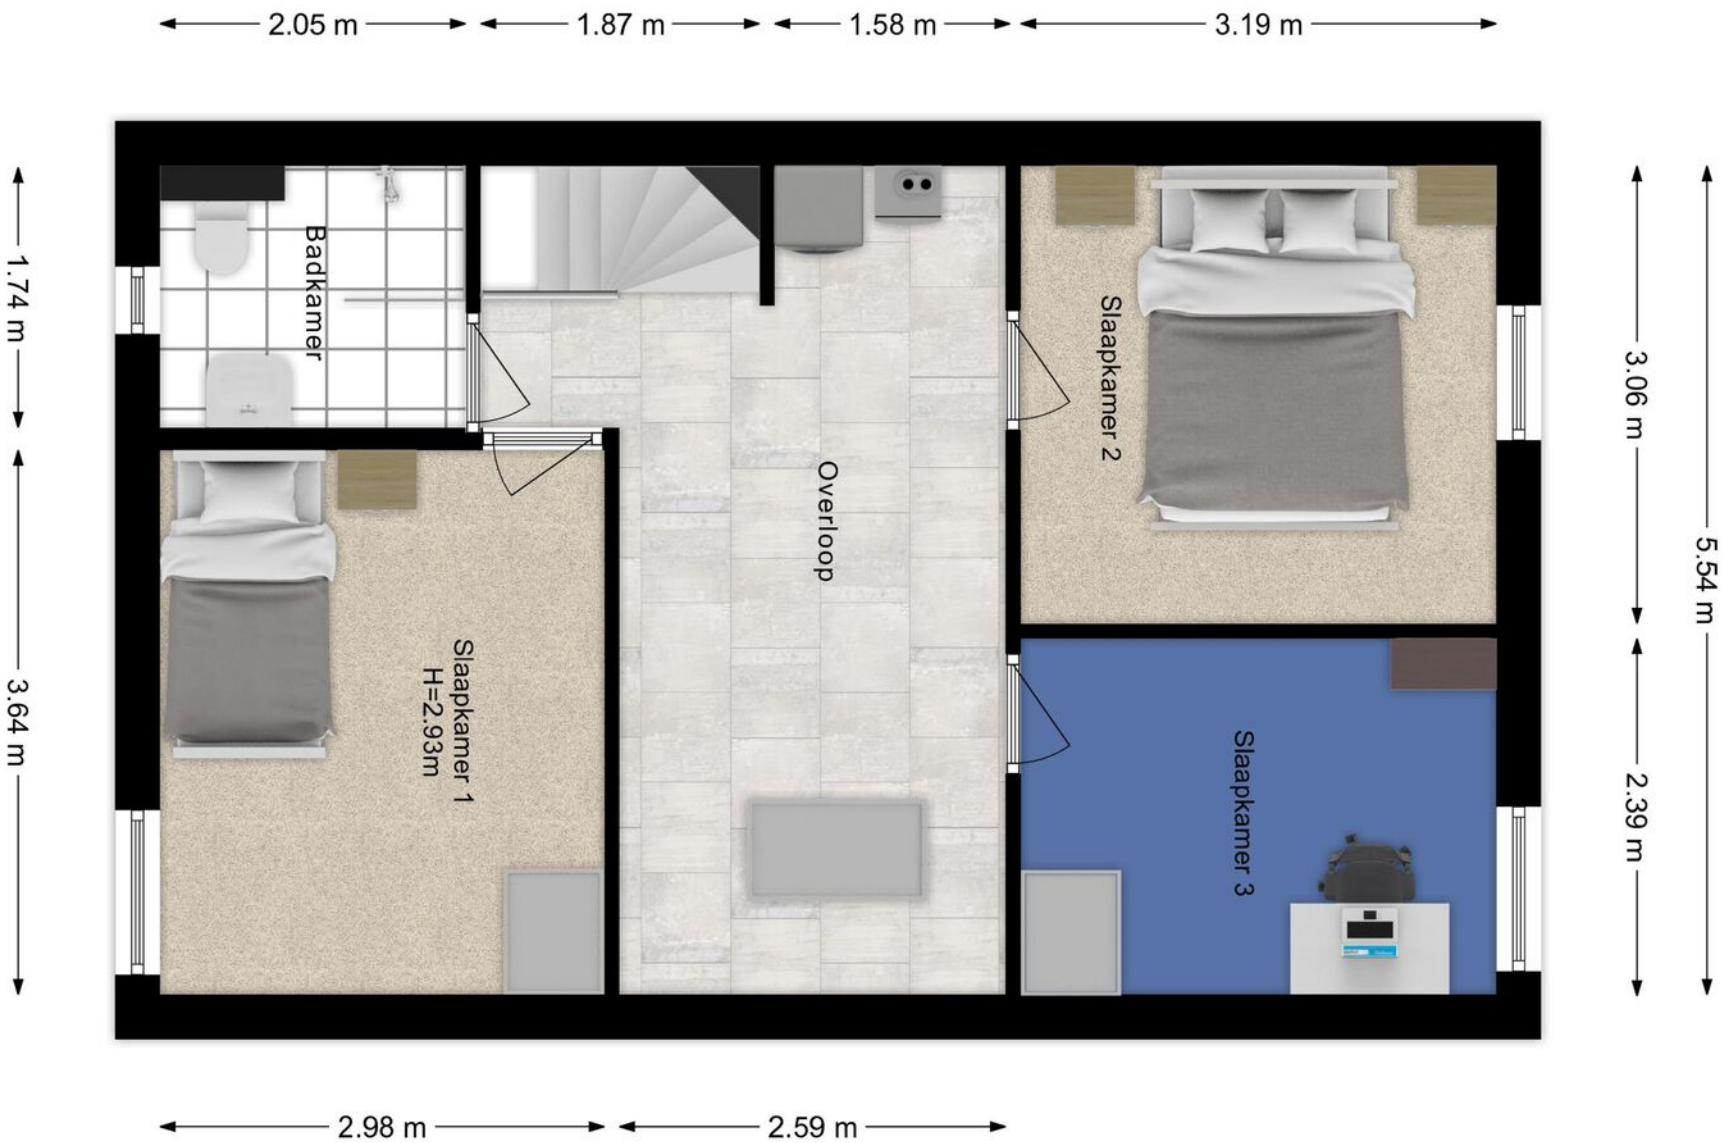





Drie slaapkamers
aanwezig waarvan twee
met een vliering.





[GE]WOON TECHNISCH

✓ ISOLATIE
muurisolatie, vloerisolatie

✓ CV KETEL
VHR 2019


✓ ASBEST/VERONTREINIGING
niet bekend

✓ ERFDIENSTBAARHEDEN
standaard
bouwerdienstbaarheden




De moderne badkamer
is uitgerust met
inloopdouche, wastafel
& wandcloset.

[GE]WOON EXTRA

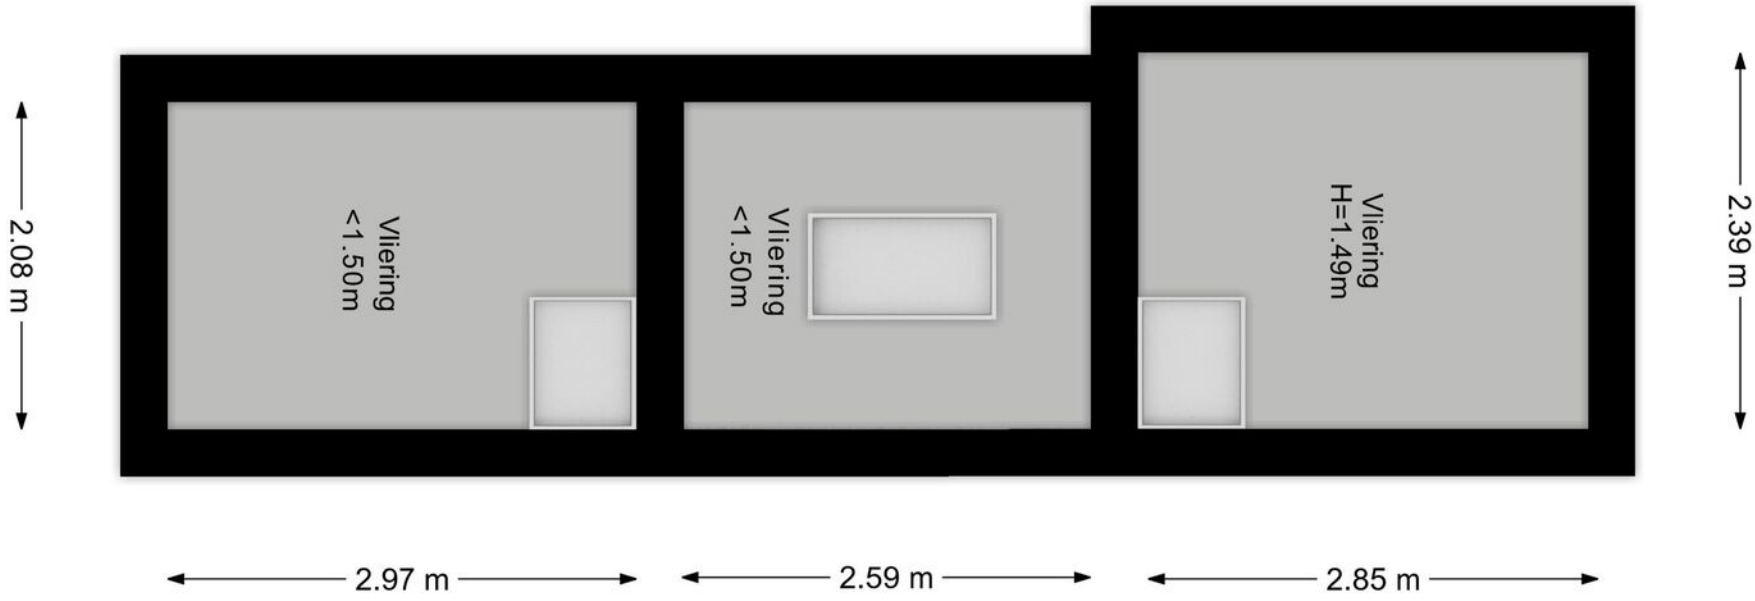

SITUATIE PLATTEGROND

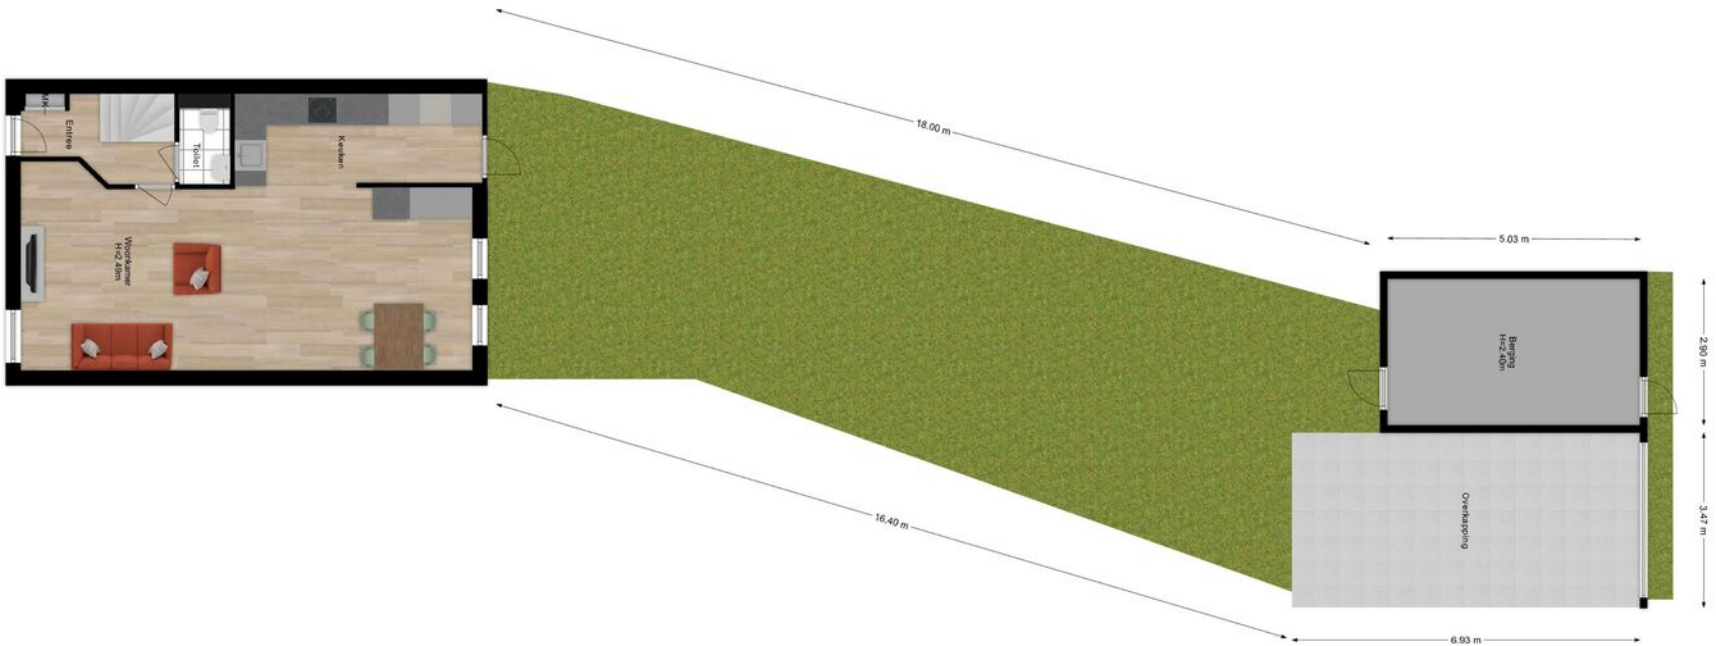



Diepe achtertuin,
gelegen op het zuiden
en voorzien van carport
en berging.





Kadastrale kaart


Uw referentie: Meidoorn 96




12345	Deze kaart is noordgericht	Schaal 1: 500	
25	Perceelnummer	Kadastrale gemeente Cuijk	
—	Huisnummer	Sectie A	
—	Vastgestelde kadastrale grens	Perceel 3652	
—	Voorlopige kadastrale grens		
—	Administratieve kadastrale grens		
—	Bebouwing		

Voor een eensluitend uittreksel, geleverd op 1 augustus 2025
De bewaarder van het kadaster en de openbare registers

Aan dit uittreksel kunnen geen betrouwbare maten worden ontleend.
De Dienst voor het kadaster en de openbare registers behoudt zich de intellectuele
eigendomsrechten voor, waaronder het auteursrecht en het databankenrecht.

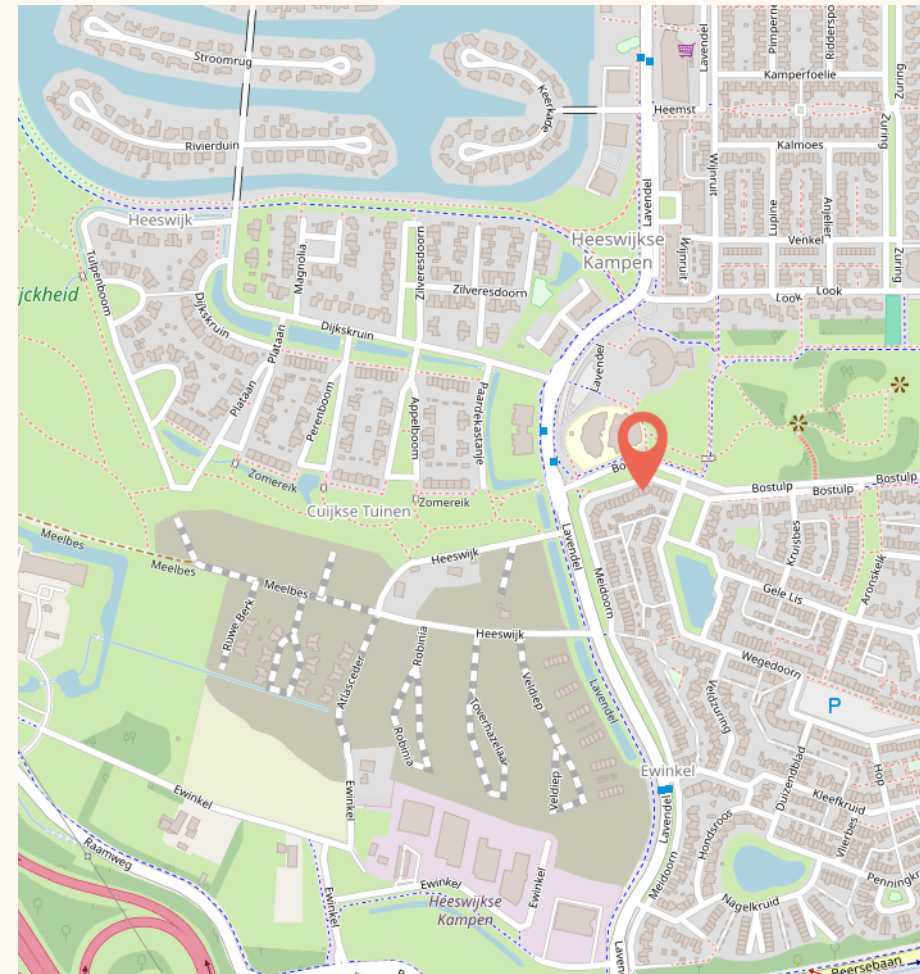

Deze woning ligt in een rustige, kindvriendelijke wijk, omringd door veel groen en water. Op korte loopafstand vind je een basisschool, kinderopvang, speeltuin en skatebaan. Recht tegenover ligt een park voor fijne wandelingen of speelplezier.

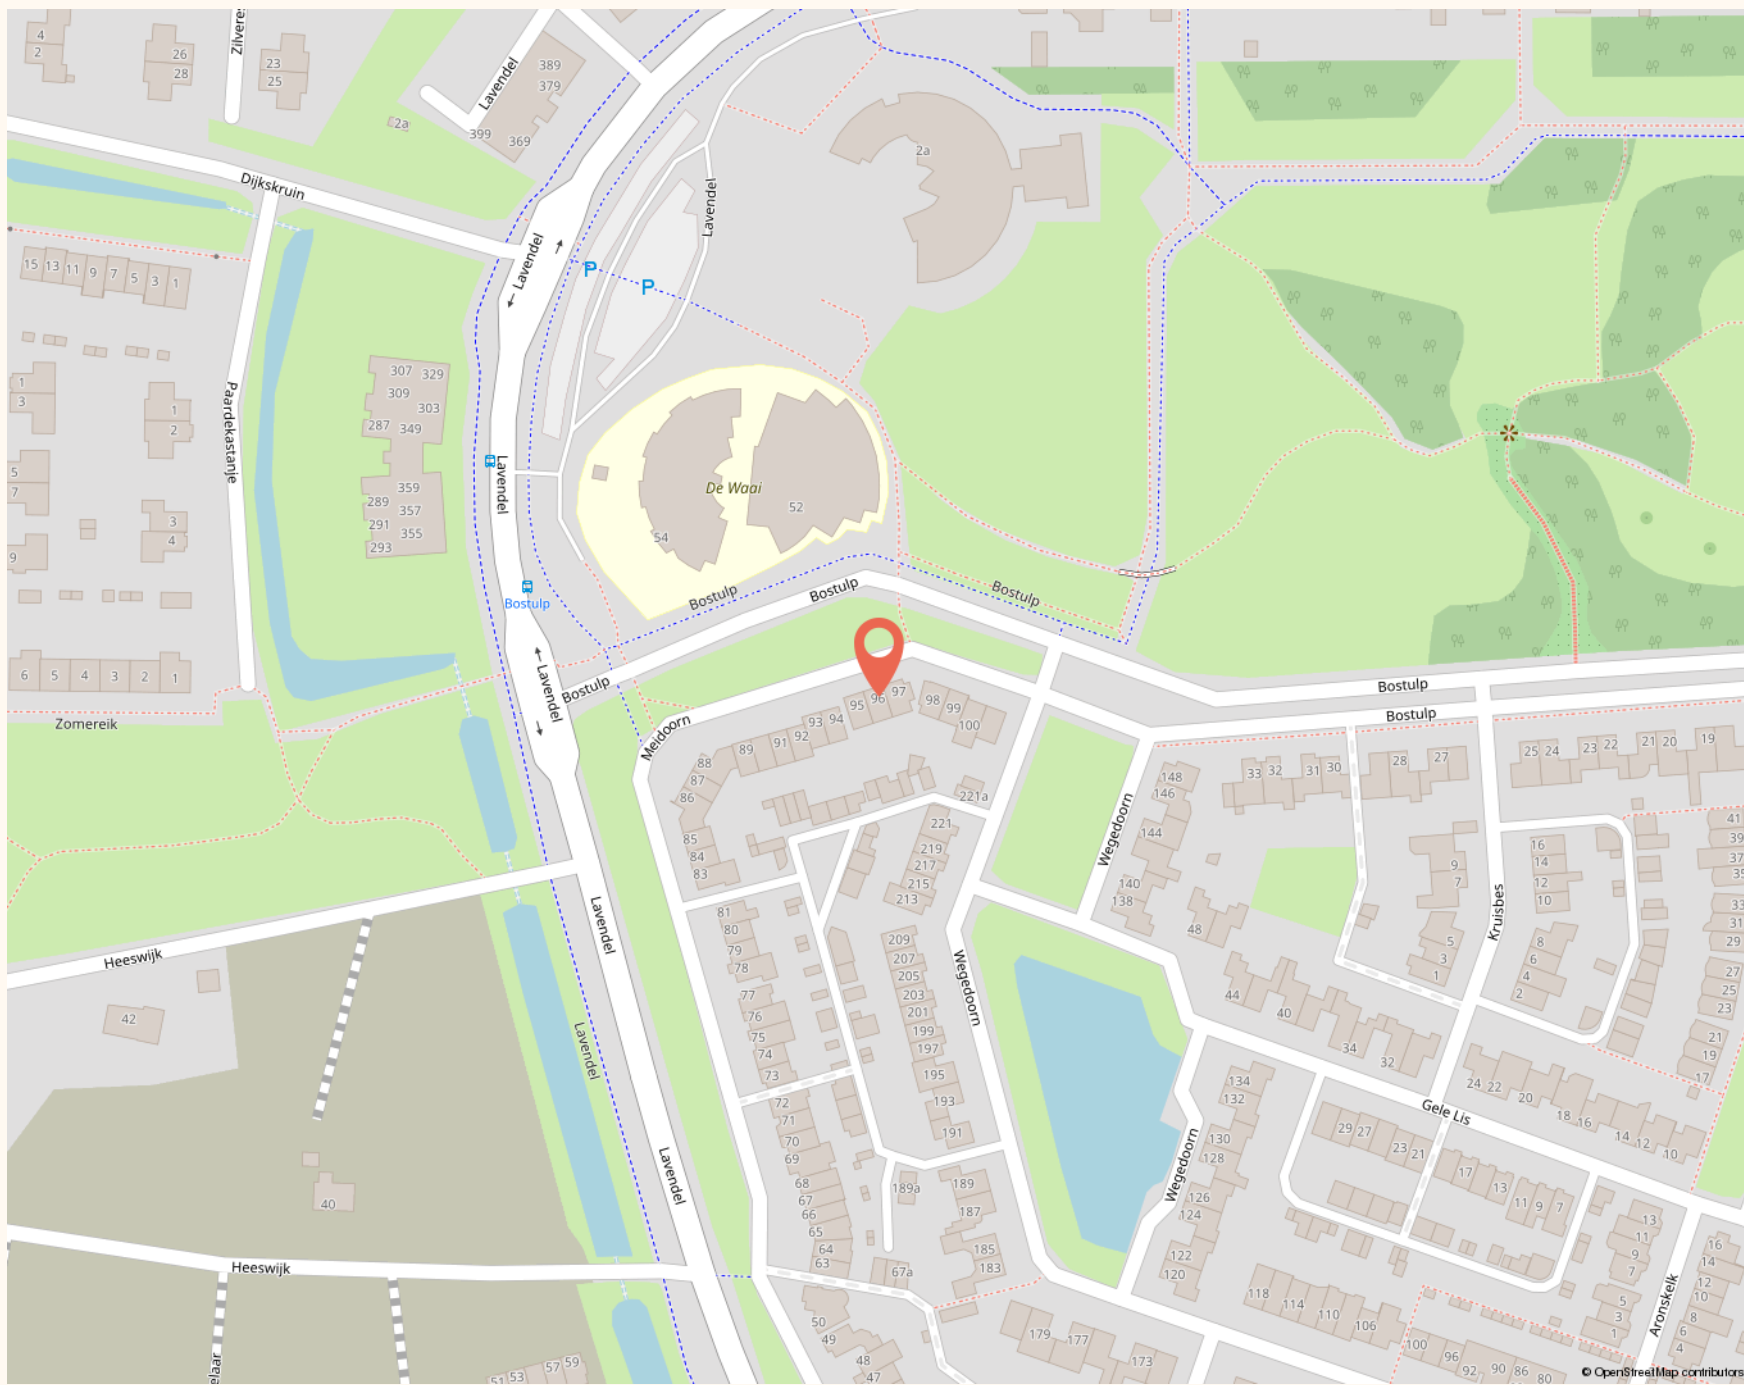

Beschrijving	Blijft achter	Gaat mee	Ter overname
Woning - Interieur			
Verlichting, te weten			
- inbouwspots/dimmers	✓		
- opbouwspots/armaturen/lampen/dimmers	✓		
- losse (hang)lampen		✓	
(Losse)kasten, legplanken, te weten			
- U kast hal boven	✓		
Raamdecoratie/zonwering binnen, te weten			
- gordijnrails	✓		
- gordijnen	✓		
- overgordijnen	✓		
- rolgordijnen	✓		
- jaloezieën	✓		
Vloerdecoratie, te weten			
- vloerbedekking	✓		
- PVC vloer hele beneden verdieping (2024)	✓		
Overig, te weten			
- spiegelwanden	✓		
Woning - Keuken			

Beschrijving	Blijft achter	Gaat mee	Ter overname
Keukenblok (met bovenkasten)	✓		
Keuken (inbouw)apparatuur, te weten			
- kookplaat	✓		
- afzuigkap	✓		
- magnetron	✓		
- oven	✓		
- koel-vriescombinatie	✓		
- vaatwasser	✓		
- 2e koel vriescombinatie (1e boven genoemd)	✓		
Woning - Sanitair/sauna			
Toilet met de volgende toebehoren			
- toilet	✓		
- toiletrolhouder	✓		
- toiletborstel(houder)	✓		
- fontein	✓		
Badkamer met de volgende toebehoren			
- douche (cabine/scherm)	✓		
- wastafel	✓		
- wastafelmeubel	✓		
- toilet	✓		
- toiletrolhouder	✓		
- toiletborstel(houder)	✓		

Beschrijving	Blijft achter	Gaat mee	Ter overname
Woning - Exterieur/installaties/veiligheid/energiebesparing			
(Voordeur)bel	✓		
Rookmelders	✓		
(Klok)thermostaat	✓		
Telefoonaansluiting/internetaansluiting	✓		
Waterslot wasautomaat	✓		
Zonnepanelen	✓		
Warmwatervoorziening, te weten			
- CV-installatie	✓		
Tuin - Inrichting			
Tuinaanleg/bestrating	✓		
Beplanting	✓		
Tuin - Verlichting/installaties			
Buitenverlichting	✓		
Tuin - Bebouwing			
(Broei)kas		✓	

GOED OM TE WETEN

WAT IS ER BIJZONDER EN UNIEK AAN DEZE WONING

✓ Elektrische vloerverwarming aanwezig

✓ 12 zonnepanelen (2022)

✓ Energielabel A

✓ Muur- en vloerisolatie aanwezig

DISCLAIMER

De informatie uit de gehele brochure is door ons met de nodige zorgvuldigheid samengesteld. Onzerzijds wordt echter geen enkele aansprakelijkheid aanvaardt voor enige onvolledigheid, onjuistheid of anderszins, dan wel de gevolgen daarvan. Alle opgegeven maten en oppervlakten zijn indicatief.

MARTIJN & CO

Makelaar Martijn Willems biedt zijn klanten een extra unieke service, genaamd Martijn&CO. Hij heeft als enige makelaar in het Land van Cuijk een unieke samenwerking met enthousiaste, professionele ondernemers in LvC onder de naam Martijn&CO. Daarnaast kunnen opdrachtgevers gebruik maken van de Martijn&CO verhuisauto. Vraag naar de voorwaarden bij ons kantoor.

CUIJK

OORSPRONG IN EEN BOCHT VAN DE MAAS, UITGEGROEID TOT EEN DORP VOL LEVEN LANGS HET WATER.

Cuijk leeft binnen én buiten. Langs de Maas en de Kraaijenbergse Plassen is ruimte voor wandelen, fietsen en ontspannen aan het water. In het dorp zelf vind je een gevarieerd aanbod aan horeca, winkels en dagelijkse voorzieningen. Voor cultuur en ontspanning zijn de schouwburg en de bioscoop vaste ontmoetingsplekken, net als de terrassen in het dorps hart.

Het treinstation, de A73 en de snelfietsroute F73 met de fietsbrug over de Maas zijn belangrijke verbinders met de rest van het Land van Cuijk en het rijk van Nijmegen.

Het dorp laat zien wat mogelijk is als een dorp samenkomt. Grote initiatieven en evenementen trekken hier brede betrokkenheid en een opvallende opbrengst, passen bij een gemeenschap die de schouders eronder zet. Diezelfde mentaliteit zie je terug in nieuwe ontwikkelingen en investeringen in sport, leefbaarheid en toekomstbestendig wonen. Cuijk blijft zich ontwikkelen met het water als anker.

Cuijk is een plek waar je elkaar kent en waat het (ge)WOON prettig georganiseerd is.



CUIJK
IS EEN
DORP
DAT DURFT
TE DENKEN
IN GROOT

DÉ MAKELAAR IN HET LAND VAN CUIJK


WIJ MAKEN GEWOON BIJZONDER


Martijn Willems startte zijn carrière als makelaar en taxateur in Boxmeer en opende later zijn eigen kantoor in Cuijk. In zijn vrije tijd verkent hij graag de natuur en omgeving van het Land van Cuijk met de Maas, de Kraaijenbergse Plassen, UNESCO-gebied de Maasheggen tot aan de Sint Anthonisbossen. Daarnaast draagt hij met zijn team een warm hart toe aan regionale verenigingen, goede doelen en evenementen.


Zijn team bestaat uit 7 medewerkers, allemaal professionals met passie voor het vak en sterke betrokkenheid bij de regio en haar inwoners, wat de basis draagt voor de persoonlijke service die zij bieden.

Wij geloven dat goed verkopen begint bij goed begrijpen. Daarom nemen wij de tijd voor mensen, hun woning en het verhaal erachter. Met kennis van de regio, aandacht voor presentatie en persoonlijke begeleiding maken wij gewoon bijzonder.

UW WOONVERHAAL (GE)WOON BIJZONDER MAKEN?

 Maasburg 13, 5431 BR Cuijk

 0485-563177

 info@makelaarmartijnwillems.nl

9,4/10

227 REVIEWS





MARTIJN WILLEMS


GEWOON MAKELAAR



WE ONTVANGEN JE GRAAG BIJ ONS OP KANTOOR

 Maasburg 13, 5431 BR Cuijk

 0485-563177

 info@makelaarmartijnwillems.nl

Ma t/m vr 10:00 - 12:30 en 13:30 - 17:30

Za 09:00 - 12:30

Zo gesloten

's avonds op afspraak

