



BANGERT 40, MEDEMBLIK

**GROOT &
NIEUWEBOER.**
MAKELAARDIJ

GROOT & NIEUWEBOER MAKELAARDIJ
TEL. 0227 545 755
www.grootnieuwweboer.nl
info@grootnieuwweboer.nl



Woonoppervlakte	: 161 m²
Perceeloppervlakte	: 386 m²
Inhoud	: 670 m³
Bouwjaar	: 1910
Type woning	: vrijstaande woning
Aantal kamers	: 5
Aantal slaapkamers	: 4
Energie label	: C
Vraagprijs	: € 600.000,- k.k.

**WORDT
DIT UW
WONING?**



OMSCHRIJVING VAN DE WONING

Vrijstaand wonen in de binnenstad, met meerdere parkeerplaatsen, een garage/berging met verdieping en een verassend grote tuin. Een onontdekt pareltje! In het leukste straatje van de binnenstad van Medemblik in de geliefde Oosthoek, op steenworp afstand van een ruim speelveld, winkels, restaurants en havens staat deze vrijstaande woning. Er is parkeerplaats voor meerdere auto's. De garage: ziet er op het oog uit als een klassiek pakhuis (en is ook qua uiterlijk zo opgezet), maar is een bouwwerk die qua bouwwaarden er uitspringt t.o.v. de huizen in de wijde omgeving. In details treden in deze, doen we graag ten tijde van de bezichtiging. Een woning met vele opties zoals kangoeroe-wonen, werken aan huis of kinderen huisvesten die de deur niet uit kunnen. Hier zijn de mogelijkheden legio en dat dan ook nog in hartje binnenstad. Kijken? Bel snel met Groot & Nieuweboer Makelaardij, dé NVM-makelaar uit Medemblik!

Indeling:

Begane grond: entree, hal met meterkast, doorzon living met dubbele schuifpui, haardpartij met houtkachel en massief Amerikaans grenen vloer, slaapkamer met aansluitend badkamer met douchehoek en wastafelmeubel, besloten keuken in lichte kleurstelling met unit in hoekopstelling met inbouwapparatuur, bijkeuken met toiletruimte, werkkast en bergkasten.

1e Verdieping: overloop, toilet met fonteintje, 3 slaapkamers.

Bijgebouw (2022): entree, werkplaats (keuken), badkamer met douche en wastafel, meterkast, garage (woonkamer).

1e Verdieping: overloop met bergkast, toilet met fonteintje, 2 ruime hobbykamers.

De tuin is echt groot te noemen, zeker voor binnenstadbegrippen. Deze ligt dan weliswaar op het oosten, maar pakt aan alle kanten de zonnestralen mee. Ach te veel om op te noemen, kom gewoon kijken!


Bijzonderheden:

- Gelijkvloers te bewonen;
- Ruime living;
- Vrijstaande garage;
- Meerdere parkeerplaatsen op eigen erf;
- Wonen met zorgwoning;
- Hartje binnenstad.

Biedingen worden alleen in behandeling genomen, wanneer de bieder de woning heeft bezichtigd.


Graag informeren wij u over het volgende:

Tussen particuliere verkoper en particuliere koper is het schriftelijkheidvereiste van toepassing. Dit betekent dat een koop is gesloten wanneer zowel de verkoper als koper de koopovereenkomst hebben ondertekend. Dit is wettelijk vastgelegd en op alle particuliere verkopen in Nederland van toepassing.

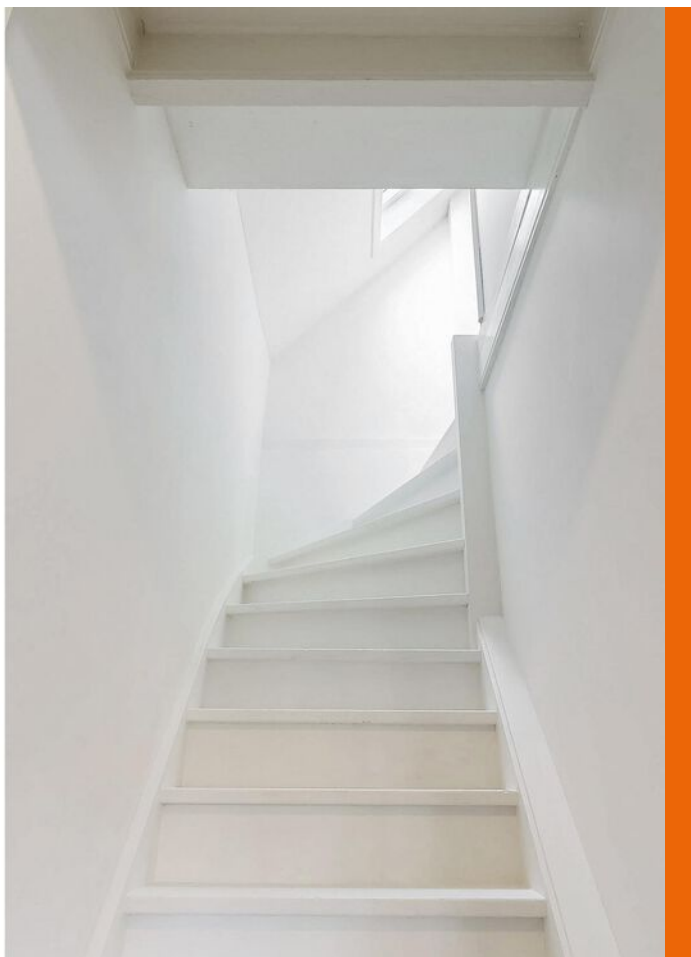








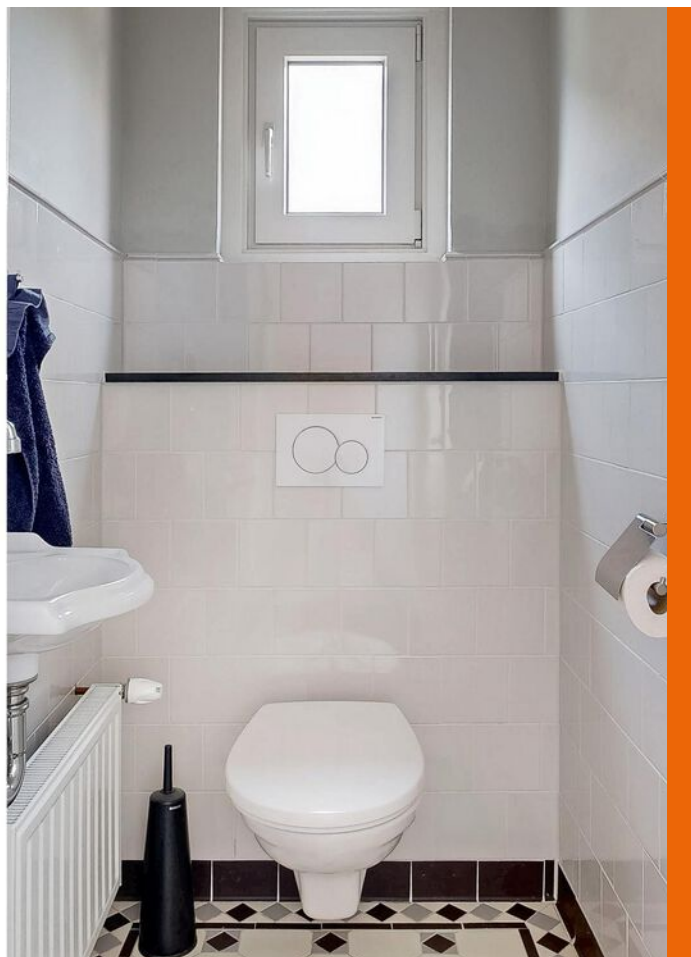





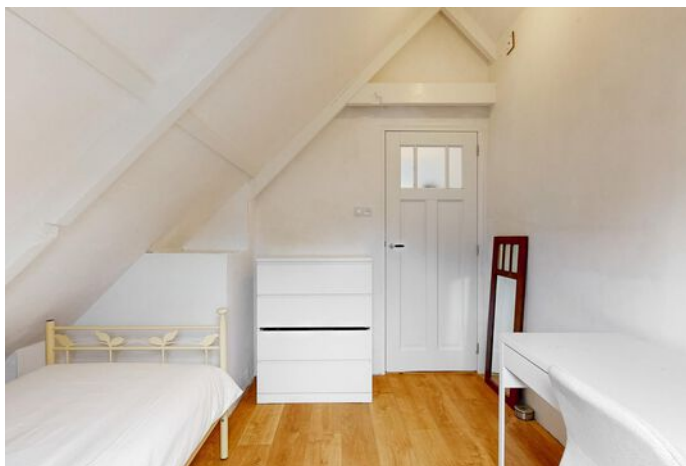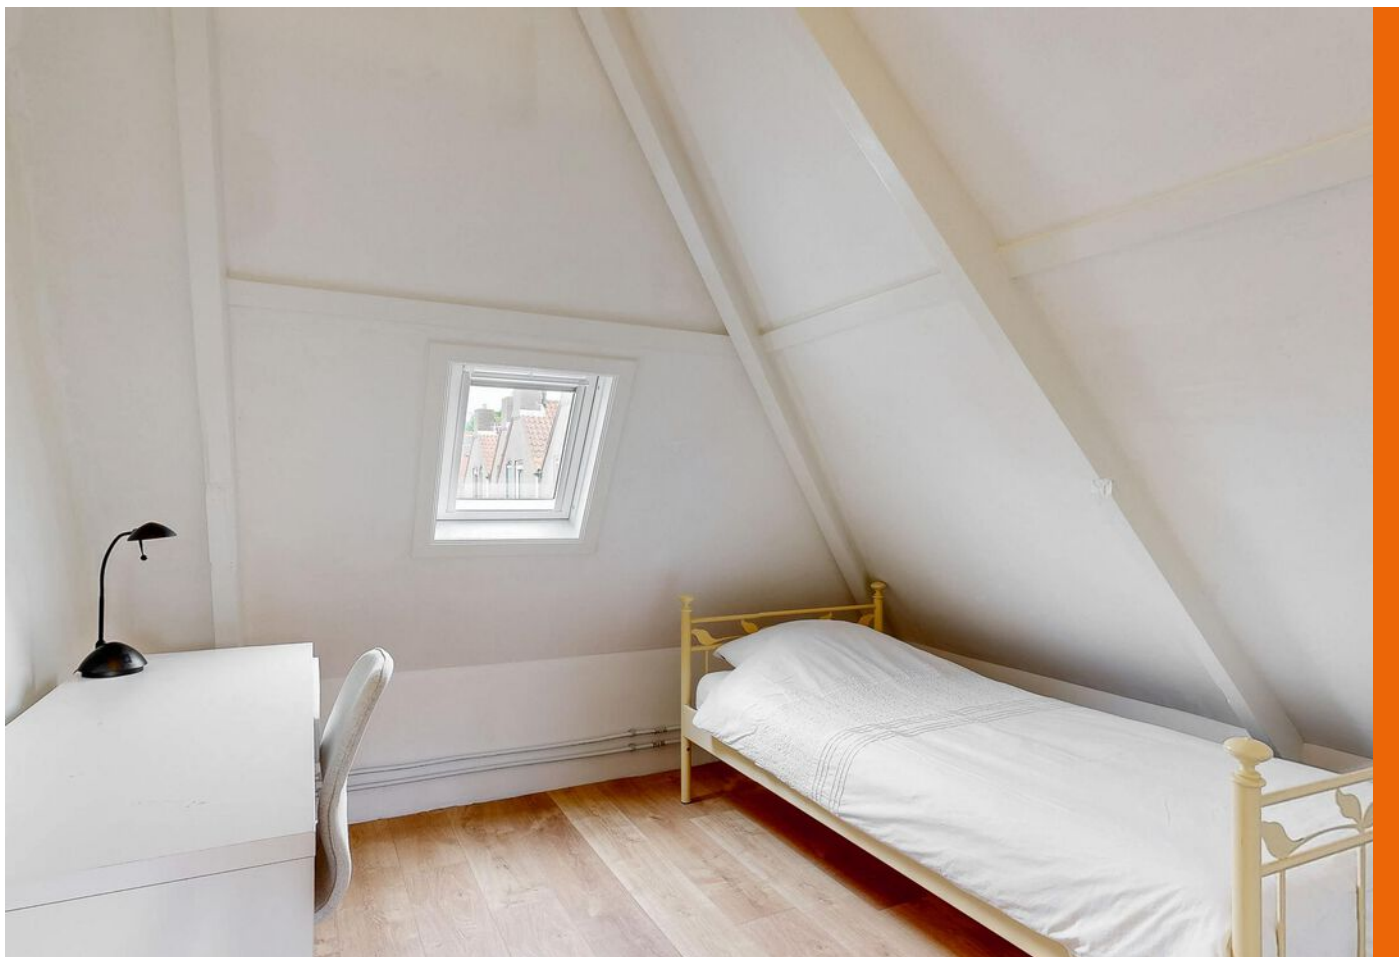

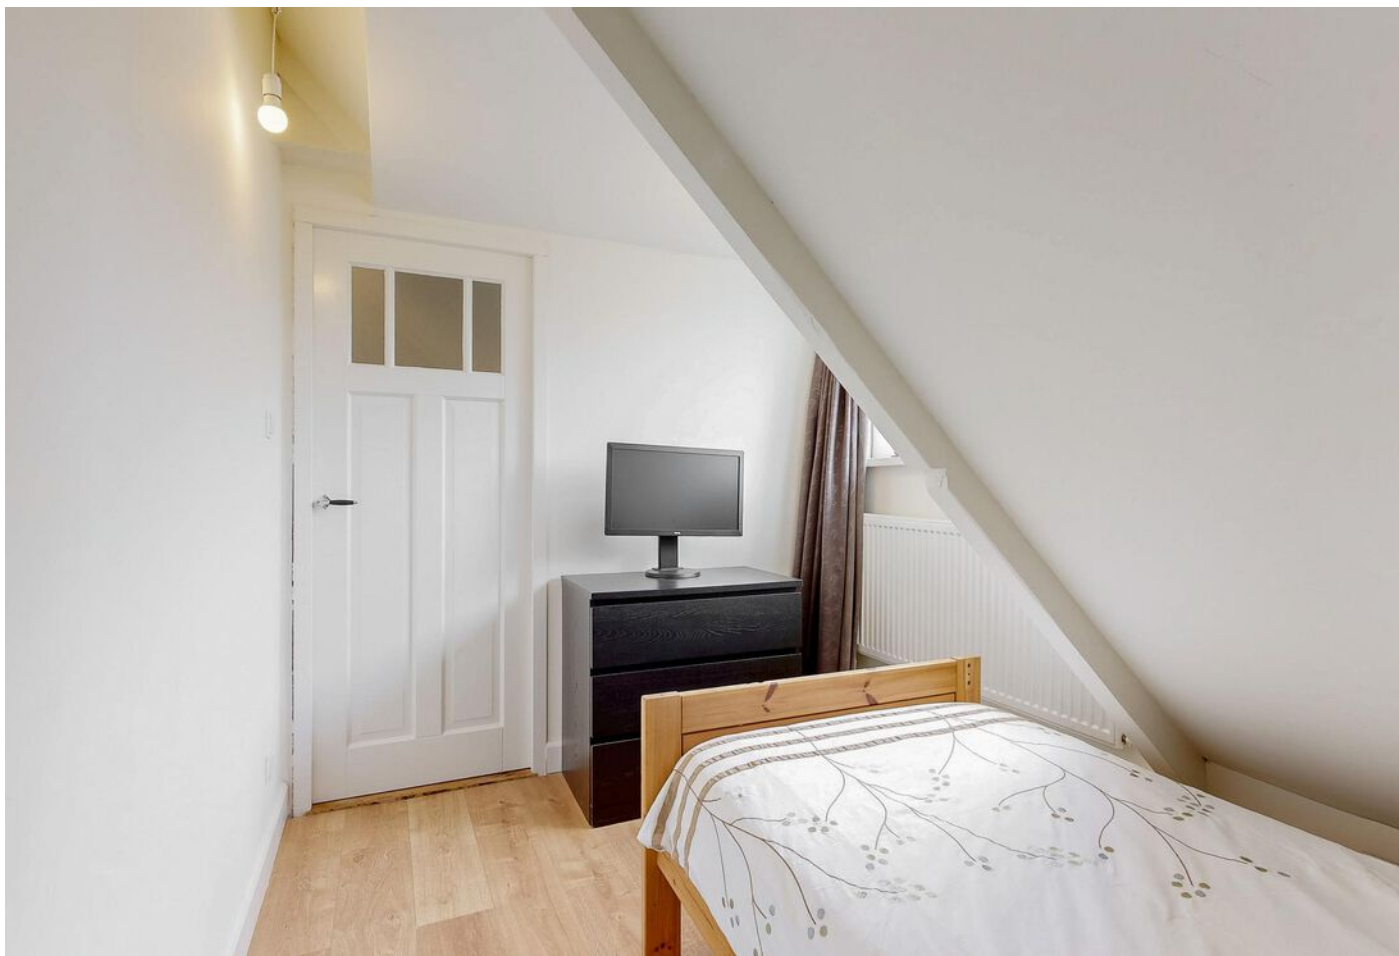

Bangert 40, Medemblik






Bangert 40, Medemblik







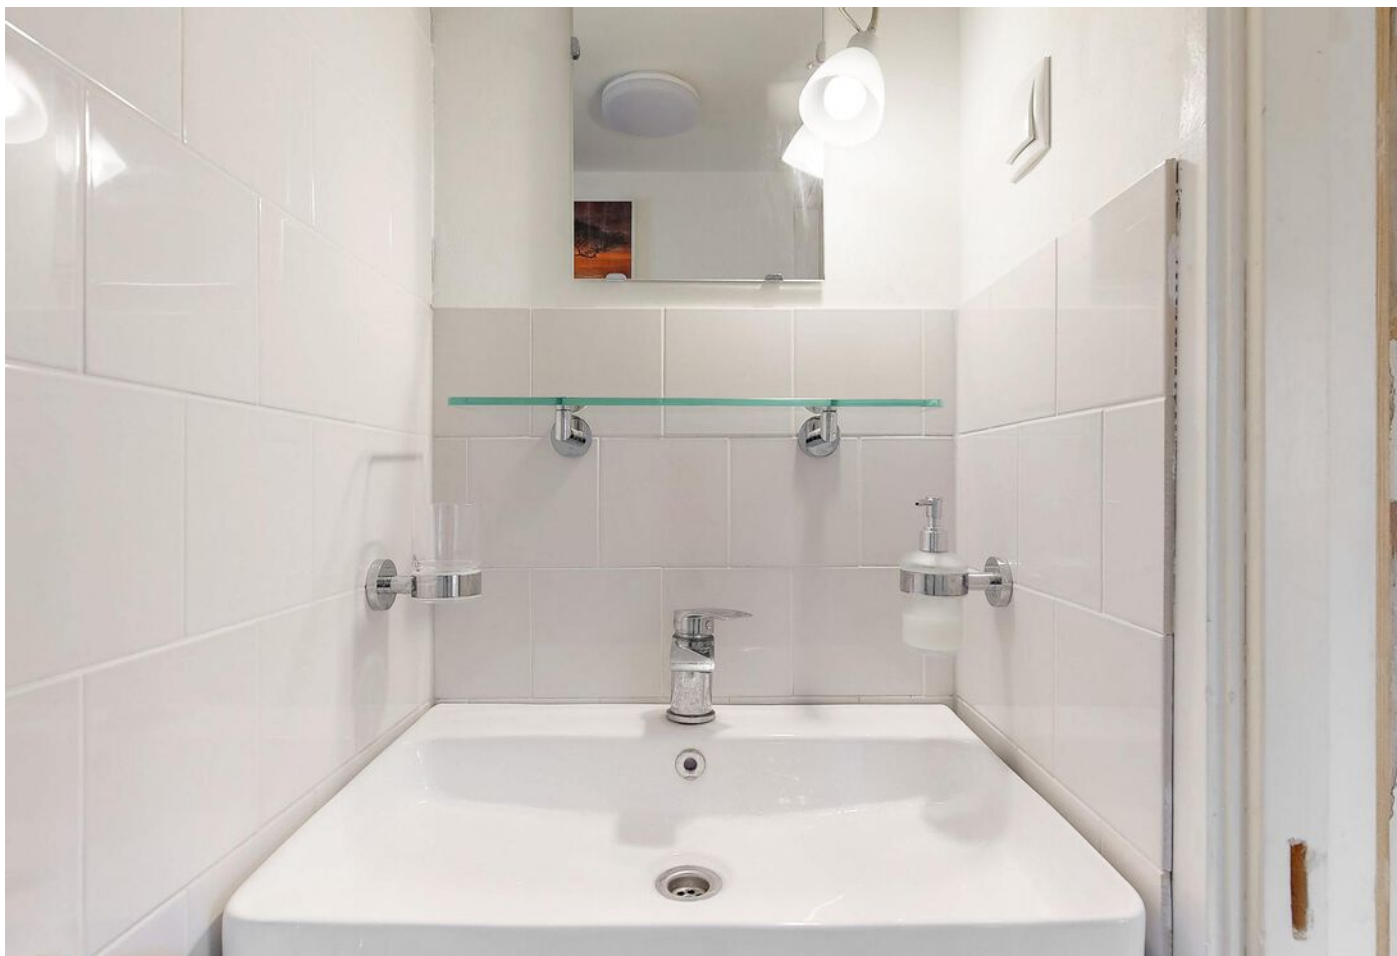










Bangert 40, Medemblik





PLATTEGROND

BANGERT 40 BEGANE GROND

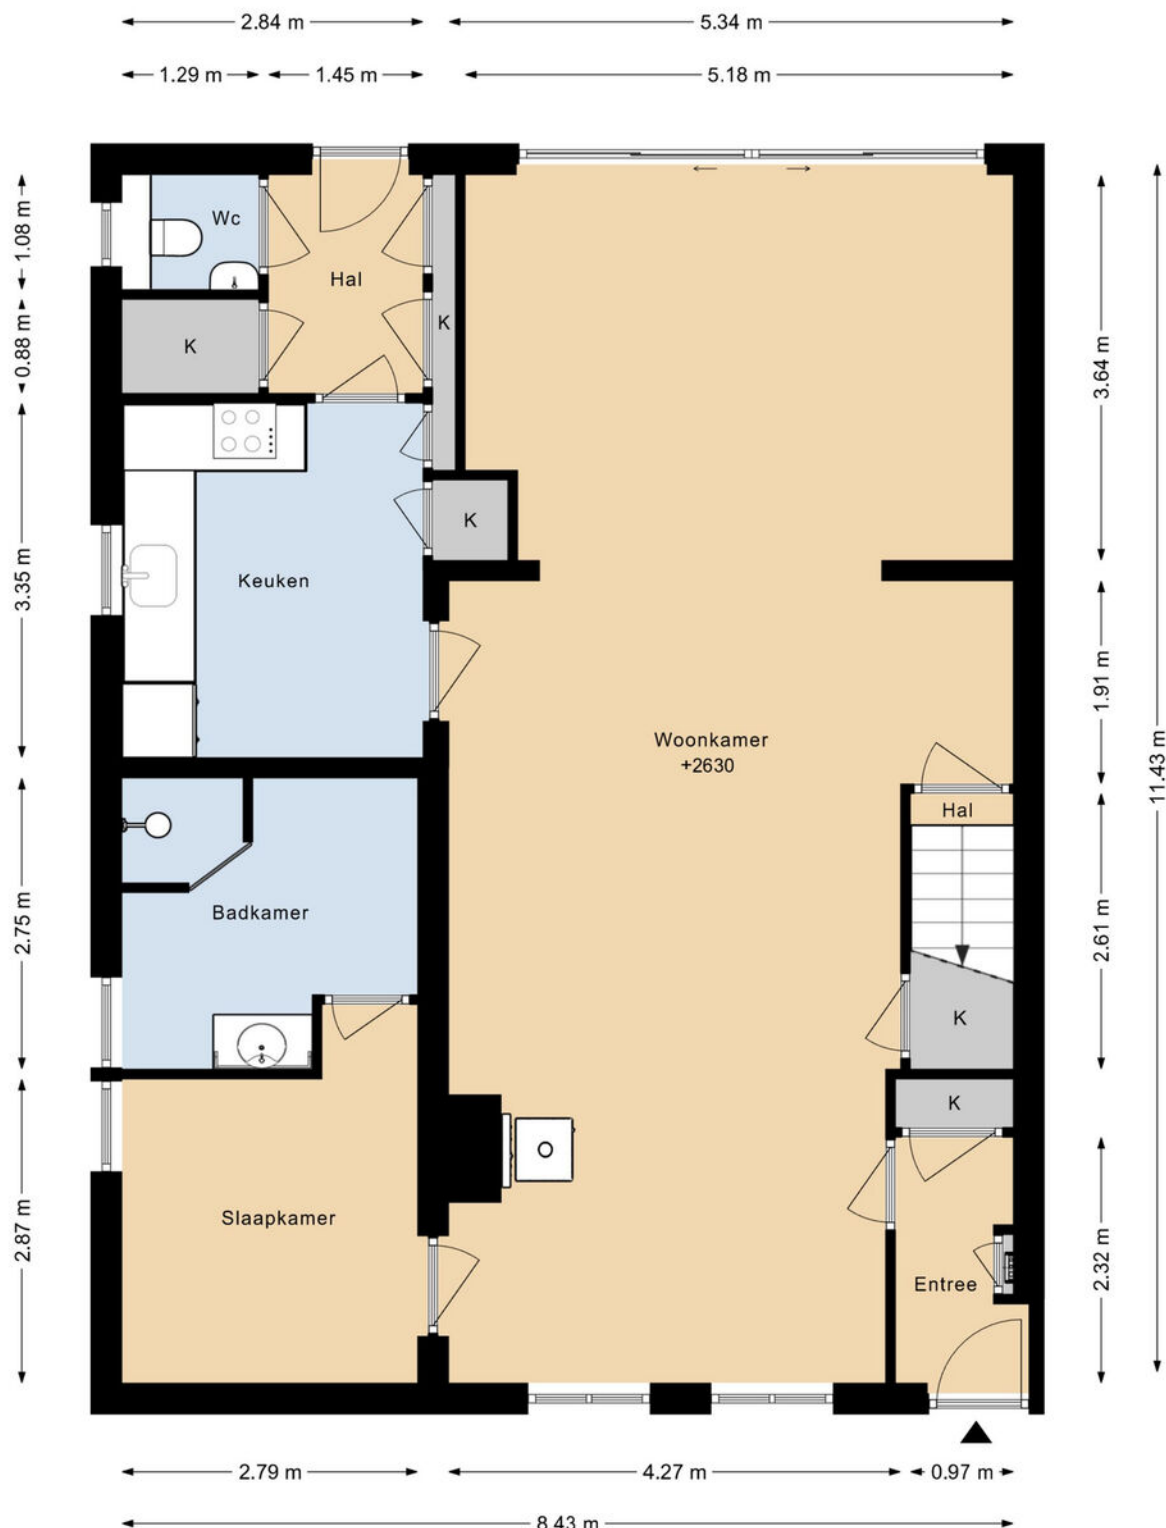


DEZE PLATTEGRONDEN ZIJN MET DE GROOTSTE ZORG
SAMENGESTELD EN DIENEN TER INDICATIE.
ER KUNNEN GEEN RECHTEN AAN WORDEN ONTLEEND.
© WWW.DROOMHUIS360.NL

BANGERT 40 1E VERDIEPING




DEZE PLATTEGRONDEN ZIJN MET DE GROOTSTE ZORG
SAMENGESTELD EN DIENEN TER INDICATIE.
ER KUNNEN GEEN RECHTEN AAN WORDEN ONTLEEND.
© WWW.DROOMHUIS360.NL

BANGERT 40 BIJGEBOUW BEGANE GROND

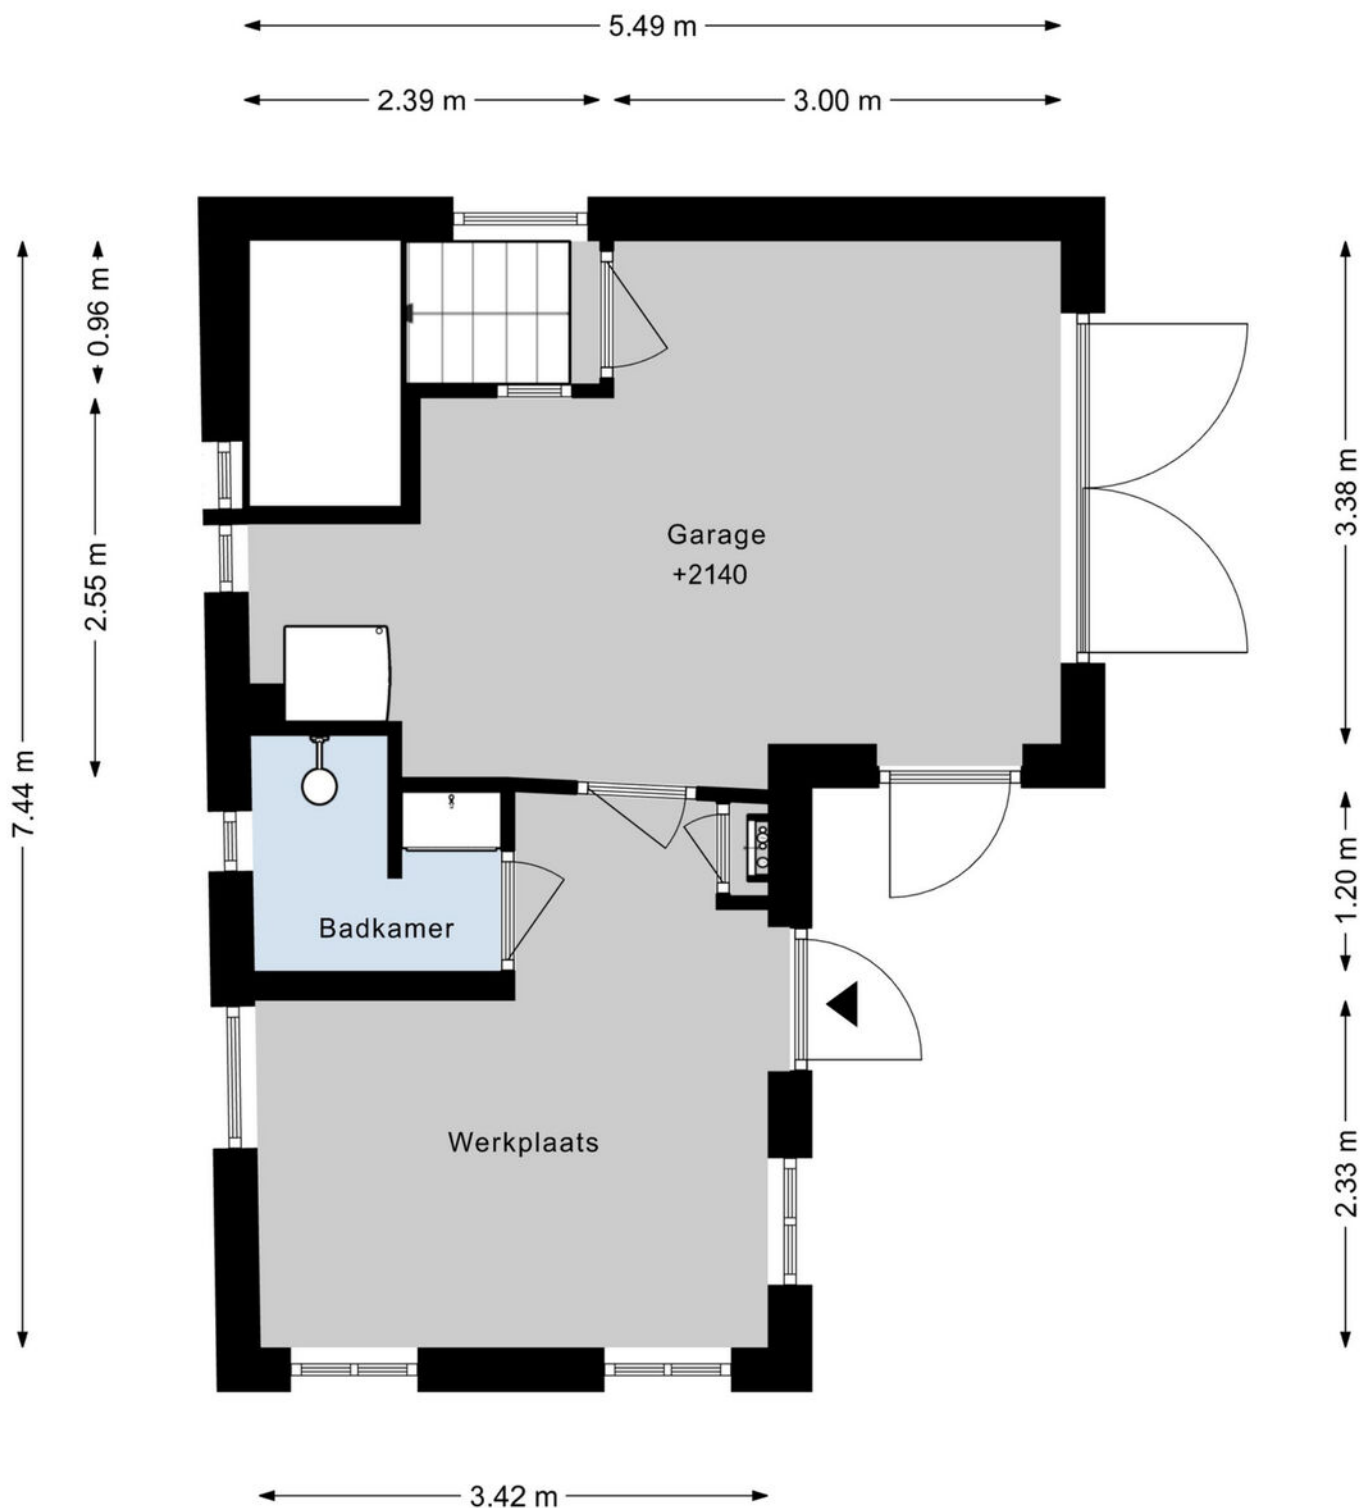

DEZE PLATTEGRONDEN ZIJN MET DE GROOTSTE ZORG
SAMENGESTELD EN DIENEN TER INDICATIE.
ER KUNNEN GEEN RECHTEN AAN WORDEN ONTLEEND.
© WWW.DROOMHUIS360.NL

BIJGEBOUW 1E VERDIEPING

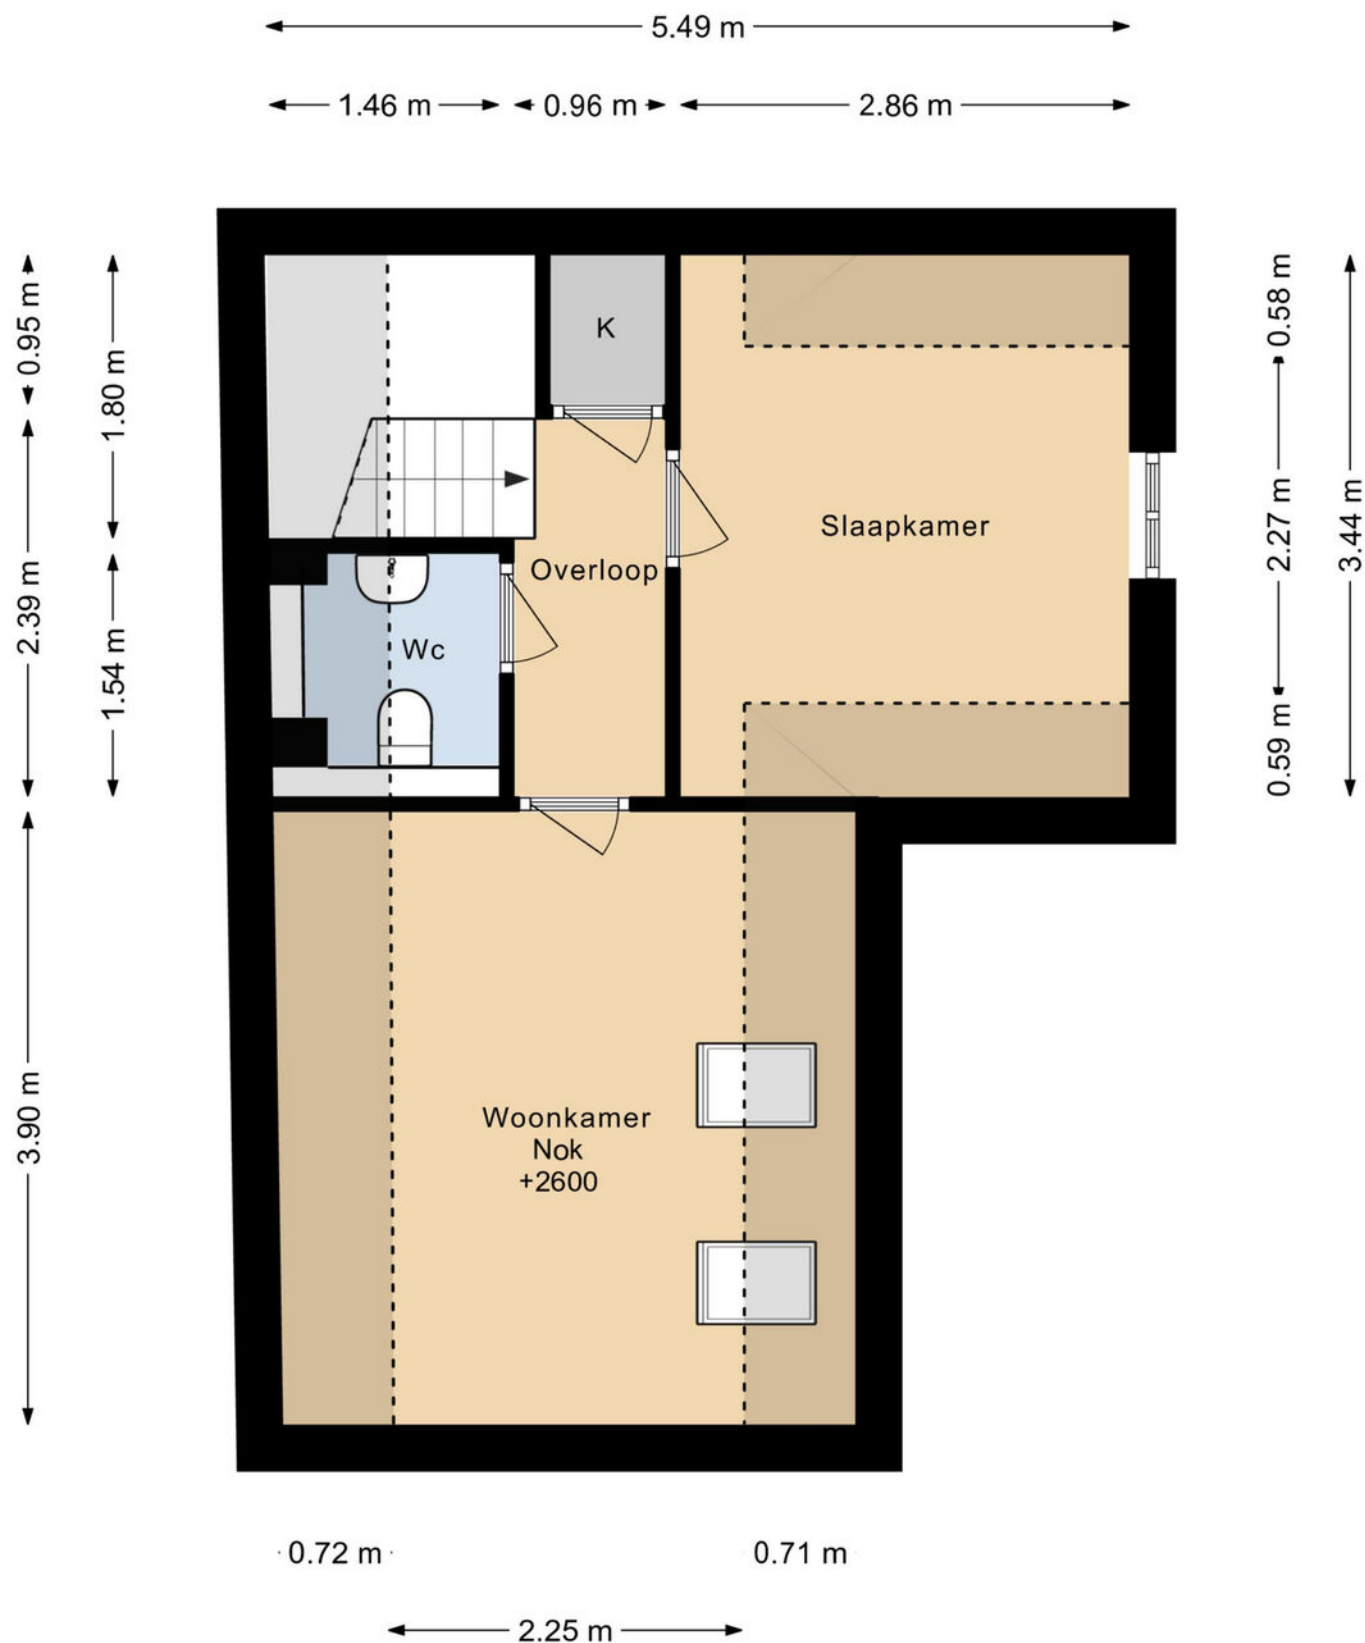

DEZE PLATTEGRONDEN ZIJN MET DE GROOTSTE ZORG

KADASTRALE KAART



Deze kaart is noordgericht	Schaal 1: 500	
12345 Perceelnummer	Kadastrale gemeente Medemblik	
25 Huisnummer	Sectie A	
Vastgestelde kadastrale grens	Perceel 4023	
Voorlopige kadastrale grens		
Administratieve kadastrale grens		
Beheerder		



HuisMatch WF

Een initiatief van 8 West-Friese NVM Makelaars



HuisMatch West-Friesland

Bent u al een tijdje op zoek naar een geschikte woning? Dan is de HuisMatch WF echt een aanrader! Graag plannen wij geheel vrijblijvend een afspraak voor u in. Tijdens dit gesprek nemen wij de tijd om uw wensen in kaart te brengen.

Wat is HuisMatch WF en hoe werkt het?

Via Groot & Nieuweboer Makelaardij heeft u toegang tot dit exclusieve platform. Dit unieke platform is een initiatief van meerdere NVM makelaarskantoren. Op deze manier ontvangt u aanbod van woningen die nog niet actief in de verkoop staan, naast het standaard/actieve zoekbestand.





Hét antwoord op al je woonvragen!

Vraag het je NVM-makelaar.



Zeker weten.

EXTRA INFORMATIE

Bedankt voor uw interesse in deze woning!

Namens de verkoper(s) van deze woning willen wij u bedanken voor de interesse die u in hun woning heeft getoond. Verkopers vernemen graag na een bezichtiging wat uw bevindingen van de woning zijn. Laat ons even weten of de woning aan uw verwachtingen heeft voldaan, dan kunnen wij dit terugkoppelen naar de verkoper die de woning voor u heeft opengesteld.

Verkoop van uw eigen woning.

Wanneer u de knoop heeft doorgehakt om te gaan verhuizen, dan laat u ook iets achter; uw huidige thuis. Als dit een koopwoning betreft, dan is het goed om te weten wat uw woning in de huidige markt waard is om verdere stappen te ondernemen. Wij komen graag vrijblijvend bij u langs om van gedachten te wisselen, zodat we u kunnen voorzien van een gratis waarde-indicatie, tips en verkoopadviezen. Aansluitend hierop kunnen we u, indien gewenst, ook in contact brengen met een goede hypotheekadviseur die een passend plaatje op uw situatie kan maken.

Aankoopbegeleiding

Bij de grootste aankoop van uw leven kunt u wellicht wat hulp gebruiken. De makelaars van Groot & Nieuweboer Makelaardij kunnen u hierbij helpen. Door de marktkennis, deskundigheid en ervaring kunnen wij u behoeden voor valkuilen en uw kansen vergroten om uw droomhuis te vinden. Wij komen op voor uw belangen, onderhandelen en regelen alles van A tot Z, vanaf de eerste bezichtiging tot het tekenen van de akte van levering bij de notaris. Wij nodigen u graag uit voor een vrijblijvend gesprek om uw wensen, mogelijkheden en kansen te bespreken.

Taxatierapport

Een taxatierapport is nodig voor het verkrijgen of oversluiten van een financiering/hypotheek bij de bank. Dit kan zijn voor bijvoorbeeld de aankoop van een woning, een overbruggingsfinanciering bij verhuizing of het financieren van een verbouwing van uw woning. Als gecertificeerde taxateurs (geregistreerd bij NRVt, NWWI en VastgoedCert)

kunnen wij een door de geldverstrekker gewenst gevalideerd taxatierapport voor u uitbrengen. Het taxatierapport mag alleen worden opgemaakt door een onafhankelijke partij, wij kunnen dus niet al uw verkoop- of aankoopmakelaar zijn.

Heeft u bij een andere makelaar een woning aangekocht, dan krijgt u bij inlevering van deze brochure een korting van 10% op onze taxatiekosten. Dan kunt u daar weer een pot verf van kopen, een cadeautje van Groot & Nieuweboer Makelaardij voor uw nieuwe thuis!

Contact: Voor aankoop, verkoop én voor taxaties zijn wij u graag van dienst. Het team van Groot & Nieuweboer Makelaardij is te bereiken op tel: 0227 - 545 755.

Het kantoor van Groot & Nieuweboer Makelaardij vindt u aan Nieuwstraat 81 in Medemblik (aan de winkelstraat).

De brochure:

Deze brochure is zo zorgvuldig mogelijk samengesteld. Aan eventuele onjuistheden kunnen geen rechten worden ontleend. Prijswijzigingen en/of drukfouten voorbehouden. Alle prijzen zijn Kosten Koper tenzij anders vermeld. Onze aanbiedingen geschieden geheel vrijblijvend en dienen derhalve te worden beschouwd als een uitnodiging tot het doen van een bod en/of om in onderhandeling te treden.

De informatie op deze website en in onze brochures is met uiterste zorgvuldigheid samengesteld. Echter wij geven geen enkele garantie inzake de juistheid of de volledigheid, of het bijgewerkt zijn van de informatie die op deze website of in onze brochures werd geraadpleegd of die via deze website of onze brochures werd uitgewisseld.

Wij zijn niet verantwoordelijk voor pagina's van externe organisaties waarnaar verwezen wordt.

De meetinstructie is gebaseerd op de NEN2580.

De meetinstructie is bedoeld om een meer eenduidige manier van meten toe te passen voor het geven van een indicatie van de gebruiksoppervlakte. De meetinstructie sluit verschillen in meetuitkomsten niet volledig uit, door bijvoorbeeld interpretatieverschillen, afrondingen of beperkingen bij het uitvoeren van de meting. U wordt te allen tijde aangeraden, indien voor u van belang, zelf na te meten.

VEEL GESTELDE VRAGEN:

Ik ben toch de koper wanneer ik de vraagprijs bied?

De verkoper is niet verplicht de woning aan degene te verkopen wie de vraagprijs biedt. Er is namelijk wettelijk bepaald dat een vraagprijs gezien mag worden als een uitnodiging tot het doen van een bod. De verkoper heeft hierin altijd de beslissende stem of het bod wel of niet geaccepteerd wordt. Indien er grote belangstelling is, dan is de verkoper gerechtigd de verkoopprocedure aan te passen en is de mogelijkheid aanwezig dat er wordt gekozen voor een verkoop bij inschrijving.

Ben ik de koper indien we overeenstemming hebben? Hier moeten wij helaas op antwoorden dat de mondelinge overeenkomst niet meer bindend is sinds een aanpassing in de wet in september 2005. Daarom is het zaak om zo spoedig mogelijk een koopakte te tekenen, dit geeft verkoper en koper veel meer zekerheid.

Bij het tot stand komen van een overeenkomst zal door **Groot & Nieuweboer Makelaardij** de koopakte worden opgesteld. Het is gebruikelijk dat koper na het tot stand komen van de koopovereenkomst een waarborgsom stort op de rekening van de notaris. De waarborgsom bedraagt 10% van de overeengekomen koopsom. In de praktijk wordt deze waarborgsom vaak vervangen door het stellen van een bankgarantie door de financiële instelling welke de hypotheek verzorgt. Voorbehouden kunnen alleen worden opgenomen (bijvoorbeeld voor het verkrijgen van financiering) indien deze uitdrukkelijk bij de bieding zijn vermeld.

AANTEKENINGEN:



**Voor meer informatie
NEEM CONTACT MET ONS OP!**

GROOT & NIEUWEBOER MAKELAARDIJ

Nieuwstraat 81
1671 BC Medemblik

TEL. 0227 545 755
www.grootnieuweboer.nl
info@grootnieuweboer.nl

**GROOT &
NIEUWEBOER.**
MAKELAARDIJ