

DALKRUID 40

7491 LM, DELDEN

€ 649.000 k.k.



**TE
KOOP**



OVER DE WONING

Wat een plek... vrijstaand wonen aan de rand van de bebouwing van Delden met permanent vrij uitzicht op het Twentekanaal én de mogelijkheid om beneden te slapen en baden. Welkom aan het Dalkruid 40 in Delden. Deze vrijstaande woning uit 1992 biedt maar liefst 136 m² woonoppervlakte en is volledig geïsoleerd. Een goed onderhouden woning met een fijne en logische indeling.

Vrijstaand, comfortabel en toekomstgericht

De begane grond voelt ruim en prettig aan. Vanuit de hal stap je de woonkamer binnen, waar het daglicht mooi naar binnen valt en wat gelijk in het oog springt is het blijvende en weidse uitzicht vanuit de woonkamer en achtertuin over het kanaal en op het natuurgebied richting Beckum en Bentelo.

Een fijne leefruimte waar je met gemak een royale zithoek én eethoek creëert. Aan de voorzijde van de woning bevindt zich de keuken. Deze is voorzien van een fornuis (elektrisch koken), afzuigkap, combi oven, koelkast en vaatwasser. Functioneel ingericht en klaar voor dagelijks gebruik. Verder in de doorgang van de keuken naar de hal vind je een praktische inbouwkast. Een ideale ruimte voor levensmiddelenvoorraad en/of extra bergruimte.

C

Soort woning

Eengezinswoning

Energie label

C

Bouwjaar

1992

Woonoppervlakte

136 m²

Inhoud

487 m³

Perceeloppervlakte

458 m²



OMSCHRIJVING

Wat deze woning écht bijzonder maakt, is dat je op de begane grond ook een slaapkamer, badkamer en uiteraard separaat toilet vindt. Dat maakt de woning geschikt voor gelijkvloers levensbestendig wonen, maar biedt ook flexibiliteit voor gasten, werken aan huis of een hobbyruimte.

Op de begane grond is er tevens een ruime berging met een aparte doorgang naar buiten via de carport.

De eerste verdieping is voorzien van nog twee slaapkamers, een overloop én een tweede badkamer. De kamers hebben een prettig formaat en zijn flexibel in te delen. Of je nu extra slaapkamers nodig hebt, een werkplek of hobbyruimte zoekt, hier kan het. De tweede badkamer is voorzien van een ligbad, dubbele wastafel en toilet. Functioneel ingericht en praktisch voor dagelijks gebruik. Daarnaast beschikt de woning over een bergzolder, deze is te bereiken middels een vlizotrap. Perfect voor het opbergen van seizoensspullen en extra bergruimte.

Buiten leven met uitzicht

De tuin ligt rondom de woning en biedt volop ruimte om verschillende zitplekken te creëren. Dankzij de ligging op het zuiden geniet je hier optimaal van de zon. Hier geniet je van openheid en een vrij gevoel. Aan de zijde van het kanaal kijk je, zoals eerder aangegeven, permanent weids weg over het water en het groen. Er is voldoende plek voor een royale eettafel, een loungeset of een speelplek voor (klein)kinderen. Of misschien droom je van een moestuin of een groene border? De ruimte is er.

Locatie, locatie, locatie

Dalkruid ligt in een rustige woonwijk in Delden, op een plek waar water en groen je dagelijkse uitzicht vormen. 's Avonds nog even een rondje wandelen langs het water of op de fiets het buitengebied (Twickel) in. En toch woon je hier absoluut niet afgelegen maar juist wel aan de rand van de bebouwing van Delden. Het gezellige centrum van Delden ligt op korte afstand, met haar sfeervolle straatjes, leuke winkels en fijne horeca. Een basisschool, gezondheidscentrum en sportverenigingen op Sportpark de Mors met zijn 50 meter buitenzwembad en 9 holes-golfbaan zijn dichtbij. Dat maakt deze plek niet alleen aantrekkelijk voor rustzoekers, maar ook voor gezinnen.

Makelaar Arjan aan het woord

"Vrijstaand wonen met vrij permanent uitzicht op het kanaal én de mogelijkheid om beneden te slapen en baden, dat maakt deze woning echt uniek. Het huis is gelegen aan een doodlopende weg (wel doorgang voor fietsers en voetgangers). Rust en uitsluitend bestemmingsverkeer is dus gegarandeerd. Dit is zo'n huis dat met je meegroeit. Of je nu gelijkvloers wilt wonen of juist ruimte zoekt voor een gezin, hier kan het. Kom het unieke uitzicht en de ruimte zelf ervaren."

OMSCHRIJVING

Indeling

Begane grond: entree, hal, meterkast, trapopgang, toiletruimte, badkamer, slaapkamer, woonkamer, open keuken, voorraadkast (vast ingebouwd), berging en carport.

Eerste verdieping: overloop en twee slaapkamers.

Tuin: rondom gelegen tuin met meerdere terrasmogelijkheden en vrij uitzicht richting het kanaal.

Nog enkele feiten op een rij

Woonoppervlakte: 136 m²

Gebouw gebonden buitenruimte: 13 m²

Inhoud: 487 m³

Isolatie: volledig geïsoleerd

CV installatie: Remeha, 2015, eigendom

Energielabel: C

Bouwkundige keuring aanwezig

De tekeningen, maten, oppervlakte en inhoud zijn indicatief, hieraan kunnen geen rechten worden ontleend. In de koopakte wordt een 10% waarborgsom of bankgarantie opgenomen.























KADASTRALE KAART

Kadastrale kaart

Uw referentie: ---



0 5 10 15 20 25m

12345

25

Deze kaart is noordgericht

Perceelnummer

Huisnummer

Vastgestelde kadastrale grens

Voorlopige kadastrale grens

Administratieve kadastrale grens

Bebouwing

Schaal 1: 500

Kadastrale gemeente Stad-Delden

Sectie A

Perceel 8072

kadaster



Voor een eensluidend uittreksel, geleverd op 12 januari 2026
De bewaarder van het kadaster en de openbare registers


Aan dit uittreksel kunnen geen betrouwbare maten worden ontleend.
De Dienst voor het kadaster en de openbare registers behoudt zich de intellectuele
eigendomsrechten voor, waaronder het auteursrecht en het databankenrecht.

PLATTEGROND




Aan de plattegronden kunnen geen rechten worden ontleend.
© Realax www.realax.nl

PLATTEGROND

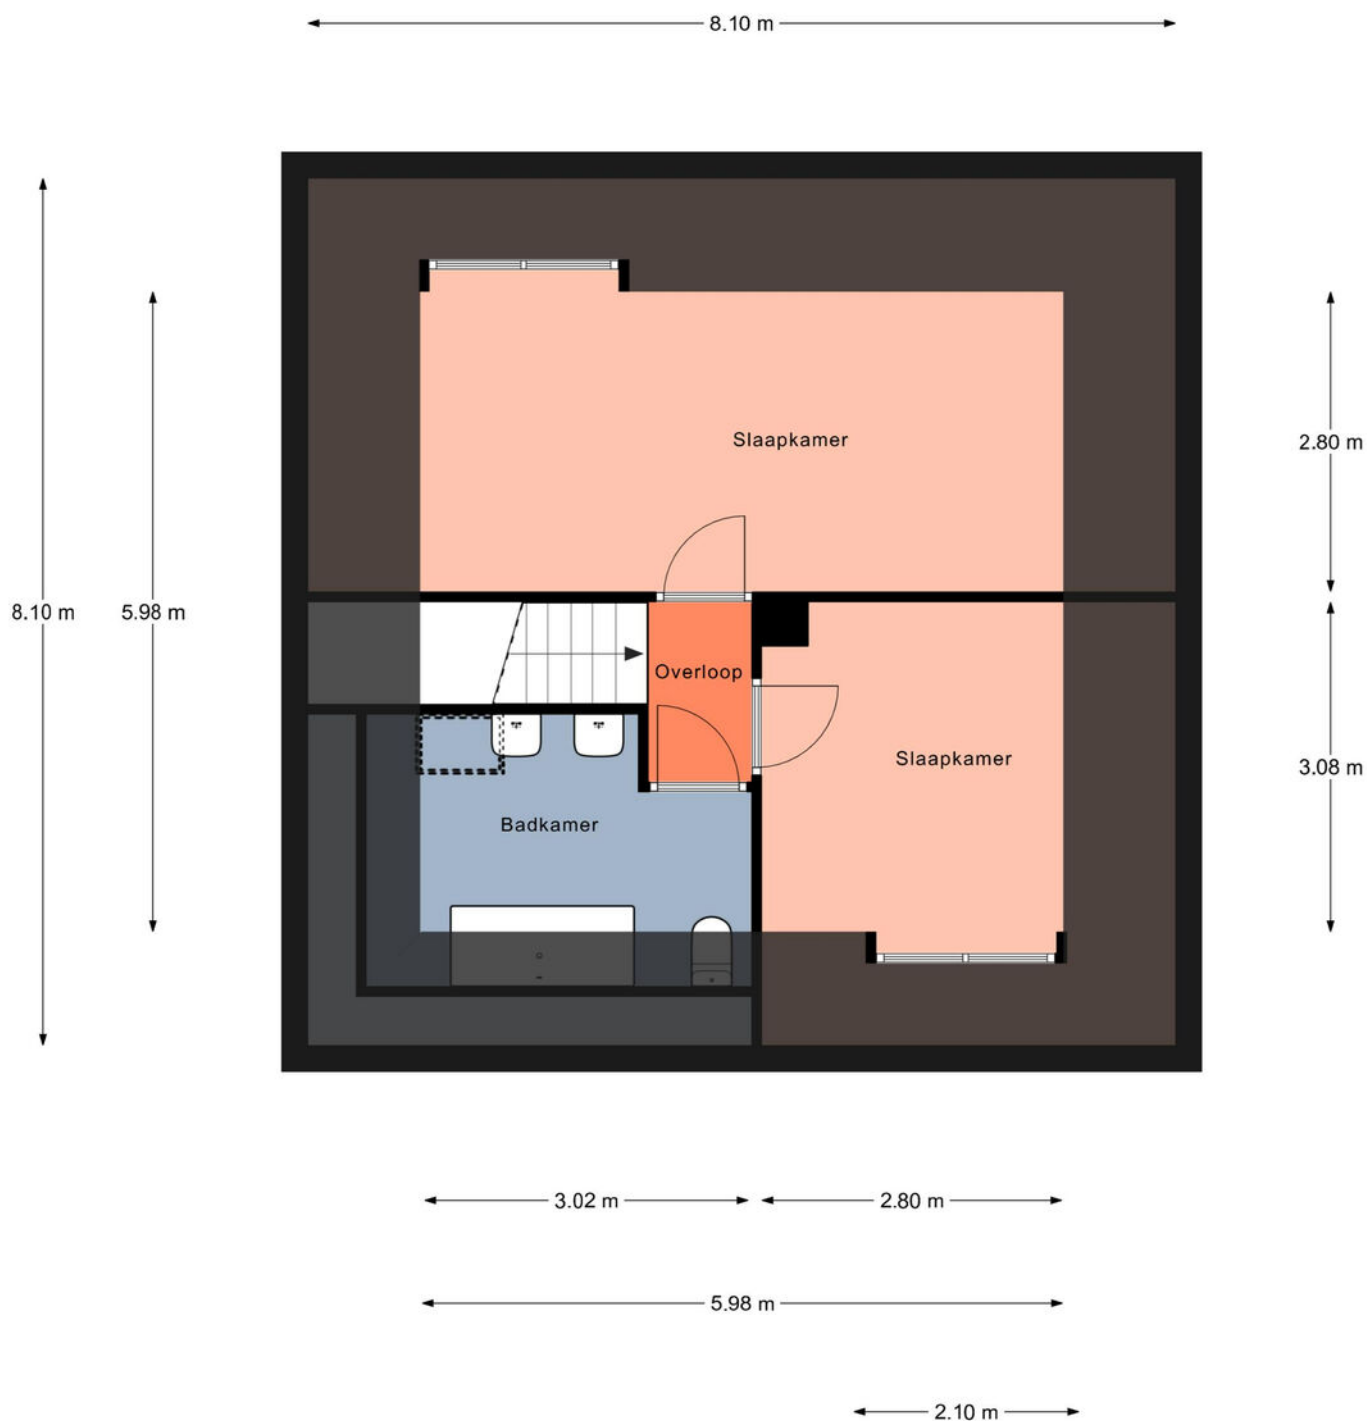

Aan de plattegronden kunnen geen rechten worden ontleend.
© Realax www.realax.nl

PLATTEGROND

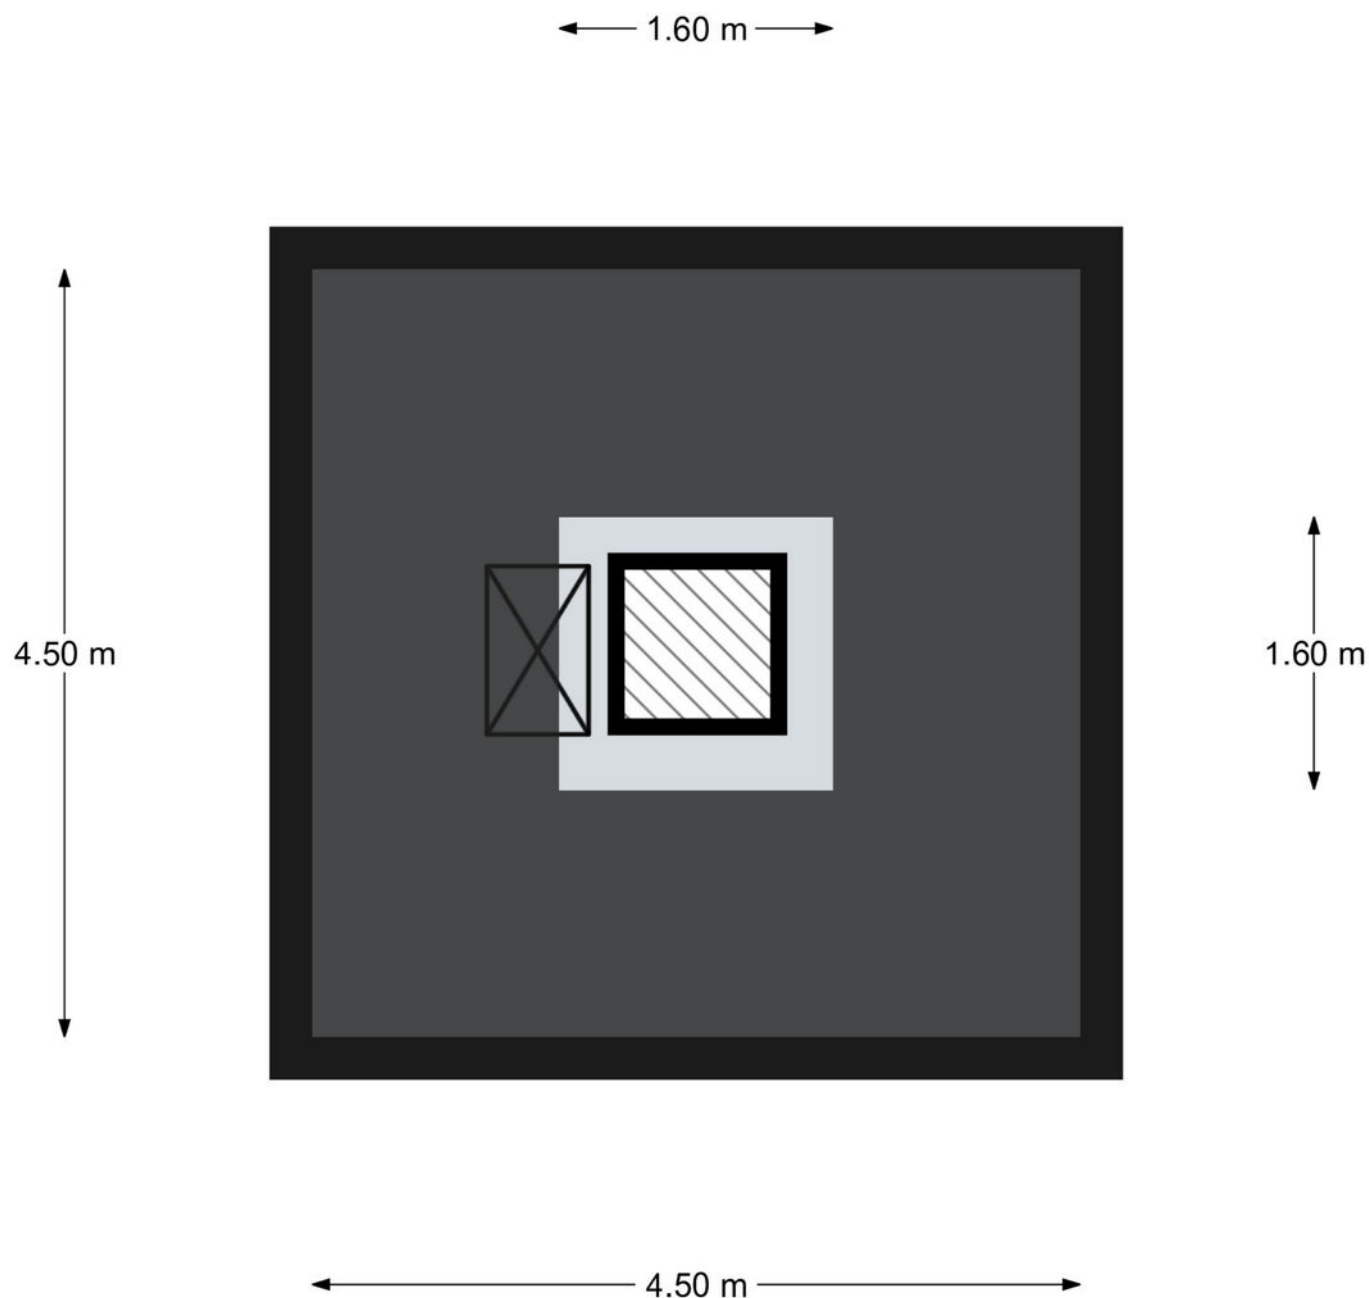

Aan de plattegronden kunnen geen rechten worden ontleend.
© Realax www.realax.nl

LIJST VAN ZAKEN

Beschrijving	Blijft achter	Gaat mee	Ter overname
Woning - Interieur			
(Voorzet) openhaard met toebehoren	X		
Verlichting, te weten			
- inbouwspots/dimmers	X		
- opbouwspots/armaturen/lampen/dimmers			X
- losse (hang)lampen			X
Raamdecoratie/zonwering binnen, te weten			
- gordijnrails	X		
- gordijnen	X		
- rolgordijnen	X		
- lamellen	X		
Vloerdecoratie, te weten			
- vloerbedekking	X		
- parketvloer	X		
- plavuizen	X		
Overig, te weten			
- spiegelwanden	X		
Woning - Keuken			
Keukenblok (met bovenkasten)	X		
Keuken (inbouw)apparatuur, te weten			
- (gas)fornuis	X		
- afzuigkap	X		
- combi-oven/combimagnetron	X		
- koelkast	X		
- vaatwasser	X		
- koffiezetapparaat		X	
Woning - Sanitair/sauna			
Toilet met de volgende toebehoren			
- toilet	X		
- toiletrolhouder	X		
- toiletborstel(houder)	X		
- fontein	X		
Badkamer met de volgende toebehoren			

LIJST VAN ZAKEN

Beschrijving	Blijft achter	Gaat mee	Ter overname
- ligbad	X		
- douche (cabine/scherf)	X		
- wastafel	X		
- wastafelmeubel	X		
- toilet	X		
- toiletrolhouder	X		
- toiletborstel(houder)	X		
Woning - Extérieur/installaties/veiligheid/energiebesparing			
Brievenbus	X		
(Voordeur)bel	X		
(Veiligheids)sloten en overige inbraakpreventie	X		
Rookmelders	X		
(Klok)thermostaat	X		
Screens	X		
Zonwering buiten	X		
Telefoonaansluiting/internetaansluiting	X		
Warmwatervoorziening, te weten			
- CV-installatie	X		
Tuin - Inrichting			
Tuinaanleg/bestrating	X		
Beplanting	X		
Tuin - Verlichting/installaties			
Buitenverlichting	X		
Tijd- of schemerschakelaar/bewegingsmelder	X		
Tuin - Overig			
Overige tuin, te weten			
- (sier)hek	X		

OVER ONS



Winnaar

Topmakelaar
van het Jaar

Twente



MAVA 2025

Hosted by 

Fijn dat je ons leert kennen. Wij zijn Prisma ERA Makelaars Delden: een hecht en betrokken team met jarenlange ervaring en uitgebreide kennis van wonen in Hof van Twente. Tijdens jouw zoektocht naar een nieuwe woning vinden wij het belangrijk dat je je prettig en goed geïnformeerd voelt. Daarom zorgen wij voor duidelijke informatie, persoonlijke begeleiding en korte lijnen, met altijd direct contact met je eigen makelaar. Onze lokale marktkennis gaat verder dan cijfers alleen. Wij weten niet alleen wat er wordt verkocht, maar ook waarom en aan wie. Doordat wij zelf wonen en leven in Delden, Hengevelde, Bentelo en het omliggende buitengebied, begrijpen wij de woonwensen en de omgeving als geen ander. Dit helpt jou om een woning niet alleen te bekijken, maar echt te leren kennen.

Bij veel woningen bieden wij extra service, zoals een vooraf uitgevoerde bouwkundige keuring. Zo heb jij al vóór of tijdens de bezichtiging inzicht in de bouwkundige staat van de woning en kom je niet voor verrassingen te staan. Die service en kwaliteit blijven niet onopgemerkt. Prisma ERA Makelaars Delden is trots op het winnen van de MAVA prijs, een vakprijs voor makelaars die uitblinken in kwaliteit, service en klantgerichtheid. Mocht je in de toekomst zelf willen verkopen, dan laten wij je graag ervaren hoe wij ook jouw woning met dezelfde zorg, transparantie en aandacht begeleiden.


WONEN IN DELLEN



Delden is een charmant en historisch stadje in de gemeente Hof van Twente, met een sfeervol centrum vol monumentale panden, gezellige terrasjes en een warme, betrokken dorpsgemeenschap. Wonen in Delden betekent genieten van rust en groen, terwijl alle dagelijkse voorzieningen zoals scholen, winkels, supermarkten, sportclubs en uitstekende horeca binnen handbereik zijn en het centrum ook op zondag levendig blijft.

De bereikbaarheid is uitstekend: binnen korte tijd sta je in het centrum van Hengelo of Enschede en via de A35 en A1 of het eigen treinstation ben je snel onderweg naar je werk of andere bestemmingen. Een absolute trekpleister is landgoed Twickel, waar je eindeloos kunt wandelen, het kasteel kunt bezoeken en het hele jaar door kunt genieten van activiteiten zoals de populaire maandelijkse streekmarkt.

Ook voor sport en ontspanning biedt Delden volop mogelijkheden. Het moderne sportpark, tennisbanen, een 50 meter buitenzwembad en diverse faciliteiten voor fitness, balsporten en golf maken het plaatje compleet. Delden laat zich daarmee perfect omschrijven als het groene hart van Twente, waar natuur, cultuur en comfortabel wonen op een prettige en vanzelfsprekende manier samenkomen.

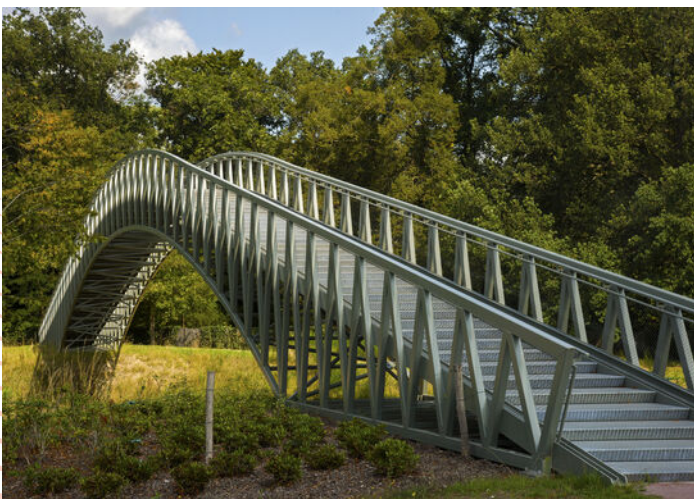

Meer informatie

Deze brochure van dit object dient te worden gezien als een uitnodiging tot het maken van een afspraak voor een bezichtiging en/of het uitbrengen van een bod.

Aankoopmakelaar of verkoopmakelaar?

Eigenlijk bestaan er 2 soorten makelaars: verkoopmakelaars en aankoopmakelaars. Een verkoopmakelaar treedt op namens de verkoper van een huis en een aankoopmakelaar namens de koper. Hoewel een makelaar beide rollen kan vervullen, mag hij dit nooit doen rond de transactie van een en hetzelfde huis. Hij mag slechts de belangen behartigen van of de koper of de verkoper. Vergelijk het maar eens met twee mensen die een juridisch geschil hebben, dan neemt elke partij een eigen advocaat in de arm. Met een makelaar is het eigenlijk net zo. Als hij al voor de verkoper werkt, kan hij onmogelijk de koper eerlijk adviseren, andersom geldt dat natuurlijk ook. Prisma ERA Makelaars treedt in dit geval op voor de verkopende partij en behartigt dus de belangen van de verkoper. Als potentiële koper heb je een onderzoeksplicht. Dit houdt in, dat je een eigen verantwoordelijkheid hebt en bij twijfel zelf nader onderzoek dient te verrichten. Om deze reden adviseren wij alle kandidaten een eigen adviseur/deskundige in te schakelen, bijvoorbeeld jouw eigen NVM makelaar en/of bouwkundige.

Onderhandelen

Een huis kopen is vaak de grootste uitgave die mensen doen tijdens hun leven. Helaas is er niet altijd voldoende tijd om over zo'n grote beslissing na te denken en moet er vaak snel besloten worden, zeker als de markt schaars is. In dat geval krijgen emotionele argumenten vaak de overhand en juist als het op onderhandelen aankomt, is het zaak je hoofd koel te houden. Door de aankoopmakelaar van Prisma ERA Makelaars voor je te laten bieden, is de kans veel kleiner dat je te veel voor het huis betaalt, hij is immers alleen rationeel bij het huis betrekken maar kan ook dankzij zijn deskundigheid en ervaring veel beter inschatten wat de werkelijke waarde is van het huis. Ook zal hij je wijzen op eventuele ontbindende voorwaarden die je aan het bod kunt koppelen

Biedingen

Verkoper acht zich gerechtigd tot het aanhoren van meerdere biedingen. Indien er min of meer tegelijkertijd door meerdere gegadigden wordt geboden, is verkoper gerechtigd met een van hen een koopovereenkomst te sluiten. In de praktijk betekent dit, dat het voor potentiële kopers in dergelijke gevallen raadzaam is direct een zo goed mogelijke bieding voor wat betreft prijs en voorwaarden te doen.

NVM Koopovereenkomst

Bij een tot stand gekomen overeenkomst, zal door Prisma ERA Makelaars de standaard koopakte (NVM model) worden opgesteld. In de koopakte wordt gebruikelijk opgenomen een waarborgsom of bankgarantie van 10% van de gerealiseerde koopsom (aan een bankgarantie zijn kosten verbonden), tevens zal er worden vermeld indien er geen energielabel aanwezig is, koper hiermee akkoord gaat. Voorbehouden (behoudens het financieringsvoorbehoud) kunnen alleen worden opgenomen in de akte, indien deze uitdrukkelijk bij de bieding zijn vermeld. Je krijgt een concept van de overeenkomst met een toelichting per mail. Vervolgens wordt er een afspraak gemaakt om de overeenkomst samen door te nemen en te ondertekenen, waarna je één ondertekend exemplaar ontvangt. Na ontvangst van de getekende koopovereenkomst heb je als koper wettelijk 3 dagen bedenktijd om van de overeenkomst af te zien. De makelaar zorgt voor verdere afwikkeling en zal de met de eigendomsoverdracht belaste notaris op de hoogte stellen.

Ontbindende voorwaarden financiering

Vaak wordt bij de koop door de koper ontbindende voorwaarden financiering opgenomen. Indien hierover geen speciale afspraken zijn gemaakt, wordt er uitgegaan van een financiering van koopsom en kosten koper van het gekochte tegen gebruikelijke voorwaarden en tarieven, indien kopers met z'n tweeën kopen op beide inkomens. Doet de koper een beroep op de ontbindende voorwaarde, dan dient hij goed gedocumenteerd aan te tonen dat hij zich heeft ingespannen om financiering te verkrijgen. De koper dient in ieder geval twee schriftelijke afwijzingen met het bericht van ontbinding mee te sturen. Of hij daarmee kan volstaan, zal mede afhankelijk zijn van de inhoud van de afwijzing.

Meer informatie

Ouderdomsclausule

Bij de verkoop van een woning ouder dan 20 jaar zullen wij te allen tijde een clausule in de koopakte opnemen, waarin staat dat koper ermee bekend is dat de eisen die aan de bouwkwaliteit gesteld mogen worden aanzienlijk lager zijn dan bij nieuwe woningen. Tenzij verkoper de kwaliteit ervan heeft gegarandeerd, staat hij niet in voor de kwaliteit van o.a. vloeren, daken, de fundering, de rookkanalen, de leidingen voor elektriciteit, water en gas, de riolering, eventueel aanwezigheid van enig ongedierte c.q. schimmels (zwam en dergelijke) en/of houtworm en boktor, alsmede de aanwezigheid van doorslaand of optrekkend vocht. Bouwkundige kwaliteitsgebreken worden geacht niet belemmerend te werken op het door koper gekochte voorgenomen gebruik.

Asbest clausule

Bij panden ouder dan 1994 wijst de verkoper de koper er nadrukkelijk op – gelet op de periode waarin het verkochte is gebouwd – dat de mogelijkheid bestaat dat er in het verkochte asbesthoudende materialen kunnen worden aangetroffen. Deze stoffen kunnen met name worden aangetroffen in vloerzeilen van voor 1983, in afvoerbuizen, als brandwerend materiaal in rookkanalen of als golfplaten van schuren en/of berging. Asbesthoudende materialen, zoals hierboven bedoeld en indien aanwezig, zullen in het verkochte achterblijven. Bij verwijdering van de eventueel in het verkochte aanwezige asbesthoudende materialen, dienen op grond van milieu- wetgeving speciale maatregelen te worden genomen. Koper verklaart hiermee bekend te zijn en vrijwaart verkoper uitdrukkelijk van alle aansprakelijkheid die uit de mogelijke aanwezigheid van asbesthoudend materiaal in het verkochte kan voortvloeien.

De notariële overdracht

Op de dag van de notariële overdracht vindt voorafgaand een inspectie van de woning plaats. Het is gebruikelijk om een inspectieafpraak te maken met verkoper, koper en de makelaar. De inspectie is bedoeld om gezamenlijk te controleren of de woning conform afspraak wordt achtergelaten. De inspectie neemt ongeveer 30 minuten in beslag. Het is belangrijk om tijdens de inspectie gezamenlijk de lijst van zaken door te nemen en de meterstanden op te nemen. De kosten van nutsvoorzieningen zoals gas, water en elektra gaan vanaf de dag van de overdracht over op de koper. Na de inspectie gaan we gezamenlijk naar de notaris waar de akte van levering wordt doorgenomen en ondertekend. Tenslotte zal de overdracht van de sleutels plaatsvinden.

Waarborgsom / bankgarantie

Wanneer u als koper een bieding uitbrengt op een object uit onze portefeuille en er komt een koopovereenkomst tot stand, dan wordt door de verkoper een waarborgsom of bankgarantie van u verlangd. Deze waarborgsom / bankgarantie bedraagt 10% van de koopsom en dient binnen 2 weken nadat de koopovereenkomst definitief geworden is, gestort te zijn. De gegevens in deze prospectus zijn met de grootst mogelijke zorg samengesteld. Aan eventuele onjuistheden kunnen geen rechten ontleend worden.

Vrijblijvende aanbieding

Hoewel deze brochure met de grootst mogelijke zorg is samengesteld, blijft de mogelijkheid bestaan dat er fouten en/of onvolledigheden in de omschrijving aanwezig zijn. Aan vermelde afmetingen dan wel aan de toegevoegde (bouw)tekeningen kunnen door kopers dan ook geen rechten worden ontleend. Noch de verkoper, noch ons kantoor, aanvaarden in dit geval enige aansprakelijkheid. Alle verstrekte informatie dient gezien te worden als een uitnodiging om in onderhandeling te treden en bevat derhalve slechts een vrijblijvende aanbieding

This image shows a single sheet of white paper with horizontal blue ruling lines. The lines are evenly spaced and run across the width of the page. There are no margins, text, or other markings on the paper.

Vraag een vrijblijvend gesprek aan en ontdek wat dit jou kan opleveren.






MOVE UP

Prisma ERA Makelaars Delden
Langestraat 41
7491 AA Delden
074-3766777
delden@prismamakelaars.nl
prismamakelaars.nl



ONS

KANTOOR

