

TE KOOP



Willem Barentszweg 9 E
Hilversum

Vraagprijs

€ 359.000 k.k.



Willem Barentszweg 9 E Hilversum

Licht en keurig onderhouden 3-kamer appartement met balkon, berging en eigen parkeerplaats.

Comfortabel wonen in een groene, rustige woonomgeving én toch alle dagelijkse voorzieningen dichtbij? Dit verzorgde 3-kamerappartement op de begane grond van goed onderhouden appartementencomplex Admiraalstaete (bouwjaar 2000) biedt precies dat.

Het appartement beschikt over een zonnig balkon op het zuidwesten met vrij uitzicht op het gemeenschappelijke groen. Daarnaast heb je de beschikking over een eigen parkeerplaats in de afgesloten parkeergarage (bereikbaar via lift) en een separate berging. Bovendien is de ligging ideaal, op enkele minuten van natuur, winkels, treinstation, uitvalswegen en op loopafstand van het nieuwe ziekenhuis Tergooi.

Indeling:

Entree, hal met meterkast, toilet met fontein, bergkast met opstelling CV ketel, woonkamer voorzien van laminaatvloer, middels een schuifpui is het ruime balkon op het zuidwesten bereikbaar, nette half open keuken voorzien van koelkast, vriezer, afzuigkap en keramische kookplaat. Er zijn 2 slaapkamers waarvan 1 met kastenwand, nette badkamer met inloopdouche, wastafel en aansluiting wasmachine en droger.

Bijzonderheden:

- gezonde en actieve VvE;
- gelegen op de begane grond;
- gebruiksoppervlakte woonruimte 65 m²;
- gehele appartement is voorzien van laminaatvloer;
- de servicekosten bedragen € 160,50 per maand;
- volledig geïsoleerd;
- energielabel C;
- Van Riebeeck galerij om de hoek;
- ziekenhuis Tergooi op loopafstand;
- bushalte voor de deur.

N.B. De niet zelfbewoningsclausule is van toepassing bij deze verkoop.



Kenmerken


Woonoppervlakte	65 m ²
Perceeloppervlakte	0 m ²
Inhoud	201 m ³
Bouwjaar	1999
Energie label	C

Vraagprijs


€ 359.000 k.k.






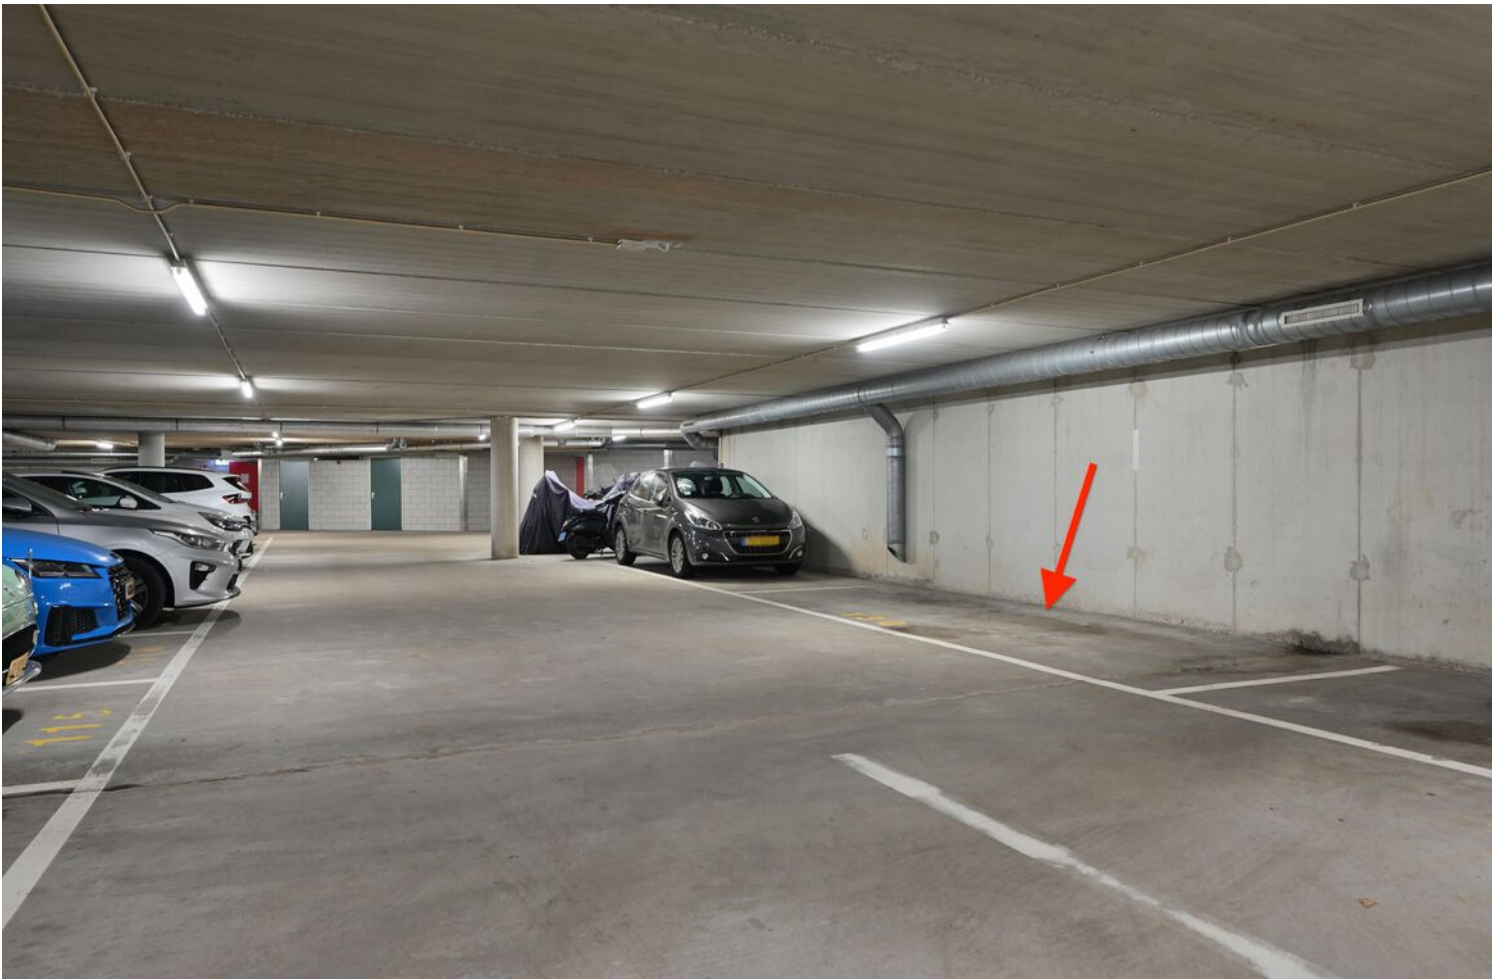



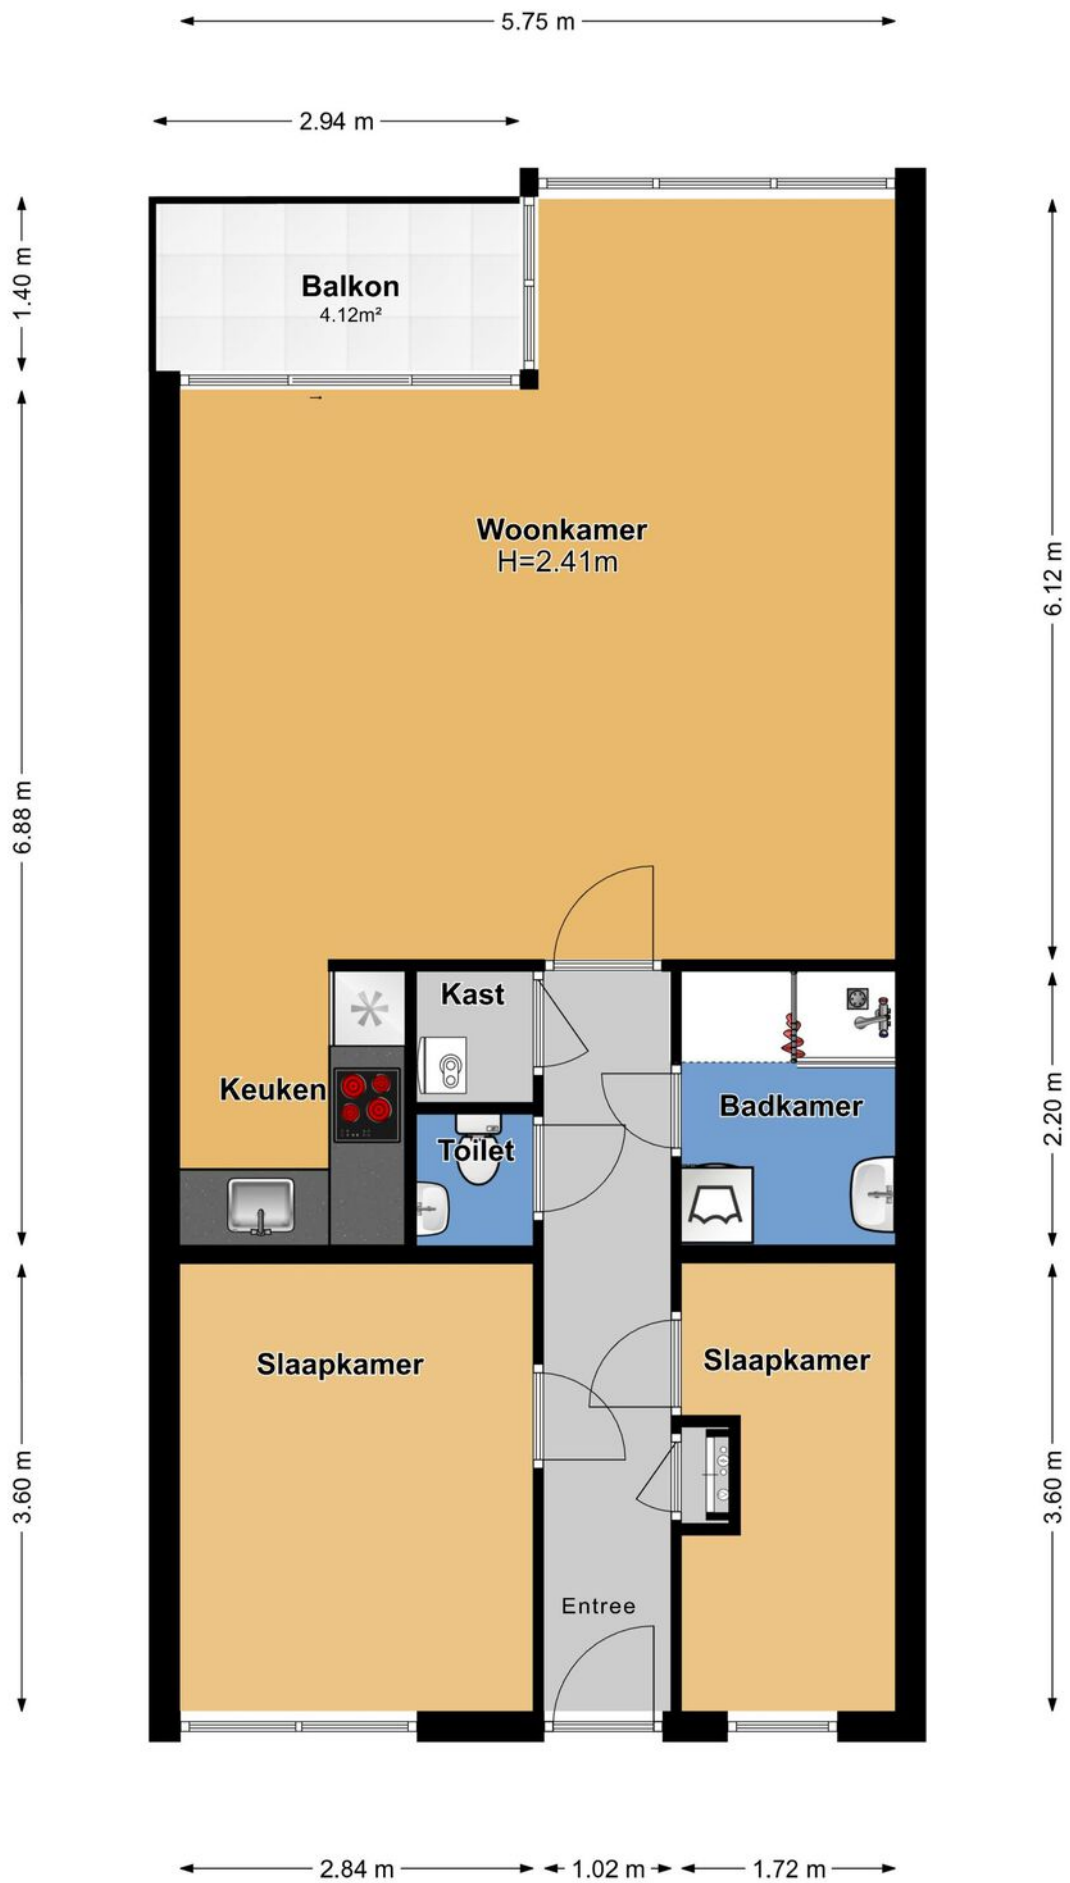

Plattegrond

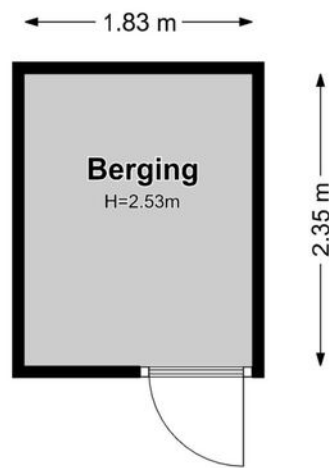

Plattegrond



0 5 10 15 20 25m

12345

25

- Vastgestelde kadastrale grens
- Voorlopige kadastrale grens
- Administratieve kadastrale grens
- Bebouwing

Voor een eensluidend uittreksel, geleverd op 18 februari 2026
De bewaarder van het kadaster en de openbare registers

Schaal 1: 500




Kadastrale gemeente Hilversum
Sectie C
Perceel 7180

Aan dit uittreksel kunnen geen betrouwbare maten worden ontleend.
De Dienst voor het kadaster en de openbare registers behoudt zich de intellectuele
eigendomsrechten voor, waaronder het auteursrecht en het databankenrecht.

kadaster



Kadastrale kaart

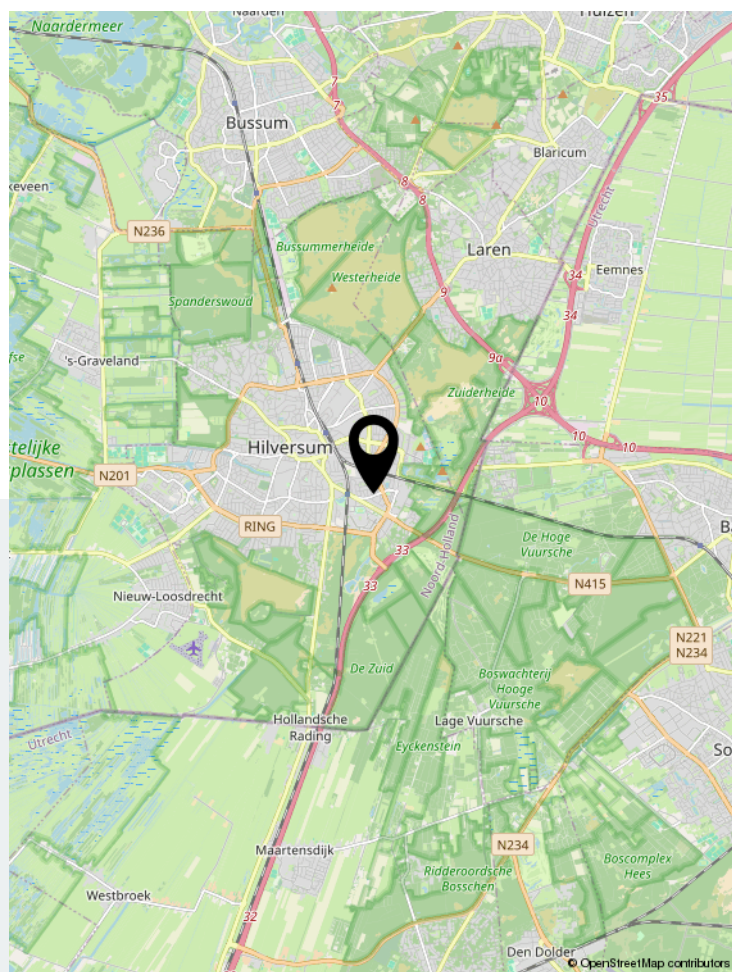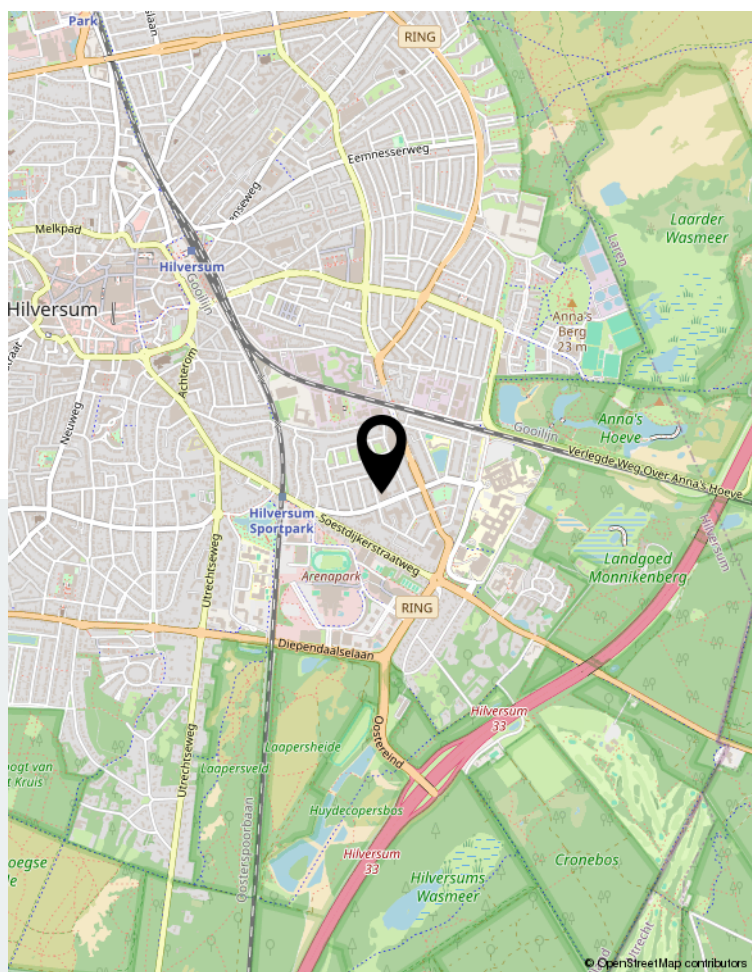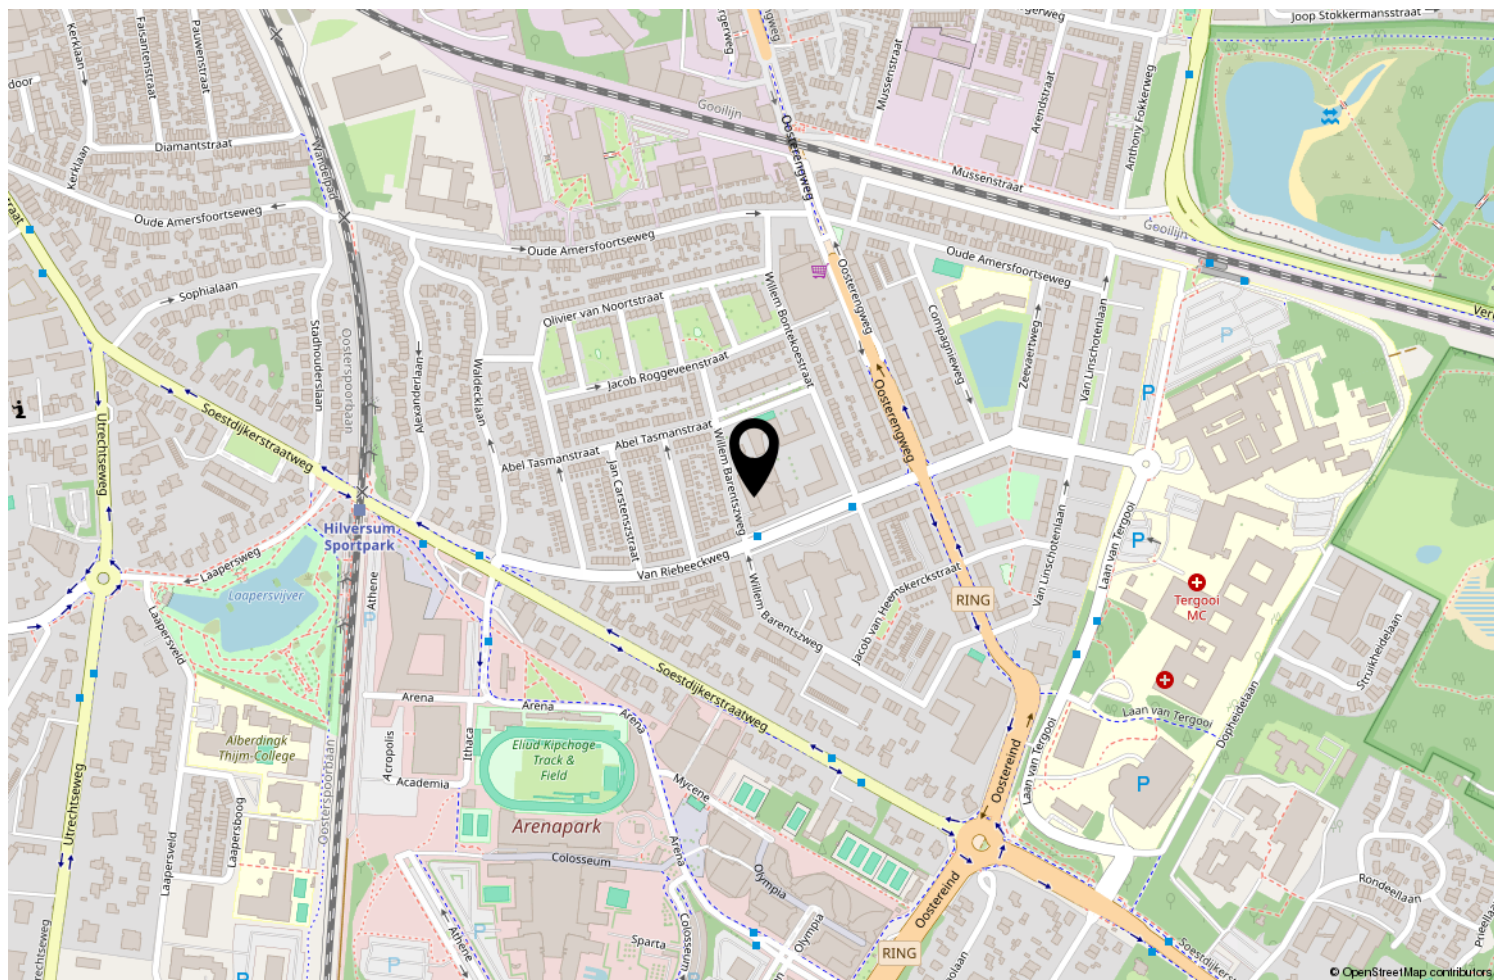

Locatie op de kaart

webpace.yisual.com/willem_barentszweg9_e

Barbara Meurs

Willem Barentszweg 9 E, Hilversum



Scan deze code en
bekijk de woning
op je mobiel!



Bekijk deze woning online!



Uw makelaar

Er is geen vak zo persoonlijk en leuk als de makelaardij. Altijd een-op-een contact met onze klanten is onze succesformule. Want dat werkt. Elke keer weer. Ons vak is nooit routine omdat iedere klant zo zijn eigen wensen heeft. En die horen wij graag uit eerste hand. In de afgelopen 30 jaar hebben wij een groot netwerk opgebouwd. Daardoor kunnen wij snel en goed inspelen op de trends in vraag en aanbod in 't Gooi en omstreken.

Barbara Meurs 
makelaardij

Rokerijweg 1 c | 1271 AH Huizen
035-5385310 | info@barbarameursmakelaardij.nl |