


Woningtype 100	
Verdieping	Huisnummer
37e & 38e	689

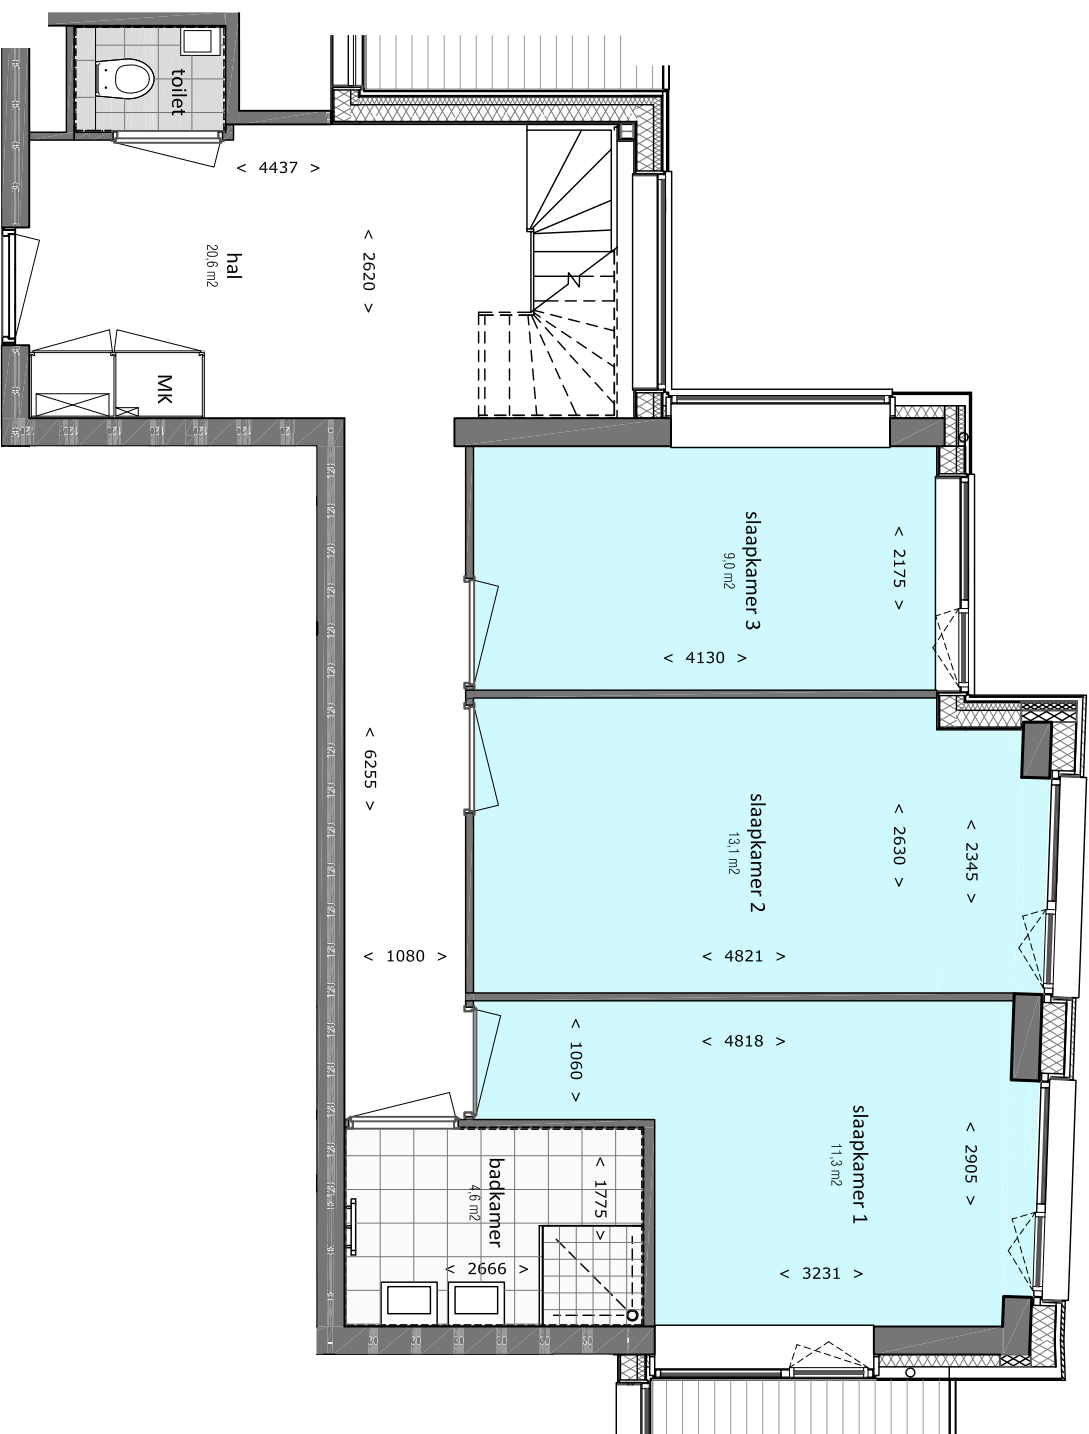

Begane grond

GBO: 80,7 m² (verd.)

GBO: 61,9 m² (bvg.)

maten in mm.

Legenda:

- WM/WD aansluiting wasmachine/wasdroger
- MK meterkast
- WTW warmterugwin-unit

△ entree



Let op: voor locatie woning zie etageoverzicht.