

WILBRINK **V. D. VLUGT**

M A K E L A A R S



Hillegom  
Hoofdstraat 135 F



# WILBRINK • V. D. VLUGT

M A K E L A A R S

Beste geïnteresseerde,

Namens de verkoper(s) bedanken wij u voor de getoonde interesse in deze woning. Met deze brochure willen we u zo compleet mogelijk informeren over de woning.

Wellicht is dit de woning die u zoekt en breekt een spannende periode aan. Niet alleen voor u, maar ook voor de verkopers. Hoe dan ook zijn zij zeer benieuwd naar uw reactie. Wij vragen u dan ook uw mening (positief of negatief) te laten weten zodat wij de verkopers daarover kunnen inlichten.

Indien u na het lezen van deze brochure nog vragen heeft of een bod wilt doen, neem dan contact op met ondergetekende.

Met vriendelijke groet,  
Wilbrink & v.d. Vlucht Makelaars



Miranda van der Wagt-Waasdorp RM RT  
NVM Register Makelaar / NVM Register Taxateur



✉ [info@wilbrinkvandervlugt.nl](mailto:info@wilbrinkvandervlugt.nl)  
☎ (0252) 41 90 49

🌐 [www.hoofdstraat135f.nl](http://www.hoofdstraat135f.nl)

**HILLEGOM**  
**HOOFDSTRAAT 135 F**

---

<b>Type</b>	: Uitgebouwd herenhuis (tussenwoning) met privé parkeerplaats in de ondergelegen garage
<b>Bouwjaar</b>	: 2023
<b>Kadastraal</b>	: Hillegom, Sectie C, nummer 4686
<b>Woonoppervlakte</b>	: 163m <sup>2</sup>
<b>Overige inpandige ruimte</b>	: 2m <sup>2</sup>
<b>Inhoud woning</b>	: 565m <sup>3</sup>
<b>Tuin/terras</b>	: Heerlijk groot terras van 17m <sup>2</sup> op het Zuidwesten
<b>Verwarming</b>	: Bodem warmtepompinstallatie, elke ruimte bedienbaar (2023)
<b>Warm water</b>	: Boiler via warmtepompinstallatie (2023)
<b>Isolatie</b>	: Zeer hoogwaardige dak-, vloer- en muurisolatie alsmede HR++ glas
<b>Elek. installatie</b>	: Uitgebreide installatie, 13 groepen, 2x 3 fase groepen en 3 aardlekschakelaars
<b>Energie label</b>	: A+++
<b>Onroerend zaak bel.</b>	: € 499,11 per jaar
<b>Voorschot Energiekosten</b>	: € 50,-- per maand
<b>Oplevering</b>	: Eind 4 <sup>e</sup> kwartaal 2026
<b>Vraagprijs</b>	: € 798.000,-- kosten koper

A long, narrow brick building with a tiled walkway and a stone wall in the foreground. The building features a series of arched doorways and windows, with a prominent arched entrance on the right. The walkway is paved with light-colored tiles, and a stone wall runs along the left side. The sky is clear and blue.

Nog in absolute nieuwstaat verkerend, zeer royaal herenhuis waarin hedendaags comfort en klassieke architectuur perfect samenkomen.

Dit stijlvolle gezinshuis is rustig gelegen, in het dorpscentrum.


Representatief entree met fraaie deur in ronde boog. Ruime hal met meterkast en luxe toiletruimte.





De uitgebouwde woonkamer is heerlijk licht en beschikt over een brede schuifpui naar het zonnige terras met een uniek uitzicht op de Jozefkerk en het aangrenzende park.

De gehele begane grond is afgewerkt met een PVC visgraatvloer en voorzien van vloerverwarming.

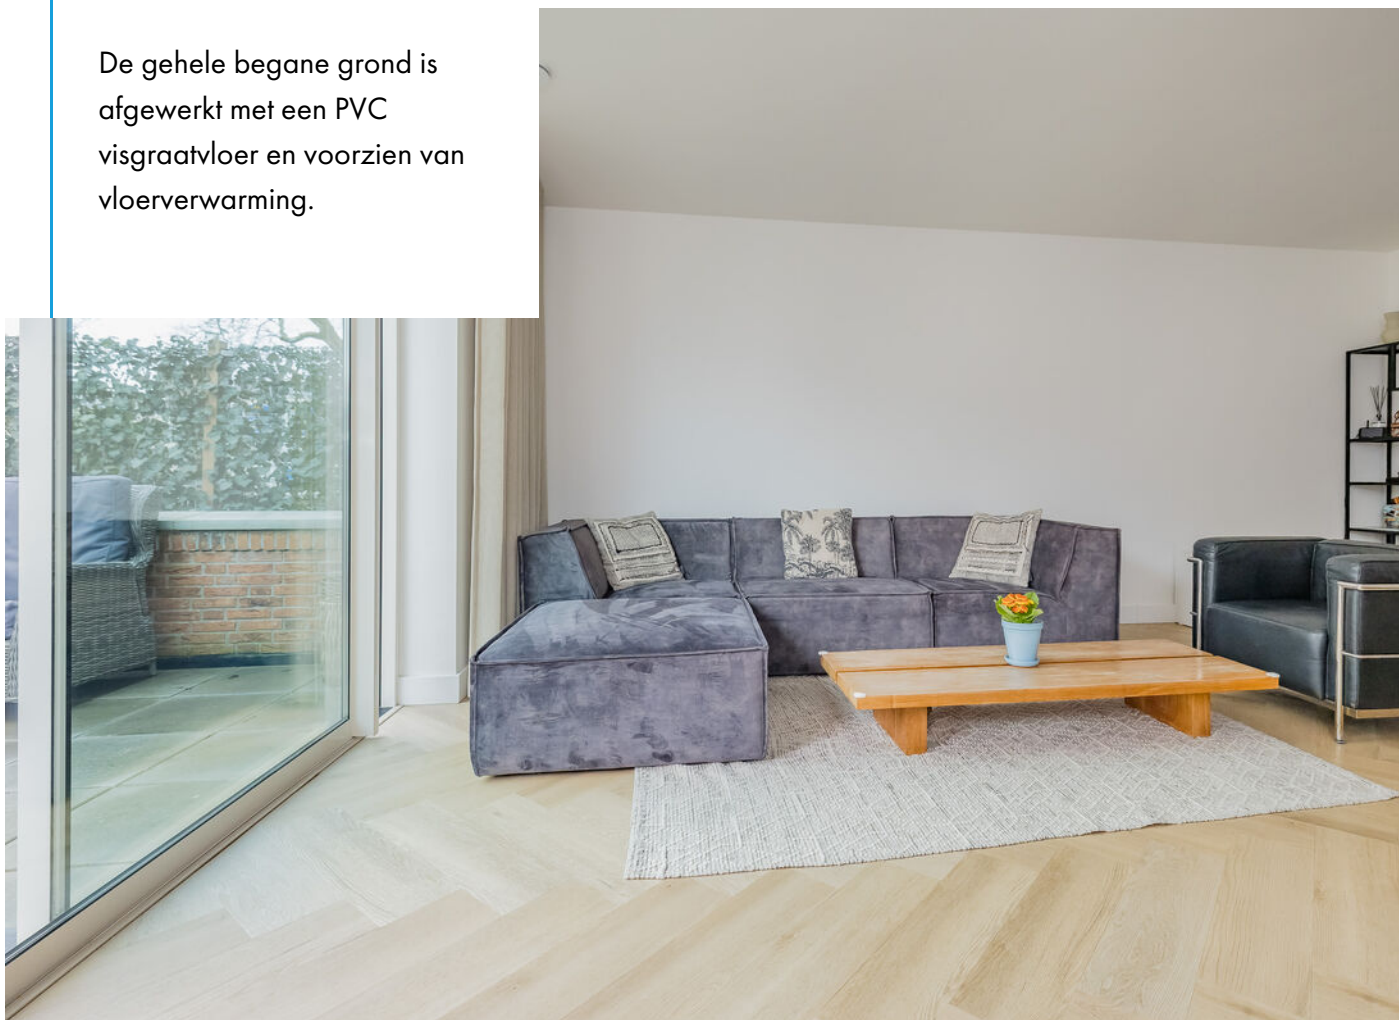








De luxe open keuken is uitgevoerd in een stijlvolle grijs/crème kleurstelling, opgesteld in L-vorm met een kastenwand, afgewerkt met een zwart composiet werkblad.




De keuken is voorzien van hoogwaardige inbouwapparatuur o.a. combimagnetron, combi-stoomoven, wijnklimaatkast en een luxe Quooker Cube.

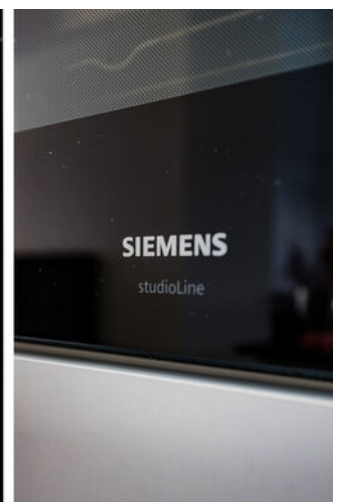



Het grote terras van 17m<sup>2</sup>, gelegen op het zuidwesten, biedt een prachtig uitzicht op de Jozefkerk en het omliggende park. Terras heeft een watertappunt en elektra.



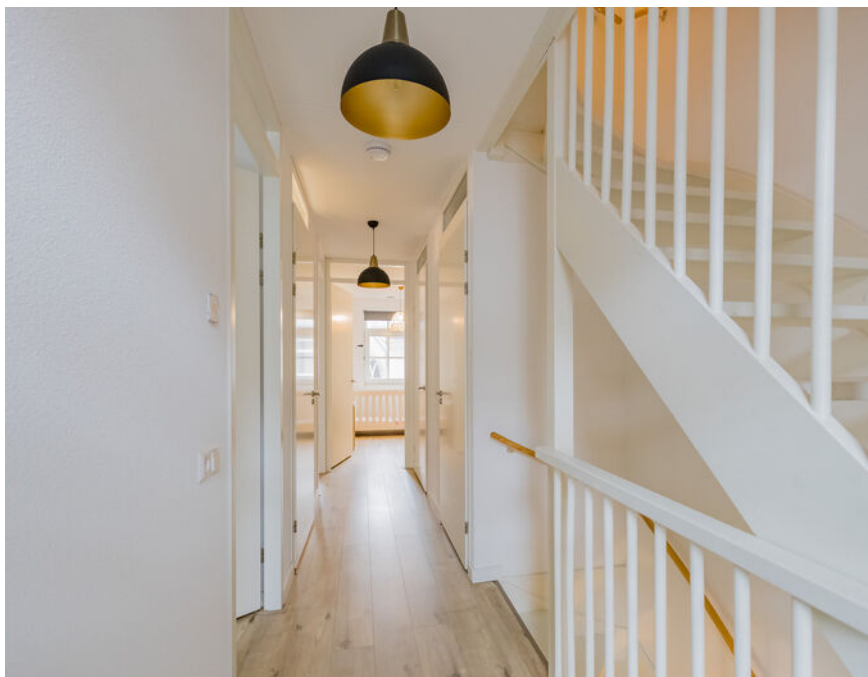

## 1e Etage

Royale overloop met vaste kast, 3 comfortabele slaapkamers en separaat toilet.

De gehele eerste verdieping is voorzien van een laminaatvloer met vloerverwarming.











Luxe, moderne badkamer met ligbad, inloopdouche en brede wastafel in meubel met twee kranen.



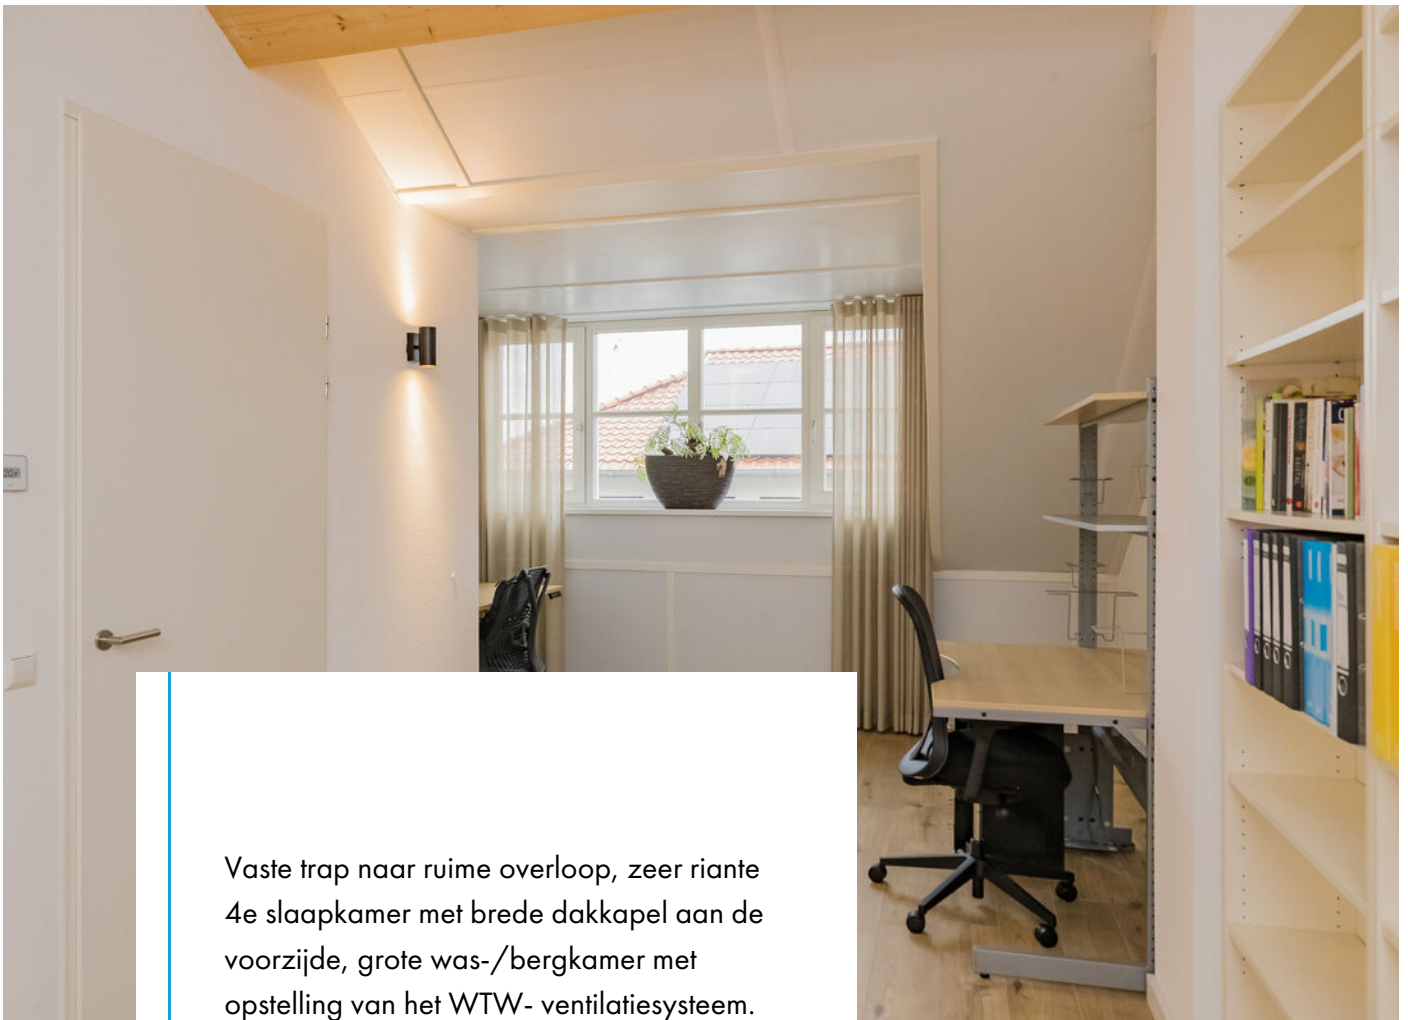

Vaste trap naar ruime overloop, zeer riante 4e slaapkamer met brede dakkapel aan de voorzijde, grote was-/bergkamer met opstelling van het WTW- ventilatiesysteem.

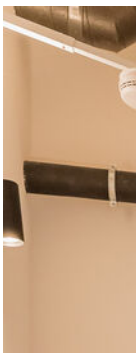


Ook deze verdieping is volledig voorzien van een laminaatvloer met vloerverwarming.





Privé parkeerplaats met elektrische autolader, technische ruimte met warmtepompinstallatie, ruime inpandig berging en directe toegang tot de woning.

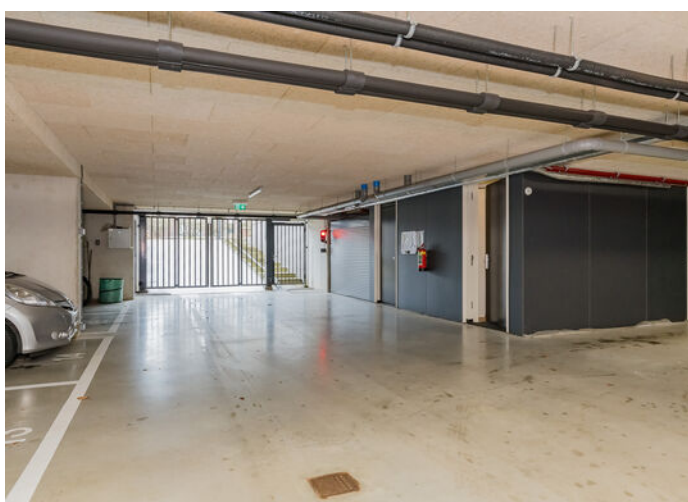



De hellingbaan is verwarmd en daardoor ook in de wintermaanden uitstekend begaanbaar.


#### Duurzaamheid

Deze zeer jonge woning is uiterst energiezuinig, all-electric, voorzien van 14 zonnepanelen, volledige vloerverwarming en een EPC van 0.

De woning beschikt over een Energielabel A+++.




# Plattegrond

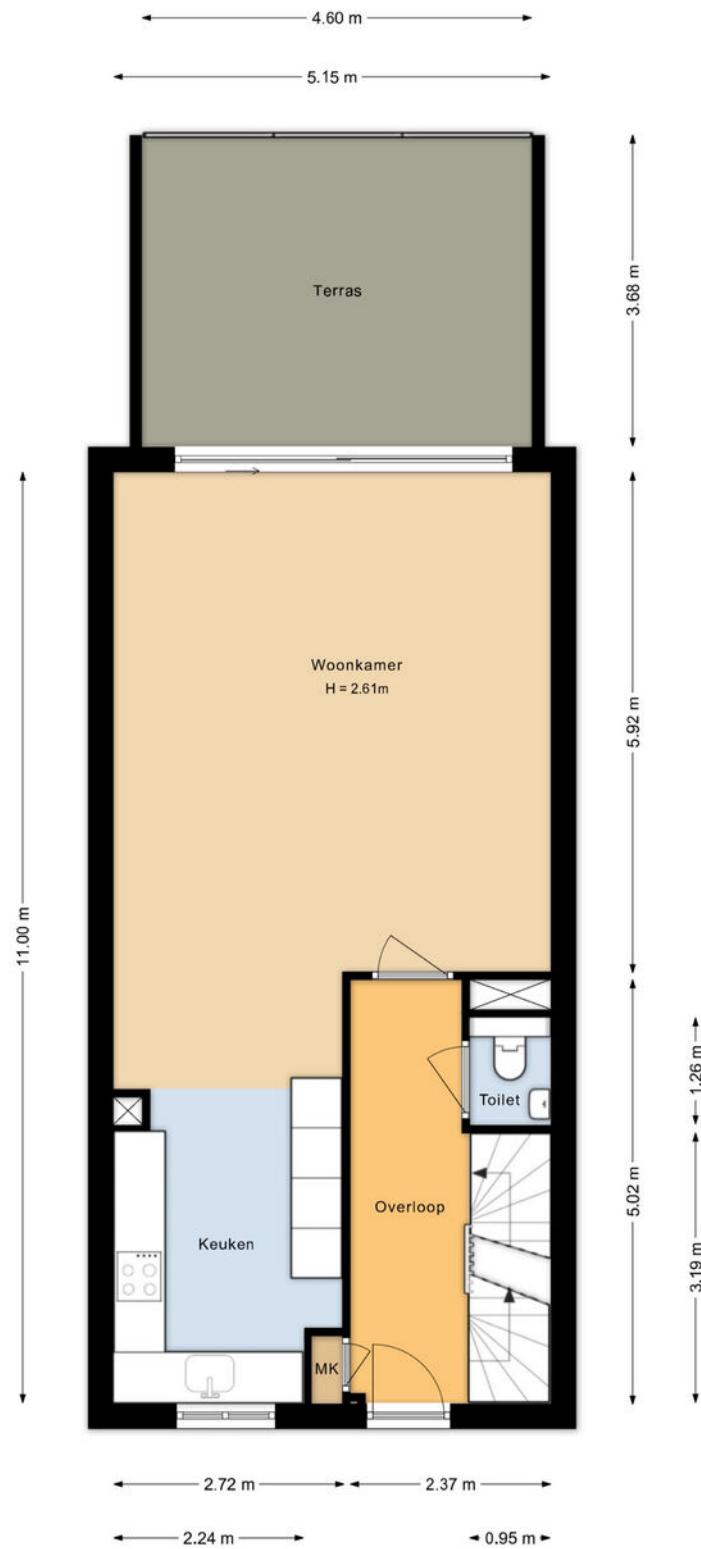


Begane grond  
Hoofdstraat 135f  
Hillegom

# Plattegrond

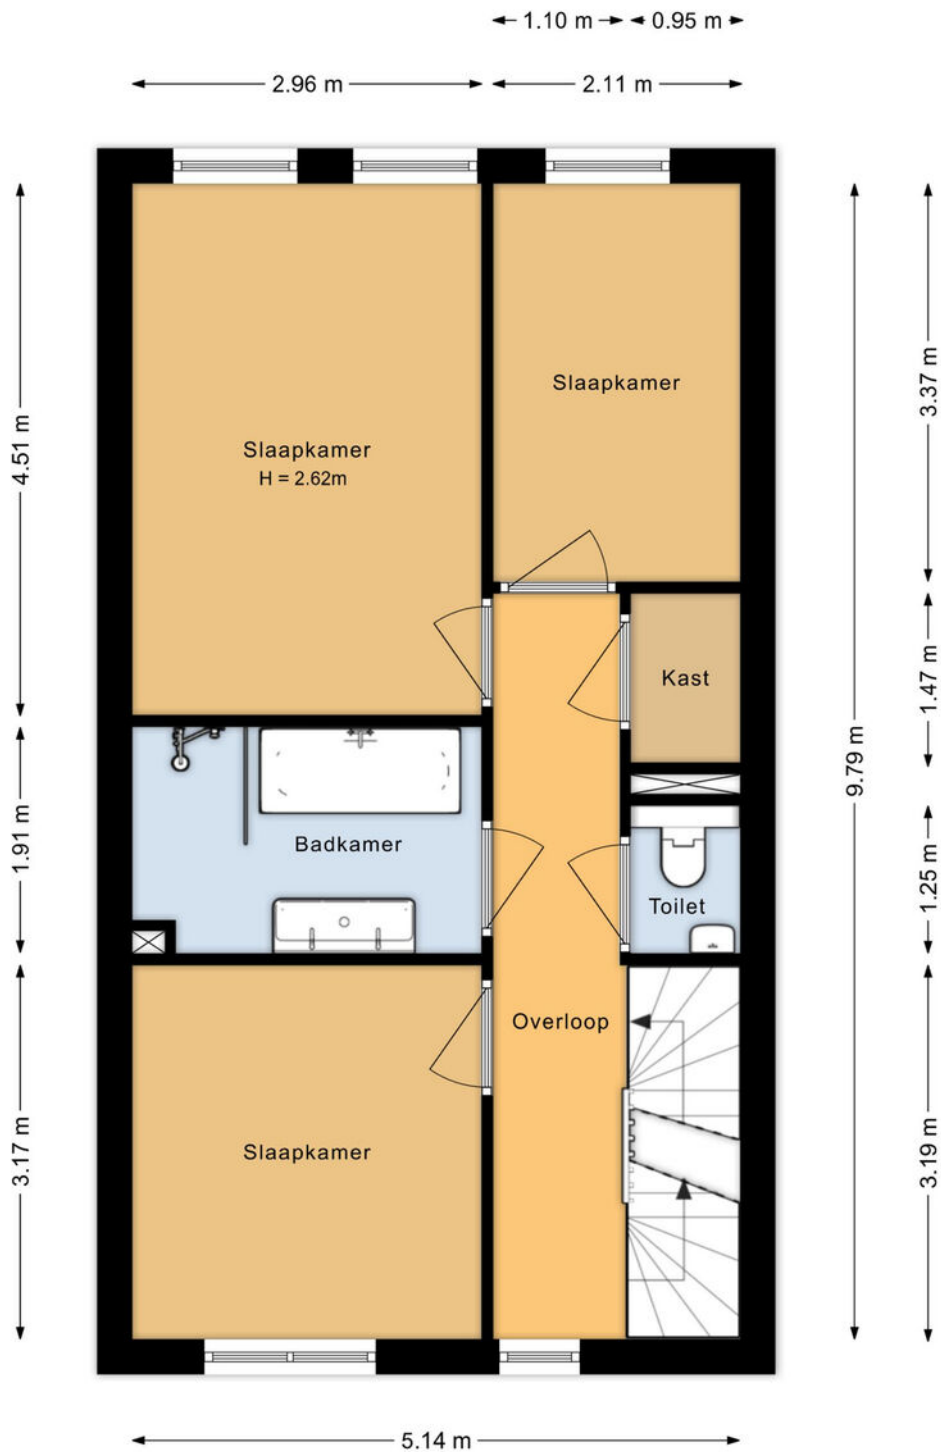


Eerste verdieping  
Hoofdstraat 135f  
Hillegom

# Plattegrond

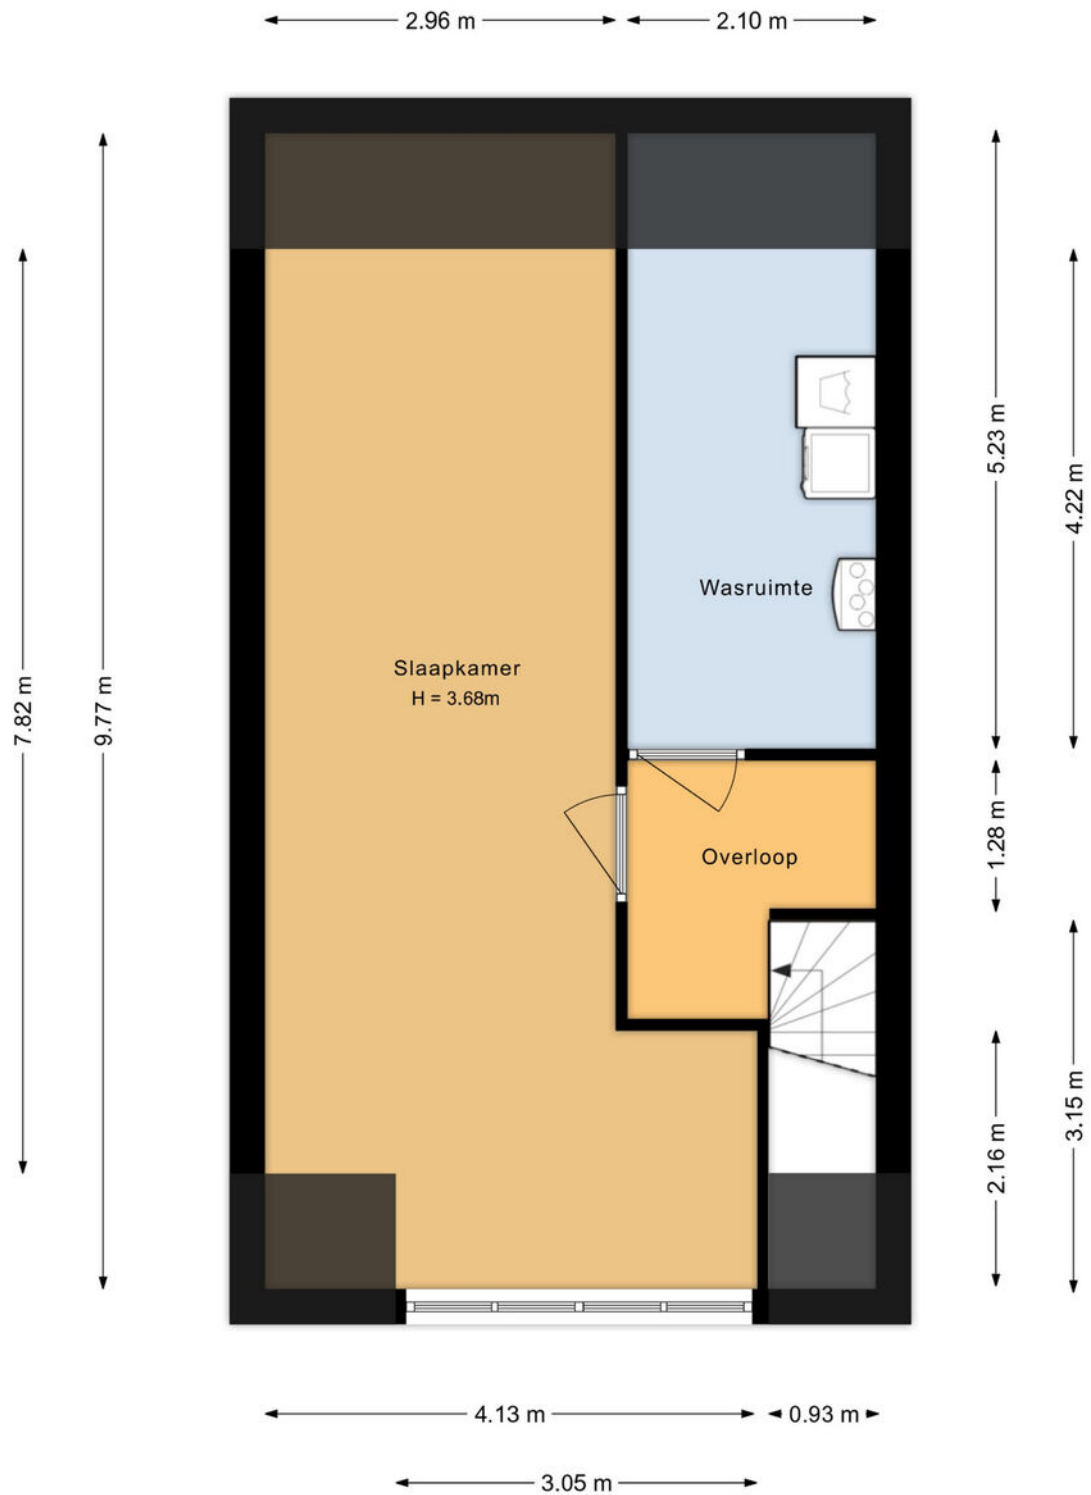

Tweede verdieping  
Hoofdstraat 135f  
Hillegom

# Plattegrond

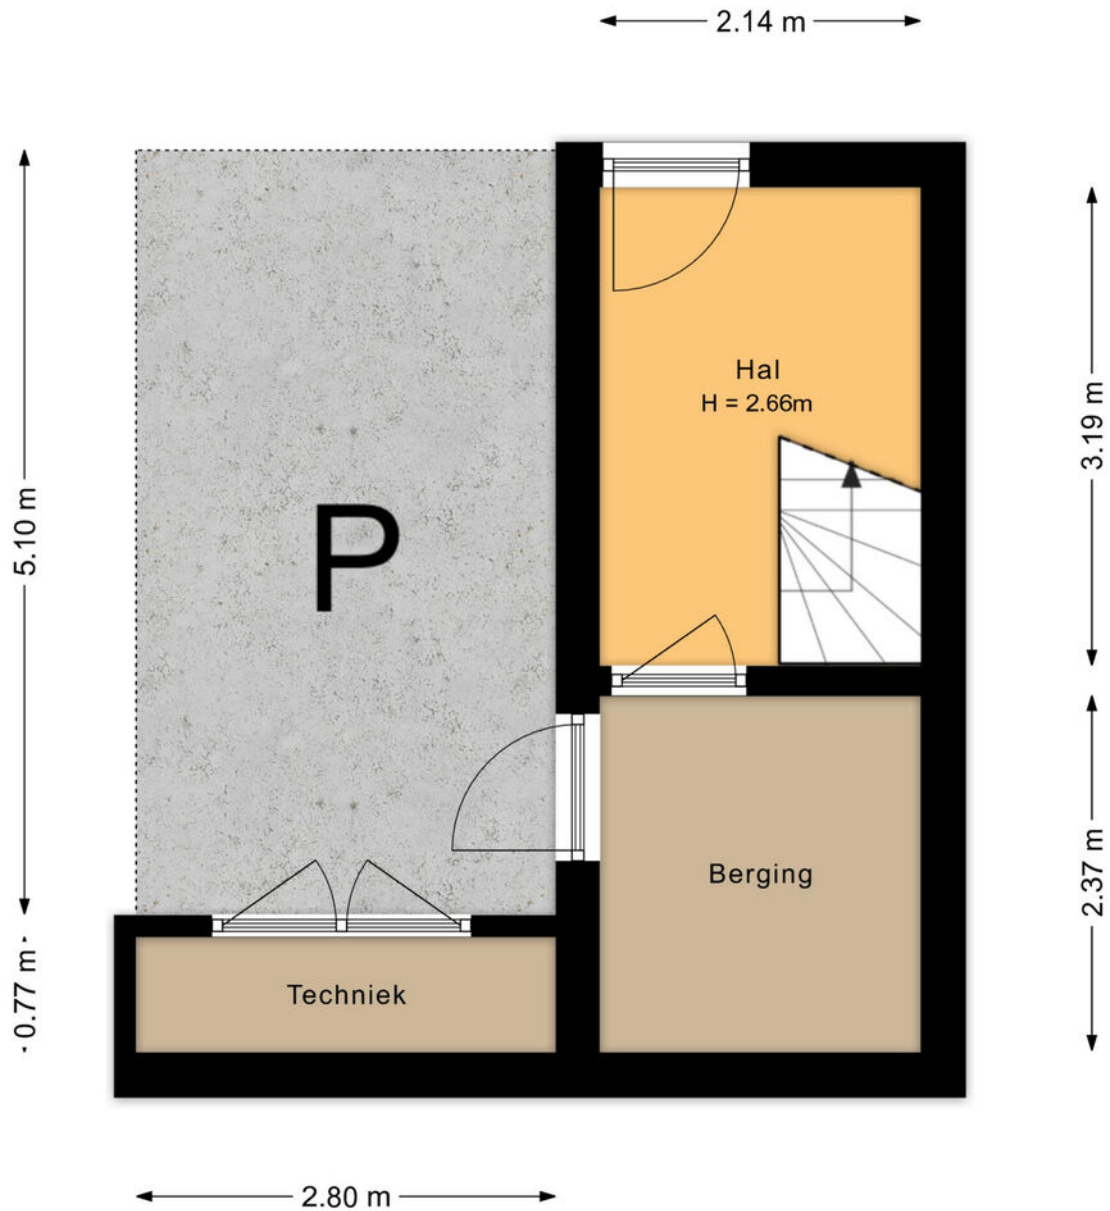

Souterrain  
Hoofdstraat 135f  
Hillegom

# Meetrapport

---



## **Hoofdstraat 135f 2182 EN, Hillegom**

<b>Opdrachtgever:</b>	Wilbrink & v.d. Vlugt Makelaars
<b>Datum opname:</b>	11-03-2026
<b>Datum meetrapport:</b>	13-03-2026
<b>Type woning:</b>	Tussenwoning

Beschrijving	Aantal m2:	
Gebruiksopp. Wonen:	circa	162.8
Gebruiksopp. Overig in pandige ruimte(n):	circa	2.2
Gebruiksopp. Gebouwgebonden buitenruimte(n):	circa	16.9
Gebruiksopp. Externe bergruimte(n):	circa	14.3
Totale Vloer Oppervlakte:	circa	165.0
Bruto Inhoud in m3:	circa	565

Notities bij meting:


Dit rapport is opgesteld en ondertekend door TibiMedia. Hierbij verklaren wij het rapport naar beste kennis en wetenschap te hebben ingevuld.

Hillegom, 13-03-2026

TibiMedia

# Kadastrale kaart



<p><b>135</b></p> <p>25</p> <p>— Vastgestelde kadastrale grens</p> <p>— Voorlopige kadastrale grens</p> <p>— Administratieve kadastrale grens</p> <p>— Bebouwing</p>	<p>Deze kaart is noordgericht</p> <p>Perceelnummer</p> <p>Huisnummer</p> <p>Vastgestelde kadastrale grens</p> <p>Voorlopige kadastrale grens</p> <p>Administratieve kadastrale grens</p> <p>Bebouwing</p>	<p>Schaal 1: 500</p> <p>Kadastrale gemeente Hillegom</p> <p>Sectie C</p> <p>Perceel 4658</p>	<p><b>kadaster</b></p> 
--	---	--	--

Voor een eensluitend uittreksel, geleverd op 30 januari 2026  
De bewaarder van het kadaster en de openbare registers

Aan dit uittreksel kunnen geen betrouwbare maten worden ontleend.  
De Dienst voor het kadaster en de openbare registers behoudt zich de intellectuele eigendomsrechten voor, waaronder het auteursrecht en het databankenrecht.

# Lijst van roerende zaken

---

	Blijft achter	Gaat mee	Ter overname
<b>Woning - Interieur</b>			
Verlichting, te weten			
- opbouwspots/armaturen/lampen/dimmers		X	
- losse (hang)lampen		X	
Raamdecoratie/zonwering binnen, te weten			
- gordijnrails		X	
- gordijnen		X	
- rolgordijnen	X		
- lamellen	X		
Vloerdecoratie, te weten			
- laminaat	X		
- PVC vloer	X		
<b>Woning - Keuken</b>			
Keukenblok (met bovenkasten)	X		
Keuken (inbouw)apparatuur, te weten			
- kookplaat	X		
- afzuigkap	X		
- combi-oven/combimagnetron	X		
- koelkast	X		
- vriezer	X		
- vaatwasser	X		
- Quooker	X		
- Combi stoom/oven	X		
- Wijn koelkast	X		
Keukenaccessoires, te weten			
- Quooker cube	X		

# Lijst van roerende zaken

---

	Blijft achter	Gaat mee	Ter overname
<b>Woning - Sanitair/sauna</b>			
Toilet met de volgende toebehoren			
- toilet	X		
- toiletrolhouder	X		
- toiletborstel(houder)	X		
- fontein	X		
Badkamer met de volgende toebehoren			
- ligbad	X		
- douche (cabine/scherm)	X		
- wastafel	X		
- wastafelmeubel	X		
- toilet	X		
- toiletrolhouder	X		
- toiletborstel(houder)	X		
<b>Woning - Exterieur/installaties/ veiligheid/energiebesparing</b>			
(Voordeur)bel	X		
Rookmelders	X		
Zonwering buiten	X		
Telefoonaansluiting/internetaansluiting	X		
Zonnepanelen	X		
Oplaadpunt elektrische auto	X		
Warmwatervoorziening, te weten			
- boiler	X		
- Warmtepomp	X		
- Extra boilervat (warm water) & buffervat (vloerverwarming)	X		
<b>Tuin - Inrichting</b>			
Tuinaanleg/bestrating	X		

## Lijst van roerende zaken

---


	Blijft achter	Gaat mee	Ter overname
Tuin - Verlichting/installaties			
Buitenverlichting	X		

# Wonen in Hillegom

Hillegom is een plaats en gemeente in de Bollenstreek in de Nederlandse provincie Zuid-Holland. De gemeente telt 21.158 inwoners en heeft een oppervlakte van 13,48 km<sup>2</sup> (waarvan 0,60 km<sup>2</sup> water). Binnen de gemeentegrenzen liggen geen andere kernen.

Hillegom is de noordelijkste gemeente van de Duin- en Bollenstreek van Zuid-Holland. De noord- en oostgrens vormen tevens de provinciegrens. Buiten de dorpskern zijn nog veel bollenvelden te vinden en het jaarlijkse Bloemencorso van de Bollenstreek rijdt eind april door het dorp. Bezienswaardigheden in Hillegom zijn:

- Het bloemencorso dat eind april door het dorp trekt
- De overblijfselen van het hof van Hillegom (thans raadhuis)
- De bloembollenvelden

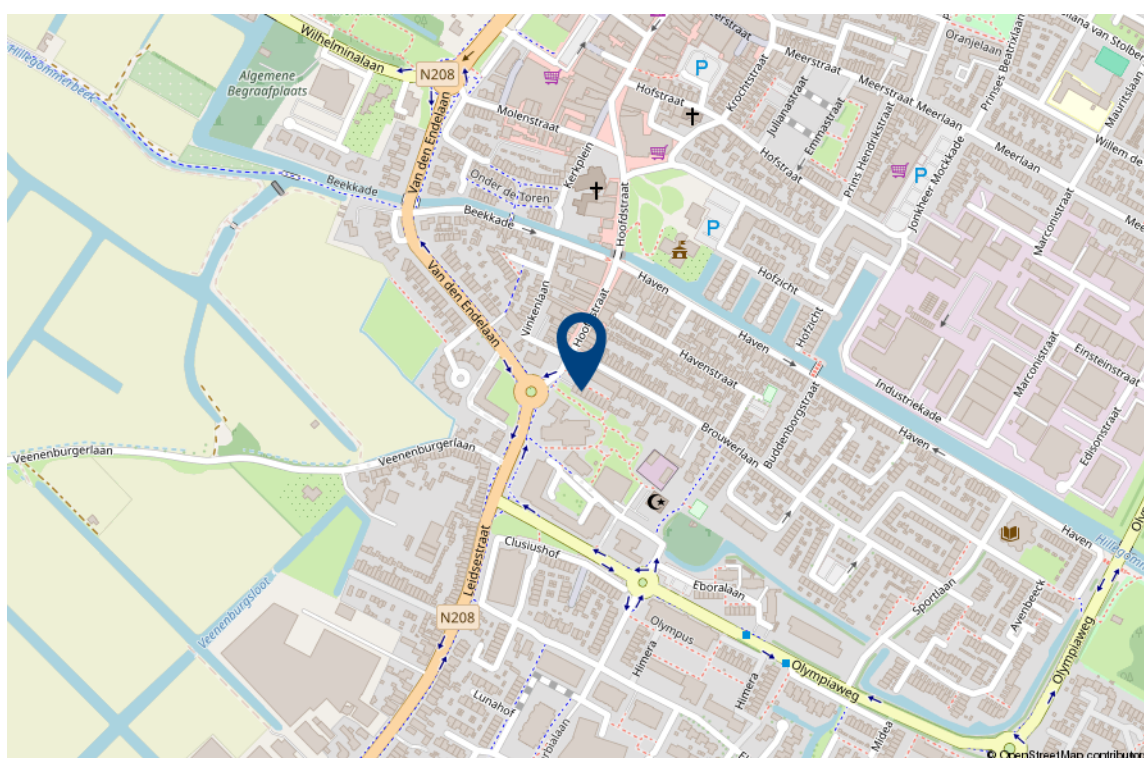

## Interesse in deze woning?

Met vragen kunt u altijd terecht bij de makelaar. Daarnaast vindt u ook veel informatie op de eigen website van deze woning, zoals een uitgebreide video, het meetrapport, de vragenlijst ingevuld door de verkoper over de staat van de woning, het rapport van de bouwkundige keuring (indien beschikbaar) en andere relevante stukken. Ook kunt u de zonnestand bekijken en relevante afstanden tot bijvoorbeeld winkels, scholen, horeca en openbaar vervoer.

### Verantwoording

Deze informatie is door ons met de nodige zorgvuldigheid samengesteld. Onzerzijds wordt echter geen enkele aansprakelijkheid aanvaard voor enige onvolledigheid, onjuistheid of anderszins, dan wel de gevolgen daarvan. Alle opgegeven maten en oppervlakten zijn indicatief. Wij, noch de eigenaar van dit woonhuis, aanvaarden enige aansprakelijkheid voor de juistheid van de vermelde gegevens.

### Meetinstructie

De meetinstructie is gebaseerd op de NEN2580. De Meetinstructie is bedoeld om een meer eenduidige manier van meten toe te passen voor het geven van een indicatie van de gebruiksoppervlakte. De meetinstructie sluit verschillende meetuitkomsten niet volledig uit, door bijvoorbeeld interpretatieverschillen, afrondingen of beperkingen bij het uitvoeren van de meting.

## Een bod uitbrengen

### Onderzoeksplicht van de koper

Wij gaan er vanuit dat u, voordat u een bod uitbrengt op de woning, onderzoek heeft verricht naar alle aspecten die in het algemeen van belang zijn bij het nemen van uw aankoopbeslissing, zoals vermeld in het Burgerlijk Wetboek. Daartoe behoort minimaal het bestuderen van de informatie die door ons wordt aangeboden, het inwinnen van informatie bij de gemeente en een onderzoek naar uw financiële mogelijkheden.

### Het bod

Als u besluit een bod uit te brengen op de woning kan dat mondeling of schriftelijk. Betrek bij uw bod ook andere factoren die voor u van belang zijn, zoals aanvaarding, ontbindende voorwaarden, roerende zaken, etc. Met ontbindende voorwaarden geeft u aan dat de koop onder bepaalde omstandigheden niet doorgaat. Zo weet u mogelijk nog niet zeker of u de hypotheek rond krijgt. In dat geval kunt u een bod onder voorbehoud financiering doen. Vermeld in dit geval ook het benodigde hypotheekbedrag.

## Onderhandeling

Als u een bod uitbrengt (mondeling of schriftelijk) is er nog geen sprake van een onderhandeling. Pas wanneer wij namens de verkoper een tegenvoorstel doen, is er daadwerkelijk sprake van een onderhandeling.

## Koopakte

Behoudens nadere afspraken gelden de standaardregels zoals deze voorkomen in de modelkoopakte, die is opgesteld door de Nederlandse Vereniging van Makelaars NVM, de consumentenbond en de Vereniging Eigen Huis. Als waarborgsom (of bankgarantie) is gebruikelijk 10% van de koopsom te voldoen bij de notaris. Eventueel door de koper te maken voorbehouden worden alleen vermeld als deze in de onderhandelingen zijn afgesproken.

## Aanvullende clausules

Bij woningen die ouder zijn dan 25 jaar zal er in de koopakte een ouderdomsclausule worden opgenomen waarin wordt gesteld dat de koper rekening dient te houden met het feit dat de eisen die destijds aan de bouwkwaliteit gesteld werden lager kunnen liggen dan bij nieuwere woningen. Daarnaast zal er bij woningen die dateren van vóór 1993 in de koopakte een asbestclausule worden opgenomen waarin verkoper verklaart dat gedurende de periode dat hij eigenaar was geen asbesthoudende stoffen op of in de onroerende zaak zijn aangebracht, maar niet kan uitsluiten dat er in de onroerende zaak asbesthoudende stoffen aanwezig zijn. Bij woningen die verkocht worden in opdracht van een verkoper die de woning niet zelf heeft bewoond, kan er een niet-zelfbewoningsclausule worden opgenomen. Hierin is vastgelegd dat verkoper de woning nooit zelf heeft gebruikt en dat verkoper niet op de hoogte is van eigenschappen en/of gebreken waarvan hij wel op de hoogte zou zijn geweest als hij de woning zelf feitelijk had gebruikt. Deze clausule wordt bijvoorbeeld ingezet wanneer erfgenamen een woning verkopen.

## Notariskeuze

De notariskeuze ligt bij de koper. Echter indien de notaris voor de handelingen die ten behoeve van verkoper worden uitgevoerd hogere kosten in rekening brengt dan te doen gebruikelijk, dan zijn deze meerdere kosten voor rekening van de koper.

## Energielabel

Verkoper zal bij de notariële eigendomsoverdracht aan koper een energielabel overhandigen, tenzij anders is afgesproken of indien dit op grond van het besluit energieprestatie een dergelijk label of certificaat niet noodzakelijk is. Voor meer informatie [www.rvo.nl](http://www.rvo.nl).

## Uw huidige woning

Bent u op dit moment reeds eigenaar van een woning of appartement, dan bieden wij u onze diensten aan voor een vrijblijvende en gratis waardebeoordeling van uw huidige woning. Dit in verband met een door u te nemen beslissing omtrent de woning die u zojuist heeft bezocht. Graag vertellen wij u in een persoonlijk gesprek wat wij voor u kunnen betekenen.

## De makelaar

Deze woning wordt u namens de verkoper aangeboden door Wilbrink & v.d. Vlucht Makelaars. De belangen van de verkoper worden dan ook behartigd door Wilbrink & v.d. Vlucht Makelaars. Kandidaat-kopers geven wij dan ook altijd in overweging om een eigen NVM-makelaar in te schakelen voor begeleiding bij de **aankoop**.

Ook uw woning verkopen?

# Met elkaar maken wij het waar(d).



Wilbrink & v.d. Vlugt Makelaars is al jarenlang de betrouwbare partner in wonen: professioneel, persoonlijk en met hart voor uw belang. Daar kunt u op vertrouwen. Of het gaat om een nieuwbouw woning, een appartement, een eengezinswoning of een riante villa, wij kennen de markt als geen ander. We zijn actief in elk segment, in de hele regio van Haarlem tot Wassenaar tot Alphen a/

## NVM-Makelaar

Wilbrink & v.d. Vlugt Makelaars is aangesloten bij de Nederlandse vereniging van Makelaars (NVM). Ons kantoor telt twee Register Makelaars/Taxateurs, één Register Makelaar en twee Makelaars, allen lid NVM, vijf gediplomeerde binnendienstmedewerkers en een medewerker buitenreclame en onderhoud. Dat maakt ons uniek in de regio en biedt u de meeste zekerheid. Onze technische kennis en kennis van de markt is altijd up-to-date.

## Specialist in exclusief wonen

De exclusieve woningmarkt vereist een aparte benadering. De aan- of verkoop van uw exclusieve woning is bij ons in de allerbeste handen. Discretie, een grondige aanpak, duidelijke kwaliteitsprocedures en een zorgvuldig opgebouwd netwerk zijn daarbij belangrijk. In dit segment komt in meer dan de helft van de gevallen de koper niet op het huis af, maar wordt het huis onder de aandacht van een potentiële koper gebracht.

### Qualis en Baerz & co

Wilbrink & v.d. Vlucht is aangesloten bij Qualis en Baerz & co. Via deze wegen werken wij samen met de beste makelaars van Nederland. We maken gebruik van gezamenlijke marketing, zoals publicatie in Qualis Magazine en Qualis Gallery. Zo wordt uw exclusieve woning landelijk en bij de juiste doelgroep onder de aandacht gebracht. Uw huis is zo ook vindbaar via tientallen websites van onze aangesloten makelaarspartners, Baerz.com en Qualis.nl. Via deze portals zijn wij rechtstreeks online verbonden met diverse internationale luxury home portals. Waaronder het vermaarde Luxuryrealestate.com, Rightmove.co.uk en Luxuryestate.com. Dit stelt ons in staat om exclusieve woningen aan te bieden onder een wereldwijd vermogend koperspubliek.

### Actief in ieder segment

Meer dan eens krijgen we de vraag of Wilbrink & v.d. Vlucht Makelaars alleen exclusieve woningen verkoopt. Niets is minder waar. Ons aanbod is heel divers, we verkopen woningen in iedere prijsklasse. Onze dienstverlening is wél heel uitgebreid en daarmee misschien exclusief te noemen. Wij weten als geen ander hoe belangrijk het is dat we de woning goed voor u verkopen en proberen u zoveel mogelijk te ontzorgen. Samen met ons team geven we u de aandacht die u verdient en streven we naar het beste resultaat.

### Ons aanbod is goed in beeld

Voor iedere woning bepalen we samen de beste marketing aanpak. Via onze website [www.onsaanbod.nl](http://www.onsaanbod.nl) kunt u rechtstreeks onze panden bekijken. Uiteraard vindt u ons aanbod ook op [Funda.nl](http://Funda.nl). Ons aanbod in exclusieve woningen vindt u ook op [www.Qualis.nl](http://www.Qualis.nl) en [Baerz.com](http://Baerz.com). Daarnaast adverteren we in diverse landelijke en lokale bladen en in de bioscoop. Wij zijn ook zeer actief op de verschillende sociale media.

## Uw droomhuis nog niet gevonden?

Mocht dit niet uw droomwoning zijn, dan gaan wij graag samen met u op zoek naar een woning die wel aan al uw wensen voldoet. Neem contact met ons op.

Wilt u ook als eerste op de hoogte gehouden worden van ons nieuwe woningaanbod? Benieuwd welke woningen verkocht zijn of inspiratie nodig voor uw eigen woning? Volg ons dan op Facebook, Instagram en LinkedIn. We verwelkomen u daar graag!



## Wij staan voor u klaar

### Vragen?

Neem gerust contact met ons op als u meer informatie wilt. We zijn u graag van dienst. We zijn bereikbaar op werkdagen van 8.30 – 23.00 uur op tel. **0252-419049** of per mail: **info@wilbrinkvandervlugt.nl**



**Frits R. Wilbrink RM**  
NVM Register Makelaar  
Directeur



**Miranda M.C.J. van der Wagt-Waasdorp RM RT**  
NVM Register Makelaar, NVM  
Register Taxateur, Adjunct  
Directeur



**Brigitte Rutten-Wilbrink  
MSc, K RMT**  
NVM Makelaar  
Directeur



**Rick T.P.M. Broekhof RM RT**  
NVM Register Makelaar, NVM  
Register Taxateur



**Bart van der Aart**  
Vastgoedadviseur



**Daniëlle de Hollander**  
Commercieel medewerker  
binnendienst



**Angelique de Boer**  
Commercieel medewerker  
binnendienst



**Wendy Vink**  
Commercieel medewerker  
binnendienst



**Marie-José Zwaan**  
Commercieel medewerker  
binnendienst