



moves
BY

+31 (0)30 899 4620
welkom@movesby.nl
Maliebaan 26, 3581CP Utrecht

Nachtegaallaan 19
MAARTENSDIJK

Vraagprijs
€ 479.000,= k.k.

Kenmerken



Woonoppervlakte
109 m²

Perceeloppervlakte
139 m²

Aantal kamers
6

Aantal slaapkamers
4

Bouwjaar
1966

Energie label
C

Bouwtype
Bestaande bouw

Kenmerken



Gebouw gebonden buitenruimte
-niet van toepassing

Overige inpandige ruimte
-niet van toepassing

Externe bergruimte
10 m²

Isolatie
Dakisolatie, muurisolatie, dubbel glas

Verwarming
C.v.-ketel

Kadastrale gegevens
Maartensdijk B 1707

Eigendomssituatie
Volle eigendom

Omschrijving

Dit prettige gezinshuis, gelegen aan een vriendelijke laan in het groene Maartensdijk, beschikt over maar liefst vier slaapkamers, een mooie uitbouw, een besloten achtertuin, een fijne voortuin met vrij uitzicht aan de voorzijde. Aan de achterzijde grenst de woning aan een ruim opgezet binnenterrein, zodat o.a. laden en lossen via de achterzijde van de woning zo gefixt is!

Lokatie:

Maartensdijk is een prettig groen dorp, wat zeer centraal gelegen is tussen Utrecht en Hilversum precies op de scheiding van het weidegebied en de uitgestrekte bossen. Alle basisvoorzieningen (o.a. winkels, scholen, kinderopvang en sportvoorzieningen) zijn binnen handbereik. Naast haar goede basisvoorzieningen is Maartensdijk ook bekend vanwege het fantastische Landwaart Culinair en diverse goede restaurants met mooie terrassen in de directe omgeving. Het dorp heeft tevens een goede aansluiting op het snelwegennetwerk rondom Utrecht.

Indeling:

Entree, hal, meterkast en toilet. Royaal uitgebouwde woonkamer (2008) met dubbele, openslaande deuren naar de tuin. In de aanbouw is de ruim opgezette keuken geplaatst, voorzien van enkele inbouwapparaten t.w: een keramische kookplaat, afzuigkap en vaatwasser. In de voormalige keuken is een prettige studeer-/werkkamer gerealiseerd met een praktische voorraadkast, waarin zich onder andere de wasmachine-aansluiting en de CV-ketel bevinden.



Omschrijving

Diepe, zonnige achtertuin gelegen op het zuid/oosten met vrijstaande stenen berging en afgesloten achterom.

Eerste verdieping:

Overloop, drie in grootte variërende slaapkamers en een bijzonder ruime badkamer met 2e toilet, douchecabine, design radiator en een vaste wastafel.

Tweede verdieping:

Vaste trap naar zolderverdieping. Voorzolder met vernieuwd dakraam en volop bergruimte achter de knieschotten. Ruime 4e slaapkamer met dakkapel en eveneens veel extra bergruimte.

Bijzonderheden:

- Er is een bouwkundig rapport opgemaakt door MOB Consultancy te Westbroek (raadpleeg hiervoor het Move-account)
- De woning is voorzien van dubbele beglazing
- De buiten riolering is vernieuwd tot aan de hoofdaansluiting van het gemeenteriool
- Zowel aan de voor- als achtergevel is een buitenkraan aanwezig
- Aanvaarding in overleg; de voorkeur gaat uit naar midden juni 2026



















Plattegrond

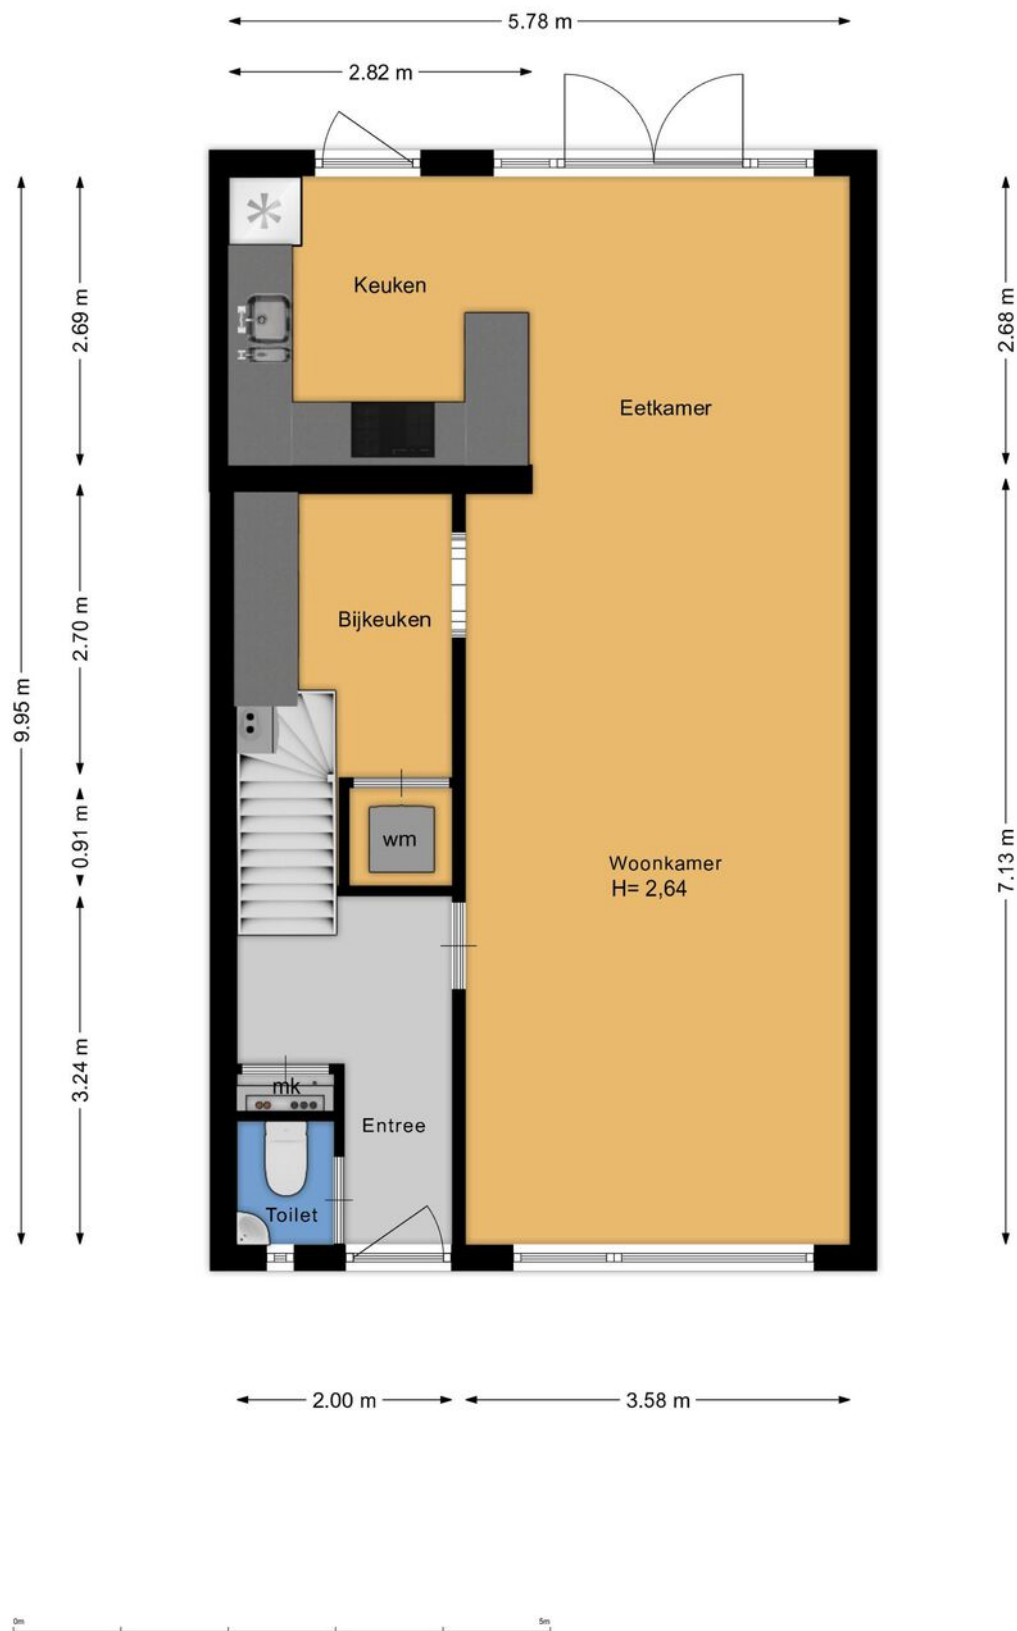


Plattegrond



Plattegrond

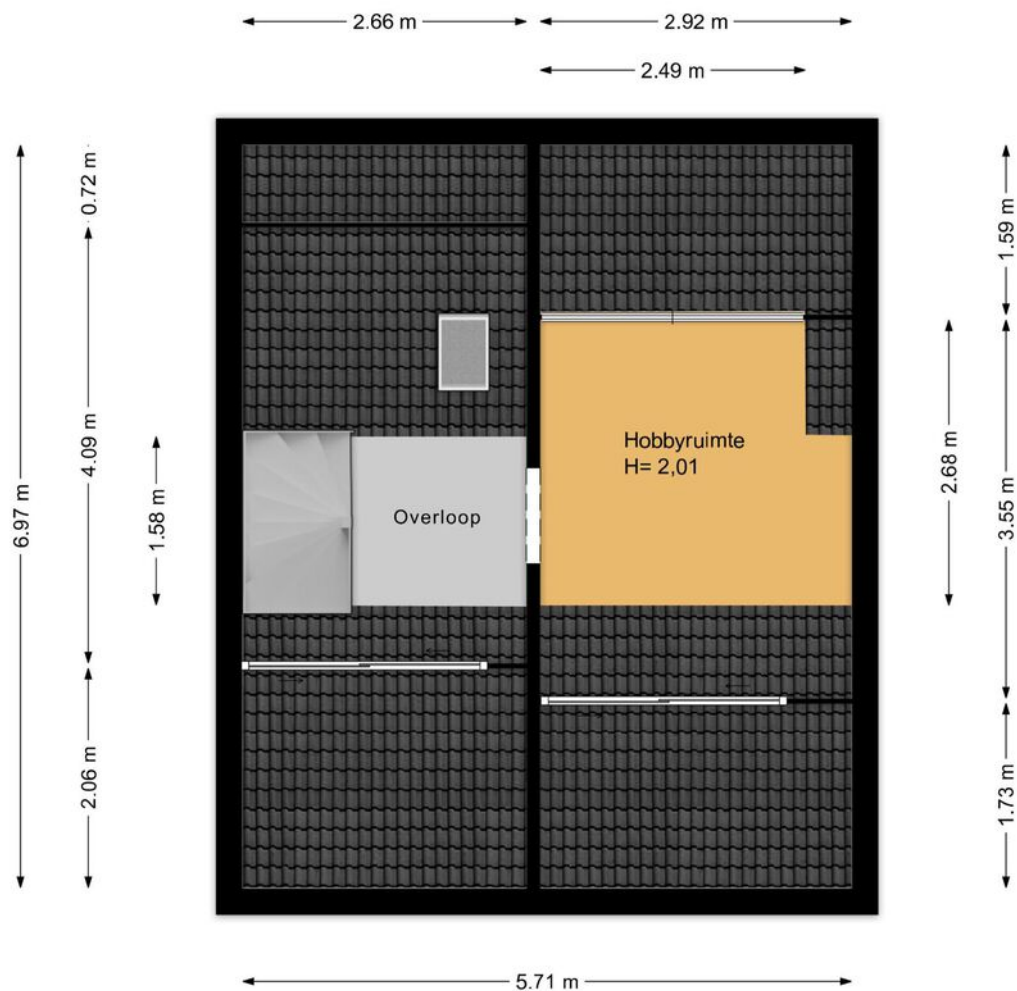

Plattegrond

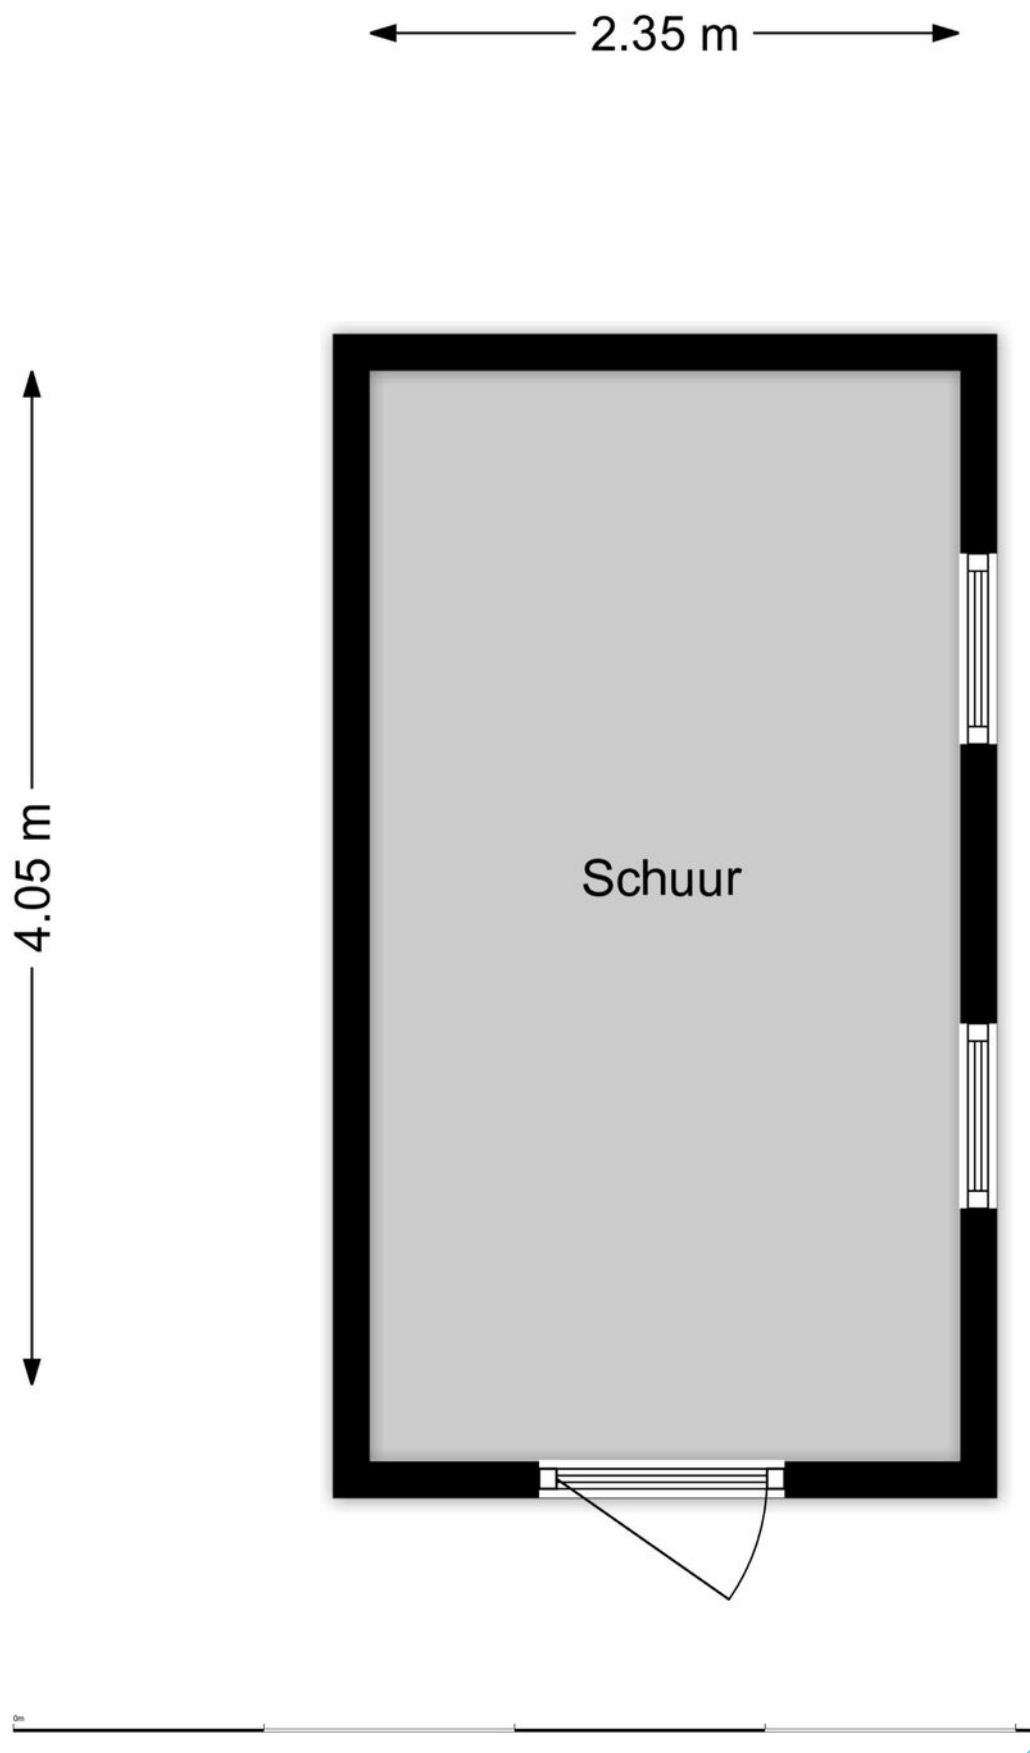


Plattegrond



Kadastrale kaart

Kadastrale kaart

Uw referentie: ---

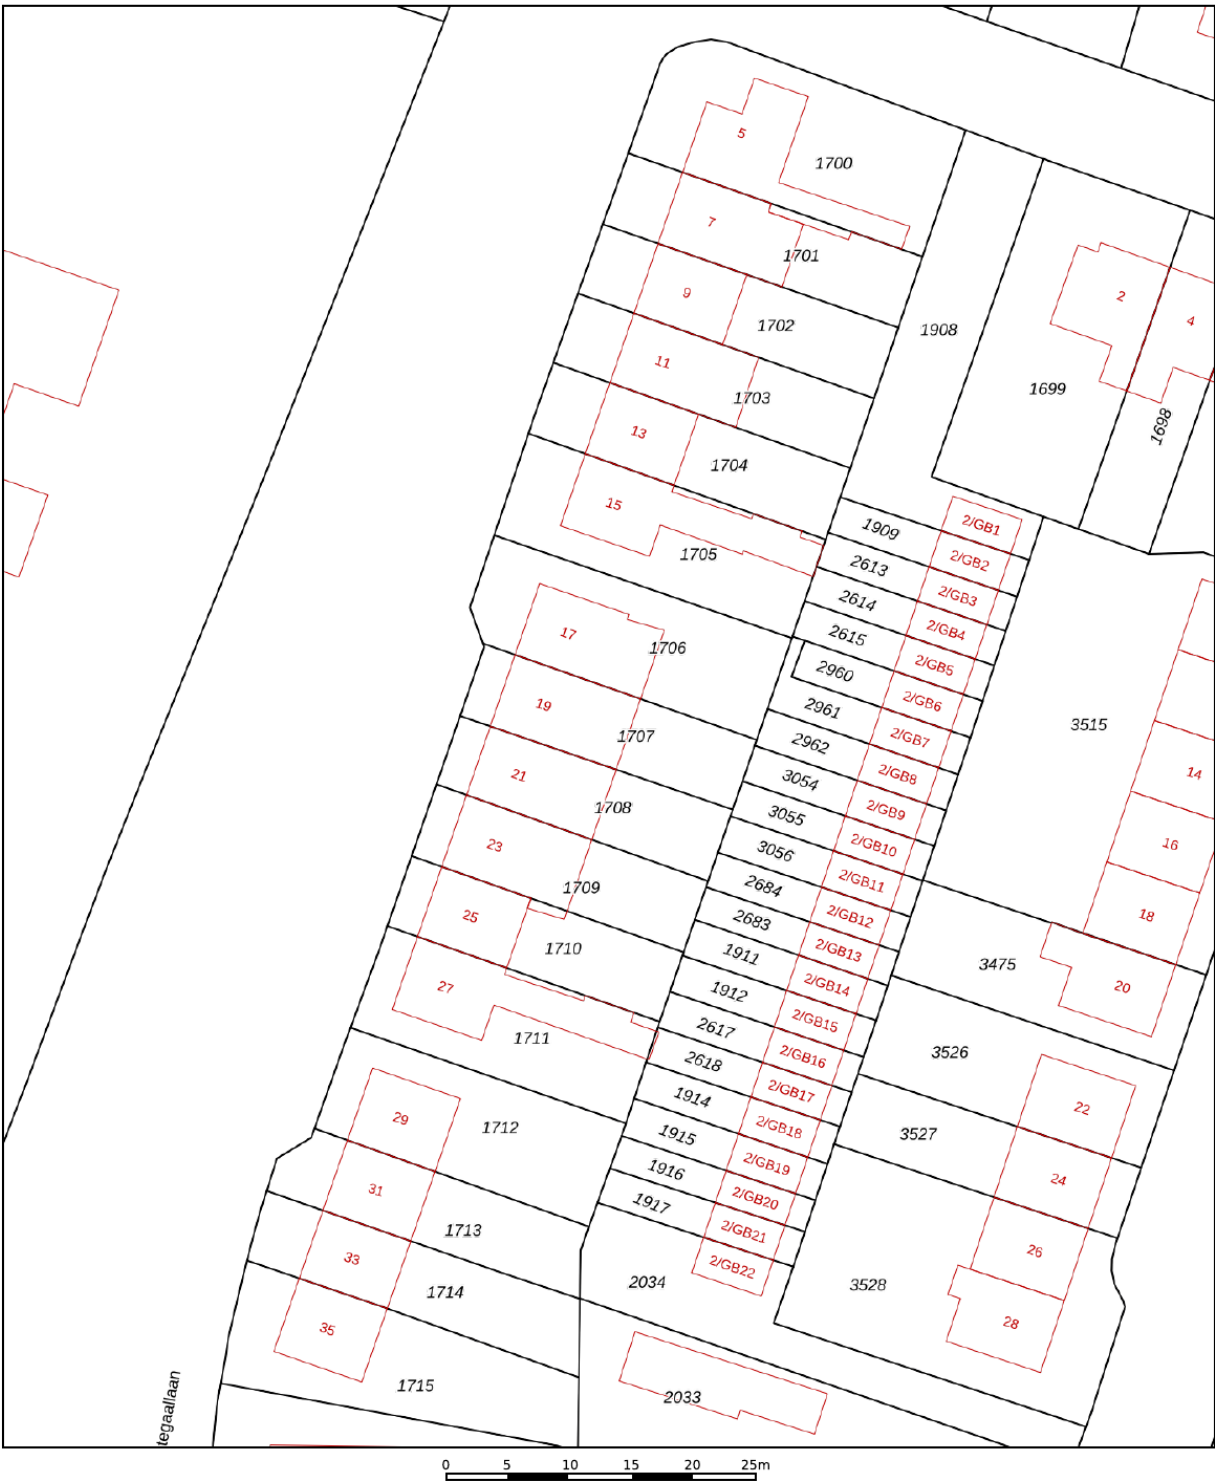

12345
25

Deze kaart is noordgericht

Perceelnummer

Huisnummer

Vastgestelde kadastrale grens

Voorlopige kadastrale grens

Administratieve kadastrale grens

Bebouwing

Schaal 1: 500

Kadastrale gemeente Maartensdijk

Sectie B


Perceel 1707

Aan dit uittreksel kunnen geen betrouwbare maten worden ontleend.
De Dienst voor het kadaster en de openbare registers behoudt zich de intellectuele eigendomsrechten voor, waaronder het auteursrecht en het databankenrecht.

kadaster

Voor een eensluidend uittreksel, geleverd op 23 februari 2026
De bewaarder van het kadaster en de openbare registers


Buurtinformatie - De Bilt / Maartensdijk Kern

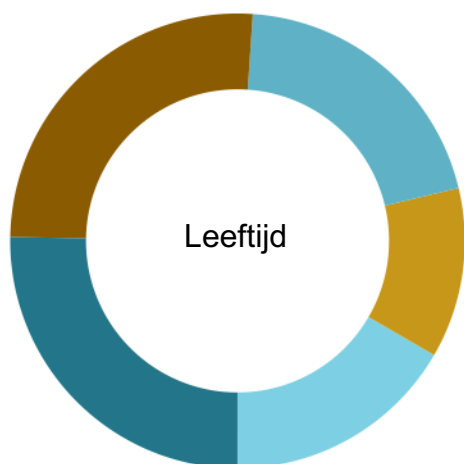

0 - 14: 17% 15 - 24: 12% 25 - 44: 20%
45 - 64: 26% 65+: 25%



Koop: 65% Huur: 35%

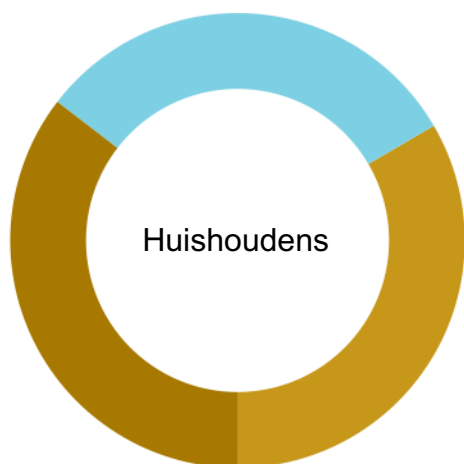

Eenpersoons: 33% Zonder kinderen: 31%
Met kinderen: 35%



48%



52%



1,2 per huishouden

Lijst van zaken

	Blijft achter	Gaat mee	Ter overname	NVT
Woning - Interieur				
(Voorzet) openhaard met toebehoren				X
Allesbrander				X
Houtkachel				X
(Gas)kachels				X
Designradiator(en)	X			
Radiatorafwerking				X
Verlichting, te weten				
- inbouwspots/dimmers	X			
- opbouwspots/armaturen/lampen/dimmers	X			
- losse (hangt)lampen		X		
-				X
-				X
(Losse)kasten, legplanken, te weten				
-				X
-				X
Raamdecoratie/zonwering binnen, te weten				
- gordijnrails	X			
- gordijnen	X			
- overgordijnen	X			
- vitrages				X
- rolgordijnen	X			
- lamellen				X
- jaloezieën				X
- (losse) horren/rolhorren	X			
-				X
-				X
Vloerdecoratie, te weten				
- vloerbedekking	X			
- parketvloer				X
- houten vloer(delen)				X
- laminaat	X			
- plavuizen	X			
-				X
-				X
Overig, te weten				

Lijst van zaken

	Blijft achter	Gaat mee	Ter overname	NVT
- spiegelwanden				X
- schilderij ophangstelsysteem				X
-				X
-				X
-				X
-				X
Woning - Keuken				
Keukenblok (met bovenkasten)	X			
Keuken (inbouw)apparatuur, te weten				
- kookplaat	X			
- (gas)fornuis				X
- afzuigkap	X			
- magnetron				X
- oven				X
- combi-oven/combimagnetron	X			
- koelkast				X
- vriezer				X
- koel-vriescombinatie		X		
- vaatwasser	X			
- Quooker				X
- koffiezetapparaat		X		
-				X
-				X
Keukenaccessoires, te weten				
-				X
-				X
-				X
-				X
-				X
-				X
-				X
-				X
Woning - Sanitair/sauna				
Sauna met toebehoren				X
				X
				X
Toilet met de volgende toebehoren				

Lijst van zaken

	Blijft achter	Gaat mee	Ter overname	NVT
- toilet	X			
- toiletrolhouder	X			
- toiletborstel(houder)		X		
- fontein	X			
-				X
-				X
Badkamer met de volgende toebehoren				
- ligbad				X
- jacuzzi/whirlpool				X
- douche (cabine/scherm)	X			
- stoomdouche (cabine)				X
- wastafel	X			
- wastafelmeubel	X			
- planchet				X
- toiletkast	X			
- toilet	X			
- toiletrolhouder	X			
- toiletborstel(houder)		X		
-				X
-				X
Woning - Extérieur/installaties/veiligheid/energiebesparing				
Schotel/antenne				X
Brievenbus	X			
Kluis				X
(Voordeur)bel			X	
Alarminstallatie				X
(Veiligheids)sloten en overige inbraakpreventie	X			
Rookmelders	X			
(Klok)thermostaat				X
Airconditioning				X
Screens				X
Rolluiken				X
Zonwering buiten	X			
Telefoonaansluiting/internetaansluiting				X
Veiligheidsschakelaar wasautomaat				X
Waterslot wasautomaat		X		
Zonnepanelen				X

Lijst van zaken

	Blijft achter	Gaat mee	Ter overname	NVT
Oplaadpunt elektrische auto				X
				X
				X
				X
				X
				X
Warmwatervoorziening, te weten				
- CV-installatie	X			
- boiler				X
- geiser				X
-				X
-				X
-				X
Isolatievoorzieningen (voorzetramen/radiatorfolie etc.), te weten				
-				X
-				X
Tuin - Inrichting				
Tuinaanleg/bestrating	X			
Beplanting				X
				X
Tuin - Verlichting/installaties				
Buitenverlichting	X			
Tijd- of schemerschakelaar/bewegingsmelder			X	
				X
Tuin - Bebouwing				
Tuinhuis/buitenberging				X
Kasten/werkbank in tuinhuis/berging	X			
(Broei)kas				X
				X
				X
Tuin - Overig				
Overige tuin, te weten				
- (sier)hek	X			
- vlaggenmast(houder)	X			

Lijst van zaken

	Blijft achter	Gaat mee	Ter overname	NVT
-				X
-				X
Overig - Contracten				
CV: Nee				
Boiler: Nee				
Zonnepanelen: Nee				

Onze diensten

VERKOOP

We beginnen bij het begin. We bereiden ons voor en we spreken bij jou thuis af om jouw gedachten en wensen te bespreken. We bekijken samen de woning en zullen je slimme (stylings)tips geven, zodat we jouw woning straks goed kunnen presenteren en verkopen. We leggen je uit hoe we werken en wat je van ons kan verwachten.

Waarom Movesby als jouw verkoopadviseur?

Een woning verkopen is geen dagelijkse bezigheid. Als verkoper wil je jouw woning verkopen tegen een zo hoog mogelijke prijs en tegen de meest gunstige voorwaarden. Om dit waar te maken is deskundige begeleiding en advies van groot belang. Iemand die jouw belangen optimaal behartigt en die bij je past. Iemand die zakelijk en objectief blijft en ervaring heeft met onderhandelingen. Movesby zorgt ervoor dat het verkopen van jouw woning zo effectief en plezierig mogelijk verloopt. Wij nemen het ingewikkelde werk uit handen, zodat jij je kunt focussen op de leuke zaken.

AANKOOP

Het begint met een vrijblijvend, oriënterend gesprek. Tijdens dit gesprek leggen we uit hoe we werken en wat we voor jou kunnen betekenen. We bespreken jouw wensen, bekijken de mogelijkheden en vullen aan. Zien we kansen in de huidige woningmarkt om jouw woonwensen te vervullen en is er een klik, dan gaan we zo snel mogelijk samen aan de slag!

Waarom Movesby als jouw aankoopadviseur?

Zodra je de woning van je dromen gevonden hebt, is het vaak lastig objectief en zakelijk te blijven. Emoties gaan een rol spelen, waardoor de kans bestaat dat je te veel voor je woning betaalt. Juist dan is een objectieve positie van een ervaren professional fijn. Iemand die een goede afweging kan maken tussen de risico's en de meerwaarde, iemand die je behoedt voor een miskoop of juist een feestje maakt van de aankoop van de perfecte woning voor jou. Met onze kennis en ervaring zorgen wij ervoor dat we scherp onderhandelen. Wij nemen het lastige werk uit handen, zodat jij je kunt richten op de leuke zaken van de koop van je woning.

TAXATIE

Het Nederlands Woning Waarde Instituut (NWWI), valideert/keurt rapporten van woningtaxaties van aangesloten taxateurs en ziet erop toe dat elke taxatie uniform en volgens duidelijke richtlijnen is opgesteld. Geldverstrekkers, intermediairs en consumenten krijgen zo heldere, objectieve en betrouwbare woningtaxaties, die inzicht geven in de wijze waarop de getaxeerde waarde tot stand is gekomen. Alleen taxateurs die aan strenge kwaliteitseisen voldoen, kunnen zich aanmelden bij het NWWI.

Waarom Movesby als taxateur?

Bij het opstellen van een taxatierapport, wordt er een waardeoordeel over een woning gegeven. Dit waardeoordeel heeft gevolgen: voor bijvoorbeeld een hypotheek, voor de afhandeling van een nalatenschap of bij een echtscheiding. Je wil dat dit door een deskundig en betrouwbaar persoon gedaan wordt. Wij zijn allebei gecertificeerd taxateur. Met meer dan 20 jaar ervaring, zorgt Movesby ervoor dat het taxatierapport snel, vakbekwaam en onafhankelijk opgesteld wordt.

Over ons



Movesby is een makelaarskantoor dat opdrachtgevers ondersteunt bij de aankoop, verkoop, nieuwbouw en taxatie van woningen. Movesby is opgericht in november 2017 vanuit de overtuiging dat een woning kopen of verkopen meer is dan een transactie van stenen en daarom vooral ook gaat over vertrouwen. Dan is het fijn te worden begeleid en geadviseerd door een deskundig en betrouwbaar persoon. Iemand die bij je past. Movesby ontzorgt met een persoonlijke aanpak en een deskundige blik.

Het makelaarskantoor in regio Utrecht

Utrecht is een regio in beweging. De stad Utrecht is een bijzondere plek waar cultuur, onderwijs, werk en wonen samenkomen. Een bruisende omgeving, met een hoge kwaliteit van leven. Maar ook omliggende steden zoals Zeist, Driebergen, De Bilt/Bilthoven, Maarssen en Houten zijn nog steeds in trek. Omdat wij al ruim 20 jaar actief zijn als aankoop- en verkoopadviseur in de regio Utrecht, kennen wij de stad en de omliggende gemeenten. Wij adviseren jullie graag bij de aan- en/of verkoop van woningen. Of dat nu in hartje Utrecht, of een charmant dorpje in de omgeving is.

Over Anne

Dag, ik ben Anne. Nieuw (2024) bij Movesby maar al ruim 20 jaar een vertrouwd gezicht in Utrecht en de Utrechtse Heuvelrug. Naast taxaties en aan- en verhuur begeleiding op de woningmarkt, heb ik in mijn carrière als makelaar RM RT vooral woning aan- en verkopen begeleid. Opdrachten waarin je niet alleen als professional maar vooral ook als mens, steeds opnieuw het beste van jezelf moet geven. Want ons werk gaat verder dan ervoor zorgen dat jij de beste prijs voor je woning krijgt. Of dat je goed wordt geadviseerd over eerst kopen of eerst verkopen. Ons werk gaat over écht begrijpen wat jouw wensen zijn en die dan continu centraal stellen, in elke stap en bij elke keuze. Oftewel: ervoor zorgen dat jij zorgeloos aan je nieuwe avontuur op de woningmarkt kunt beginnen.

Over Marga

In 1999 ben ik, Marga, gestart als WOZ-taxateur bij Grontmij. In 2001 heb ik de overstap gemaakt naar een middelgroot makelaarskantoor in Utrecht en in 2008 ben ik beëdigd als NVM Register Makelaar – Taxateur (RM RT). Daar was ik in de periode 2001 tot en met 2017 werkzaam als aan- en verkoopadviseur voor zowel particulieren als voor ontwikkelaars. Daarnaast voerde ik vele taxaties uit en heb ik als aanspreekpunt voor een Utrechtse woningbouwvereniging ruime ervaring opgedaan als het gaat om verkoop van ex-huurwoningen. In 2017 besloot ik het roer om te gooien en ben ik mijn eigen makelaarskantoor gestart: Movesby.



vastgoedcert
gecertificeerd





moves
BY

Maliebaan 26, 3581CP, Utrecht
+31 (0)30 899 4620
welkom@movesby.nl
www.movesby.nl

Interesse?

Neem contact
met ons op!