

TE KOOP

Zuiderpad 18

8355 CA Giethoorn



Middelbrink

Makelaardij

Welkom bij Makelaardij Middelbrink

Uw interesse voor: Zuiderpad 18 in Giethoorn

Hartelijk dank voor uw interesse in **Zuiderpad 18 in Giethoorn**. Wij informeren u graag zo volledig mogelijk over dit pand, zodat u een weloverwogen beslissing kunt nemen. U zult in deze brochure informatie vinden over de woning zelf, maar ook foto's en plattegronden. De verkoper stelt in een vragenlijst zoveel mogelijk detailinformatie beschikbaar, en in de roerende zakenlijst vindt u welke zaken bij de woning worden verkocht.

Werkwijze

Als de brochure uw interesse heeft gewekt, kunt u contact met ons opnemen voor het maken van een bezichtigingsafspraak. Deze afspraak kan via email of telefoon worden gemaakt. Tijdens de bezichtiging leiden wij u actief door de woning en bespreken wij de voor u belangrijke zaken van het pand. Daarna kunt u beslissen of u een bod wilt uitbrengen op de woning.

Makelaardij Middelbrink: een naam in bemiddeling

Gerard en Agnes Middelbrink zijn al sinds 2001 actief als woonmakelaar en als agrarisch makelaar in de omgeving Steenwijkerland / Noordoostpolder. We hebben voortgebouwd op hetgeen vader Middelbrink in de jaren '80 heeft opgezet. Naast begeleiding van een verkoop en een aankoop van onroerend goed, kunnen wij u ook van dienst zijn met een taxatierapport van uw woning of agrarische onroerende zaak. We zijn daartoe ingeschreven in het NRVT (Nederlands Register Vastgoed Taxateurs).

Gerard en Agnes Middelbrink



Uw makelaars in de regio

Ons werkgebied

Steenwijk



Blokzijl



Emmeloord



Omschrijving

Riant wonen met B&B + Boten verhuur aan de dorpsgracht van Giethoorn

Altijd al gedroomd van een leven aan het water, met volop ruimte én een eigen B&B en bootverhuur? Dan is dit je kans om het roer letterlijk en figuurlijk om te gooien.

Aan het Zuiderpad, midden in het hart van Giethoorn, staat deze karakteristieke rietgedekte woonboerderij met vrij uitzicht over de weilanden.

Je woont hier op een unieke plek, direct aan de vaarverbinding naar de beroemde dorpsgracht én je kunt je auto gewoon bij je huis parkeren. Maar er is meer: deze boerderij heeft een vergunning voor een bed & breakfast (10 personen) én voor het verhuren van 10 boten.

Een bijzondere combinatie van wonen en ondernemen op één van de meest geliefde plekken van Nederland.

Woonhuis met karakter én comfort

De oorspronkelijke boerderij stamt uit circa 1900, maar is volledig gerenoveerd, gemoderniseerd én verduurzaamd. Jij woont in het voorhuis en op de verdieping, terwijl het achterhuis dienstdoet als B&B.

In de sfeervolle woonkamer kijk je uit over de gracht en het groen daarachter. Authentieke details zoals de houten balken en originele ramen geven karakter, terwijl vloerverwarming en een pelletkachel zorgen voor modern

comfort. De open keuken met kookeiland en inbouwapparatuur (2014) staat via openslaande deuren in directe verbinding met het zonnige terras.

Beneden vind je verder een moderne hal, een strakke toiletruimte en een bijkeuken. Boven is alles even ruim en licht: vier slaapkamers, een royale overloop, een aparte wc en een moderne badkamer met ligbad, inloopdouche en dubbele wastafel. De master bedroom heeft een walk-in closet en de twee slaapkamers aan de voorzijde geven je weids uitzicht over de landerijen.

Bed & Breakfast in eigen stijl

Het achterhuis is volledig ingericht voor gasten – en slim afgescheiden van je privéwoning. Je biedt hier ruimte aan 5 tweepersoonskamers en een ruime woonkeuken. Gasten genieten van hun eigen buitenruimte en privacy, terwijl jij profiteert van een extra inkomstenbron. Alles is aanwezig: een gezellige woonkamer, drie badkamers, meerdere toiletten en een wasruimte.

De vergunning is al geregeld en het terrein is volledig ingericht voor gasten, inclusief speelweide en parkeergelegenheid. Voor serieuze belangstellenden is een verdienmodel beschikbaar.

Omschrijving

Botenverhuur: unieke extra inkomsten

Met de officiële vaarvergunning voor verhuur van tien boten, voeg je nog een extra dimensie toe aan je inkomsten. De boten liggen keurig onder een afdak op eigen erf, klaar voor je gasten of dagtoeristen. In het populaire Giethoorn zijn vaartochten immers dé trekpleister.

Extra gebouwen en mogelijkheden

Naast het woonhuis staat een charmant rietgedekt bijgebouw van 25 m², compleet ingericht als gastenverblijf met woonkamer, keuken, badkamer, toilet én een gezellige bedstee.

Aan de zuidkant ligt een houten schuur voor opslag, en achterop het erf staat nog een grotere houten schuur die vernieuwd mag worden – vergunningsvrij volgens informatie van de gemeente.

Locatie om van te dromen

Via een recht van overpad rijd je gewoon met de auto tot aan je voordeur. Rondom het huis ligt een fraai aangelegde tuin met meerdere terrassen, borders, een loungehoek aan het water en volop privacy. En dat allemaal midden in het karakteristieke Giethoorn, waar je leeft tussen de vaarwegen, fiets- en wandelroutes en zomers geniet van internationale gezelligheid.

Klaar voor een leven vol ruimte, vrijheid en ondernemerschap op een unieke locatie? Kom kijken en ervaar zelf de mogelijkheden van Zuiderpad 18 in Giethoorn.

Neem contact op voor een bezichtiging – we laten je dit bijzondere object graag persoonlijk zien.

Kenmerken



Woon-
oppervlakte

305 m²

17



Aantal
kamers



Inhoud

1170 m³

9



Aantal
slaapkamers



Perceel-
oppervlakte

2341 m²

1900



Bouwjaar



Tuin-
oppervlakte

B



Energielabel



Vraagprijs € 1.650.000 k.k.

Unieke kenmerken


- Prachtige lokatie aan de dorpsgracht
- Parkeren op eigen terrein / per auto bereikbaar
- B&B 10 personen Vergunning aanwezig
- Boten verhuur: 10 boten. Vergunning aanwezig
- Prachtig gemoderniseerde woning
- Verduurzaamde woning
- Per boot bereikbaar

Foto impressie





Foto impressie Keuken en eetkamer

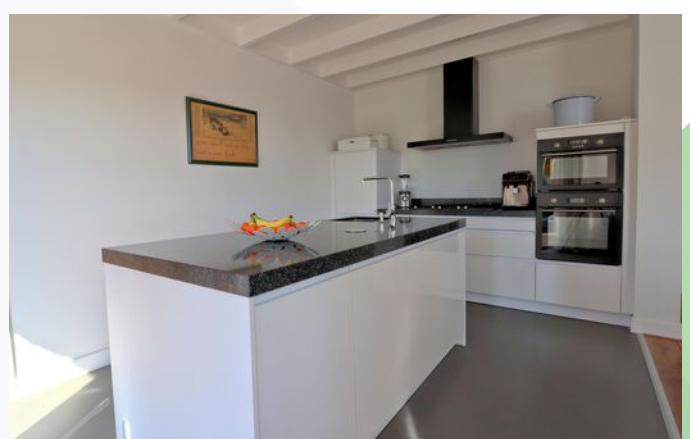



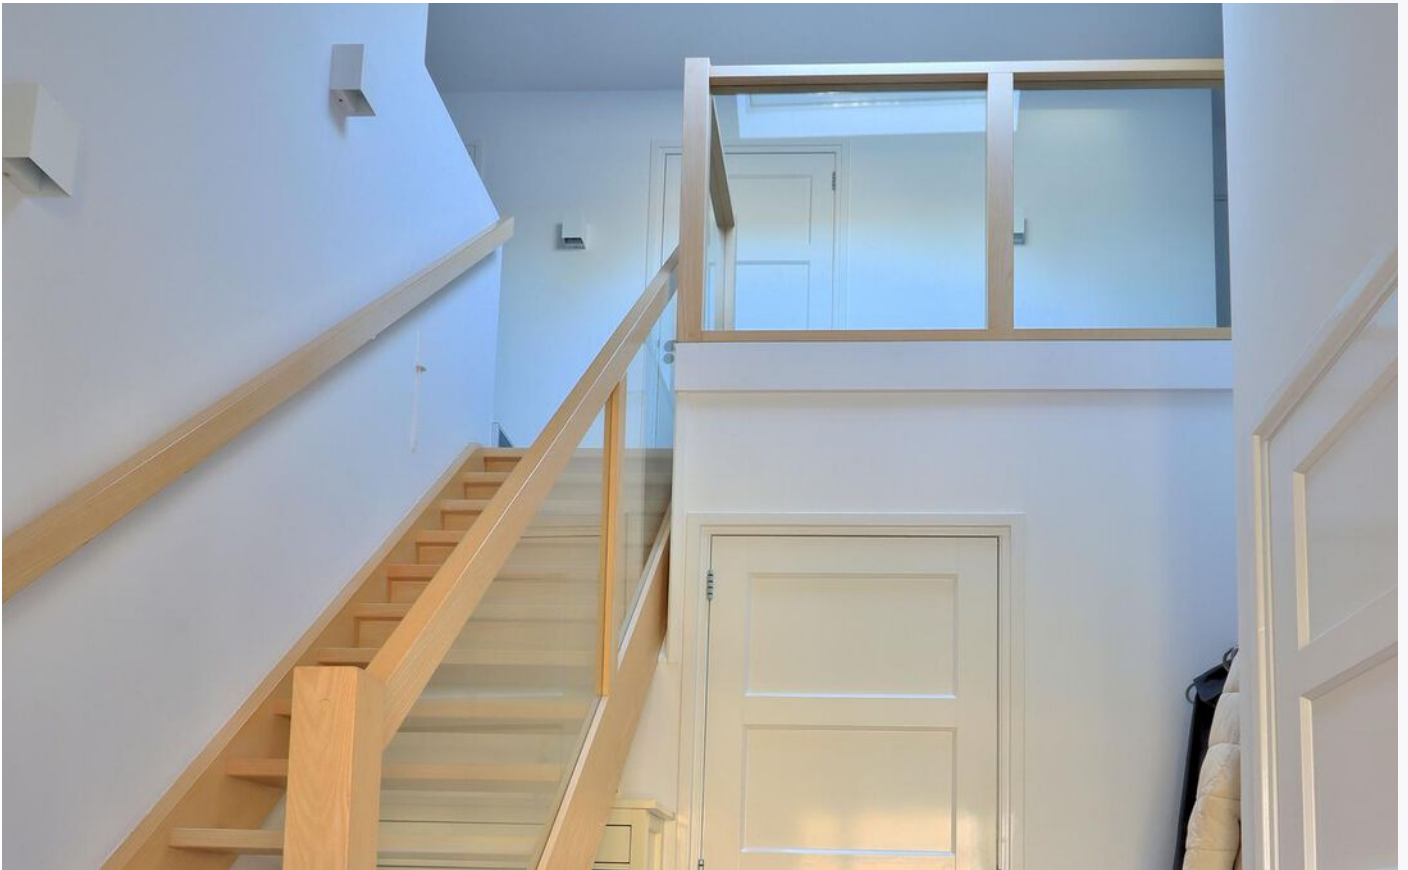


Foto impressie slaapkamers






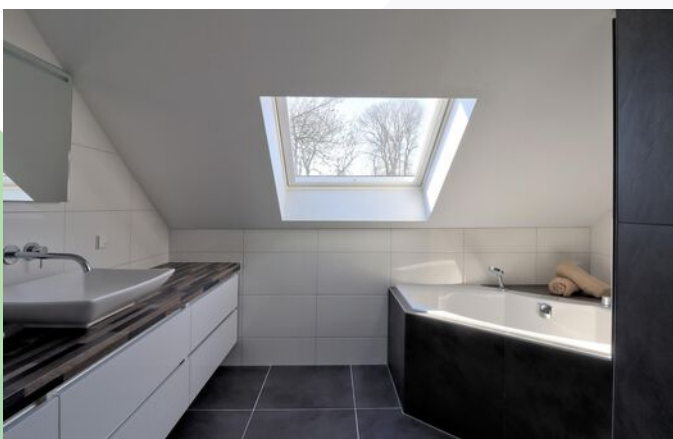


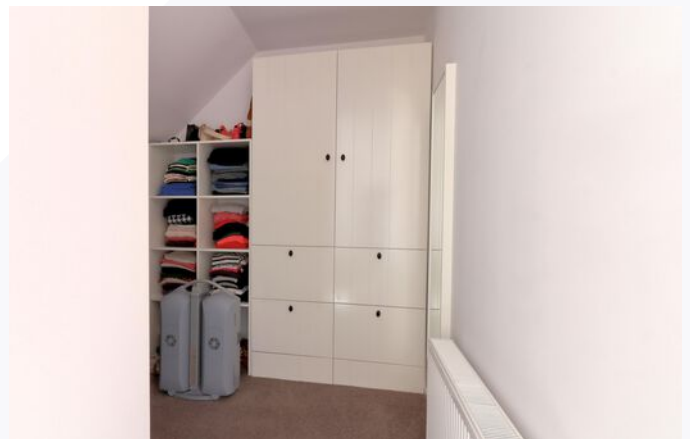

Bed & breakfast Zuiderpad 18 | 8355 CA Giethoorn



Bed & Breakfast Zuiderpad 18 | 8355 CA Giethoorn

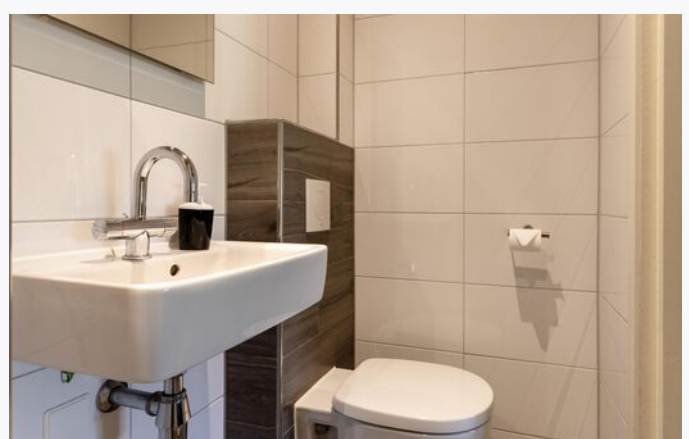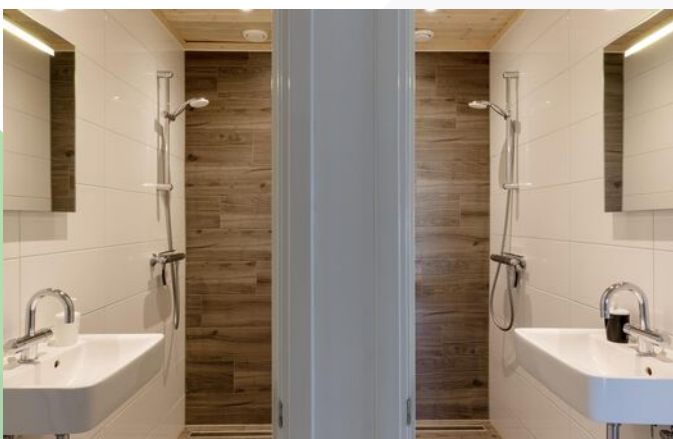

Bed & Breakfast Zuiderpad 18 | 8355 CA Giethoorn





Tuin & parkeren Zuiderpad 18 | 8355 CA Giethoorn



Tuin en omgeving Zuiderpad 18 | 8355 CA Giethoorn



Plattegrond begane grond

Begane grond - 2D




Plattegrond

Begane grond - 3D Topview




Plattegrond 1e verdieping

1e Verdieping - 2D

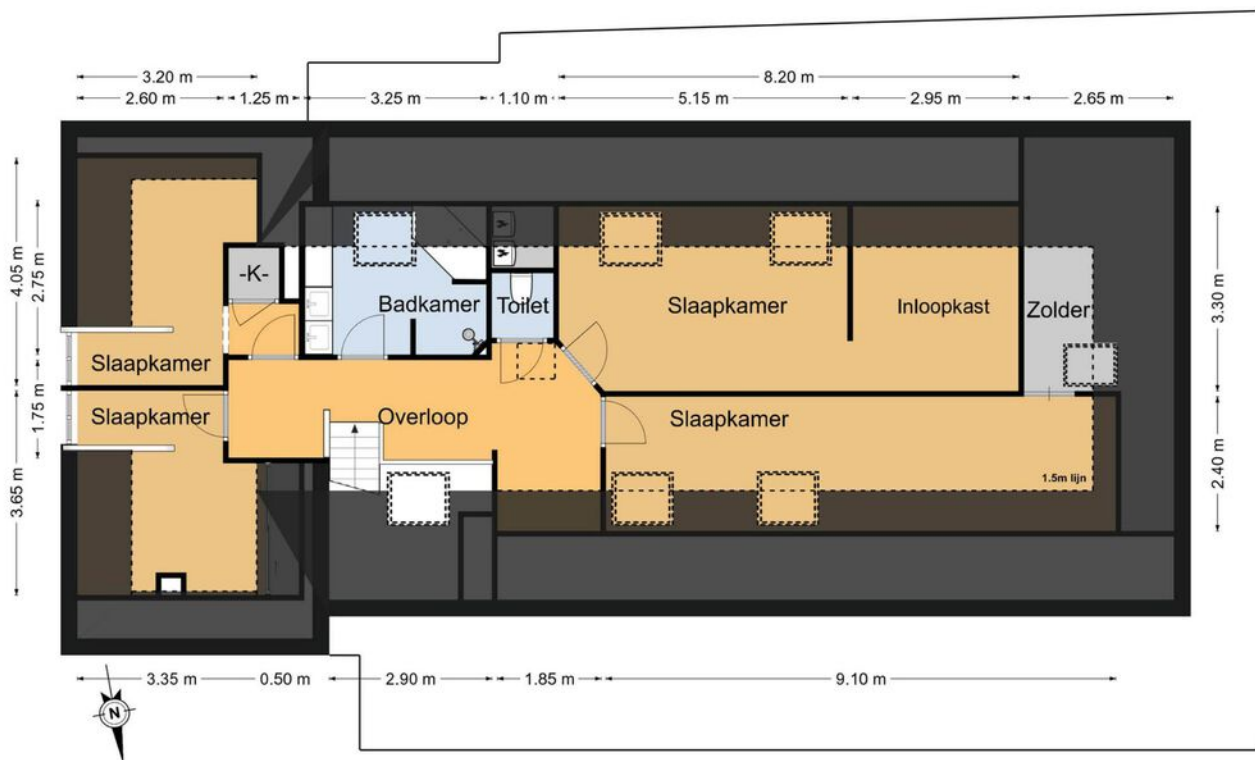


Plattegrond

1e Verdieping - 3D Topview

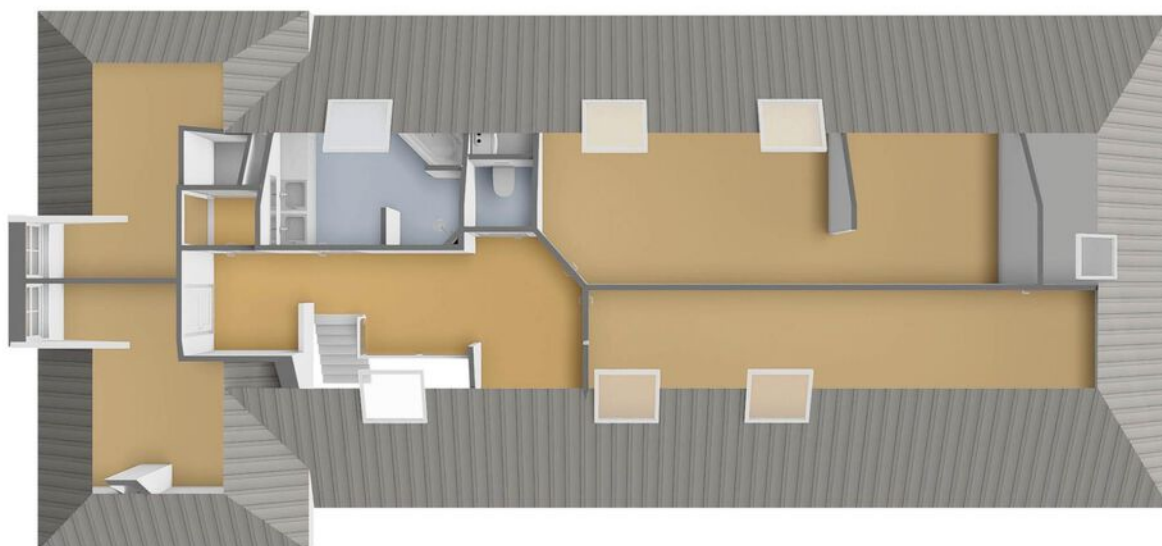


Plattegrond gastenverblijf

Bijgebouw 1, BG - 2D + 3D

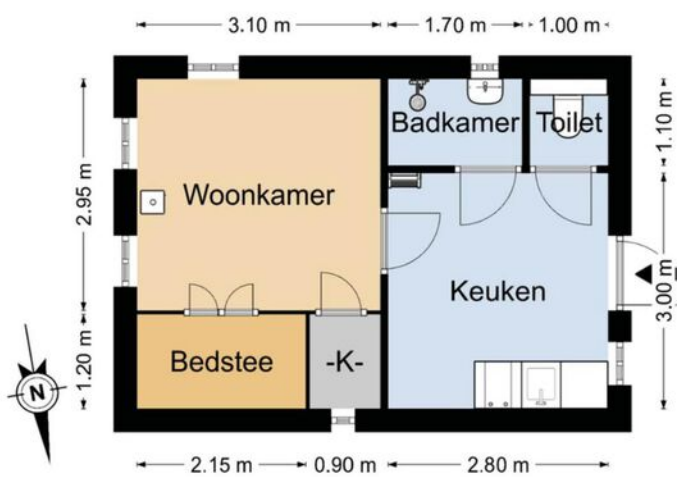



Plattegrond

Bijgebouw 1, BG - 3D

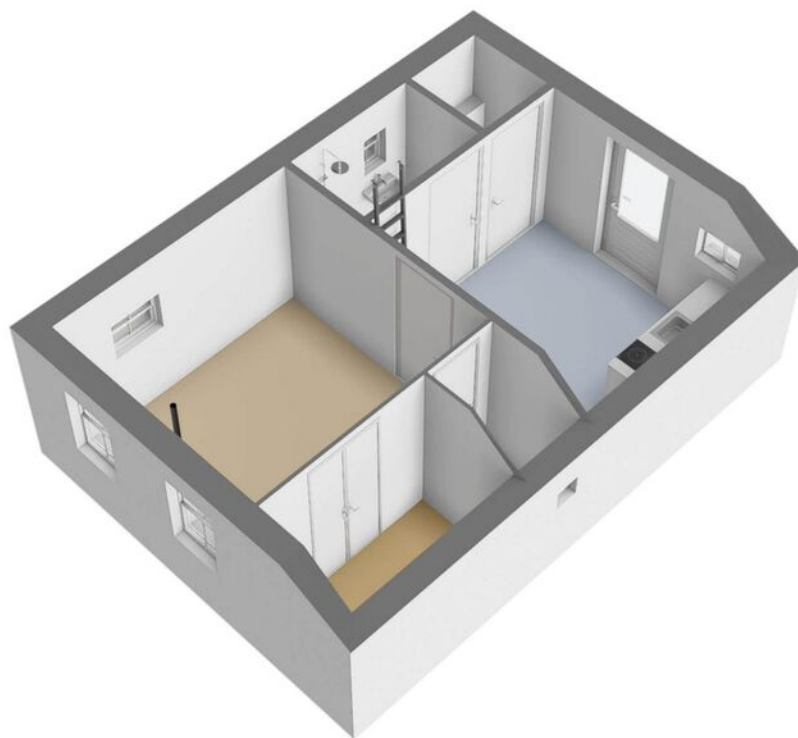




Plattegrond

Bijgebouw 2 - 2D + 3D

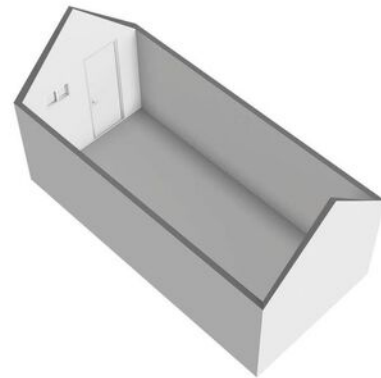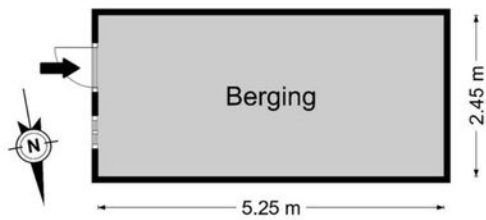

Plattegrond


Bijgebouw 3 - 2D + 3D

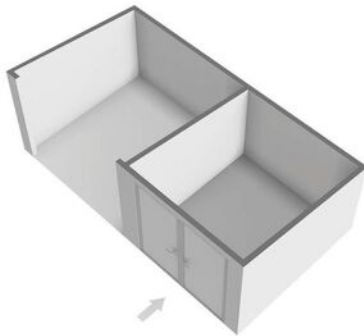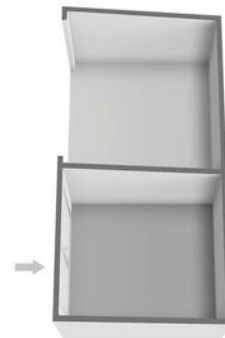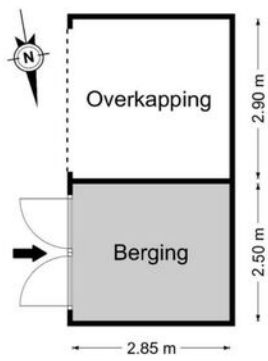


Kadastrale kaart

Kadastrale kaart



Uw referentie: Zuiderpad 18

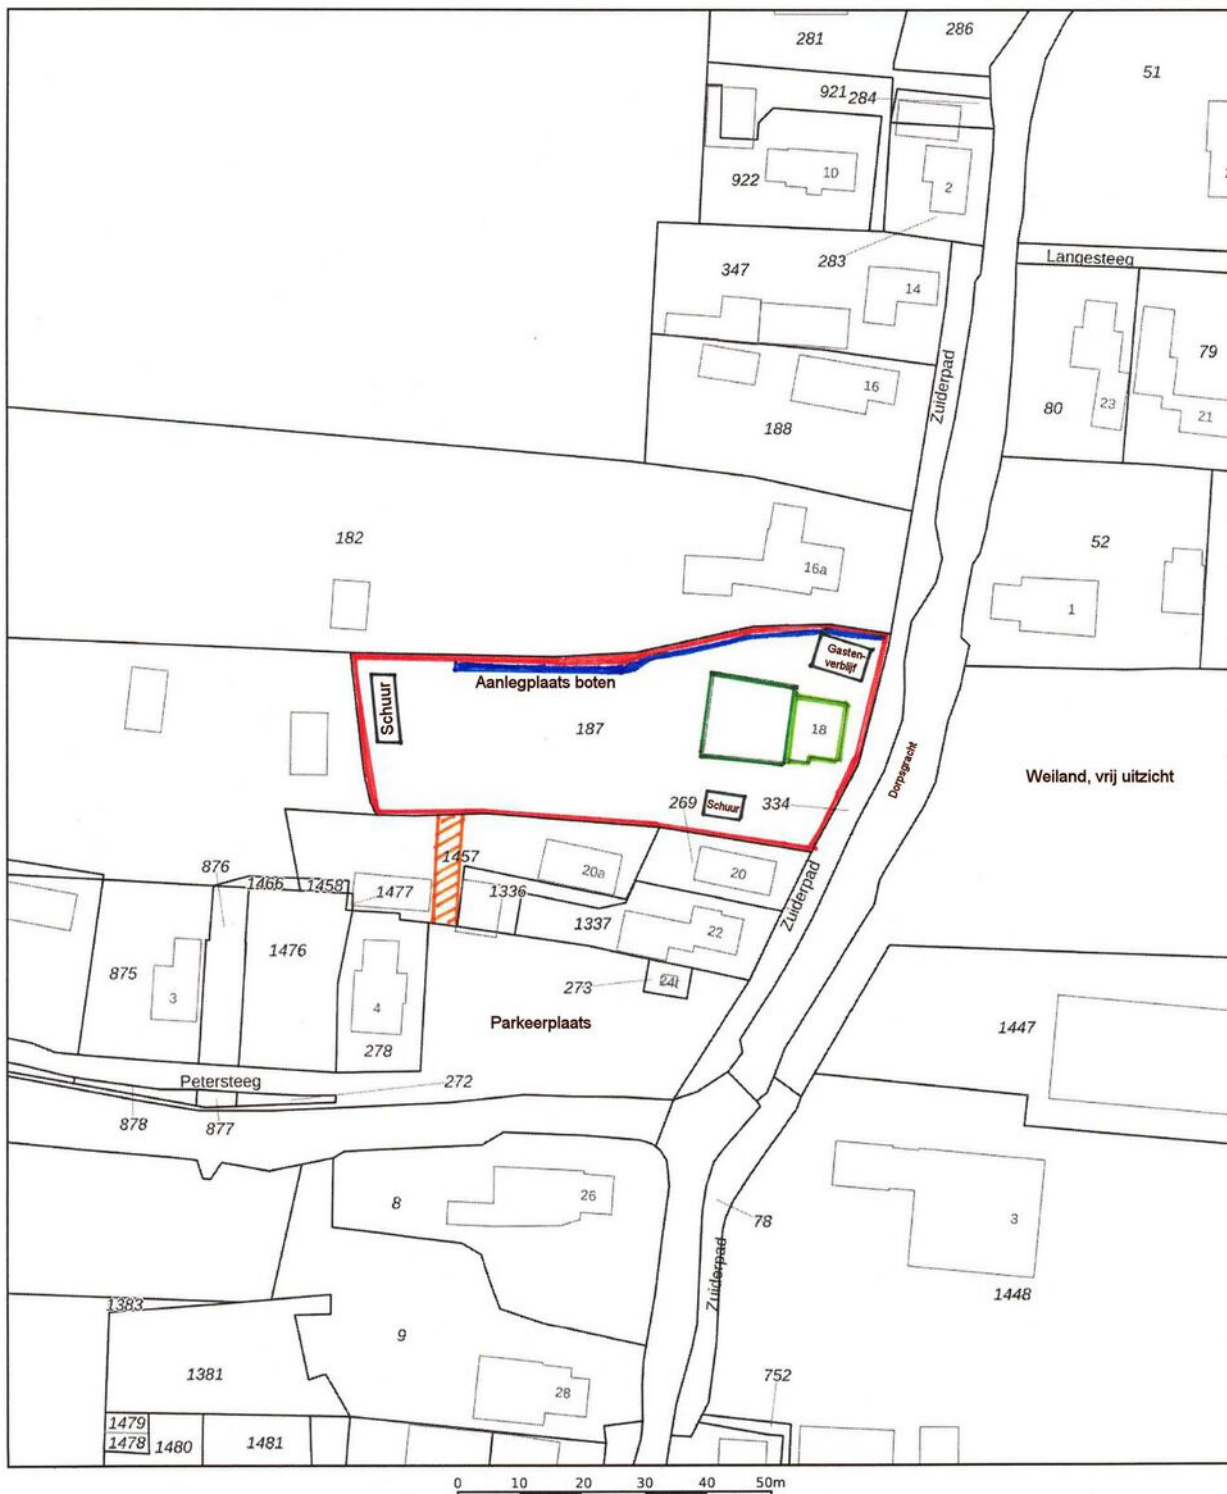

<p>12345 25</p> <p>— Vastgestelde kadastrale grens — Voorlopige kadastrale grens — Administratieve kadastrale grens — Bebouwing</p> <p>Voor een eensluitend uittreksel, De bewaarder van het kadaster en de openbare registers</p>	<p>Schaal 1: 1000</p> <p>Kadastrale gemeente Brederwiede Sectie B Perceel 187</p>	<p>— Bijgebouwen — Erfgrens — Woonhuis (+ 1e verdieping achterhuis) — B & B (begane grond) — Botenverhuur + botenhuis/overkapping — Recht van overpad naar openbare weg</p>	<p>kadaster</p> 
--	---	---	---

Aan dit uittreksel kunnen geen betrouwbare maten worden ontleend.
De Dienst voor het kadaster en de openbare registers behoudt zich de intellectuele eigendomsrechten voor, waaronder het auteursrecht en het databankenrecht.

Locatie van Zuiderpad 18

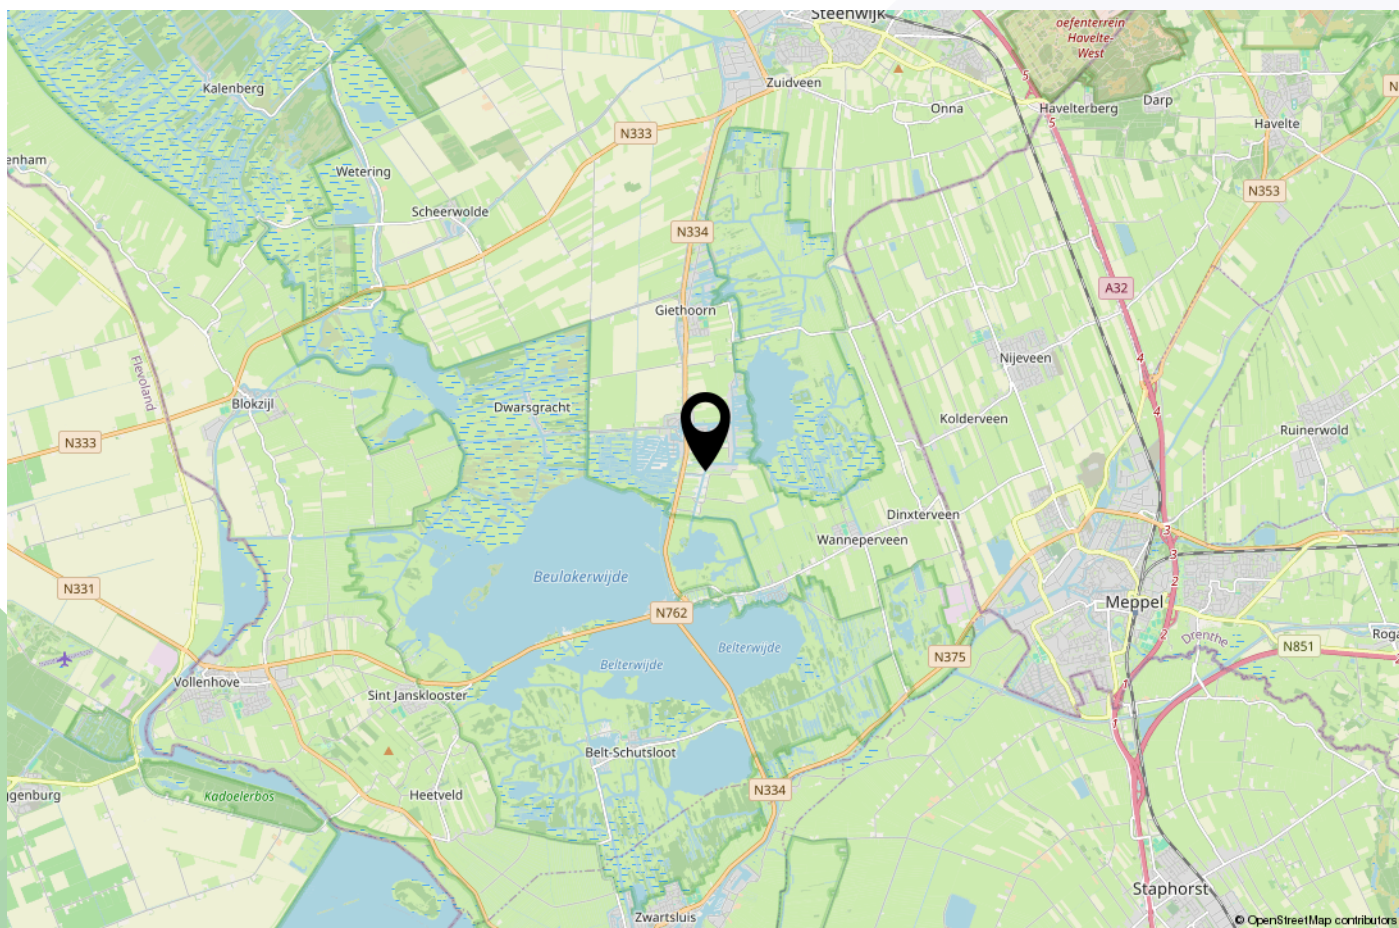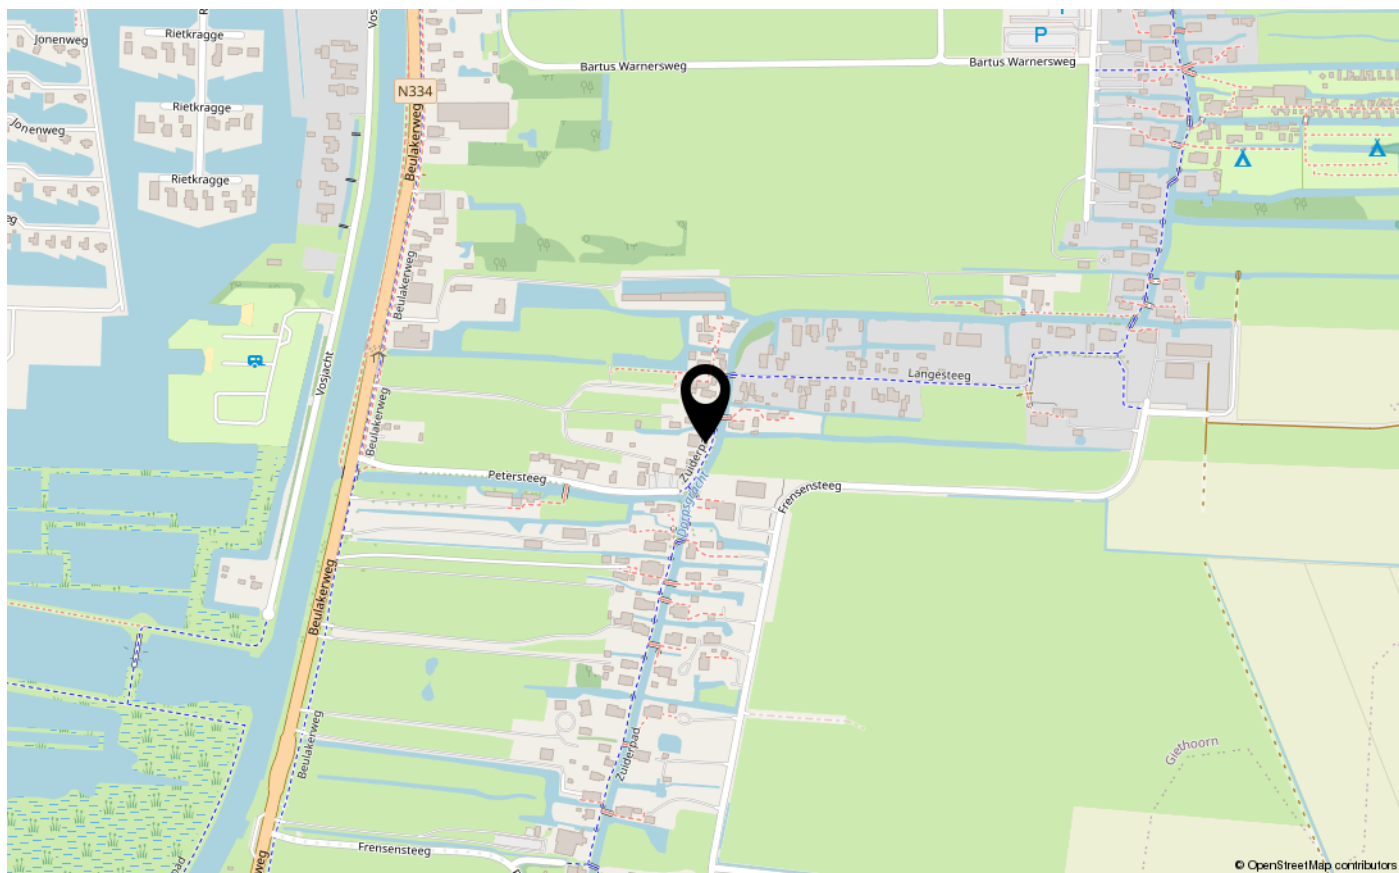

Hoe werkt het kopen van een woning?

Presentatie aan de woonmarkt:

De verkoopmakelaar zal in samenspraak met de verkoper de woning op diverse manieren presenteren aan de markt. Zo kom jij er achter wat er te koop is. De verkoopmakelaar regelt een NEN-meetrapport, zodat duidelijk is hoe groot het huis is.

Onderzoek financiële situatie:

Voordat je een woning gaat bezichtigen, kun je het beste eerst je financiële situatie onderzoeken bij je bank of een hypotheekadviseur. Makelaardij Middelbrink werkt met diverse adviseurs en kan je hierin adviseren, zie volgende pagina's.

Bezichtiging:

Bij een bezichtiging leidt de makelaar je rond door de woning, zodat je een goede indruk krijgt. De makelaar zal je - namens de verkoper - zo goed mogelijk informeren, zowel tijdens de bezichtiging, als door het beschikbaar stellen van een compleet documentatiepakket.

De verkoper hoort de bij hem/haar bekende gebreken of bijzonderheden te melden aan de kijker (mededelingsplicht), en als kijker heb je ook een eigen onderzoeksplicht. Jij zult als koper goed moet kijken naar zaken die voor jou van belang zijn en/of die je had kunnen opmerken of checken.

Rol van de verkoopmakelaar:

De verkoopmakelaar vertegenwoordigt de belangen van de verkoper. De verkoopmakelaar geeft informatie aan de

koper, maar kan niet tegelijkertijd de belangen van de koper behartigen. Als je graag advies en/of begeleiding wilt, dan kun je als koper een aankoopmakelaar inschakelen. De verkoopmakelaar regelt de koopovereenkomst en de eindafwikkeling.

Kosten Koper:

Voor bestaande bouw is de verkoopconditie 'kosten koper' gebruikelijk. De koper betaalt de overdrachtsbelasting, en de kosten van de notaris, die nodig zijn om de woning op naam te krijgen. Overdrachtsbelasting kent verschillende tarieven: 0%, 2%, 10,4%. Informeer naar welk tarief voor jou van toepassing is.

Makelaarskosten:

De kosten van de verkoopmakelaar worden betaald door de verkoper. Als koper kun je je eigen aankoopmakelaar meenemen: de kosten van de aankoopmakelaar worden betaald door de koper.

Financiëringskosten:

Als je een (overbruggings-)hypotheek gaat sluiten, maak je kosten voor het hypotheekadvies. Meestal vraagt de financier ook om een onafhankelijk taxatierapport. Deze kosten, te samen met de kosten van een hypotheekakte van de notaris, komen voor rekening van de koper.

Bankgarantie of Waarborgsom:

Het is gebruikelijk dat een koper een aanbetaling van 10% van de koopsom doet. In

Hoe werkt het kopen van een woning?

Bieden:

Je kunt de verkoopmakelaar laten weten dat je een bod wilt uitbrengen op het huis. Dat kan per email, of per telefoon. Een bod bestaat uit drie elementen: een prijsvoorstel, een voorstel datum aanvaarding en eventuele bijkomende voorwaarden. De verkoopmakelaar zal het bod bespreken met de verkoper en met een reactie komen. Pas als je makelaar reageert op jouw bod ben je in onderhandeling.

Mondeling akkoord bod:

Wanneer de verkoper je bod accepteert, is er een mondeling akkoord gesloten. De verkoopmakelaar zal je vragen naar je personalia, legitimatie en de door jouw gewenste notaris. Zodra de gegevens beschikbaar zijn, zal een schriftelijke koopovereenkomst worden opgesteld, eerst in concept, en na accordering door beide partijen in een definitieve versie.

Ondertekening koopovereenkomst:

Er wordt een afspraak gemaakt voor de ondertekening van de koopovereenkomst door beide partijen.

Definitieve koopovereenkomst:

De verkoper kan de koop niet meer ontbinden vanaf het moment dat de schriftelijke koopovereenkomst is getekend. De koper kan vanaf ondertekening koopovereenkomst nog wel ontbinden door binnen drie werkdagen beroep te doen op de 'drie-dagen-bedenktijd'. Ook kan je als koper de ontbindende voorwaarde inroepen, als je dat bent

overeengekomen in de koopovereenkomst.

Notariële levering en oplevering woning:

Alleen een notaris kan de eigendomsoverdracht van een woning regelen. Je krijgt op tijd een concept akte van levering, en een nota van afrekening. Op de nota van afrekening staat welk bedrag door je financier beschikbaar wordt gesteld, en welk deel je zelf moet betalen. Het is van belang dat op de afgesproken datum alle gelden bij de notaris beschikbaar zijn.

Bijzondere situaties:

Als er meerdere kijkers een bod willen uitbrengen, dan kan worden overgegaan op een verkoop bij inschrijving. Alle kijkers krijgen dan de gelegenheid om voor een bepaalde datum/tijdstip een bod uit te brengen. De verkoper beslist dan aan wie de woning wordt gegund.

Een makelaar kan er ook voor kiezen om met meerdere partijen te onderhandelen. Dit wordt gemeld aan de bidder. Een onderhandeling hoeft namelijk niet te leiden tot een verkoop. De verkoper kan graag willen weten of er meer belangstelling is. De makelaar zal tijdens het proces geen mededelingen doen over de hoogte van een ander bod.

Hoe werkt het kopen van een woning?

Open Huizen Route:

Een woning bezichtigen tijdens een Open Huizen Route betekent dat de verkoper zelf de woning openstelt voor kijkers. Je hoeft dan geen afspraak te maken. Als je belangstelling hebt voor de woning, zal de makelaar contact met je opnemen om alle informatie over de woning aan je over te dragen. Meestal zal er dan nog een bezichtiging plaatsvinden.

Gunning door verkoper:

De verkoper is altijd vrij om te bepalen aan wie de woning wordt gegund. Het doen van een goed bod verplicht de verkoper dus niet om de woning aan jou te verkopen. Pas op het moment dat de koopovereenkomst door verkoper is ondertekend, kun jij er van op aan dat de woning aan jouw is gegund.

Optie:

Soms vraagt een koper of er een optierecht verleend kan worden. Dit is veelal gebruikelijk bij nieuwbouw, maar niet bij bestaande bouw. Optierecht betekent dat koper een aantal dagen extra bedenktijd krijgt om iets te onderzoeken. Voor deze situatie is het opnemen van een ontbindende voorwaarde meer gebruikelijk dan het verstrekken van een optierecht.

Online bieden / veiling / biedlogboek:

Een woning kun je via ons kantoor niet kopen via een (online) veiling, of via een online biedproces. Het biedlogboek kan beschikbaar worden gesteld aan degene die een bod op een woning heeft uitgebracht en daarvoor een

verzoek indient.

Energielabel:

De verkoper dient je een geldig energielabel te overhandigen.

Lidmaatschap branchevereniging

Makelaardij Middelbrink is lid van de VBO. De algemene consumentenvoorwaarden zijn tot stand gekomen in overleg met o.a. consumentenbond en vereniging eigen huis, en zijn van toepassing op al onze dienstverlening.

Uw droomhuis, met de juiste financiering



1. De juiste financieringsvorm



2. Verstand van Wet en regelgeving



3. Out of the box durven denken



4. Het juiste netwerk en samenwerkingsverbanden

Middelbrink maakt de puzzel voor uw droomhuis compleet



De volgende stap

Dan komt de volgende stap en dat is berekenen of u uw droomhuis kunt betalen. Laten we bij het begin beginnen. Er zijn verschillende manieren om uw droomhuis te financieren, denk bijvoorbeeld aan:

- Hypotheek bij de bank / andere geldverstrekker
- Eigen geld of overwaarde huis
- Schenking
- Lening bij uw naasten

Om te ontdekken welke manier het beste bij uw situatie past, denken wij graag met u mee. Misschien is er wel meer mogelijk dan u in eerste instantie verwacht. Wij ondersteunen u graag in deze nieuwe stap in het leven.

Een goed advies is het halve werk

Een hypotheek laten berekenen en aanvragen is een financiële aangelegenheid die u niet dagelijks doet. Welke hypotheek past het beste bij uw persoonlijke situatie, rekening houdend met wettelijke regels en ontwikkelingen? Middelbrink Makelaardij werkt samen met een hypotheekadviseur en een financieel adviseur. Zij vinden samen met u de juiste hypotheek door onder andere te kijken naar:

- Uw inkomen
- Uw eigen geld
- Nationale Hypotheekgarantie
- Ondernemershypotheek voor ondernemers
- Verhuurhypotheek voor beleggers
- DuoKoop voor aankoop pand op erfpachtsgrond
- Gebruiken hun actuele kennis van de financiële markten
- Kennen een ruim pallet aan geldverstrekkers
- Juiste keuze rentevast periode

Nieuwsgierig geworden naar de mogelijkheden?
Neem gerust contact met ons op om samen verder te kijken.

Hypotheek- en Financieringsroute



De woning staat te koop!



De juiste prijs




Financieringsvormen

- schenking
- eigen geld
- lening naasten
- hypotheek



Hypotheekadvies

- een hypotheekadviseur
- een financieel adviseur

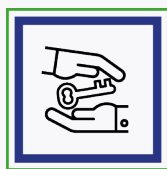

VERKOCHT!

Disclaimer

Deze informatie is met de grootst mogelijke zorg samengesteld. Toch kunnen wij niet voorkomen dat de informatie enigszins afwijkt van hetgeen u in of rond de woning ziet of heeft gezien. Dit kan gelden voor tekeningen, maatvoeringen, etc. Hieraan kunnen dan ook

Interesse? Neem vrijblijvend contact op!



Kantoor Blokzijl
Domineeswal 1
8356 DS Blokzijl

0527 -25 33 70
mail@middelbrink.info



Kantoor Steenwijk
Kornputsingel 11
8331 JS Steenwijk

0521 - 82 02 10
mail@middelbrink.info



Kantoor Emmeloord
Marknesserweg 17
8305 AH Emmeloord

0527 -25 33 70
mail@middelbrink.info

Bezoek op afspraak

 facebook.com/makelaardijmiddelbrink

www.middelbrink.info



Middelbrink

Makelaardij