



Vraagprijs
€ 529.000,- k.k.



Woonoppervlakte
161 m²



Parkeerplaats
Berging



Slaapkamers
2



Energie label
A



KORTE RAPENBURGSESTRAAT 3 N
LICHTENVOORDE

WELKOM BIJ

Korte Rapenburgsestraat 3 n

Het kopen van een woning is een spannende aangelegenheid, helemaal wanneer je er geen ervaring mee hebt. Laat je adviseren door de makelaars van Wormgoor; je betaalt een reële koopsom voor de woning, je wordt van A tot Z begeleid, komt niet voor onaangename verrassingen achteraf te staan en hoeft niet om te kijken naar de administratieve afwikkeling.

Jouw makelaar

Heb je vragen of opmerkingen?

Neem contact met ons op

Maarten Oonk

☎ 0545-47 50 75

✉ makelaars@wormgoor.net

*Ik help je
graag!*



Kenmerken & specificaties

Woonoppervlakte: **161 m²**

Inhoud: **531 m³**

Soort: **Bovenwoning**

Aantal slaapkamers: **2**

Gebouwgebonden buitenruimte: **17 m²**

Externe bergruimte: **21 m²**

Cv-ketel: **Remeha 2005**

Verwarming: **C.v.-ketel, vloerverwarming**

Isolatie: **Volledig geïsoleerd**

Soort bouw
Bestaande bouw



Energie label
A



Bouwjaar
2005



Kamers
3


















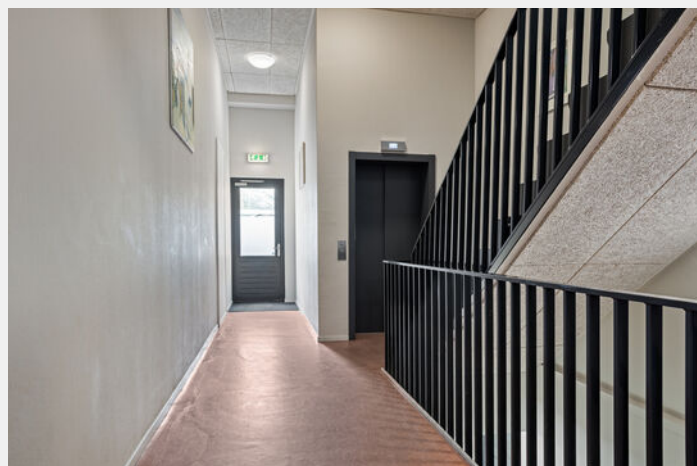



Plattegrond

Appartement



Aan de plattegronden kunnen geen rechten worden ontleend
© Zibber www.zibber.nl


Plattegrond

Berging



2.70 m

3.23 m

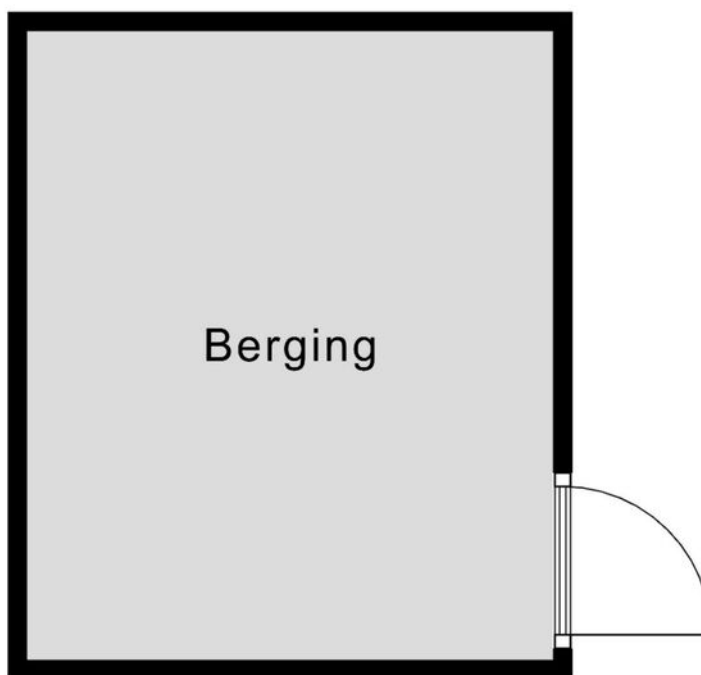

Aan de plattegronden kunnen geen rechten worden ontleend
© Zibber www.zibber.nl

Plattegrond

Parkeerplaats

	Parkeerplaats		




Kadastrale kaart

Kadastrale gemeente: Lichtenvoorde

Kadastrale kaart

Uw referentie: ---

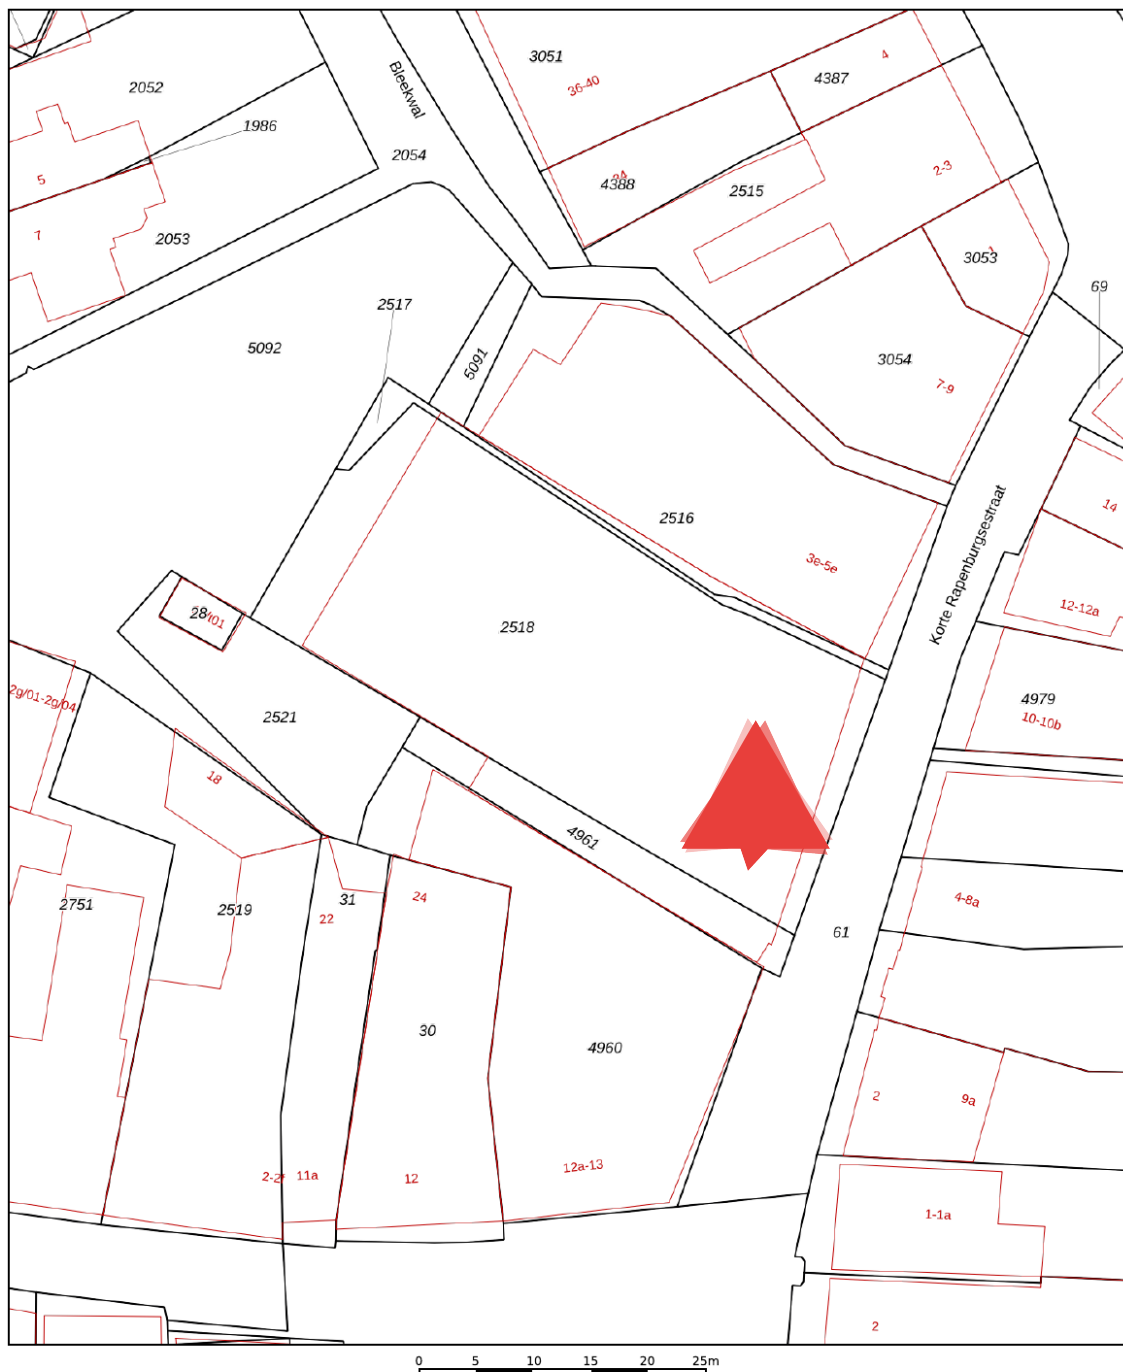

12345

25

Deze kaart is noordgericht

Perceelnummer

Huisnummer

Vastgestelde kadastrale grens

Voorlopige kadastrale grens

Administratieve kadastrale grens

Bebouwing

Schaal 1: 500

Kadastrale gemeente Lichtenvoorde

Sectie I


Perceel 2517

kadaster



Voor een eensluitend uittreksel, geleverd op 18 maart 2025
De bewaarder van het kadaster en de openbare registers

Aan dit uittreksel kunnen geen betrouwbare maten worden ontleend.
De Dienst voor het kadaster en de openbare registers behoudt zich de intellectuele
eigendomsrechten voor, waaronder het auteursrecht en het databankenrecht.

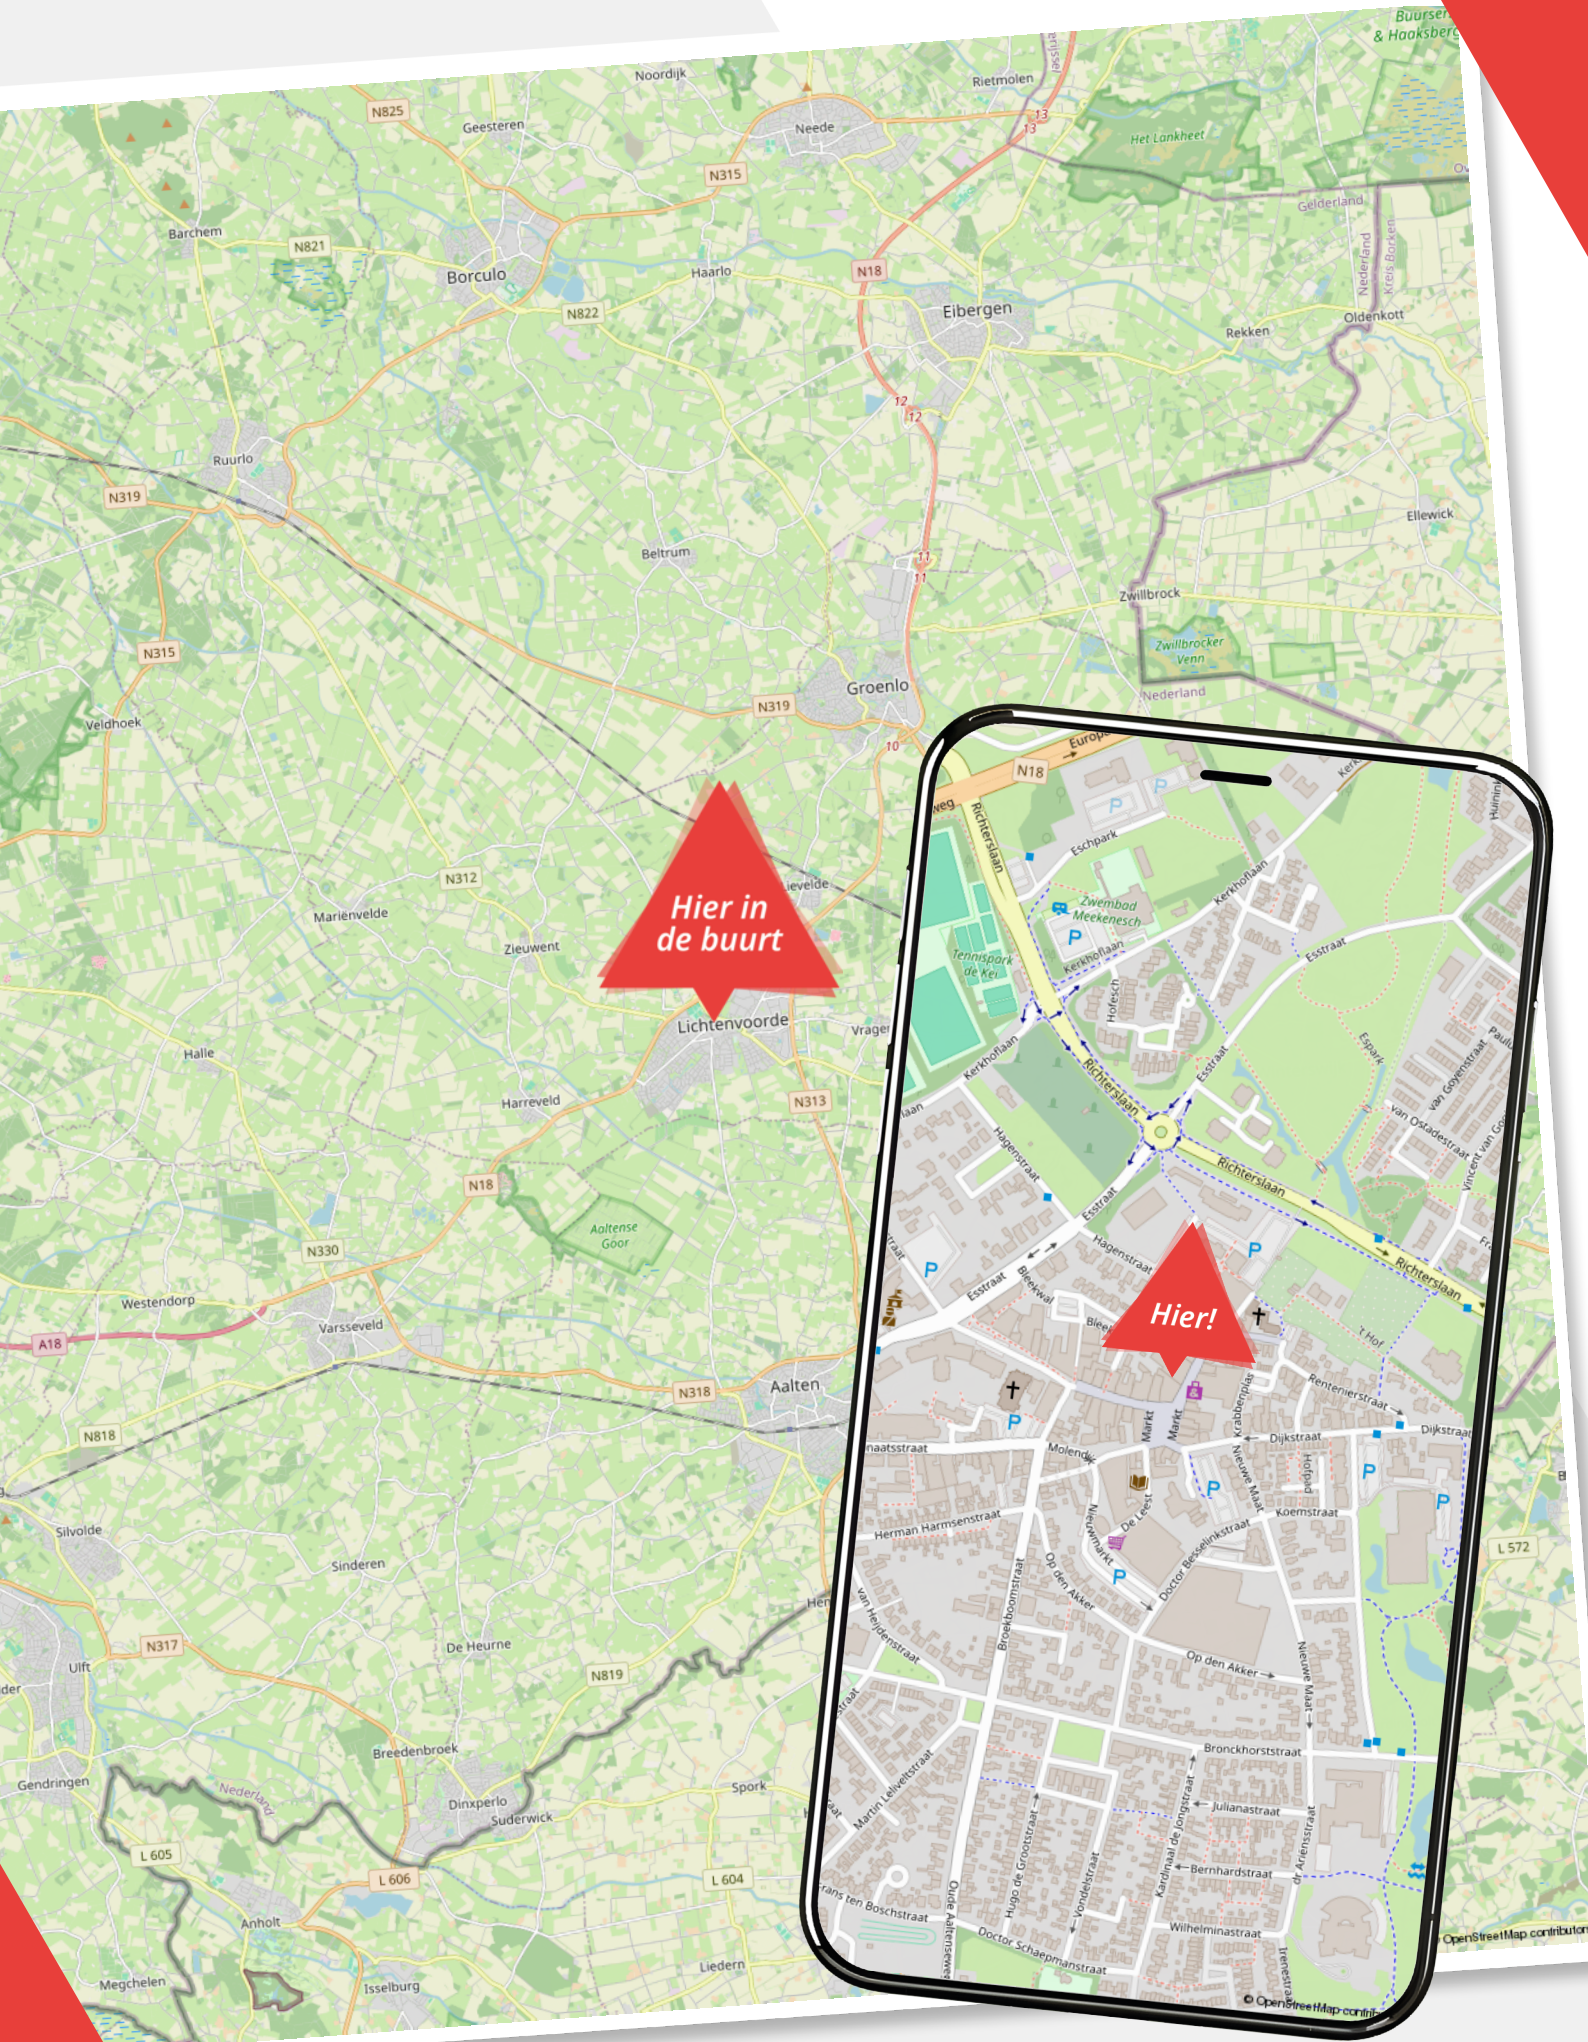

Lijst van zaken

Korte Rapenburgsestraat 3 n

	Blijft achter	Gaat mee	Ter overname
Woning - Interieur			
Designradiator(en)			
Verlichting, te weten			
- inbouwspots/dimmers			
- opbouwspots/armaturen/lampen/dimmers			
- losse (hang)lampen			
(Losse)kasten, legplanken, te weten			
- (Losse) kasten, legplanken, te weten:			
Raamdecoratie/zonwering binnen, te weten			
- gordijnrails			
- gordijnen			
- overgordijnen			
- vitrages			
- rolgordijnen			
Vloerdecoratie, te weten			
- laminaat			
- plavuizen			
Woning - Keuken			
Keukenblok (met bovenkasten)			
Keuken (inbouw)apparatuur, te weten			
- kookplaat			
- afzuigkap			
- combi-oven/combimagnetron			
- koelkast			
- vriezer			
Keukenaccessoires, te weten			
- Koelkast bijkeuken			

Lijst van zaken

Korte Rapenburgsestraat 3 n

	Blijft achter	Gaat mee	Ter overname
Woning - Sanitair/sauna			
Toilet met de volgende toebehoren			
- toilet			
- toiletrolhouder			
- toiletborstel(houder)			
- fontein			
Badkamer met de volgende toebehoren			
- wastafel			
- wastafelmeubel			
- planchet			
- toilet			
- toiletrolhouder			
- toiletborstel(houder)			
Woning - Exterieur/installaties/veiligheid/energiebesparing			
Brievenbus			
(Voordeur)bel			
Rookmelders			
(Klok)thermostaat			
Airconditioning			
Veiligheidsschakelaar wasautomaat			
Zonnepanelen			
Warmwatervoorziening, te weten			
- CV-installatie			
Tuin - Verlichting/installaties			
Buitenverlichting			

Over ons

Wij zijn Wormgoor

EIBERGEN

Grotestraat 32
7151 BD Eibergen
0545-47 50 75

LICHTENVOORDE

Nieuwmarkt 131
7131 LJ Lichtenvoorde
0544-37 19 79

NEEDE

Borculoseweg 1
7161 GP Neede
0545-82 09 98

info@wormgoor.net

www.wormgoor.net

Wij zijn Wormgoor Makelaars. Een dynamisch makelaarskantoor met een werkgebied in de Achterhoek en Twente, met een focus op de gemeenten Berkelland, Oost-Gelre en Haaksbergen. Ons team combineert betrokkenheid met een no nonsense aanpak en wij spreken heldere taal. Het kopen en verkopen van een woning is een spannende aangelegenheid. Wij komen daarom graag met jou in contact middels een persoonlijk gesprek. Op deze manier leren wij jou en jouw woonwensen goed kennen. Persoonlijke aandacht staat daarin voorop. Wij zijn lid van de Nederlandse Vereniging van Makelaars en taxateurs (NVM). Dit is een keurmerk voor makelaars. Makelaars die NVM lid zijn worden onderworpen aan keuringen, controles en opleidingseisen.



Onze diensten

De beste service voor jou



Woning verkopen

Als je besluit jouw huis te verkopen, begrijpen we dat dit een belangrijke beslissing is die gepaard gaat met veel vragen en overwegingen. Daarom werken we nauw met jou samen om ervoor te zorgen dat je volledig op de hoogte bent van alle stappen in het verkoopproces. Uiteraard ontzorgen we je volledig. Bij ons makelaarskantoor zorgen we ervoor dat jouw woning onder de best mogelijke voorwaarden verkocht wordt. Jij als opdrachtgever hebt daarin altijd het laatste woord.



Aankoopbegeleiding

Het kopen van een woning is een spannende aangelegenheid, helemaal wanneer je er geen ervaring mee hebt. Laat je adviseren door de makelaars van Wormgoor; je betaalt een reële koopsom voor de woning, je wordt van A tot Z begeleid, komt niet voor onaangename verrassingen achteraf te staan en hoeft niet om te kijken naar de administratieve afwikkeling.



Taxatie

Als je andere woning hebt gekocht, je de eigen woning wilt verbouwen of de hypotheek wilt oversluiten vraagt de bank een onafhankelijk taxatierapport. Binnen ons kantoor bieden wij deze dienst aan. Bij verhuisplannen voor het bepalen van het budget volstaat een vrijblijvende waarde-bepaling. In beide gevallen maken wij graag tijd voor je vrij.



Hypotheekadvies

Je hebt een mooi huis gezien en wil weten of hiervoor een hypotheek mogelijk is. Of misschien is het huis fijn, maar is het tijd om te gaan verduurzamen en te verbouwen. Wij hebben ervaren hypotheekadviseurs om je te adviseren over de bestaande of nieuwe hypotheek. Wij bieden een transparant en onafhankelijk advies. Wij hebben ingangen bij meerdere geldverstrekkers en kunnen goed beoordelen welke hypotheek het beste bij je wensen past. Wij kijken niet alleen naar rente, maar ook naar voorwaarden en kosten. Kortom: wij bekijken het in zijn totaliteit. In het eerste gesprek inventariseren we je wensen, gezinssituatie, en je gewenste uitgavepatroon. Uiteraard doen we dit in begrijpelijke taal.



Verzekeringen

Het is belangrijk om goed verzekerd te zijn, zodat je bij onverwachte gebeurtenissen niet voor vervelende (financiële) verrassingen komt te staan. Je kunt bij ons kantoor terecht voor verzekeringen die zijn afgestemd op jouw persoonlijke situatie en wensen. Wij zijn op de hoogte van de laatste ontwikkelingen binnen de branche, zodat wij jou hét advies kunnen geven dat aansluit aan jouw situatie en behoeften. Samen met onze adviseurs kijken we met jou naar de verzekeringen die voor jou relevant zijn en welke dekking past bij je behoeften. Wij staan graag voor je klaar om je te adviseren en je vragen te beantwoorden. Hierdoor weet je precies waar je aan toe bent.

Wanneer je vragen hebt zijn wij te allen tijde bereid om deze te beantwoorden.



De route naar je nieuwe huis

Van bezichtiging tot aankoop

Heb je belangstelling voor de woning?

Nee

We waarderen het als je ons dit laat weten. Dan kunnen wij dit aan de verkoper doorgeven.

Zijn jouw hypotheekmogelijkheden bekend?

Nee

Wij kunnen jou in contact brengen met een erkende hypotheek-adviseur. Vraag ons gerust de mogelijkheden.

Breng je een bod uit?

Nee

Als je een bod uitbrengt (mondeling of schriftelijk bijvoorbeeld via Move) dan is er nog geen sprake van een onderhandeling. Wanneer wij jou namens de verkoper een tegenvoorstel doen is er daadwerkelijk sprake van een onderhandeling. Betrek bij jouw bod ook andere factoren die voor je van belang zijn zoals aanvaarding, ontbindende voorwaarden, roerende zaken etc. Indien er sprake is van een inschrijvingsprocedure dan kun je één eindbod uitbrengen.

Is er overeenstemming met jou en de verkoper?

Nee

Wij stellen een koopovereenkomst op, dat na ondertekening door beide partijen, naar de notaris wordt gezonden. Hoewel in de volksmond vaak over een 'voorlopig koopcontract' wordt gesproken is de koopovereenkomst wel degelijk bindend voor beide partijen. De koop kan slechts ontbonden worden, binnen drie dagen na ondertekening door de koper of als er sprake is van 'ontbindende voorwaarden'.

De notaris

De notaris zal enkele dagen na ontvangst van de koopovereenkomst vragen om de waarborgsom te storten of een bankgarantie te deponeren.

De hypotheek

De hypotheek wordt aangevraagd via jouw hypotheek-adviseur. Indien noodzakelijk wordt er een overbruggingskrediet geregeld.

Inspectie

Wij stellen je graag in de gelegenheid de woning vóór de levering nog een keer te inspecteren om te kijken of alles netjes is geleverd zoals afgesproken. Tijdens de inspectie worden de meterstanden ook genoteerd.

De overdracht


Je ontvangt een uitnodiging van de notaris om met de verkoper de akte van levering komen te ondertekenen. Voor die tijd krijg je de concept akten en de nota van afrekening van de notaris toegestuurd. Je ondertekent samen met de verkoper (of met een gevolmachtigde van de verkoper) de leveringsakte bij de notaris.

Notities

Ben jij al verkocht?

Noteer hier jouw vragen
en/of opmerkingen
over de woning.

WORMGOOR
LAND & PLAS

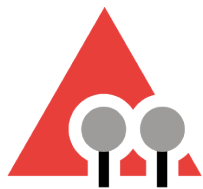

WORMGOOR

MAKELAARS

Vragen?

We zijn hier om ze
te beantwoorden

Scan de QR code
om ons aanbod te zien

INTERESSE?

Neem contact met ons op



Nieuwmarkt 131
7131 LJ Lichtenvoorde



0544-37 19 79



info@wormgoor.net



www.wormgoor.net

