



Looskade 4 B Roermond

€ 599.000,- k.k

Uitzonderlijk luxe appartement met fenomenaal uitzicht, een eigen parkeerplaats en een afwerkingsniveau van topklasse.



funda

ME
MAKELAARS
& TAXATEURS
0475-330051

Kenmerken

WOONOPPERVLAKTE

117 m²

PERCEELOPPERVLAKTE

n.v.t.

INHOUD

363 m³

AANTAL KAMERS


5 (2 slaapkamers)

BOUWJAAR

2025

VRAAGPRIJS

€ 599.000 k.k.

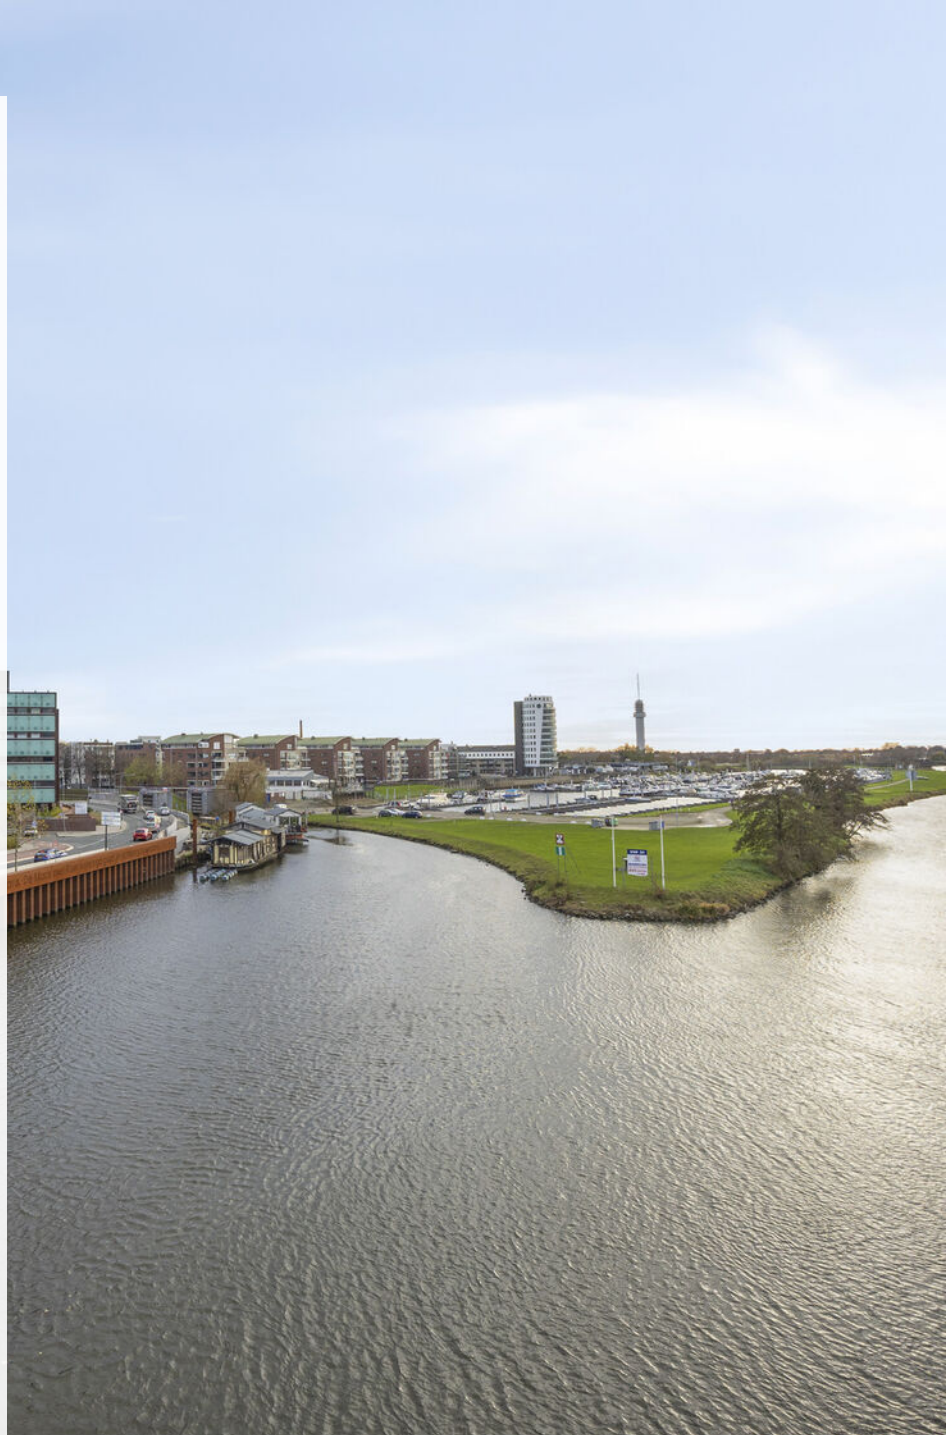

Bijzonderheden

- Unieke ligging: aan de Maas, bij de haven, omgeven door water
- Op loopafstand van cultuur (ECI Cultuurfabriek), horeca en winkels
- Direct nabij natuur en watersportfaciliteiten
- Hier woont u in rust, maar met de stad binnen handbereik.
- Eigen parkeerplaats
- Afwerkingsniveau van topklasse



Omschrijving

Luxe wonen aan het water : Looskade 4B, Roermond

Water bepaalt het ritme van Roermond. En dichterbij het water dan aan de Looskade kunt u nauwelijks wonen. Op de eerste verdieping van het voormalige Aureoolgebouw, dat momenteel transformeert tot De Maaswachter, ligt dit uitzonderlijk luxe appartement met fenomenaal uitzicht, een eigen parkeerplaats en een afwerkingsniveau van topklasse.

Perfect voor jonge senioren die een modern, comfortabel en zorgeloos thuis zoeken, en voor twee verdieners zonder kinderen die willen wonen op een plek waar vrijheid, luxe en rust samenkomen, zó dichtbij de stad.

Een leven van ruimte, rust en comfort

Met een woonoppervlak van ca. 117 m² biedt dit appartement alles wat eigentijdse woondromen nodig hebben. U woont op een prominente locatie aan de stadsentree en profiteert van het beste van twee werelden:

- 10 minuten wandelen naar de binnenstad en de Designer Outlet
- Binnen enkele minuten bij de Maasplassen, ideaal voor recreatie
- Omringd door cultuur, groen, horeca en water
- Energiezuinig wonen met warmtepomp, vloerverwarming & koeling, energielabel A+++

Een woning gebouwd op comfort, duurzaamheid en stijl, klaar voor de toekomst.

Indeling: Ruim, luxe en doordacht vormgegeven

Begane grond:

- Representatieve gezamenlijke hoofdentree met video-intercom
- Royale ontvangsthal met toegang tot lift en trappenhuis
- Afgesloten fietsenstalling
- Overdekte eigen parkeerplaats op het binnenterrein

Alles ademt luxe en veiligheid.

Omschrijving

Eerste verdieping, het appartement:

Entree & hal

De voordeur opent naar een brede, lichte hal met directe toegang tot:

- De woonkamer met open keuken
- De eerste slaapkamer
- De eerste badkamer
- Het moderne separate toilet
- De interne berging (met techniek en wasruimte)

Royale woonkamer, licht, luxe en leven aan het water

De woonkamer is een ware blikvanger. Grote raampartijen zorgen voor een overvloed aan daglicht en bieden een spectaculair uitzicht over de Maasplassen en de jachthaven.

De ruime opzet maakt elke indeling mogelijk en de hoogwaardige PVC-vloer en strak afgewerkte wanden zorgen voor een serene uitstraling.

Dankzij vloerverwarming én vloerkoeling geniet u hier elk seizoen van een aangenaam klimaat.

Inpandige loggia, uw vierseizoenen-relaxruimte

Grenzend aan de woonkamer ligt de royale loggia, een plek om verliefd op te worden.

- Openslaande ramen
- Jaar-rond te gebruiken
- Direct contact met de Maas en de haven
- Perfect als loungeplek, ontbijtplek of rustige leeshoek


Een ruimte die het woongenot écht naar een hoger niveau tilt.

Open luxe keuken, Miele comfort

De open keuken is van Tinnemans uit Ittervoort en op maat gemaakt en volledig uitgerust met hoogwaardige Miele-inbouwapparatuur en een Bora-inductiekookplaat met geïntegreerde afzuiging.

Verder voorzien van:

- Koelkast
- Vriezer
- Vaatwasser

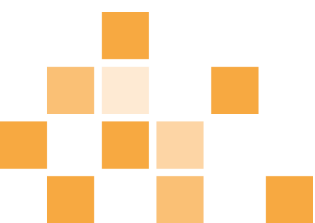

Omschrijving

- Combi-magnetron
- Quooker-kraan

Koken wordt hier een stijlvolle en comfortabele ervaring.

Slaapgedeelte, Comfort en privacy

Slaapkamer 1

- Ruim en licht
- Nabij de eerste badkamer
- Perfect als gastenverblijf of werkkamer

Slaapkamer 2 – Met luxe en-suite badkamer

Een royale slaapkamer met optimale privacy, voorzien van:

- Toegang tot de en-suite badkamer via een ruimte voor inloopkasten
- Grote ramen
- Ruimte voor een tweepersoonsbed en kastenwand

Een ideale master bedroom of luxe logeerkamer.

Badkamers & sanitair

Badkamer 1

Modern afgewerkt en uitgerust met:

- Ruime douche
- Wastafelmeubel

Deze badkamer ligt ideaal ten opzichte van slaapkamer 1.

Badkamer 2 (en-suite)

Zeer luxe en volledig betegeld, met:

- Royale inloopdouche
- Wastafelmeubel
- Hangend toilet
- Designradiator

Separaat toilet

Stijlvol, modern en direct vanuit de hal bereikbaar.

Omschrijving

Interne berging

Ruimte voor wasmachine en droger, plus volop opslag.

Hier bevinden zich tevens de warmtepompinstallatie en de WTW-ventilatie-unit.

Extra bergruimte

Op de zelfde (eerste) verdieping beschikt u bovendien nog over een extra privéberging, ideaal voor seizoensspullen of hobby's.

Techniek & duurzaamheid

- Warmtepomp met vloerverwarming en vloerkoeling
- Individueel regelbare vertrekken
- WTW-unit
- Aluminium kozijnen en optimale isolatie
- Energielabel A+++
- Professionele en financieel gezonde VvE

Een locatie die inspireert

De Maaswachter heeft een unieke ligging:

- Aan de Maas, bij de haven, omgeven door water
- Grenzend aan het centrum en de Roer
- Op loopafstand van cultuur (ECI Cultuurfabriek), horeca en winkels
- Direct nabij natuur en watersportfaciliteiten

Hier woont u in rust, maar met de stad binnen handbereik.

Looskade 4B, een zeldzaam luxe appartement op een unieke plek

Dit appartement biedt een levensstijl die u niet zomaar ergens vindt: ruim, energiezuinig, hoogwaardig afgewerkt en met een uitzicht dat nooit verveelt.

Een plek om te leven. Een plek om te genieten. Een plek om te blijven.

Wilt u dit ervaren? Maak dan een afspraak voor een bezichtiging, dit appartement moet u zien, voelen en beleven.


















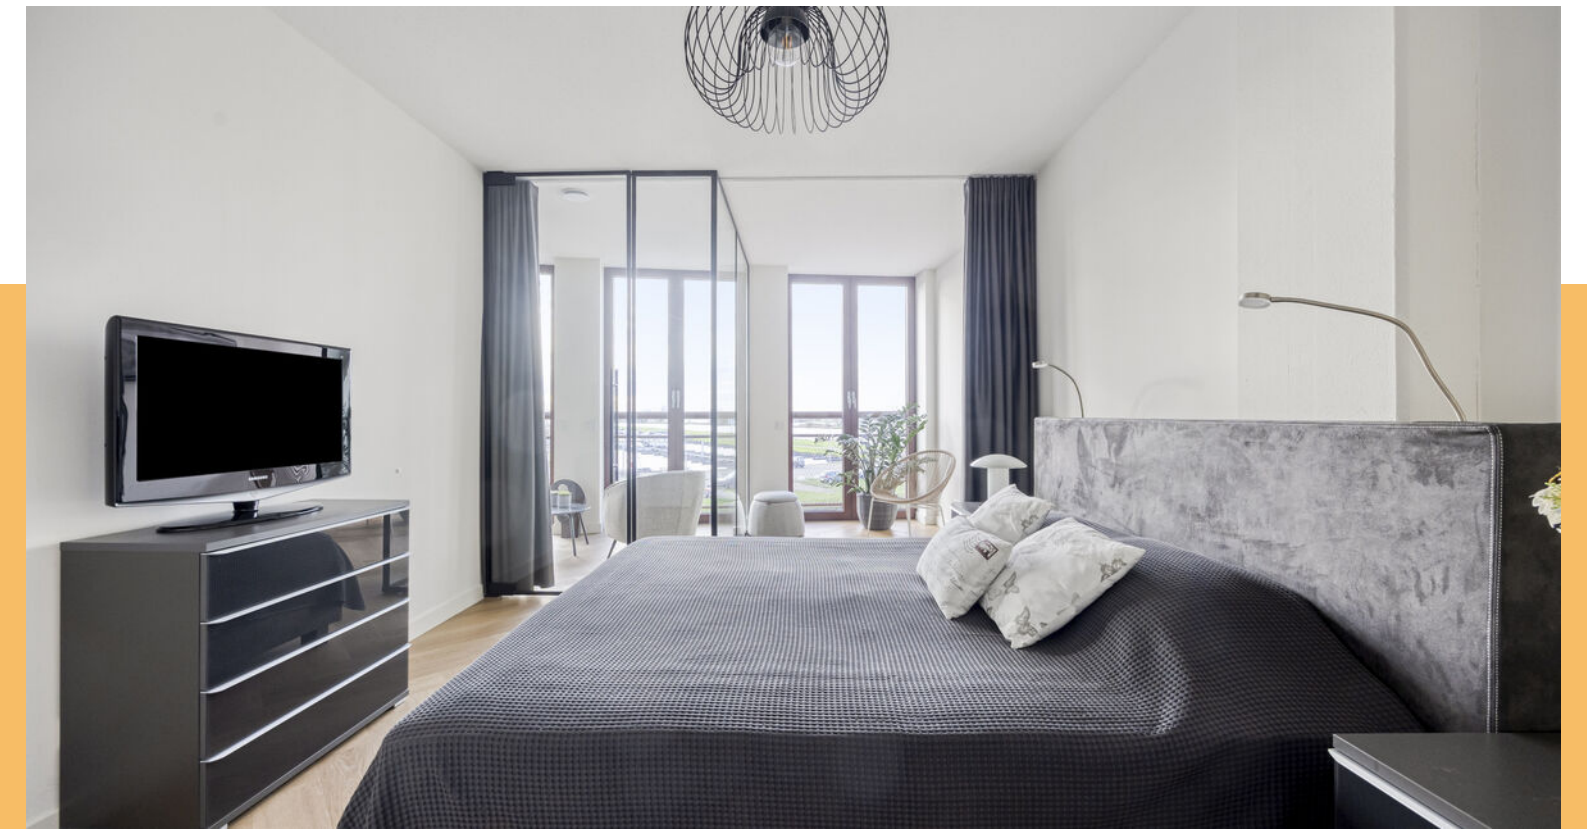












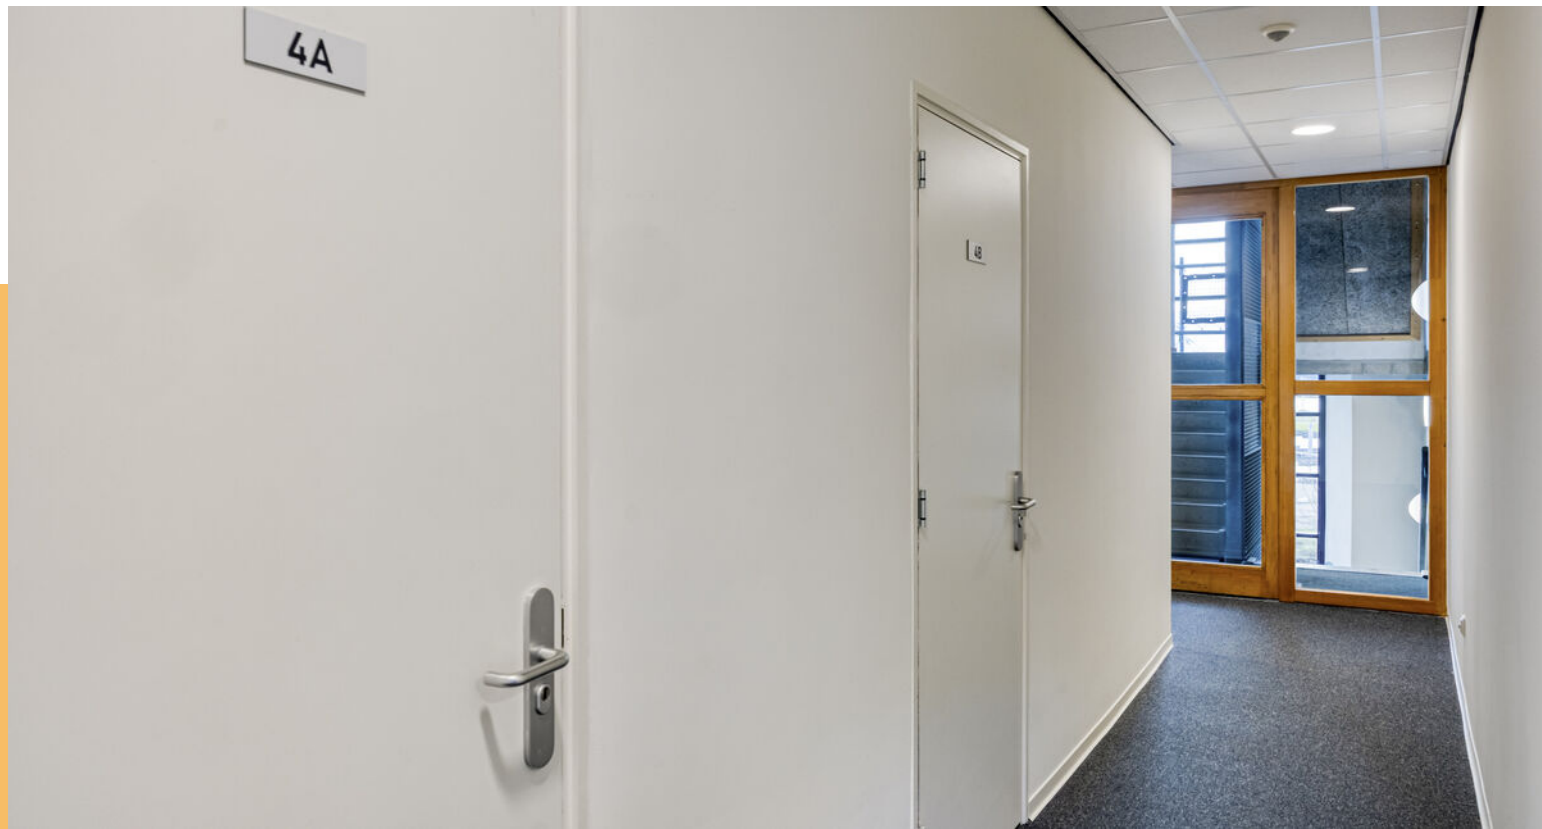











Plattegrond : Appartement

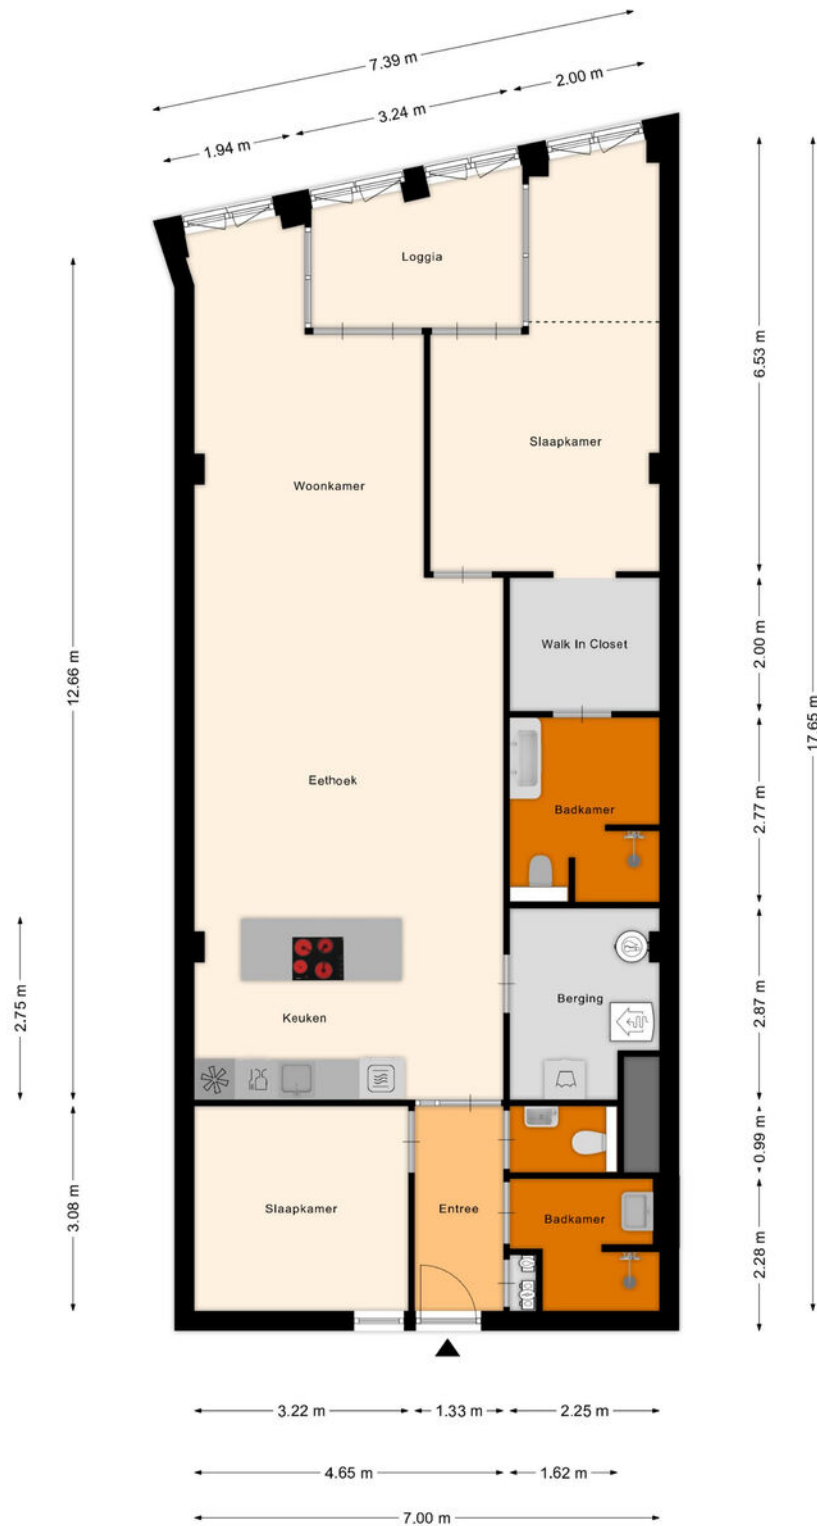

Aan de plattegronden kunnen geen rechten worden ontleend
© Zibber www.zibber.nl

Plattegrond : Berging:

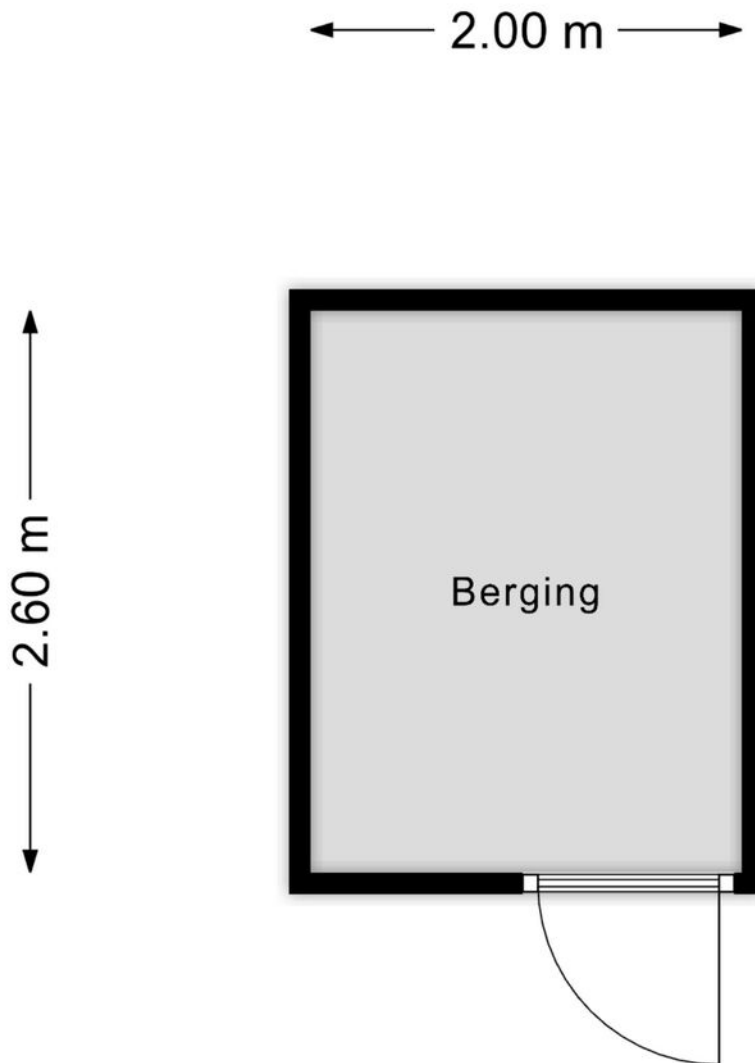



Aan de plattegronden kunnen geen rechten worden ontleend
© Zibber www.zibber.nl

Kadastrale kaart



Kadastrale kaart

Uw referentie: 333

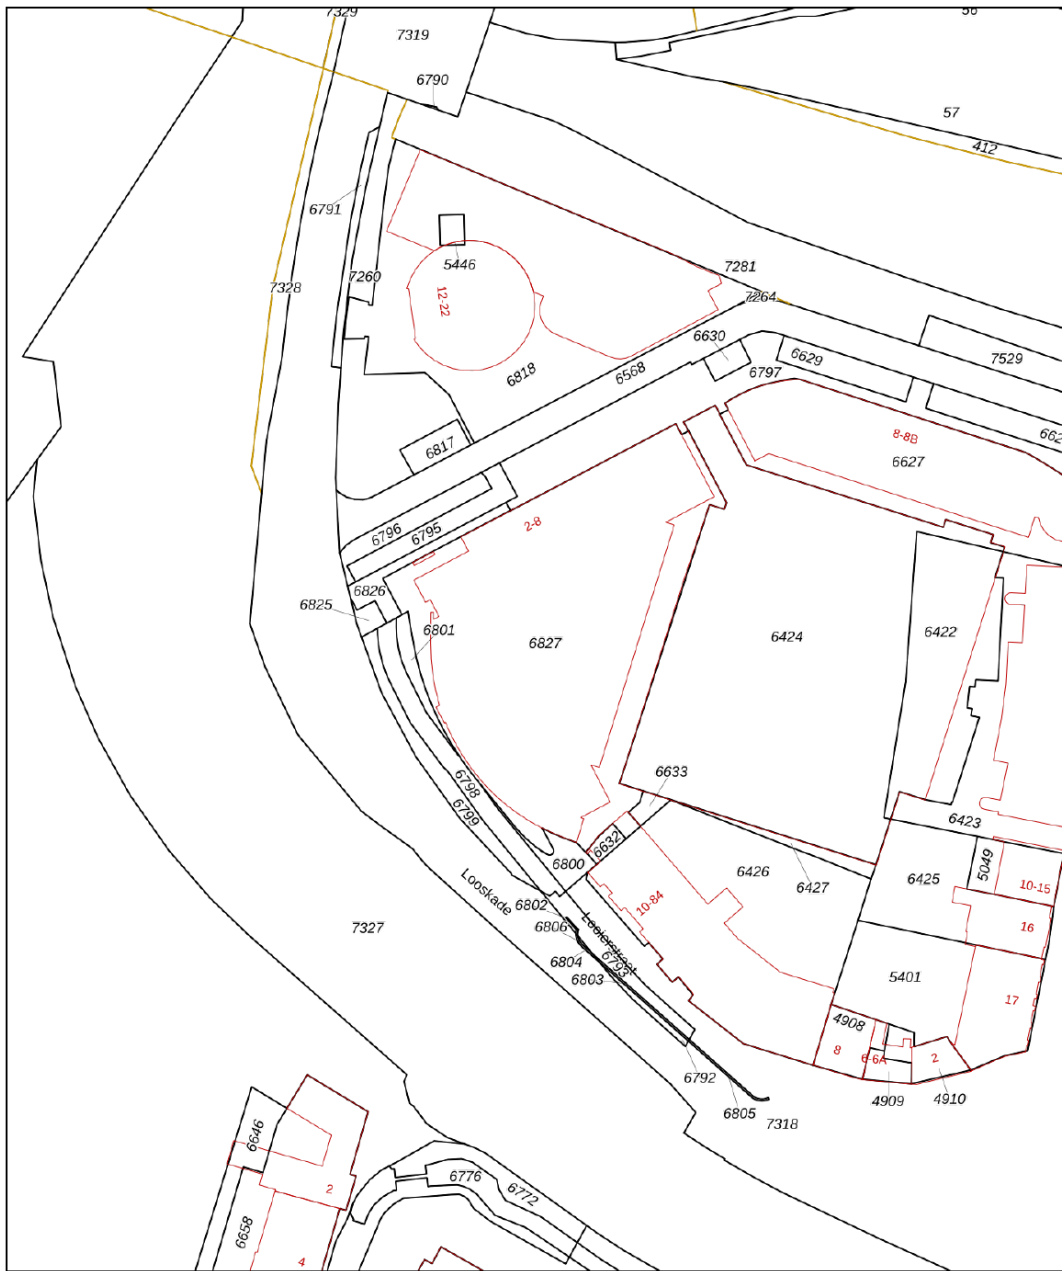

<p>12345 25</p> <p>Deze kaart is noordgericht</p> <p>Perceelnummer</p> <p>Huisnummer</p> <p>Vastgestelde kadastrale grens</p> <p>Voorlopige kadastrale grens</p> <p>Administratieve kadastrale grens</p> <p>Bebouwing</p> <p>Voor een eensluitend uittreksel, geleverd op 13 november 2025 De bewaarder van het kadaster en de openbare registers</p>	<p>Schaal 1: 1000</p> <p>Kadastrale gemeente Roermond</p> <p>Sectie C</p> <p>Perceel 6827</p> <p>Aan dit uittreksel kunnen geen betrouwbare maten worden ontleend. De Dienst voor het kadaster en de openbare registers behoudt zich de intellectuele eigendomsrechten voor, waaronder het auteursrecht en het databankenrecht.</p>	
---	---	---

Locatie op de kaart

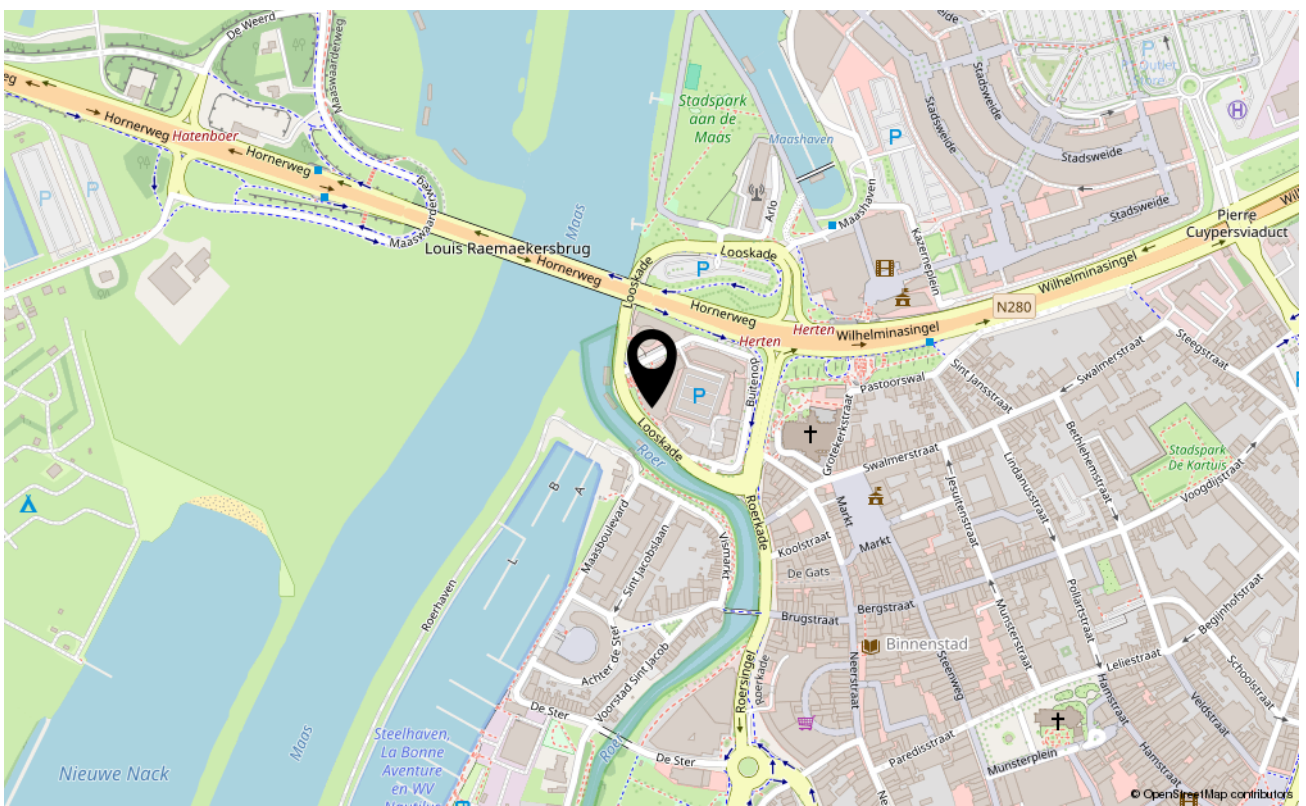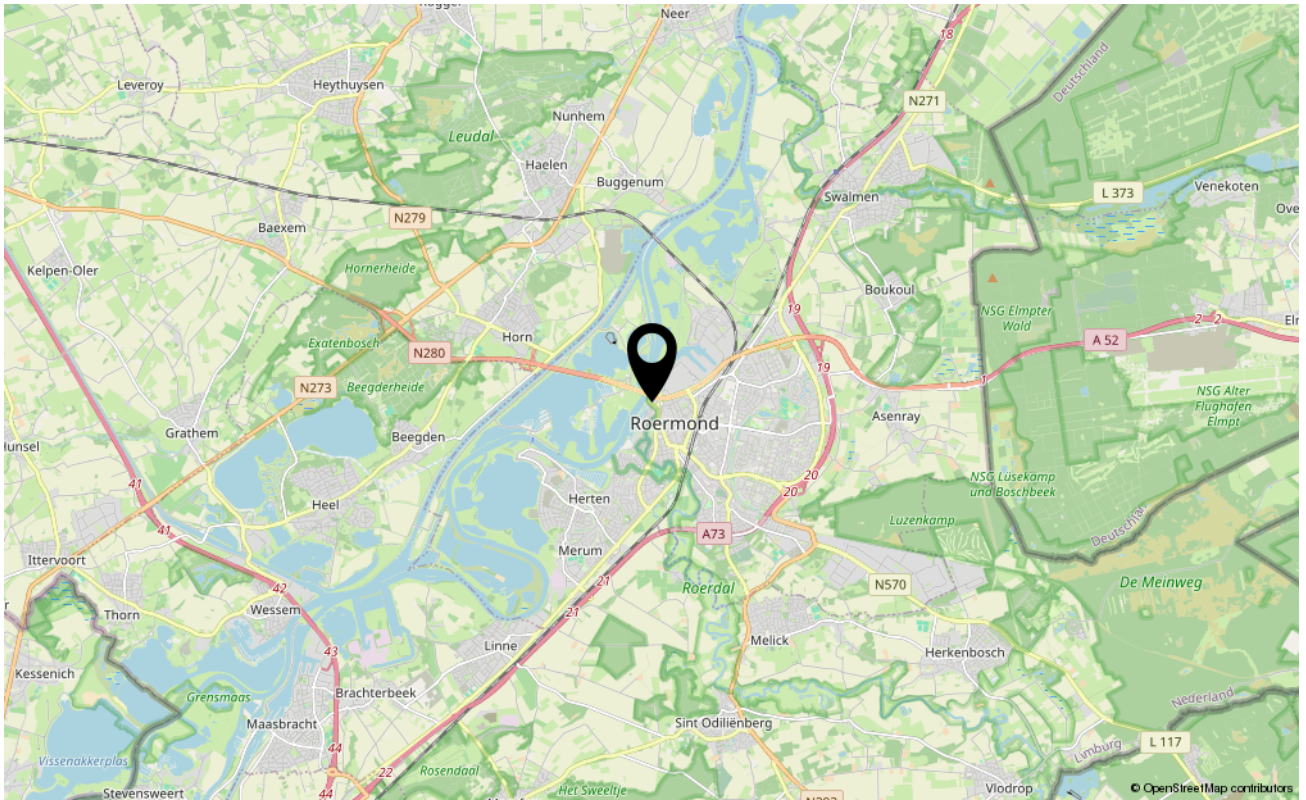

Wonen in de regio Midden Limburg



Lekker over de markt struinen, verborgen schatten ontdekken of gewoon opzoek naar bijzondere cadeautjes of smakelijke streekproducten? In Roermond zijn er 2 weekmarkten op de woensdag en zaterdag. Verder is de binnenstad van Roermond gelegen op loopafstand van het bekende Designer Outlet Roermond met ruim 200 winkels en 25 horecagelegenheden. Midden Limburg heeft met de

Maas en de Maasplassen een juweel van een waterrecreatiegebied in huis met diverse pittoreske Maasdorpen als Kessel, Thorn en Stevensweert. Midden Limburg kent ook grenzeloos groen met verschillende natuurgebieden. Van kleine strookjes tot 6 grote natuurgebieden, waarvan Nationaal Park de Meinweg centraal is gelegen. In natuurgebied het Leudal zijn tal van wandel en fietsroutes.



Ons team

M3 MAKELAARS & TAXATEURS Al 20 jaar een gedreven team van enthousiaste mensen met hart voor het makelaarsvak. Onze visie is "kwaliteit leven": Mensen laten wonen, werken en leven in een prettige omgeving, waar ze zich thuis voelen, zodat ze optimaal kunnen genieten van de mooie, kleine dingen van het leven. Dat doen we door persoonlijke aandacht te bieden voor uw woon- en leefwensen. Een professionele aanpak staat hierbij voorop. Wij verzorgen de verkoop- en aankoopbegeleiding, taxaties en hypotheke van bestaande woningen en nieuwbouw. Wij zijn aangesloten bij de NVM, daardoor kunnen we nog meer expertise bieden en hebben we meer overzicht en verkoopkracht op de lokale woningmarkt, zodat wij u nog beter van dienst kunnen zijn. Wij geven inhoud aan woonwensen!

■ ONDERSCHIEDEND

Altijd fris en vernieuwend. Onze naam M3 staat voor, inhoud geven aan woonwensen. Onze kleur oranje en onze tuinborden zijn opvallende bakens in de straat. Door dingen net wat anders te doen, een fris accentje te geven en de puntjes op de "i" te zetten willen wij onderscheidend zijn.

■ THUIS IN DE REGIO

Wij weten als geen ander wat speelt in de regio, zijn betrokken en actief in lokale netwerken. M3 is al sinds 2005 een bekend en vertrouwd merk voor al uw woonwensen.

■ PERSOONLIJKE AANDACHT


Wij adviseren en begeleiden onze klanten met zorg, hart en ziel. Een persoonlijke en mensgerichte aanpak staat voorop.

■ KWALITEIT & PROFESSIONALITEIT

Door onze mensgerichte aanpak te verbinden met deskundigheid bieden we een hoog kwaliteitsniveau van dienstverlening. Ons hoge opleidingsniveau, onze jarenlange ervaring en ons kwaliteitslabel NVM zijn hierbij ook onderscheidend. Eind 2024 vierden Roger en Nick hun 25-jarig jubileum als beëdigd NVM makelaar en taxateur.

■ DUIDELIJKE TAAL

■ Wij zijn toegankelijk, informeel en makkelijk bereikbaar. We houden van een no-nonsense werkwijze en omgang met onze klanten. We zeggen wat we doen en doen wat we zeggen.

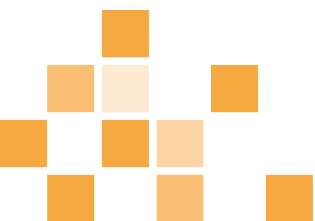

M3 Makelaars & Taxateurs

Visie M3 Makelaars & Taxateurs

Onze visie is "kwaliteit leven": wonen, werken en leven in een prettige omgeving, waar mensen zich thuis voelen. Naast de dagelijkse hectiek op zijn tijd genieten van de mooie, kleine dingen van het leven. Daarom investeren wij in persoonlijke aandacht voor uw wensen om lekker te wonen en te leven. Een professionele aanpak staat hierbij voorop. Wij zijn aangesloten bij de Nederlandse Vereniging van Makelaars (NVM), zodat wij u nog beter van dienst kunnen zijn.

De markt waarin wij opereren is zeer divers. Wij verzorgen de verkoop -en aankoopbegeleiding van bestaande woningen en nieuwbouw, taxaties en hypotheken.

Huis verkopen

M3 Makelaars & Taxateurs begeleidt u graag bij de verkoop van uw huidige woning. U maakt een vrijblijvende afspraak met ons voor advies en een waardebepaling van uw eigen woning. Wij onderscheiden ons door een klantgerichte, actieve en enthousiaste benadering en persoonlijke aandacht. We hebben een duidelijke aanpak van de verkoop van uw woning via diverse kanalen; waaronder ons uitgebreid woningzoekendenbestand voor de gehele regio Midden Limburg, alsmede uitgebreide advertenties op alle gerenommeerde huizensites (waaronder Funda en M3 Makelaardij), woonkrant en verkoopbord. Al onze makelaars zijn professioneel opgeleid en beëdigd alsmede gecertificeerd volgens de laatste normen van het NVM, Vastgoedcert en NRVt.

Hypotheek en financiering

Weet u al wat u kunt lenen en welke mogelijkheden er zijn? U kunt altijd geheel vrijblijvend een financiële berekening laten maken door een van onze adviseurs.

Neem vrij-blijvend contact op voor een adviesgesprek bij u thuis of op kantoor.

M3 inschrijfservice

M3 Makelaars & Taxateurs houdt u graag gratis en vrijblijvend op de hoogte van ons actuele aanbod. U kunt zich eenvoudig en makkelijk inschrijven via onze website en download onze gratis M3-app in de appstore.

M3 aankoopmakelaar

Een woning kopen is een ingrijpende gebeurtenis waar heel wat wikken en wegen aan vooraf gaat. Welke woning moet het worden, een appartement of eengezinswoning? Bestaande bouw of nieuwbouw? Wat zijn de wensen ten aanzien van ligging en omgeving? Staat de vraagprijs in verhouding tot de locatie en de staat van onderhoud van het pand? Hoeveer reikt het budget en wat worden de maandlasten?

Met de M3 aankoopmakelaar bent u ervan verzekerd op alle vragen een deskundig antwoord te krijgen en een persoonlijke professionele begeleiding.

Staat uw droomhuis bij M3 Makelaars & Taxateurs in de verkoop en wilt u zich laten begeleiden door een erkend NVM-aankoopmakelaar? Neem dan contact met ons op zodat wij u in contact kunnen brengen met een erkend NVM- aankoopmakelaar.

Bezoek ons kantoor aan de Godswaerdersingel 33 te Roermond. Loop gerust eens binnen en maak kennis met Roger Nelissen, Nick Schmitz, Joyce Wiertz, Simone Gubbels en Emmy Slabbers. Wij zijn altijd in de buurt.



Aanvullende informatie bij de koop van een woning

U heeft besloten een woning te gaan bekijken en kopen. Welke stappen neemt u vervolgens voordat u eindelijk de sleutel van uw nieuwe woning krijgt? Onderstaand een toelichting op een aantal belangrijke aandachtspunten.

Verantwoording

Hoewel de grootst mogelijke zorgvuldigheid bij de samenstelling van deze brochure is betracht, aanvaarden wij geen aansprakelijkheid voor de juistheid van de vermelde gegevens.

Uitnodiging

Deze informatie wordt aan meerdere personen verstrekt, aan deze gegevens kunnen geen rechten worden ontleend. De aanbieding van dit object dient te worden gezien als een uitnodiging om in onderhandeling te treden.

Bezichtiging

U maakt vrijblijvend een afspraak voor het bezichtigen van de woning. Deze bezichtiging is geheel vrijblijvend en vindt plaats na afspraak met ons kantoor.

Bieden en onderhandelen

Brochures worden verstrekt aan meerdere personen. De ontvangen informatie en de vermelde vraagprijzen nodigen u uit tot het doen van een bieding. Verkoper mag gelijktijdig van meerdere partijen biedingen ontvangen ook al bent u de eerste partij die de informatie heeft ontvangen ook al bent u de partij die als eerste bezichtigd heeft of als eerste reageert. U bent pas in onderhandeling als u een tegenvoorstel krijgt van de verkoper. Er mag slechts met één partij tegelijk onderhandeld worden. Met meerdere partijen gelijktijdig onderhandelen is niet toegestaan mits de makelaar u hiervan op de hoogte heeft gebracht. De verkoper beslist met welke partij hij wenst te onderhandelen. Bij het uitbrengen van een bieding is het van belang dat alle voorwaarden goed worden aangegeven. Naast de prijs zijn eveneens de opleveringsdatum en ontbindende en aanvullende voorwaarden van belang. Tijdens het onderhandelingsproces mag de verkoper doorgaan met bezichtigingen.

Overeenkomst

Zodra koper en verkoper overeenstemming hebben bereikt over de koopsom, de opleveringsdatum en alle overige voorwaarden, wordt door de makelaar een koopovereenkomst opgemaakt, geheel conform het NVM-model. Koper kan aan een mondelinge overeenkomst geen rechten ontleen, verkoper behoudt zich, totdat er tussen partijen een schriftelijke overeenkomst tot stand is gekomen, alle rechten voor.

Bedenktijd koper

De koper die een natuurlijk persoon is en niet handelt in de uitoefening van een beroep of bedrijf heeft bedenktijd om deze koopovereenkomst te ontbinden. De bedenktijd duurt drie dagen en begint om 0.00 uur van de dag die volgt op de dag dat de tussen partijen opgemaakte koopakte (in kopie) aan de koper ter hand gesteld is. Indien de bedenktijd op een zaterdag, zondag of algemeen erkende feestdag eindigt, wordt deze verlengd tot en met de eerstvolgende dag die niet een zaterdag, zondag of algemeen erkende feestdag is. De bedenktijd wordt, zo nodig, zoveel verlengd, dat daarin tenminste twee dagen voorkomen die niet een zaterdag, zondag of algemeen erkende feestdag zijn.

Koopakte

Behoudens nadere afspraken gelden de standaardregels zoals deze voorkomen in de model-koopakte, die is opgesteld door de Nederlandse Vereniging van Makelaars NVM, de consumentenbond en de Vereniging Eigen Huis. Eventueel door de koper te maken voorbehouden worden alleen opgenomen als deze in de onderhandelingen zijn afgesproken.

Waarborgsom/Bankgarantie

Bij het sluiten van een koopovereenkomst verplicht de koper zich binnen uiterlijk 1 week na aflopen voorbehoud financiering tot het stellen van een bankgarantie/waarborgsom, welke 10% van de koopsom bedraagt.

Onderzoekplicht koper

Informatie over de woning wordt zo nauwkeurig mogelijk geïnventariseerd en samengesteld. De verstrekte gegevens zijn echter indicatief. De koper heeft een onderzoekplicht naar zaken die bij de koop voor hem van belang kunnen zijn. Een koper kan zich niet beroepen op zaken die hij had kunnen waarnemen of die beschikbaar zijn via openbare registers of instanties. Het staat een koper vrij om deskundigen in te schakelen (denk aan bijvoorbeeld een bouwkundige). De makelaar kan u desgewenst verwijzen naar de betreffende instanties.

Optie

Het begrip "optie" wordt vaak ten onrechte gebruikt. Voor het vastleggen van een optie is de wettelijke grondslag dat partijen het eens zijn over de voorwaarden van de koop. Hetgeen betekent dat de onderhandelingen reeds hebben plaatsgevonden. Een optie wordt gezien als een soort bedenktijd voor de koper. Het vooraf afspreken van een optie op een bestaande woning is dus niet mogelijk. Uiteraard kan dit wel voor nieuwbouwwoningen, voorwaarden zoals bijvoorbeeld de prijs zijn dan niet bekend.



C.V.-ketel

Een woning beschikt normaliter over een C.V.-ketel. De ketel kan eigendom zijn van de verkoper. Bij de levering van de woning wordt u dan eigenaar van de C.V.-ketel die in de woning aanwezig is. In sommige gevallen heeft de verkoper de C.V.-ketel gehuurd van een derde partij (bijvoorbeeld Volta, Nuon, Feenstra). De C.V.-ketel wordt bij levering van de woning dan niet in eigendom overgedragen! De koper neemt de contractuele verplichtingen inclusief de betaling van de huur van de verkoper over. Indien u de C.V.-ketel in eigendom wenst te krijgen of u wenst dat de gehuurde ketel verwijderd wordt, dan dient u dit duidelijk vooraf bij het doen van een bod als randvoorwaarden kenbaar te maken.

Notaris

Bij de notaris ondertekend u de transportakte (= akte van levering) en de hypotheekakte. Als u een notaris heeft gekozen, komt alles in een stroomversnelling. De originele NVM-koopovereenkomst en kopieën van uw paspoort of identiteitskaart gaan vervolgens naar deze notaris met het verzoek de eigendomsoverdracht voor te bereiden.

Oplevering

Zodra de datum en het tijdstip bekend zijn van de eigendomsoverdracht bij de notaris, zal er voor de overdracht een laatste inspectie worden afgesproken. Bij deze laatste inspectie zult u tezamen met de verkoper en makelaar de woning bezichtigen, mede om te controleren of de woning wordt afgeleverd zoals is overeengekomen. Tevens zullen gezamenlijk de meterstanden worden genoteerd voor de nutsbedrijven.

Tenslotte

De verkopers van de woning die u heeft bezichtigd zijn uiteraard zeer benieuwd naar uw reactie en bevindingen. Laat daarom na een bezichtiging altijd wat van u horen. Een kleine moeite, maar waardevol voor onze opdrachtgever en ons. Een telefoontje of mailtje hierover stellen wij zeer op prijs. Indien de woning niet aan uw wensen voldoet, kunt u vrijblijvend gebruik maken van onze gratis inschrijfservice; U kunt uw woonwensen aan ons doorgeven en houden we u geheel vrijblijvend per mail op de hoogte van ons aanbod. Ook aankoopbegeleiding behoort tot de mogelijkheden.



**M3 Makelaars & Taxateurs
geeft inhoud aan woonwensen.**

Inhoud geven aan woonwensen.

M3 Makelaars & Taxateurs

Godsweetersingel 33
6041 GK Roermond

0475-330051

info@m3makelaardij.nl

m3makelaardij.nl

