



De Lier | Burgemeester Crezeelaan 70

Vrijstaande woning met garage, schuur en kas, gelegen op een zeer ruim perceel van 1.790 m², waarvan 1.000 m² met bestemming WONEN.

De woning is sfeervol en heeft een slaapkamer en badkamer op de begane grond. Daardoor is de woning levensloopbestendig. Naast de riante overkapping en de garage is er een schuur met kas van ca. 400 m², verdeeld over diverse ruimtes.

Vraagprijs € 1.095.000 kosten koper

U bent van harte welkom bij Noordam Makelaardij

Interesse in deze woning

Wij hebben ons best gedaan om in deze brochure een zo volledig mogelijk beeld van de woning te schetsen. Mocht u nog vragen hebben zijn wij u graag van dienst.

We stellen ons graag kort aan u voor

Sinds 2001 is ons kantoor gevestigd midden in het centrum van De Lier achter één van de meest karakteristieke geveltjes van de Hoofdstraat. Met ons persoonlijke en gedegen advies bent u verzekerd van een no-nonsense begeleiding.

Branche-organisatie VBO

Noordam Makelaardij is aangesloten bij de Vereniging Bemiddeling Onroerend goed (VBO) vanwege de toegevoegde waarde voor haar cliënten. Het VBO lidmaatschap garandeert u dat uw makelaar goed is opgeleid (én blijft) middels permanente educatie. U kunt terugvallen op overkoepelende voorwaarden, contracten, geschillencommissie en op onze VBO-gedragscode. Arjen Noordam is SCVM en NRVT gecertificeerd en opgenomen in het SCVM- en NRVT-register. Wij zijn een kantoor met veel kennis en kunde in huis. Bovendien is de VBO dé geaccrediteerde organisatie in de vastgoed branche.

A la carte aan- en verkopen

In het voorjaar van 2007 hebben wij ons á la carte systeem geïntroduceerd om in te springen op de vraag naar deeldiensten. De mogelijkheden voor het aan- of verkopen van een woning hebben wij zorgvuldig samengesteld. Uw keuze voor het afnemen van deeldiensten gaat dus nooit ten koste van onze persoonlijke begeleiding, vak- en regiokennis. U kunt ten allen tijde vertrouwen op de professionele kwaliteit van onze dienstverlening.

Zowel voor de aan- als verkoop van woningen hebben wij een duidelijk á la carte menu samengesteld. Voor meer informatie kunt u terecht op onze website. Uiteraard staan wij u ook graag persoonlijk te woord.

*Het Team van
Noordam Makelaardij*





Indeling: Via de oprijlaan en erf bereikt u de woning. Er is zowel buiten als binnen veel parkeerruimte. De hoofdentree van de woning bevindt zich aan de voorzijde van de woning. Maar u heeft ook direct via de overkapping aan de achterzijde de mogelijkheid om de woning te betreden. Hier komt u binnen in een kleine hal voorzien van een vaste kastenwand met daarin de wasmachineaansluiting en opstelplaats voor de droger. Hier heeft u ook toegang tot het toilet met wandcloset en fontein.

De tweede deur heeft u toegang tot de gezellige half open keuken. Deze is voorzien van diverse inbouwapparatuur (gaskookplaat, afzuigkap, vaatwasser, koel/vriescombinatie en een composiet aanrechtblad). De trapkast biedt u voldoende opbergruimte. De lichte woonkamer is voorzien een sfeervolle open haard. Zowel de keuken als de woonkamer zijn voorzien van een plavuizenvloer met vloerverwarming. De hal/entree van de woning heeft een trapopgang naar de eerste etage en geeft toegang tot de keuken de slaapkamer. De badkamer is via deze slaapkamer te betreden en is voorzien een inlopdouche, ligbad, tweede wandcloset, een wastafelmeubel en designradiator.

1e verdieping: Overloop met toegang tot een ruime berging met de opstelplaats voor de HR-combiketel en 3 slaapkamers. Alle slaapkamers beschikken over veel bergruimte achter de knieschotten. Op de overloop vindt u een wastafel.

Tuin, garage en berging: De woning is voorzien van een leuke tuin met diverse terrassen. Het overkapt terras biedt toegang tot een ruime garage met elektrische roldeur, welke vanuit de woning te bedienen is, en een aparte fietsenberging. Naast de overkapping liggen een aantal glasopstallen.

Bijzonderheden:

Bouwjaar: 1967; perceeloppervlakte: 1.790 m², waarvan 1.000 m² met bestemming WONEN en 790 m² met bestemming AGRARISCH; gebruiksoppervlak wonen: 143 m²; overige inpandige ruimte: 0 m²; gebouwgebonden buitenruimte: 37,7 m²; inhoud: 530,39 m³; externe bergruimte: 400,2 m².

* Deze woning heeft energielabel: C;

* De woning is netjes afgewerkt.























Noordam Makelaardij biedt u hulp bij de verhuizing!

Een ieder die een woning via Noordam Makelaardij koopt of verkoopt, mag als service kosteloos gebruik maken van onze praktische aanhanger.

Met een lengte van circa 3 meter en een hoogte van 1,8 meter kunt u er veel in kwijt!

Neemt u tijdig telefonisch contact met ons op indien u de aanhanger wilt reserveren (0174 528 828).



Waardebon

U bent zich op dit moment aan het oriënteren op een nieuwe woning. Dit betekent dat u waarschijnlijk een eigen woning heeft en dat u deze uiteindelijk zult willen verkopen. Het is van belang dat u goed beslagen ten ijs komt. Heeft u een goed beeld van de werkelijke waarde van uw woning en de bijbehorende, beste verkoopstrategie? Mocht dit niet het geval zijn dan, kunt u zonder verplichtingen gebruik maken van de mogelijkheid om ons een waardebeoordeling van uw woning uit te laten voeren. Naast de werkelijke waarde, geven wij u een advies ten aanzien van het vaststellen van de vraagprijs. Bovendien is er bij deze afspraak ruimte voor vragen. Gebruik deze waardebon of vul het contactformulier op onze website in en kies voor waardebeoordeling van uw woning.

Waardecheque



Ja,
ik maak graag gebruik van een gratis en geheel vrijblijvende waardebeoordeling van mijn woning. Neem contact met mij op:

Naam : _____


Adres : _____

Postcode : _____ Plaats : _____

Telefoon : _____

E-mail : _____



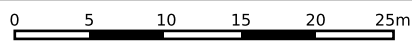

12345	Deze kaart is noordgericht	Schaal 1: 500	
25	Perceelnummer	Kadastrale gemeente De Lier	
	Huisnummer	Sectie C	
	Vastgestelde kadastrale grens	Perceel 1934	
	Voorlopige kadastrale grens		
	Administratieve kadastrale grens		
	Bebouwing		

Voor een eensluitend uittreksel, geleverd op 18 februari 2026
De bewaarder van het kadaster en de openbare registers


Aan dit uittreksel kunnen geen betrouwbare maten worden ontleend.
De Dienst voor het kadaster en de openbare registers behoudt zich de intellectuele eigendomsrechten voor, waaronder het auteursrecht en het databankenrecht.



Aan de plattegronden kunnen geen rechten worden ontleend
 © Zibber www.zibber.nl



Aan de plattegronden kunnen geen rechten worden ontleend
 © Zibber www.zibber.nl

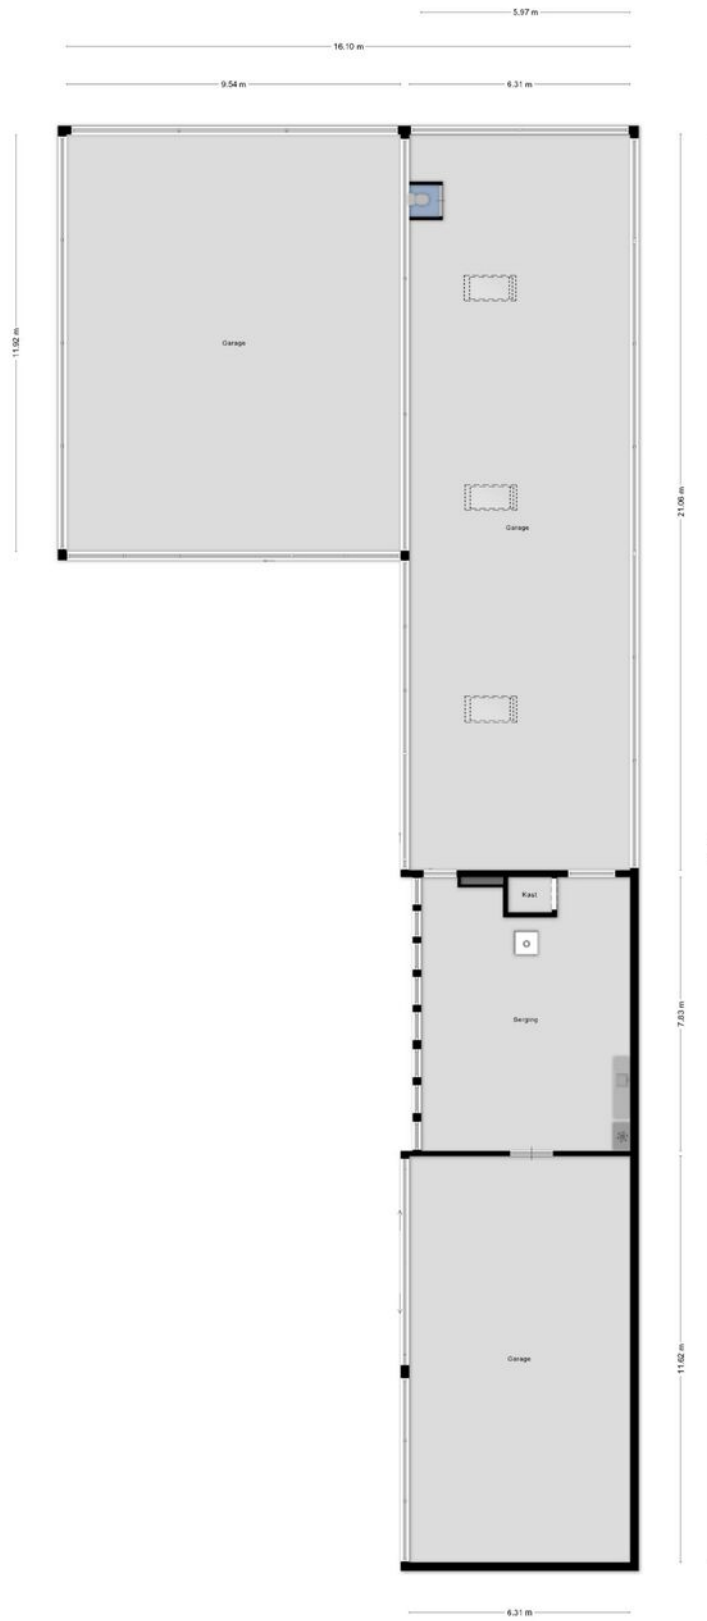

Aan de plattengronden kunnen geen rechten worden ontleend
 © ZCBor www.zcbor.nl

Lijst van zaken, behorende bij

Object: Burg. Crezéelaan 70 – De Lier

	ZAKEN	overname	blijft achter	gaat mee	n.v.t.
-	tuinaanleg/(sier)bestrating/ beplanting/erfafscheiding	O	√	O	O
-	vijver	O	O	O	√
-	buitenverlichting	O	√	O	O
-	tuinhuisje/buitenberging	O	O	O	√
-	tuinbank	O	O	O	√
-	broeikas	O	O	O	√
-	vlaggenmast	O	O	O	√
-	voet van droogmolen	O	O	O	√
-	brievenbus	O	√	O	O
-	bel (voor-/achterdeur)	O	√	O	O
-		O	O	O	O
	Veiligheid/Alarm:	overname	blijft achter	gaat mee	n.v.t.
-	veiligheidsslots	O	O	O	√
-	alarminstallatie	O	O	O	√
-		O	O	O	O
	Rolluiken/Zonwering:	overname	blijft achter	gaat mee	n.v.t.
-	rolluiken buiten voor (markiezen)	O	√	O	O
-	achter	O	O	O	√
-	zonwering binnen voor	O	O	O	√
-	achter	O	O	O	√
-		O	O	O	O
	Jaloezieën/Lamellen/Luxaflex:	overname	blijft achter	gaat mee	n.v.t.
-	begane grond	O	O	O	√
-	eerste etage	O	O	O	√
-		O	O	O	O
	Rolgardijnen:	overname	blijft achter	gaat mee	n.v.t.
-	begane grond	O	O	O	√
-	eerste etage	O	O	O	√
-		O	O	O	O
	Gordijnrails:	overname	blijft achter	gaat mee	n.v.t.
-	begane grond	O	O	√	O
-	eerste etage	O	O	√	O
-		O	O	O	O
	Gordijnen:	overname	blijft achter	gaat mee	n.v.t.
-	begane grond	O	O	√	O
-	eerste etage	O	O	√	O
-		O	O	O	O
	Vitrage:	overname	blijft achter	gaat mee	n.v.t.
-	begane grond	O	O	O	√
-	eerste etage	O	O	O	√
-		O	O	O	O
-	losse horren/rolhorren	O	O	O	√
	Vloerbedekking/Linoleum:	overname	blijft achter	gaat mee	n.v.t.
-	begane grond	O	√	O	O
-	eerste etage	O	√	O	O
-		O	O	O	O

	Parket/Laminaat/Kurk:	overname	blijft achter	gaat mee	n.v.t.
-	begane grond	<input type="radio"/>	<input type="radio"/>	<input type="radio"/>	√
-	eerste etage	<input type="radio"/>	<input type="radio"/>	<input type="radio"/>	√
-		<input type="radio"/>	<input type="radio"/>	<input type="radio"/>	0
	Open haard met toebehoren:	overname	blijft achter	gaat mee	n.v.t.
-	open haard met korf	<input type="radio"/>	<input checked="" type="checkbox"/>	<input type="radio"/>	0
-	toebehoren tbv. open haard	<input type="radio"/>	<input type="radio"/>	<input type="radio"/>	√
-		<input type="radio"/>	<input type="radio"/>	<input type="radio"/>	0
	Warmwatervoorziening/CV:	overname	blijft achter	gaat mee	n.v.t.
-	geiser	<input type="radio"/>	<input type="radio"/>	<input type="radio"/>	√
-	combiketel	<input type="radio"/>	<input checked="" type="checkbox"/>	<input type="radio"/>	0
-	close-in	<input type="radio"/>	<input type="radio"/>	<input type="radio"/>	√
-	thermostaat	<input type="radio"/>	<input checked="" type="checkbox"/>	<input type="radio"/>	0
-	kachels aantal	<input type="radio"/>	<input type="radio"/>	<input type="radio"/>	√
	Isolatievoorzieningen:	overname	blijft achter	gaat mee	n.v.t.
-	voorzetramen	<input type="radio"/>	<input type="radio"/>	<input type="radio"/>	√
-	radiatorfolie	<input type="radio"/>	<input type="radio"/>	<input type="radio"/>	√
-		<input type="radio"/>	<input type="radio"/>	<input type="radio"/>	0
-		<input type="radio"/>	<input type="radio"/>	<input type="radio"/>	0
	Keukenblok+kastjes	overname	blijft achter	gaat mee	n.v.t.
-	kastjes	<input type="radio"/>	<input checked="" type="checkbox"/>	<input type="radio"/>	0
-	keukenblokverlichting	<input type="radio"/>	<input checked="" type="checkbox"/>	<input type="radio"/>	0
-		<input type="radio"/>	<input type="radio"/>	<input type="radio"/>	0
-		<input type="radio"/>	<input type="radio"/>	<input type="radio"/>	0
-		<input type="radio"/>	<input type="radio"/>	<input type="radio"/>	0
	(Inbouw)apparatuur:	overname	blijft achter	gaat mee	n.v.t.
-	Kookplaat	<input type="radio"/>	<input checked="" type="checkbox"/>	<input type="radio"/>	0
-	combimagnetron	<input type="radio"/>	<input checked="" type="checkbox"/>	<input type="radio"/>	0
-	vaatwasser	<input type="radio"/>	<input checked="" type="checkbox"/>	<input type="radio"/>	0
-	Koel/vriescombinatie	<input type="radio"/>	<input checked="" type="checkbox"/>	<input type="radio"/>	0
-	afzuigkap/schouw	<input type="radio"/>	<input checked="" type="checkbox"/>	<input type="radio"/>	0
-		<input type="radio"/>	<input type="radio"/>	<input type="radio"/>	0
-		<input type="radio"/>	<input type="radio"/>	<input type="radio"/>	0
	In-/Opbouwverlichting:	overname	blijft achter	gaat mee	n.v.t.
-	inb. verl./dimmers/keuken	<input type="radio"/>	<input checked="" type="checkbox"/>	<input type="radio"/>	0
-	opbouwverlichting	<input type="radio"/>	<input type="radio"/>	<input checked="" type="checkbox"/>	0
-		<input type="radio"/>	<input type="radio"/>	<input type="radio"/>	0
-		<input type="radio"/>	<input type="radio"/>	<input type="radio"/>	0
	Sanitaire voorzieningen:	overname	blijft achter	gaat mee	n.v.t.
-	wastafels aantal	<input type="radio"/>	<input checked="" type="checkbox"/>	<input type="radio"/>	0
-	badkamer accessoires	<input type="radio"/>	<input type="radio"/>	<input checked="" type="checkbox"/>	0
-		<input type="radio"/>	<input type="radio"/>	<input type="radio"/>	0
-	toiletaccessoires	<input type="radio"/>	<input type="radio"/>	<input checked="" type="checkbox"/>	0
-		<input type="radio"/>	<input type="radio"/>	<input type="radio"/>	0
-	sauna met/zonder toebehoren	<input type="radio"/>	<input type="radio"/>	<input type="radio"/>	√
-	veiligheidsschak. wasautomaat	<input type="radio"/>	<input type="radio"/>	<input type="radio"/>	√
-		<input type="radio"/>	<input type="radio"/>	<input type="radio"/>	0
	Telefoontoestel/-installatie:	overname	blijft achter	gaat mee	n.v.t.
-	telefoontoest. aantal ..	<input type="radio"/>	<input type="radio"/>	<input type="radio"/>	√
-	telefooninstall. merk ..	<input type="radio"/>	<input type="radio"/>	<input type="radio"/>	√
-		<input type="radio"/>	<input type="radio"/>	<input type="radio"/>	0

	(Losse) Kasten/Planken:	overname	blijft achter	gaat mee	n.v.t.
-	losse kast(en) aantal ..	<input type="radio"/>	<input type="radio"/>	<input type="radio"/>	√
-	boeken/legplanken ...	<input type="radio"/>	<input type="radio"/>	<input type="radio"/>	√
-		<input type="radio"/>	<input type="radio"/>	<input type="radio"/>	<input type="radio"/>
-		<input type="radio"/>	<input type="radio"/>	<input type="radio"/>	<input type="radio"/>
-		<input type="radio"/>	<input type="radio"/>	<input type="radio"/>	<input type="radio"/>
-	werkbank in schuur/garage	<input type="radio"/>	<input type="radio"/>	<input type="radio"/>	√
Zaken die geen eigendom van de verkoper zijn, maar waarvan eventuele leasecontracten, huurkoopcontracten, of huurcontracten zijn over te nemen (bijvoorbeeld: keukens, open haarden, cv-ketels, kozijnen, boilers, geisers) te weten:					
-		<input type="radio"/>	<input type="radio"/>	<input type="radio"/>	<input type="radio"/>
-		<input type="radio"/>	<input type="radio"/>	<input type="radio"/>	<input type="radio"/>
-		<input type="radio"/>	<input type="radio"/>	<input type="radio"/>	<input type="radio"/>
	Overige zaken:	overname	blijft achter	gaat mee	n.v.t.
-	wasmachine	<input type="radio"/>	<input type="radio"/>	<input checked="" type="radio"/>	<input type="radio"/>
-		<input type="radio"/>	<input type="radio"/>	<input type="radio"/>	<input type="radio"/>
-		<input type="radio"/>	<input type="radio"/>	<input type="radio"/>	<input type="radio"/>
-		<input type="radio"/>	<input type="radio"/>	<input type="radio"/>	<input type="radio"/>
-		<input type="radio"/>	<input type="radio"/>	<input type="radio"/>	<input type="radio"/>

Deze uitgave is bestemd voor gebruik door leden van de Vereniging Bemiddeling Onroerend Goed.
 Gebruik door anderen dan VBO-leden en nadruk is niet toegestaan.
 (copyright V.B.O. 01/2006)

Plaats: _____

Datum: ____ / ____ / 20____

Akkoord koper(s): _____

Plaats: _____

Datum: ____ / ____ / 20____

Akkoord verkoper(s): _____

Voor u: voorwaarden en waardevolle informatie

Hieronder vindt u de voorwaarden die wij hanteren. Als VBO-makelaar maken wij gebruik van de door VBO aangeleverde kwalitatieve standaarden. Daarnaast geven wij enkele definities en informatie die u van pas zou kunnen komen indien u overweegt om deze woning aan te kopen.

Onder bod

Een woning is onder bod op het moment dat er een bod is uitgebracht door een geïnteresseerde koper, maar er door verkopende partij nog geen tegenbod is gedaan.

In onderhandeling

U bent in onderhandeling op het moment dat u een bod heeft uitgebracht op een woning en tevens van verkopende partij een tegenvoorstel heeft ontvangen. Het is als VBO-makelaar niet toegestaan om met twee of meerdere partijen tegelijkertijd in onderhandeling te zijn. Wel kan tijdens een onderhandeling een derde partij een bod uitbrengen. Hier mag pas op in worden gegaan indien de onderhandelingen met de andere partij zijn gestaakt.

Koopovereenkomst

Na mondelinge overeenstemming wordt er een concept koopovereenkomst opgesteld. Doorgaans vindt ondertekening door beide partijen binnen één week na overeenstemming plaats. De koop is tot stand gekomen zodra de laatste handtekening is gezet en dus de overeenkomst door beide partijen is ondertekend. Bij het ter hand stellen aan de koper van deze getekende overeenkomst gaat de wettelijke 3 dagen bedenktijd in. In deze periode kan zonder opgave van een reden worden afgezien van de koop.

Ontbindende voorwaarde

Normaliter wordt een aankoop gedaan onder voorbehoud van financiering. Dit betekent dat wanneer koper de financiering niet rond krijgt, er van de koop kan worden afgezien zónder boete of kosten. Er dient dan wel een verklaring van een onafhankelijke geldverstrekker te worden overlegd dat het verkrijgen van financiering niet mogelijk is. Dit dient binnen de gestelde periode van ontbinding te gebeuren.

Juistheid van objectinformatie

Voorgaande objectinformatie is met zorg samengesteld. Voor de juistheid ervan kan door ons geen aansprakelijkheid worden aanvaard, noch kan aan de vermelde gegevens rechten worden ontleend. Nadrukkelijk is vermeld dat deze informatie niet als aanbieding of offerte mag worden beschouwd.

Verkoopvoorwaarden:

- Koper wordt desgewenst in de gelegenheid gesteld om de woning voor het sluiten van koopovereenkomst te laten keuren door een erkend bouwtechnisch bureau.
- De koopovereenkomst wordt conform het branche brede model opgesteld.
- De notariskeuze is aan de kopende partij.
- Tot zekerheid van nakoming van verplichtingen van kopende partij, wordt door kopende partij binnen 6 weken na overeenstemming een waarborgsom (of bankgarantie) ter grootte van 10% van koopsom op rekening van notaris gesteld.
- Voor zekerheid van verkopende partij en haalbaarheid voor kopende partij hanteren wij voor ontbindende voorwaarden een periode van 6 weken na overeenstemming, aangaande de gangbare voorwaarden. De termijn voor ontbindende voor waarde van bouwkundige keuring is maximaal 2 weken na het bereiken van overeenstemming.
- De lopende baten, lasten en dergelijke, met uitzondering van de lasten wegens het feitelijk gebruik, zullen tussen partijen bij notarieel transport naar ratio worden verrekend.
- De koopovereenkomst wordt, nadat aan beide partijen een concept is toegezonden, op kantoor aan de Hoofdstraat 54 te De Lier getekend en ter handgesteld, waarna drie dagen bedenktijd van kracht is.

Noordam Makelaardij: persoonlijk goed!



Noordam Makelaardij

Hoofdstraat 54 2678 CL De Lier

Telefoon: 0174 528 828 Fax: 0174 528 464

E-mail: info@noordam-makelaardij.nl

Website: www.noordam-makelaardij.nl