

Centraal wonen.



HAARLEM | Schotlandstraat 132

vraagprijs € 325.000 k.k.



+31 23 574 66 40 | info@gabriellemakelaardij.nl
www.gabriellemakelaardij.nl

Kenmerken & specificaties



Bouwjaar:	1966
Soort:	galerijflat
Kamers:	3
Inhoud:	209 m ³
Woonoppervlakte:	64 m ²
Gebouwgebonden buitenruimte:	5 m ²
Externe bergruimte:	7 m ²
Verwarming:	blokverwarming
Energielabel:	C

Omschrijving

Licht appartement met twee slaapkamers, zonnig balkon en weids uitzicht!

Dit voelt meteen goed! Het lichte appartement heeft 2 slaapkamers, een recent vernieuwde badkamer, een nette keuken en een ruime woonkamer met toegang tot het zonnige balkon. Op de begane grond is nog een ruime berging met voldoende opslag en het plaatsen van meerdere fietsen. Hier is ook elektra beschikbaar. Het gebouw is voorzien van een trap en LIFT. Zo bent u zo op de 5e verdieping. Vanaf hier heeft u ook een prachtig uitzicht. Het appartement ligt zeer centraal; kiest u voor winkelcentrum Schalkwijk of toch de bruisende binnenstad van Haarlem?

OMGEVING

Het appartement ligt aan de rand van de geliefde Kruidenbuurt. Binnen 10 minuten fietsen staat u op de Grote Markt in het bruisende centrum van Haarlem. Het winkelcentrum van Schalkwijk met vele winkels, supermarkten, restaurants, fitnesscentrum en een bioscoop, ligt op slechts 5 minuten fietsen. In de toekomst zal hier ook een foodhal en een vernieuwde bibliotheek verschijnen en gezellige cafés en restaurants. Direct om de hoek vindt u een tennis, padel club en een voetbalclub. Via het pontje bent u ook snel in Haarlem-Zuid en Heemstede. Met het openbaar vervoer bereikt u NS station Haarlem en Schiphol. En via de Schipholweg rijdt u zo de snelweg op naar de rest van Nederland.

INDELING

Begane grond: entree, brievenbussen, bellen-tableau, trap en LIFT naar...

5e verdieping: galerij, meterkast, entree, gang, intercom en inbouwkast, keuken (2021) voorzien van 4-pits-gasfornuis, combi-oven, vaatwasser, koel-/vriescombinatie, allen van het merk Bosch en een geiser, slaapkamer 1 met vaste kast, toilet, kast met wasmachine-/drogercombinatie, badkamer (2024) voorzien van inloop-/regendouche en wastafelmeubel, slaapkamer 2 met toegang tot balkon, woonkamer met toegang tot balkon.

KENMERKEN en HIGHLIGHTS

- G- Woonoppervlakte ca. 64m²;
- G- Berging ca. 7m²;
- G- Heerlijk, zonnig balkon op het zuiden;
- G- Het gebouw is voorzien van een LIFT;
- G- Het gebouw heeft zonnepanelen ten gunste van de individuele appartementen en VvE;
- G- Energielabel C, geldig t/m 22-03-2033;
- G- Voorzien van HR++ glas, gedeeltelijk recent vernieuwd;
- G- Badkamer is in 2024 vervangen;
- G- Balkons zijn recent gerenoveerd (VvE);
- G- VvE-bijdrage €253,62 per maand;
- G- Voorschot stookkosten €156,- per maand;
- G- Oplevering in overleg.








































Plattegrond




Appartement
Schotlandstraat 132
Haarlem

Plattegrond

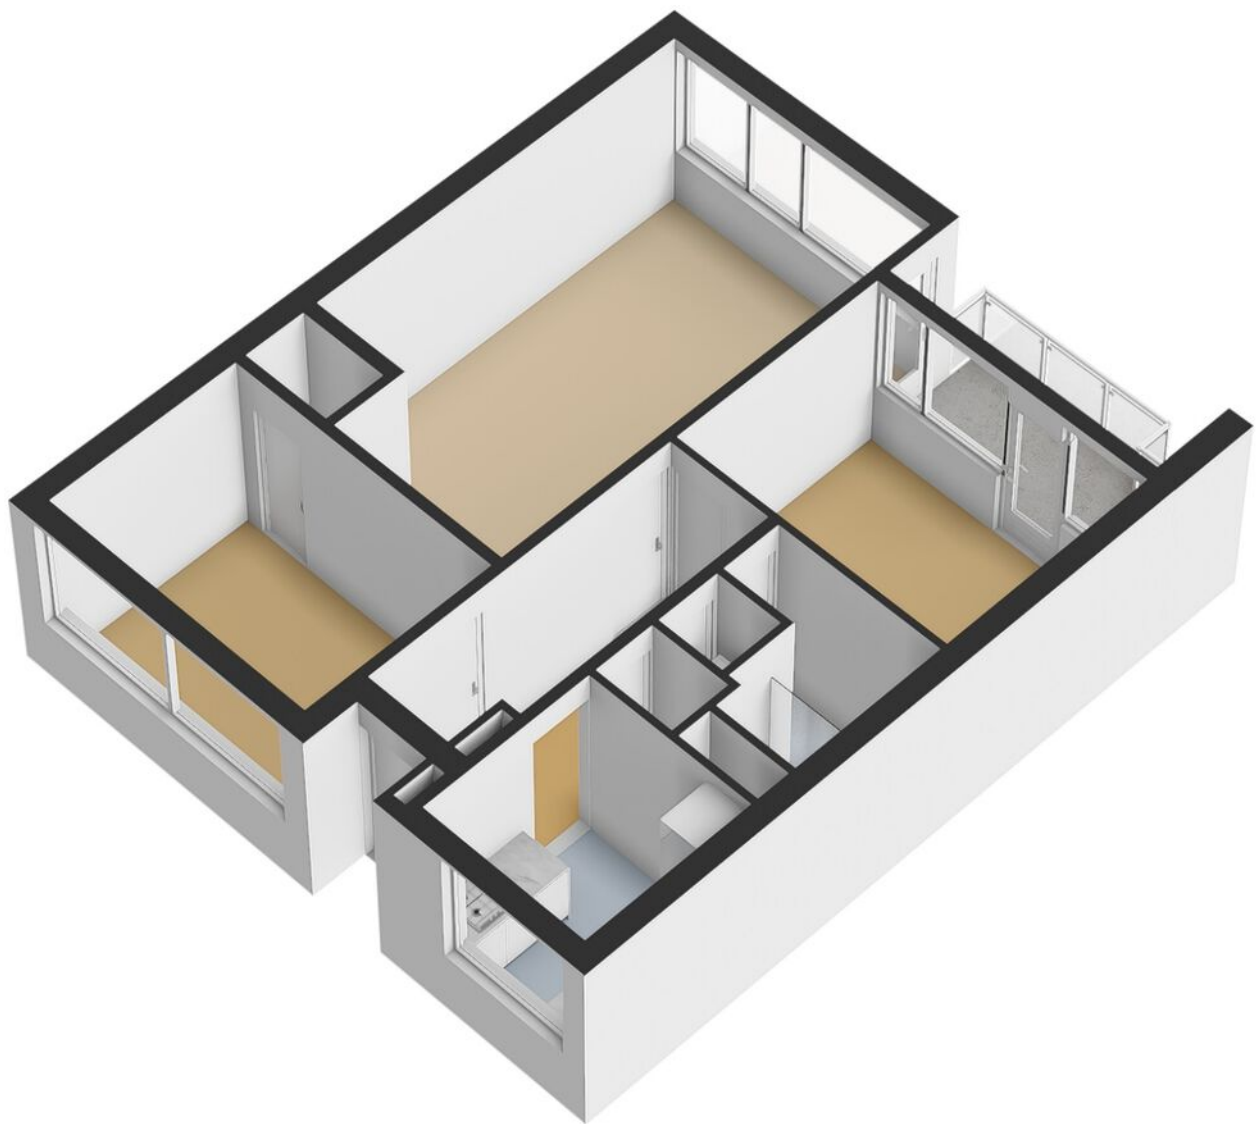


Plattegrond

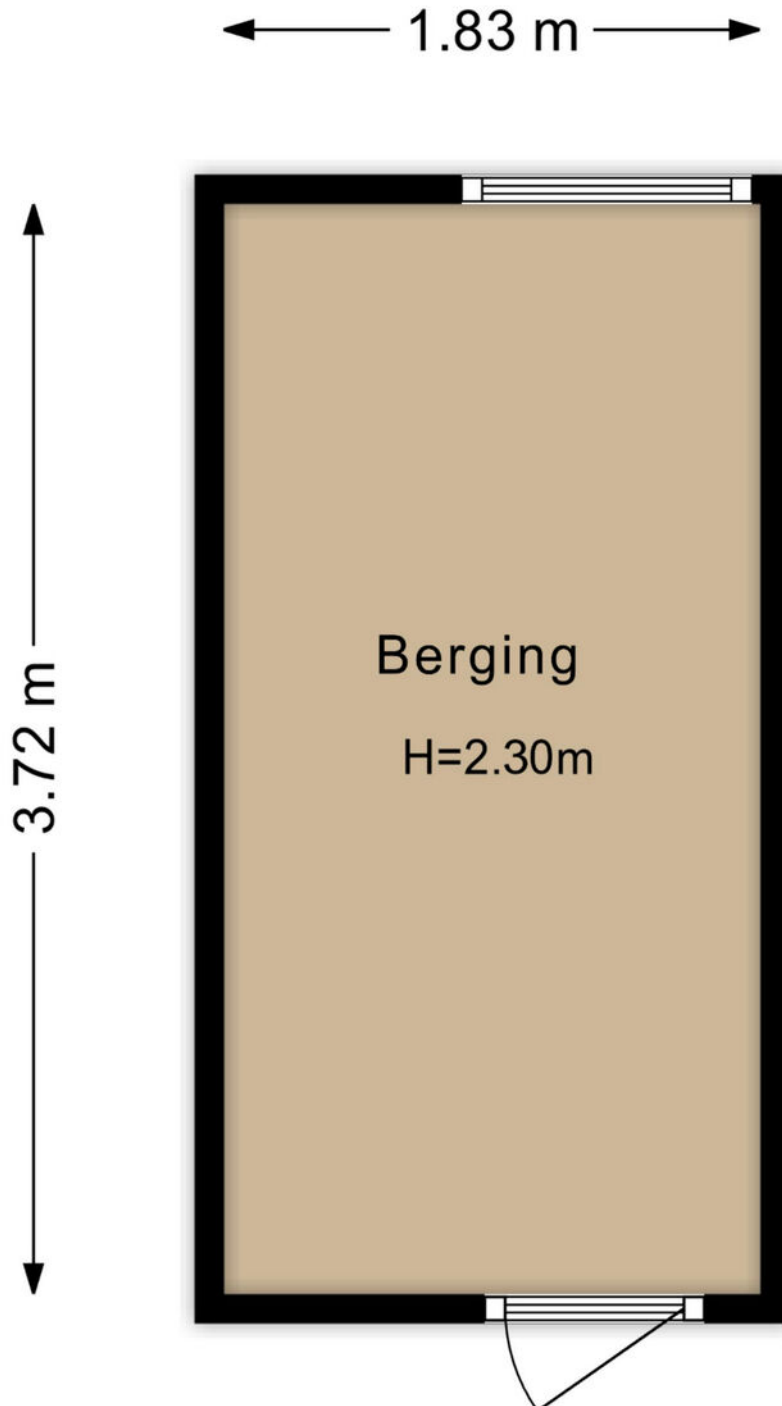

Berging
Schotlandstraat 132
Haarlem


Plattegrond

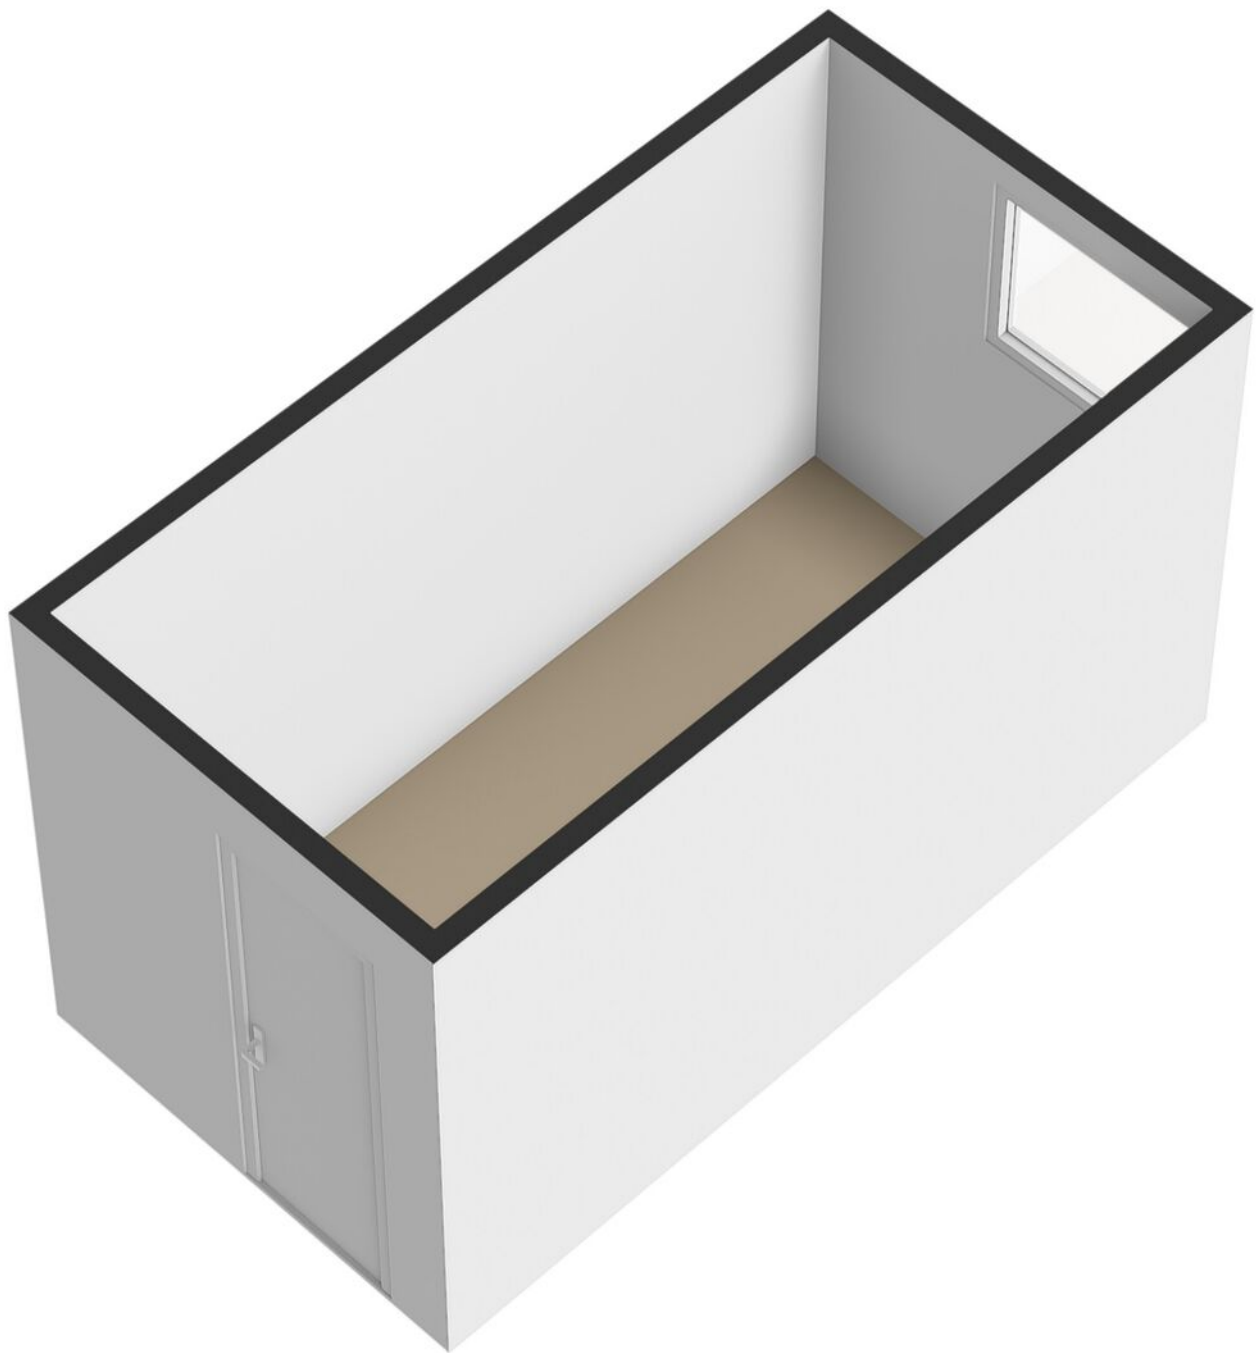

Kadastrale kaart

Kadastrale kaart

Uw referentie: Schotlandstraat 132


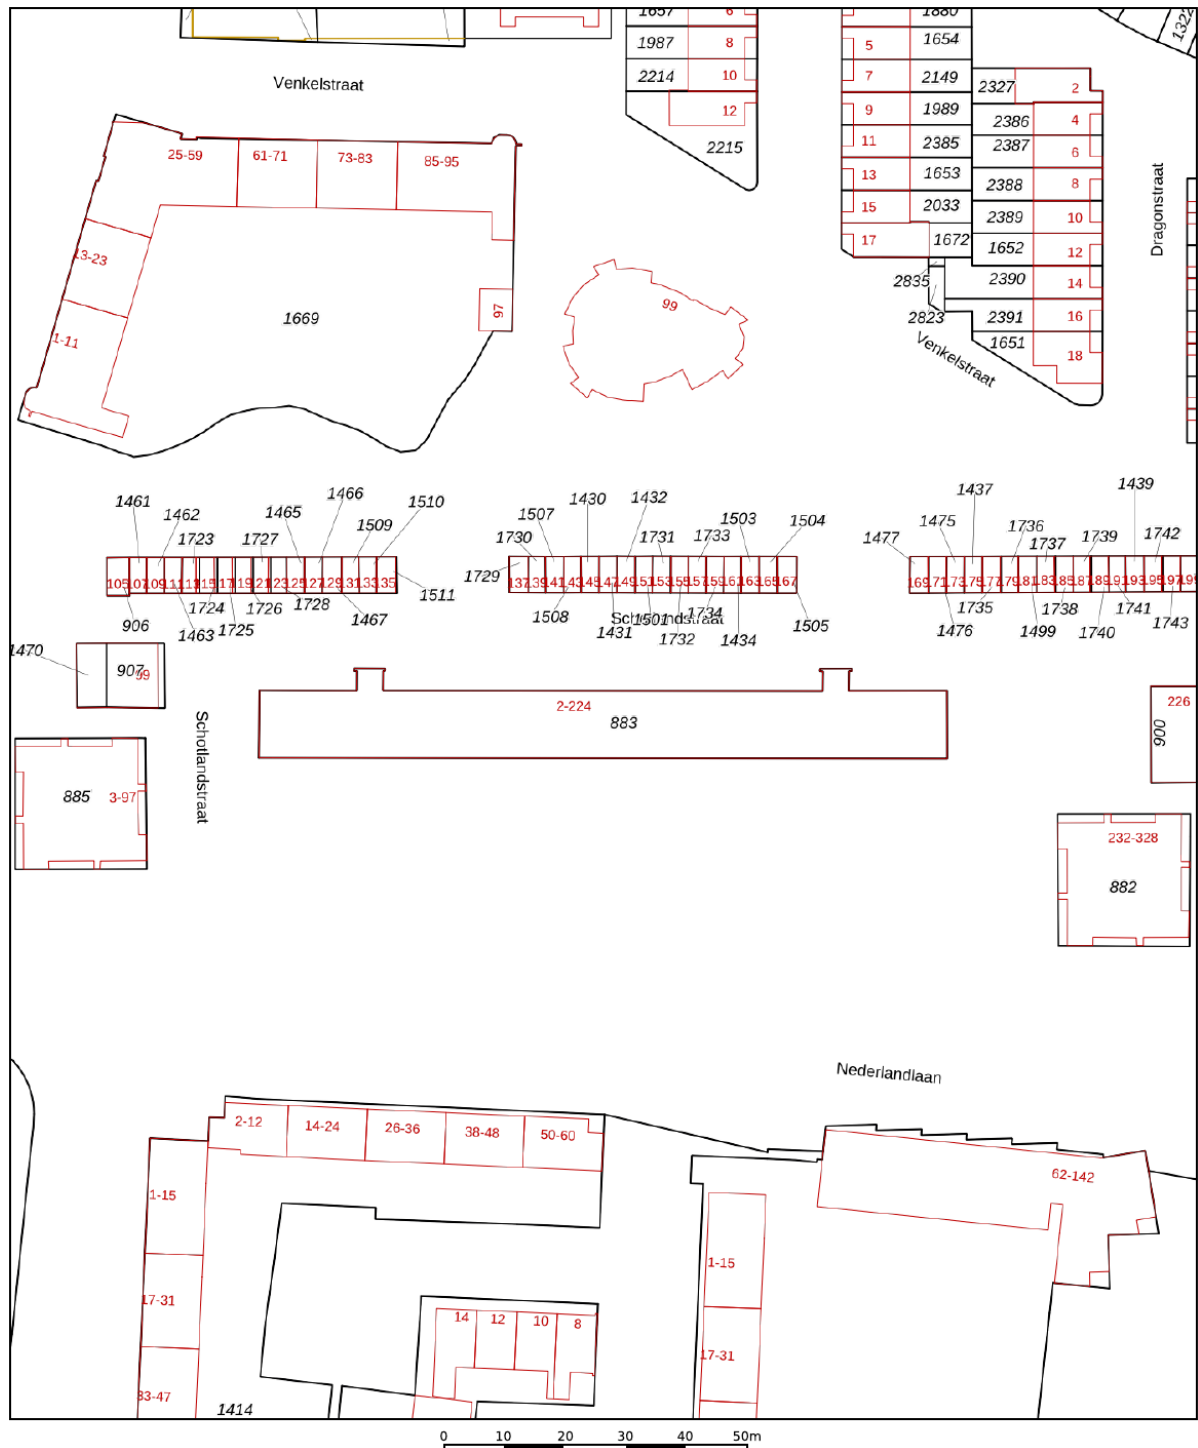


12345 Deze kaart is noordgericht Perceelnummer Huisnummer — Vastgestelde kadastrale grens — Voorlopige kadastrale grens — Administratieve kadastrale grens — Bebouwing	Schaal 1: 1000 Kadastrale gemeente Haarlem Sectie Q Perceel 883	kadaster 
---	---	--

Voor een eensluitend uittreksel, geleverd op 11 maart 2026
De bewaarder van het kadaster en de openbare registers

Aan dit uittreksel kunnen geen betrouwbare maten worden ontleend.
De Dienst voor het kadaster en de openbare registers behoudt zich de intellectuele eigendomsrechten voor, waaronder het auteursrecht en het databankenrecht.

Locatie op de kaart

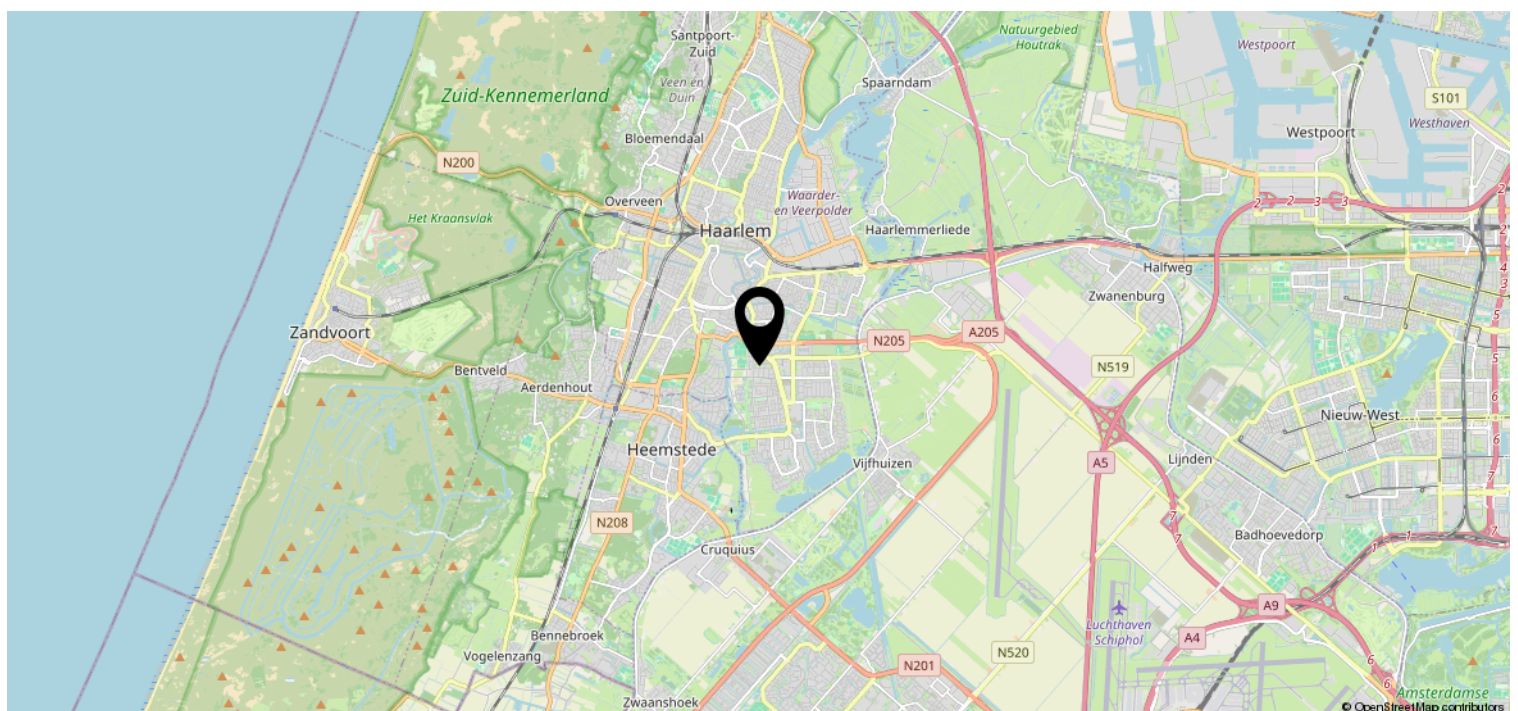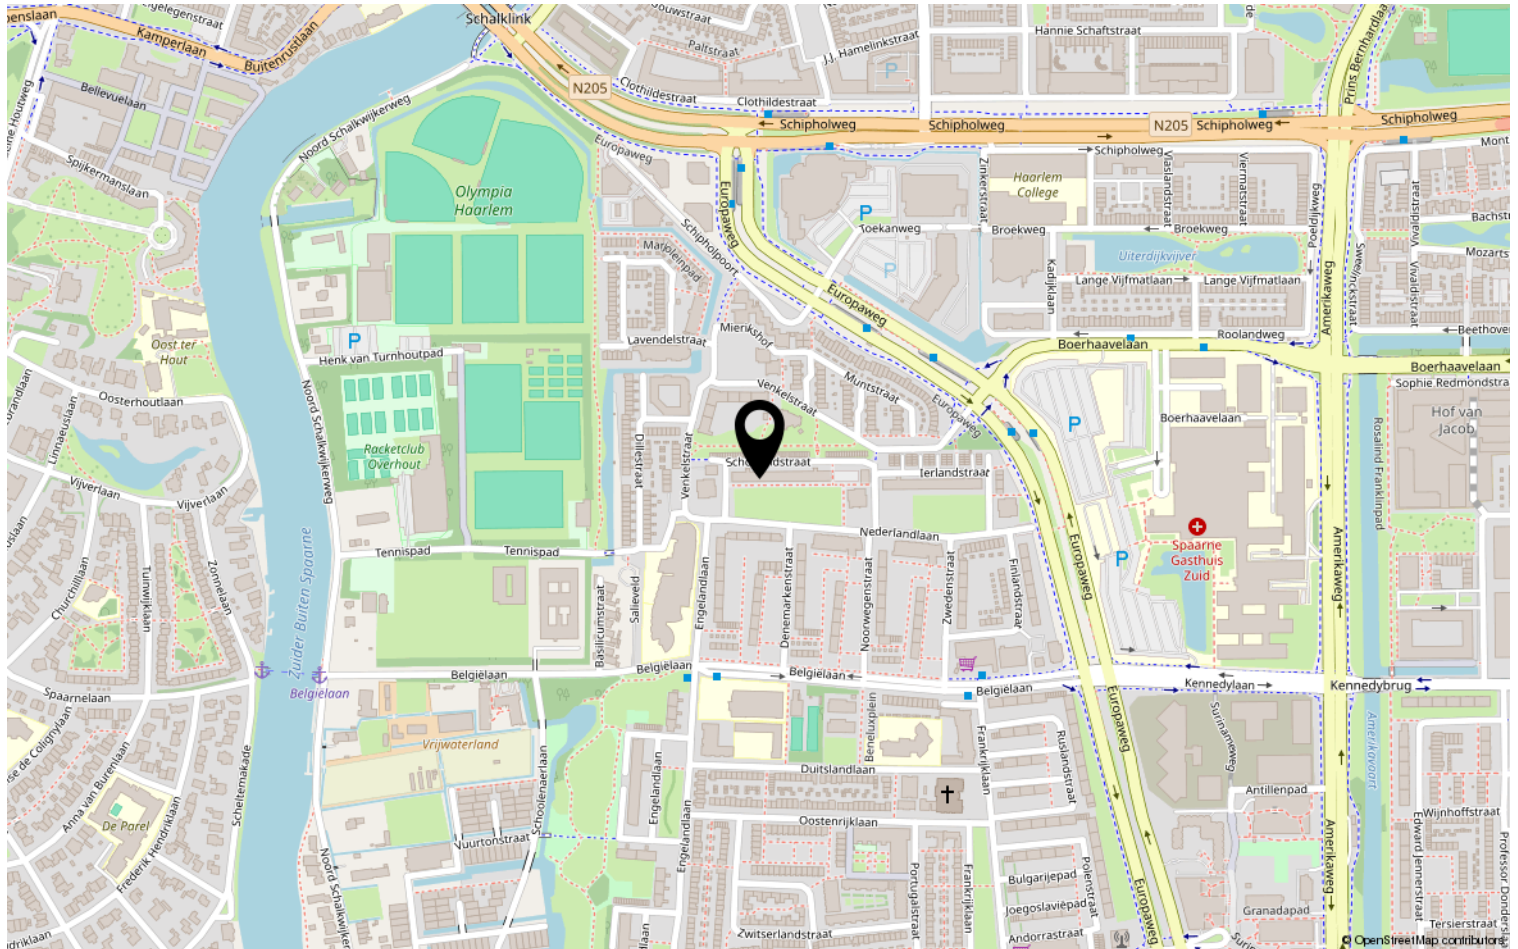

Lijst van zaken

	Blijft achter	Gaat mee	Ter overname	NVT
Woning - Interieur				
(Voorzet) openhaard met toebehoren				X
Allesbrander				X
Houtkachel				X
(Gas)kachels				X
Designradiator(en)				X
Radiatorafwerking				X
Verlichting, te weten				
- inbouwspots/dimmers	X			
- opbouwspots/armaturen/lampen/ dimmers	X			
- losse (hang)lampen		X		
-				X
-				X
(Losse)kasten, legplanken, te weten				
- Kledingkast slaapkamer	X			
-				X
Raamdecoratie/zonwering binnen, te weten				
- gordijnrails	X			
- gordijnen	X			
- overgordijnen				X
- vitrages				X
- rolgordijnen				X
- lamellen				X
- jaloezieën				X
- (losse) horren/rolhorren				X
-				X
-				X
Vloerdecoratie, te weten				
- vloerbedekking				X
- parketvloer				X
- houten vloer(delen)				X
- laminaat	X			
- plavuizen	X			
-				X

Lijst van zaken

[illegible]

Lijst van zaken

	Blijft achter	Gaat mee	Ter overname	NVT
Woning - Sanitair/sauna				
Sauna met toebehoren				X
				X
				X
Toilet met de volgende toebehoren				
- toilet	X			
- toiletrolhouder	X			
- toiletborstel(houder)		X		
- fontein				X
-				X
-				X
Badkamer met de volgende toebehoren				
- ligbad				X
- jacuzzi/whirlpool				X
- douche (cabine/scherf)	X			
- stoomdouche (cabine)				X
- wastafel	X			
- wastafelmeubel	X			
- planchet				X
- toiletkast	X			
- toilet	X			
- toiletrolhouder	X			
- toiletborstel(houder)		X		
-				X
-				X
Woning - Extérieur/installaties/ veiligheid/energiebesparing				
Schotel/antenne				X
Brievenbus	X			
Kluis				X
(Voordeur)bel	X			
Alarminstallatie				X
(Veiligheids)sloten en overige inbraakpreventie				X
Rookmelders	X			
(Klok)thermostaat				X
Airconditioning				X

Lijst van zaken

	Blijft achter	Gaat mee	Ter overname	NVT
Screens				X
Rolluiken				X
Zonwering buiten				X
Telefoonaansluiting/internetaansluiting	X			
Veiligheidsschakelaar wasautomaat				X
Waterslot wasautomaat				X
Zonnepanelen				X
Oplaadpunt elektrische auto				X
				X
				X
				X
				X
				X
Warmwatervoorziening, te weten				
- CV-installatie	X			
- boiler	X			
- geiser				X
-				X
-				X
-				X
Isolatievoorzieningen (voorzetramen/ radiatorfolie etc.), te weten				
-				X
-				X
Tuin - Inrichting				
Tuinaanleg/bestrating				X
Beplanting				X
				X
Tuin - Verlichting/installaties				
Buitenverlichting				X
Tijd- of schemerschakelaar/ bewegingsmelder				X
				X
Tuin - Bebouwing				
Tuinhuis/buitenberging				X

Lijst van zaken

	Blijft achter	Gaat mee	Ter overname	NVT
Kasten/werkbank in tuinhuis/berging				X
(Broei)kas				X
				X
				X
Tuin - Overig				
Overige tuin, te weten				
- (sier)hek				X
- vlaggenmast(houder)				X
-				X
-				X
Overig - Contracten				
CV: Nee				
Boiler: Nee				
Zonnepanelen: Nee				

Bekijk deze woning online!

webpace.yisual.com/schotlandstraat132



Schotlandstraat 132, Haarlem



Scan deze code en
bekijk de woning
op je mobiel!

VERKOOPPROCEDURE

Amsterdamse biedsysteem

De procedure bij de onderhandelingen over de verkoop van onroerend goed is als volgt; er is pas sprake van onderhandelingen als op het eerste bod van een kandidaat-koper een tegenvoorstel van verkoper volgt. In deze fase wordt niet met andere gegadigden onderhandeld. Er wordt wel bezichtigd. Bij de bezichtiging moet gemeld worden dat men in onderhandeling is en dat er bij interesse een éénmalig bod kan worden uitgebracht. De makelaar mag pas met derden onderhandelen als de onderhandelingen met de eerste kandidaat-koper gegadigde op niets zijn uitgelopen. Wel kan een derde een eenmalig, maximaal bod doen. Indien dit een beter bod is dan het laatste voorstel van de eerste kandidaat-koper, wordt deze in de gelegenheid gesteld om zijn beste bod te doen. Men koppelt terug naar 1e bidder dat er een bod binnen is en dat hij zijn uiterste bod mag neerleggen. Koper kan ook bij zijn huidige bod blijven. De makelaar verstrekt geen gegevens aan derden over de hoogte van de geboden bedragen. Zolang er geen overeenstemming is, zijn partijen niet aan elkaar gebonden.

B-systeem

Houdt in dat de verkoop wordt geregeld volgens een methode van inschrijving. Belangstellenden mogen allemaal op een van tevoren meegedeeld uiterlijk tijdstip hun bod uitbrengen bij de verkopende partij. De verkoper zal na overleg laten weten of, en zo ja, aan welke bidder hij wil verkopen (recht van gunning).

Biedingen

Biedingen dienen te allen tijde schriftelijk te worden bevestigd aan ons kantoor. Dit kan per e-mail of brief.

Bereikbaarheid

Bieders dienen ervoor te zorgen dat zij tijdens de onderhandeling te allen tijde bereikbaar zijn.

Gunning

Verkoper behoudt zich uitdrukkelijk het recht voor om het object te gunnen aan de gegadigde van zijn keuze.

Wilsovereenstemming

Een overeenkomst zal pas worden opgemaakt nadat overeenstemming is bereikt over koopsom, oplevering en bijkomende zaken.

Mondeling overeenstemming

Een mondelinge overeenstemming tussen particuliere verkoper en particuliere koper is niet rechtsgeldig. Er is pas sprake van een rechtsgeldige koopovereenstemming als de particuliere verkoper en particuliere koper de koopakte hebben ondertekend (artikel 7:2 BW).

Onderzoeksplicht

Hoewel gestreefd is naar een zo nauwkeurig mogelijke inventarisatie van de beschikbare gegevens, moet ervan uitgegaan worden dat het bovenstaande slechts indicatief is. De gegevens (bedragen, jaartallen, omschrijving etc.) zijn soms verkregen door mondelinge informatie, soms zijn ze uit het geheugen opgediept. De verkoper is nadrukkelijk gevraagd bij hem bekende gebreken te melden. De koper heeft echter zijn eigen onderzoeksplicht naar alle zaken die voor hem van belang kunnen zijn en kan zich nimmer beroepen op onbekendheid met feiten die hij zelf had kunnen waarnemen of die kenbaar waren uit de openbare registers. Uw makelaar kan u hierover informeren.

Erfdienstbaarheden en bijzondere bepalingen

Aan elke onroerende zaak kunnen bijzondere bepalingen verbonden zijn. Deze worden dan aan elke opvolgende eigenaar opgelegd. In het eigendomsbewijs van de huidige eigenaar staan erfdienstbaarheden, kettingbedingen of bijzondere bepalingen vermeld. Een kopie is op te vragen bij Gabriëlle Makelaardij.

KOOPAKTE

Nadat de overeenkomst is gesloten, wordt er door Gabriëlle Makelaardij een koopovereenkomst opgesteld. Behoudens nadere afspraken gelden hiervoor als basis de standaard regels, zoals deze voorkomen in de modelkoopakte die is opgesteld door NVM makelaars, de Consumentenbond en Vereniging Eigen Huis.

Bankgarantie/ Waarborgsom

De bankgarantie/waarborgsom is gebruikelijk 10% van de koopsom en dient door de koper te worden voldaan aan de notaris binnen drie weken na het tot stand komen van de overeenkomst.

Notaris

Behoudens nadere afspraken vindt de notariële overdracht plaats bij een notaris in de regio, ter keuze van de koper. Bij keuze door de koper van een notariskantoor buiten de regio, kan dit resulteren in bijkomende kosten voor de verkoper (regeling akte van volmacht, reiskosten e.d.) Alsdan worden deze kosten opgenomen in de nota van afrekening via het notariskantoor ten laste van de koper. In bijzondere gevallen verkiest de verkoper het notariskantoor. Indien door de notaris van de koper, de aan verkoper in rekening te brengen kosten voor doorhaling, per doorhaling exclusief BTW meer bedragen dan € 175,00 en de kosten van onderzoek kadaster/GBA/VIS/faillissementregister/curateleregister in totaal meer bedragen dan € 35,00 exclusief BTW, komt het meerdere voor rekening van de koper.

Overbruggingshypotheek

Koper verleent bij deze onherroepelijk toestemming aan verkoper om het verkochte desgewenst tijdelijk (tot uiterlijk de overeengekomen dag van de levering) te bezwaren met een (overbrugging) hypotheek. Indien deze koopakte eerder in de openbare registers mocht zijn ingeschreven, zal het bepaalde in artikel 3, lid 3 Boek 7 BW derhalve niet van toepassing zijn ten nadele van de desbetreffende hypotheekhouder. Het vorenstaande laat uitdrukkelijk onverlet de verplichting van verkoper het verkocht aan koper op de overeengekomen datum te leveren vrij van hypotheken, welke dan ook.

CLAUSULES

Onderstaande clausules kunnen worden toegevoegd aan de modelkoopakte.

Ouderdomsclausule

Het is koper bekend dat de onroerende zaak meer dan ... jaar oud is, wat betekent dat de eisen die aan de bouw kwaliteit gesteld mogen worden aanzienlijk lager liggen dan bij nieuwe woningen. In afwijking van artikel 6.3. van deze koopakte komt het geheel of ten dele ontbreken van een of meer eigenschappen van de onroerende zaak voor normaal en bijzonder gebruik en het eventueel anderszins niet-beantwoorden van de zaak aan de overeenkomst voor rekening en risico van koper.

Milieuclausule (bodemgesteldheid)

Verkoper kan niet instaan voor de kwaliteit van de bodem. Het risico ter zake van verontreiniging van de onroerende zaak, van welke aard ook, rust op de koper. Indien na de eigendomsoverdracht en/of na de feitelijke levering blijkt dat de onroerende zaak is verontreinigd, in welke zin dan ook, dan is de verkoper niet aansprakelijk, tenzij hij met de verontreiniging bekend was.

Waterhuishoudingclausule

Door gewijzigd duinwater beheer kunnen ook in de toekomst grondwaterstanden optreden afwijkend van de huidige situatie. Indien nu of in de toekomst hinder wordt ondervonden van de stand van het grondwater, vrijwaart koper de verkoper van iedere aansprakelijkheid en schade die hieruit voortvloeit.

Fundering

Verkoper kan niet instaan voor de kwaliteit van de fundering. Koper vrijwaart verkoper voor alle aansprakelijkheid met betrekking tot de fundering en de staat hiervan.

Asbestclausule

Aan verkoper is niet bekend dat in de onroerende zaak asbest is verwerkt, anders dan in de tijd waarin de onroerende zaak werd vervaardigd, te doen gebruikelijk was. Bij eventuele verwijdering van asbesthoudende materialen dienen op grond van milieu-wetgeving speciale maatregelen te worden getroffen. Koper verklaart hiermee bekend te zijn en vrijwaart verkoper alle aansprakelijkheid, die uit de eventuele aanwezigheid kan voortvloeien.

Toelichtingsclausule NEN2580

De Meetinstructie is gebaseerd op de NEN2580. De Meetinstructie is bedoeld om een meer eenduidige manier van meten toe te passen voor het geven van een indicatie van de gebruiksoppervlakte. De Meetinstructie sluit verschillen in meetuitkomsten niet volledig uit, door bijvoorbeeld interpretatieverschillen, afrondingen of beperkingen bij het uitvoeren van de meting. Deze informatie is door ons met de nodige zorgvuldigheid samengesteld. Onzerzijds wordt echter geen enkele aansprakelijkheid aanvaard voor enige onvolledigheid, onjuistheid of anderszins, dan wel de gevolgen daarvan. Alle opgegeven maten en oppervlakten zijn indicatief.

Toestemming versturen documenten aan makelaar(s)

Ondergetekenden verklaren hierbij toestemming te geven aan de notaris om het ontwerp van de akte van levering toe te sturen aan de bij de transactie betrokken makelaar(s). Voorts verklaren ondergetekenden hierbij toestemming te geven aan de notaris om de nota van afrekening (met bijhorende bijlagen) te sturen naar de makelaar die de betreffende partij bijstaat bij de onderhavige overeenkomst.

Deze informatie is door ons met de nodige zorgvuldigheid samengesteld. Onzerzijds wordt echter geen enkele aansprakelijkheid aanvaard voor enige onvolledigheid, onjuistheid of anderszins, dan wel de gevolgen daarvan. Alle opgegeven maten en oppervlakten zijn indicatief.

Heeft u interesse?

Aandacht voor wonen

Aandacht voor wonen, dat zit in ons DNA. Oprichtster Gabriëlle wist al op 14-jarige leeftijd dat haar toekomst in de makelaardij lag. Na haar studie Management, Economie en Recht aan Hogeschool InHolland zette ze haar eerste stappen in het makelaarsvak. Met haar certificering als NVM Makelaar en Taxateur heeft ze in de afgelopen 20 jaar talloze klanten begeleid bij de aankoop, verkoop en taxatie van hun woningen in Haarlem, Heemstede en omgeving.

In 2017 besloot Gabriëlle haar eigen kantoor op te richten, met een missie: klanten begeleiden op een persoonlijke én professionele manier, zonder opsmuk, maar met enthousiasme en realistisch advies. Inmiddels is Gabriëlle Makelaardij uitgegroeid tot een vertrouwd adres voor woningkopers, verkopers en taxaties in Zuid-Kennemerland.



Van der Waalslaan 7
2105 TC Heemstede

+31 23 574 66 40 | info@gabriellemakelaardij.nl
www.gabriellemakelaardij.nl