

TE KOOP



Jinnahsingel 8

Rotterdam



KETTNER

M A K E L A A R S



Jinnahsingel 8 Rotterdam

De mooiste huizen vind je bij Kettner Makelaars !

WONEN AAN HET GROEN IN GEWILD PRINSENLAND

Op één van de mooiste locaties van de wijk, vrij gelegen aan een brede groene singel, bevindt zich deze royale en moderne twee-onder-één kapwoning met zonnige achtertuin én een riant dakterras. De woning ligt in de geliefde en zeer kindvriendelijke wijk Prinsenland, ideaal gesitueerd tussen de Kralingseweg en het Prinsenpark en op korte afstand van de Kralingse Plas en het Kralingse Bos. De woning is volledig geïsoleerd, heeft 10 zonnepanelen en beschikt over een groen energielabel A.

De ligging is bijzonder centraal met alle denkbare grootstedelijke voorzieningen binnen handbereik. Op loop- en fietsafstand bevinden zich onder meer een overdekt winkelcentrum, metroverbindingen richting het centrum van Rotterdam, NS-station Rotterdam Alexander, diverse scholen en kinderopvang, sportfaciliteiten en een ruime keuze aan horeca. Het Prinsenpark ligt letterlijk aan het einde van de straat en biedt volop recreatiemogelijkheden, waaronder een natuurtuin, speeltuin Pietje Bel, Cruyff Court, skatepark en het kunstwerk 'Vierkant Eiland in de Plas'.

INDELING

Begane grond (geheel voorzien van vloerverwarming):



Entree, ruime hal met garderobe, meterkast en modern zwevend toilet. Vanuit de hal is er toegang tot de praktische (verwarmde) berging (voorheen garage) met aansluiting voor wasmachine en droger en een deur naar de achtertuin.

De royale en lichte woonkamer beschikt over een moderne pvc-vloer met vloerverwarming en grote raampartijen die zorgen voor een prachtige lichtinval en vrij uitzicht over de groene singel. In de wand is een stijlvolle nis gecreëerd voor tv en apparatuur, met ruimte voor een (hologram)sfeerhaard. Via een glazen deur bereik je de eerste verdieping.

De nette en complete woonkeuken is voorzien van een Boretti fornuis met kookplaat, grill/bakplaat en dubbele oven, grote koel-/vriescombinatie (nieuw) aangevuld met diverse inbouwapparatuur zoals een combi-oven, vaatwasser en ingebouwde koffie-/espressomachine. De dubbele openslaande deuren geven direct toegang tot de zonnige achtertuin.

1e Verdieping:

Overloop met modern zwevend toilet.

Riante slaapkamer I aan de achterzijde met vaste kasten.

Ruime slaapkamer II aan de voorzijde met prachtig uitzicht; deze kamer bestond oorspronkelijk uit twee slaapkamers en kan eventueel weer worden gesplitst.

De moderne en ruime badkamer beschikt over een inloop(regen)douche, whirlpool ligbad, nieuwe handdoekradiator en twee ingebouwde design wastafels met meubel, granieten blad en geïntegreerde verlichting.

2e Verdieping

Grote open ruimte/slaapkamer III met airconditioning en toegang tot het zonnige dakterras aan de voorzijde, waar u geniet van een fraai uitzicht over de groene omgeving. Veel vergelijkbare woningen hebben hier twee slaapkamers gerealiseerd, wat extra mogelijkheden biedt.

BIJZONDERHEDEN

Gelegen in het gewilde Prinsenland aan een fraaie groene singel, om de hoek van het Prinsenpark. Centrale ligging nabij winkels, openbaar vervoer, scholen en het stadscentrum

Zeer lichte en smaakvolle woning met zowel een ruime achtertuin (met achterom) als een groot dakterras — altijd een plek in de zon

Extra brede en royale living door een slimme indelingswijziging. Mogelijkheid tot het creëren van extra slaapkamers

Volledig geïsoleerd en voorzien van houten kozijnen met dubbele beglazing (deels HR++). Verwarming en warm water via HR cv-combiketel (2016). Dak vernieuwd in 2020 en voorzien van 10 zonnepanelen (ca. 3.600 Wp). Energiezuinig met energielabel A

Ruimschoots gratis parkeergelegenheid voor de deur.

Erfpacht lopend tot 2091 en afgekocht tot 2042 (mogelijkheid tot afkoop tot 2091 tegen relatief laag bedrag, ca. € 24.000 bron: gemeente Rotterdam)

Woonoppervlakte ca. 160 m² (dit is inclusief de was-/bergruimte, zie ook de plattegronden). Inhoud ca. 500 m³.

Bouwjaar: 1993. Perceel: 225 m².

Deze informatie is met zorg samengesteld, maar voor de juistheid ervan kan door Kettner Makelaardij o.g. B.V. geen aansprakelijkheid worden aanvaard, noch kan aan de vermelde gegevens enig recht worden ontleend. Nadrukkelijk is vermeld dat deze informatieverstrekking niet als een aanbieding of offerte mag worden beschouwd.



Kenmerken

Woonoppervlakte	160 m ²
Perceeloppervlakte	225 m ²
Inhoud	500 m ³
Bouwjaar	1993












Jinnahsingel 8 - Rotterdam
Perceeltekening



De plattegronden zijn geproduceerd voor promotionele doeleinden en ter indicatie.
Aan de plattegronden kunnen geen rechten worden ontleend.
© www.woningmedia.nl

Plattegrond

Jinnahsingel 8 - Rotterdam
Begane grond

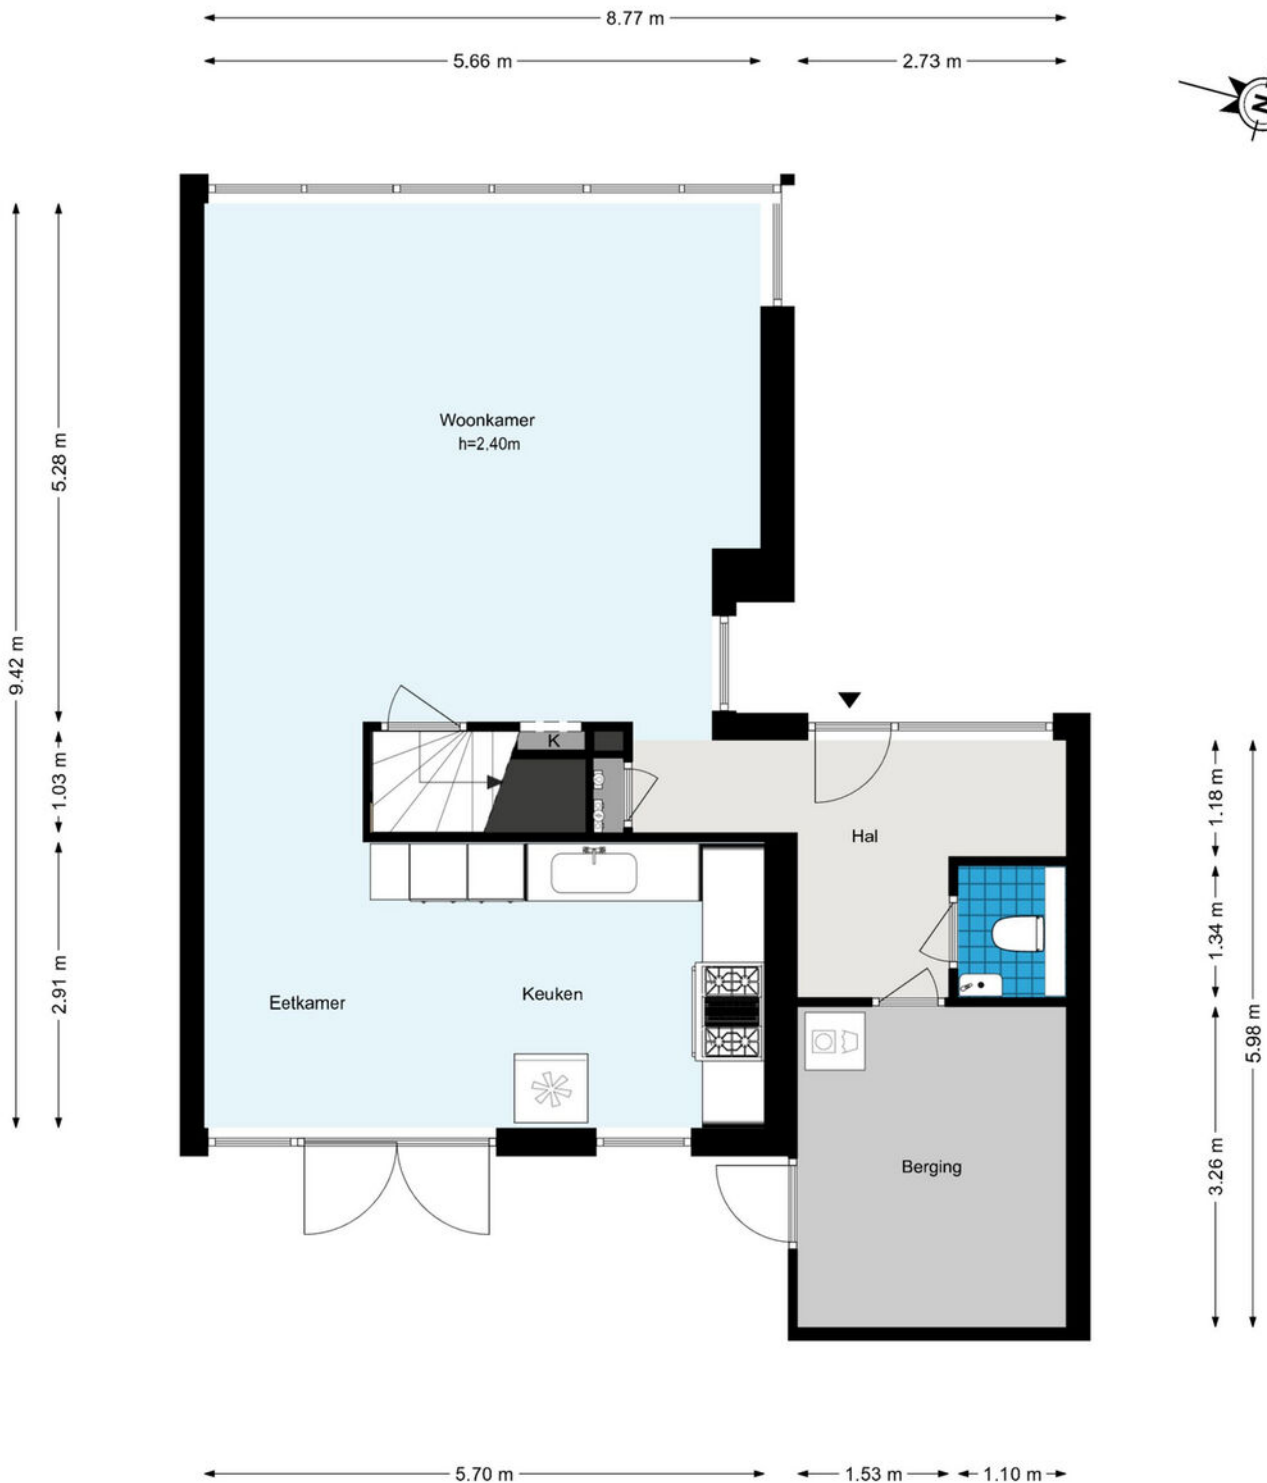


De plattegronden zijn geproduceerd voor promotionele doeleinden en ter indicatie.
Aan de plattegronden kunnen geen rechten worden ontleend.
© www.woningmedia.nl

Plattegrond

Jinnahsingel 8 - Rotterdam

Eerste verdieping

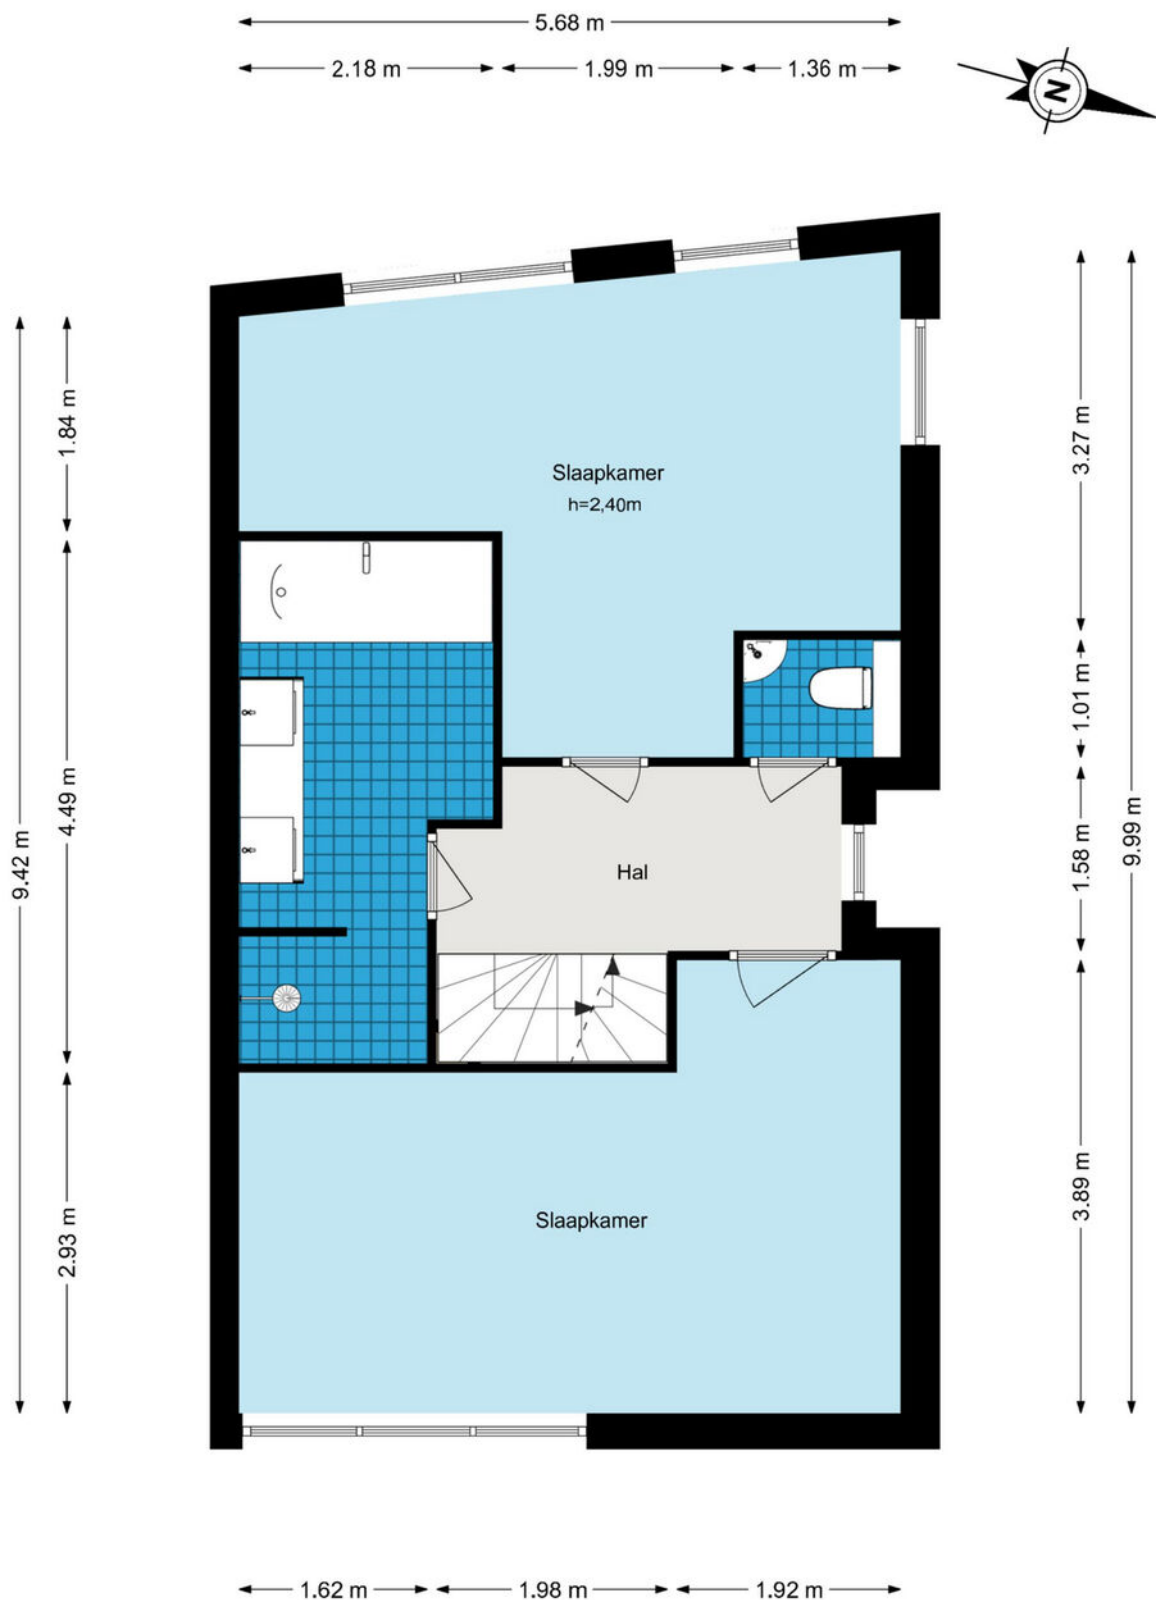


De plattegronden zijn geproduceerd voor promotionele doeleinden en ter indicatie.
Aan de plattegronden kunnen geen rechten worden ontleend.
© www.woningmedia.nl

Plattegrond

Jinnahsingel 8 - Rotterdam

Tweede verdieping

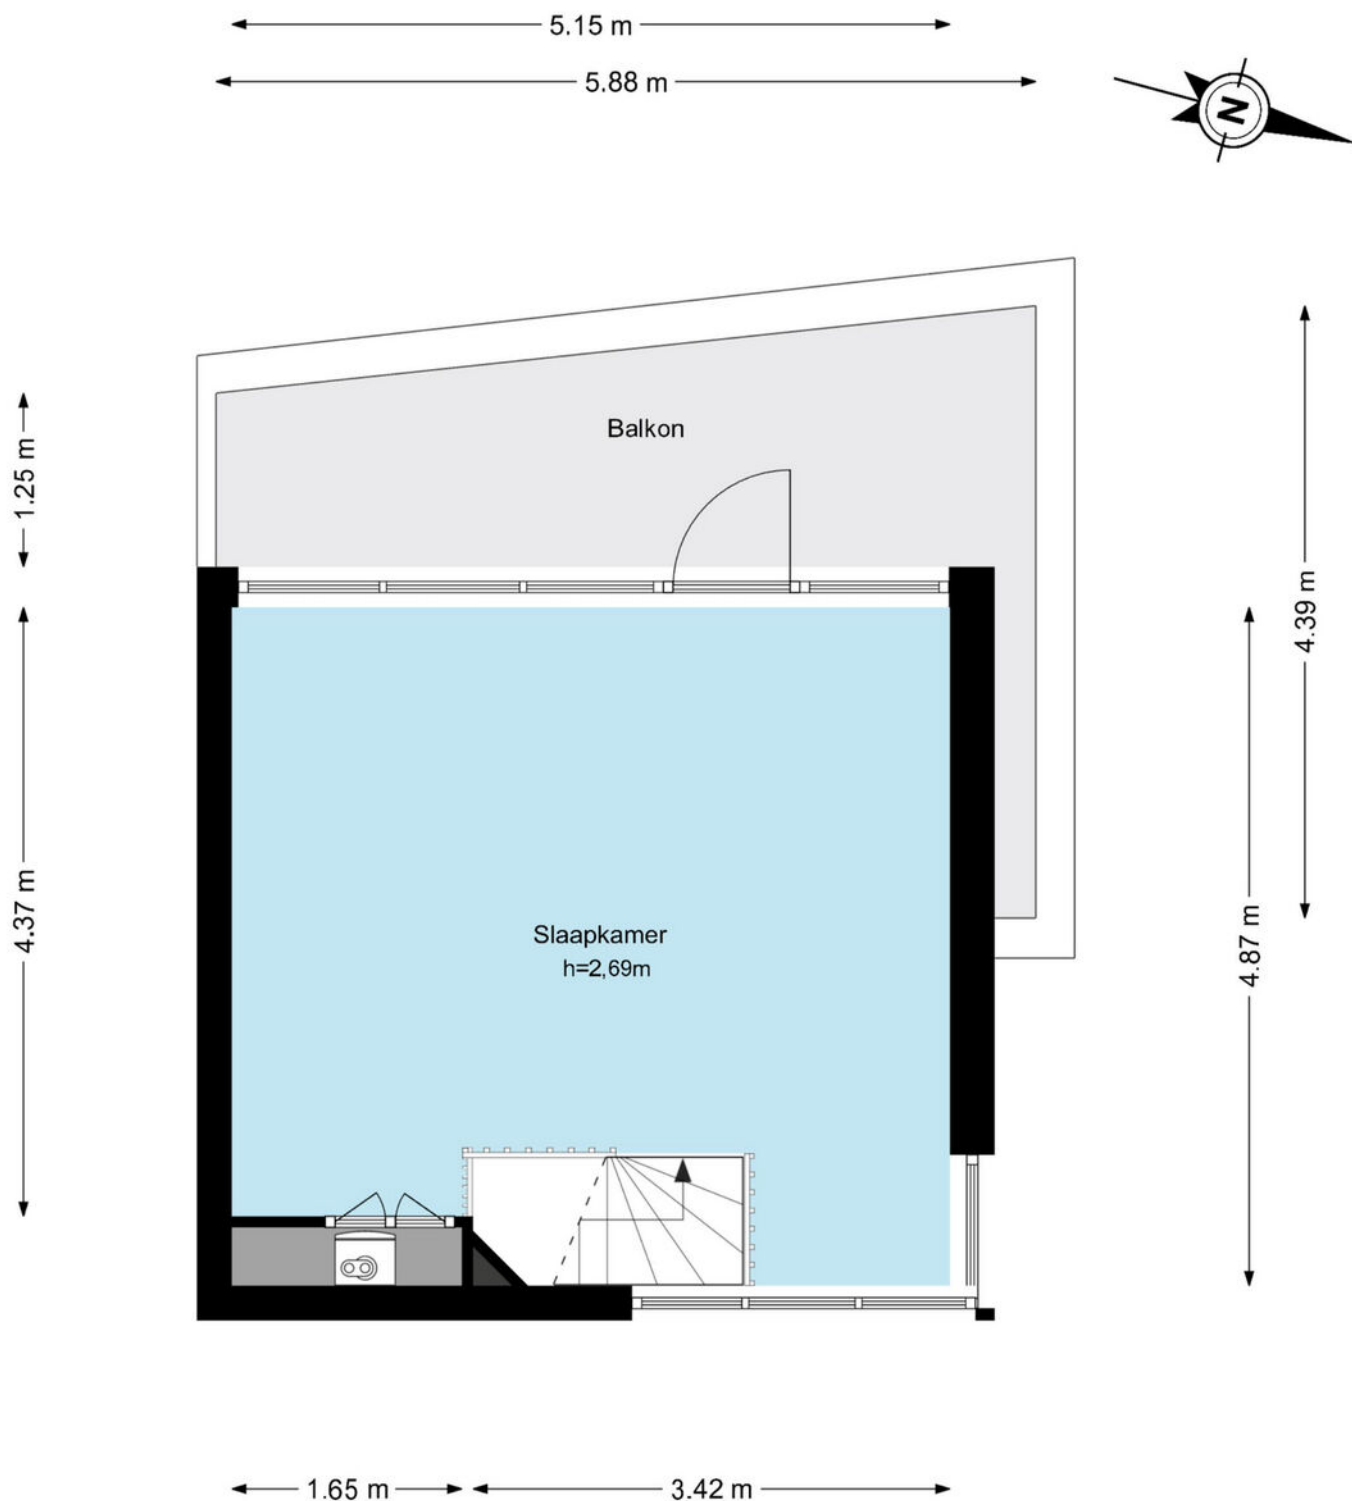

De plattegronden zijn geproduceerd voor promotionele doeleinden en ter indicatie.
Aan de plattegronden kunnen geen rechten worden ontleend.

© www.woningmedia.nl

Plattegrond






<p>12345 Deze kaart is noordgericht</p> <p>25 Perceelnummer</p> <p>Huisnummer</p> <p>Vastgestelde kadastrale grens</p> <p>Voorlopige kadastrale grens</p> <p>Administratieve kadastrale grens</p> <p>Bebouwing</p>	<p>Schaal 1: 500</p> <p>Kadastrale gemeente Kralingen</p> <p>Sectie C</p> <p>Perceel 4420</p>	
--	---	--

Voor een eensluidend uittreksel, geleverd op 19 maart 2026
De bewaarder van het kadaster en de openbare registers

Aan dit uittreksel kunnen geen betrouwbare maten worden ontleend.
De Dienst voor het kadaster en de openbare registers behoudt zich de intellectuele eigendomsrechten voor, waaronder het auteursrecht en het databankenrecht.

Kadastrale kaart

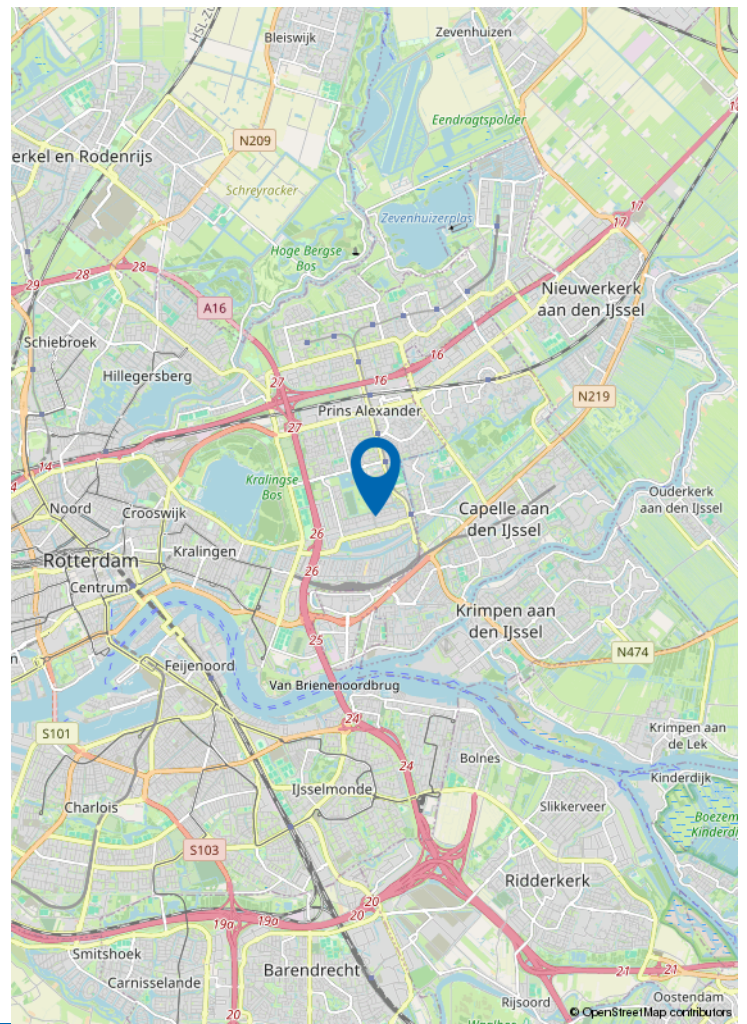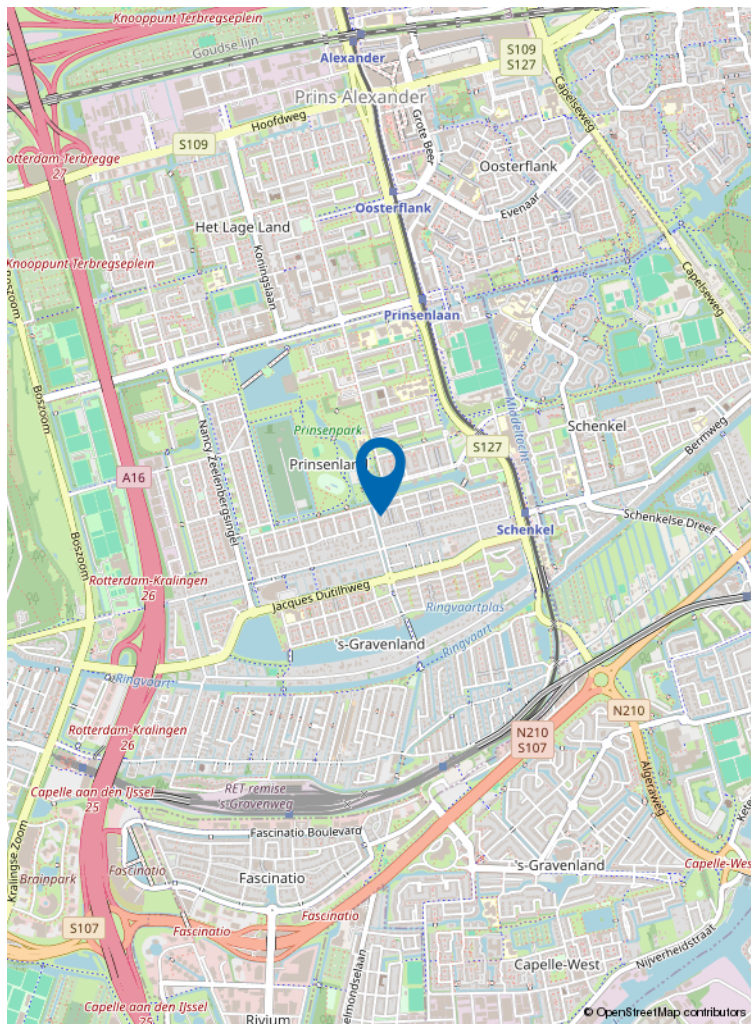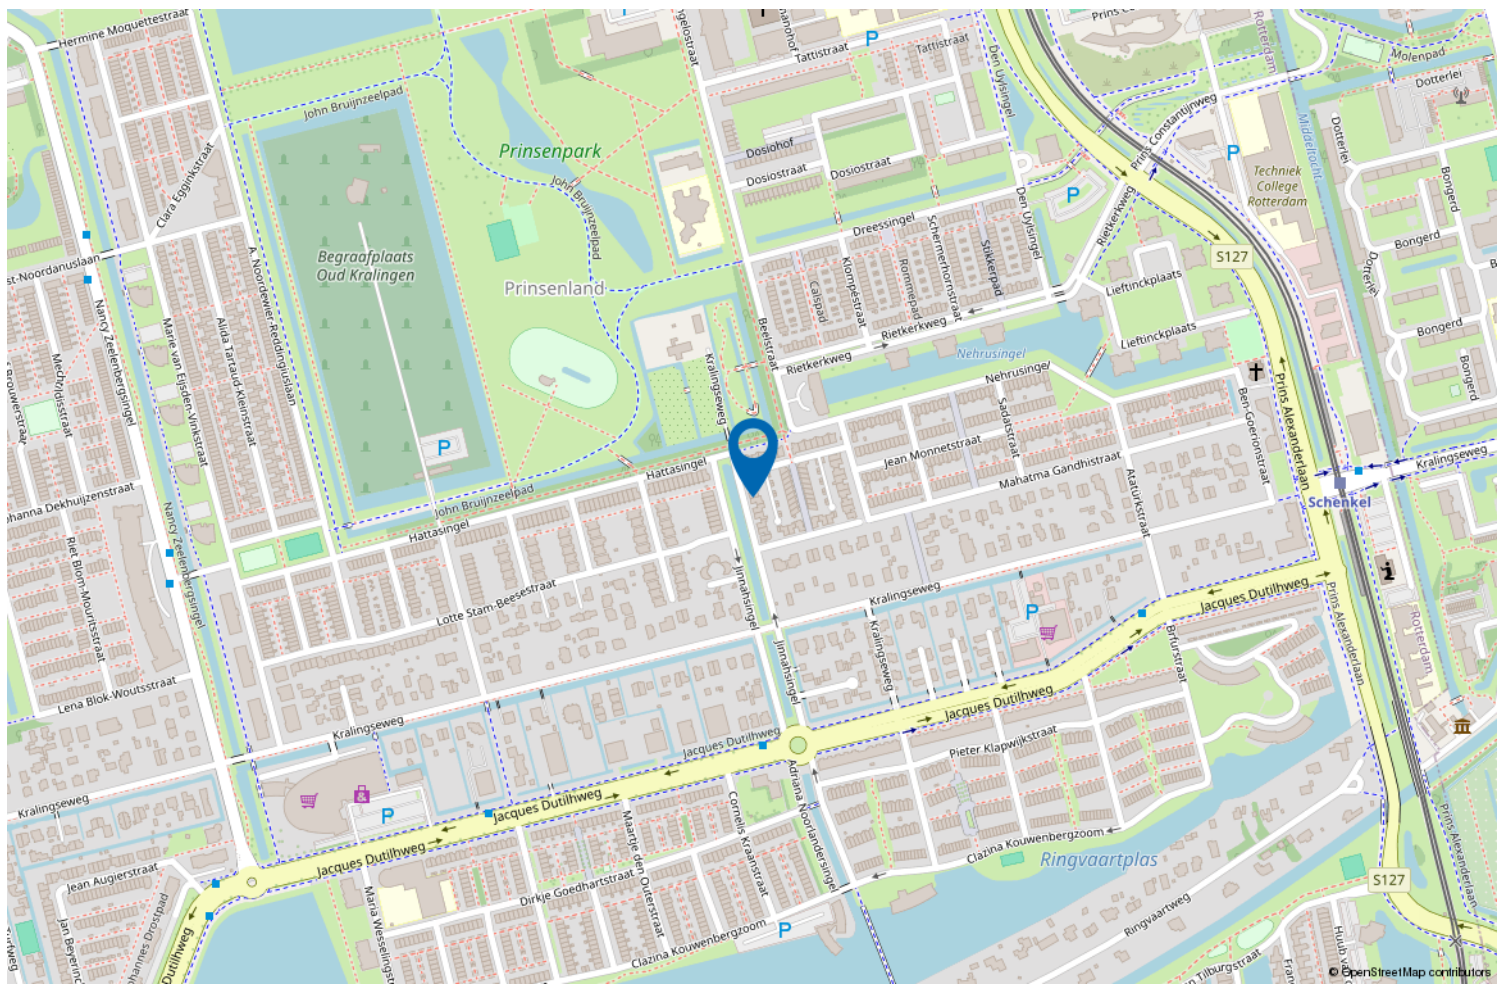

Locatie op de kaart



Wonen in Rotterdam Oost

Rotterdam Oost biedt rust, ruimte en stedelijk gemak.

Van historisch Kralingen tot kindvriendelijke wijken als Prinsenland, s-'Gravenland, Ommoord/Zevenkamp en de Prins Alexanderpolder: hier vind je gezinswoningen, groene straten en alle voorzieningen dichtbij.

Met uitstekende OV-verbindingen en snelwegen ben je snel in de stad of regio.

Rotterdam Oost: ideaal voor wie zoekt naar comfort én bereikbaarheid.

Ons verkoop stappenplan

Stap 1 De opname van uw woning

- We maken met u een vervolgsafpraak om het verkoopdossier compleet te krijgen. Dit kan via MOVE(online) of tijdens een persoonlijke afspraak bij u thuis.
- Wij werken alleen met de beste woningfotografen in de markt. Zij maken vervolgens met u een afspraak voor de fotografie, videografie en het inmeten van uw woning. Samen met u maken we de definitieve selectie.





Stap 2 uw woning te koop zetten

- Wij maken een uitgebreide full colour brochure met specificaties, omschrijving, foto's en plattegronden van uw woning.
- De brochure wordt gemaild aan alle geïnteresseerden uit het actuele zoekersbestand van Kettner Makelaars. Omdat wij zijn aangesloten bij de RVM (Rotterdamse Vereniging van Makelaars) zal uw woning met alle specifieke kenmerken ook binnen dit netwerk worden aangeboden. Op deze manier benaderen we voor de Funda presentatie al een belangrijke groep actuele zoekers.



- In overleg met u en afhankelijk van specifieke locatie wordt er een "te koop" tuinbord en/of V-bord geplaatst.

- Uw woning wordt aangemeld en opgenomen in het NVM uitwisselingsysteem en krijgt een TOP positie of Funda. Alle NVM en niet-NVM makelaars zijn nu op de hoogte dat uw woning te koop wordt aangeboden. Het systeem zorgt er automatisch voor dat alle geïnteresseerden die ingeschreven staan bij deze makelaars en/of een zoekaccount via Funda hebben, automatisch een link naar de woningpresentatie krijgen.
- Uiteraard zullen wij de belangrijkste zoekers uit ons uitgebreide netwerk persoonlijk benaderen en zijn wij via alle gangbare communicatiekanalen bereikbaar voor overige geïnteresseerden.

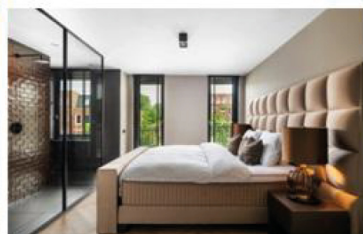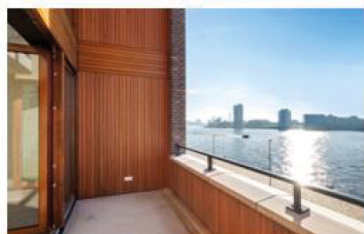

Ons verkoop stappenplan

Stap 3 Marketing

- Naast de toppositie op Funda wordt uw woning op onze website kettner.nl geplaatst.
- Tevens wordt uw woning op Pararius.nl geplaatst, een woningwebsite zoals Funda maar vooral georiënteerd op internationale kopers. Onze brochure zal daarom deels ook in het Engels opgemaakt zijn.
- Wij plaatsen uw woning op alle genoemde websites op een extra bijzondere en opvallende wijze (een hoge ranking) door middel van o.a.:



Een complete video bij de presentatie op Funda brengt de sfeer van uw huis en de directe omgeving over. Met een Video kan men inzoomen op de mooiste en belangrijkste aspecten van de woning, zoals het uitzicht, de lichtinval of authentieke elementen. De online kijker ervaart zo de sfeer van het huis optimaal en krijgt een voorproefje op de werkelijke bezichtiging.

Een plattegrond helpt de online kijker om de potentie van een object in te schatten en zich de woning eigen te maken. Een Plattegrond geeft een overzicht van alle afmetingen en maakt inzichtelijk hoeveel vierkante meters de kamers zijn. Ook kan de online kijker de ruimte fictief inrichten met eigen meubels. Een Plattegrond biedt inzicht, interactie en ruimte om te dromen.



De professionele fotoserie geeft de kijker een accuraat en realistisch beeld van de afzonderlijke ruimtes en bijzondere kenmerken per ruimte. Met de nadruk op realistisch en zonder gebruik van enorme groothoeklenzen zorgen onze fotografen voor het beste resultaat.

Ons verkoop stappenplan



Social Media

Uw woning wordt op Facebook en Instagram geplaatst. Dit middels een betaalde advertentie zodat uw woning niet alleen met onze (duizenden) volgers gedeeld wordt maar bij Facebook gebruikers in de gehele regio zichtbaar is. Onze eigen volgers zijn mensen die oprecht geïnteresseerd zijn in woningen in de omgeving. Wij hebben geen volgers/likers gekocht.

Stap 4 Bezichtiging / onderhandeling

- De bezichtigingen worden uitsluitend uitgevoerd door ervaren, gediplomeerde makelaars die dus ook onmiddellijk ter plaatse in staat zijn adviezen van bouwtechnische aard voor bijvoorbeeld verbouwingen te geven, kostenbegrotingen te maken, bestemmingsplannen uit te leggen en juridische zaken te verduidelijken.
- Wij nemen altijd ruim de tijd voor de bezichtigingen en houden u regelmatig op de hoogte van de vorderingen. Ook kunt u wekelijks (per mail) de beschikking krijgen over de funda- statistieken.
- Tijdens het biedingproces begeleiden wij u en adviseren welk tegenbod het beste kan worden uitgebracht aan de kandidaat koper.

Stap 5 Verkocht

- Als de biedingen zijn afgerond maken wij de koopovereenkomst op en laten die op korte termijn ondertekenen, zodat de drie dagen termijn en de ontbindende voorwaarden zo snel mogelijk voorbij zijn.
- Wij zorgen voor een goede juridische vertaling van de gemaakte afspraken in de door ons op te maken koopovereenkomst.
- De koopakte wordt door ons persoonlijk uitgebreid toegelicht bij de ondertekening.



Ons verkoop stappenplan

Stap 6 ook na de verkoop

- Voor de financiering moet meestal een taxatie worden uitgevoerd. Wij zorgen voor de begeleiding van de taxateur. Hetzelfde geldt indien er een bouwtechnische keuring plaats vindt, u hoeft daar niet voor thuis te blijven.
- Wij plannen de eindinspectie voor de overdracht van uw woning en maken een afspraak bij de notaris voor de overdracht.
- Voor het tijdstip van het notarieel transport, inspecteren wij de woning met u en de koper, lossen we eventuele problemen op en begeleiden of vertegenwoordigen u bij de notaris, mits deze binnen de regio Rotterdam is gevestigd

Ons team



Chantal - Babs - Natasja - Melanie - Marcha - Ivo - Remco - Lex

Ons aankoop stappenplan

Stap 1 Kwalificatie van de aankoopopdracht.

- U wordt door een ervaren Register Makelaar/Taxateur bij ons op kantoor ontvangen. Deze makelaar heeft niet alleen marktkennis en verstand van woningen, maar is daarnaast ook nog eens in staat u bouwtechnisch te adviseren en (ver)bouw begroting te maken.

Stap 2 Het vinden van het juiste aanbod

a. zelf zoeken met een beetje hulp (o.a via Internet en Funda)

- Op dit moment besluit u definitief om met de inmiddels verkregen informatie van Kettner Makelaardij zelf te gaan zoeken (met een beetje hulp van ons uiteraard). U krijgt van ons het nieuwste aanbod van 10 makelaarskantoren uit de omgeving voordat het op funda.nl staat. Vindt u een interessante woning dan kunnen we dus snel checken. U kunt ook eerst zelf een 1e bezichtigingsafpraak maken met de verkopende makelaar.
- Wilt u iets weten over een woning waarin u geïnteresseerd bent, maar heeft u twijfels of vragen over bijvoorbeeld de omgeving of over het nut van een bezichtiging, dan zijn wij uiteraard voor u bereikbaar.

Stap 3 Bezichtigingen

- Indien u een woning heeft gevonden die interessant is voor een vervolgspraak dan belt u ons. Wij maken direct een 2e afspraak met de verkopend makelaar en gaan samen met u de woning nogmaals bezichtigen.
- Wij begeleiden en assisteren u tijdens deze bezichtiging en wijzen u op relevante zaken. Daarnaast zijn wij meteen in staat om adviezen te geven van bouwtechnische aard over bijvoorbeeld het opheffen van achterstallig onderhoud of voor kleine of grote verbouwingen of een herindeling en daarvan kostenbegroting te maken.
- Last but not least wordt er een waardeoordeel gegeven en indien dit aan de orde zou zijn ook over het gevolg voor de verkoopwaarde na een noodzakelijke of gewenste verbouwing.
- Wij nemen altijd ruim de tijd voor de bezichtigingen.

Stap 4 Biedingsproces

- Tijdens het biedingsproces, dat wij met de verkopend makelaar ingaan, houden wij u vanzelfsprekend op de hoogte en adviseren wij u welk tegenbod en vervolgbiedingen het beste kunnen worden uitgebracht ("De biedingsstrategie").
- Eveneens worden daarbij aanvullende voorwaarden gesteld: Bijvoorbeeld leveringsdatum, voorbehoud hypotheek en nader bouwkundig onderzoek

Ons aankoop stappenplan

- Tegelijkertijd doen wij onderzoek naar en adviseren wij onder andere de volgende zaken:
 - Eigendomstitel
 - Volle eigendom grond/erfpacht
 - Erfdienstbaarheden
 - Kwalitatieve verplichtingen
 - Publiek-of privaatrechtelijke beperkingen
 - Kettingbedingen
 - Kadastrale recherche
 - Monument of beschermd stadsgezicht
 - Bodemrapportage / aanwezigheid van ondergrondse tanks

Bij appartementen ook de Vereniging van eigenaren:

- Splitsingakte
 - Huishoudelijk reglement
 - Financieel verslag en begroting
 - Meerjarenonderhoudsbegroting
 - Reservering onderhoud
 - Notulen VvE
- Emotionele gevoelens en mooie verkooppraatjes zijn bij ons niet van invloed op dit proces.

Stap 5 Aangekocht

- Als de biedingen succesvol zijn afgerond maakt de verkopende partij de koopovereenkomst op. Doet de verkopende partij dit niet dan zorgen wij daarvoor.
- Wij controleren of er een juiste juridische vertaling van de gemaakte afspraken in de koopovereenkomst is gemaakt en in overleg met u wordt een notaris aangewezen.
- De koopakte wordt door ons persoonlijk en uitgebreid toegelicht bij de ondertekening.

Stap 6 Nazorg

- Wij plannen de inspectie en het notarieel transport van de woning.
- Voor het tijdstip van het notarieel transport inspecteren wij samen met u en de verkopende partij de woning. Wij lossen eventuele problemen ter plekke en in samenwerking met de notaris op een begeleiden u bij de notaris (mits deze in de regio Rotterdam is gevestigd).
- Het tekenen van de notariële akte en de sleuteloverhandiging vinden in onze aanwezigheid plaats.
- Daarna voegen wij u graag toe als supertevreden klant aan onze lange **klanttevredenheidslijst**, dat was juist ons beider **doel** in **stap 1**



Uw makelaar sinds 1980



Kettner Makelaardij o.g. b.v.
Kralingse Plaslaan 9
3062 DA Rotterdam
010 452 65 55 | info@kettner.nl