



VRAAGPRIJS € NaN K.K.

DROOGMAKERIJ 35 WILNIS



wonen is leven!



KENMERKEN

Vraagprijs	€ 597.500 k.k.
Soort	eengezinswoning
Bouwjaar	2021
Woonoppervlakte	114 m ²
Overige inpandige ruimte	-
Gebouw gebonden buitenruimte	-
Externe bergruimte	5 m ²
Inhoud	397 m ³
Perceeloppervlakte	120 m ²
Kamers	6
Energielabel	A
Verwarming	(elektrische)vloerverwarming, warmtepomp, wtw-installatie
Warmwater	warmtepomp met boiler combinatie
CV-ketel	-
Zonnepanelen	2 stuks

Bijzonderheden

- EPC 0,0 Energieneutraal
- Warmtepomp met WTW-unit
- Vloerverwarming begane grond en eerste verdieping
- Elektrische vloerverwarming tweede verdieping
- Dakopbouw geplaatst in 2023
- Twee slaapkamers op de eerste verdieping en drie (slaap)kamers op de tweede verdieping

OMSCHRIJVING

Welkom op de Droogmakerij 35 in Wilnis!

In de jonge, populaire wijk 'De Maricken' bieden wij met trots deze royale tussenwoning aan. De woning, gebouwd in 2021, heeft een woonoppervlak van 114 m² en beschikt over twee slaapkamers op de eerste verdieping en drie (slaap)kamers op de tweede verdieping. Een royaal en licht huis, perfect voor het hele gezin.

Algemeen

Deze moderne woning is aardgasvrij, energiezuinig en uitstekend geïsoleerd. Dankzij de vloerverwarming, stille warmtepomp en het gebalanceerde ventilatiesysteem met warmteterugwinning geniet u van een comfortabel binnenklimaat, het hele jaar door. De kunststof kozijnen zijn voorzien van HR+++ beglazing, wat zorgt voor een optimale isolatie. In 2023 is een dakopbouw geplaatst, waardoor op de tweede verdieping drie extra kamers zijn gerealiseerd.

De indeling van de woning is als volgt Begane grond

Via de volledig betegelde voortuin bereikt u de entree. De hal biedt toegang tot de garderobe, meterkast, het toilet, de trapopgang en een moderne glazen deur naar de woonkamer. De lichte woonkamer bevindt zich aan de tuinzijde en valt direct op door de royale raampartij en prettige lichtinval. De openslaande deur biedt toegang tot de achtertuin. De moderne keuken aan de voorzijde is uitgevoerd in een praktische langopstelling en voorzien van diverse inbouwapparatuur, waaronder een vaatwasser, inductiekookplaat, rvs-afzuigkap, koel-/vriescombinatie, combi-oven en magnetron. De trapkast biedt praktische bergruimte voor voorraad en andere spullen.

Eerste verdieping

De overloop geeft toegang tot twee slaapkamers. De ruime hoofdslaapkamer is gelegen aan de achterzijde en beslaat de volledige breedte van de woning (ca. 14 m²). De tweede kamer aan de voorzijde is ca. 8 m² groot. Tussen de kamers bevindt zich de technische ruimte met aansluitingen voor wasmachine en droger. De badkamer is compleet uitgerust met een douchecabine, dubbele wastafel en een wandcloset. Het raam zorgt voor natuurlijk daglicht en ventilatie.

Tweede verdieping

Op deze verdieping zijn drie kamers aanwezig. Daarnaast is deze verdieping voorzien van elektrische vloerverwarming. De kamer aan de achterzijde (ca. 13 m²) strekt zich uit over de gehele breedte van de woning. Aan de voorzijde bevinden zich twee extra kamers; een ruime werkkamer (ca. 11,9 m²) en een kleinere kamer (ca. 4,5 m²) momenteel in gebruik als berging.

Tuin

De achtertuin, gelegen op het noorden, is ca. 10,5 meter diep en heeft een achterom. De tuin is onderhoudsvrij aangelegd met gazon, klinkers, een border langs de schutting en een terras bij de houten berging, die voorzien is van elektra.

Ligging

De wijk De Maricken ligt aan de rand van Wilnis en wordt gekenmerkt door veel groen, brede lanen en een gevoel van rust en ruimte. In de directe omgeving vind je kinderopvang, een basisschool en een gezondheidscentrum. De dorpskernen van Wilnis, Mijdrecht en Vinkeveen zijn gemakkelijk per fiets bereikbaar en bieden een divers aanbod aan winkels, scholen en sportvoorzieningen. De middelbare school ligt op slechts 15 minuten fietsen. Dankzij de centrale ligging is dit een ideale woonlocatie voor iedereen die werkt in of rond Amsterdam, Amstelveen of Utrecht.

Omgeving

Wilnis maakt deel uit van de groene gemeente De Ronde Venen, centraal gelegen tussen Amsterdam en Utrecht. De wijk De Maricken grenst aan het gezellige dorp Wilnis en ligt op de overgang naar Mijdrecht. Alle dagelijkse voorzieningen, zoals winkels, scholen, sportverenigingen en restaurants, zijn op loop- of fietsafstand te vinden. In de nabije omgeving liggen prachtige natuurgebieden, waaronder de Vinkeveense Plassen en het toekomstige natuurgebied Marickenland, waar je heerlijk kunt wandelen en genieten van de natuur.

Plan vandaag nog een bezichtiging met een van onze makelaars. Uw nieuwe thuis wacht aan Droogmakerij 35 in Wilnis.



wonen is leven!









wonen is leven!





wonen is leven!

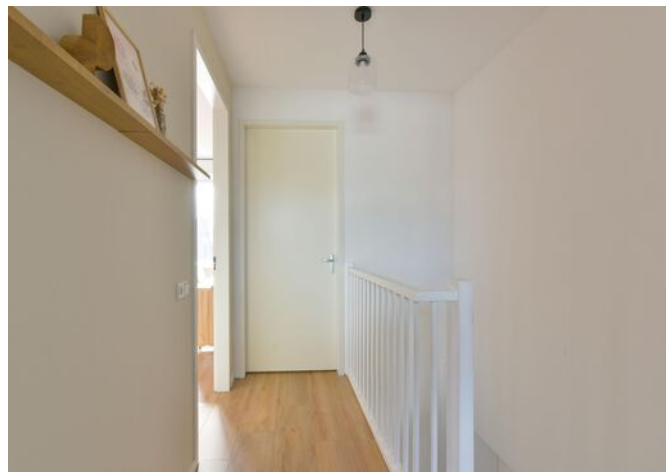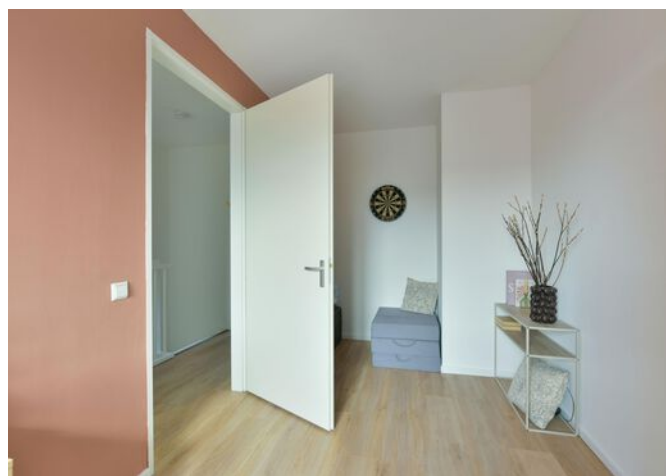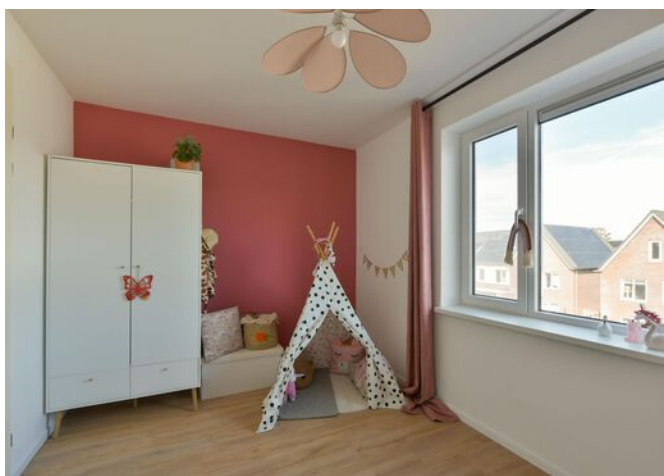


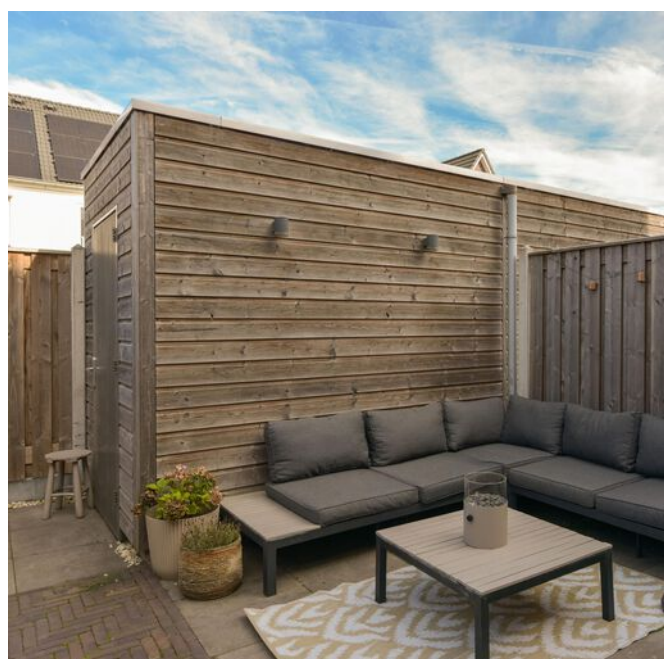

wonen is leven!

PLATTEGROND

Begane grond

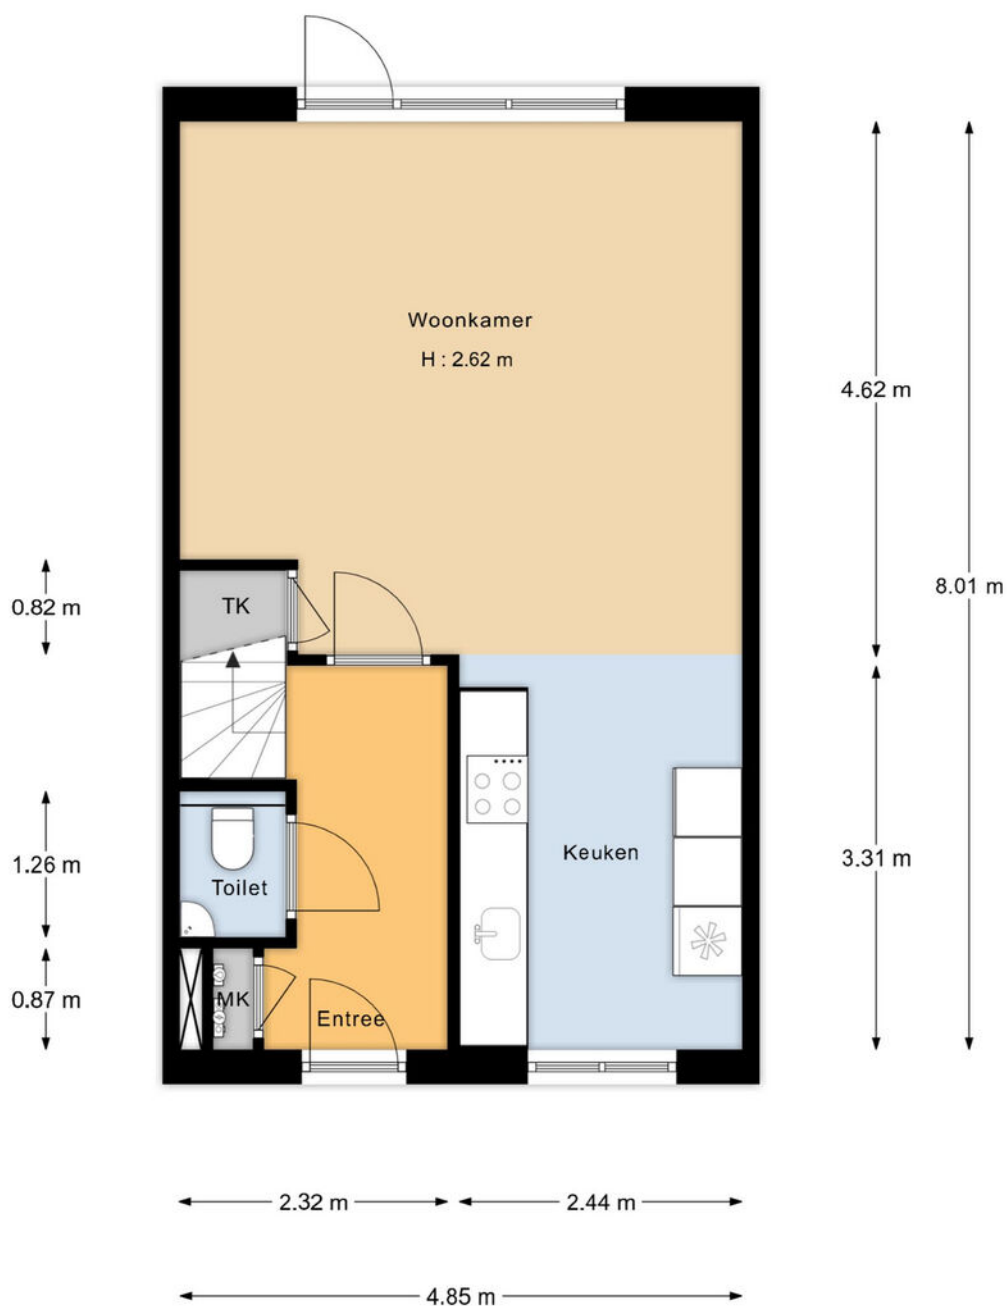


"De oppervlakte is met grootst mogelijke zorgvuldigheid gemeten,
echter biedt geen garantie en er kunnen geen rechten aan ontleend worden"
Van Roemburg & Woning Diagnose

PLATTEGROND




"De oppervlakte is met grootst mogelijke zorgvuldigheid gemeten,
echter biedt geen garantie en er kunnen geen rechten aan ontleend worden"
Van Roemburg & Woning Diagnose

PLATTEGROND

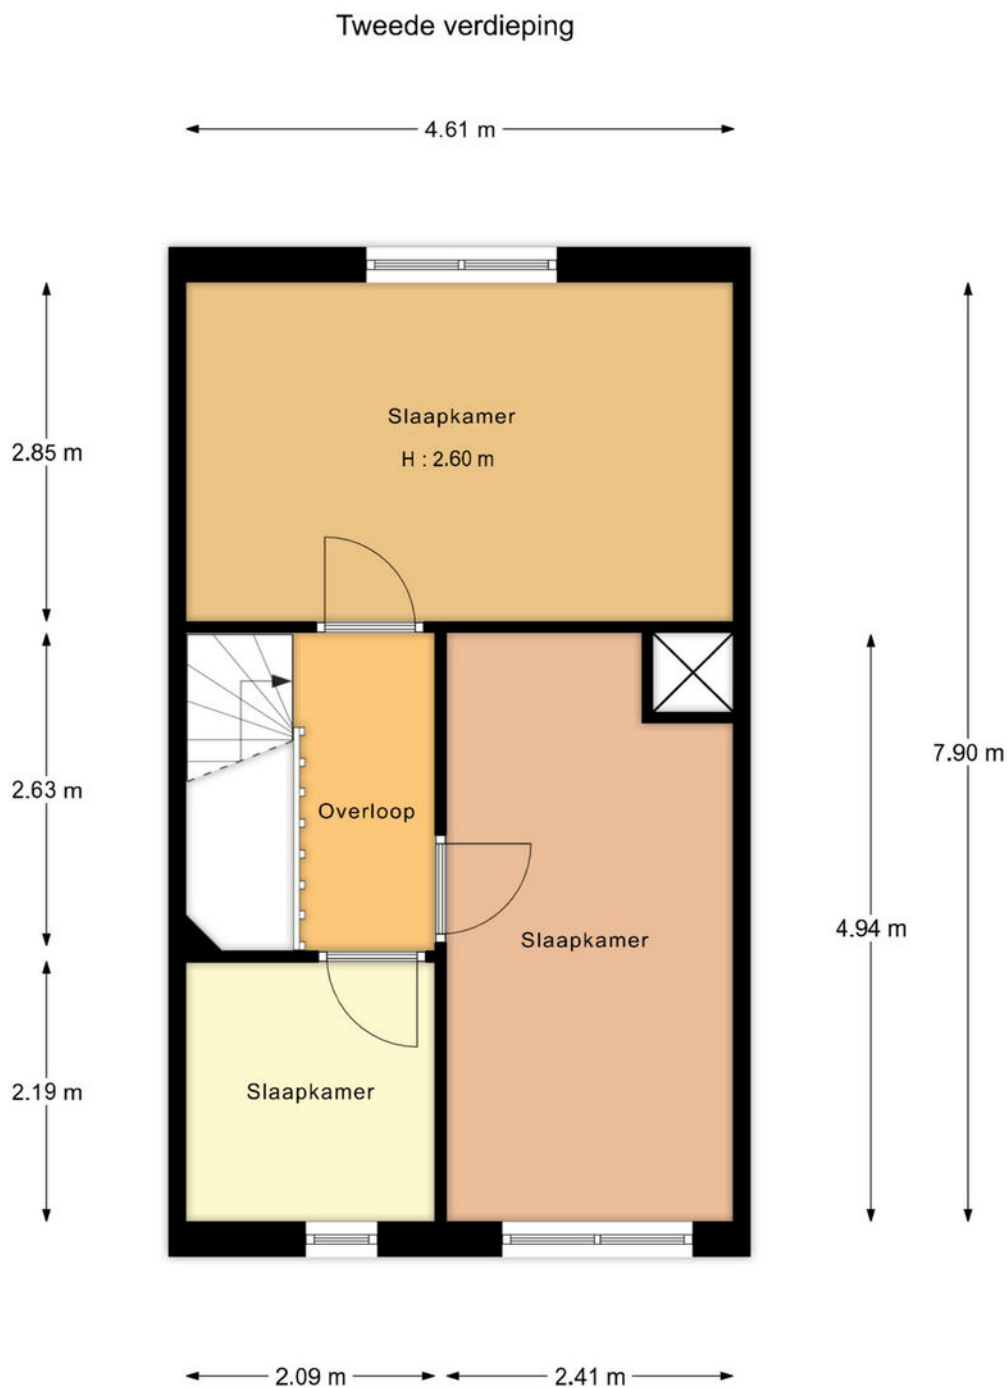

"De oppervlakte is met grootst mogelijke zorgvuldigheid gemeten,
echter biedt geen garantie en er kunnen geen rechten aan ontleend worden"
Van Roemburg & Woning Diagnose

PLATTEGROND

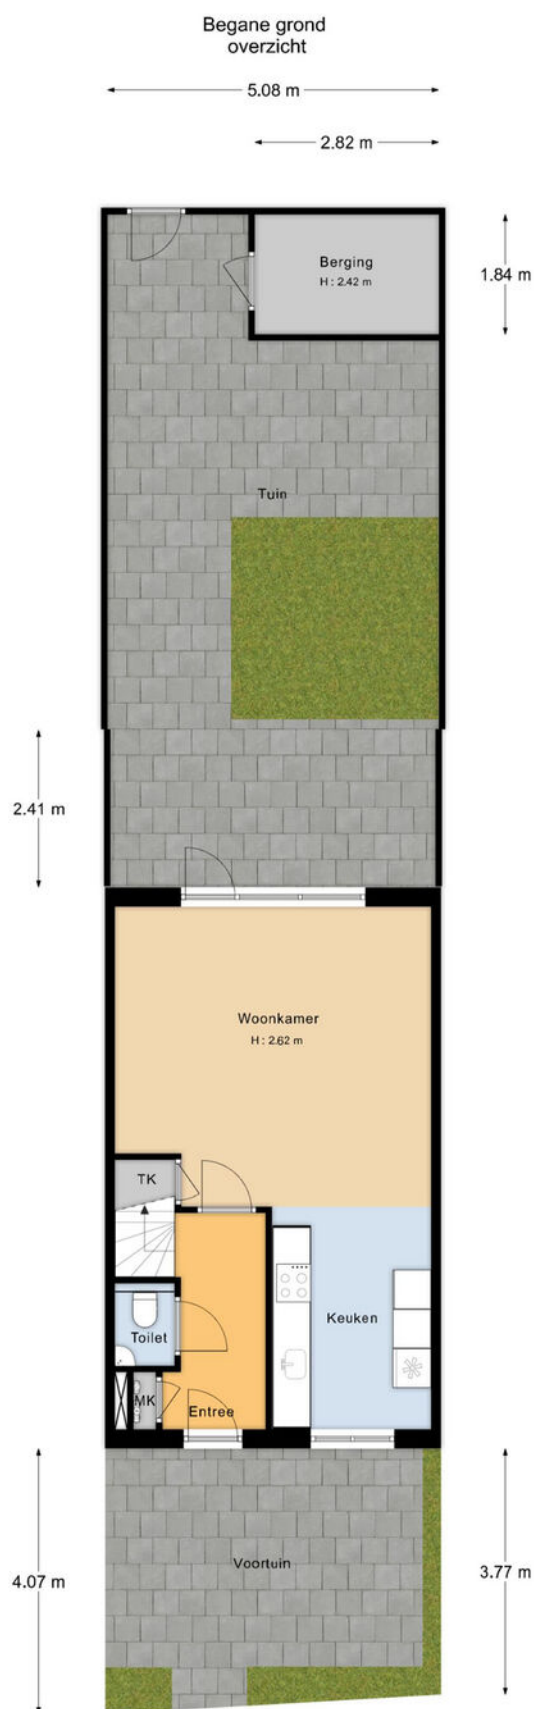

"De oppervlakte is met grootst mogelijke zorgvuldigheid gemeten,
echter biedt geen garantie en er kunnen geen rechten aan ontleend worden"
Van Roenburg & Woning Diagnose

ENERGIELABEL



Rijksoverheid

Energie label woning

Droogmakerij 35

3648LN Wilnis

BAG-ID: 0736010000107628

Veel besparingsmogelijkheden



Energie label A

Registratienummer 945851509
Datum van registratie 10-08-2020
Geldig tot 10-08-2030

Weinig besparingsmogelijkheden

Overzicht woningkenmerken

1.	Woningtype	Rijwoning niet op een hoek
	Bouwperiode	2014 - heden
	Woonoppervlakte	t/m 80 m ²
2.	Glas woonruimte(s)	Dubbel glas
	Glas slaapruimte(s)	Dubbel glas
3.	Gevelisolatie	Gevel niet extra geïsoleerd
4.	Dakisolatie	Dak niet extra geïsoleerd
5.	Vloerisolatie	Vloer niet extra geïsoleerd
6.	Verwarming	Warmtepomp
7.	Aparte warmtapwatervoorziening	Geen apart toestel
8.	Zonne-energie	3,3 m ² zonnepanelen en geen zonneboiler
9.	Ventilatie	Balansventilatie



Wilt u besparen op uw energierekening? Overweeg dan de volgende mogelijke maatregelen:

Een zonneboiler voor het verwarmen van uw tapwater

HR++ glas in de woonruimte(s)

HR++ glas in de slaapruimte(s)

Als de besparingsmogelijkheden HR107-ketel, HR107-combiketel en/of warmtepomp tegelijk op uw energielabel verschijnen, dan is slechts één van deze maatregelen zinvol om uit te voeren. U kunt hieruit dus een keuze maken.

Goedgekeurd door:

Naam Jens Bijl
Examennummer 1803
KvK nummer 27295210

Afgegeven conform de regeling energieprestatie gebouwen, welke onderdeel is van de Europese richtlijn EPBD

Dit energielabel is afgegeven door Rijksdienst voor Ondernemend Nederland.

Dit energielabel kunt u altijd verifiëren op www.energielabelvoorwoningen.nl of www.energielabel.nl/woningen/zoek-je-energielabel/.

Disclaimer


Dit energielabel bevat maatregelen om de energieprestatie van uw woning te verbeteren. De maatregelen die op dit energielabel genoemd worden zijn maatregelen die op dit moment kosteneffectief zijn of dit naar verwachting binnen de geldigheidsduur van het energielabel worden, gebaseerd op een gemiddeld energiegebruik van de woning.

Als uw gebruik afwijkt van het gemiddeld gebruik kunnen de terugverdientijden zoals vermeld op dit energielabel afwijken.

KADASTRALE KAART

Kadastrale kaart

Uw referentie: Droogmakerij 35

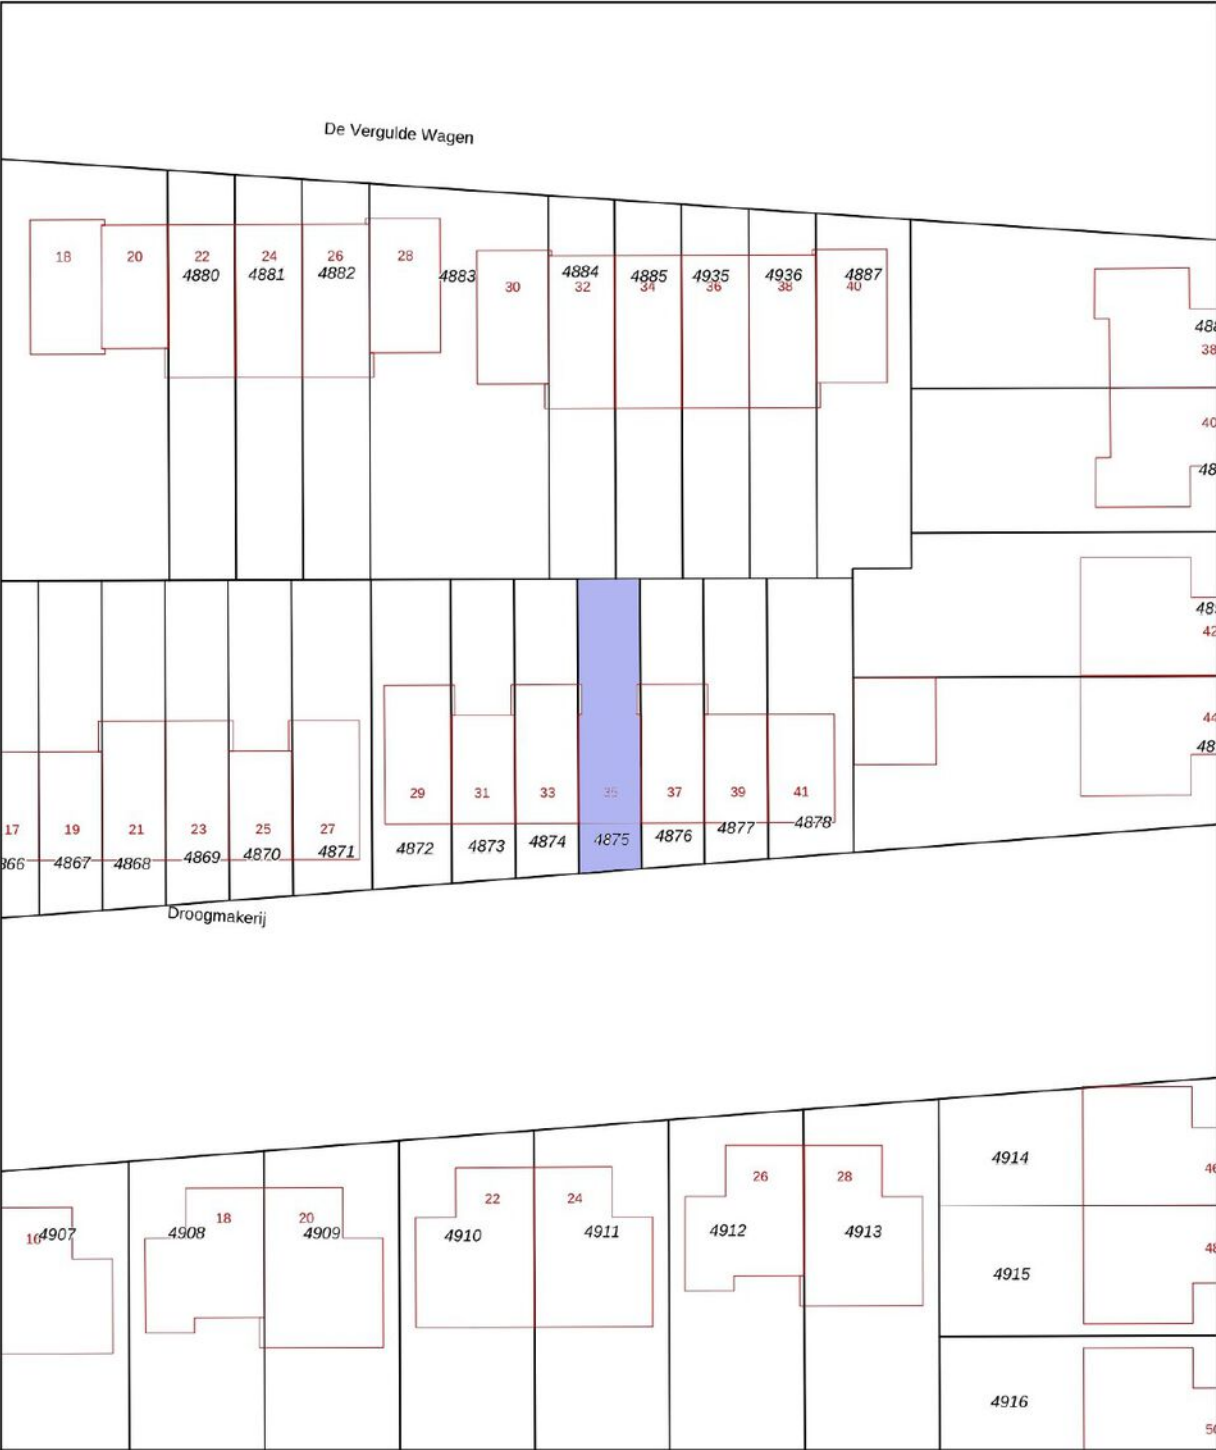

12345
25

Deze kaart is noordgericht

Perceelnummer

Huisnummer

Vastgestelde kadastrale grens

Voorlopige kadastrale grens

Administratieve kadastrale grens

Bebouwing

Schaal 1: 500

Kadastrale gemeente Wilnis

Sectie A

Perceel 4875




Aan dit uittreksel kunnen geen betrouwbare maten worden ontleend.
De Dienst voor het kadaster en de openbare registers behoudt zich de intellectuele eigendomsrechten voor, waaronder het auteursrecht en het databankenrecht.

kadaster

Voor een eensluidend uittreksel, geleverd op 22 september 2025

De bewaarder van het kadaster en de openbare registers

LOCATIE

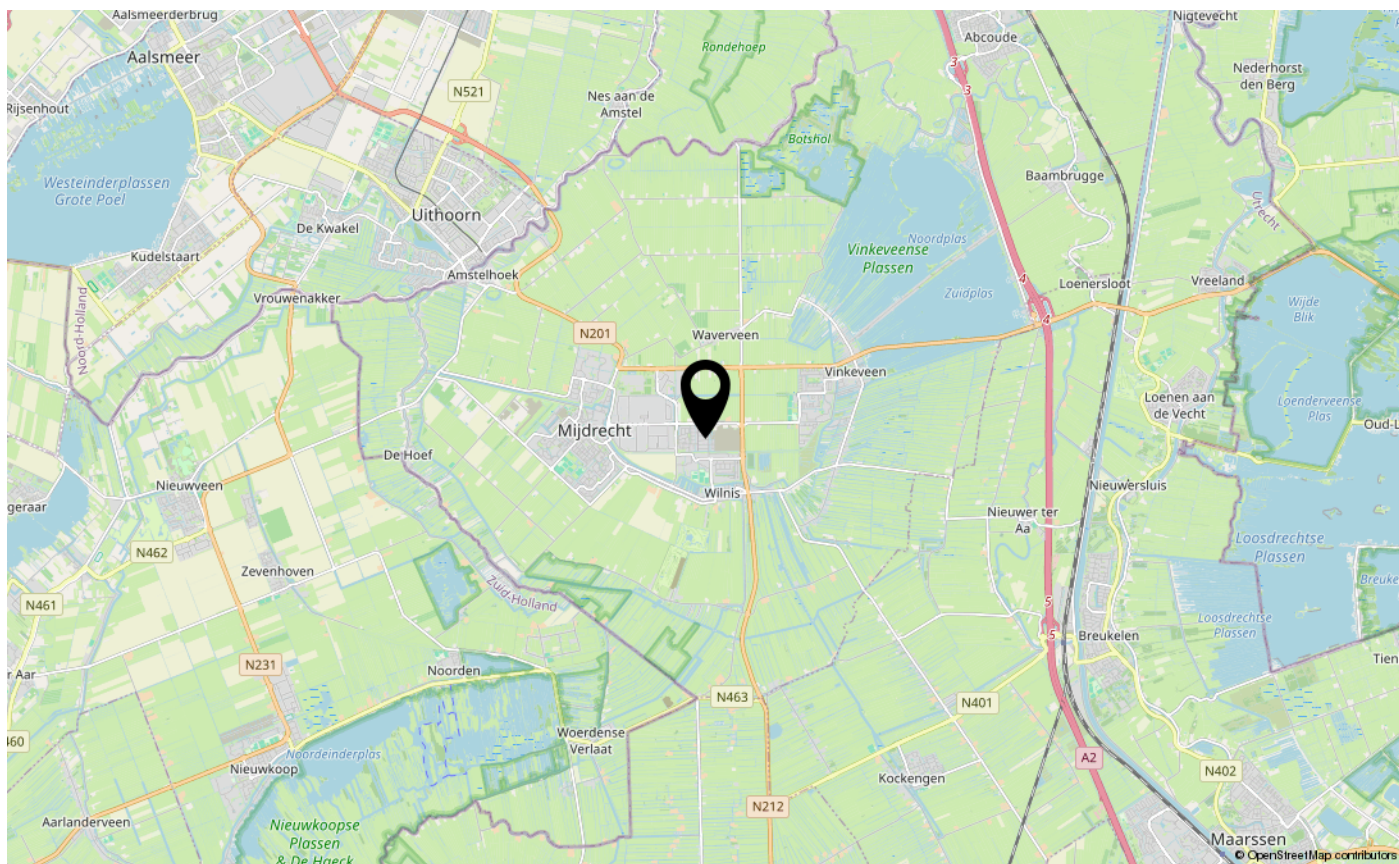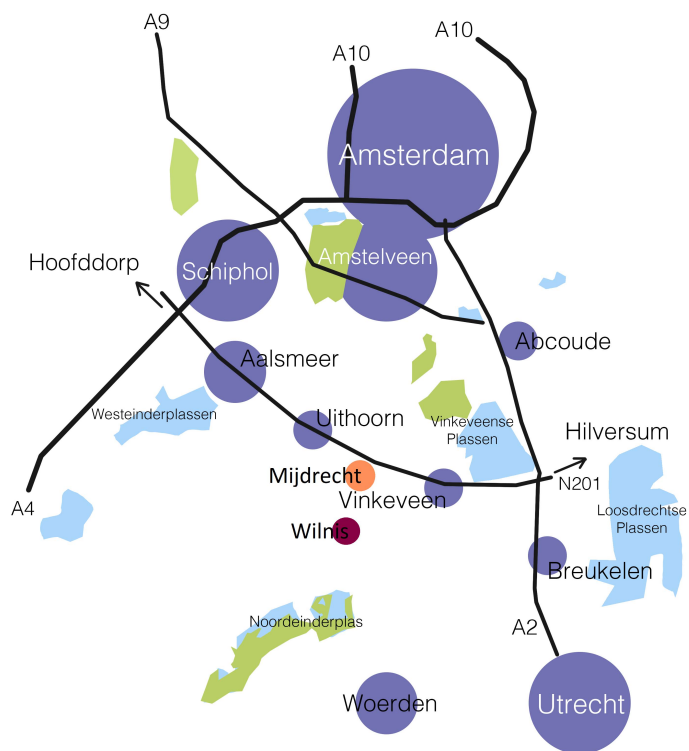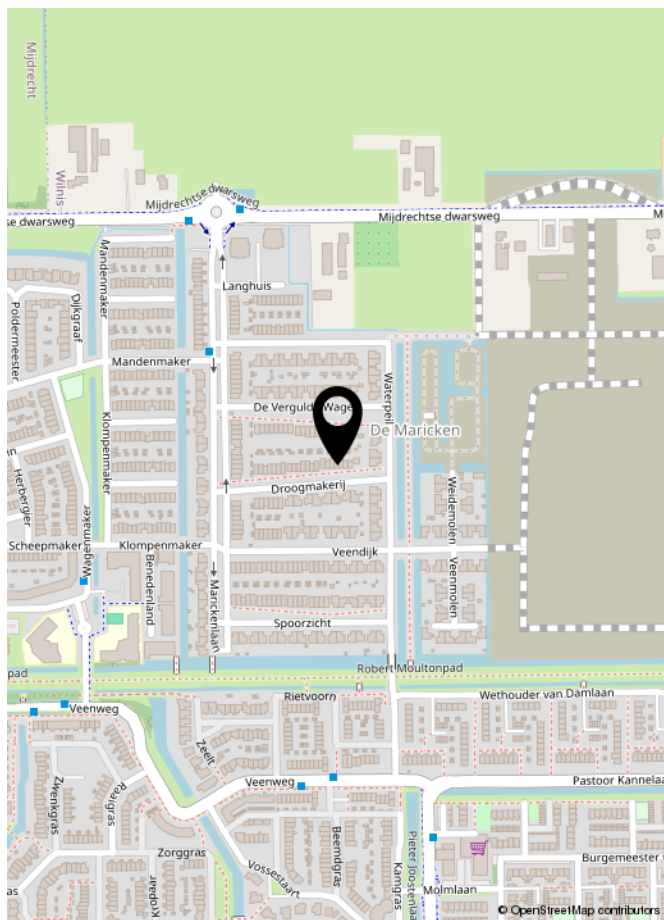

LIJST VAN ZAKEN

	Blijft achter	Gaat mee	Ter overname	NVT
Woning - Interieur				
(Voorzet) openhaard met toebehoren				X
Allesbrander				X
Houtkachel				X
(Gas)kachels				X
Designradiator(en)				X
Radiatorafwerking				X
Verlichting, te weten				
- inbouwspots/dimmers				X
- opbouwspots/armaturen/lampen/dimmers				X
- losse (hang)lampen		X		
-				X
-				X
(Losse)kasten, legplanken, te weten				
-				X
-				X
Raamdecoratie/zonwering binnen, te weten				
- gordijnrails		X		
- gordijnen		X		
- overgordijnen		X		
- vitrages				X
- rolgordijnen				X
- lamellen				X
- jaloezieën	X			
- (losse) horren/rolhorren	X			
-				X
-				X
Vloerdecoratie, te weten				
- vloerbedekking				X
- parketvloer				X
- houten vloer(delen)				X
- laminaat	X			
- plavuizen				X
-				X

LIJST VAN ZAKEN

[illegible]

LIJST VAN ZAKEN

	Blijft achter	Gaat mee	Ter overname	NVT
Woning - Sanitair/sauna				
Sauna met toebehoren				X
				X
				X
Toilet met de volgende toebehoren				
- toilet	X			
- toiletrolhouder	X			
- toiletborstel(houder)				X
- fontein	X			
-				X
-				X
Badkamer met de volgende toebehoren				
- ligbad				X
- jacuzzi/whirlpool				X
- douche (cabine/scherf)	X			
- stoomdouche (cabine)				X
- wastafel	X			
- wastafelmeubel	X			
- planchet				X
- toiletkast				X
- toilet	X			
- toiletrolhouder	X			
- toiletborstel(houder)				X
-				X
-				X
Woning - Extérieur/installaties/veiligheid/energiebesparing				
Schotel/antenne				X
Brievenbus				X
Kluis				X
(Voordeur)bel	X			
Alarminstallatie				X
(Veiligheids)sloten en overige inbraakpreventie				X
Rookmelders	X			

LIJST VAN ZAKEN

	Blijft achter	Gaat mee	Ter overname	NVT
(Klok)thermostaat	X			
Airconditioning				X
Screens				X
Rolluiken				X
Zonwering buiten				X
Telefoonaansluiting/internetaansluiting				X
Veiligheidsschakelaar wasautomaat				X
Waterslot wasautomaat				X
Zonnepanelen	X			
Oplaadpunt elektrische auto				X
				X
				X
				X
				X
				X
Warmwatervoorziening, te weten				
- CV-installatie				X
- boiler	X			
- geiser				X
-				X
-				X
-				X
Isolatievoorzieningen (voorzetramen/radiatorfolie etc.), te weten				
-				X
-				X
Tuin - Inrichting				
Tuinaanleg/bestrating	X			
Beplanting	X			
				X
Tuin - Verlichting/installaties				
Buitenverlichting		X		
Tijd- of schemerschakelaar/bewegingsmelder				X
				X

LIJST VAN ZAKEN

	Blijft achter	Gaat mee	Ter overname	NVT
Tuin - Bebouwing				
Tuinhuis/buitenberging	X			
Kasten/werkbank in tuinhuis/berging				X
(Broei)kas				X
				X
				X
Tuin - Overig				
Overige tuin, te weten				
- (sier)hek	X			
- vlaggenmast(houder)				X
-				X
-				X
Overig - Contracten				
CV: Nee				
Boiler: Nee				
Zonnepanelen: Nee				

BELASTINGTARIEVEN

Indicatie belastingtarieven 2026 Gemeente De Ronde Venen

Onroerendezaakbelasting

Onroerendezaakbelasting OZB-eigenaar

OZB-eigenaar niet-woning

OZB-gebruiker

Rioolrechten

Per aansluiting

Afvalstoffenheffing

Kleine container (140 liter) of ondergronds

Grote container (240 liter)

Ondergronds (geen container)

Waterschapsbelasting

Zuiveringsheffing

Per vervuilingseenheid

Watersysteemheffing ingezetenen

per huishouden

Tarieven

0.0721 % van de getaxeerde waarde

0.2898 % van de getaxeerde waarde

0.2109 % van de getaxeerde waarde

€ 258,60

€ 295,00

€ 396,00

€ 295,00

€ 92,79

€ 186,85

VOORWAARDEN EN WETENSWAARDIGHEDEN

Vraagprijs

De vraagprijs geldt slechts als een uitnodiging tot het doen van een bod.

Koopovereenkomst

Nadat er overeenstemming is bereikt over de koopsom, de opleverdatum en alle eventuele overige voorwaarden zal door ons een koopovereenkomst conform het NVM model worden opgesteld, welke zo snel mogelijk door partijen wordt ondertekend.

Rechtsgeldige koopovereenkomst pas ná ondertekening

Een mondelinge overeenstemming tussen de particuliere verkoper en de particuliere koper is niet rechtsgeldig. Met andere woorden: er is geen koop. Er is pas sprake van een rechtsgeldige koop als de particuliere verkoper en de particuliere koper de koopovereenkomst hebben ondertekend. Dit vloeit voort uit artikel 7:2 Burgerlijk Wetboek. Een bevestiging van de mondelinge overeenstemming per e-mail of een toegestuurd concept van de koopovereenkomst wordt overigens niet gezien als een 'ondertekende overeenkomst'.

Financiering

Wanneer u een financieringsvoorbepaald opneemt dan kan dat voor maximaal 100 % van de koopsom echter nooit hoger dan de vraagprijs.

Waarborgsom/bankgarantie

Tot zekerheid van de nakoming van de verplichtingen van koper wordt door de koper binnen drie weken na overeenstemming, een waarborgsom op de derdengeldenrekening van de notaris gestort of binnen 1 week na het rondkomen van de financiering een bankgarantie gesteld; groot 10% van de koopsom.

Notaris

Door de koper aan te wijzen
Indien de kosten die door de notaris in rekening zullen worden gebracht en die verband houden met de aflossing van overbruggingsleningen en/of aflossing en doorhaling van verkopers' hypotheek(en) en/of beslagen die op het verkochte rust(en), meer bedragen dan:
€ 250,00 per akte van doorhaling (Dit bedrag is inclusief BTW en inclusief kadastraal recht), dan zal koper dit meerdere voor zijn rekening nemen. Deze extra kosten zal de notaris op de afrekening ter zake van de levering direct doorberekenen aan de koper. Dit artikel is tevens van toepassing indien er administratiekosten, kantoorkosten en/of beheerkosten in rekening gebracht wordt. Genoemde kosten zijn gebaseerd op bedragen zoals die algemeen en redelijkerwijs door notarissen bij een verkopende partij in rekening worden gebracht op betreffende verrichtingen.

Indien de door de koper aangewezen notaris voor de betreffende verrichtingen meer aan kosten in rekening brengt dan genoemde bedragen, komt het meerdere voor rekening en risico van koper.

Financieringskosten

In de meeste gevallen zal men ook een hypotheek afsluiten. Hiervoor wordt door de geldverstrekker kosten in rekening gebracht. De geldverstrekker verlangt tevens dat er voor het aangekochte object een taxatierapport wordt overlegd. Dit taxatierapport wordt door een onafhankelijke (niet bij de transactie betrokken) taxateur gemaakt en hij/zij zal hiervoor taxatiekosten in rekening brengen. De hypotheek wordt bij de eigendomsoverdracht ingeschreven in de daarvoor bestemde openbare registers van het Kadaster (overigens net zoals de eigendomsakte van de notaris). De notaris brengt hiervoor kosten in rekening. De kosten van de financiering zijn fiscaal aftrekbaar. Voor een uitgebreid en vrijblijvend hypotheekadvies op maat maken wij graag een afspraak voor u.

Baten en lasten

Alle baten, lasten en eventueel verschuldigde canons en dergelijke komen voor rekening van de koper met ingang van datum van de feitelijke eigendomsoverdracht. De lopende baten, lasten en dergelijke, zullen tussen partijen naar rato worden verrekend.

Verzekering

Vanaf de dag dat de woning feitelijk aan u wordt overgedragen (de sleuteloverdracht – dit is meestal de dag van het notariële transport) draagt u ook het risico van de woning. U moet derhalve zelf tijdig voor de verzekering van de woning zorgdragen.

Nutsvoorzieningen

Huiseigenaren hebben de mogelijkheid zelf een energieleverancier te kiezen voor gas en elektra. In verband hiermee verzoeken leveranciers nieuwe bewoners zich uiterlijk drie weken voor de transportdatum bij hen te melden. Doet u dit niet dan bestaat de kans dat uw nutsvoorzieningen worden afgesloten en later aan u aansluitkosten in rekening worden gebracht.

Informatie

Deze brochure is met de meeste zorgvuldigheid samengesteld, echter voor de informatie wordt zowel door de eigenaar als verkopend makelaar geen aansprakelijkheid aanvaard.

CLAUSULES

In de koopakte wordt de navolgende clausule opgenomen

Meetinstructie

De woning is gemeten volgens de Meetinstructie die is gebaseerd op de NEN 2580. De Meetinstructie is bedoeld om een meer eenduidige manier van meten toe te passen voor het geven van een indicatie van de gebruiksoppervlakte. De Meetinstructie sluit verschillen in meetuitkomsten niet volledig uit, door bijvoorbeeld interpretatieverschillen, afrondingen of beperkingen van het uitvoeren van de metingen.

Energielabel

Verkoper zal bij notariële overdracht zorgdragen voor een definitief energieprestatiecertificaat.

Bouwkundige keuring

U kunt de woning door een onafhankelijk bouwtechnisch bureau, laten keuren en eventueel een garantieverzekering afsluiten.

Neem uw eigen NVM-makelaar mee!

Vida makelaars behartigt bij de verkoop van deze woning de belangen van de verkoper. De koop van een huis of appartement is niet iets wat u dagelijks doet. Wilt u ervan overtuigd zijn dat u geen belangrijke zaken over het hoofd ziet? Kies dan voor een eigen makelaar die u met raad en daad terzijde staat. Zo vergroot u uw kans op een succesvolle aankoop en beperkt u de risico's. Wij brengen u graag in contact met één van onze NVM-collega's.

HET TEAM VAN VIDA MAKELAARS



Vida makelaars bestaat uit een enthousiast team dames met het beste makelaars-kantoor in de Ronde Venen! Wij beschikken over twee ervaren registermakelaars en twee commercieel medewerksters, allen met jarenlange ervaring in de regio. Samen delen wij één passie: u zo goed mogelijk begeleiden in de aan- en verkoop van uw woning in De Ronde Venen.

Ervaren NVM-makelaar, Thuis in De Ronde Venen

Vida makelaars kent de regio op haar duimpje. In alle plaatsen van gemeente De Ronde Venen zijn wij actief. Zowel in de bestaande bouw als bij diverse nieuwbouwprojecten. Vida makelaars biedt wat u van een goede makelaar verwacht: kennis van de markt en deskundig advies. Wij laten het kopen of verkopen van uw woning op een onbezorgde en plezierige manier voor u verlopen.

NRVT-taxateur

Vida makelaars beschikt over twee gecertificeerde makelaars/taxateurs met meer dan 30 jaar ervaring in de regio De Ronde Venen. Heeft u een taxatie nodig omdat u een hypotheek wilt aanvragen, een woning wilt kopen of een bestaande hypotheek wilt oversluiten dan heeft u altijd een officieel NWW-gevalideerd rapport nodig. Dit rapport moet zijn gemaakt door een Register Makelaar Taxateur voor woningtaxaties. Waar u ook een taxatie voor nodig heeft: wij zorgen voor een zorgvuldig opgesteld taxatierapport met goede onderbouwing.

Persoonlijke aandacht

Door onze persoonlijke aandacht weten wij wat voor u belangrijk is en kunnen wij u gericht adviseren en begeleiden. Met bevologenheid en vakmanschap staan wij voor maatwerk, kwaliteit, creativiteit en snelheid. Als u met een goed gevoel en vol vertrouwen het spannende proces van kopen en/of verkopen heeft afgerond, gaan wij met een voldaan gevoel naar huis.

Vida makelaars – úw NVM-makelaar in De Ronde Venen

Martine van Acker

Register makelaar /
beëdigd taxateur /
woningmarktconsultant



✉ martine@vidamakelaars.nl
☎ 0297 – 212 987
☎ 06 – 50 554 835

Inge van Groningen

Register makelaar /
register taxateur



✉ inge@vidamakelaars.nl
☎ 0297 – 212 987
☎ 06 – 54 377 815

Irma van der Moolen

Commercieel
medewerkster



✉ irma@vidamakelaars.nl
☎ 0297 – 212 987

Sabrina de Vries

Commercieel
medewerkster



✉ sabrina@vidamakelaars.nl
☎ 0297 – 212 987

wonen is leven!



**INTERESSE IN DEZE WONING?
NEEM DAN VRIJBLIJVEND CONTACT MET ONS OP**



wonen is leven!