



BODDENKAMPSINGEL 98

ENSCHEDA

VRAAGPRIJS € 415.000,-- k.k.

“ ten Hag Makelaars en Financiële dienstverlening
Full service, met typisch oosterse nuchterheid ”



KENMERKEN



BOUWJAAR
1938



WOONOPPERVLAKTE
141 m²



ENERGIELABEL
E



INHOUD
519 m³



PERCELOPPERVLAKE
245 m²



WOONLAGEN
3



OMSCHRIJVING

Royale en te moderniseren twee-onder-een-kapwoning aan de levendige Boddenkampsingel, gelegen op een ruime kavel en dichtbij de Enschedese binnenstad!

Wonen aan één van de mooiste singels van Enschede: groen, ruim opgezet en met voldoende parkeergelegenheid in de straat. De ligging is ideaal voor iedereen die graag dichtbij alle voorzieningen woont. Op korte afstand vind je de binnenstad van Enschede en winkelcentrum Roombeek, daarnaast bevinden zich in de directe omgeving basisscholen, sportvoorzieningen, speelgelegenheden en diverse dagelijkse voorzieningen.

Een heerlijke woonomgeving voor jonge gezinnen én voor iedereen die van wat levendigheid houdt. Bovendien zijn zowel het centrum als het Enschedese buitengebied binnen enkele minuten te bereiken.

De woning beschikt over een woonoppervlakte van 141 m², een inhoud van 519 m³ en staat op een royaal perceel van 245 m². De verrassend ruime indeling en de grote raampartijen zorgen voor veel lichtinval en een uitnodigende sfeer in de woonkamer. De keuken bevindt zich in de uitbouw aan de achterzijde en kan naar eigen smaak gemoderniseerd worden.

Op de verdiepingen zijn twee ruime slaapkamers aanwezig, met de mogelijkheid om op eenvoudige wijze meerdere extra kamers te realiseren. De tuin is netjes aangelegd: de beschutte voortuin biedt extra privacy, terwijl de diepe achtertuin op het zuidoosten een prettige combinatie biedt van zowel zon- als schaduwplekken.



AANTAL SLAAPKAMERS
2



EXTERNE BERGRUIMTE
3 m²



BODDENKAMPSINGEL 98

Indeling:

Begane grond:

Entree met hal, toiletruimte, meterkast en trapopgang. De lichte woonkamer aan de voorzijde biedt een vrij uitzicht over de straat. De keuken in de uitbouw is uitgerust met o.a. gaskookplaat, oven en koelkast en geeft ruimte voor een royale eethoek bij de achtergevel. Vanuit de keuken zijn de bijkeuken en de berging bereikbaar. De achtertuin is zowel vanuit de woonkamer als vanuit de bijkeuken te bereiken. Aan de achtergevel vind je een sfeervolle overkapping waar je geniet van zowel de voor- als namiddagzon, terwijl je in de hoogzomer juist kunt ontspannen in de aangename schaduw en verkoelende luwte.

Eerste verdieping:

Overloop met toegang tot de ruime slaapkamer met een vast kast en biedt toegang tot het balkon. De te moderniseren badkamer is volledig betegeld en voorzien van een inloepdouche, bad, wandcloset en twee wastafels.

Tweede verdieping:

Via vaste trap bereikbaar. Grote zolder met cv ketel en biedt volop bergruimte en toegang tot de tweede slaapkamer. Door de royale nokhoogte en vloeroppervlakte is hier eenvoudig een extra slaapkamer te realiseren.

Buiten:

De voortuin is fraai aangelegd en biedt veel privacy. De achtertuin is ruim, netjes en dankzij de zuidoostelijke ligging de hele dag voorzien van fijne zon- én schaduwplekken. Een ideale tuin voor liefhebbers van groen en buitenleven.

Bijzonderheden:

- Bouwjaar: 1938;
- Woonoppervlakte: 141 m²;
- Perceeloppervlakte: 245 m²;
- Energielabel E;
- Te moderniseren twee-onder-een-kap woning;
- Nabij het buitengebied gelegen, maar toch op vijf fietsminuten van de binnenstad;
- Te moderniseren keuken en badkamer;
- Twee ruime slaapkamers, potentieel ruimte voor 4 á 5 slaapkamers;
- Ruime tuin met overkapping, gelegen op het zuidoosten.

Kortom: Een ruime twee-onder-een-kapwoning op een fantastische locatie aan de Boddenkampsingel, met veel potentie om geheel naar eigen wens te moderniseren. Ideaal voor wie op zoek is naar ruimte, licht, een diepe tuin en wonen nabij het bruisende hart van Enschede.

BODDENKAMPSINGEL 98

Bijzonderheden koopovereenkomst:

- Er is pas sprake van een rechtsgeldige koopovereenkomst als de particuliere verkoper en de particuliere koper de koopovereenkomst hebben ondertekend (schriftelijkheidsvereiste).

Een bevestiging van de mondelinge overeenstemming per e-mail of een toegestuurd concept van de koopovereenkomst wordt niet gezien als een "ondertekende overeenkomst";

- Er wordt ten behoeve en op verzoek van verkoper een bankgarantie/waarborgsom van 10% van de koopsom opgenomen;

- Er wordt een ouderdoms-, en asbestclausule en een verkoper geen bewoner clausule in de te sluiten koopovereenkomst opgenomen.

- De keuze van de notaris is voorbehouden aan verkoper. De levering zal plaatsvinden bij Wilbrink & Den Otter Notarissen te Hengelo.

Interesse in dit huis? Schakel direct uw eigen NVM-aankoopmakelaar in. Uw NVM-aankoopmakelaar komt op voor uw belang en bespaart u tijd, geld en zorgen.

Adressen van collega NVM-aankoopmakelaars in Twente vindt u op [Funda.nl](https://www.funda.nl)


Aan deze objectinformatie kunnen geen rechten worden ontleend en deze informatie kan niet als aanbieding of offerte worden beschouwd. Indien u een aanbieding wenst, kan de makelaar deze, na goedkeuring door de opdrachtgever, op basis van specifieke gegevens verzorgen.











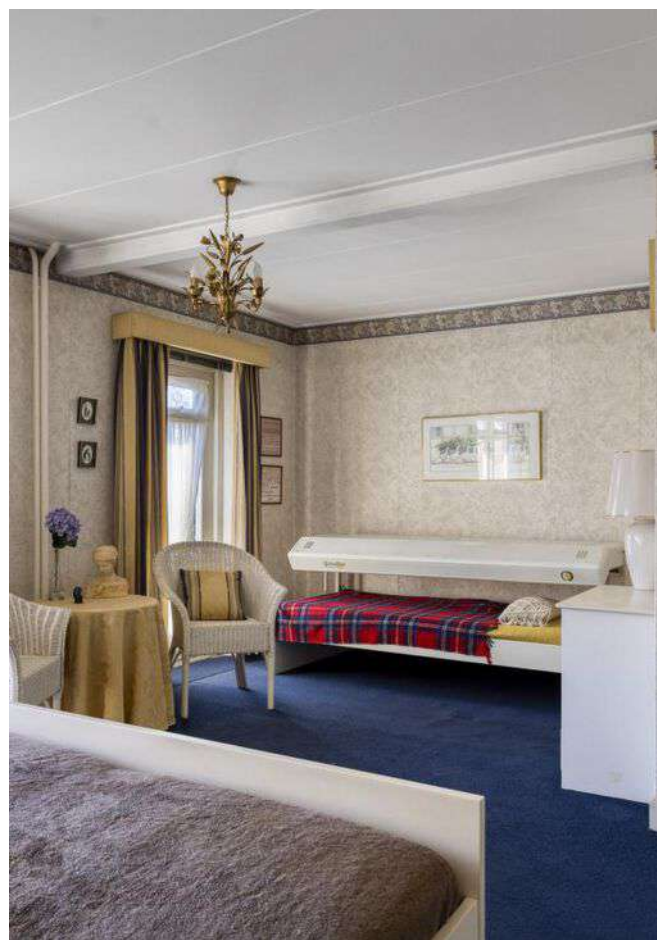







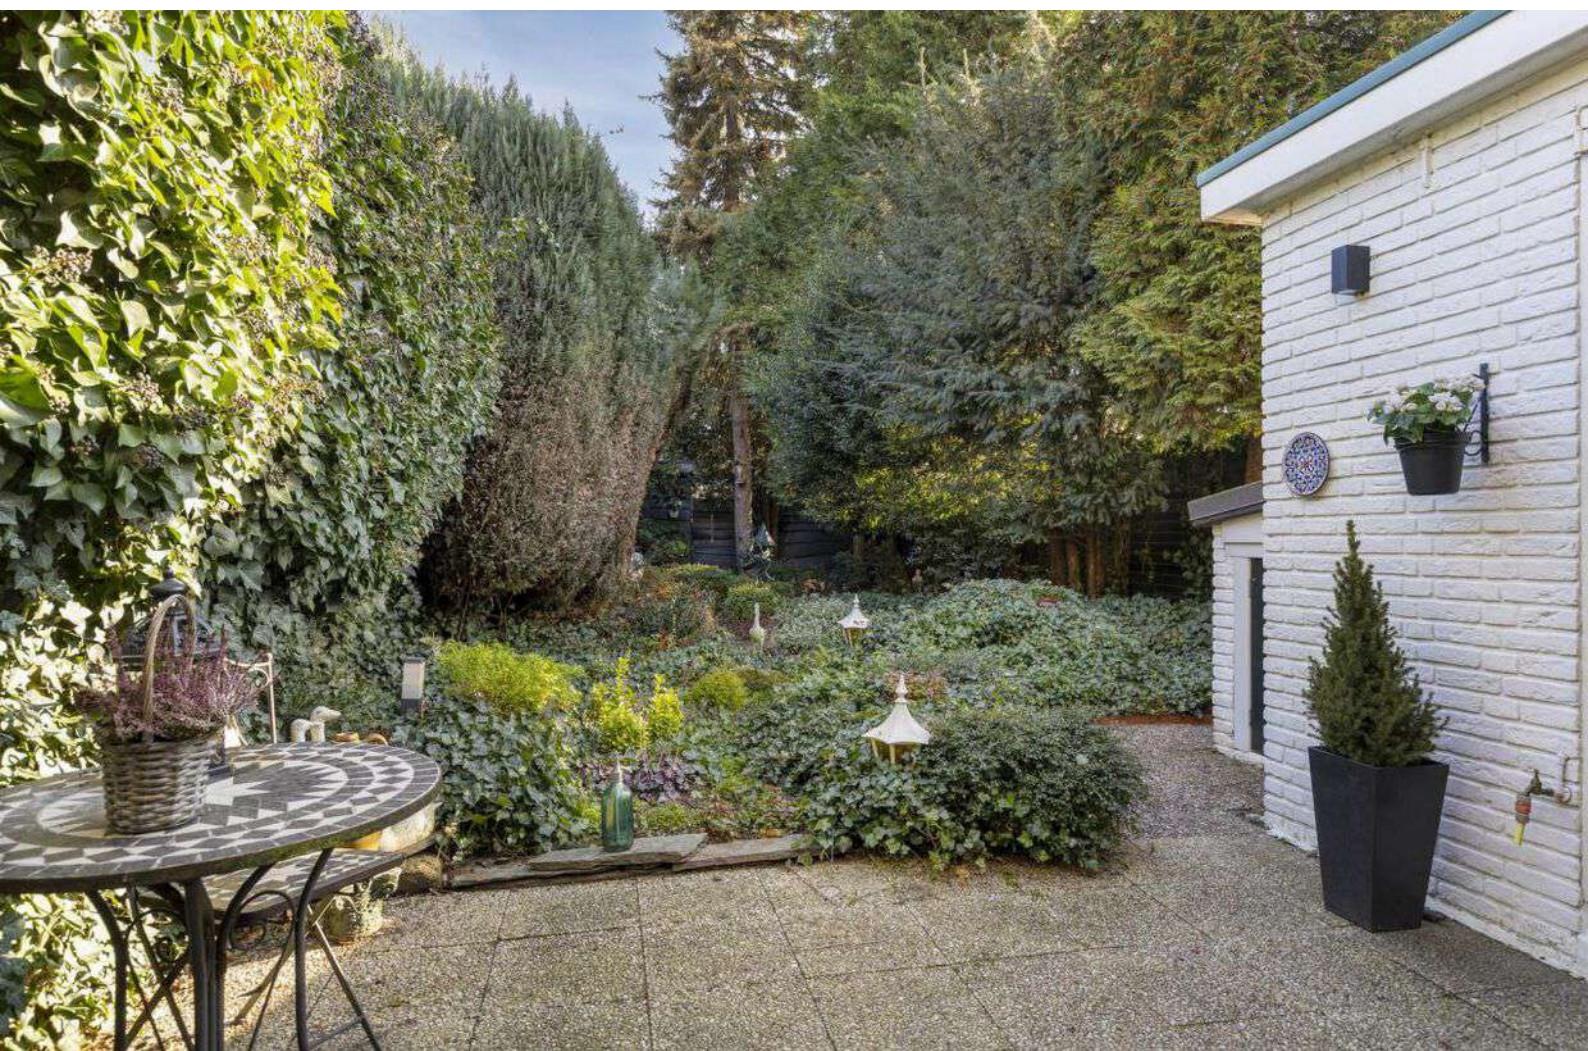


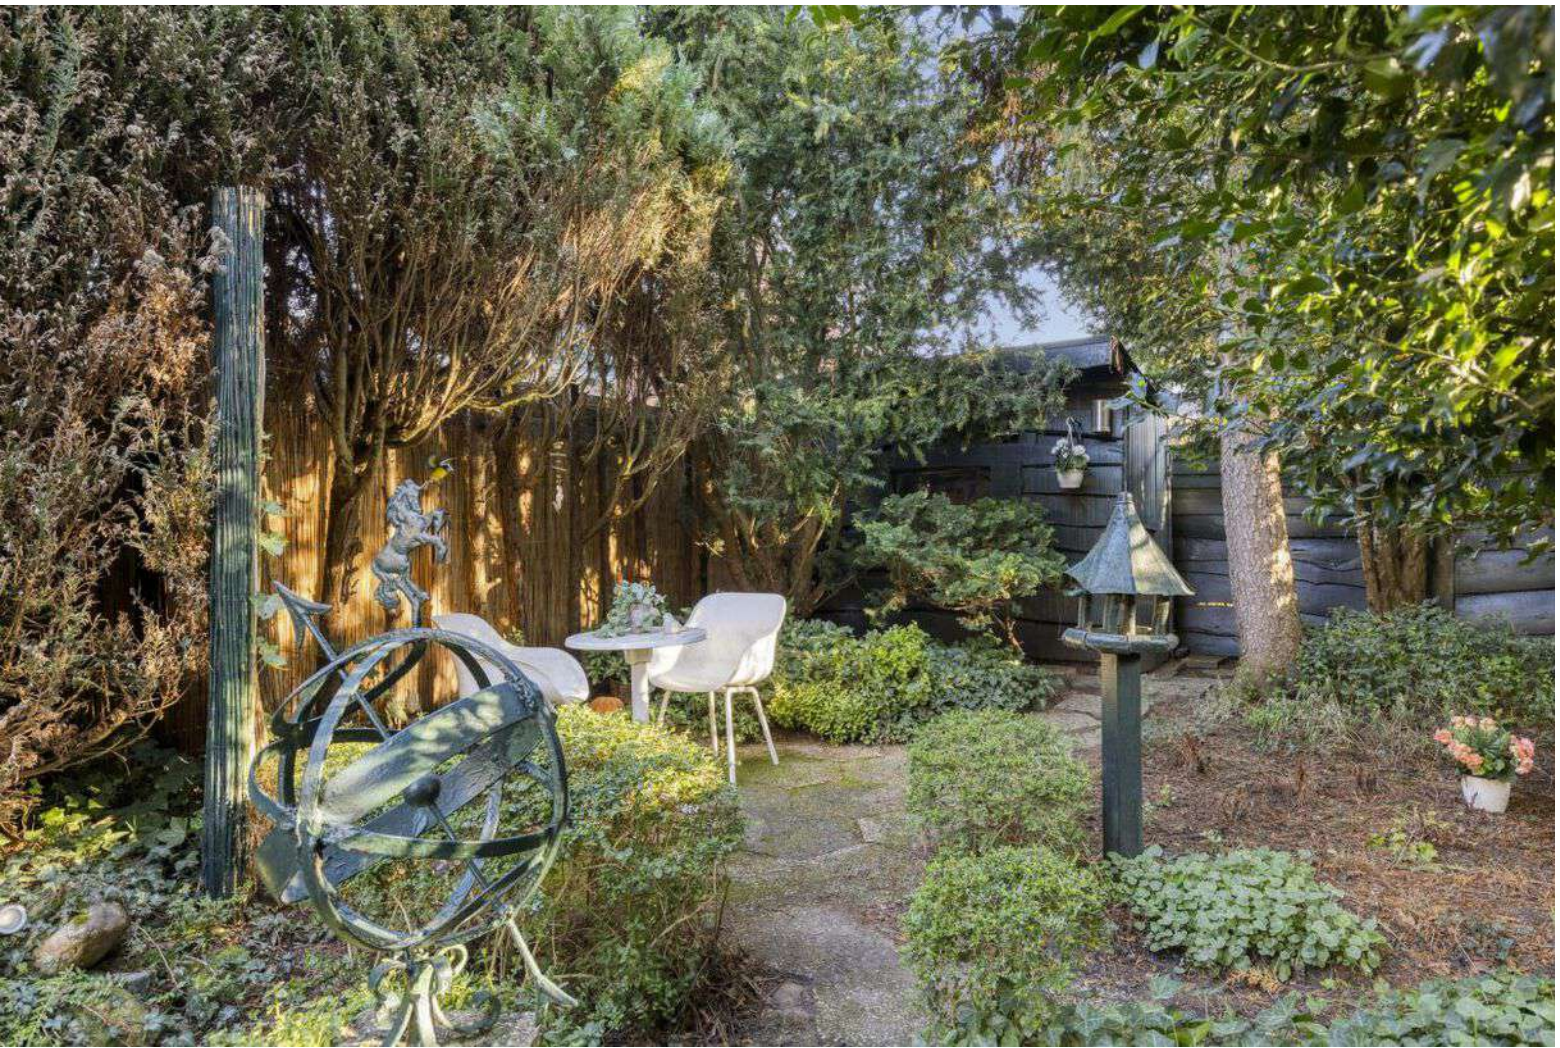

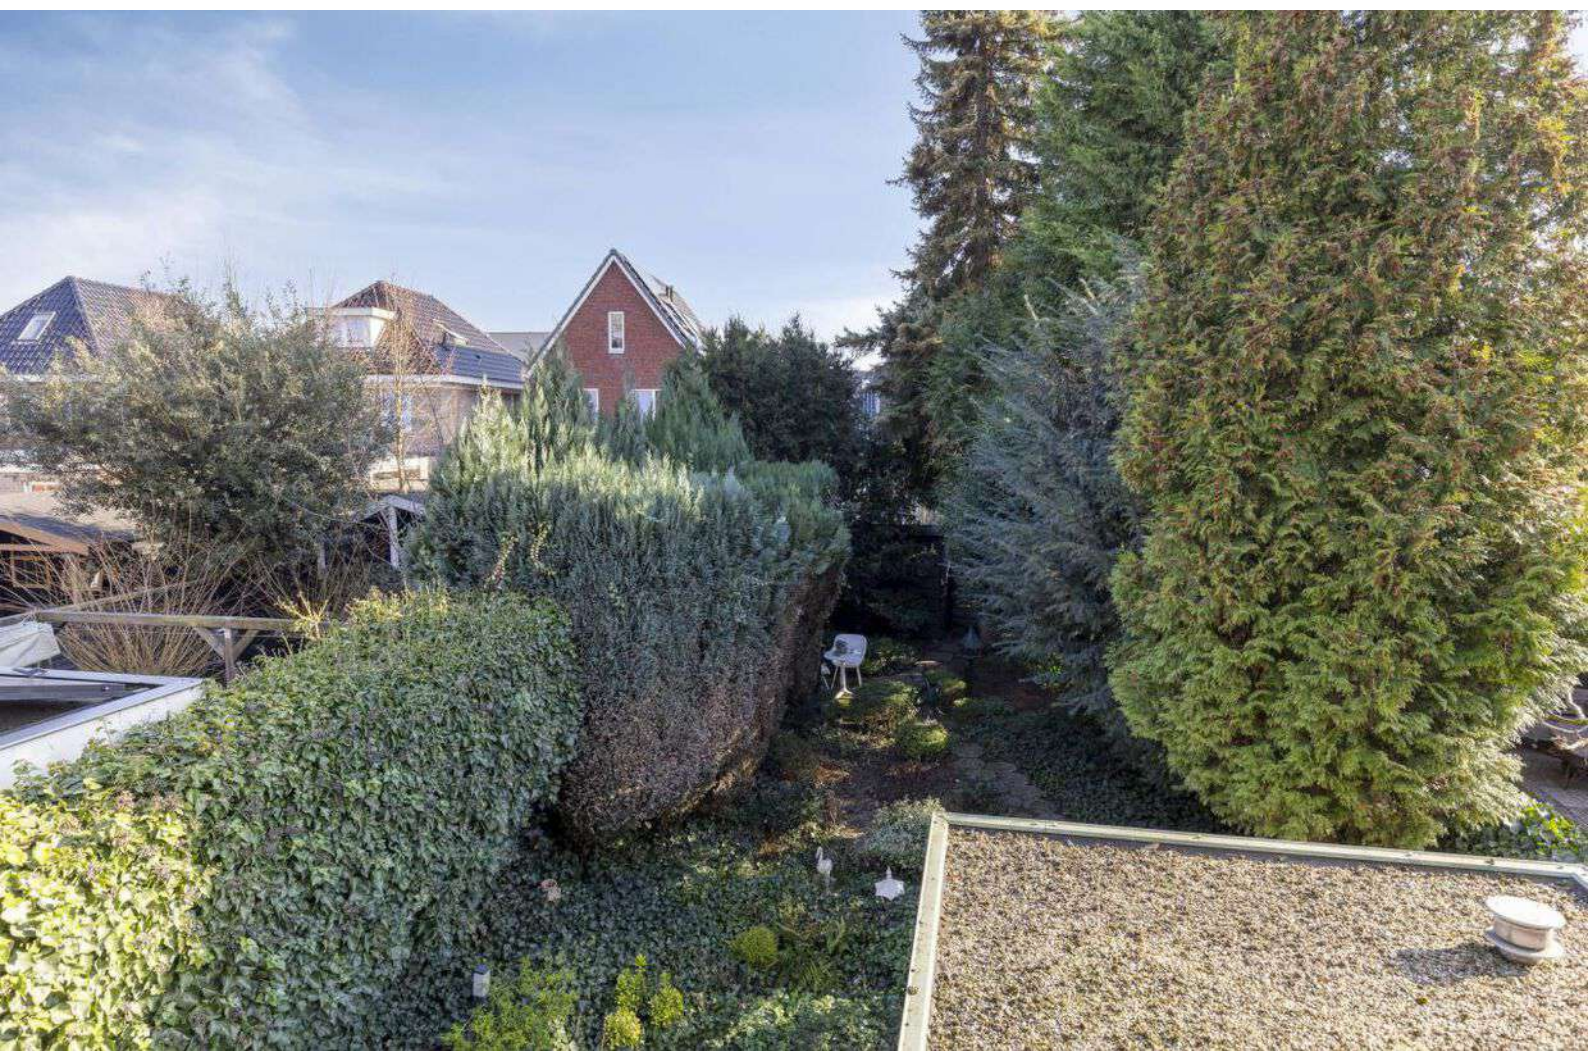



LOCATIE OP DE KAART

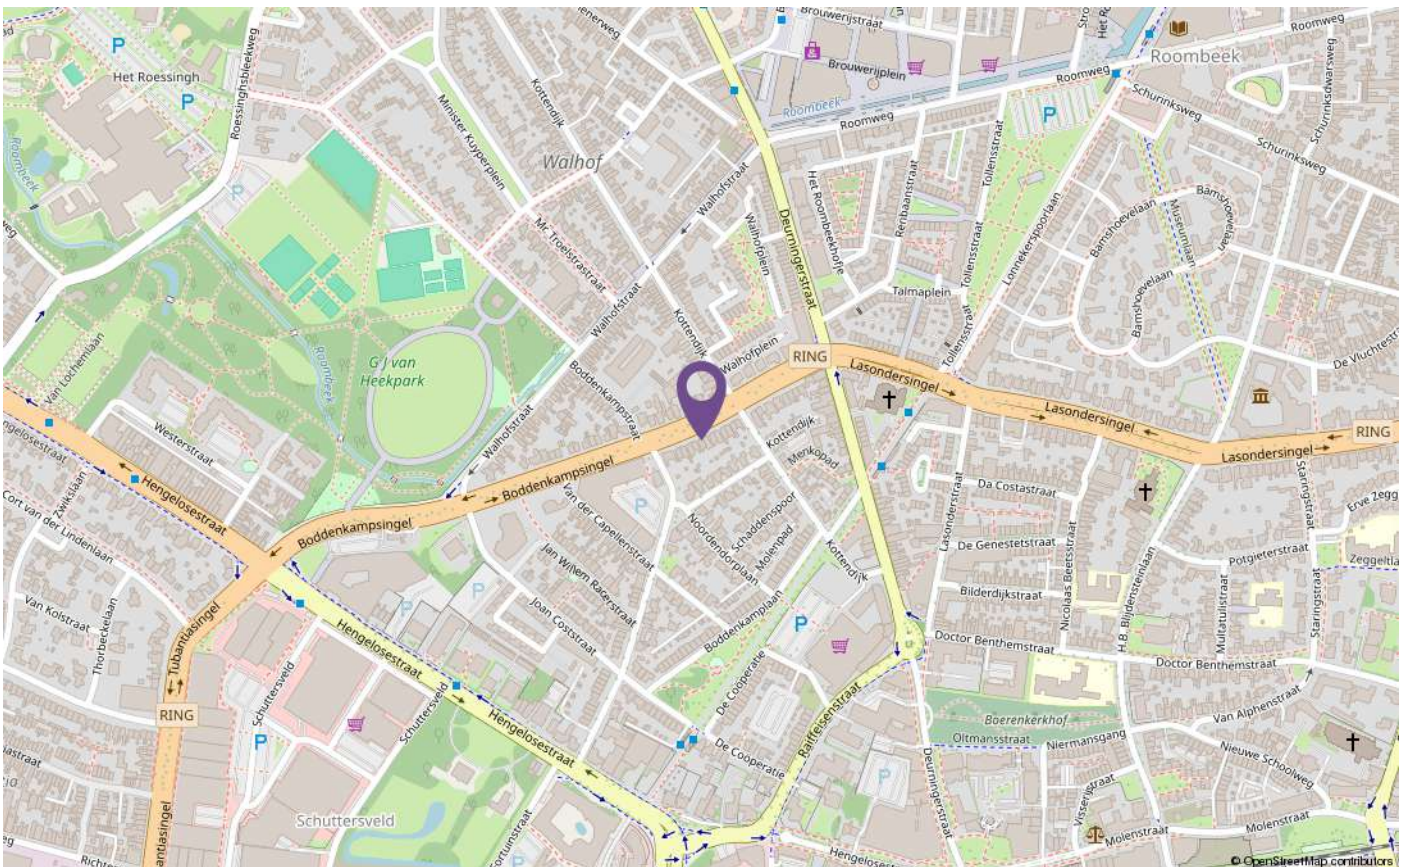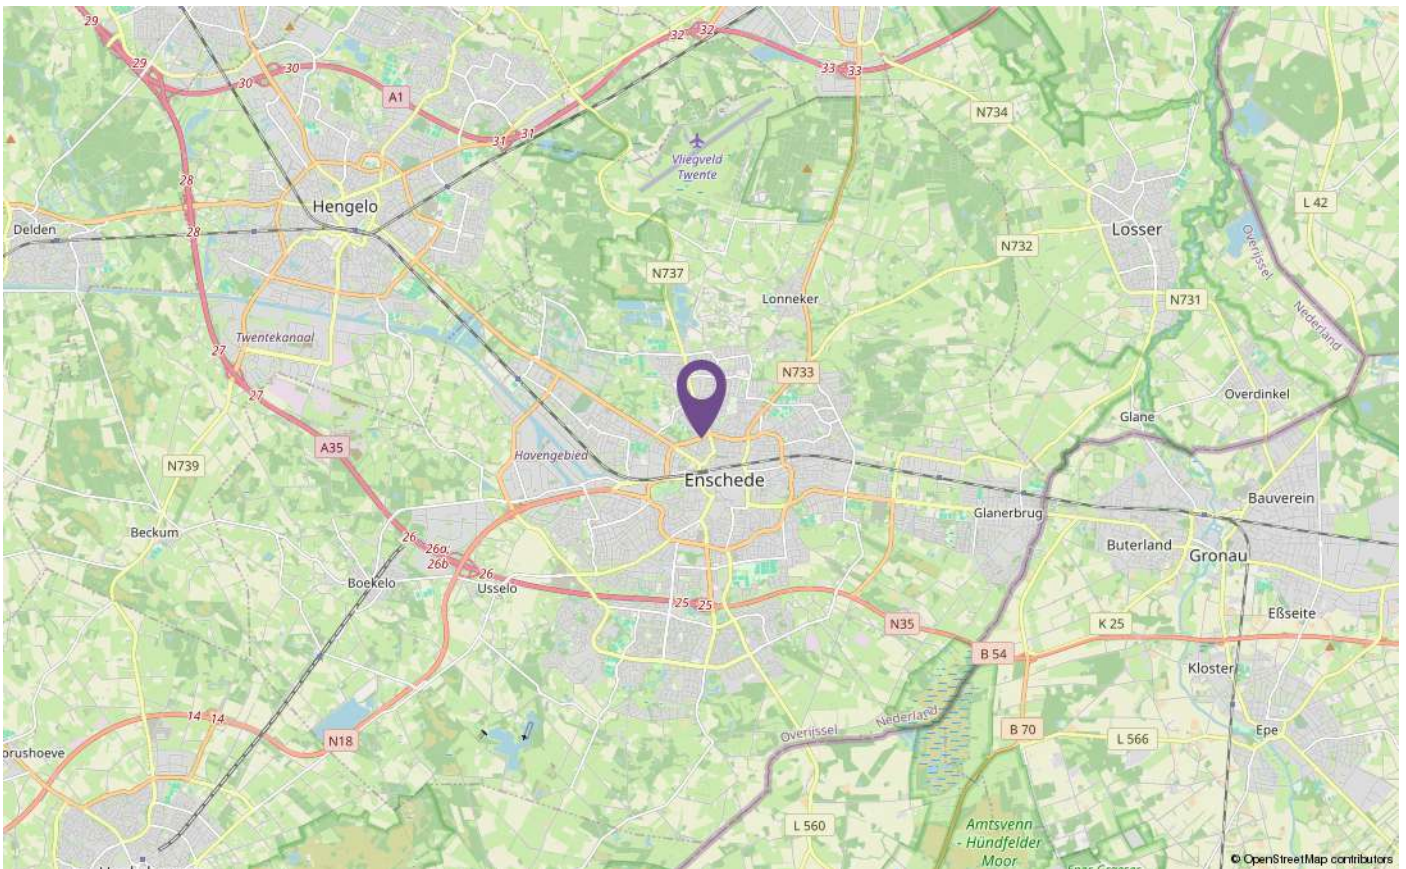

PLATTEGRONDEN




Aan de plattegronden kunnen geen rechten worden ontleend
© Zibber www.zibber.nl

PLATTEGRONDEN




Aan de plattegronden kunnen geen rechten worden ontleend
© Zibber www.zibber.nl

PLATTEGRONDEN

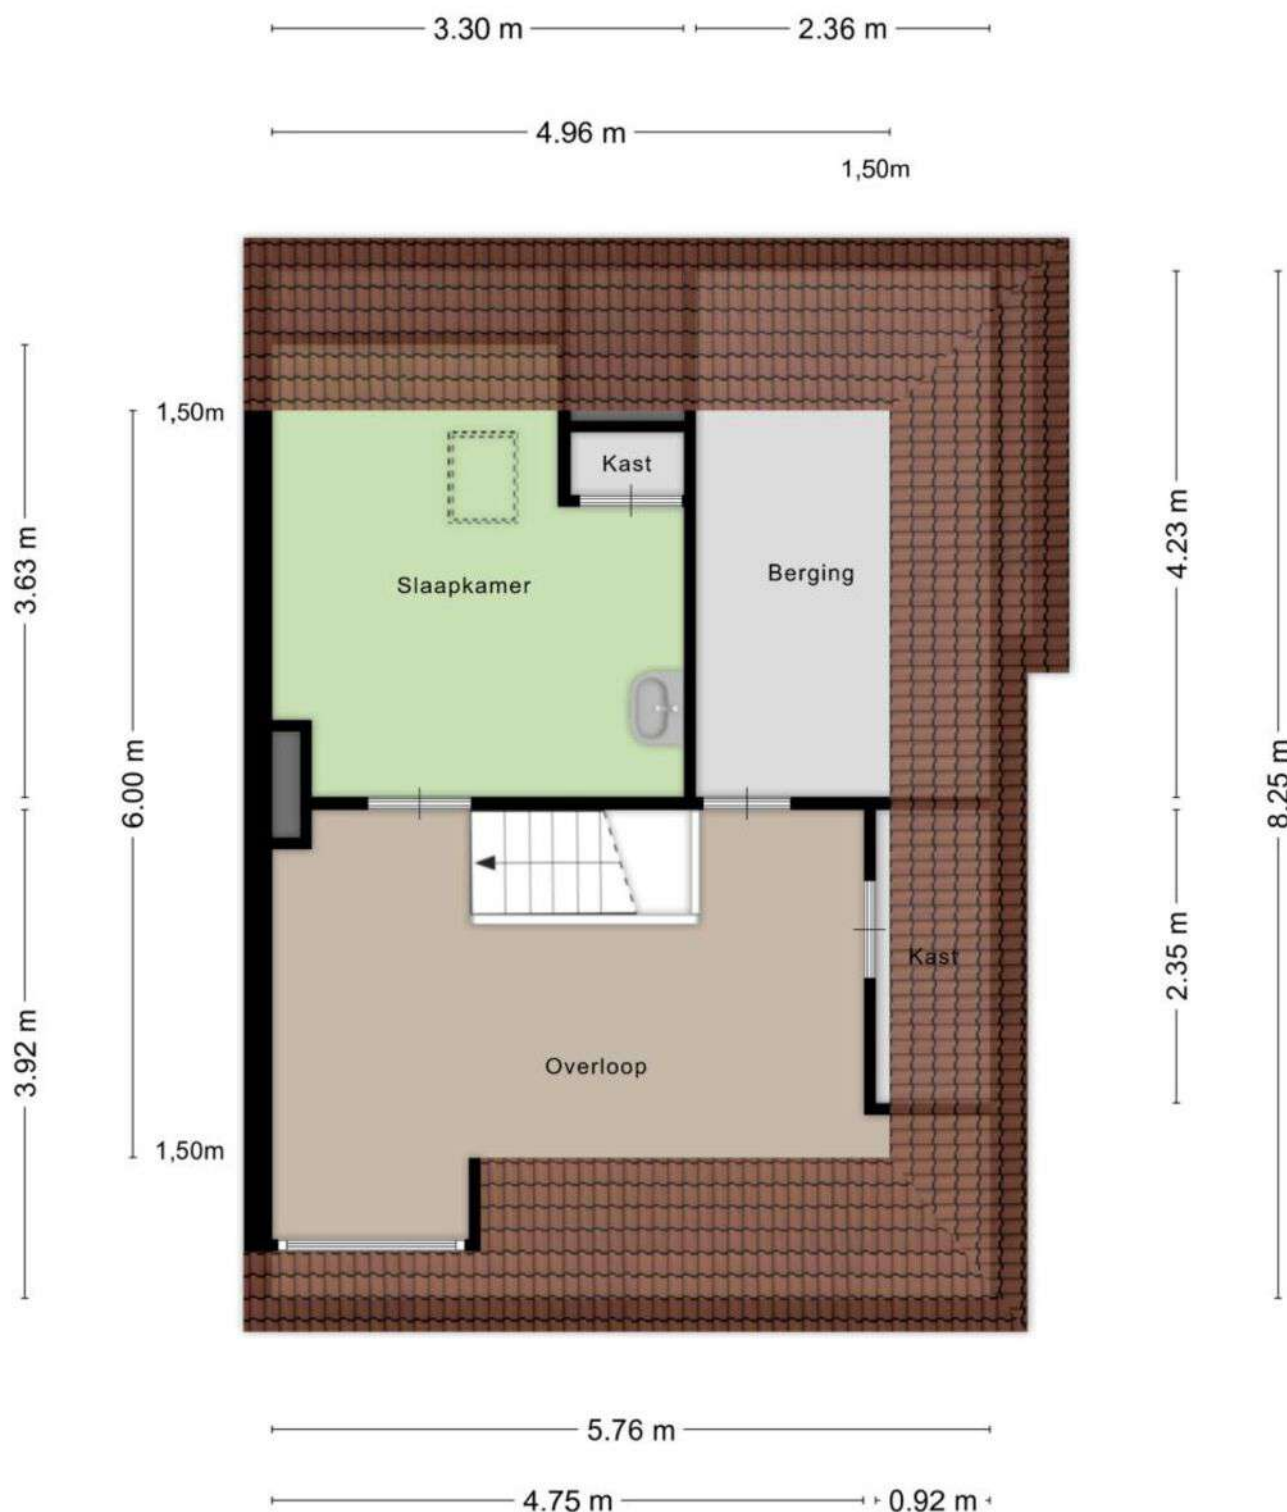


Aan de plattegronden kunnen geen rechten worden ontleend
© Zibber www.zibber.nl

PLATTEGRONDEN

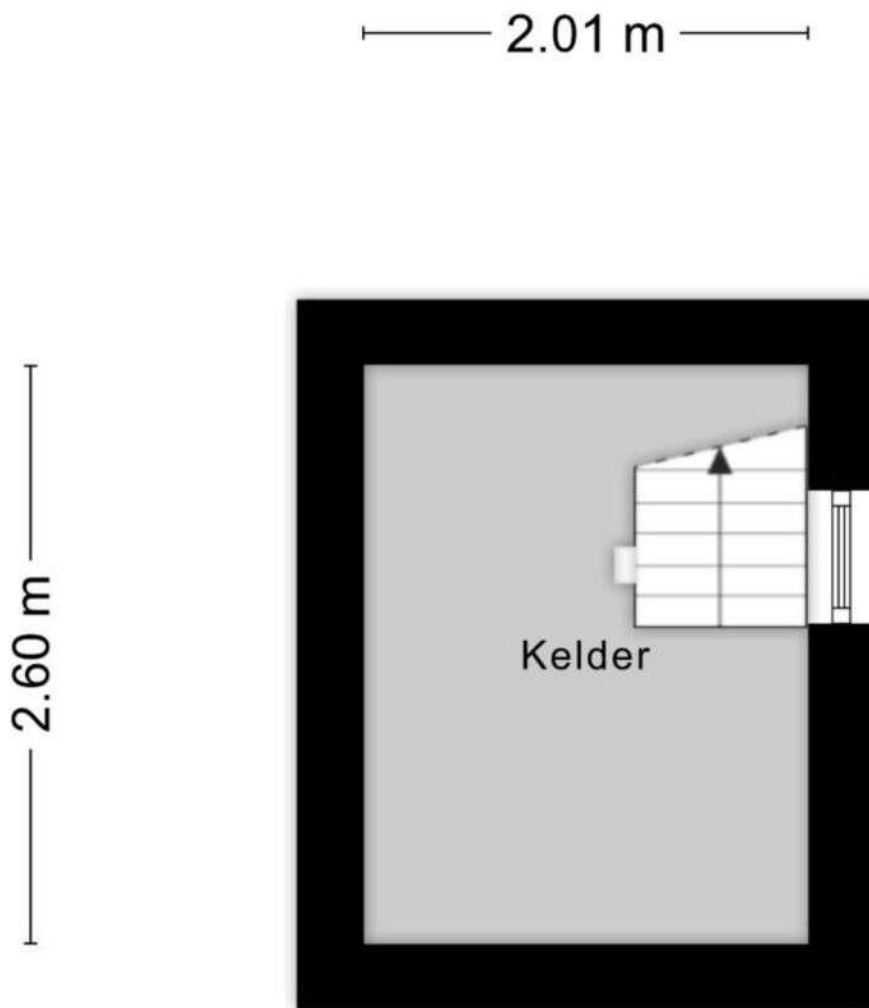

Aan de plattegronden kunnen geen rechten worden ontleend
© Zibber www.zibber.nl

PLATTEGRONDEN

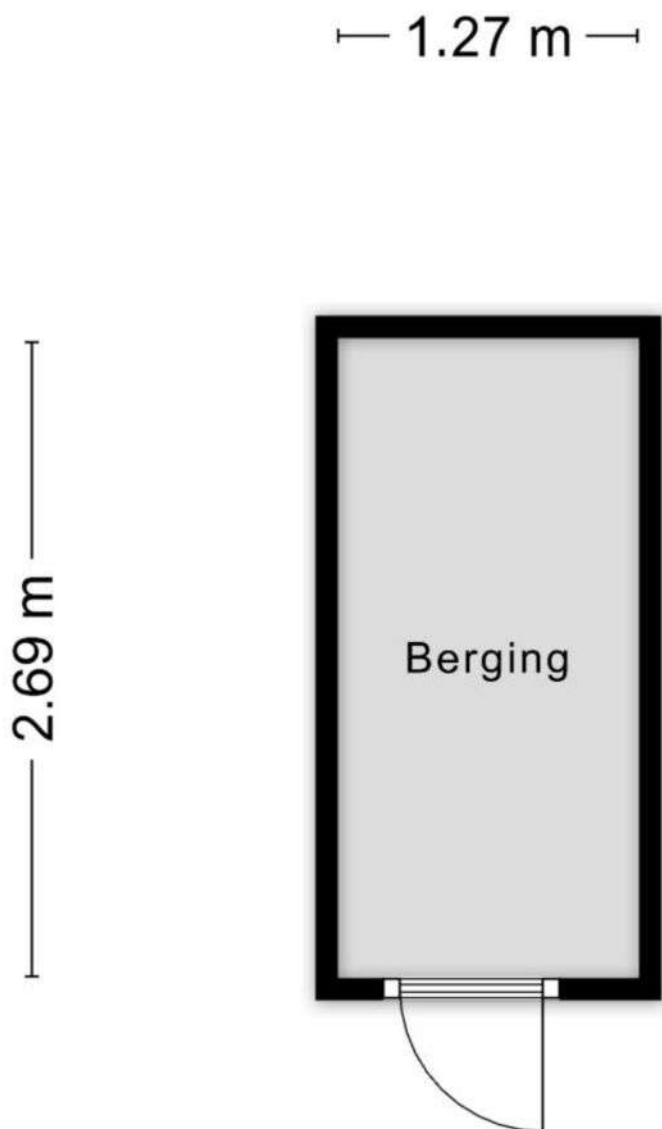

Aan de plattegronden kunnen geen rechten worden ontleend
© Zibber www.zibber.nl

KADASTER

Kadastrale kaart

Uw referentie: tenhag



12345 25 Deze kaart is noordgericht Perceelnummer Huisnummer Vastgestelde kadastrale grens Voorlopige kadastrale grens Administratieve kadastrale grens Bebouwing	Schaal 1: 500 Kadastrale gemeente Enschede Sectie K Perceel 2674	kadaster 
---	--	---

Voor een eensludend uittreksel, geleverd op 11 maart 2026
De bewaarder van het kadaster en de openbare registers

Aan dit uittreksel kunnen geen betrouwbare maten worden ontleend.
De Dienst voor het kadaster en de openbare registers behoudt zich de intellectuele eigendomsrechten voor, waaronder het auteursrecht en het databankenrecht.

ALGEMENE VERKOOPVOORWAARDEN

Koopovereenkomst

De overeenkomst wordt gesloten op basis van een NVM-koopakte volgens het laatste model vastgelegd door de NVM, de Consumentenbond en de Vereniging Eigen Huis. Voor de verkoop zijn verkoopvoorwaarden gesteld die hieronder zijn opgenomen. Bij het uitbrengen van een bieding en het sluiten van een koopovereenkomst wordt men geacht bekend te zijn met deze verkoopvoorwaarden en deze te aanvaarden.

Waarborgsom

Op verzoek van verkoper zal bij het sluiten van de koopovereenkomst tot meerdere zekerheid voor de nakoming van de verplichtingen van koper binnen een bepaalde tijd een waarborgsom c.q. bankgarantie ter grootte van 10 procent van de overeengekomen koopsom worden verlangd.

Bouwtechnische keuring

Koper wordt in de gelegenheid gesteld de woning voor het sluiten van de koopovereenkomst te laten keuren door een erkend bouwtechnisch bureau om eventuele bouwkundige gebreken vast te stellen, danwel de woning te laten controleren op de aanwezigheid van asbesthoudende materialen en/of de grond op enige verontreiniging te laten onderzoeken. De kosten voor deze keuring komen voor rekening van de koper.

Bedenktijd

Een aspirant-koper die in zijn hoedanigheid van consument een woning koopt, krijgt drie dagen bedenktijd om de koopovereenkomst te ontbinden. Deze bedenktijd begint om 0.00 uur van de dag die volgt op de dag dat de tussen partijen opgemaakte en door beide partijen ondertekende akte (in kopie) aan de aspirant-koper ter hand is gesteld, voor welke ontvangst aspirant-koper een ontvangstbevestiging ondertekent.

Deze bedenktijd eindigt tegen 24.00 uur van de laatste dag die van de bedenktijd deel uitmaakt. Indien de bedenktijd op een zaterdag, zondag of algemeen erkende feestdag eindigt, wordt deze verlengd tot en met de eerstvolgende dag die niet een zaterdag, zondag of algemeen erkende feestdag is. De bedenktijd wordt, zo nodig, zoveel verlengd, dat daarin tenminste twee dagen voorkomen die niet een zaterdag, zondag of algemeen erkende feestdag is.

Aankoopmakelaar inschakelen

Voor deze woning treedt een medewerker van ten Hag makelaarsgroep op als verkoopmakelaar. Wij raden u aan om bij interesse in deze woning zelf ook een makelaar in te schakelen. Uw eigen aankoopmakelaar zorgt ervoor dat u de beste deal sluit en u zich niet teveel door emoties laat beïnvloeden. Hij of zij wint belangrijke informatie in over de woning zoals (verborgen) gebreken, erfdienstbaarheden, de bouwkundige staat, de omgeving en het bestemmingsplan en geeft inzicht in de reële waarde van de woning. Uw eigen aankoopmakelaar verdient zich zonder meer terug, hij of zij zal voor u de meest voordelige aankoopprijs realiseren. U koopt zekerheid én het bespaart u tijd en geld. De makelaars van ten Hag Makelaarsgroep bemiddelen ook graag voor uw aankoop wanneer u voor een woning kiest, die niet in onze portefeuille zit.

Bart Oude Groeniger Hypotheekadviseur

Eerlijk, behulpzaam en een echte aanpakker. Bart werkt vanuit het ten Hag kantoor in Enschede en staat klaar voor iedereen met hypotheekvragen. Met een scherp oog voor detail en een luisterend oor zorgt hij voor duidelijk advies dat het beste past bij de situatie van de klant.



Services


Een hypotheek afsluiten doet u niet iedere dag. De hypotheekadviseurs van HypotheekNet - ten Hag gelukkig wel. Zij zorgen ervoor dat u de beste optie vindt die bij uw situatie past.

- ✓ **REGIONALE KENNIS**
- ✓ **LANDELIJK NETWERK**

Weten hoeveel u kunt financieren?

Bent u opzoek naar een nieuwe woning en benieuwd hoeveel u exact kan financieren? Neem contact met ons op!

- ✓ **ONAFHANKELIJKE ADVISEURS**
- ✓ **GUNSTIGSTE HYPOTHEEK VOOR U**

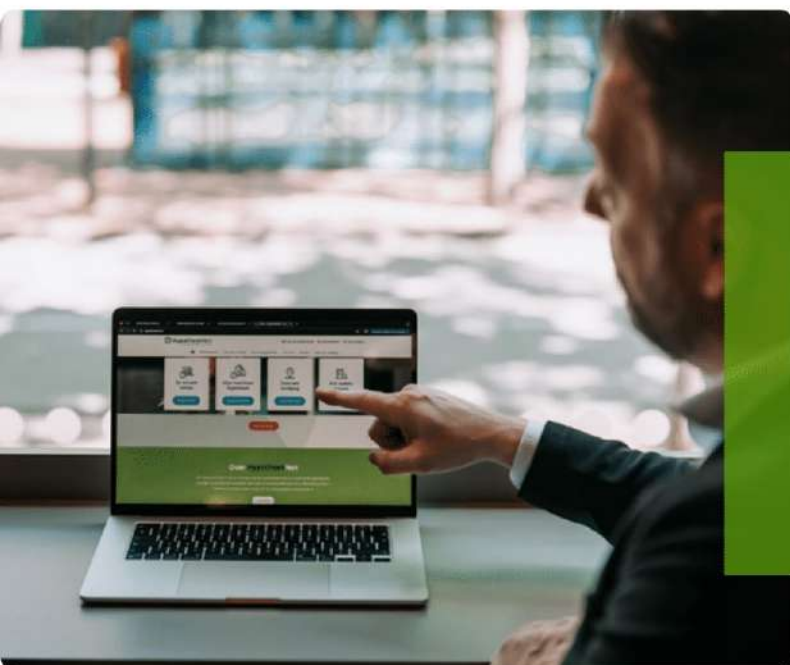

Neem contact op voor meer informatie met Bart via:

HypotheekNet - ten Hag

053 850 6004

binnendienst@hypnet.nl of

b.oudegroeniger@tenhag.nl

HYPOTHEEKNET



Bij ons vindt u altijd de hypotheek die bij úw toekomst past!

Een hypotheek afsluiten doet u niet iedere dag. Als het goed is gaat uw hypotheek jaren mee, misschien zelfs wel voor de rest van uw leven. Daarom gaat u bij de keuze voor een hypotheek niet over één nacht ijs. U laat zich uitgebreid adviseren over de mogelijkheden, waarbij uw persoonlijke situatie en uw toekomstplannen het uitgangspunt zijn.

Kortom, voor uitgebreid deskundig hypotheekadvies gaat u naar HypotheekNet!

HypotheekNet is een onafhankelijke, landelijke keten waar de adviseurs u helpen de hypotheek te vinden die het beste bij u past. Wij behoren tot de grootste hypotheekadviseurs van Nederland.

U heeft bij HypotheekNet keuze uit alle gerenommeerde geldverstrekkers, waardoor u een goede vergelijking kunt maken. De adviseurs van HypotheekNet weten wat er speelt in de markt.


Neem gerust contact met ons op!

Bel ons voor een afspraak via telefoonnummer (053)8506004, of kijk voor meer informatie op <https://financieel.tenhag.nl/hypotheken/>

OPSTALVERZEKERING

De woning moet goed beschermd zijn tegen alle risico's van buitenaf. Graag maken wij van deze gelegenheid gebruik om u te attenderen op onze woonhuisverzekering. Deze dekt onder andere de schade als gevolg van brand, ontploffing, blikseminslag, inbraak, diefstal, storm, waterschade, rook- en roet, neervallen van luchtvaartuigen, aanrijding en aanvaring, omvallen van bomen en (indien gewenst) alle van buiten komende onheilen. De opstalverzekering kan ondergebracht worden in het door ons speciaal ontwikkelde ten Hag Privé-Pakket. Het ten Hag Privé-Pakket is een bijzonder slimme en voordelige manier van verzekeren. Vrijwel alle gangbare (gezins)verzekeringen kunnen in het pakket ondergebracht worden in drie verschillende categorieën te weten: wonen, verkeer en recreatie. Denkt u hierbij aan de inboedel-, aansprakelijkheid-, rechtsbijstand-, auto en bijvoorbeeld de doorlopende reisverzekering. Het ten Hag Privé-Pakket kent een aantal aantrekkelijke voordelen zoals:

- Pakketkorting vanaf 3 verzekeringen: Hoe meer verzekeringen er ondergebracht worden in het pakket des te hoger wordt de pakketkorting. Deze kan zelfs oplopen tot maar liefst 10 % bij 6 of meer verzekeringen.
- Termijnbetaling zonder kostenopslag: U bepaalt dus zelf of u per maand, half jaar, kwartaal of per jaar uw premie wilt voldoen. Voor de premie maakt dit geen verschil.
- Één polisblad: Al uw verzekeringen komen overzichtelijk op één polisblad, Mijn pagina: Eenvoudig en snel uw eigen polisgegevens beheren via www.financieel.tenhag.nl/
- Dekking: Zeer ruime dekking tegen alle plotselinge en onvoorziene van buiten komende onheilen voor de opstal- en inboedelverzekering

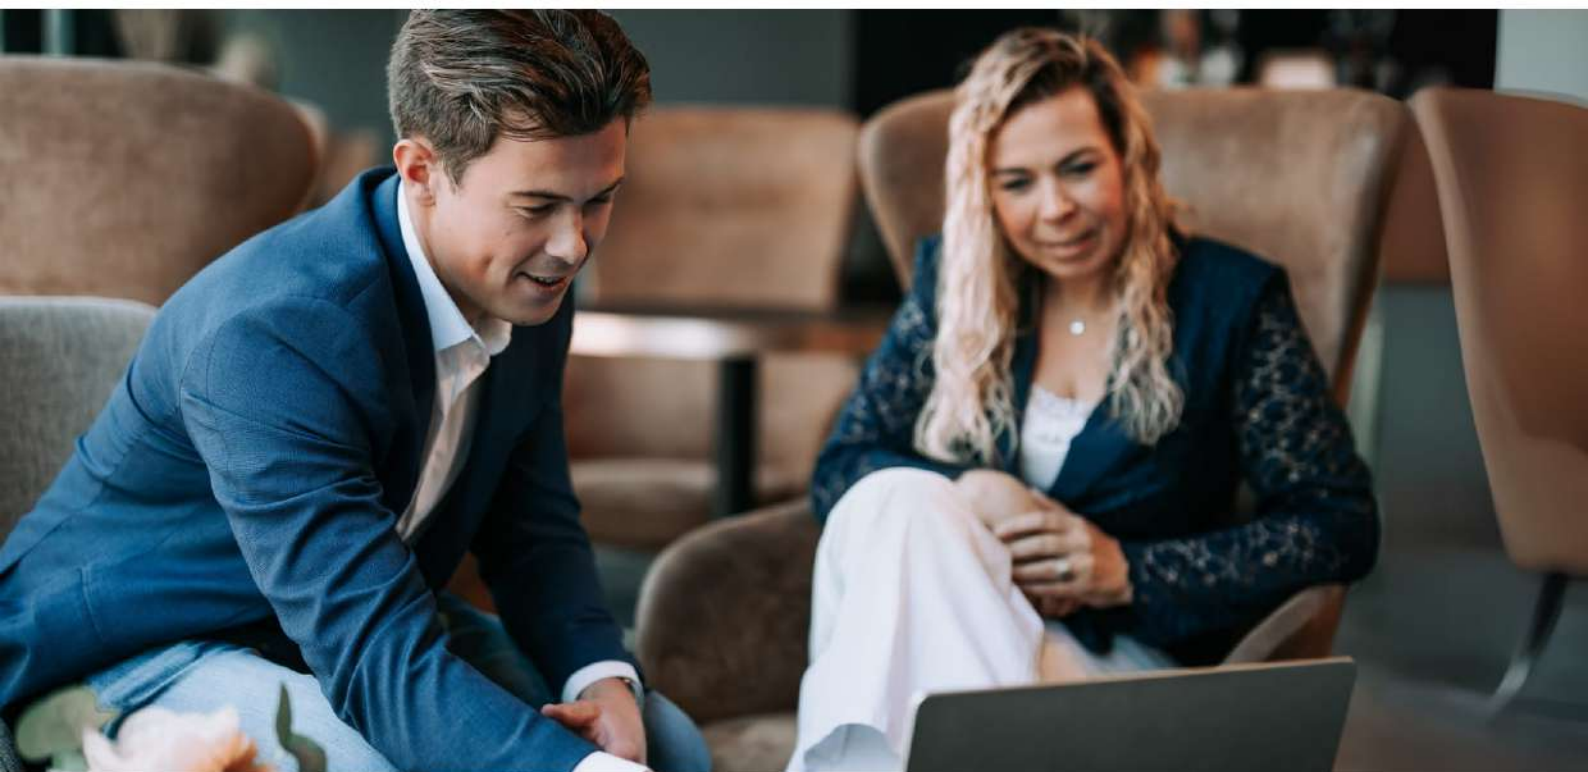

Wilt u meer weten over onze financiële dienstverlening?

Neem dan gerust contact met ons op! Indien u dit wenst kunnen wij u in een persoonlijk gesprek verder informeren over de mogelijkheden. (053) 850 60 70



INTERESSE IN DEZE WONING? NEEM CONTACT MET ONS OP!

Boulevard 1945 nr. 20 | 7511 AE | Enschede
053-8506070 | enschede@tenhag.nl | tenhag.nl



Michel ten Hag
michel@tenhag.nl
053-8506070

Volg ons op social media!

