

**MARTIJN
WILLEMS**

GEWOON MAKELAAR

DIJKSKRUIJN 13, CUIJK



RUIM WONEN IN DE CUIJKSE TUINEN

VRAAGPRIJS € 539.000,- K.K.



KENMERKEN



BOUWJAAR
2014



PERCEELOPPERVLAKE
190 m²



WOONOPPERVLAKTE
169 m²




AANTAL SLAAPKAMERS
4



INHOUD
586 m³



ENERGIELABEL
A

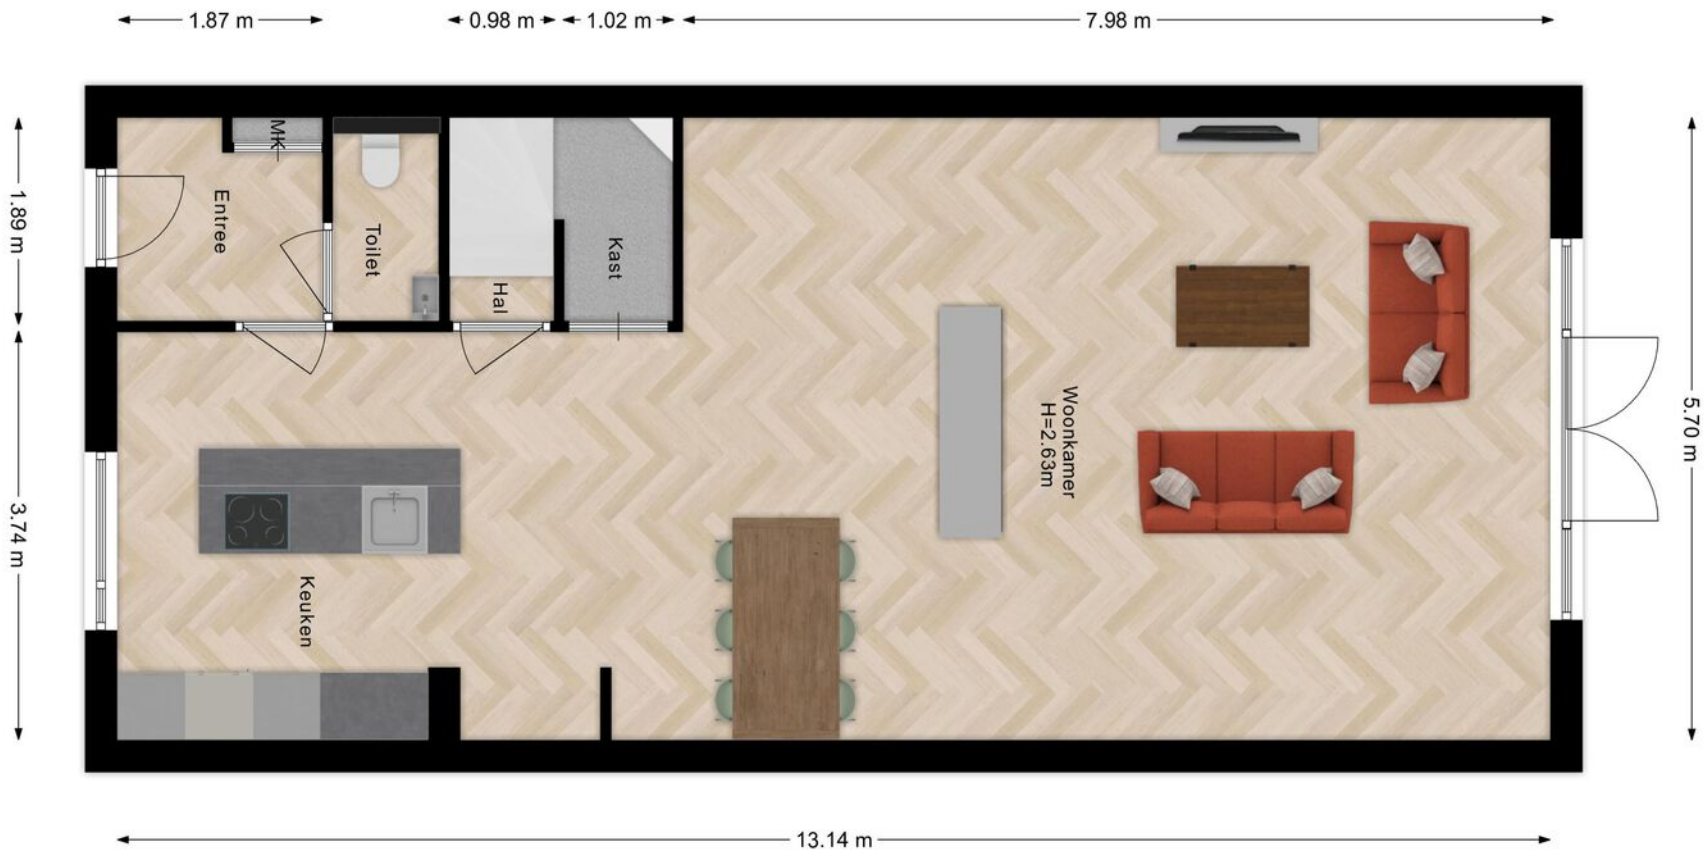





Een keuken met veel
luxé. Een klimaatkast
voor de wijnen en
inbouwapparaten










[GE]WOON TECHNISCH

- ✓ ISOLATIE
Volledig geïsoleerd
- ✓ CV KETEL
HoogRendement (2014)
- ✓ ZONNEPANELLEN
9 stuks (2024)
- ✓ AIRCO'S
2 aanwezig
- ✓ VLOERVERWARMING
begane grond





GEWOON SLAPEN

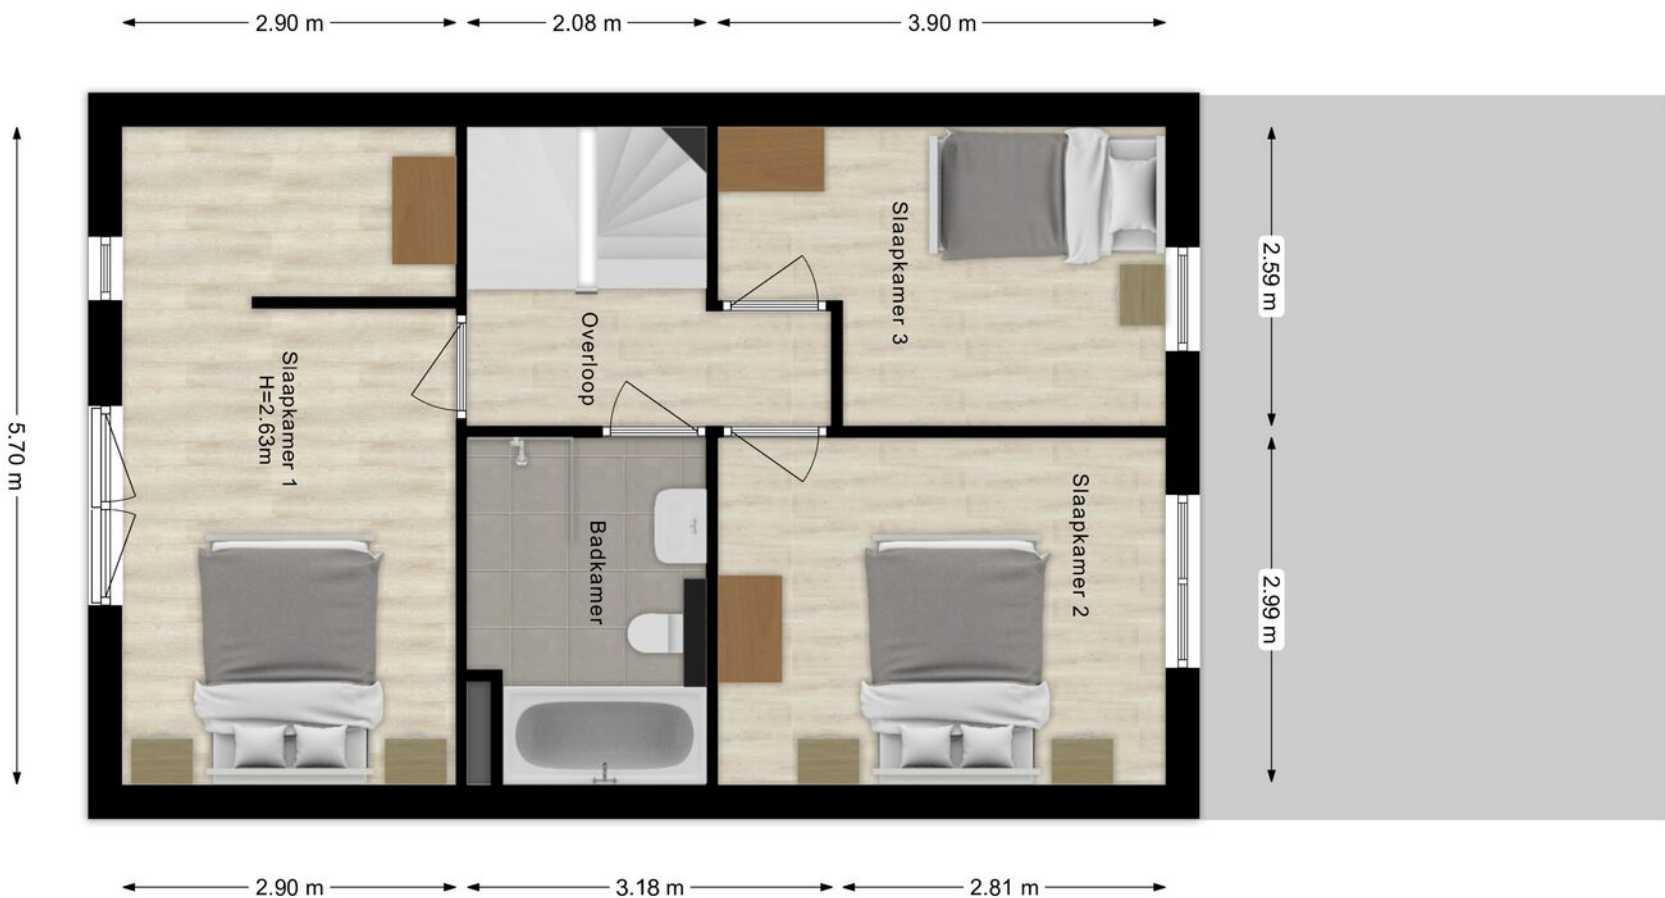



Ook de eerste
verdieping is prachtig
gestyled en afgewerkt










Badkamer is voorzien
van inloopdouche,
ligbad, wastafelmeubel,
spiegel en wandclost

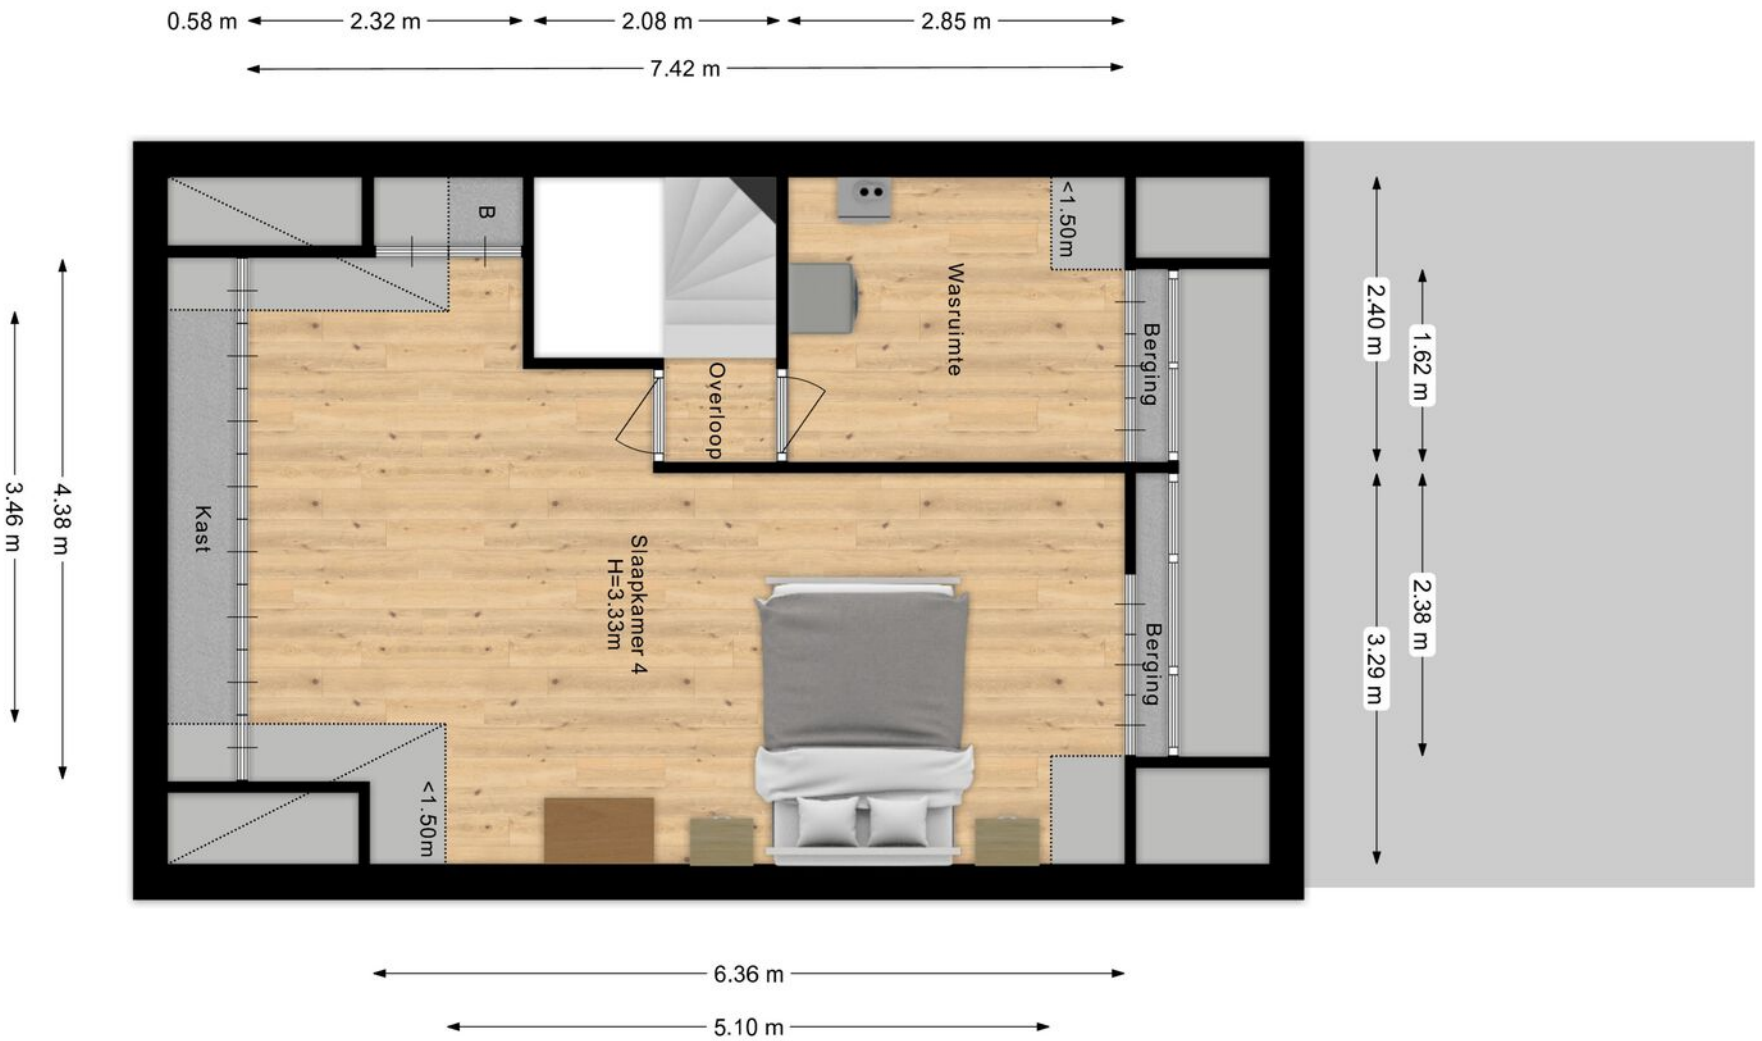




De dakkapel op de
2e verdieping draagt bij
aan een volwaardige
4e slaapkamer



Naast de 4e slaapkamer
is een afgesloten
wasruimte en extra
bergruimte



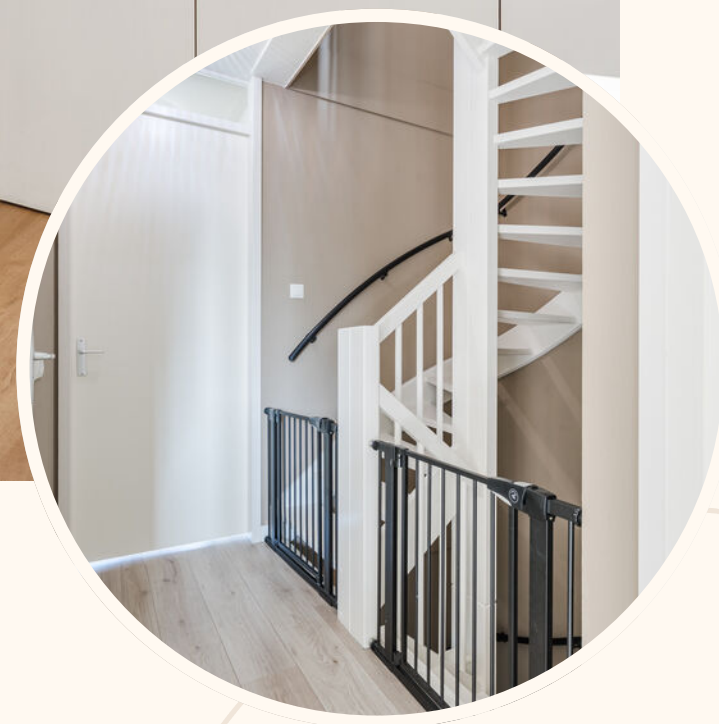

SITUATIE PLATTEGROND







Vrije achterom en
berging aanwezig.
De zonwering geeft
schaduw & privacy





2.47 m

2.63 m

Berging
H=2.44m

LIJST VAN ZAKEN

Beschrijving	Blijft achter	Gaat mee	Ter overname
Woning - Interieur			
(Gas)kachels	✓		
Designradiator(en)	✓		
Verlichting, te weten			
- inbouwspots/dimmers	✓		
- opbouwspots/armaturen/lampen/dimmers	✓		
- losse (hang)lampen		✓	
- Opbouwspots keuken		✓	
(Losse)kasten, legplanken, te weten			
- Kasten slaapkamer zolder	✓		
- Kast kantoor & logeerkamer			✓
Raamdecoratie/zonwering binnen, te weten			
- gordijnrails	✓		
- gordijnen			✓
- vitrages			✓
- rolgordijnen	✓		
- lamellen	✓		
- jaloezieën	✓		
- (losse) horren/rolhorren	✓		
Vloerdecoratie, te weten			
- laminaat	✓		

Beschrijving	Blijft achter	Gaat mee	Ter overname
- PVC vloer	✓		
Overig, te weten			
- spiegelwanden		✓	
Woning - Keuken			
Keukenblok (met bovenkasten)	✓		
Keuken (inbouw)apparatuur, te weten			
- kookplaat	✓		
- combi-oven/combimagnetron	✓		
- koelkast	✓		
- vriezer	✓		
- vaatwasser	✓		
- koffiezetapparaat		✓	
- Wijnklimaatkast			✓
- Horecakoelkast bar			✓
Woning - Sanitair/sauna			
Toilet met de volgende toebehoren			
- toilet	✓		
- toilethouder	✓		
- fontein	✓		
Badkamer met de volgende toebehoren			

Beschrijving	Blijft achter	Gaat mee	Ter overname
- ligbad	✓		
- douche (cabine/schermer)	✓		
- wastafel	✓		
- wastafelmeubel	✓		
- toiletkast	✓		
- toilet	✓		
- toilethouder	✓		
Woning - Exterieur/installaties/veiligheid/energiebesparing			
Kluis		✓	
(Voordeur)bel	✓		
Alarminstallatie		✓	
Rookmelders	✓		
(Klok)thermostaat	✓		
Airconditioning	✓		
Rolluiken	✓		
Zonwering buiten	✓		
Telefoonaansluiting/internetaansluiting	✓		
Zonnepanelen	✓		
Warmwatervoorziening, te weten			
- CV-installatie	✓		
Tuin - Inrichting			
Tuinaanleg/bestrating	✓		



**MARTIJN
WILLEMS**

GEWOON MAKELAAR

Kadastrale kaart


Uw referentie: Cuijk



12345	Deze kaart is noordgericht	Schaal 1: 500	
25	Perceelnummer	Kadastrale gemeente	Cuijk
	Huisnummer	Sectie	A
	Vastgestelde kadastrale grens	Perceel	5852
	Voorlopige kadastrale grens		
	Administratieve kadastrale grens		
	Bebouwing		

Voor een eensluitend uittreksel, geleverd op 3 maart 2026
De bewaarder van het kadaster en de openbare registers

Aan dit uittreksel kunnen geen betrouwbare maten worden ontleend.
De Dienst voor het kadaster en de openbare registers behoudt zich de intellectuele
eigendomsrechten voor, waaronder het auteursrecht en het databankenrecht.

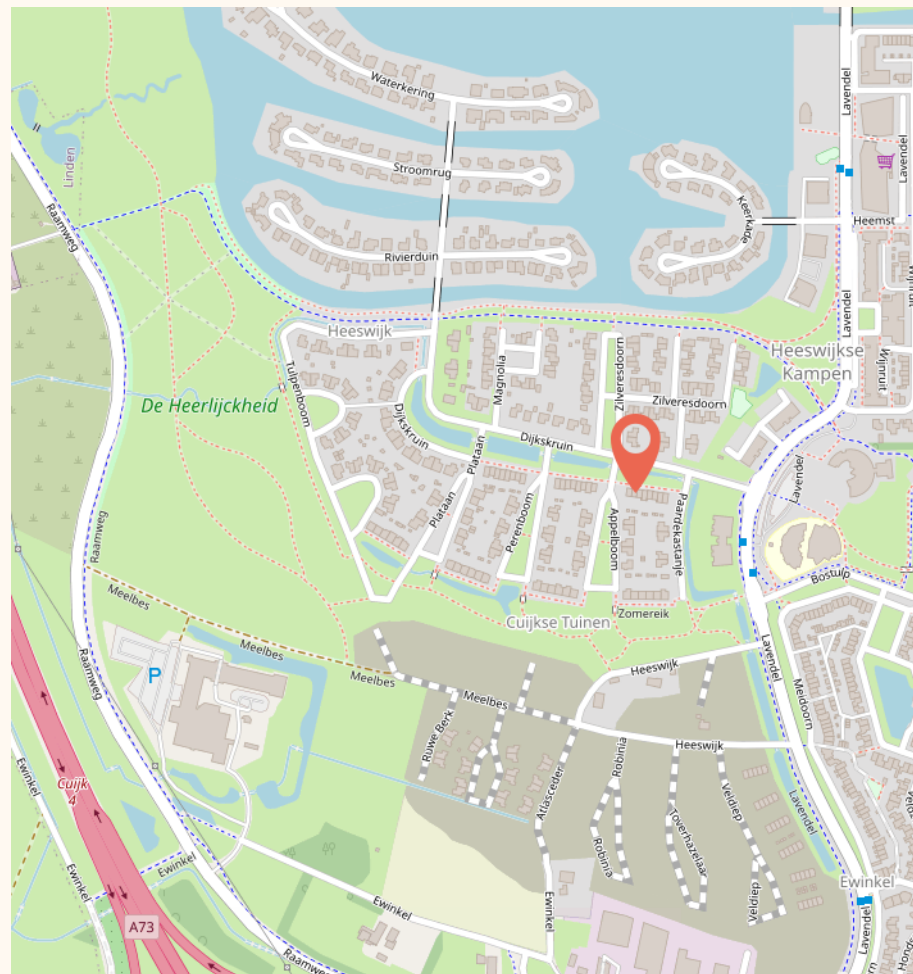

GOED OM TE WETEN

WAT IS ER BIJZONDER EN UNIEK AAN DEZE WONING

- ✓ Uitgebouwd tot 169m² woonoppervlakte
- ✓ Dakkapel over de volle breedte, hierdoor veel extra mogelijkheden
- ✓ Tuin op het zuiden
- ✓ Energielabel A

DISCLAIMER

De informatie uit de gehele brochure is door ons met de nodige zorgvuldigheid samengesteld. Onzerzijds wordt echter geen enkele aansprakelijkheid aanvaard voor enige onvolledigheid, onjuistheid of anderszins, dan wel de gevolgen daarvan. Alle opgegeven maten en oppervlakten zijn indicatief.

MARTIJN & CO

Makelaar Martijn Willems biedt zijn klanten een extra unieke service, genaamd Martijn&CO. Hij heeft als enige makelaar in het Land van Cuijk een unieke samenwerking met enthousiaste, professionele ondernemers in LvC onder de naam Martijn&CO. Daarnaast kunnen opdrachtgevers gebruik maken van de Martijn&CO verhuisauto. Vraag naar de voorwaarden bij ons kantoor.

CUIJK

OORSPRONG IN EEN BOCHT VAN DE MAAS, UITGEGROEID TOT EEN DORP VOL LEVEN LANGS HET WATER

Cuijk leeft binnen én buiten. Langs de Maas en de Kraaijenbergse Plassen is ruimte voor wandelen, fietsen en ontspannen aan het water. In het dorp zelf vind je een gevarieerd aanbod aan horeca, winkels en dagelijkse voorzieningen. Voor cultuur en ontspanning zijn de schouwburg en de bioscoop vaste ontmoetingsplekken, net als de terrassen in het dorps hart.

Het treinstation, de A73 en de snelfietsroute F73 met de fietsbrug over de Maas zijn belangrijke verbinders met de rest van het Land van Cuijk en het Rijk van Nijmegen.

Het dorp laat zien wat mogelijk is als een dorp samenkomt. Grote initiatieven en evenementen trekken hier brede betrokkenheid en een opvallende opbrengst, passen bij een gemeenschap die de schouders eronder zet. Diezelfde mentaliteit zie je terug in nieuwe ontwikkelingen en investeringen in sport, leefbaarheid en toekomstbestendig wonen. Cuijk blijft zich ontwikkelen met het water als anker.

Cuijk is een plek waar je elkaar kent en waar het (ge)WOON prettig georganiseerd is.



CUIJK
IS EEN
DORP
DAT DURFT
TE DENKEN
IN GROOT

DÉ MAKELAAR IN HET LAND VAN CUIJK

WIJ MAKEN GEWOON BIJZONDER

Martijn Willems startte zijn carrière als makelaar en taxateur in Boxmeer en opende later zijn eigen kantoor in Cuijk. In zijn vrije tijd verkent hij graag de natuur en omgeving van het Land van Cuijk met de Maas, de Kraaijenbergse Plassen, UNESCO-gebied de Maasheggen tot aan de Sint Anthonisbossen. Daarnaast draagt hij met zijn team een warm hart toe aan regionale verenigingen, goede doelen en evenementen.

Zijn team bestaat uit 7 medewerkers, allemaal professionals met passie voor het vak en sterke betrokkenheid bij de regio en haar inwoners, wat de basis draagt voor de persoonlijke service die zij bieden.

Wij geloven dat goed verkopen begint bij goed begrijpen. Daarom nemen wij de tijd voor mensen, hun woning en het verhaal erachter. Met kennis van de regio, aandacht voor presentatie en persoonlijke begeleiding maken wij gewoon bijzonder.

UW WOONVERHAAL [GE]WOON BIJZONDER MAKEN?

 Maasburg 13, 5431 BR Cuijk

 0485-563177

 info@makelaarmartijnwillems.nl

9,4/10

227 REVIEWS



MARTIJN
WILLEMS

GEWOON MAKELAAR



MARTIJN WILLEMS

GEWOON MAKELAAR

WE ONTVANGEN JE GRAAG BIJ ONS OP KANTOOR

 Maasburg 13, 5431 BR Cuijk

 0485-563177

 info@makelaarmartijnwillems.nl

Ma t/m vr 10:00 - 12:30 en 13:30 - 17:30

Za 09:00 - 12:30

Zo gesloten

's avonds op afspraak

