




De Heelmeesters | 3 - kamerwoning | Type P1 - 4e | Schaal : 1:100

Stephensonstraat 20D : Blok 1	Stephensonstraat 8L : Blok 2
Stephensonstraat 20C : Blok 1	Stephensonstraat 8M : Blok 2
Stephensonstraat 20B : Blok 1	Stephensonstraat 8N : Blok 2
Stephensonstraat 20A : Blok 1	

Aan deze tekeningen kunnen geen rechten worden ontleend. Maatvoering in het werk te controleren. Informatie op de tekening is indicatief.

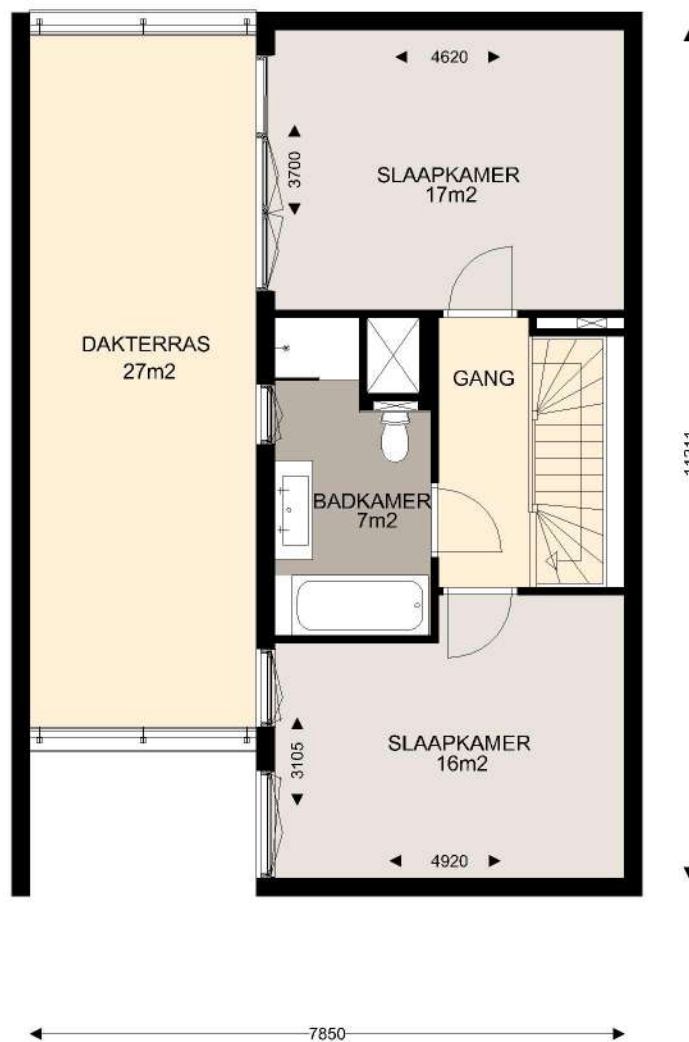

De Heelmeesters | 3 - kamerwoning | Type P1 - 5e | Schaal : 1:100

Stephensonstraat 20D : Blok 1 Stephensonstraat 8L : Blok 2
 Stephensonstraat 20C : Blok 1 Stephensonstraat 8M : Blok 2
 Stephensonstraat 20B : Blok 1 Stephensonstraat 8N : Blok 2
 Stephensonstraat 20A : Blok 1

Aan deze tekeningen kunnen geen rechten worden ontleend. Maatvoering in het werk te controleren. Informatie op de tekening is indicatief.