



**Vraagprijs:**  
€ 650.000,- k.k.

# Boterbloem 8

## NIJKERK

033-2453478  
vdridder@vdridder.nl  
[www.vdridder.nl](http://www.vdridder.nl)

  
**VAN DE RIDDER**  
M A K E L A A R S

# Kenmerken

|                           |                                           |
|---------------------------|-------------------------------------------|
| <b>Woonoppervlakte</b>    | 129 m <sup>2</sup>                        |
| <b>Perceeloppervlakte</b> | 254 m <sup>2</sup>                        |
| <b>Inhoud</b>             | 541 m <sup>3</sup>                        |
| <b>Bouwjaar</b>           | 2001                                      |
| <b>Aantal kamers</b>      | 5                                         |
| <b>Aantal slaapkamers</b> | 4                                         |
| <b>Energie label</b>      | A                                         |
| <b>Isolatie</b>           | dubbel glas, dak-, muur- en vloerisolatie |
| <b>Soort woning</b>       | eengezinswoning                           |
| <b>Type woning</b>        | 2-onder-1-kapwoning                       |
| <b>Verwarming</b>         | c.v.-ketel, gashaard                      |
| <b>Tuin oppervlakte</b>   | ca. 75 m <sup>2</sup>                     |
| <b>Tuin locatie</b>       | zuidwest                                  |





# Omschrijving

## **Goed onderhouden helft van dubbel woonhuis met een garage, carport én zonnige tuin**

In een rustige en kindvriendelijke woonwijk ligt dit zeer goed onderhouden helft van een dubbel woonhuis met aangebouwde garage, carport en een vrije en zonnige achtertuin. De woning ligt op een fijne locatie met een groot en groen park om de hoek, ideaal voor wandelen, spelen en ontspannen. Daarnaast bevinden de uitvalswegen richting A28 (Amersfoort/Vathorst) zich op korte afstand en zijn er in de directe omgeving volop fiets- en wandelpaden. Diverse scholen zijn dichtbij. De woning is voorzien van 11 zonnepanelen voor een energiezuinig verbruik.

### **Begane grond:**

Via de hal met de toiletruimte, meterkast en trapopgang kom je in de ruime en gezellige leefruimte. Aan de voorzijde bevindt zich de zitkamer met gezellige gashaard en aan de achterzijde de lichte eetkamer met openslaande deuren naar de tuin, waardoor binnen en buiten mooi met elkaar verbonden zijn. De leefruimte is afgewerkt met een laminaatvloer met comfortabele vloerverwarming, wat zorgt voor een warme en moderne uitstraling. Ook de wanden en plafonds zijn netjes afgewerkt.

De eetkamer staat in open verbinding met de moderne kwaliteitskeuken, die strak is afgewerkt en voorzien van een ruim werkblad (Dektron) met een inductiekookplaat (Bora), vaatwasser en een wandkast met een koffiehoeck, met hoge koelkast en oven. Vanuit de keuken heb je directe toegang tot de aangebouwde geïsoleerde garage, waar zich de wasmachine-aansluiting bevindt, warm- en koud water en een uitstortgootsteen en waar je tevens via een deur naar de oprit kunt.

### **Eerste verdieping:**

De overloop is voorzien van een raam, waardoor er prettig veel daglicht binnenkomt. Aan de voorzijde bevinden zich twee slaapkamers, waarvan één met een dakkapel. Aan de achterzijde ligt de derde slaapkamer, tevens voorzien van een ruime dakkapel en een vaste maatwerk schuifwandkast. Dan volgt de badkamer met een grote douchecabine, 2 wastafels en een toilet.

### **Tweede verdieping:**

Via een vaste trap bereik je de tweede verdieping met een vierde slaapkamer voorzien van een dakraam en meerdere bergingen en een vliering. Er is ook een wasmachine-aansluiting aanwezig. Deze verdieping is ideaal als voor het creëren van extra slaapkamers, werkruimte of hobbykamer.

### **De tuin**

De achtertuin is keurig onderhouden, zonnig door de ligging op het zuidwesten en biedt veel privacy. Hier kun je heerlijk genieten van het buitenleven. Daarnaast beschikt de tuin over een ruime vrije doorgang naast de woning inclusief afsluitbare poort, wat extra praktisch is.

### **Bijzonderheden:**

- Goed onderhouden helft van dubbel woonhuis met een garage en carport
- Gezellige leefruimte met een laminaatvloer met vloerverwarming
- Moderne keuken met volledige inbouwapparatuur en een luxe wandkast met een koffiehoeck
- Openslaande deuren naar de tuin
- Vier slaapkamers en een badkamer op de verdiepingen
- Zonnige en vrije achtertuin met achterom
- Rustige en kindvriendelijke woonwijk met een groen park om de hoek
- Veel fiets- en wandelmogelijkheden in de omgeving
- Uitvalswegen richting A28 (Amersfoort/Vathorst)


































































# Plattegrond


## Boterbloem 8 - Nijkerk Begane Grond

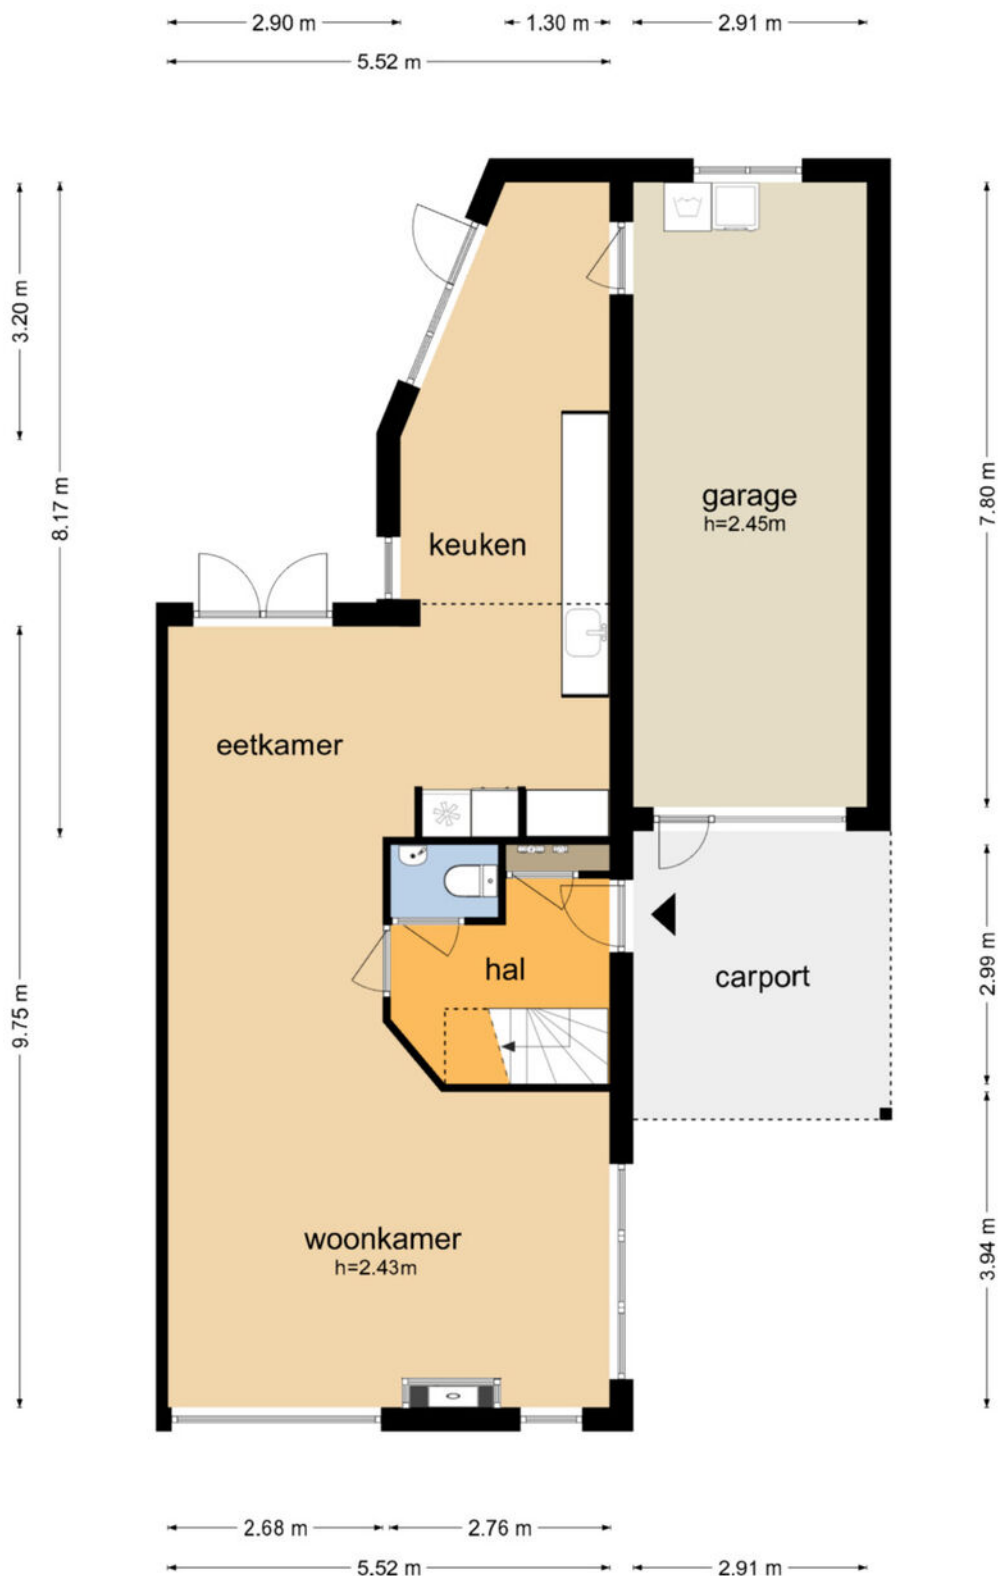

De plattegronden zijn geproduceerd voor promotionele doeleinden en ter indicatie.  
Aan de plattegronden kunnen geen rechten worden ontleend  
© www.objectenco.nl



# Plattegrond

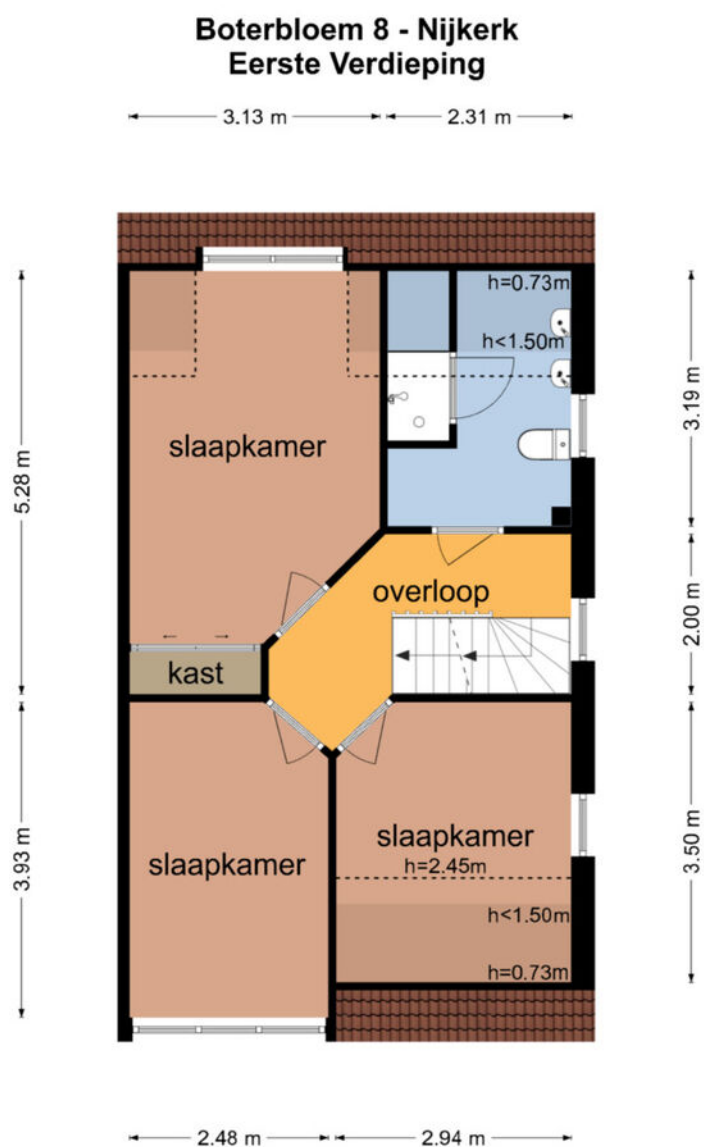


De plattegronden zijn geproduceerd voor promotionele doeleinden en ter indicatie.  
Aan de plattegronden kunnen geen rechten worden ontleend  
© www.objectenco.nl



# Plattegrond


## Boterbloem 8 - Nijkerk Tweede Verdieping

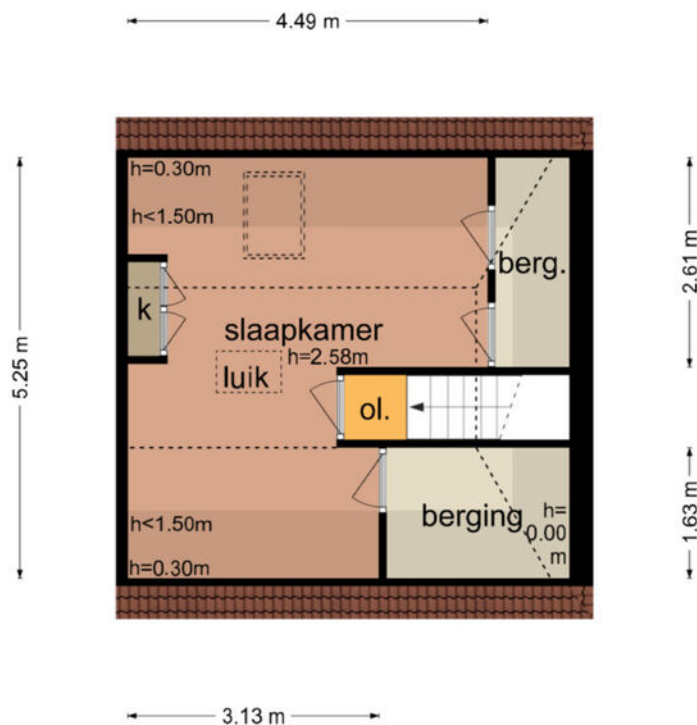

De plattegronden zijn geproduceerd voor promotionele doeleinden en ter indicatie.  
Aan de plattegronden kunnen geen rechten worden ontleend  
© www.objectenco.nl




# Plattegrond

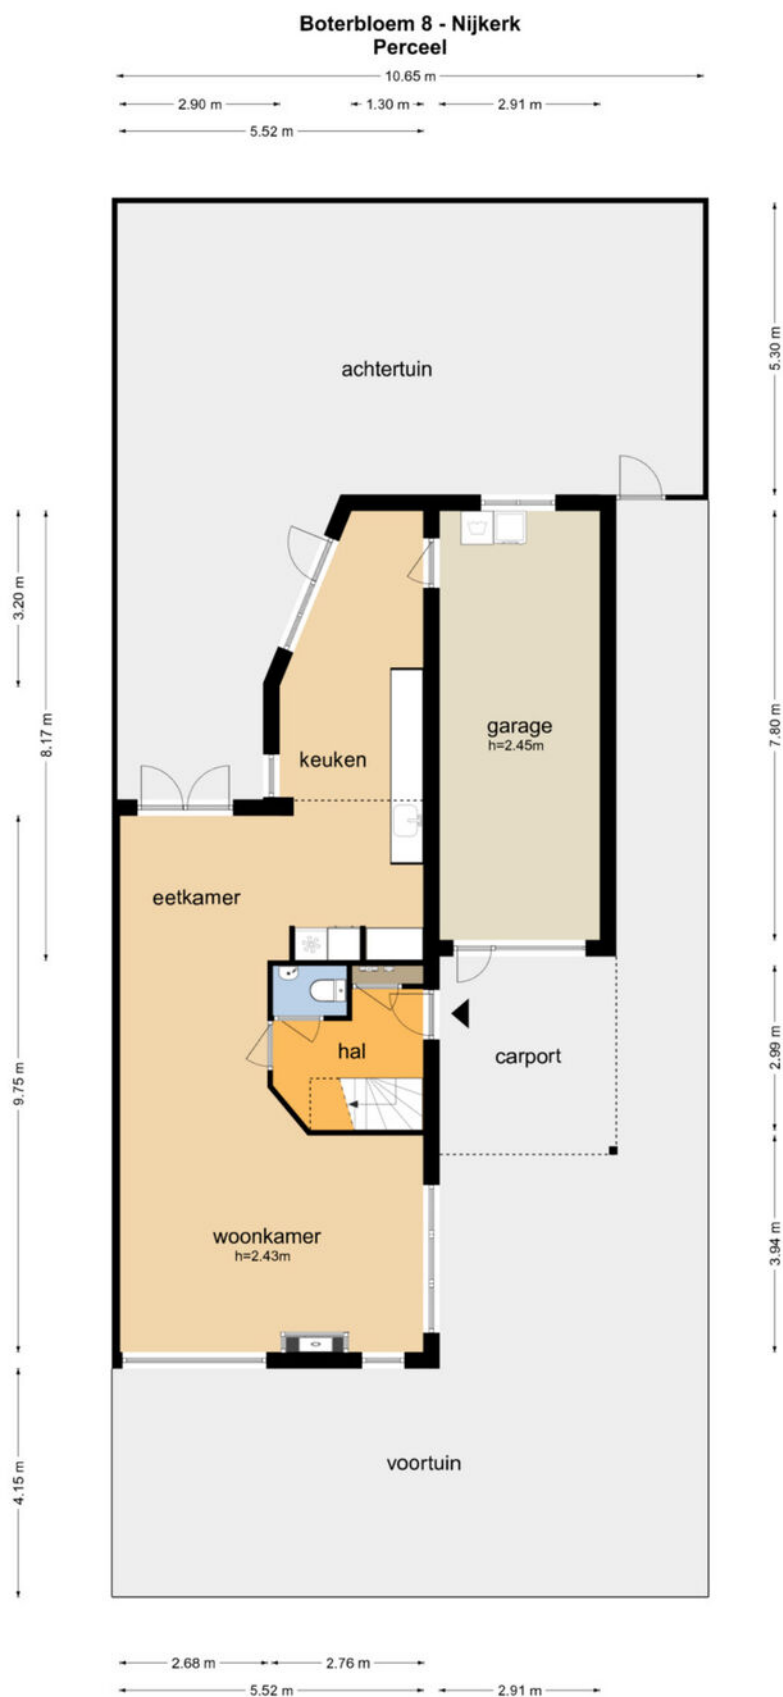

De plattegronden zijn geproduceerd voor promotionele doeleinden en ter indicatie.  
Aan de plattegronden kunnen geen rechten worden ontleend  
© www.objectenco.nl



# Kadastrale kaart

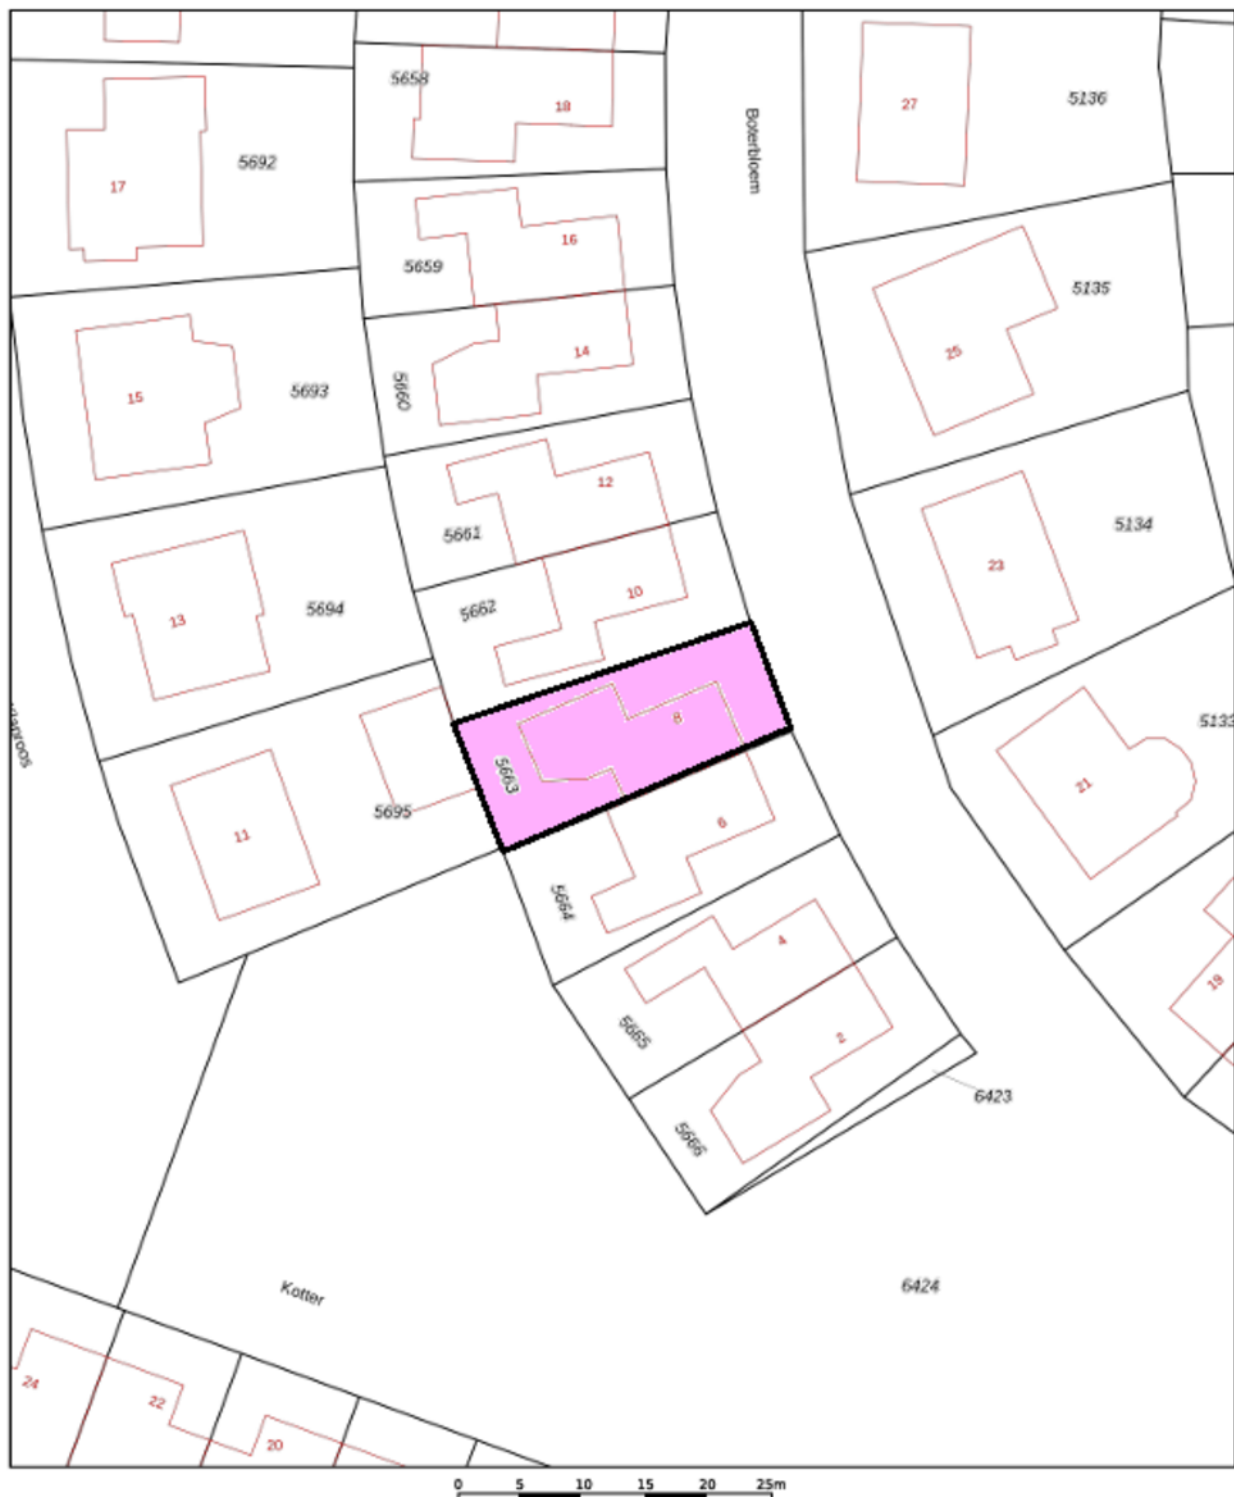


|   |                                  |                     |                    |
|---|----------------------------------|---------------------|--------------------|
| 12345   | Deze kaart is noordgericht       | Schaal 1: 500       |                    |
| 25   | Perceelnummer                    |                     |                    |
|   | Huisnummer                       | Kadastrale gemeente | Nijkerk Gelderland |
|   | Vastgestelde kadastrale grens    | Sectie              | H                  |
|   | Voorlopige kadastrale grens      | Perceel             | 5663               |
|   | Administratieve kadastrale grens |                     |                    |
|   | Bebouwing                        |                     |                    |
| Voor een eensluidend uittreksel, geleverd op 6 maart 2026   |                                  |                     |                    |
| De bewaarder van het kadaster en de openbare registers   |                                  |                     |                    |
| Aan dit uittreksel kunnen geen betrouwbare maten worden ontleend.                                                                                            |                                  |                     |                    |
| De Dienst voor het kadaster en de openbare registers behoudt zich de intellectuele eigendomsrechten voor, waaronder het auteursrecht en het databankenrecht. |                                  |                     |                    |





# Locatie op de kaart

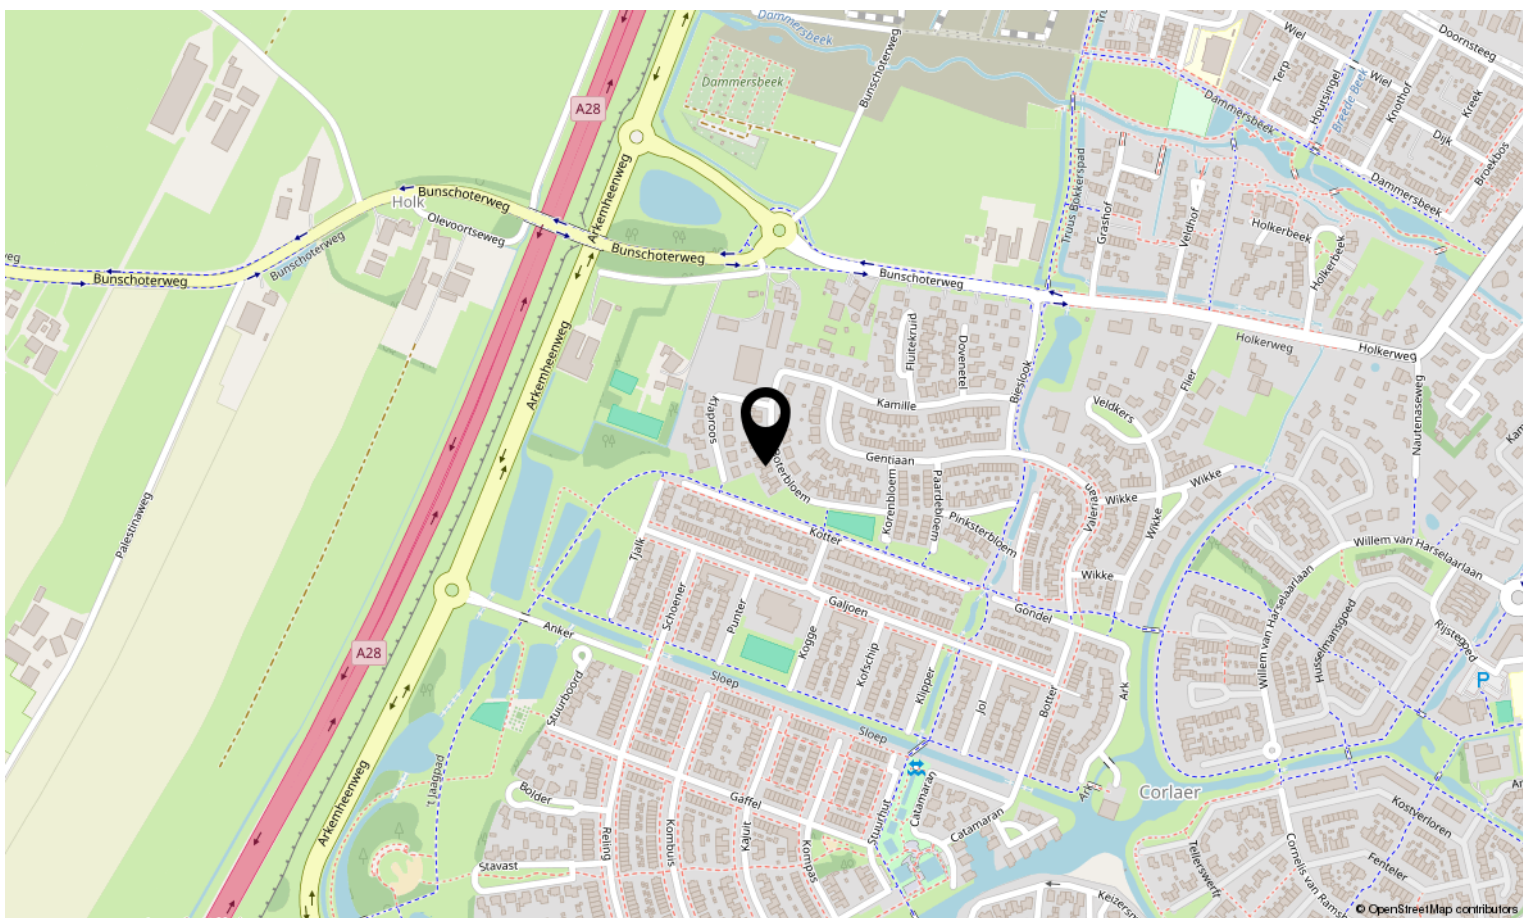



# Lijst van zaken

|                                          | Blijft<br>achter | Gaat<br>mee | Ter<br>overname | N.v.t. |
|------------------------------------------|------------------|-------------|-----------------|--------|
| <b>Woning - Interieur</b>                |                  |             |                 |        |
| (Voorzet) openhaard met toebehoren       | X                |             |                 |        |
| Allesbrander                             |                  |             |                 | X      |
| Houtkachel                               |                  |             |                 | X      |
| (Gas)kachels                             |                  |             |                 | X      |
| Designradiator(en)                       |                  |             |                 | X      |
| Radiatorafwerking                        |                  |             |                 | X      |
| Verlichting, te weten                    |                  |             |                 |        |
| - inbouwspots/dimmers                    | X                |             |                 |        |
| - opbouwspots/armaturen/lampen/dimmers   | X                |             |                 |        |
| - losse (hang)lampen                     |                  | X           |                 |        |
| -                                        |                  |             |                 | X      |
| -                                        |                  |             |                 | X      |
| (Losse)kasten, legplanken, te weten      |                  |             |                 |        |
| -                                        |                  |             |                 | X      |
| -                                        |                  |             |                 | X      |
| Raamdecoratie/zonwering binnen, te weten |                  |             |                 |        |
| - gordijnrails                           | X                |             |                 |        |
| - gordijnen                              |                  |             | X               |        |
| - overgordijnen                          |                  |             | X               |        |
| - vitrages                               |                  | X           |                 |        |
| - rolgordijnen                           |                  |             | X               |        |
| - lamellen                               |                  |             |                 | X      |
| - jaloezieën                             |                  |             | X               |        |
| - (losse) horren/rolhorren               |                  |             | X               |        |
| -                                        |                  |             |                 | X      |
| -                                        |                  |             |                 | X      |
| Vloerdecoratie, te weten                 |                  |             |                 |        |
| - vloerbedekking                         | X                |             |                 |        |
| - parketvloer                            |                  |             |                 | X      |
| - houten vloer(delen)                    |                  |             |                 | X      |
| - laminaat                               | X                |             |                 |        |



# Lijst van zaken

|                                     | Blijft<br>achter | Gaat<br>mee | Ter<br>overname | N.v.t. |
|-------------------------------------|------------------|-------------|-----------------|--------|
| - plavuizen                         |                  |             |                 | X      |
| -                                   |                  |             |                 | X      |
| -                                   |                  |             |                 | X      |
| Overig, te weten                    |                  |             |                 |        |
| - spiegelwanden                     | X                |             |                 |        |
| - schilderij ophangstelsysteem      | X                |             |                 |        |
| -                                   |                  |             |                 | X      |
| -                                   |                  |             |                 | X      |
| -                                   |                  |             |                 | X      |
| -                                   |                  |             |                 | X      |
| Woning - Keuken                     |                  |             |                 |        |
| Keukenblok (met bovenkasten)        | X                |             |                 |        |
| Keuken (inbouw)apparatuur, te weten |                  |             |                 |        |
| - kookplaat                         | X                |             |                 |        |
| - (gas)fornuis                      | X                |             |                 |        |
| - afzuigkap                         | X                |             |                 |        |
| - magnetron                         |                  |             |                 | X      |
| - oven                              | X                |             |                 |        |
| - combi-oven/combimagnetron         |                  |             |                 | X      |
| - koelkast                          | X                |             |                 |        |
| - vriezer                           |                  | X           |                 |        |
| - koel-vriescombinatie              |                  |             |                 | X      |
| - vaatwasser                        | X                |             |                 |        |
| - Quooker                           |                  |             |                 | X      |
| - koffiezetapparaat                 |                  | X           |                 |        |
| -                                   |                  |             |                 | X      |
| -                                   |                  |             |                 | X      |
| Keukenaccessoires, te weten         |                  |             |                 |        |
| -                                   |                  |             |                 | X      |
| -                                   |                  |             |                 | X      |
| -                                   |                  |             |                 | X      |
| -                                   |                  |             |                 | X      |

# Lijst van zaken

|                                                                    | Blijft<br>achter | Gaat<br>mee | Ter<br>overname | N.v.t. |
|--------------------------------------------------------------------|------------------|-------------|-----------------|--------|
| -                                                                  |                  |             |                 | X      |
| -                                                                  |                  |             |                 | X      |
| -                                                                  |                  |             |                 | X      |
| -                                                                  |                  |             |                 | X      |
|                                                                    |                  |             |                 |        |
| <b>Woning - Sanitair/sauna</b>                                     |                  |             |                 |        |
| Sauna met toebehoren                                               |                  |             |                 | X      |
|                                                                    |                  |             |                 | X      |
|                                                                    |                  |             |                 | X      |
|                                                                    |                  |             |                 |        |
| Toilet met de volgende toebehoren                                  |                  |             |                 |        |
| - toilet                                                           | X                |             |                 |        |
| - toiletrolhouder                                                  | X                |             |                 |        |
| - toiletborstel(houder)                                            | X                |             |                 |        |
| - fontein                                                          | X                |             |                 |        |
| -                                                                  |                  |             |                 | X      |
| -                                                                  |                  |             |                 | X      |
|                                                                    |                  |             |                 |        |
| Badkamer met de volgende toebehoren                                |                  |             |                 |        |
| - ligbad                                                           |                  |             |                 | X      |
| - jacuzzi/whirlpool                                                |                  |             |                 | X      |
| - douche (cabine/scherf)                                           | X                |             |                 |        |
| - stoomdouche (cabine)                                             |                  |             |                 | X      |
| - wastafel                                                         | X                |             |                 |        |
| - wastafelmeubel                                                   |                  |             |                 | X      |
| - planchet                                                         |                  |             |                 | X      |
| - toiletkast                                                       |                  |             | X               |        |
| - toilet                                                           | X                |             |                 |        |
| - toiletrolhouder                                                  | X                |             |                 |        |
| - toiletborstel(houder)                                            | X                |             |                 |        |
| -                                                                  |                  |             |                 | X      |
| -                                                                  |                  |             |                 | X      |
|                                                                    |                  |             |                 |        |
| <b>Woning - Extérieur/installaties/veiligheid/energiebesparing</b> |                  |             |                 |        |
| Schotel/antenne                                                    |                  |             |                 | X      |
| Brievenbus                                                         | X                |             |                 |        |



# Lijst van zaken

|                                                                   | Blijft<br>achter | Gaat<br>mee | Ter<br>overname | N.v.t. |
|-------------------------------------------------------------------|------------------|-------------|-----------------|--------|
| Kluis                                                             |                  |             |                 | X      |
| (Voordeur)bel                                                     | X                |             |                 |        |
| Alarminstallatie                                                  |                  |             |                 | X      |
| (Veiligheids)sloten en overige inbraakpreventie                   |                  |             |                 | X      |
| Rookmelders                                                       | X                |             |                 |        |
| (Klok)thermostaat                                                 | X                |             |                 |        |
| Airconditioning                                                   |                  |             |                 | X      |
| Screens                                                           |                  |             |                 | X      |
| Rolluiken                                                         |                  |             |                 | X      |
| Zonwering buiten                                                  |                  |             |                 | X      |
| Telefoonaansluiting/internetaansluiting                           |                  | X           |                 |        |
| Veiligheidsschakelaar wasautomaat                                 |                  |             |                 | X      |
| Waterslot wasautomaat                                             |                  | X           |                 |        |
| Zonnepanelen                                                      | X                |             |                 |        |
| Oplaadpunt elektrische auto                                       |                  |             |                 | X      |
|                                                                   |                  |             |                 | X      |
|                                                                   |                  |             |                 | X      |
|                                                                   |                  |             |                 | X      |
|                                                                   |                  |             |                 | X      |
| Warmwatervoorziening, te weten                                    |                  |             |                 |        |
| - CV-installatie                                                  | X                |             |                 |        |
| - boiler                                                          | X                |             |                 |        |
| - geiser                                                          |                  |             |                 | X      |
| -                                                                 |                  |             |                 | X      |
| -                                                                 |                  |             |                 | X      |
| -                                                                 |                  |             |                 | X      |
| Isolatievoorzieningen (voorzetramen/radiatorfolie etc.), te weten |                  |             |                 |        |
| -                                                                 |                  |             |                 | X      |
| -                                                                 |                  |             |                 | X      |
| <b>Tuin - Inrichting</b>                                          |                  |             |                 |        |
| Tuinaanleg/bestrating                                             | X                |             |                 |        |
| Beplanting                                                        | X                |             |                 |        |

# Lijst van zaken

|                                            | Blijft<br>achter | Gaat<br>mee | Ter<br>overname | N.v.t. |
|--------------------------------------------|------------------|-------------|-----------------|--------|
| Olijfboom                                  |                  | X           |                 |        |
| <b>Tuin - Verlichting/installaties</b>     |                  |             |                 |        |
| Buitenverlichting                          | X                |             |                 |        |
| Tijd- of schemerschakelaar/bewegingsmelder |                  |             |                 | X      |
|                                            |                  |             |                 | X      |
| <b>Tuin - Bebouwing</b>                    |                  |             |                 |        |
| Tuinhuis/buitenberging                     |                  |             |                 | X      |
| Kasten/werkbank in tuinhuis/berging        | X                |             |                 |        |
| (Broei)kas                                 |                  |             |                 | X      |
|                                            |                  |             |                 | X      |
| Druppelslang met computer                  | X                |             |                 |        |
| <b>Tuin - Overig</b>                       |                  |             |                 |        |
| Overige tuin, te weten                     |                  |             |                 |        |
| - (sier)hek                                |                  |             |                 | X      |
| - vlaggenmast(houder)                      | X                |             |                 |        |
| -                                          |                  |             |                 | X      |
| -                                          |                  |             |                 | X      |
| <b>Overig - Contracten</b>                 |                  |             |                 |        |
| CV: Nee                                    |                  |             |                 |        |
| Boiler: Nee                                |                  |             |                 |        |
| Zonnepanelen: Nee                          |                  |             |                 |        |



# Overige

**Ouderdomsclausule** (dit artikel zal worden opgenomen in de koopakte) Het is koper bekend dat de onroerende zaak meer dan 25 jaar oud is, wat betekent dat de eisen die aan de bouwkwaliteit gesteld mogen worden aanzienlijk lager liggen dan bij nieuwe woningen. In afwijking van artikel 6.3. van de koopakte komt het geheel of ten dele ontbreken van een of meer eigenschappen van de onroerende zaak voor normaal en bijzonder gebruik en het eventueel anderszins niet-beantwoorden van de zaak aan de overeenkomst voor rekening en risico van koper.

**Notariskeuze koper** (dit artikel zal worden opgenomen in de koopakte) De koper is in principe vrij een notaris te kiezen. Indien echter de kosten voor het royeren van een hypotheek, vermeerderd met eventueel daarvoor in rekening te brengen administratiekosten, bij de gekozen notaris meer bedragen dan € 195,- exclusief BTW zal het meerdere boven voornoemd bedrag aan koper in rekening worden gebracht. Koper verplicht zich om bij het opvragen van een offerte aan een notaris tevens ook de voornoemde kosten op te vragen. De gekozen notaris dient eveneens kantoor te houden binnen een straal van 20 km rondom het gekochte object.

**Bestemmingsplan** Voor het sluiten van een koopovereenkomst adviseren wij u om de bestemmingen van het gebied in de omgeving van de onroerende zaak bij de gemeente te onderzoeken.

**Rechtsgeldige koopovereenkomst pas ná ondertekening** Een mondelinge overeenstemming tussen de particuliere verkoper en de particuliere koper is niet rechtsgeldig. Met andere woorden: er is geen koop. Er is pas sprake van een rechtsgeldige koop als de particuliere verkoper en de particuliere koper de koopovereenkomst hebben ondertekend. Dit vloeit voort uit artikel 7:2 Burgerlijk Wetboek. Een bevestiging van de mondelinge overeenstemming per e-mail of een toegestuurd concept van de koopovereenkomst wordt overigens niet gezien als een 'ondertekende koopovereenkomst'.

# Meest gestelde vragen

Om u een helder inzicht te geven in het proces rondom het aankopen van deze woning geven wij u alvast antwoord op de meest gestelde vragen.

**1. Wanneer ben ik in onderhandeling?** Je bent pas in onderhandeling met de verkopende partij als deze reageert op je bod door:

- a) Een tegenbod te doen.
- b) Expliciet te melden dat jullie in onderhandeling zijn. Je bent dus nog niet in onderhandeling als de verkopende makelaar zegt dat hij je bod met de verkoper zal bespreken.

**2. Mag een verkoopmakelaar doorgaan met bezichtigingen als er al over een bod onderhandeld wordt?** Ja, dat mag. Een onderhandeling hoeft namelijk niet tot een verkoop te leiden. Bovendien zal de verkoper waarschijnlijk graag willen weten of er meer belangstelling is. Ook mag er met meerdere geïnteresseerde kopers tegelijkertijd onderhandeld worden. Een NVM-makelaar moet dit wel duidelijk aan alle partijen melden. Vaak zal de verkopende NVM-makelaar belangstellenden mededelen dat er al een bod ligt of dat er onderhandelingen gaande zijn.

Als geïnteresseerde koper mag je dan wel een bod uitbrengen, maar de makelaar gaat pas over tot onderhandelen met de andere partijen als de onderhandeling met de eerste gegadigde beëindigd is.

De NVM-makelaar doet geen mededelingen over de hoogte van de biedingen. Dit zou overbiedingen kunnen uitlokken.

**3. Wanneer ik de vraagprijs bied, moet de verkoper de woning dan aan mij verkopen?**

Nee, de verkoper is niet verplicht de woning dan aan jou te verkopen.

De Hoge Raad heeft bepaald dat de vraagprijs gezien moet worden als een uitnodiging tot het doen van een bod.

Ook als je de vraagprijs biedt, kan de verkoper dus beslissen of hij je bod wel of niet aanvaardt, of (via zijn makelaar) een tegenbod doet.

**4. Kan de verkoper de vraagprijs van een woning tijdens de onderhandeling veranderen?** Ja, de verkoper kan besluiten de vraagprijs te verhogen of te verlagen. Daarnaast heb je als potentiële koper ook het recht tijdens de onderhandelingen je bod te verlagen. Zodra de verkopende partij een tegenbod doet, vervalt namelijk je eerdere bod.

**5. Hoe komt de koop tot stand?** Als verkoper en koper het eens zijn over de belangrijkste zaken - onder andere prijs, leveringsdatum, ontbindende voorwaarden en eventuele afspraken over roerende zaken -, dan legt de verkopende NVM-makelaar de afspraken vast in de koopovereenkomst. Pas als beide partijen de koopovereenkomst hebben ondertekend, komt de koop tot stand.

Ontbindende voorwaarden zijn een belangrijk aandachtspunt. Als je deze opgenomen wilt hebben in de koopovereenkomst, dan moet je dit meenemen in de onderhandelingen.

Als koper krijg je niet automatisch een ontbindende voorwaarde. Koper en verkoper moeten het eens zijn over aanvullende afspraken en ontbindende voorwaarden voordat de koopovereenkomst wordt opgemaakt.



# Meest gestelde vragen

Voorbeelden van ontbindende voorwaarden zijn:

1. Financieringsvoorbehoud.
2. Geen huisvestingsvergunning.
3. Negatieve uitkomst van een bouwkundige keuring.
4. Het niet verkrijgen van Nationale Hypotheekgarantie.
5. NVM No-Risk clause.

De koop komt pas tot stand op het moment dat de koopovereenkomst door beide partijen is ondertekend. Dit heet het schriftelijkheidsvereiste.

Zodra de verkoper en de koper de koopovereenkomst hebben ondertekend en de koper (en eventueel de notaris) een afschrift van de overeenkomst heeft ontvangen, treedt voor de overdrachtsbelasting bij een koopsom onder de particuliere koper de wettelijke bedenktijd in werking (zie vraag 11). Binnen deze tijd kun je als koper alsnog afzien van de koop. Na deze tijd is de koop definitief rond, tenzij de ontbindende voorwaarden van toepassing zijn.

## **6. Mag een NVM-makelaar tijdens de onderhandeling het systeem van verkoop wijzigen?**

Ja, dat mag. Soms zijn er zo veel belangstellenden die de vraagprijs bieden of benaderen, dat het moeilijk te bepalen is wie de beste koper is. Op dat moment kan de verkoper – op advies van zijn makelaar - besluiten de biedingsprocedure te wijzigen in bijvoorbeeld een inschrijvingsprocedure. In deze procedure krijgen alle bidders een gelijke kans om een bod uit te brengen. De makelaar dient uiteraard eerst eventueel eerder gedane toezeggingen of afspraken na te komen, voordat de procedure veranderd wordt.

**7. Moet de makelaar met mij als eerste in onderhandeling als ik de eerste ben die een afspraak maakt voor een bezichtiging? Of als ik als eerste een bod uitbreng?** Nee, dit hoeft niet. De verkoper bepaalt samen met de verkopende makelaar met wie hij in onderhandeling gaat. Vraag als koper de verkopende makelaar van te voren naar de verkoopprocedure die gehanteerd wordt om teleurstelling te voorkomen.

**8. Valt de makelaarscourtage onder de 'kosten koper'?** Nee, deze courtage zit er niet in. Onder 'kosten koper' vallen:

a) Overdrachtsbelasting. 2% over de koopsom bij zelfbewoning, onder de 35 jaar kan je in aanmerking komen voor een vrijstelling van de € 555.000,- .

b) Notariskosten, onder andere voor het opmaken van de leveringsakte en het inschrijven ervan in het Kadaster. Naast bovengenoemde kosten kunnen er notariskosten zijn voor het opmaken en inschrijven van de hypotheekakte. Indien de koper een aankoopmakelaar heeft ingeschakeld, dan komt de courtage voor deze aankoopmakelaar voor rekening van de koper. Deze worden over het algemeen verrekend via de eindafrekening die de notaris opmaakt. De kosten van de verkopende makelaar zijn voor rekening van de verkoper.

## **9. Wat houdt de drie dagen bedenktijd voor de koper precies in?**

De wettelijk vastgestelde drie dagen bedenktijd houdt in dat je als koper zonder opgaaf van redenen de koop kunt ontbinden. De bedenktijd van drie dagen gaat in zodra een kopie van de getekende koopovereenkomst aan de koper ter hand is gesteld.

# Meest gestelde vragen

De bedenktijd kan langer duren dan drie dagen als deze eindigt op een zaterdag, zondag of algemeen erkende feestdag. Hiervoor zijn regels opgesteld. De NVM-makelaar kan precies aangeven tot wanneer de bedenktijd loopt.

## 10. Hoe wordt het aantal vierkante meters van een woning bepaald?

NVM-makelaars zijn verplicht het aantal vierkante meters van een woning te meten volgens een branchebreed afgesproken meetinstructie. Deze instructie beschrijft precies wat er wel of niet wordt meegerekend als gebruiksoppervlakte van een woning of appartement. Hierbij wordt onderscheid gemaakt naar vier ruimten:

- a) Woonruimte, zoals woon- en slaapkamers, wc, gangen meterkast.
- b) Overige inpandige ruimte, zoals aangebouwde garage en zolder met vlizotrap.
- c) Gebouwgebonden buitenruimte, zoals balkon en loggia.
- d) Externe bergruimte, zoals losstaande schuur en losstaande garage.

Aandachtspunt bij het bepalen van de gebruiksoppervlakte is bijvoorbeeld dat alleen daar wordt gemeten waar de hoogte minimaal 1,5 meter is. De buitenmuren worden niet mee gemeten, de binnenmuren wel. Nissen kleiner dan 0,5 m<sup>2</sup> worden genegeerd. Op [www.nvm.nl](http://www.nvm.nl) vind je meer informatie over het bepalen van de gebruiksoppervlakte.

**11. Verborgen gebreken** *Wat zijn verborgen gebreken in een huis?* Verborgen gebreken zijn gebreken die je bij aankoop niet kunt zien, waar je na aankoop wel last van hebt én waarvan zowel koper als verkoper voor de aankoop niet op de hoogte waren.

Wat is een ernstig verborgen gebrek? Een ernstig (verborgen) gebrek is een gebrek dat het 'normale gebruik' van een woonhuis in de weg staat.

Door het gebrek is het niet mogelijk om op een veilige manier in het huis te wonen (met redelijke mate van duurzaamheid), zonder dat het woongenot wezenlijk wordt aangetast. Bij het bepalen of een gebrek het normale gebruik van de woning aantast, spelen ook ouderdom en prijs van de woning een rol. *Wat als er pas gebreken optreden na de aankoop van mijn woning?* In principe koop je een bestaand huis inclusief alle gebreken en dus komen deze voor jouw rekening. Ook de verborgen. Maar er zijn uitzonderingen. In het geval van een zogenaamd 'ernstig gebrek' of bij schending van de mededelingsplicht, kan de verkoper aansprakelijk zijn

**12. Hoe zit het met een energielabel voor een woning?** Het energielabel voor woningen geeft met labelklassen (A++++ tot en met G) en kleuren (donkergroen tot en met rood) aan hoe energiezuinig een woning is.

Op ieder label staat aangegeven welke mogelijkheden er zijn om de woning energiezuiniger te maken. Sinds 1 januari 2021 wordt het energielabel opgesteld door een gecertificeerd energielabeladviseur. Het energielabel is 10 jaar geldig.

Een energielabel is nodig als je een woning wilt verkopen of verhuren. Je bent als eigenaar verplicht het energielabel te tonen in advertenties waarin de woning te koop of te huur wordt aangeboden.





## Wie zijn wij?

Ons makelaarskantoor is al 50 jaar een begrip op de regionale huizenmarkt. In deze tijd hebben wij al vele tevreden klanten mogen bedienen met onze uitstekende service en persoonlijke benadering. Door onze ervaring van ruim een halve eeuw hebben wij de nodige veranderingen op de markt meegemaakt en op deze manier hebben wij een scherp oog ontwikkeld voor het herkennen van de mogelijkheden voor onze klanten.

**"WE SCHAKELN SNEL, VORMEN ÉÉN TEAM EN BLIJVEN BETROKKEN, MAAR ZAKELIJK."**

## Ontzorgen

Wij luisteren naar uw wensen en bespreken samen met u de beste strategie. We schakelen snel, vormen één team en blijven betrokken, maar zakelijk. Zo bent u altijd verzekerd van het beste resultaat. Of u nu uw woning verkoopt, aankoopt of laat taxeren. Uiteraard zijn wij ook op de hoogte van de allerlaatste wet- en regelgeving, zodat wij u altijd optimaal kunnen adviseren en u niet voor verrassingen komt te staan.





# Vrijblijvende waardebepaling

## Uw woning verkopen?

Bent u van plan uw woning te verkopen? Of bent u zich aan het oriënteren op de woningmarkt? Wij komen graag bij uw woning langs om persoonlijk kennis te maken en een goede inschatting te maken van de waarde van uw woning. Ook geven wij een goed advies over de beste verkoopstrategie. Wij garanderen het beste resultaat door persoonlijke begeleiding en aandacht voor uw verhaal. Het plannen van een waardebepaling is geheel vrijblijvend.

Ook voor het aankopen van een woning bent u aan het goede adres!

Wilt u onze actieve en persoonlijke dienstverlening ervaren?

Neem contact met ons op voor het plannen van een afspraak.

Van de Ridder Makelaars  
Oosterstraat 15  
3862 BH NIJKERK  
033-2453478 / [vdridder@vdridder.nl](mailto:vdridder@vdridder.nl)







# Interesse in deze woning?

**Neem contact op met ons kantoor.**

**Van de Ridder Makelaars Nijkerk B.V.**

Oosterstraat 15, 3862 BH Nijkerk Gld

033-2453478 | [vdridder@vdridder.nl](mailto:vdridder@vdridder.nl)

[www.vdridder.nl](http://www.vdridder.nl)



**VAN DE RIDDER**  
M A K E L A A R S