

Centrum van  
Wognum!

# WONEN AAN DE

## Kerkstraat 8 / WOGNUM

Riant woonhuis met diverse  
mogelijkheden!

**Kijk snel verder!**



**van**  
**Overbeek.nl**  
55 JAAR MAKELAARS & TAXATEURS



Van Overbeek Makelaars | 0229 - 27 17 77 | hoorn@vanoverbeek.nl | vanoverbeek.nl

# WELKOM!



*Met heel veel zorg en enthousiasme hebben wij deze brochure voor jou samengesteld. Een werkwijze waar wij voor staan!*

*Meer informatie?*

*Ik ben mobiel bereikbaar op 06-25 13 24 33*

*Mailen kan natuurlijk ook naar [tim.jansen@vanoverbeek.nl](mailto:tim.jansen@vanoverbeek.nl)*

*- Tim Jansen*

0229 - 27 17 77

[hoorn@vanoverbeek.nl](mailto:hoorn@vanoverbeek.nl)

verkoop

9,3

Gemiddelde op basis van reviews



Like ons en mis niks



Op Facebook houden wij je op de hoogte van ons nieuwe aanbod, nieuws en acties!



# Omschrijving

---

Wil jij wonen midden in het centrum van Wognum, in één van de mooiste en meest geliefde straten, en toch genieten van veel privacy en ruimte? Dit voormalige vrijstaande woon-/winkelpand biedt dankzij de royale woonoppervlakte (circa 156 m<sup>2</sup>), een aangebouwde garage (circa 15 m<sup>2</sup>) en parkeergelegenheid op eigen terrein volop mogelijkheden. Denk bijvoorbeeld aan een kantoor- of praktijkruimte aan huis, of een aparte plek voor de kinderen.

Ben je nog niet toe aan een appartement, maar wil je wel gelijkvloers wonen? Wacht dan niet langer en plan een bezichtiging. Dit is namelijk de ideale woning voor gelijkvloers wonen: de badkamer en één van de slaapkamers bevinden zich op de begane grond. Bovendien is de woning recent volledig gerenoveerd en gemoderniseerd.

Je woont hier in het mooie en geliefde dorp Wognum, gunstig gelegen nabij de Rijksweg A7 met een uitstekende verbinding richting Hoorn, Amsterdam en Leeuwarden. Zo sta je met de auto al binnen 30 minuten in Amsterdam. Op korte afstand vind je bovendien multifunctioneel centrum "De Bloesem", met onder andere twee basisscholen, een sporthal, kinderopvang en winkelcentrum "De Boogerd". De winkels en het busstation liggen op loopafstand.

## Indeling

Begane grond: via de zij-entree kom je in de hal met meterkast en trapopgang naar de eerste verdieping. Vanuit de hal bereik je vrijwel alle vertrekken: een modern toilet, een vernieuwde badkamer met inloopdouche, wastafelmeubel en radiator, een slaapkamer en de lichte woonkamer met aangrenzend een open keuken. De keuken is voorzien van een 4-pits inductiekookplaat, oven, koel-/vriescombinatie en vaatwasser.

Vanuit de woonkamer en keuken heb je toegang tot de achtertuin en de voormalige winkelruimte. Deze ruimte is omgebouwd tot kantoorruimte of kan dienen als tweede woonkamer annex (slaap)kamer. Dankzij de eigen entree is deze ruimte eenvoudig af te scheiden van het woongedeelte.

Eerste verdieping: overloop en drie (slaap)kamers, waarvan één bereikbaar is via de kantoorruimte op de begane grond. Het is mogelijk om op de eerste verdieping een doorgang te realiseren.

## Bijzonderheden:

- Voormalig woon-/winkelpand;
- Kantoorruimte met eigen entree en extra kamer op de verdieping;
- Volledig gerenoveerd en gemoderniseerd;
- Nieuwe keuken, badkamer en vloer- en wandafwerking (2026);
- Volledig geïsoleerd;
- Volledig voorzien van dubbel glas;
- Binnen- en buitenschilderwerk uitgevoerd in 2026;
- Aangebouwde stenen garage en parkeergelegenheid op eigen terrein;
- Energielabel B.

Aanvaarding in overleg, doch kan spoedig



*Bel ons gerust: 0229 - 27 17 77*

# Kenmerken

WONEN

156 m<sup>2</sup>

INHOUD

634 m<sup>3</sup>

PERCEEL

249 m<sup>2</sup>

KAMERS

6

BOUWJAAR

1973



## Voorzieningen

Verwarming:

c.v.-ketel

Isolatie:

dakisolatie,  
muurisolatie,  
vloerisolatie,  
dubbel glas,  
volledig geïsoleerd

Tuin:

achtertuin,  
voortuin

Garage:

aangebouwd  
steen



B

# Foto's van de woning



# Foto's van de woning



# Foto's van de woning



# Foto's van de woning



# Foto's van de woning



# Foto's van de woning



# Foto's van de woning



# Foto's van de woning



# Foto's van de woning



# Foto's van de woning




# Foto's van de woning



# Foto's van de woning



# Foto's van de woning

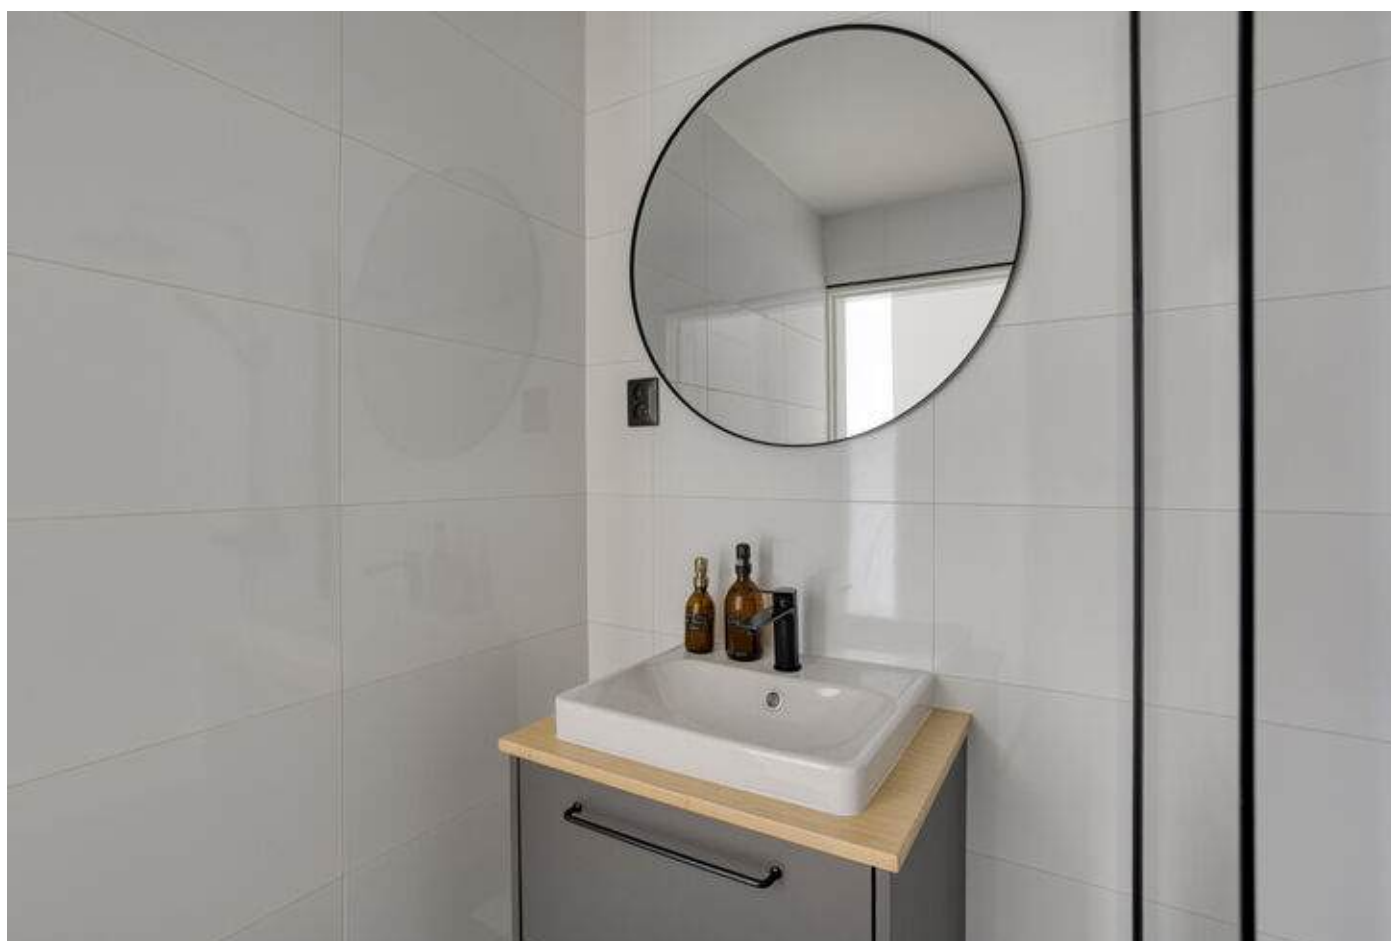

# Foto's van de woning



# Foto's van de woning



# Foto's van de woning



# Foto's van de woning



# Foto's van de woning



# Foto's van de woning



# Foto's van de woning



# Foto's van de woning




# Plattegrond van de woning



Aan de plattegronden kunnen geen rechten worden ontleend  
© Zibber [www.zibber.nl](http://www.zibber.nl)

# Plattegrond van de woning

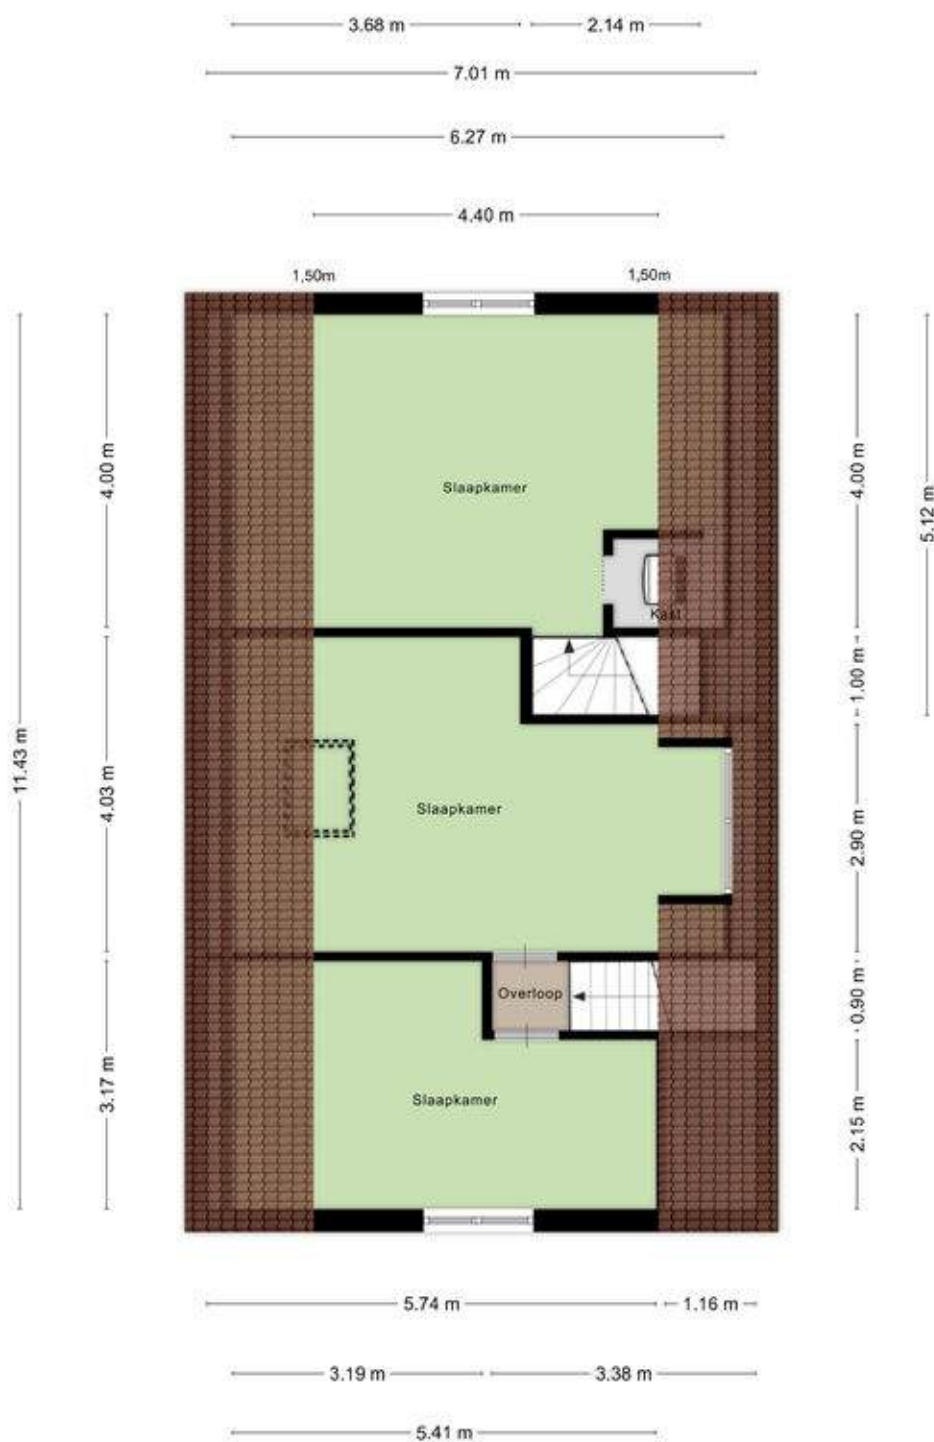

Aan de plattegronden kunnen geen rechten worden ontleend  
© Zibber www.zibber.nl

# Plattegrond van de woning



Aan de plattegronden kunnen geen rechten worden ontleend.  
© Zibber [www.zibber.nl](http://www.zibber.nl)






# Kadastrale kaart

Kadastrale kaart

Uw referentie: Kerkstraat 8



0 5 10 15 20 25m

<b>12345</b> Deze kaart is noordgericht Perceelnummer 25 Huisnummer	Schaal 1: 500	<b>kadaster</b> 
 Vastgestelde kadastrale grens	Kadastrale gemeente Wognum	
 Voorlopige kadastrale grens	Sectie B	
 Administratieve kadastrale grens	Perceel 3127	
 Bebouwing		
Voor een eenskludend uittreksel, geleverd op 20 maart 2026. De bewaarder van het kadaster en de openbare registers	Aan dit uittreksel kunnen geen betrouwbare maten worden ontleend. De Dienst voor het kadaster en de openbare registers behoudt zich de intellectuele eigendomsrechten voor, waaronder het auteursrecht en het databankenrecht.	



# Lijst van zaken



Voor de onderstaande zaken -ongeacht of ze roerend dan wel onroerend zijn- geldt dat ze soms wel en soms niet in de woning achterblijven. De lijst is bedoeld om duidelijkheid te scheppen om discussies achteraf te voorkomen.

**Let op!** Indien er geen duidelijkheid bestaat omtrent een zaak en/of indien er geen nadere afspraken zijn gemaakt over een zaak betekent dit dat de betreffende zaak wordt meegenomen door verkoper en dus **niet** achterblijft in de woning.

Blijft achter

Gaat mee

Kan worden overgenomen

Niet van toepassing

## Tuin

Tuinaanleg / (sier-)bestrating / erfafscheiding

X

Beplanting

X

Buitenverlichting

X

Tuinhuisje / berging

X

Kasten / werkbank / stellingen in tuinhuis/berging/garage

X

(Broei)kas

X

Voet droogmolen

X

Vlaggenmast

X

Overkapping

X

Buitenkeuken

X

-

X

-

X

## Woning - Exterieur

Brievenbus

X

Voordeurbel (analoog)

X

Voordeurbel (digitaal)

X

Veiligheidssloten en overige inbraakpreventie

X

Zonnescherm

X

Rolluiken

X

Screens

X

Andere buitenzonwering, namelijk:

X

-

X

# Lijst van zaken

Voor de onderstaande zaken -ongeacht of ze roerend dan wel onroerend zijn- geldt dat ze soms wel en soms niet in de woning achterblijven. De lijst is bedoeld om duidelijkheid te scheppen om discussies achteraf te voorkomen.

**Let op!** Indien er geen duidelijkheid bestaat omtrent een zaak en/of indien er geen nadere afspraken zijn gemaakt over een zaak betekent dit dat de betreffende zaak wordt meegenomen door verkoper en dus **niet** achterblijft in de woning.



Blijft achter  
Gaat mee  
Kan worden overgenomen  
Niet van toepassing

-				X
Overige zaken, namelijk:				X
-				X
-				X
<b>Woning - Interieur</b>				
Tapijt				X
Parketvloer				X
Linoleum				X
Laminaat		X		
Plavuizen				X
Houten vloer				X
PVC vloer				X
Vinyl				X
Andere vloerafwerking, namelijk:				X
-				X
-				X
Shutters				X
Gordijnrails				X
Gordijnen				X
Vitrages				X
Vouwgordijnen				X
Rolgordijnen				X
Losse horren / rolhorren / hordeuren				X

# Lijst van zaken



Voor de onderstaande zaken -ongeacht of ze roerend dan wel onroerend zijn- geldt dat ze soms wel en soms niet in de woning achterblijven. De lijst is bedoeld om duidelijkheid te scheppen om discussies achteraf te voorkomen.

**Let op!** Indien er geen duidelijkheid bestaat omtrent een zaak en/of indien er geen nadere afspraken zijn gemaakt over een zaak betekent dit dat de betreffende zaak wordt meegenomen door verkoper en dus **niet** achterblijft in de woning.

Blijft achter  
 Gaat mee  
 Kan worden overgenomen  
 Niet van toepassing

Overige raambekleding, namelijk:

-

Keukeninrichting met (boven)kasten

**Keuken (inbouw)apparatuur, namelijk:**

Kookplaat (elektra)

Gasfornuis

Afzuigkap

Koelkast

Vriezer

Oven (combi)

Vaatwasser

Magnetron

Stoomoven

Koffiezetapparaat

Warmhoudlade

Wijnklimaatkast

Heetwaterkraan

overige keukenapparatuur, namelijk:

-

-

**Isolatievoorzieningen (voorzetramen, radiatorfolie etc.) / energiebesparing, namelijk:**

-

X

X

X

X

X

X

X

X

X

X

X

X

X

X

X

X

X

X

X

X

# Lijst van zaken

Voor de onderstaande zaken -ongeacht of ze roerend dan wel onroerend zijn- geldt dat ze soms wel en soms niet in de woning achterblijven. De lijst is bedoeld om duidelijkheid te scheppen om discussies achteraf te voorkomen.

**Let op!** Indien er geen duidelijkheid bestaat omtrent een zaak en/of indien er geen nadere afspraken zijn gemaakt over een zaak betekent dit dat de betreffende zaak wordt meegenomen door verkoper en dus **niet** achterblijft in de woning.



Blijft achter  
Gaat mee  
Kan worden overgenomen  
Niet van toepassing

-

Schilderijophangstelsysteem

Radiatorafwerking

## Verlichting, te weten:

Inbouwspotjes

Opbouwverlichting

Hanglampen

Dimmers

## (Losse) kasten, legplanken, te weten:

-

-

-

-

Spiegelwanden

## Toiletaccessoires, namelijk;

Toiletrolhouder

Spiegel

Planchet

Toiletbril

Toiletborstel

X

X

X

X

X

X

X

X

X

X

X

X

X

X

X

X

X

# Lijst van zaken

Voor de onderstaande zaken -ongeacht of ze roerend dan wel onroerend zijn- geldt dat ze soms wel en soms niet in de woning achterblijven. De lijst is bedoeld om duidelijkheid te scheppen om discussies achteraf te voorkomen.

**Let op!** Indien er geen duidelijkheid bestaat omtrent een zaak en/of indien er geen nadere afspraken zijn gemaakt over een zaak betekent dit dat de betreffende zaak wordt meegenomen door verkoper en dus **niet** achterblijft in de woning.



Blijft achter  
Gaat mee  
Kan worden overgenomen  
Niet van toepassing

## Badkameraccessoires, namelijk:

Wastafelmeubel

X

Planchet

X

Spiegel(kast)

X

Kranen

X

Douchescherm (glas)

X

Toiletrolhouder

X

Toiletbril

X

Toiletborstel

X

## Overige zaken, namelijk;

Waterslot wasautomaat

X

Veiligheidsschakelaar wasautomaat

X

Sauna met toebehoren en accessoires

X

-

X

-

X

-

X

-

X

## Woning - installaties

Alarminstallatie

X

Rookmelders

X

Camerasysteem

X

Oplaadpunt elektrische auto

X

# Lijst van zaken



Voor de onderstaande zaken -ongeacht of ze roerend dan wel onroerend zijn- geldt dat ze soms wel en soms niet in de woning achterblijven. De lijst is bedoeld om duidelijkheid te scheppen om discussies achteraf te voorkomen.

**Let op!** Indien er geen duidelijkheid bestaat omtrent een zaak en/of indien er geen nadere afspraken zijn gemaakt over een zaak betekent dit dat de betreffende zaak wordt meegenomen door verkoper en dus **niet** achterblijft in de woning.

Blijft achter  
Gaat mee  
Kan worden overgenomen  
Niet van toepassing

Zonnepanelen, aantal:				X
Airco				X
Mechanische ventilatie / luchtbehandeling	X			
Schotel / antenne				X
Waterontharder				X
Cv-ketel met toebehoren	X			
Thermostaat	X			
Stadsverwarmingsunit (unit in eigendom)				X
(Hout)kachel				X
(Voorzet)open haard met toebehoren				X
Overige installaties, namelijk:				X
-				X
-				X
-				X
-				X
<b>Overige zaken, te weten:</b>				
Stadsverwarmingsunit				X
CV-ketel				X
Zonnepanelen, aantal:				X
-				X
-				X
-				X

## 1 Wanneer ben ik in onderhandeling?

Je bent pas in onderhandeling met de verkopende partij als deze reageert op jouw bod door:

- Een tegenbod te doen.
- Expliciet te melden dat jullie in onderhandeling zijn.

Je bent dus nog niet in onderhandeling als de verkopende makelaar zegt dat hij jouw bod met de verkoper zal bespreken.

## 2 Mag een verkoopmakelaar doorgaan met bezichtigingen als er al over een bod onderhandeld wordt?

Ja, dat mag. Een onderhandeling hoeft namelijk niet tot een verkoop te leiden. Bovendien zal de verkoper waarschijnlijk graag willen weten of er meer belangstelling is. Ook mag er met meerdere geïnteresseerde kopers tegelijkertijd onderhandeld worden. Een NVM-makelaar moet dit wel duidelijk aan alle partijen melden.

Vaak zal de verkopende NVM- makelaar belangstellenden mededelen dat er al een bod ligt of dat er onderhandelingen gaande zijn. De NVM-makelaar doet geen mededelingen over de hoogte van de biedingen. Dit zou overbieden kunnen uitlokken.

## 3 Wanneer ik de vraagprijs bied, moet de verkoper de woning dan aan mij verkopen?

Nee, de verkoper is niet verplicht de woning dan aan jou te verkopen. De Hoge Raad heeft bepaald dat de vraagprijs gezien moet worden als een uitnodiging tot het doen van een bod. Ook als je de vraagprijs biedt, kan de verkoper dus beslissen of hij jouw bod wel of niet aanvaardt, of (via zijn makelaar) een tegenbod doet.

## 4 Kan de verkoper de vraagprijs van een woning tijdens de onderhandeling verhogen?

Ja, de verkoper kan besluiten de vraagprijs te verhogen of te verlagen. Daarnaast heb je als potentiële koper ook het recht tijdens de onderhandelingen uw bod te verlagen. Zodra de verkopende partij een tegenbod doet, vervalt namelijk uw eerdere bod.

## 5 Mag een makelaar van de NVM tijdens de onderhandeling het systeem van verkoop wijzigen?

Ja, dat mag. Soms zijn er zo veel belangstellenden die de vraagprijs bieden of benaderen, dat het moeilijk te bepalen is wie de beste koper is. Op dat moment kan de verkoper – op advies van zijn makelaar – besluiten de biedingsprocedure te wijzigen in bijvoorbeeld een inschrijvingsprocedure.

In deze procedure krijgen alle bidders een gelijke kans om een bod uit te brengen. De makelaar dient uiteraard eerst eventueel eerder gedane toezeggingen of afspraken na te komen, voordat de procedure veranderd wordt.

## 6 Mag een NVM-makelaar een onrealistisch hoge prijs vragen voor een woning?

De verkoper bepaalt in overleg met zijn NVM-makelaar welke prijs realistisch is voor de woning. De koper kan onderhandelen over de prijs, maar de verkoper beslist.

## 7 Wat is een optie?

Het begrip 'optie' wordt op twee manieren gebruikt:

Je bent pas in onderhandeling met de verkopende partij als deze reageert op jouw bod door:

- In juridische zin geeft een optie een partij (in dit geval de koper) de keuze om door een eenzijdige verklaring een koopovereenkomst met een andere partij (de verkoper) te sluiten. Beide partijen zijn het dan eens over de voorwaarden van de koop, maar de koper krijgt bijvoorbeeld nog een week bedenktijd. Bij de aankoop van een nieuwbouwwoning is zo'n optie gebruikelijk. Bij de aankoop van een bestaande woning niet.
- Bij de aankoop van bestaande woningen wordt het begrip 'optie' eigenlijk ten onrechte gebruikt. 'Optie' heeft dan de betekenis van bepaalde afspraken die een verkopende NVM-makelaar maakt met een geïnteresseerde koper tijdens het onderhandelingsproces.

Bijvoorbeeld de toezegging dat de koper een paar dagen bedenktijd krijgt voor het uitbrengen van een bod. De koper kan deze tijd gebruiken om beter inzicht te krijgen in zijn financiering of de gebruiksmogelijkheden van de woning.

De NVM-makelaar zal in deze periode bij andere geïnteresseerde partijen aangeven, dat op de woning een optie rust. Een optie kunt u niet eisen. De verkoper beslist in overleg met de NVM-makelaar of dergelijke opties worden gegeven.

## 8 **Moet de makelaar met mij als eerste in onderhandeling als ik de eerste ben die een afspraak maakt voor een bezichtiging? Of als ik als eerste een bod uitbreng?**

Nee, dit hoeft niet. De verkoper bepaalt samen met de verkopende makelaar met wie hij in onderhandeling gaat. Vraag als koper de verkopende makelaar van te voren naar de verkoopprocedure die gehanteerd wordt om teleurstelling te voorkomen.

## 9 **Hoe komt de koop tot stand?**

Als verkoper en koper het eens zijn over de belangrijkste zaken - onder andere prijs, leveringsdatum, ontbindende voorwaarden en eventuele afspraken over roerende zaken -, dan legt de verkopende NVM-makelaar de afspraken vast in de koopovereenkomst. Pas als beide partijen de koopovereenkomst hebben ondertekend, komt de koop tot stand. Ontbindende voorwaarden zijn een belangrijk aandachtspunt. Koper en verkoper moeten het eens zijn over aanvullende afspraken en ontbindende voorwaarden voordat de koopovereenkomst wordt opgemaakt. De koop komt pas tot stand op het moment dat de koopovereenkomst door beide partijen is ondertekend. Dit vloeit voort uit de Wet Koop onroerende zaak en heet het schriftelijkheidsvereiste. Een mondelinge of per e-mail bevestigde afspraak is dus niet voldoende. Zodra de verkoper en de koper de koopovereenkomst hebben ondertekend en de koper (en eventueel de notaris) een afschrift van de overeenkomst heeft ontvangen, treedt voor de particuliere koper de wettelijke bedenktijd in werking. Binnen deze tijd kunt u als koper alsnog afzien van de koop. Na deze tijd is de koop definitief rond, tenzij de ontbindende voorwaarden van toepassing zijn.

## 10 **Wat houdt de drie dagen bedenktijd voor de koper precies in?**

De wettelijk vastgestelde drie dagen bedenktijd houdt in dat u als koper zonder opgaaf van redenen de koop kunt ontbinden. De bedenktijd van drie dagen gaat in zodra een kopie van de getekende koopovereenkomst aan de koper ter hand is gesteld. De bedenktijd kan langer duren dan drie dagen als deze eindigt op een zaterdag, zondag of algemeen erkende feestdag. Hiervoor zijn regels opgesteld. De NVM-makelaar kan precies aangeven tot wanneer de bedenktijd loopt.

## 11 **Overbieden, te veel bieden en financiering!**

Potentiële kopers denken vaak dat ze altijd moeten overbieden, maar dat is niet altijd het geval. Je bieding hangt af van de woningwaarde en de gestelde vraagprijs, die kan variëren. Dit kan lastig zijn als je de markt niet goed kent. Bovendien hoeft je niet altijd volledig met eigen middelen te betalen; je financieringsmogelijkheden zijn gebaseerd op zowel je inkomen als het taxatierapport van de woning, zowel de huidige waarde als op de waarde na eventuele verbouwingen. Overweeg om een aankoopmakelaar te raadplegen voor meer inzicht voordat je een huis koopt, en plan indien gewenst een verhuisadviesgesprek met ons in om te ontdekken hoe wij je kunnen assisteren.

## 12 **Energielabel verplicht**

Bij de verkoop van je huis is een geldig en geregistreerd energielabel verplicht. In 2015 kregen huiseigenaren een voorlopig energielabel van de Rijksoverheid, dat een schatting was van de energiezuinigheid op basis van bekende gegevens zoals het type woning en bouwjaar. Vanaf 1 januari 2021 is de bepaling van het energielabel uitgebreider geworden. Voorheen kon je als eigenaar online enkele kenmerken doorgeven, maar nu neemt een erkende deskundige ter plaatse gegevens op, zoals afmetingen en aanwezige isolatie en installaties. Hierdoor is het energielabel nauwkeuriger en bevat het specifieke aanbevelingen voor verduurzaming.

# Extra informatie



## Erfdienstbaarheden

Indien er op de woning c.q. het perceel erfdienstbaarheden, kwalitatieve verplichtingen en/of andere bedingen rusten, gaan deze over op de koper en worden als bijlage behorend bij de koopakte gesteld, meestal in de vorm van het eigendomsbewijs.

## Koopakte

Behoudens nadere afspraken gelden de standaardregels, zoals deze voorkomen in de model koopakte opgesteld door de Nederlandse Vereniging van Makelaars.

## Waarborgsom

De waarborgsom (of bankgarantie) bedraagt 10% en dient te worden voldaan aan de notaris binnen de vastgestelde termijn. Tenzij anders is overeengekomen tekent de verkopende partij het voorlopig koopcontract als eerste. Indien koper niet uiterlijk binnen drie werkdagen mede ondertekent, behoudt verkoper zich het recht voor om zonder schadevergoeding de woning aan een andere gegadigde aan te bieden.

## Ouderdomsclausule

In de koopovereenkomst zal, indien van toepassing, worden opgenomen dat koper verklaart ermee bekend te zijn dat de onroerende zaak van een bepaalde leeftijd is, hetgeen betekent dat de eisen die aan de bouwkundige kwaliteit gesteld worden, lager kunnen liggen dan bij nieuwere objecten.

## Asbestclausule

Indien de woning is gebouwd voor 01 juli 1993, dan is het mogelijk dat er in de woning asbest is verwerkt. Indien er bij de verkopende partij niets bekend is met betrekking tot de aanwezigheid van asbest zal er derhalve een mogelijk asbestclausule in de koopovereenkomst worden opgenomen. Voor de verwijdering van dergelijke materialen gelden milieuvoorschriften die in acht genomen dienen te worden.

## Tekeningen en maatvoering

Alle metingen zijn uitgevoerd conform de geldende norm NEN-2580. Het is desalniettemin mogelijk dat maten en tekeningen afwijken van de werkelijke situatie. Wij laten de plattegronden en het meetcertificaat met zorg samenstellen.

## Notariskeuze

Wij raden aan om voor een regionale notaris te kiezen. De notaris wordt door de koper(s) aangewezen. Indien de koper een notaris verkiest buiten een straal van het werkgebied van de makelaar, zullen eventuele kosten ten behoeve van een volmacht voor de verkopers voor rekening van kopers komen.

Nog vragen? Wij helpen je graag!

*Irinscha en Anouk*

0229 - 27 17 77



# Reviews **verkooptransacties**

---

Wat zeggen onze verkopers op Funda?

9,<sup>3</sup>

*Goed contact bij het gehele traject van start tot eind.  
Deskundig en met inzet van alle middelen. Top!*

- Een Funda gebruiker | **Dubloen 119**

9,<sup>0</sup>

*Enthousiaste makelaar. Goed contact! Steeds snel  
antwoord op onze vragen! Tevreden!*

- J. Slothouwer | **Bobeldijk 46 A**

10,<sup>0</sup>

*Ik zou deze makelaar aanbevelen.  
Duidelijk en deskundig. Goed en snel bereikbaar en promotie  
en bereikbaarheid echt fantastisch! Betrouwbaar.*

- Een Funda gebruiker | **Nachtegaal 95**

10,<sup>0</sup>

*Het contact met de makelaar verliep uiterst vriendelijk en  
soepel. Goed en helder overleg met toelichting wanneer wij  
dat nodig hadden. De makelaar en de collega's  
op kantoor hebben onze verwachtingen meer dan waar  
gemaakt. Hele fijne samenwerking!*

- Mevr. Edy de Graaf | **Geertje Pel-Grootstraat 47**

# Onze dienstverlening

## wat wij voor jou kunnen betekenen

---

Bij Van Overbeek Makelaars sta jij centraal. Of je nu gaat verkopen, kopen of een taxatie nodig hebt, wij begeleiden je met deskundigheid, persoonlijke aandacht en helder advies. En met vier vestigingen in de regio zijn we altijd dichtbij.



## Je woning **verkopen**

Je wilt je huis verkopen tegen de beste prijs en onder de juiste voorwaarden. Wij zorgen voor een slimme verkoopstrategie, een krachtige presentatie op Funda en andere platforms.

Met één vast aanspreekpunt begeleiden we je van kennismaking tot sleuteloverdracht.



## Een huis **kopen**

Een huis kopen doe je niet elke dag. Onze aankoopmakelaars kennen de markt, herkennen risico's en onderhandelen namens jou. We denken met je mee, bewaken jouw belangen en zorgen dat je zonder verrassingen je droomhuis koopt. Van eerste bezichtiging tot koopakte staan we aan jouw zijde.



## Taxatie nodig?

Heb je een taxatie nodig voor je hypotheekaanvraag, verbouwing of een andere financiële beslissing? Onze gecertificeerde taxateurs leveren snel een betrouwbaar en gevalideerd NWWI-rapport, erkend door alle banken en instanties. Zo weet je precies waar je aan toe bent.

# Van Overbeek Makelaars

## Een vertrouwde naam in Noord-Holland

Al meer dan 55 jaar staan wij kopers en verkopers in de regio met raad en daad bij. Vanuit onze vestigingen in Purmerend, Edam-Volendam, Hoorn en West-Friesland helpen we jou bij de verkoop, aankoop of taxatie van je woning.

Onze makelaars combineren lokale betrokkenheid met deskundigheid en een persoonlijke aanpak.



### Wat mag je van ons verwachten?

- ✔ Meer dan 55 jaar ervaring in vastgoed – lokaal én regionaal
- ✔ Vier vestigingen met sterke marktkennis van jouw omgeving
- ✔ Eén vast aanspreekpunt die jouw traject van A tot Z begeleidt
- ✔ Gecertificeerde makelaars en erkende taxateurs (NVM, VastgoedCert, NRVt)
- ✔ Persoonlijke begeleiding bij verkoop, aankoop én taxatie
- ✔ Snelle, duidelijke communicatie via korte lijnen
- ✔ NVM-lidmaatschap als garantie voor kwaliteit en betrouwbaarheid
- ✔ Altijd een vestiging bij jou in de buurt – loop gerust binnen
- ✔ Goed bereikbaar en gratis parkeren

#### Purmerend

0299 - 42 88 98

[purmerend@vanoverbeek.nl](mailto:purmerend@vanoverbeek.nl)

Gorslaan 12

1441 RG Purmerend



#### Edam-Volendam

0299 - 37 30 40

[edamvolendam@vanoverbeek.nl](mailto:edamvolendam@vanoverbeek.nl)

Kleine Kerkstraat 4

1135 AT Edam



#### Hoorn

0229 - 27 17 77

[hoorn@vanoverbeek.nl](mailto:hoorn@vanoverbeek.nl)

Lepelaar 3

1628 CZ Hoorn



#### West-Friesland

0228 - 52 10 52

[westfriesland@vanoverbeek.nl](mailto:westfriesland@vanoverbeek.nl)

De Tuin 25

1611 KR Bovenkarspel



# De Hypotheekshop

## Onafhankelijk hypotheekadvies dat bij jou past

Een huis kopen? Dan wil je precies weten wat je kunt lenen – en wat slim is. Of je nu je eerste huis koopt, wilt doorstromen of je overwaarde wilt benutten: een goede hypotheek vormt de basis van jouw woontoeekomst. Bij De Hypotheekshop krijg je geen standaardadvies, maar persoonlijk en onafhankelijk financieel advies – afgestemd op jouw leven.

Je vindt De Hypotheekshop gewoon bij ons in huis: in Purmerend, Hoorn en Bovenkarspel. Zo koppelen we jouw woonwensen direct aan een eerlijk financieel advies.

**Onze adviseurs kijken verder dan cijfers. Ze willen weten wat jij belangrijk vindt. Want alleen dan krijg je een hypotheek die écht bij je past.**

## Gratis en zonder verplichtingen

**Benieuwd wat jij kunt lenen? Of wat er financieel mogelijk is in jouw situatie?**

Het eerste gesprek is helemaal gratis. En wie weet ga je naar huis met meer opties dan je dacht.

## Daarom kies je voor De Hypotheekshop

- ✔ Onafhankelijk advies – we vergelijken vrijwel alle geldverstrekkers voor jou
- ✔ Eén vast aanspreekpunt – geen callcenters, maar gewoon in jouw buurt
- ✔ Helder inzicht in je mogelijkheden – nu én op lange termijn
- ✔ Slimme keuzes bij doorstromen of overwaarde benutten
- ✔ Financiële rust vóórdat je koopt of verkoopt
- ✔ Persoonlijke aanpak, afgestemd op jouw situatie



### De Hypotheekshop Hoorn

Lepelaar 3  
1628CZ Hoorn

0229 - 28 57 77  
hoorn525@hypotheekshop.nl



### Hypotheekshop Purmerend

Gorslaan 12  
1441 RG Purmerend

0299 43 67 64  
purmerend528@hypotheekshop.nl



### Hypotheekshop Bovenkarspel

De Tuin 25,  
1611 KR Bovenkarspel

0228 447 205  
bovenkarspel524@hypotheekshop.nl





Mogen wij ook je huis **verkopen?**

Ons team is er klaar voor! Bel of mail ons gerust als er nog vragen zijn.

0229 - 27 17 77

hoorn@vanoverbeek.nl



**Volg ons** op social media:



Hoorn Facebook  
/vanoverbeekmakelaarshoorn



Hoorn Instagram  
@vanoverbeekmakelaars



Purmerend Youtube  
@VanOverbeekMakelaarsPurmerend

*De door ons verstrekte informatie is vrijblijvend en uitsluitend voor geadresseerde bestemd. Alle door ons verstrekte gegevens zijn met zorg samengesteld en gebaseerd op verkregen informatie. Ter zake de juistheid hiervan kunnen wij echter geen aansprakelijkheid aanvaarden. Alle verstrekte informatie moet worden beschouwd als uitnodiging tot het doen van een bieding, bezichtiging of het starten van een onderhandeling. Op al onze werkzaamheden zijn de voorwaarden van de NVM van toepassing.*