

Bouwerstraat 4  
Deventer

€ 525.000 k.k.



# Wij zijn Tysma Makelaars

Als één van de jongste makelaarskantoren in Deventer werken wij net wat anders dan vergelijkbare kantoren.

Opricht in 2010 - midden in de crisis - hebben we geleerd het verschil te maken met onze creatieve aanpak. Door kansen te grijpen, mogelijkheden te zien en deze op inventieve wijze te benutten. Wij wachten niet af maar gaan proactief op zoek naar de meest

geschikte koper voor uw woning. Ons inzicht en netwerk in de regionale woning-markt stellen ons daartoe in staat. Met ons ervaren team van professionals, waarvan sommigen al meer dan twintig jaar in het vak zitten, werken wij in het voordeel van zowel kopers als verkopers.

*Dit hebben wij in huis:*



Verkoop- en  
aankoopbegeleiding



Taxatie



Hypotheekadvies



Huur en verhuur





*Dat is nog  
eens heerlijk  
thuis komen*





## Woonoppervlakte

97 m<sup>2</sup>

## Inhoud

360 m<sup>3</sup>

## Perceeloppervlakte

133 m<sup>2</sup>

## Slaapkamers

3

## Bouwjaar

1935



## Vraagprijs

€ 525.000 k.k.



**Deze sfeervolle jaren '30 hoekwoning is compleet gerenoveerd in 2019.  
De woonomgeving is rustig met enkel bestemmingsverkeer, dat terwijl het centrum van Deventer erg dichtbij is.  
De fijne stadstuin aan de achterzijde is deels voorzien van een overkapping met verlichting.  
Kortom een mooie woning op loopafstand van het N.S. station, het historische**

Voor liefhebbers van jaren '30 sfeer, bovendien instapklaar: een must see!

#### Indeling:

Begane grond: Je betreedt de woning aan de voorzijde. De hal geeft toegang tot de provisiekelder en het toilet. De woonkamer is voorzien van een erker aan de voorzijde en openslaande tuindeuren aan de achterzijde. De open keuken geeft een gevoel van ruimte en licht, wat het geheel een fijne binnenkomst geeft. De keuken heeft een moderne opstelling en is voorzien van diverse inbouwapparatuur. Achter de keuken is een aparte ruimte aangebouwd, die kan worden gebruikt voor meerdere doeleinden, zoals een speel-/kinderkamer, werkkamer of bijkeuken. Deze woonlaag is voorzien van een lamelparketvloer.

1e Verdieping: Overloop met toegang tot twee ruime slaapkamers, een moderne ruime badkamer, ingericht met een ligbad, een inloopdouche, wastafelmeubel en toilet. De voormalige doucheruimte is in gebruik als wasruimte en hier is tevens de C.V. ketel opgesteld.

De 1e en 2e verdieping zijn voorzien van dezelfde laminaatvloer.

De kunststof kozijnen in de slaapkamers zijn voorzien van horren.

2e Verdieping: Royale open verdieping voorzien van een dakkapel. Deze verdieping, met een geïsoleerde kap, kan worden gebruikt als slaapetage en beschikt over veel bergruimte.

#### Algemeen:

-Woonoppervlakte: ca. 97 m<sup>2</sup>

-Inhoud woning: ca. 360 m<sup>3</sup>

-Perceel: 133 m<sup>2</sup>

- Aanvaarding: in verband met verhuizing naar nieuwbouw is er vanuit verkoper een éézijdige aanzegtermijn van toepassing. Uiterlijk voor 1 juni zal verkoper aangeven of de overdacht op half september plaats vindt, of op half oktober 2026.

Interesse in deze fraai gemoderniseerde jaren '30 woning?

Bel dan snel met ons kantoor voor het maken van een bezichtiging afspraak.

Of schakel direct uw eigen NVM aankoopmakelaar in.

Adressen van collega NVM kantoren vindt u op Funda.nl

### **Bijzonderheden:**

- Compleet gerenoveerd in 2019.
- Meterkast + bedrading vernieuwd (2019)
- 1e verdieping voorzien van kunststof kozijnen. (2023)
- Kunststof dakkapel op zolder, bitumen in 2024 vernieuwd.
- Dakisolatie (2019)
- Muren nageïsoleerd (2023)
- Achterom aanwezig.
- Erker nieuwe bitumen 2020.
- Buiten schilderwerk 2024.
















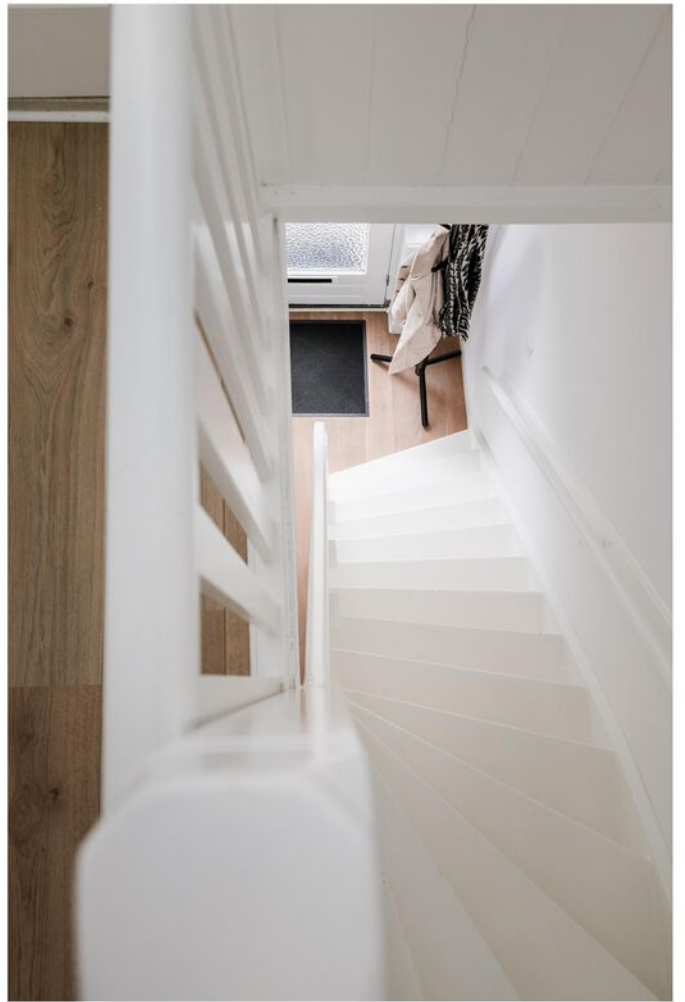









Kies een bevlogen  
aankoopmakelaar!



Je krijgt meer voor elkaar  
met een NVM-makelaar

[nvm.nl](http://nvm.nl)




# Begane grond met tuin




Aan de plattegronden kunnen geen rechten worden ontleend  
© Zibber [www.zibber.nl](http://www.zibber.nl)

# Begane grond

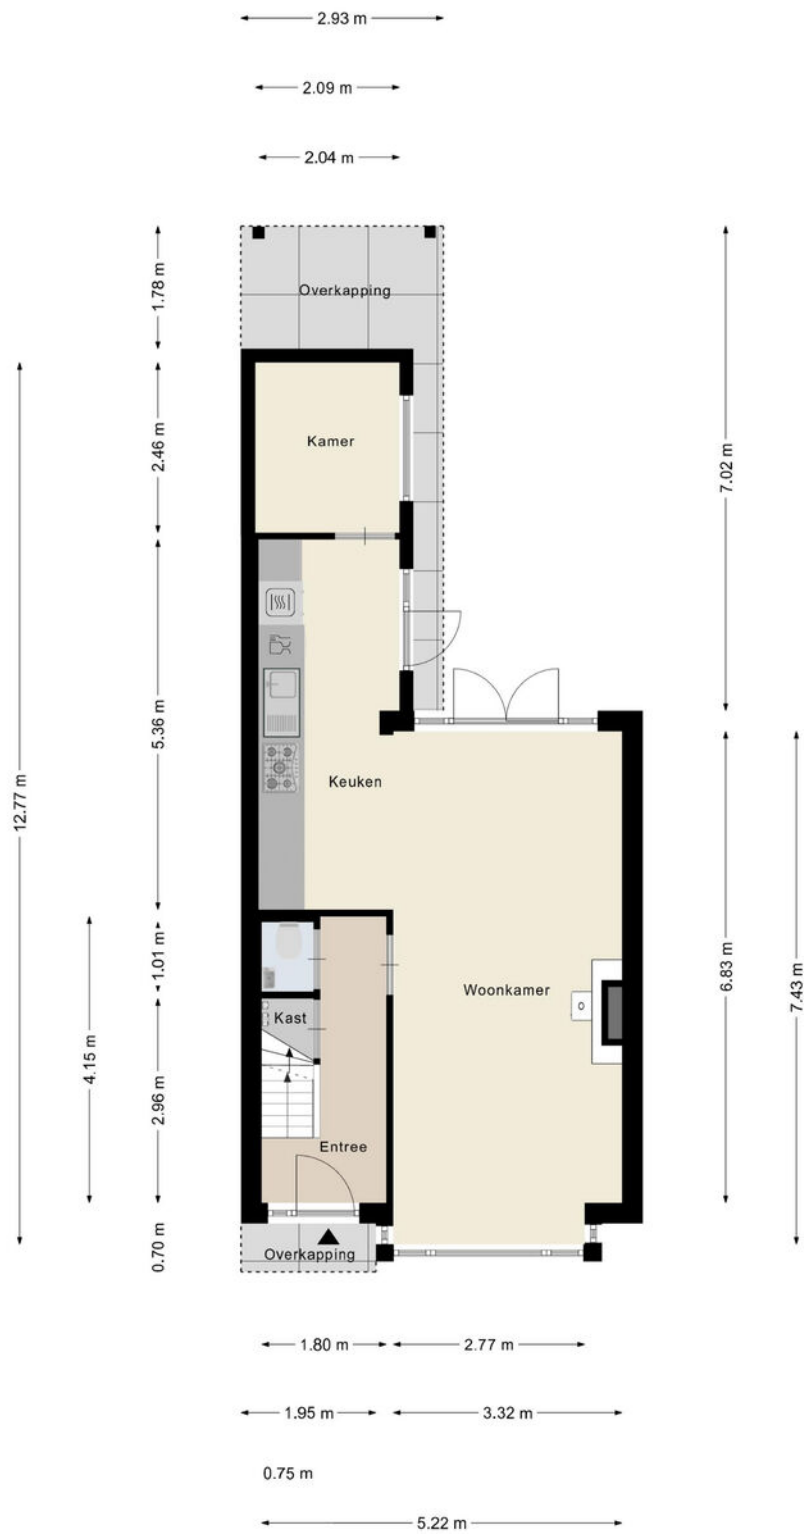


Aan de plattegronden kunnen geen rechten worden ontleend  
© Zibber www.zibber.nl

# Eerste verdieping

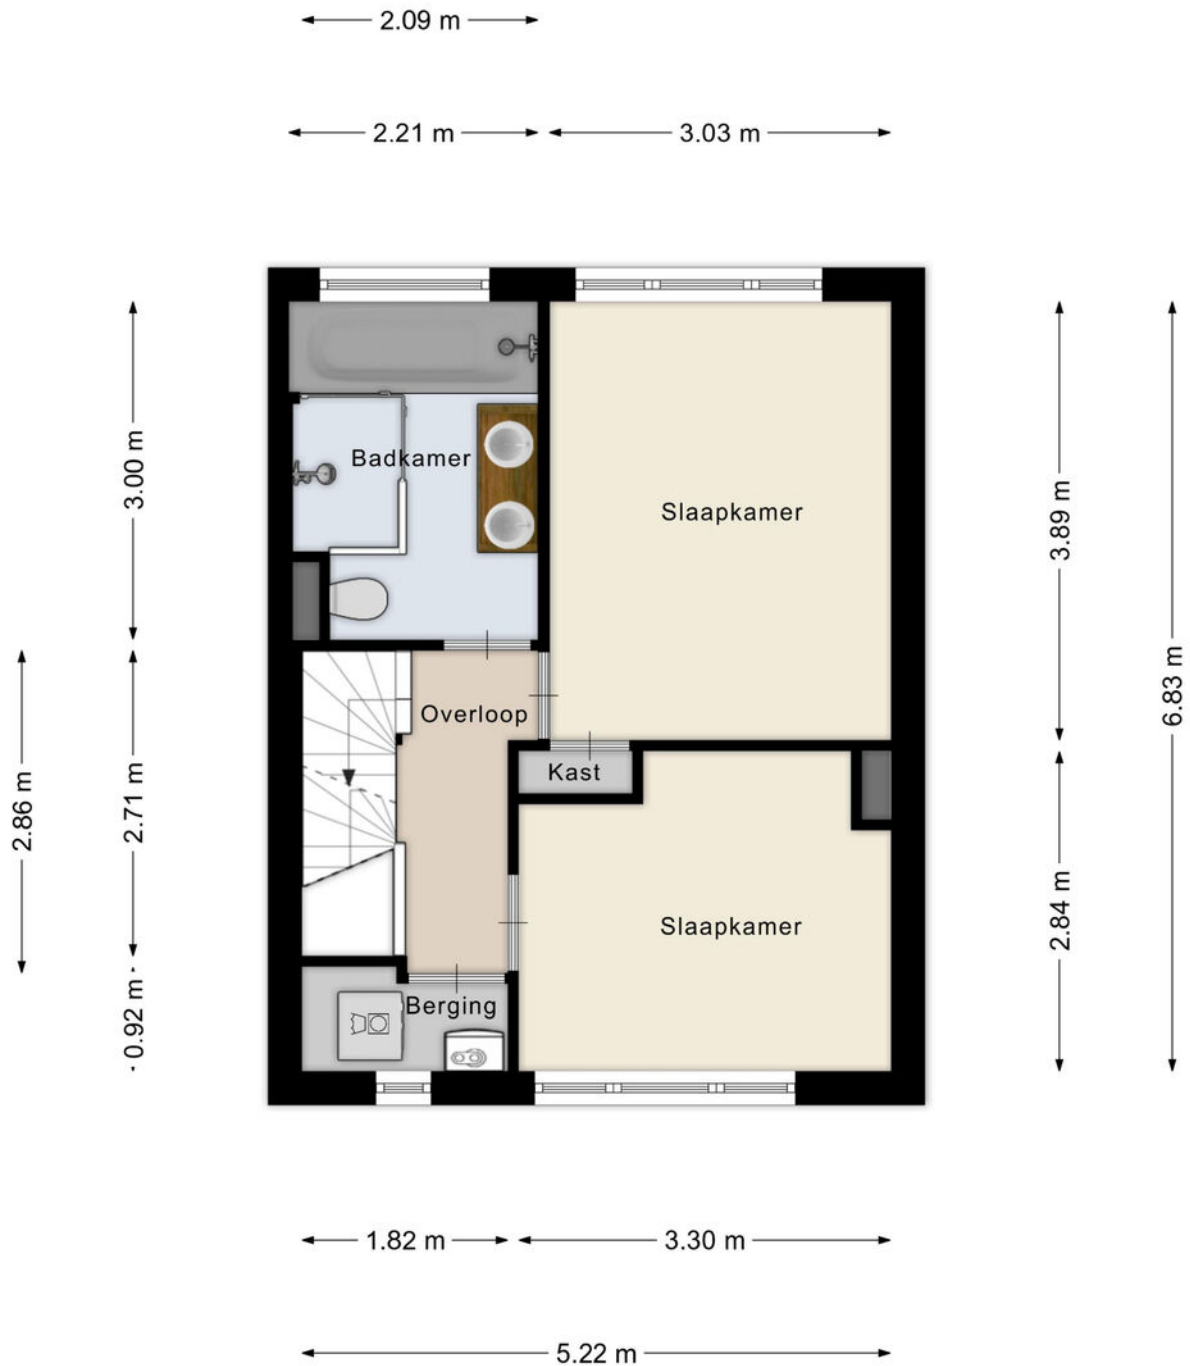

Aan de plattegronden kunnen geen rechten worden ontleend  
© Zibber [www.zibber.nl](http://www.zibber.nl)


# Tweede verdieping

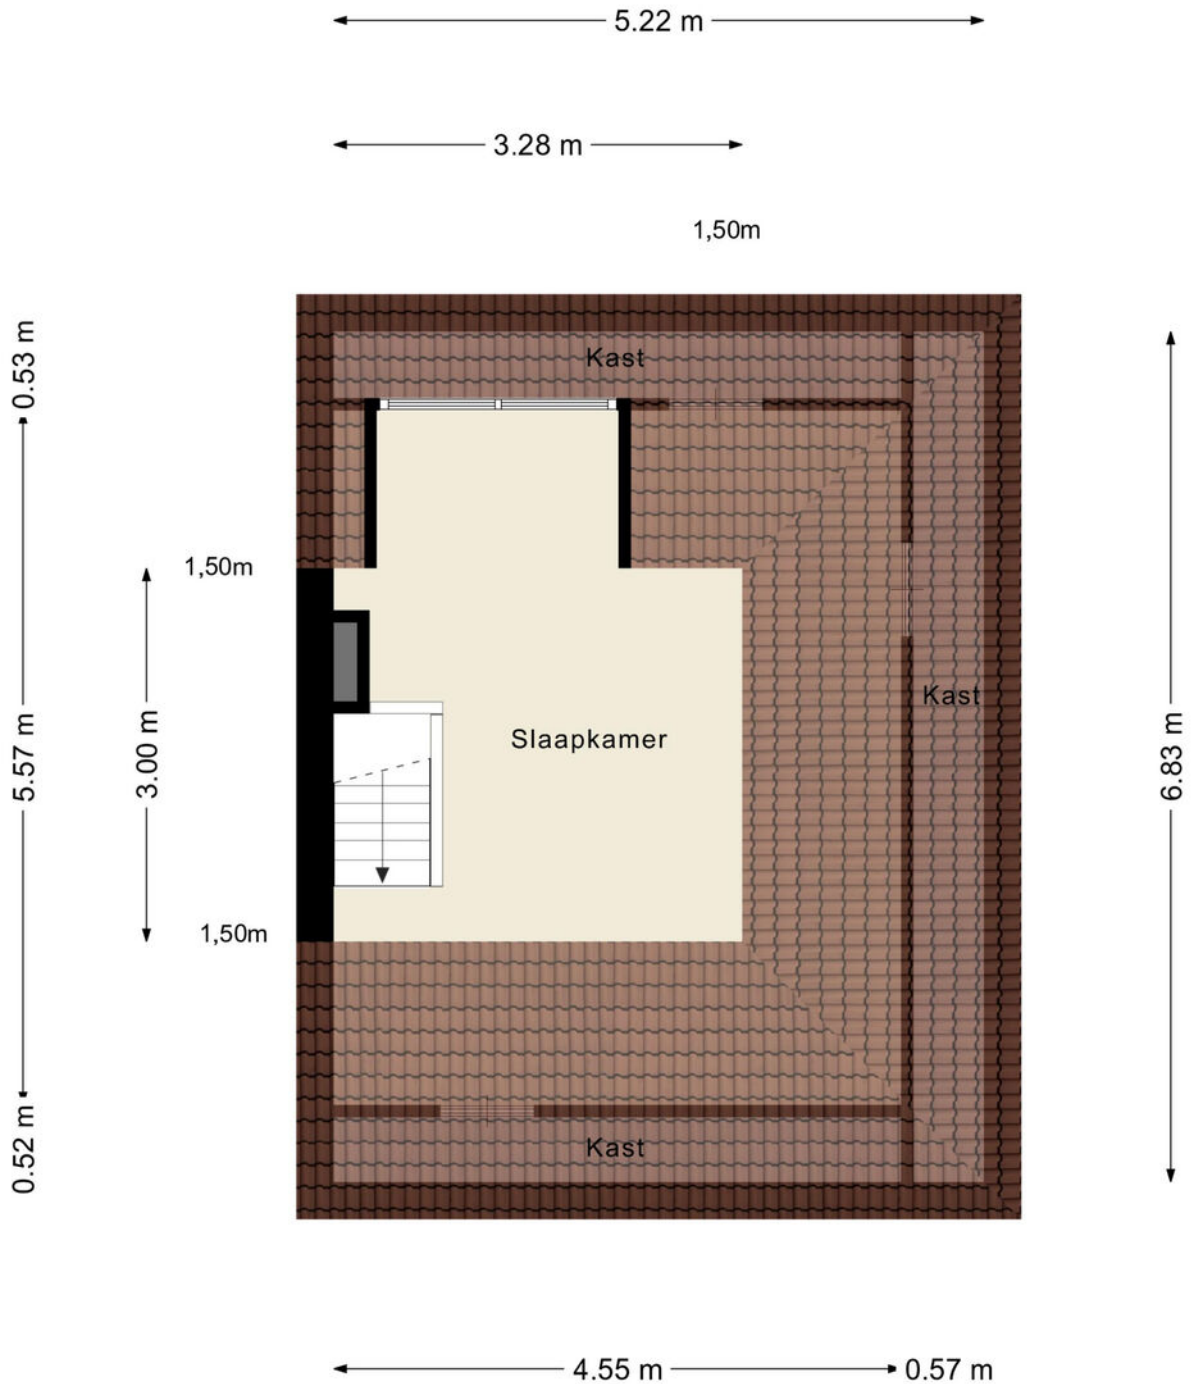

Aan de plattegronden kunnen geen rechten worden ontleend  
© Zibber [www.zibber.nl](http://www.zibber.nl)

# Kelder

← 1.80 m →

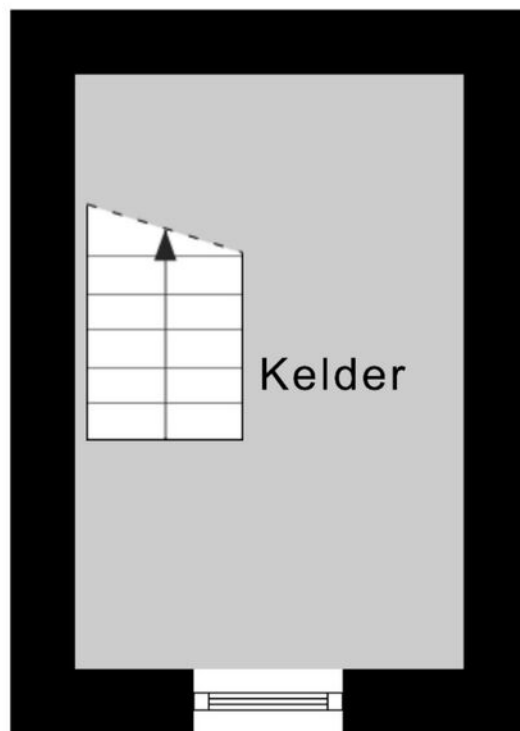

↑ 2.75 m ↓


Aan de plattegronden kunnen geen rechten worden ontleend  
© Zibber [www.zibber.nl](http://www.zibber.nl)

# Kadastrale kaart

Kadastrale kaart

Uw referentie: Tysma



<p>12345 Deze kaart is noordgericht</p> <p>Perceelnummer</p> <p>25 Huisnummer</p> <p>— Vastgestelde kadastrale grens</p> <p>— Voorlopige kadastrale grens</p> <p>— Administratieve kadastrale grens</p> <p>— Bebouwing</p> <p>Voor een eensluidend uittreksel, geleverd op 4 maart 2026 De bewaarder van het kadaster en de openbare registers</p>	<p>Schaal 1: 500</p> <p>Kadastrale gemeente Deventer</p> <p>Sectie B</p> <p>Perceel 12413</p> <p>Aan dit uittreksel kunnen geen betrouwbare maten worden ontleend. De Dienst voor het kadaster en de openbare registers behoudt zich de intellectuele eigendomsrechten voor, waaronder het auteursrecht en het databankenrecht.</p>	
--	---	---

# Lijst van zaken

	Blijft achter	Gaat mee	Ter overname
<b>Woning - Interieur</b>			
Designradiator(en)	X		
Verlichting, te weten			
- inbouwspots/dimmers	X		
- opbouwspots/armaturen/lampen/dimmers		X	
- losse (hang)lampen		X	
Raamdecoratie/zonwering binnen, te weten			
- gordijnrails	X		
- gordijnen		X	
- rolgordijnen	X		
- (losse) horren/rolhorren	X		
Vloerdecoratie, te weten			
- parketvloer	X		
- laminaat	X		
Overig, te weten			
- Spiegel badkamer	X		
<b>Woning - Keuken</b>			
Keukenblok (met bovenkasten)	X		
Keuken (inbouw)apparatuur, te weten			
- (gas)fornuis	X		
- afzuigkap	X		
- oven	X		
- koelkast	X		
- vriezer	X		
- vaatwasser	X		
<b>Woning - Sanitair/sauna</b>			
Toilet met de volgende toebehoren			
- toilet	X		
- toiletrolhouder	X		
- toiletborstel(houder)		X	
- fontein	X		
Badkamer met de volgende toebehoren			
- ligbad	X		

# Lijst van zaken

	Blijft achter	Gaat mee	Ter overname
- douche (cabine/scherm)	X		
- wastafel	X		
- wastafelmeubel	X		
- toilet	X		
- toiletrolhouder	X		
<b>Woning - Exterieur/installaties/veiligheid/energiebesparing</b>			
(Klok)thermostaat	X		
Telefoonaansluiting/internetaansluiting	X		
Warmwatervoorziening, te weten			
- CV-installatie	X		
- boiler	X		
<b>Tuin - Inrichting</b>			
Tuinaanleg/bestrating	X		
Beplanting	X		
<b>Tuin - Overig</b>			
Overige tuin, te weten			
- (sier)hek	X		



ARJEN TYSMA  
NVM Makelaar / taxateur  
E arjen@tysma.nl  
T 06 - 14 123 486



JUR MADERN  
NVM Makelaar  
E jur@tysma.nl  
T 06 - 23 717 497



ELISE BONTE  
NVM Makelaar / taxateur  
i.o  
E elise@tysma.nl



KIRSTEN BROEKHUIJSEN  
Commercieel binnendienst  
medewerker / Verhuuradviseur  
E kirsten@tysma.nl  
T 0570 - 62 31 40



TARA VERHAAF  
Commercieel binnendienst  
medewerker / Aankoopcoördinator  
E tara@tysma.nl  
T 0570 - 62 31 40

*Bij ons  
krijgt iedere klant de  
aandacht die  
hij verdient.*





# Thuis in aankopen

Een huis is meer dan alleen een dak boven uw hoofd. De aankoop ervan verdient daarom alle aandacht, maar is tegelijkertijd ook een uitdaging, gezien de krimpende woningmarkt. Onze aankoopmakelaars helpen u graag bij het vinden van de ideale woning.

## De voordelen op een rij

- > Breed netwerk
- > Als eerste op de hoogte van het nieuwe woningaanbod
- > Direct een goede indruk van de bouwkundige staat
- > Beschikking over een enorme database
- > Alles onder één dak: aankoopbegeleiding, verkoopbegeleiding en hypotheekadvies
- > Persoonlijke aankoopcoördinator (vast aanspreekpunt)
- > Wij ontzorgen u volledig, wat u veel tijd bespaart

Vraag ook naar onze aankoopbrochure



# Algemene informatie

## Aansprakelijkheid

Alle gegevens in deze informatiebrochure zijn met grote zorg samengesteld en uit naar inziens betrouwbare bron afkomstig. Ten aanzien van de juistheid ervan kunnen wij echter geen aansprakelijkheid aanvaarden. De verkoop geschiedt onder voorbehoud van goedkeuring van de opdrachtgever. Deze informatie is geheel vrijblijvend.

## Onderzoeksplicht van de koper

Voordat u een bod uitbrengt op een woning, gaan wij ervan uit dat u onderzoek heeft verricht naar alle aspecten die in het algemeen en voor u in het bijzonder van belang zijn bij het nemen van een beslissing een woning te kopen. Denk hierbij aan:

- Het bestuderen van de informatie, welke u door ons is aangeboden
- Het inwinnen van informatie bij de gemeente
- Onderzoek verrichten naar uw financiële mogelijkheden

## Een bod uitbrengen

Biedingen kunt u mondeling aan ons doorgeven, maar het is verstandig een bieding schriftelijk te bevestigen. Wanneer u een bod uitbrengt is het belangrijk de volgende zaken te vermelden:

- De geboden koopsom
- De datum van aanvaarding
- Eventuele overname van roerende zaken
- Eventuele ontbindende voorwaarden (bijvoorbeeld voorbehoud van financiering)

Indien u een ontbindende voorwaarde van financiering wenst op te nemen, dient bij de bieding te worden aangegeven tot welk bedrag een hypotheek nodig is. Een ontbindende voorwaarde van financiering geeft u dan meestal zo'n vier weken de tijd om uw financiering te regelen. Over deze ontbindende en eventuele andere voorwaarden dienen partijen het wel eens te zijn vóór de (mondelijke) verkoop.

Belangrijk! Een verkoop komt alleen tot stand, indien overeenstemming is bereikt over alle hierboven genoemde zaken. Verkoper behoudt zich nadrukkelijk het recht voor de woning te gunnen aan de gegadigde van zijn keuze. Een mondelinge overeenstemming tussen de particuliere verkoper en de particuliere koper is echter niet rechtsgeldig. Er is pas sprake van een rechtsgeldige koop als de particuliere verkoper en de particuliere koper de koopovereenkomst hebben ondertekend.

## Koopakte

Indien er tussen partijen overeenstemming is bereikt over de prijs, opleveringsdatum en eventuele andere

voorwaarden wordt door ons kantoor een koopakte opgemaakt conform het model van de Nederlandse Vereniging van Makelaars (NVM). Behoudens nadere afspraken gelden de standaardregels, zoals deze voorkomen in de modelkoopakte die is opgesteld door de NVM, de consumentenbond en de Vereniging Eigen Huis. Eventueel door de koper te maken voorbehouden (zoals het verkrijgen van hypotheek, Nationale Hypotheek Garantie en dergelijke), worden alleen vermeld als deze in de onderhandeling zijn afgesproken. Voor zover er in deze brochure aanvullende clausules zijn vermeld, worden deze indien van toepassing opgenomen in de koopakte.

## Asbestclausule

Indien het een oudere woning betreft is de mogelijkheid aanwezig dat de woning asbest bevat. In de koopovereenkomst zal dan ook standaard een asbestclausule worden toegevoegd.

## Ouderdomsclausule

Het is de koper bekend van welk bouwjaar de onroerende zaak dateert. De eisen die aan de bouwkwaliteit gesteld mogen worden, kunnen bij oudere woning aanzienlijk lager liggen dan bij nieuwe woningen. Het geheel of ten dele ontbreken van één of meer eigenschappen van de onroerende zaak voor normaal en bijzonder gebruik en het eventueel anderszins niet beantwoorden van de zaak aan de overeenkomst komt voor rekening en risico van de koper. In de koopovereenkomst zal dan ook standaard, bij woningen ouder dan 10 jaar een ouderdomsclausule worden toegevoegd.

## Niet-zelfbewoningsclausule

Als een verkoper niet zelf in de woning heeft gewoond, heeft hij ook geen wetenschap van eventuele gebreken aan de woning. Hij zal uiteraard ook niet goed weten hoe de staat van de woning is. Daarom wordt er in dit geval een clausule in de koopovereenkomst opgenomen waarbij aan de koper wordt medegedeeld dat de verkoper niet op de hoogte is van alle eigenschappen van de woning alsof men er zelf zou hebben gewoond.

## Waarborgsom/bankgarantie

Tot zekerheid voor de nakoming van de verplichtingen van de kopende partij wordt door de kopende partij binnen 6 weken na mondelinge totstandkoming van de overeenkomst, een waarborgsom in handen van de notaris gestort ter grootte van 10% van de koopsom. In plaats van deze waarborgsom volstaat een bankgarantie ook, mits deze aan de voorwaarden voldoet. Indien er een bankgarantie wordt afgegeven dient dit te geschieden door een in Nederland gevestigde bankinstelling.





*Tysma Makelaars*  
Hoge Hondstraat 113  
7413 CE Deventer  
Overijssel - Nederland

T 0570 - 623140  
E [info@tysma.nl](mailto:info@tysma.nl)  
[www.tysma.nl](http://www.tysma.nl)

