



WOERDEN
MAKELAARDIJ



FORINTDREEF 1 WOERDEN

VRAAGPRIJS € 695.000 K.K.

0348-416845

info@woerdenmakelaardij.nl

www.woerdenmakelaardij.nl



Moderne hoekwoning met eigen parkeerplaats en
zonnige tuin op het zuidwesten!





KENMERKEN



BOUWJAAR
1997



WOONOPPERVLAKTE
141 M²



ENERGIELABEL
B



INHOUD
494 M³



PERCEELOPPERVLAKE
207 M²



WOONLAGEN
3



OMSCHRIJVING

Moderne hoekwoning!

Wat een plaatje van een hoekwoning! Deze 3-laagse woning met eigen parkeerplaats biedt een heerlijke mix van ruimte, comfort en licht. Met een zonnige tuin op het zuidwesten, ruim uitzicht over water en een groenstrook aan de voorzijde, voel je je hier direct thuis.

Verdeeld over drie woonlagen vind je maar liefst vijf slaapkamers, een royaal dakterras, een handige inpandige berging aan de voorzijde, een tuingerichte woonkamer en een moderne keuken én badkamer. Grijp deze kans om jouw ideale thuis te vinden!

De wijk Snel & Polanen

Snel & Polanen is een groene, ruim opgezette en populaire wijk met een mix van woningtypes en architectuurstijlen. Alles wat je nodig hebt, ligt hier dichtbij: basisscholen, middelbare scholen, station, sportvelden, winkelcentrum Snel & Polanen en de snelwegen voor een gemakkelijke verbinding met de rest van de regio.

Indeling

Begane grond:

De woning heeft een verzorgde voortuin met een parkeerplaats op eigen terrein. Vanuit hier heb je toegang tot de inpandige berging en de overdekte voordeur. In de hal vind je de meterkast, het toilet met wandcloset en fontein, de deur naar de berging én toegang tot de woonkamer.

De tuingerichte woonkamer is royaal en licht dankzij de grote schuifpui naar de achtertuin. Zo geniet je volop van zon en tuincontact.

De moderne keuken aan de voorzijde is van alle gemakken voorzien: een oven, inductiekookplaat, afzuigsysteem, koelkast, vriezer en vaatwasser – ideaal voor wie van koken houdt.



AANTAL SLAAPKAMERS
5



EXTERNE BERGRUIMTE
-



OMSCHRIJVING

Eerste verdieping:

Op de eerste verdieping vind je vier fijne slaapkamers en de moderne badkamer. Deze badkamer is voorzien van een ligbad, douchehoek, wastafel met meubel, wandcloset en designradiator.

Tweede verdieping:

Via de trap bereik je de royale zolderkamer, een veelzijdige ruimte die ideaal is als vijfde slaapkamer of hobbyruimte. Vanuit hier heb je toegang tot het dakterras. Daarnaast is er een praktische wasruimte met opstelplaats voor wasmachine en droger, cv-ketel en mechanische ventilatie-unit.

Tuin:

De zonnige achtertuin ligt op het zuidwesten en is aangelegd met groen en sierbestrating. Hier kun je heerlijk van de zon genieten of een gezellige zitplek maken. Via de poortdeur is er toegang naar de steeg en de straat.

Bijzonderheden:

- Keuken 2026
- 3-laagse hoekwoning met dakterras
- parkeerplaats op eigen terrein
- zonnige tuin op het zuidwesten
- vijf slaapkamers
- Buitenschilderwerk uitgevoerd in 2022
- Badkamer en toilet uitgevoerd in 2021
- Gelegen in de wijk Snel & Polanen
- Alle voorzieningen in de buurt

Een fijn huis om meteen je nieuwe thuis van te maken! Plan snel een bezichtiging in.




“Moderne
keuken en
badkamer”









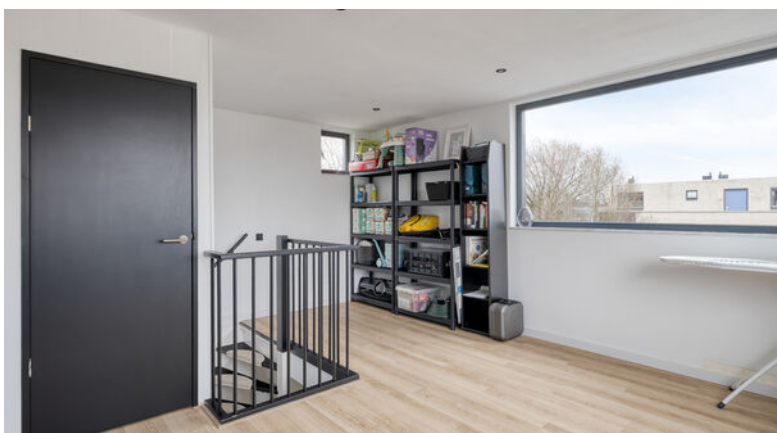




PLATTEGROND




Aan de plattegronden kunnen geen rechten worden ontleend.
©Jobse | www.jobse.nl

PLATTEGROND

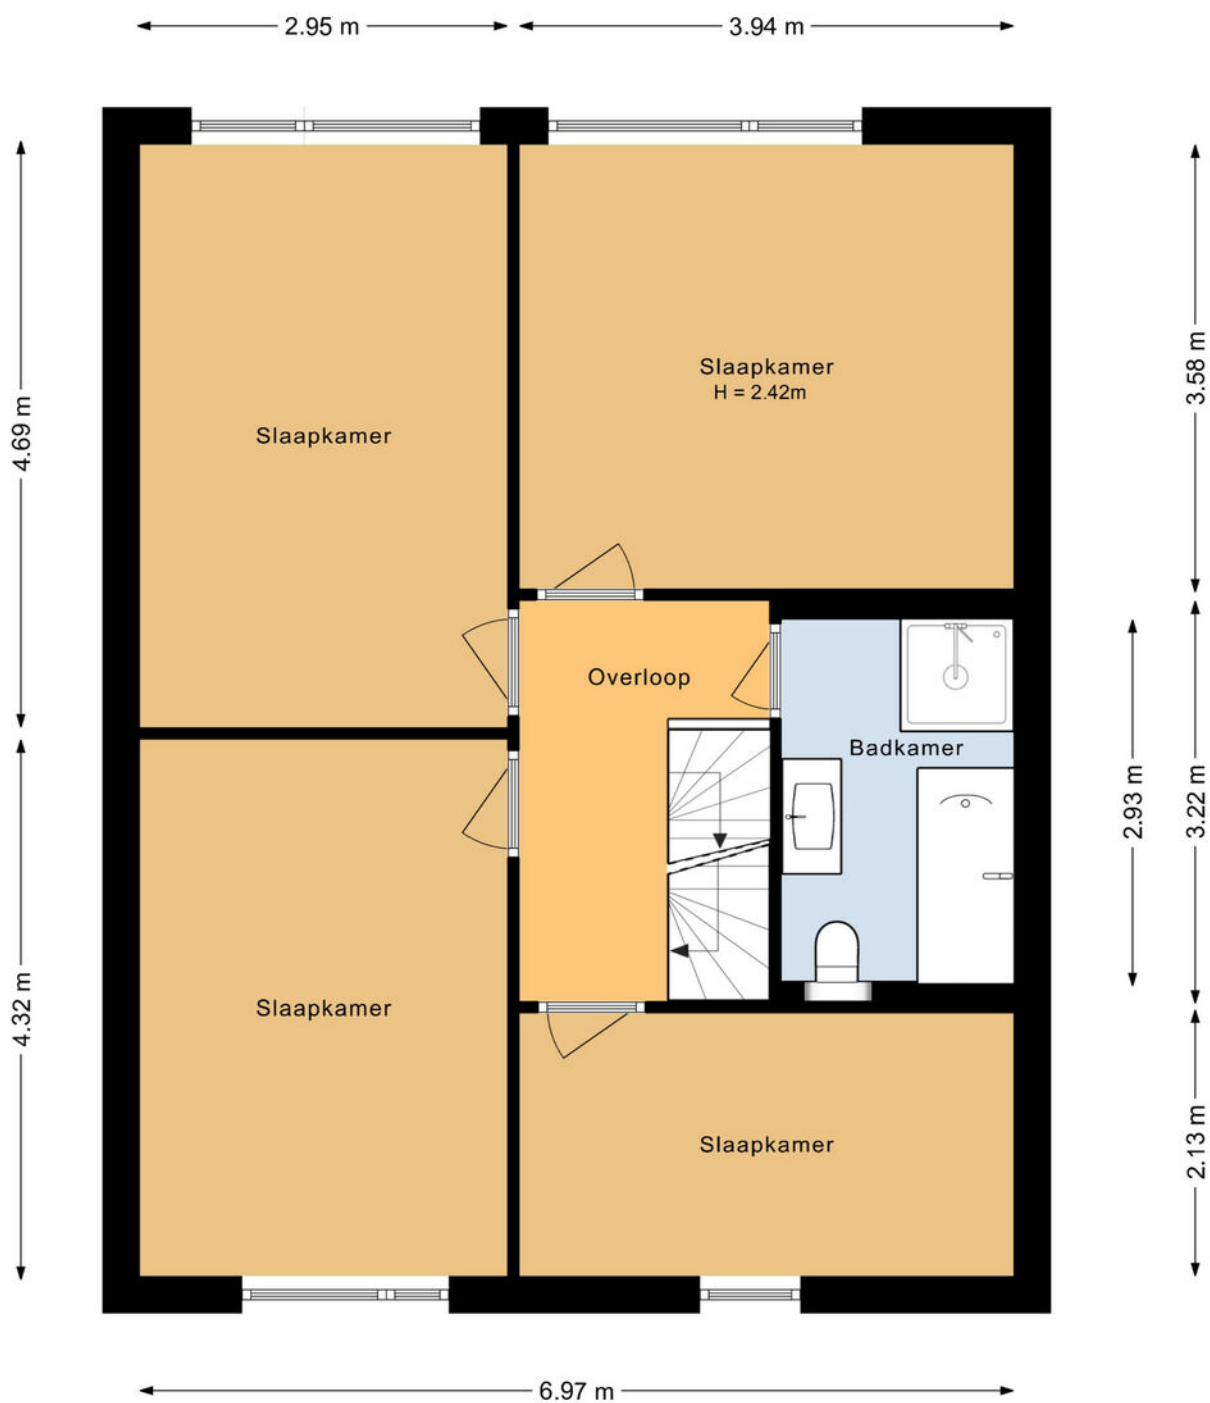

Aan de plattegronden kunnen geen rechten worden ontleend.
©Jobse | www.jobse.nl

PLATTEGROND

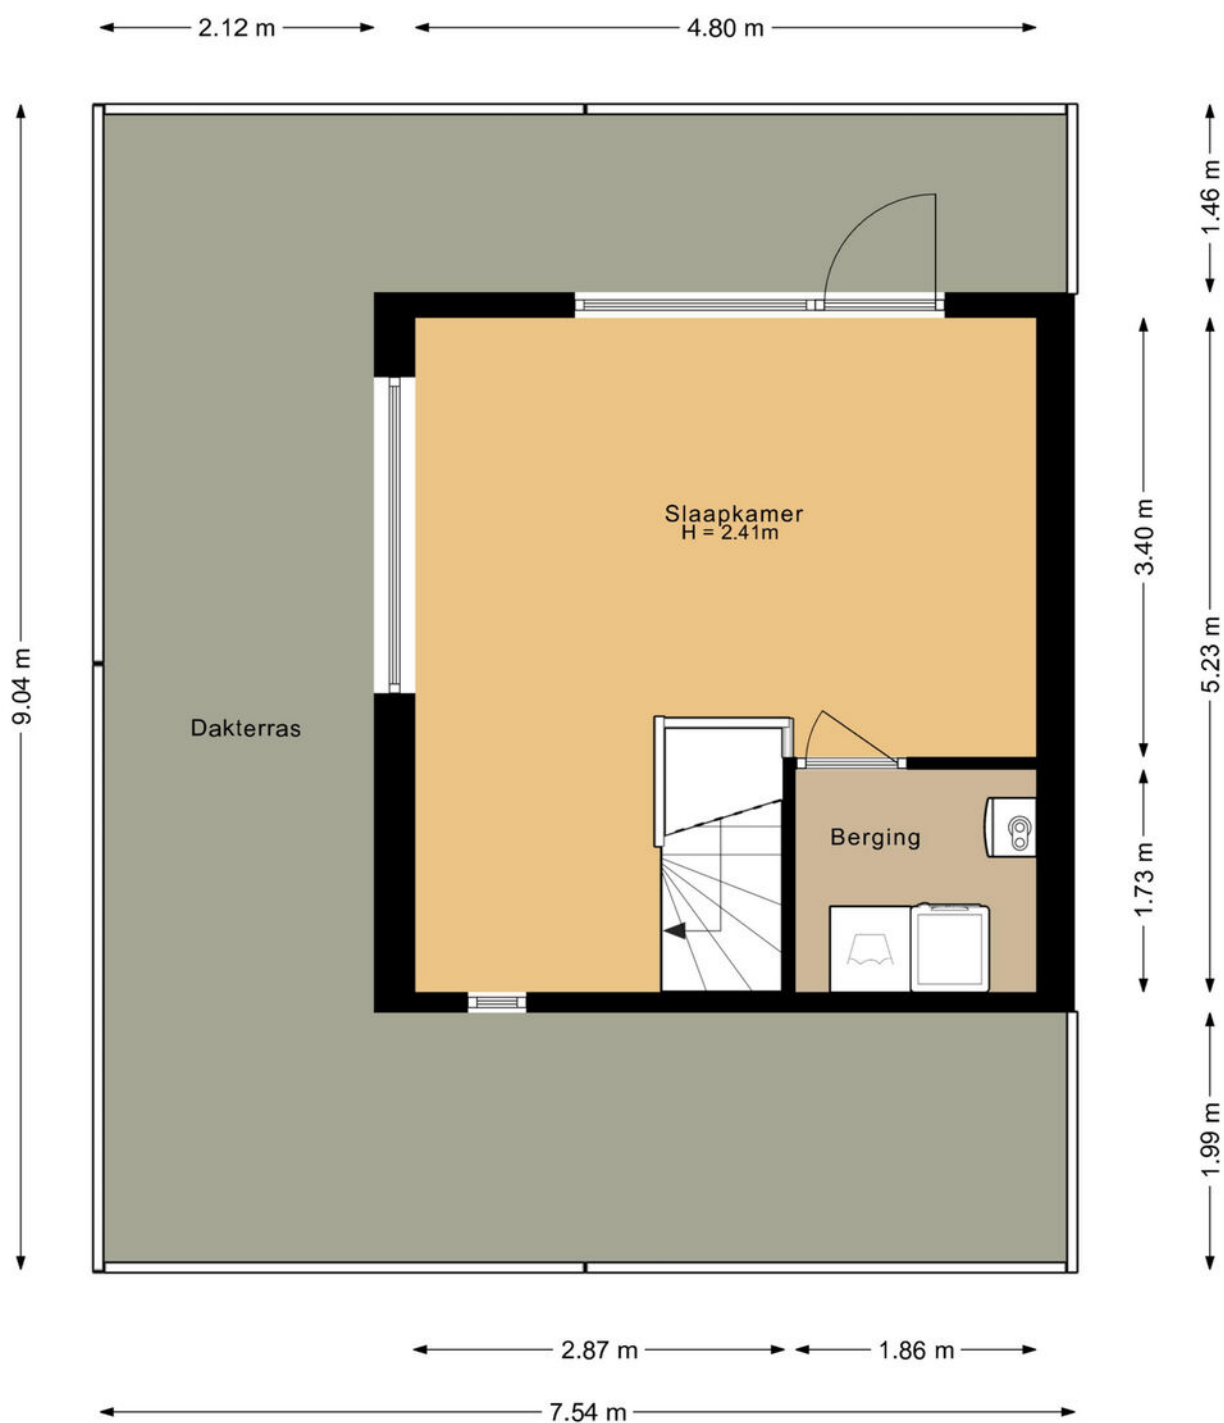

Aan de plattegronden kunnen geen rechten worden ontleend.
©Jobse | www.jobse.nl

PLATTEGROND




Aan de plattegronden kunnen geen rechten worden ontleend.
©Jobse | www.jobse.nl

KADASTER

Kadastrale kaart

Uw referentie: Forintdreef 1

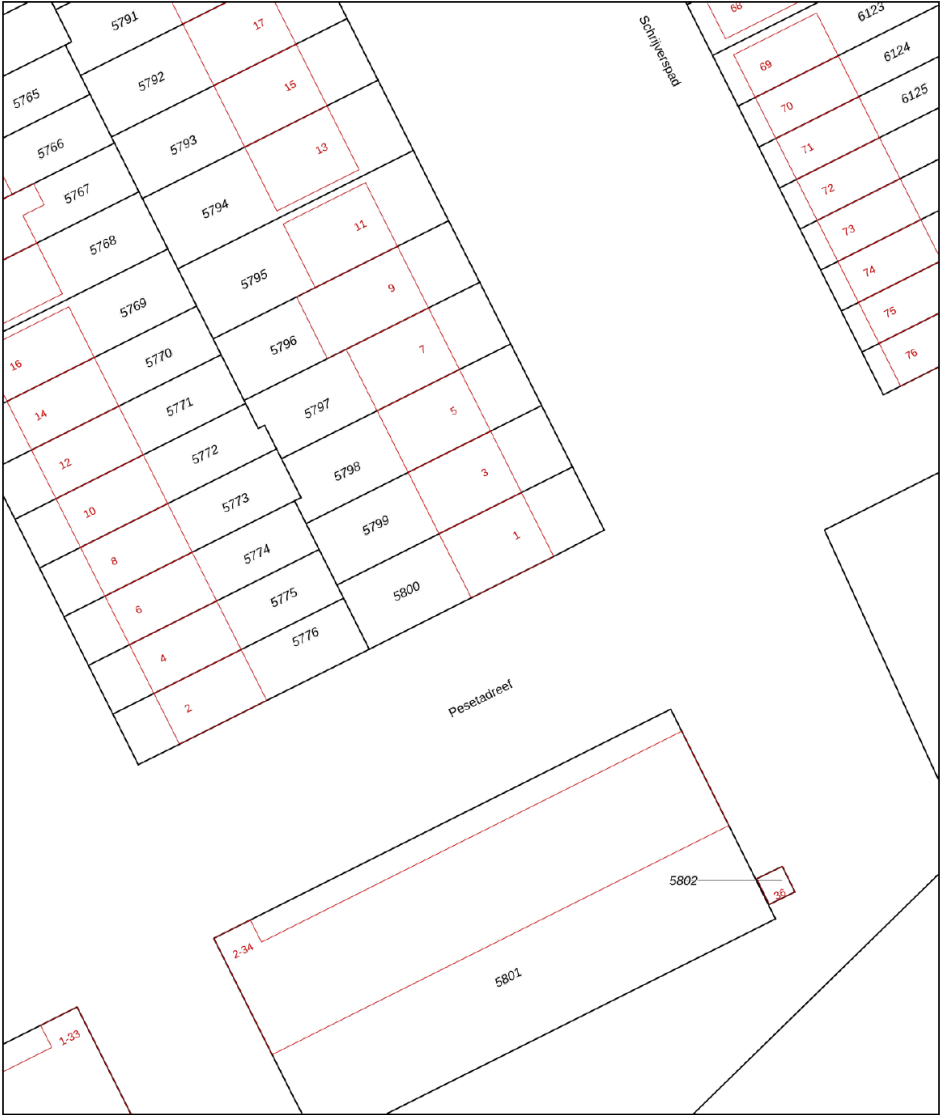

12345
25

Deze kaart is noordgericht
Perceelnummer
Huisnummer
— Vastgestelde kadastrale grens
— Voorlopige kadastrale grens
— Administratieve kadastrale grens
— Bebouwing

Voor een eensluitend uittreksel, geleverd op 29 december 2026
De bewaarder van het kadaster en de openbare registers

Schaal 1: 500

Kadastrale gemeente	Woerden
Sectie	A
Perceel	5800

Aan dit uittreksel kunnen geen betrouwbare maten worden ontleend.
De Dienst voor het kadaster en de openbare registers behoudt zich de intellectuele eigendomsrechten voor, waaronder het auteursrecht en het databankenrecht.

kadaster

ADRES

KADASTRALE GEMEENTE

SOORT EIGEN GROND

KADASTRAAL PERCEEL

KADASTRAAL SECTIE

FORINTDREEF 1

WOERDEN


VOLLE EIGENDOM

5800

A

LOCATIE OP DE KAART


ed
ring the
of
s
rvers:
d

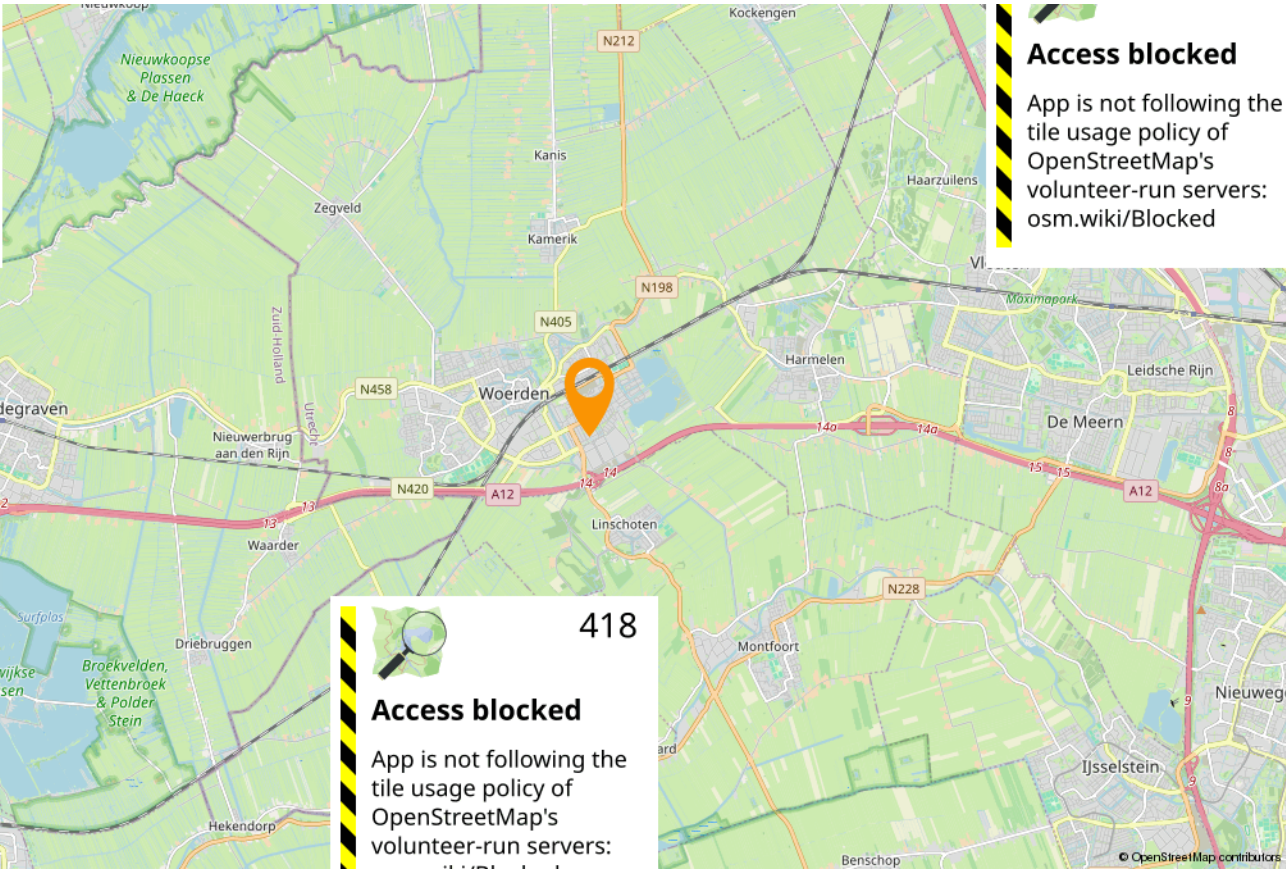

418

Access blocked

App is not following the tile usage policy of OpenStreetMap's volunteer-run servers:

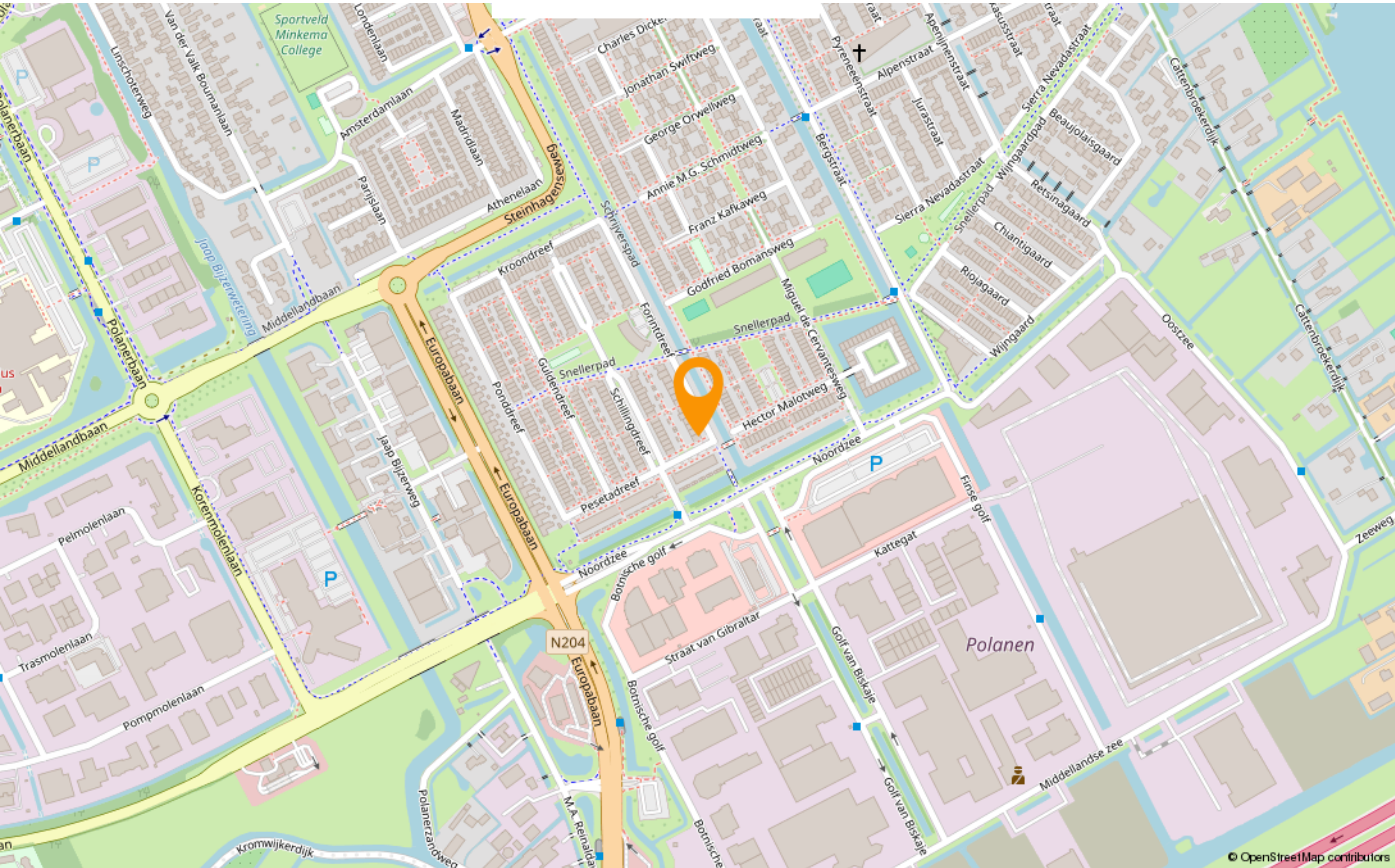

LIJST VAN ZAKEN

	Blijft achter	Gaat mee	Ter overname
Woning - Interieur			
Verlichting, te weten			
- inbouwspots/dimmers	X		
- opbouwspots/armaturen/lampen/dimmers	X		
- losse (hang)lampen			X
Raamdecoratie/zonwering binnen, te weten			
- gordijnrails	X		
- gordijnen	X		
- overgordijnen	X		
- jaloezieën			X
Vloerdecoratie, te weten			
- parketvloer	X		
- laminaat	X		
Woning - Keuken			
Keuken (inbouw)apparatuur, te weten			
- kookplaat	X		
- (gas)fornuis	X		
- afzuigkap	X		
- magnetron	X		
- oven	X		
- koelkast	X		
- vriezer	X		
- koel-vriescombinatie	X		
- vaatwasser	X		
- Quooker	X		
Woning - Sanitair/sauna			
Toilet met de volgende toebehoren			
- toilet	X		
- toiletrolhouder	X		
- toiletborstel(houder)	X		
- fontein	X		
Badkamer met de volgende toebehoren			

LIJST VAN ZAKEN

	Blijft achter	Gaat mee	Ter overname
- ligbad	X		
- douche (cabine/schermb)	X		
- wastafel	X		
- wastafelmeubel	X		
- toilet	X		
- toilethouder	X		
- toiletborstel(houder)	X		
Woning - Exterieur/installaties/veiligheid/energiebesparing			
Brievenbus	X		
(Voordeur)bel	X		
(Klok)thermostaat	X		
Zonwering buiten	X		
Warmwatervoorziening, te weten			
- CV-installatie	X		
- boiler	X		

EXTRA INFORMATIE

Bedankt voor uw interesse in deze woning. Uiteraard zijn wij benieuwd naar uw mening. Is deze woning de woning van uw keuze? Indien u belangstelling heeft voor deze woning, dan nodigen wij u graag uit om de woning (nog) een keer te bezoeken. Maar ook als u geen interesse heeft, horen wij dat graag van u.

Wilt u tot aankoop overgaan? Neem dan uw eigen NVM-aankoopmakelaar mee! Wij treden op als makelaar namens de verkoper. Uiteraard zullen wij u zo volledig mogelijk informeren over de woning. Wij behartigen echter de belangen van onze opdrachtgever, de verkoper. Wij raden u aan om u te laten begeleiden door een makelaar die úw belangen behartigt gedurende het aankoopproces.

Woerden Makelaardij is een actief no-nonsense kantoor dat alle facetten van de woningmakelaardij uitoefent en veel ervaring heeft in Woerden en omgeving. Een open en eerlijk contact met onze opdrachtgevers is voor ons heel erg belangrijk en maakt ons werk zo leuk. Wij helpen u graag bij de aankoop van uw droomhuis of de verkoop van uw woning. Een woning is vaak meer dan een stapel stenen en wij begrijpen dit. Wij houden u gedurende het hele traject goed op de hoogte. Heeft u vragen? U kunt ons op een laagdrempelige manier bereiken. Wij brengen onze kennis en ervaring in, maar u bent de spil waar het om draait.

Wij zijn aangesloten bij de Nederlandse Vereniging van Makelaars (NVM), omdat wij de kwaliteit waar deze vereniging voor staat graag omarmen. Ons aanbod vindt u op Funda, maar wij hebben ook een eigen website en maken gebruik van Social media. Onze makelaars zijn register makelaar-taxateur, geregistreerd bij VastgoedCert en onze taxaties zijn gevalideerd (NWWI).

Over deze presentatie

Deze vrijblijvende objectinformatie is met zorg samengesteld, maar voor de juistheid daarvan kunnen wij geen aansprakelijkheid aanvaarden. Ook kan aan de vermelde gegevens geen recht worden ontleend. Het ontslaat de koper in deze niet van zijn onderzoeksplicht. De tekeningen en de vermelde maten zijn circa en (woon)oppervlakten, verhoudingen en indeling etc. kunnen in de werkelijkheid afwijken. De meetinstructie is gebaseerd op de NEN2580. Deze is bedoeld om meer eenduidige manier van meten toe te passen voor het geven van een indicatie van de gebruiksoppervlakte. De meetinstructie sluit verschillen in de meetuitkomsten niet volledig uit door bijvoorbeeld interpretatieverschillen, afrondingen of beperkingen bij het uitvoeren van de meting. Verkoper en Woerden Makelaardij aanvaarden ter zake geen aansprakelijkheid. Koper dient desgewenst zelfstandig de voor hem van belang zijnde maten vast te (laten) stellen. Alle informatie is slechts bedoeld voor een indicatieve presentatie van het object en niet meer dan een uitnodiging tot het doen van een bod.

Uw reactie op de bezichtiging

Graag vernemen wij en de verkoper uw reactie naar aanleiding van de woningbezichtiging. U kunt uw reactie bij voorkeur doorgeven per e-mail.

Uitbrengen van een bod op een woning

Wanneer u interesse heeft in deze woning zult u het met de verkoper eens moeten worden over een aantal zaken, zoals de prijs, de aanvaardingsdatum en eventuele overige voorwaarden (bijvoorbeeld een financieringsvoorbehoud en/of bouwtechnische keuring).

Alles begint met het door u uitbrengen van een bod, waarin al deze zaken genoemd worden. Dit bod brengt u bij voorkeur per e-mail uit aan ons kantoor.

Kosten koper

Bij een bestaande woning wordt er bijna altijd over kosten koper gesproken. U koopt een woning en betaalt daarnaast ook de kosten om deze woning op uw naam te krijgen. Deze kosten bestaan uit overdrachtsbelasting, kadastrale rechten en de notariskosten voor het opmaken van de leveringsakte. Deze kosten worden bij de notaris in rekening gebracht. Indien u, zoals de meeste kopers, ook een hypotheek afsluit voor de financiering van de koopsom, krijgt u ook te maken met (veelal fiscaal aftrekbare) kosten die u maakt om deze financiering te verkrijgen (o.a. afsluitprovisie/kosten hypotheekadviseur, kosten hypotheekakte, taxatiekosten).

Koopovereenkomst

Woerden Makelaardij maakt gebruik van een standaard koopovereenkomst, die is vastgesteld en goedgekeurd door de Consumentenbond, Vereniging Eigen Huis en de Nederlandse Vereniging van Makelaars (NVM).

Notaris

Wanneer u uw nieuwe woning heeft gekocht, wordt deze op de dag van overdracht door de verkoper aan u geleverd. De notaris stelt hiervoor een akte van levering op.

De koper mag meestal zelf kiezen bij welke notaris de overdracht plaats zal vinden. Bij voorkeur kiest de koper een notaris die gevestigd is in de gemeente waarin het verkocht object is gelegen, dan wel de notaris die is gevestigd in een directe buurgemeente binnen een straal van 5 kilometer hemelsbreed rondom het verkochte object. Indien op verzoek van koper toch een notaris buiten deze omgeving wordt gekozen en verkoper niet zover kan of wenst te reizen voor de overdracht, geldt dat de kosten voor het opstellen van eventueel benodigde volmachten voor de verkopers voor rekening van koper komen.

Waarborgsom

Bij het sluiten van de koopovereenkomst verplicht koper zich om binnen 7 weken na mondeling overeenkomen een bankgarantie of waarborgsom te stellen bij de gekozen notaris. De hoogte hiervan is standaard 10% van de koopsom. Omdat het om flinke bedragen gaat, wordt de bankgarantie doorgaans op uw verzoek geregeld door de instelling waar u de hypotheek afsluit.

Boeteclausule

In de koopakte is voor beide partijen een boetebeding opgenomen van 10% van de koopsom, indien één van beide partijen zijn verplichtingen niet nakomt. Verder dient u er rekening mee te houden dat in voorkomende gevallen hiernaast ook de eventueel geleden schade voor de andere partij vergoed dient te worden.

Voorbehoud financiering

Eén van de voorwaarden die een koper doorgaans stelt bij het bieden betreft het financieringsvoorbehoud. Als koper heeft u zo de mogelijkheid om te bieden op voorwaarde dat de bank u op normale voorwaarden en condities een hypotheek wil verstrekken. Na het eens te zijn geworden over de koopsom en de overige randvoorwaarden heeft u nog een paar weken de tijd om de bank te laten berekenen of ze u, op basis van o.a. uw inkomen, de hypotheek willen verstrekken.

Hypotheekadvies

Het is raadzaam om voordat u gaat bieden te weten wat uw financiële mogelijkheden zijn. Indien gewenst verzorgen wij op korte termijn een adviesgesprek met een deskundige en erkende hypotheekadviseur.

Bouwtechnische keuring

Wanneer u als koper aanleiding ziet om een bouwtechnische keuring uit te laten voeren staat dat u vrij. De kosten van deze keuring komen voor uw eigen rekening. Een bouwtechnische keuring geeft veelal een goed overzicht van de staat van de te kopen woning. Indien u een bouwtechnische keuring als voorbehoud bij de koop wenst op te nemen, dan dient u dit bij het uitbrengen van het bod te vermelden. Hierbij worden de zichtbare en niet constructieve mankementen, die in vrijwel elke woning wel te vinden zijn, uitgesloten van de ontbindende voorwaarde. Het gaat er immers om dat u in de basis een goed huis koopt en niet voor (grote) verrassingen komt te staan. De termijn die wij voor een ontbindende voorwaarde bouwtechnische keuring aanhouden is 3 weken na het sluiten van de koop.

Asbest

Woningen van voor 1994 kunnen asbesthoudende materialen bevatten. Natuurlijk zal de verkoper, als hij bekend is met de aanwezigheid van asbesthoudende materialen, u op de hoogte stellen. Bij alle woningen, die voor 1994 gebouwd zijn, zal hiervoor een extra clausule opgenomen worden.

Ouderdomsclausule/verborgen gebreken


De verkoper dient alle niet zichtbare en hem bekende gebreken en verontreinigingen aan u te melden. Hiernaar heeft u als koper zelf een onderzoekplicht om zichtbare gebreken te ontdekken en te controleren wat u koopt. Toch kan het voorkomen dat in de woning gebreken aanwezig zijn, waarvan de verkoper het bestaan niet kent. Na de koop zijn deze risico's voor u als koper/nieuwe eigenaar, tenzij u aan kunt tonen dat de verkoper deze zaken bewust voor u verborgen heeft gehouden. Met name bij oudere panden dient u er hiernaast rekening mee te houden dat deze op een aantal punten niet (kunnen) voldoen aan de huidige bouwkundige kwaliteitseisen. In dat geval zal in de koopakte de zgn. ouderdomsclausule worden opgenomen.

BEKIJK DEZE WONING ONLINE!

webpace.yisual.com/forintdreef1

WOERDEN
MAKELAARDIJ

Forintdreef 1, Woerden

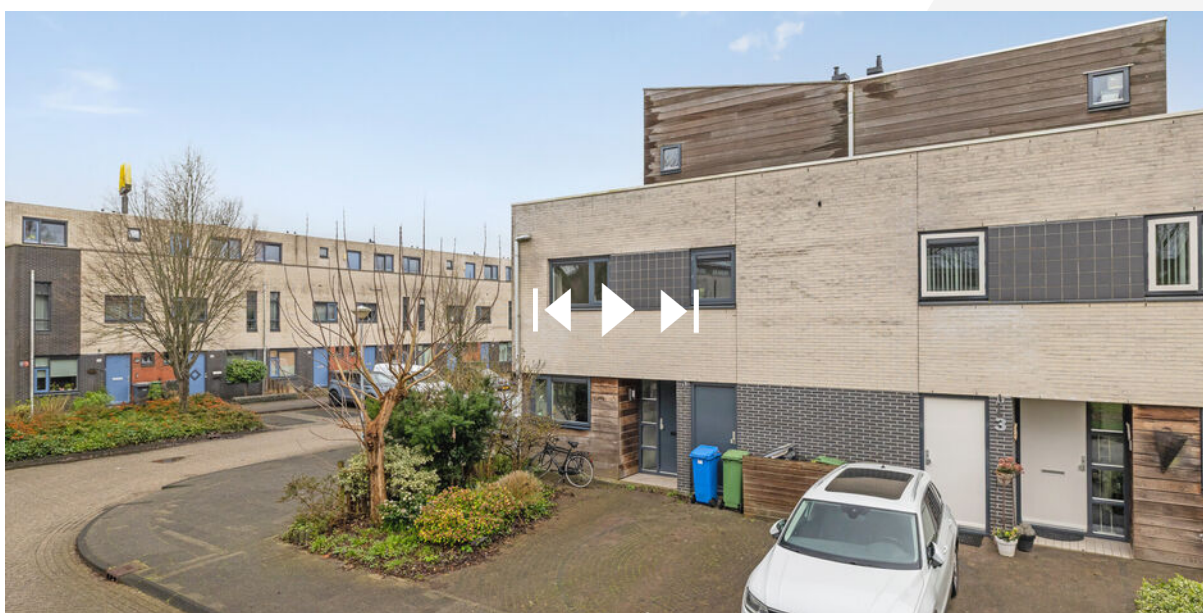

**SCAN DEZE CODE EN
BEKIJK DE WONING
OP JE MOBIEL!**



INTERESSE IN DEZE WONING? NEEM CONTACT OP MET ONS KANTOOR

Westdam 3 A | 3441 GA | Woerden
0348-416845 | info@woerdenmakelaardij.nl
www.woerdenmakelaardij.nl



Woerden Makelaardij is een actief no-nonsense kantoor dat alle facetten van de woningmakelaardij uitoefent en veel ervaring heeft in Woerden en omgeving. Een open en eerlijk contact met onze opdrachtgevers is voor ons heel erg belangrijk en maakt ons werk zo leuk. Wij helpen u graag bij de aankoop van uw droomhuis of de verkoop van uw woning. Wij zijn aangesloten bij de Nederlandse Vereniging van Makelaars (NVM). Ons aanbod vindt u op Funda, maar wij hebben ook een eigen website (WoerdenMakelaardij.nl) en maken gebruik van Social media (Facebook en Instagram). Onze makelaars zijn geregistreerd bij VastgoedCert en onze taxaties zijn gevalideerd (NWWI).