

via
joop
MAKELAARDIJ

FIJN WONEN,
VOOR NU EN IN
DE TOEKOMST



Broeksestraat 38
Babyloniënbroek



Welkom bij

Broeksestraat 38

Bent u op zoek naar een plek waar u in alle rust kunt wonen, omringd door natuur en weidse vergezichten? Deze vrijstaande woning biedt precies dat. Gelegen in het charmante buitengebied van Babyloniënbroek geniet u hier van een vrij uitzicht over uitgestrekte landerijen aan de achterzijde.

Gelijkvloers wonen behoort tot de mogelijkheden dankzij een slaapkamer en badkamer op de begane grond. Op de verdieping bevinden zich nog eens drie slaapkamers, ideaal voor een gezin of voor het ontvangen van gasten.

Direct achter de woning vindt u het bekende Broeks Ommetje, een prachtige wandelroute van circa 3,5 km, compleet met een authentiek trekpuntje, ideaal voor natuurliefhebbers en wandelaars

Soort woning

Vrijstaande woning

Bouwjaar

1962

Woonoppervlakte

137 m²

Inhoud

593 m³

Perceeloppervlakte

568 m²

CV-ketel

Intergas 2025

Oplevering

In overleg

Energie label

D

Omschrijving

RUST, RUIMTE EN UITZICHT

Bent u op zoek naar een plek waar u in alle rust kunt wonen, omringd door natuur en weidse vergezichten? Deze vrijstaande woning biedt precies dat. Gelegen in het charmante buitengebied van Babyloniënbroek geniet u hier van een vrij uitzicht over uitgestrekte landerijen aan de achterzijde.

Gelijkvloers wonen behoort tot de mogelijkheden dankzij een slaapkamer en badkamer op de begane grond. Op de verdieping bevinden zich nog eens drie slaapkamers, ideaal voor een gezin of voor het ontvangen van gasten.

Direct achter de woning vindt u het bekende Broeks Ommetje, een prachtige wandelroute van circa 3,5 km, compleet met een authentiek trekpuntje, ideaal voor natuurliefhebbers en wandelaars.

Indeling van de woning:

Begane grond:

Entree met trapopgang naar de verdieping, kelder op stahoogte, doorgang naar de keuken en woonkamer. De sfeervolle woonkamer beschikt over tuindeuren en een houtkachel met schouw, wat zorgt voor extra warmte en een gezellige uitstraling. De keuken is voorzien van de nodige inbouwapparatuur. Vanuit de zijentree kom je in de praktische bijkeuken met witgoedopstelling en een extra bergzolder, bereikbaar via een vlizotrap. Deze ruimte leent zich uitstekend voor het realiseren van een werkkamer of hobbyruimte. Verder vindt je hier nog het toilet en doorgang naar de badkamer. Deze beschikt over een heerlijk ligbad, inloofdouche, wastafelmeubel en toilet. Vanuit de badkamer is de slaapkamer bereikbaar. Verder nog een grote garage met vaste trap naar een ruime bergzolder met volop opslagmogelijkheden.

Verdieping:

Overloop met toegang naar 3 slaapkamers en een bergruimte met vaste wastafel. De slaapkamers zijn allemaal voorzien van een praktische inbouwkast.

Buitenom:

De sfeervolle achtertuin met fraai aangelegde borders biedt volop privacy en een prachtig vrij uitzicht over de landerijen. Achterin de tuin bevindt zich een mooie overkapping met daarnaast praktische bergruimte voor tuingereedschap en houtopslag. De voortuin is ingericht met een goed verzorgd gazon en bloemperken.

Naast de woning een ruime oprit voor het parkeren van meerdere auto's.

Ligging:

De woning is prachtig gelegen in Babyloniënbroek. Het is een pittoresk dorp met oude authentieke boerderijen in een landelijke sfeer, dichtbij het natuurgebied Het Pompveld. In Babyloniënbroek is een kleine basisschool en een visvijver, die in de wintermaanden als ijsbaan gebruikt wordt. Dankzij de centrale ligging ben je binnen een half uur in Waalwijk, Breda of 's-Hertogenbosch.

Ben je ook enthousiast geworden van deze woning en opzoek naar veel vrijheid, een vrij uitzicht en rust? Kom gerust kijken, we leiden je met veel plezier rond!













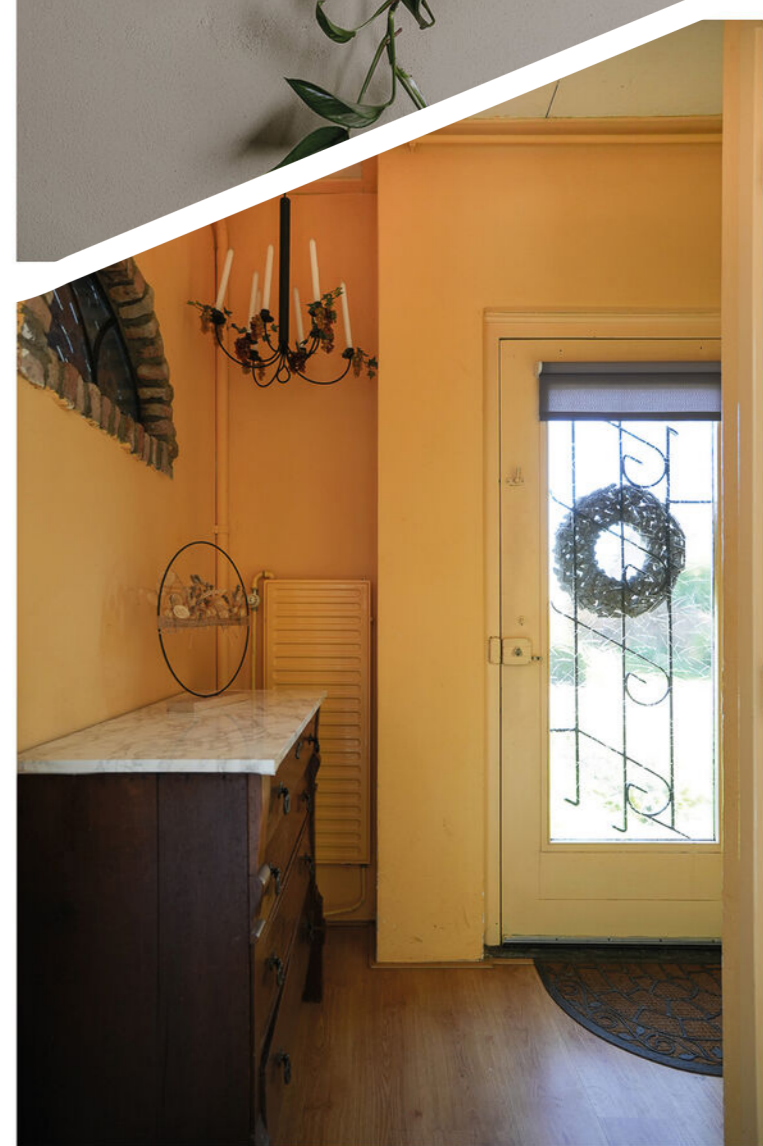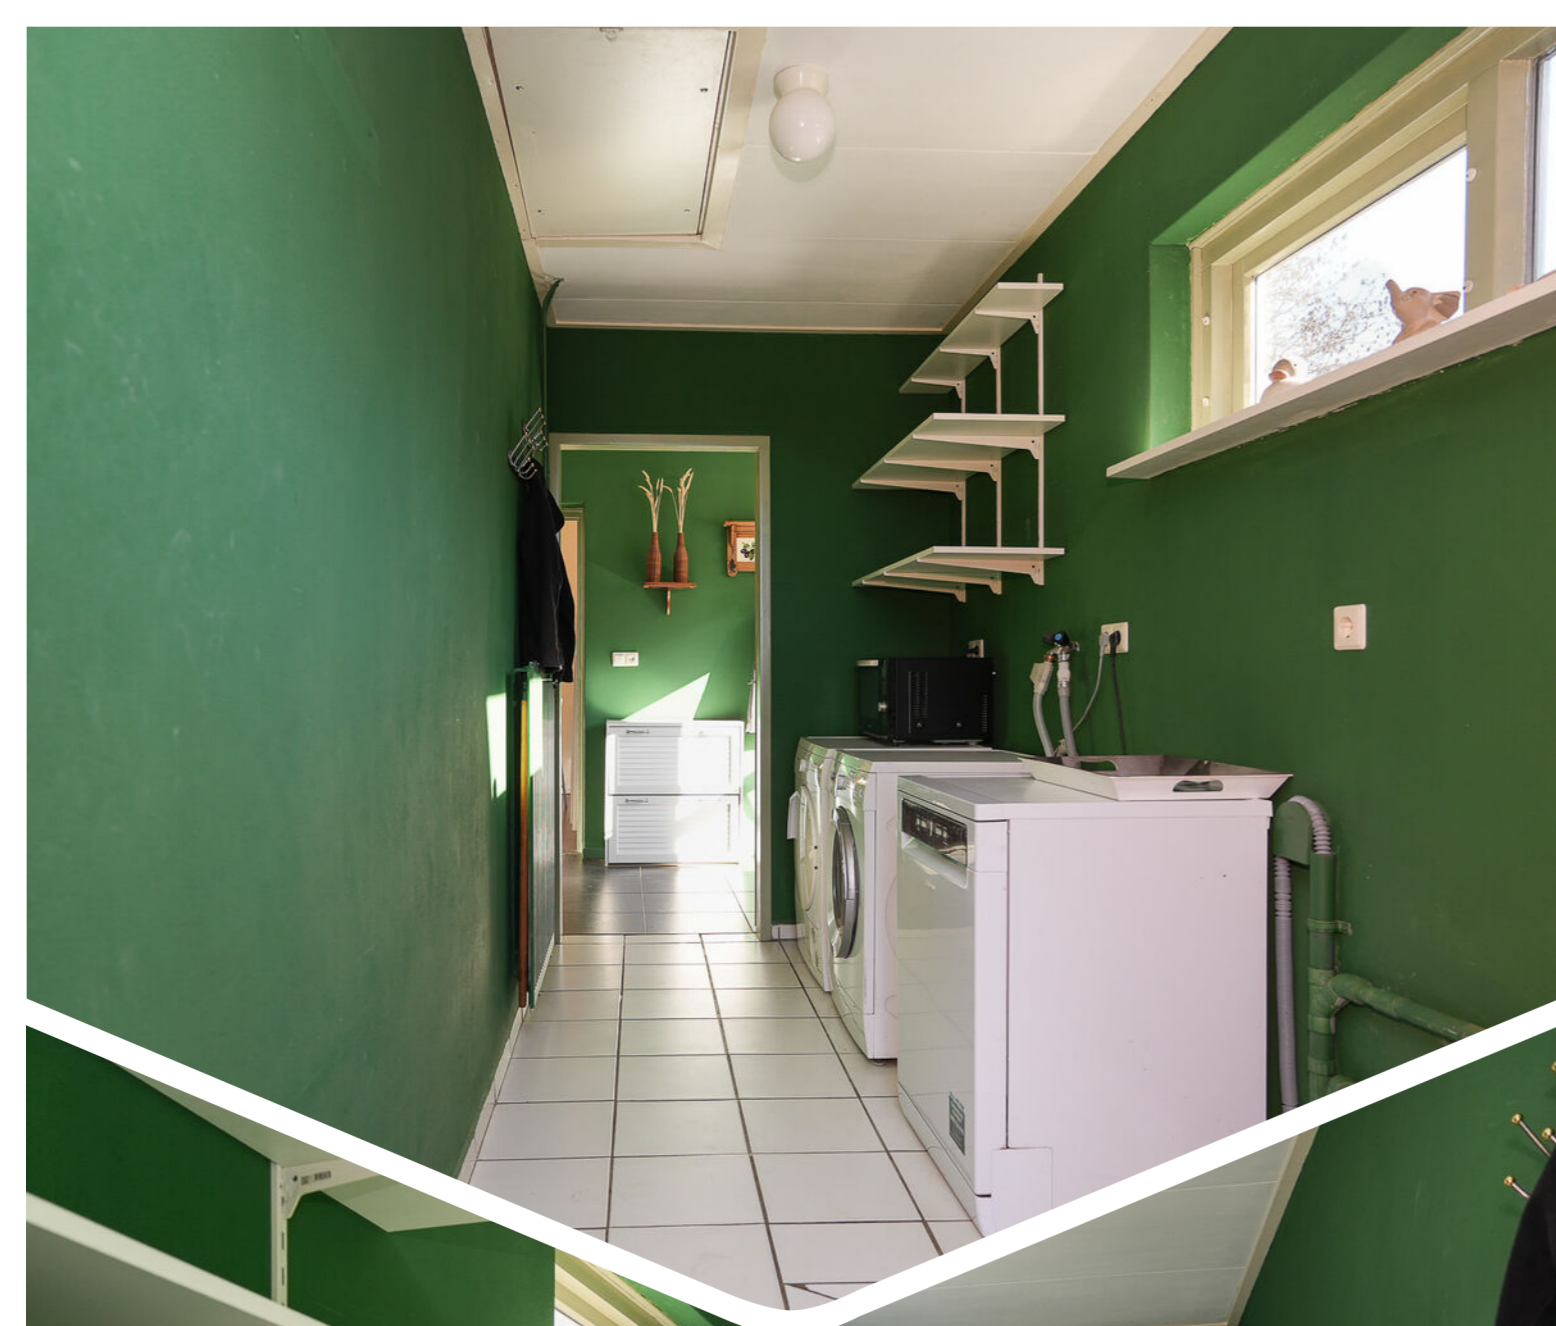


















Plattegrond



Plattegrond




Plattegrond

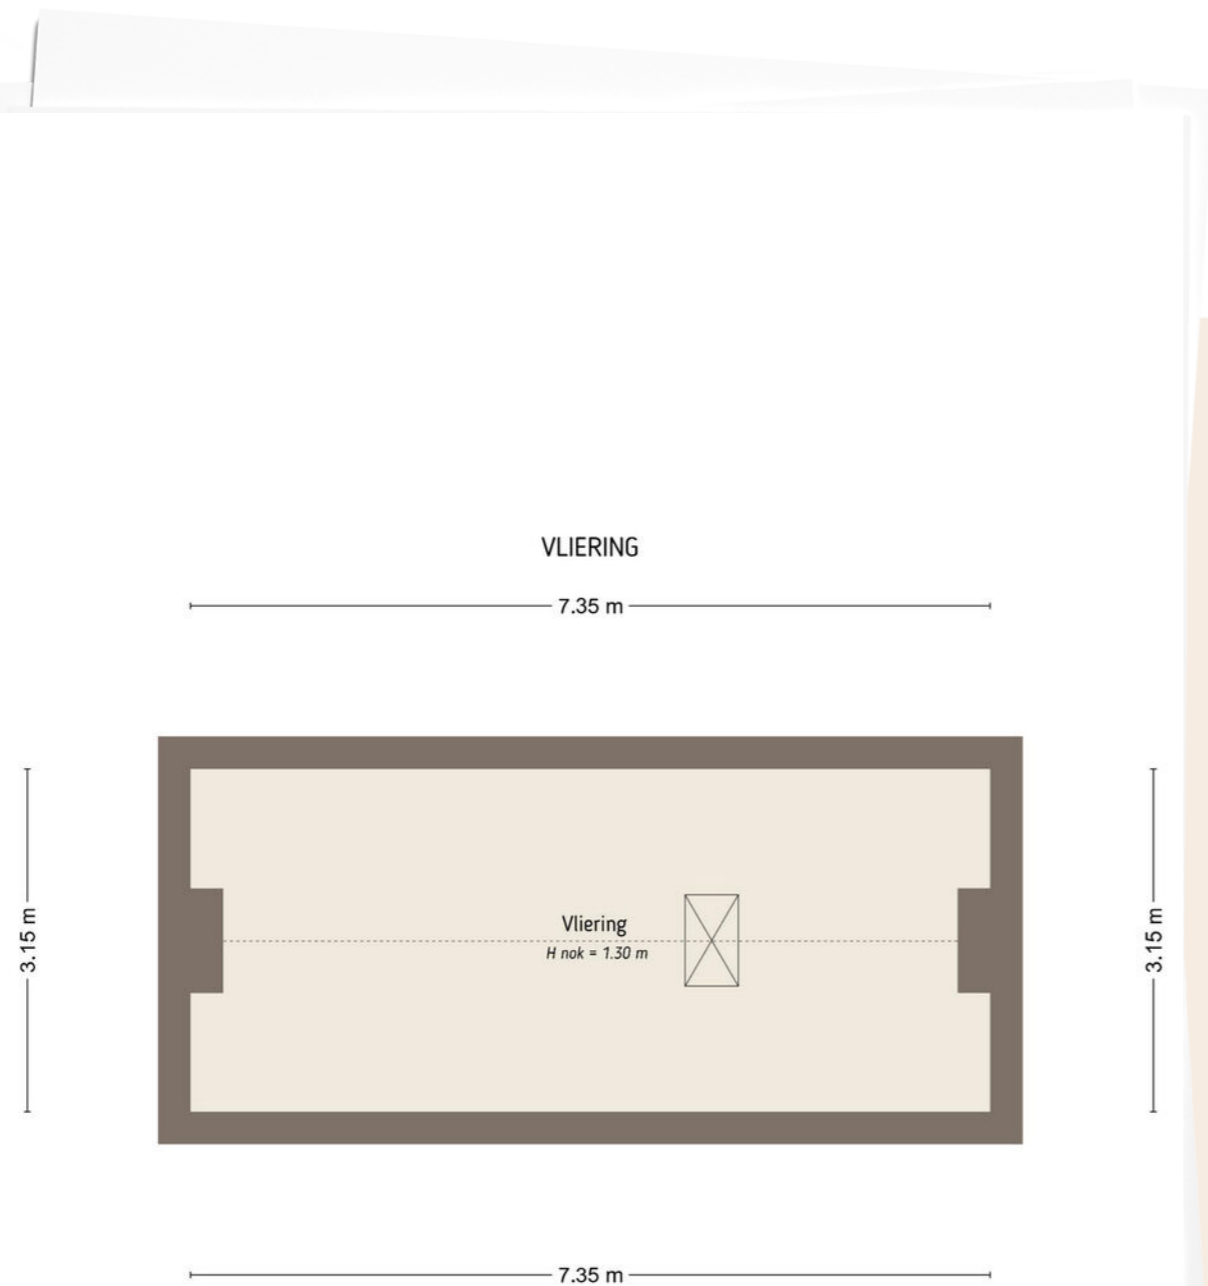


De plattegronden zijn door Maltipo geproduceerd voor promotionele doeleinden en ter indicatie.
Aan de plattegronden en maatvoering kunnen geen rechten worden ontleend.
© maltipo.nl

Plattegrond

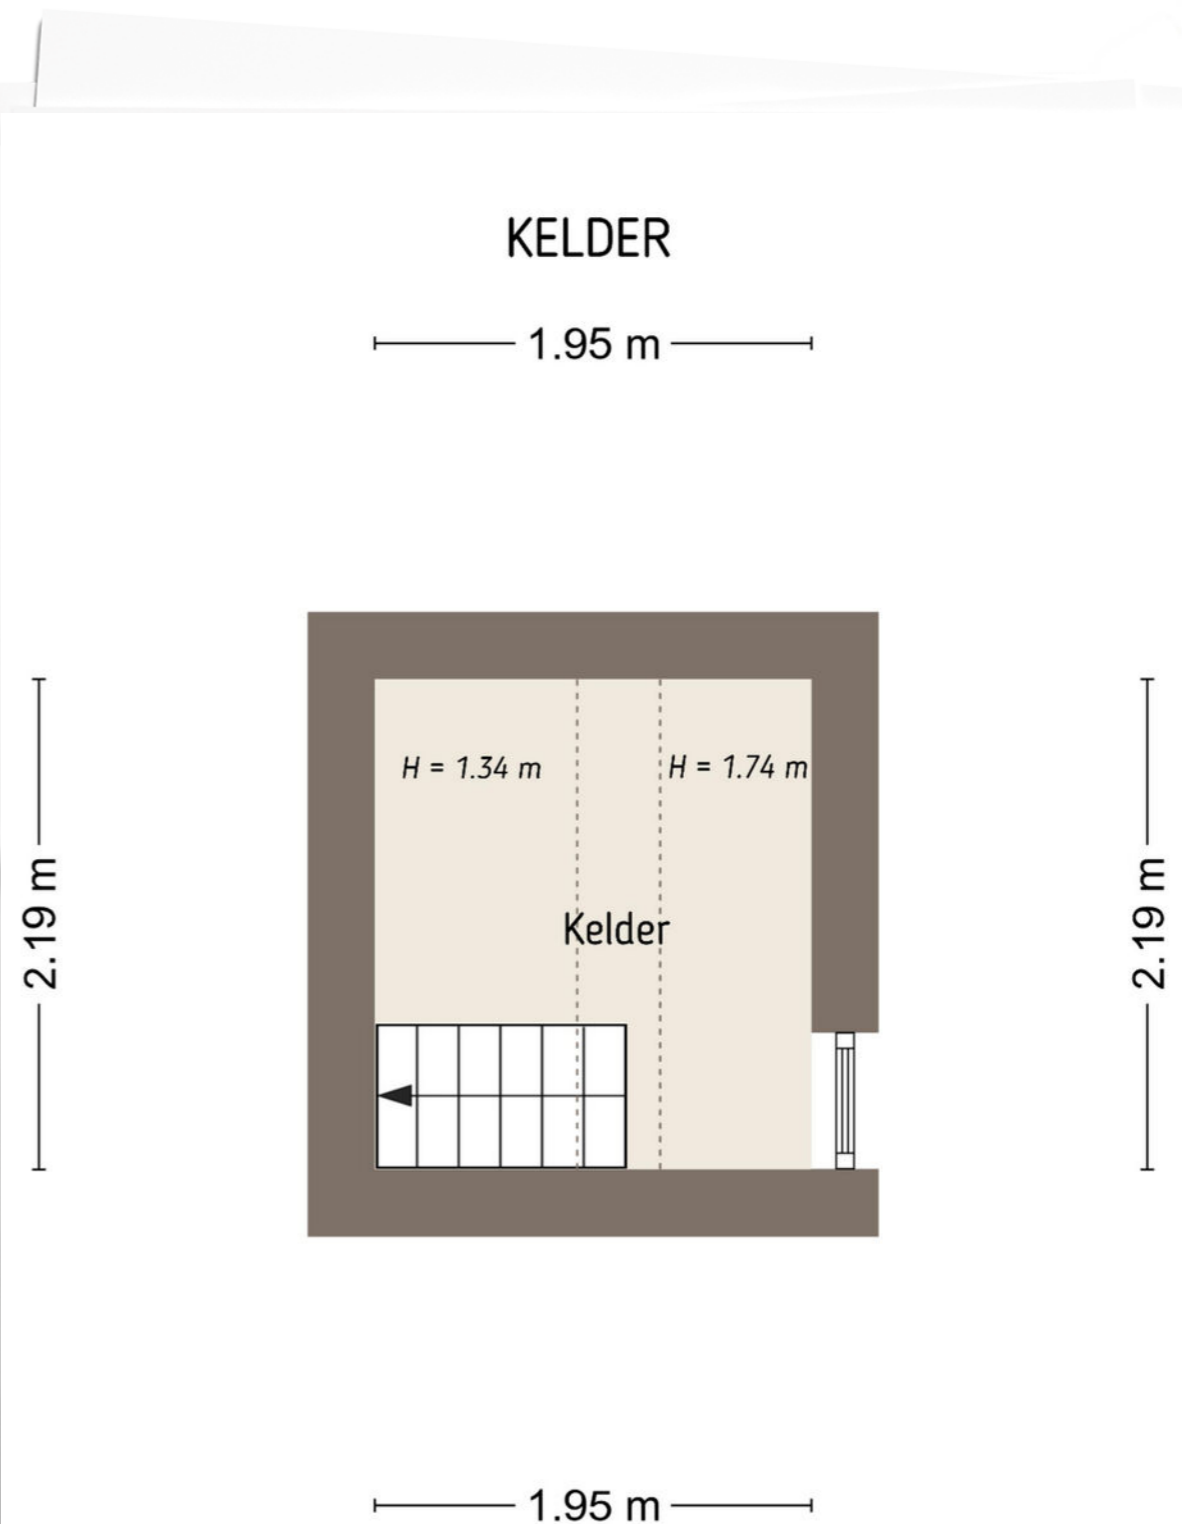


De plattegronden zijn door Maltipo geproduceerd voor promotionele doeleinden en ter indicatie.
Aan de plattegronden en maatvoering kunnen geen rechten worden ontleend.
© maltipo.nl

Plattegrond

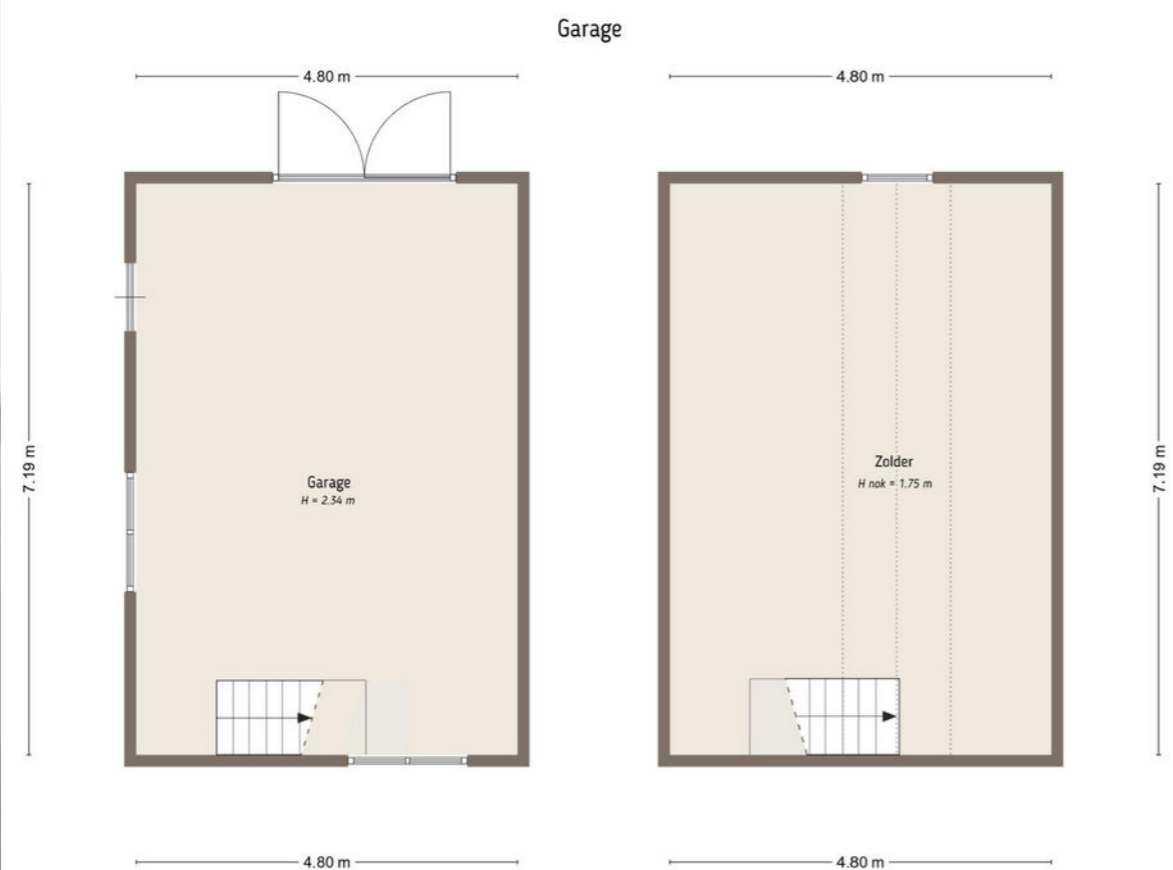

De plattegronden zijn door Maltipo geproduceerd voor promotionele doeleinden en ter indicatie.
Aan de plattegronden en maatvoering kunnen geen rechten worden ontleend.
© maltipo.nl

Plattegrond

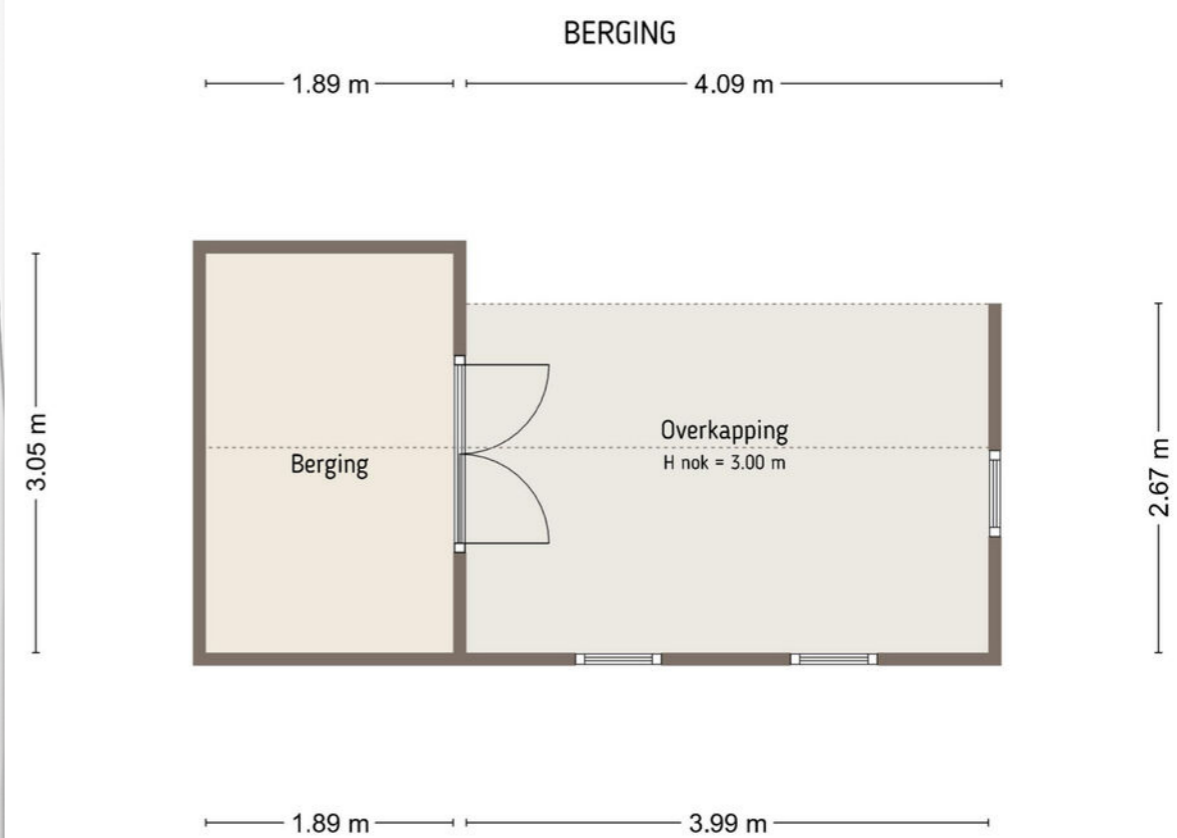

De plattegronden zijn door Maltipo geproduceerd voor promotionele doeleinden en ter indicatie.
Aan de plattegronden en maatvoering kunnen geen rechten worden ontleend.
© maltipo.nl

Plattegrond

Broeksestraat 38

Kadastrale kaart


SITUATIE



De plattegronden zijn door M&L op geprojecteerd voor praktische bestanden en ter indicatie. Aan de plattegronden en tekeningingen kunnen geen rechten worden ontleend. © M&L 2025

Kadastrale kaart

Uw referentie: broeksestr. 38

 

<p>12345 25</p> <p>— Vastgestelde kadastrale grens — Voorlopige kadastrale grens — Administratieve kadastrale grens — Bebouwing</p>	<p>Deze kaart is noordgericht</p> <p>Perceelnummer</p> <p>Huisnummer</p> <p>Vastgestelde kadastrale grens</p> <p>Voorlopige kadastrale grens</p> <p>Administratieve kadastrale grens</p> <p>Bebouwing</p> <p>Voor een eensluidend uittreksel, geleverd op 6 februari 2026 De bewaarder van het kadaster en de openbare registers</p>	<p>Schaal 1: 500</p> <p>Kadastrale gemeente Aalburg</p> <p>Sectie A</p> <p>Perceel 657</p> <p>Aan dit uittreksel kunnen geen betrouwbare maten worden ontleend. De Dienst voor het kadaster en de openbare registers behoudt zich de intellectuele eigendomsrechten voor, waaronder het auteursrecht en het databankenrecht.</p>	
---	--	--	--

Lijst van zaken

	Blijft achter	Gaat mee	Ter overname
Woning - Interieur			
Houtkachel	■		
Designradiator(en)	■		
Verlichting, te weten			
- inbouwspots/dimmers	■		
- opbouwspots/armaturen/lampen/dimmers	■		
- losse (hang)lampen		■	
Raamdecoratie/zonwering binnen, te weten			
- gordijnrails	■		
- overgordijnen	■		
- rolgordijnen	■		
- (losse) horren/rolhorren	■		
Vloerdecoratie, te weten			
- laminaat	■		
- plavuizen	■		
Overig, te weten			
- spiegelwanden	■		
Woning - Keuken			
Keukenblok (met bovenkasten)	■		
Keuken (inbouw)apparatuur, te weten			
- kookplaat	■		
- afzuigkap	■		
- magnetron		■	
- oven	■		
- koelkast	■		
- vriezer		■	
- vaatwasser		■	
- koffiezetapparaat		■	
Woning - Sanitair/sauna			
Sauna met toebehoren			■
Toilet met de volgende toebehoren			
- toilet	■		

Lijst van zaken

	Blijft achter	Gaat mee	Ter overname
- toiletrolhouder	■		
- toiletborstel(houder)		■	
- fontein	■		
Badkamer met de volgende toebehoren			
- ligbad	■		
- douche (cabine/scherf)	■		
- wastafel	■		
- wastafelmeubel	■		
- toiletkast	■		
Woning - Exterieur/installaties/veiligheid/energiebesparing			
Brievenbus	■		
Kluis			■
(Voordeur)bel	■		
Rookmelders	■		
(Klok)thermostaat	■		
Airconditioning	■		
Telefoonaansluiting/internetaansluiting	■		
Waterslot wasautomaat		■	
Zonnepanelen	■		
Warmwatervoorziening, te weten			
- CV-installatie	■		
Tuin - Inrichting			
Tuinaanleg/bestrating	■		
Beplanting	■		
Tuin - Verlichting/installaties			
Buitenverlichting	■		
Tuin - Bebouwing			
Tuinhuis/buitenberging	■		
Tuin - Overig			
Overige tuin, te weten			

Lijst van zaken

Blijft achter Gaat mee Ter overname

- vlaggenmast(houder)



Belangrijke

Informatie

Aansprakelijkheid

Deze brochure is door ons met de nodige zorgvuldigheid samengesteld. Onzerzijds wordt echter geen enkele aansprakelijkheid aanvaard voor enige onvolledigheid, onjuistheid of anderszins, dan wel de gevolgen daarvan. Alle opgegeven maten en oppervlakten zijn indicatief. Deze informatie is geheel vrijblijvend.

Onderzoeksplicht koper

Ondanks het feit dat de eigenaar/verkoper van een woning meldingsplicht heeft, vermeldt het Burgerlijk Wetboek ook de onderzoeksplicht van de koper! Dit houdt in dat ook de koper zijn eigen verantwoordelijkheid c.q. onderzoeksplicht moet nemen. Koper is ten allen tijde gerechtigd op zijn kosten een bouwkundige keuring te laten verrichten ten einde een inzicht te verkrijgen in de bouwkundige staat. Een eventuele gewenste bouwkundige keuring kan uitgevoerd worden voor het openen van de onderhandeling, dan wel na het tot stand komen van de overeenkomst. In dat geval wordt de keuring uitgevoerd voor het verstrijken van de drie dagen bedenktijd.

Koopakte

Als er door partijen overeenstemming is bereikt over de prijs, opleverdatum en eventuele andere voorwaarden wordt door ViaJoop makelaardij een koopakte opgemaakt conform het model van de Nederlandse Vereniging van Makelaars (NVM).

Notaris

De kopende partij bepaalt de keuze voor de notaris, tenzij anders is vermeld.

Kosten koper

De kosten die een koper krijgt bij de aankoop van een woning: overdrachtsbelasting, kadastrale kosten, kosten voor registratie van de koopakte en notariskosten voor de akte van levering. In geval van een benodigde hypotheek worden vernoemde kosten vermeerderd met de financieringskosten (afsluitprovisie bij de bank, taxatiekosten en notariskosten voor de hypotheekakte).

Waarborgsom/bankgarantie

Tot zekerheid voor de nakoming van de verplichtingen van de kopende partij dient de koper binnen 6 weken na het ondertekenen van de koopovereenkomst een waarborgsom te storten bij de betrokken notaris van 10% van de koopsom.

In plaats van de waarborgsom kan koper ook een schriftelijke bankgarantie stellen.

Ontbindende voorwaarde

De termijn die wordt opgenomen voor een eventuele (overeengekomen) ontbindende voorwaarde (bijvoorbeeld financiering) is 6 weken na het sluiten van de schriftelijke overeenkomst, tenzij uitdrukkelijk anders is afgesproken.

Oplevering/roerende zaken

De woning wordt opgeleverd in de staat waarin deze zich ten tijde van het bereiken van de overeenkomst bevindt inclusief eventuele lusten en lasten. De roerende zaken die achter blijven staan omschreven in de bijgevoegde lijst van zaken. Alle baten en lasten komen vanaf het moment van de overdracht voor rekening van de koper. De lopende baten en lasten worden naar rato tussen partijen verrekend door de notaris bij transport.

Broeksestraat 38

Bijzonderheden

Ouderdomsclausule:

Bij woningen ouder dan 25 jaar geldt een ouderdomsclausule. Dit betekent dat de eisen die aan de bouwkwaliteit gesteld mogen worden aanzienlijk lager liggen dan bij nieuwe woningen. Tenzij de verkoper de kwaliteit ervan gegarandeerd heeft, staat verkoper niet in voor gebreken aan vloeren, leidingen van elektriciteit, water, gas, de riolering en de aanwezigheid van doorslaand of optrekkend vocht. Wij nodigen de koop kandidaat uit ook zelf onderzoek naar de staat van onderhoud van het gehele object te (laten doen).



Over ons

Een succesvolle transactie bij de aankoop van je woning: dat is onze belofte.

Je bent klaar voor iets nieuws

Nieuw woongeluk, je oude thuis verkopen, de nieuwe waarde van je woning achterhalen of klaar zijn voor de toekomst door je vastgoedbelegging(en) goed te regelen. Maar, je wilt al die uitdagingen niet alleen aangaan. Of het nou gaat om het zoeken van een nieuwe woning, het gunstig verkopen van je huis, snel een taxatierapport op de mat of fijne huurders in je pand: je kunt er wel wat hulp bij gebruiken. Je wilt je niet gevangen voelen in je woning, of dat je beleggingspanden meer zorgen dan rendement opleveren. Nee, je wilt juist dat die vier stenen muren zorgen voor buitengewoon geluk. Voor rust, herinneringen en een zekere toekomst. Wij helpen je. Met alle liefde, zelfs.

We gaan voor je door het vuur

Een twinkelen in je ogen en vlinders in je buik: dat is wat je krijgt als je de beste keuze qua woongeluk hebt gemaakt. Dat is wat we jou gunnen. Daarom denken we altijd vanuit jouw situatie. We zeggen waar het op staat en gebruiken ons gezonde boerenverstand om een succesvolle transactie te realiseren. Daarbij gaan we voor je door het vuur en we doen ons geen seconde anders voor dan we zijn. Want alleen zo kunnen we je helpen om de beste keuze voor jezelf te maken. Voor nu, maar ook zeker voor later. Zo krijg je rust, zekerheid en vertrouwen. Dat gevoel van "ja, ik heb de juiste keuze gemaakt".

We kennen de regio Altena door en door

Het open landschap, de uiterwaarden rondom de rivieren: het heeft iets magisch. We zijn er trots op. De vrije ruimte rondom de woningen en het recreëren op en langs het water zorgt ervoor dat je hier woont met ruimte en rust. Zo'n buitengewone woonbeleving gunnen we jou met alle liefde. Want we weten wat een woonplek die bij jou past met je doet: je komt tot rust doordat de woning aan alle kanten klopt. We zijn al ruim 10 jaar actief in de regio en kennen deze door en door. Daarom helpen we jou graag bij het aankopen, verkopen, verhuren óf taxeren van een woning in en rond Wijk en Aalburg. Wat jouw situatie ook is: wij helpen je met het maken van de juiste woonbeslissing, zodat je nu en in de toekomst fijn kunt wonen.



Ontmoet ons team

Door ons kleine en betrokken team staat er altijd iemand voor je klaar die jouw situatie kent.



Joop van Wijk
Eigenaar, Makelaar-Taxateur

☎ 06 52 88 93 28
✉ joop@viajoop.nl



Robert de Fijter
Makelaar

☎ 06 10 09 71 79
✉ robert@viajoop.nl



Leon van Wijk
Binnendienst Medewerker

☎ 06 83 23 58 80
✉ leon@viajoop.nl

Persoonlijk contact en vakkundig team

Het persoonlijke contact is erg prettig, een vakkundig team een grote expertise! Zij hebben oog voor detail. Open en eerlijke feedback wat het voor de verkoper prettig maakt en hopelijk ook de koper een goed gevoel geeft. Wij hebben al verschillende keren zaken gedaan met Via Joop en ik kan ze zeker aanbevelen!

Mevr. van Riel

10

Zeer deskundige makelaar

Inleving en begeleiding uitstekend, tot het laatste toe. Zeer deskundige makelaar, die beloften nakomt en een spoedige terugbelactie deed als ze eens eens een keer niet op kantoor was. Zeer aanbevelenswaardig. De nazorg van dit kantoor kan niet beter. Ook het personeel op het kantoor handelt de zaken snel en correct af. Ze staan je vriendelijk en deskundig te woord.

Daem van Tilborg

9,3

Scan de QR-code om onze reviews te bekijken



Notities



Stack of lined paper for notes.

via
joop
MAKELAARDIJ

FIJN WONEN,
VOOR NU EN IN
DE TOEKOMST



**Voor iedereen een
thuis, wat een twinkel
in je ogen en vlinders
in je buik bezorgt**

CONTACTGEGEVENS

🏠 Anjelierstraat 39
4261 CJ Wijk en Aalburg

☎ 0416 - 858233
✉ info@viajoop.nl