

WESTFRIES GOED

MAKELAARS & ADVISEURS

Westfries Goed
Veemarkt 10
1621 JC Hoorn
0229-284090



Dovenetel 2, Zwaag





Algemeen

Wat een prachtige, instapklare starterswoning is dit! Deze gezinswoning is zeer centraal gelegen in de Risdam, met alle voorzieningen op loop- of fietsafstand. De woning is uitgevoerd met vier goede slaapkamers, een moderne keuken en badkamer, en geniet van een heerlijke tuin op het zuiden!

Bouwjaar:	1980
Inhoud:	416 m3
Woonoppervlakte:	118 m2
Externe bergruimte:	9 m2
Kavelgrootte:	136 m2
Energielabel:	B





Omgeving:

Gelegen in de Risdam met winkels, scholen en verbindingswegen in de omgeving. Met 10 minuten fietsen zit je in de binnenstad van Hoorn. Bovendien is er ook een uitstekende verbinding met openbaar vervoer richting Alkmaar of Amsterdam.

Hal:

Bij binnenkomst in de hal is er ruimte voor de jassen en schoenen. Bovendien is tegenover de voordeur de praktische buitenberging.

Woonkamer:

De woonkamer is aan de achterkant van de woning, en is daardoor ook heerlijk zonnig. De benedenverdieping is modern uitgevoerd met strakke wanden en sfeervolle wandpanelen. Er ligt een doorlopende laminaatvloer over de gehele verdieping.





Keuken:

De keuken heeft een neutrale uitstraling en is v.v. inbouwapparatuur. De opstelling is in twee delen voor veel praktische ruimte. Er is een gasfornuis, inbouwkoelkast en vriezer, vaatwasser, combimagnetron en aparte oven.

Tuin:

Wat een heerlijke tuin op het zuiden! De tuin is een van de grote pluspunten van deze woning; zeer zonnig en onderhoudsvriendelijk aangelegd. Er is nog een handige berging v.v. elektra.

Pluspunten:

- Instapklare starterswoning;
- Zonnige tuin op het zuiden;
- Centraal gelegen;
- Verkeersluwe woonwijk.





Interesse? Bel 0229-28 40 90



1e verdieping:

Op de eerste verdieping zijn drie goede slaapkamers en de badkamer. Alle kamers zijn zeer netjes afgewerkt.

Badkamer:

De badkamer heeft een strakke, moderne uitstraling. Er is een riante inloopdouche met douchedrain, wastafel met bijpassend meubel en een toilet.

2e verdieping:

Op de tweede etage is een ruime overloop met ruimte voor de wasmachine en droger. Hier is ook voldoende opbergruimte. Verder is er, mede door de dakkapel, een riante vierde slaapkamer.








Aan de plattegronden kunnen geen rechten worden ontleend
© Zibber www.zibber.nl

1.91 m 3.13 m

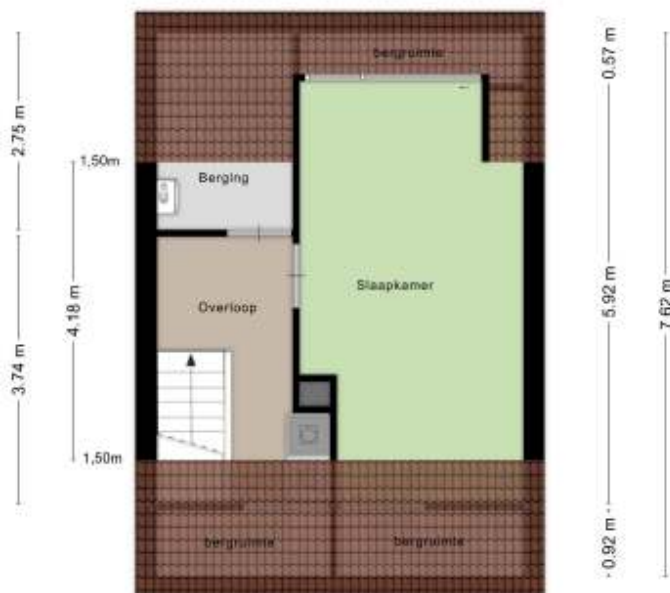


Aan de plattegronden kunnen geen rechten worden ontleend
© Zibber www.zibber.nl

2.05 m 2.99 m



5.14 m
Aan de plattegronden kunnen geen rechten worden ontleend
© Zibber www.zibber.nl

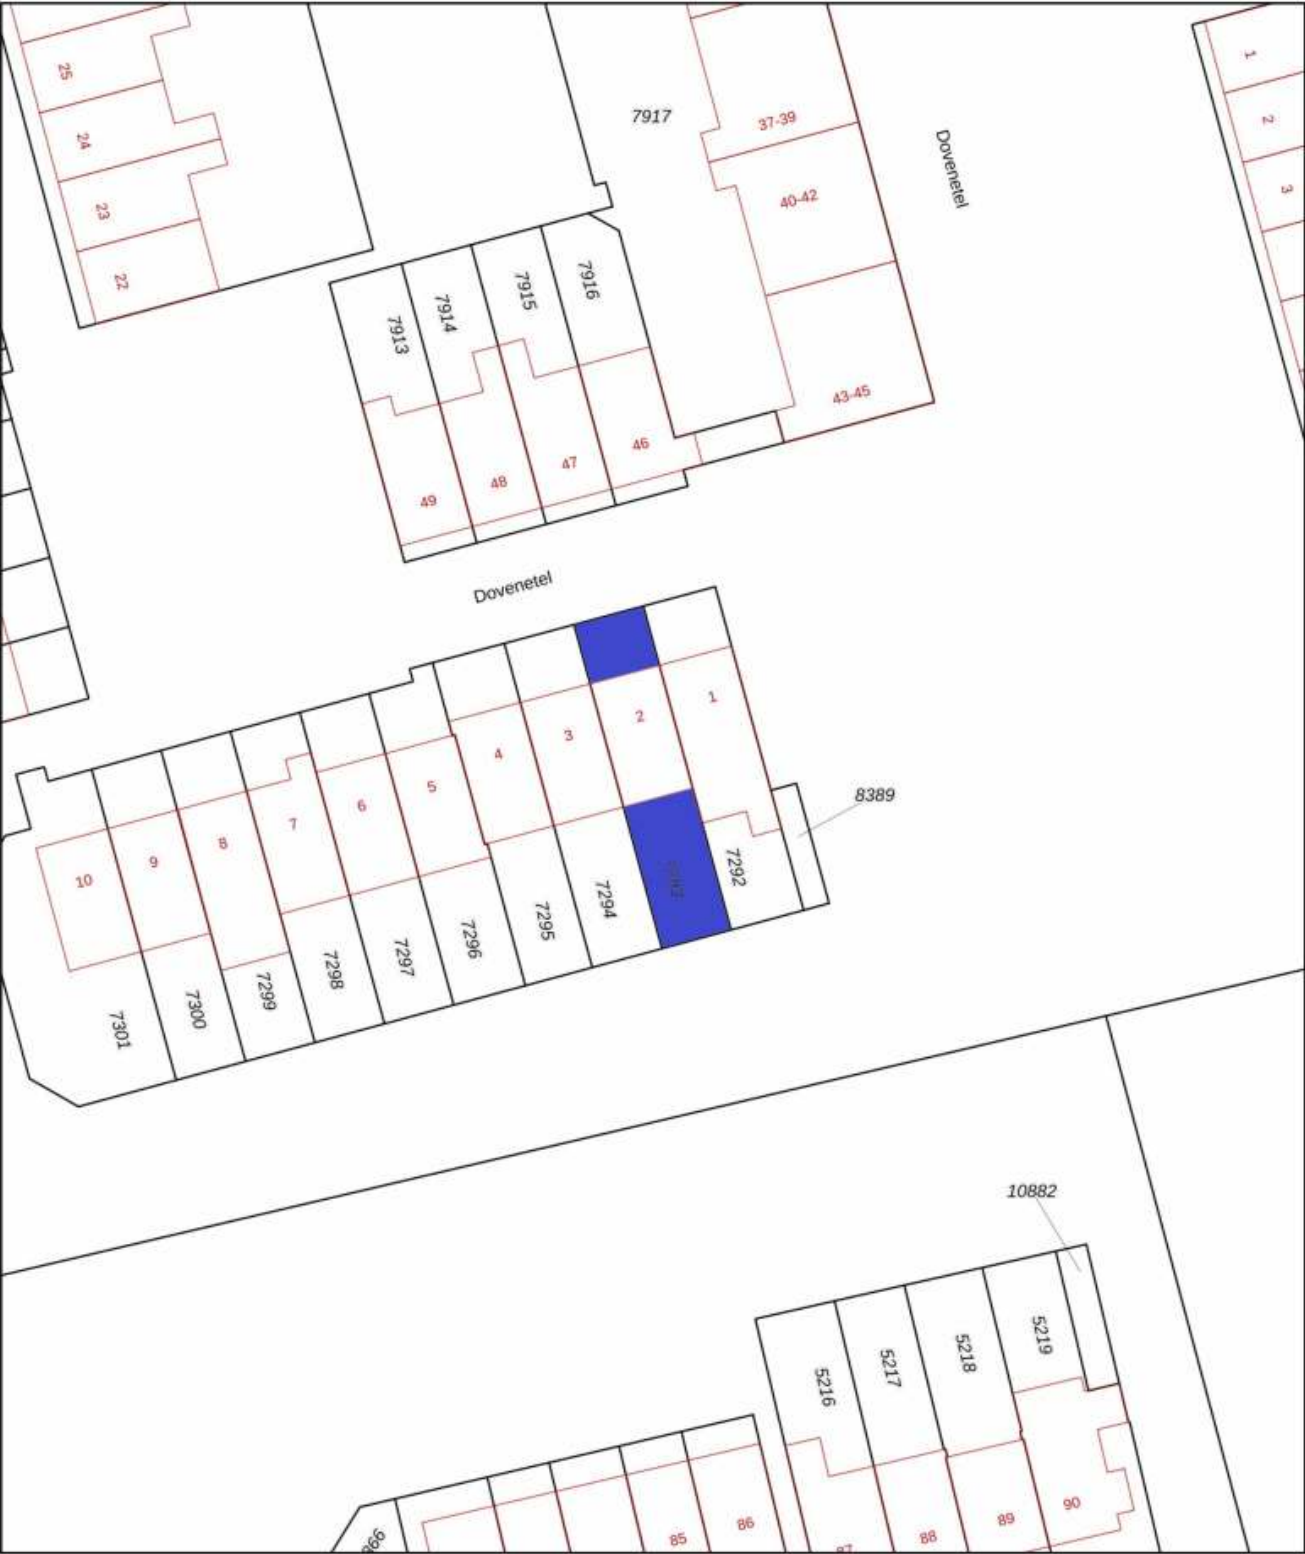

12345

25

Deze kaart is noordgericht

Perceelnummer

Huisnummer

Vastgestelde kadastrale grens

Voorlopige kadastrale grens

Administratieve kadastrale grens

Bebouwing

Voor een eensluidend uittreksel, geleverd op 13 februari 2026

De bewaarder van het kadaster en de openbare registers

Schaal 1: 500

Kadastrale gemeente

Sectie

Perceel

Hoorn

I

7293

Aan dit uittreksel kunnen geen betrouwbare maten worden ontleend.

De Dienst voor het kadaster en de openbare registers behoudt zich de intellectuele eigendomsrechten voor, waaronder het auteursrecht en het databankenrecht.

kadaster



Lijst met roerende zaken, behorende bij: Dovenetel 2, Zwaag

	Blijft achter	Gaat mee	Kan worden overgenomen
Interieur:			
Inbouwverlichting	x		
Opbouwverlichting			x
Losse lampen			x
Kledingkasten 1° en 2° verdieping	x		
Gordijnrails	x		
Gordijnen, overgordijnen, vitrages, jaloezieën	x		
Rolgordijnen	x		
Horren	x		
Vloeren	x		
Keuken en sanitair:			
Keukenblok met bovenkasten	x		
- Koel-vriescombinatie	x		
- Combi-oven/magnetron	x		
- Vaatwasser	x		
- Afzuigkap	x		
- Kookplaat	x		
- Koffiezetapparaat			x
Toilet- en badkameraccessoires	x		
Exterieur, installaties, energiebesparing:			
Brievenbus	x		
(Voordeur) bel	x		
Veiligheidssloten en overige inbraakpreventie	x		
Rookmelders	x		
CV-ketel met toebehoren	x		
Thermostaat	x		
Boiler	x		
Tuin:			
Tuinaanleg, bestrating	x		
Buitenverlichting	x		
Tuinhuis	x		
Kasten in tuinhuis	x		

Beste lezer,

Deze brochure wordt u aangeboden door de eigenaar van dit object en door WESTFRIES GOED Makelaars & Taxateurs BV. Wij hebben deze brochure met de grootst mogelijke zorg samengesteld. Mocht u er desondanks vragen over hebben neem dan gerust contact met ons op. De inhoud van de brochure kan afwijken van de werkelijkheid en aan de inhoud kunnen geen rechten ontleend worden.

Verhinderig bij bezichtiging

De verkoper doet veel moeite om de woning zo goed mogelijk te presenteren. Afzeggen van een bezichtiging is dan natuurlijk niet prettig. Komt een afspraak u achteraf tóch ongelegen, geef dat dan zo snel mogelijk aan ons door.

Na een bezichtiging

Als u de woning bezichtigd heeft, wilt u waarschijnlijk een aantal zaken overdenken. Wij stellen het bijzonder op prijs een terugkoppeling van u te krijgen. Ook als uw indruk van de woning minder goed is.

Uw eigen woning verkopen

Wel of niet kopen hangt vaak af van de waarde van uw eigen woning. Wij komen graag bij u langs voor een uitgebreide vrijblijvende waardebepaling.

Financieel advies

Meestal wordt voor een nieuwe woning gebruik gemaakt van een hypothecaire lening. WESTFRIES GOED heeft een onafhankelijke hypotheekadviseur in huis, die u vrijblijvend inzicht geeft in alle producten op dit gebied.

Kosten koper

Kosten koper omvatten de wettelijk verplichte overdrachtsbelasting, de notaris- en kadasterkosten. Deze kosten komen voor rekening van de koper.

Een bod uitbrengen

Een vraagprijs nodigt uit tot een bieding. Wij informeren u bij bieding direct waar u rekening mee dient te houden en op welke wijze de onderhandeling eventueel gaat verlopen. U kunt uw bod ook telefonisch uitbrengen.

Overeenstemming

De verkoper stelt uitdrukkelijk dat een verkoop niet eerder tot stand komt totdat over hoofdzaken (prijs object) én over de details (oplevering, roerende zaken, etc.) overeenstemming is bereikt.

Let op! Een mondelinge overeenkomst tussen particuliere partijen is niet rechtsgeldig. Er is pas sprake van een rechtsgeldige koopovereenkomst als particuliere partijen de koopovereenkomst hebben ondertekend (artikel 7:2 BW). Een bevestiging van de mondelinge overeenstemming per mail of een toegestuurd concept van de koopovereenkomst wordt overigens niet gezien als een 'ondertekend koopovereenkomst'.

Bij het tot stand komen van een overeenkomst zal WESTFRIES GOED de koopakte naar NVM-model opstellen. **Voorbehouden kunnen alleen worden opgenomen indien deze uitdrukkelijk bij de bieding zijn vermeld.**

Alle door WESTFRIES GOED en de verkoper verstrekte informatie moet uitsluitend worden gezien als een uitnodiging tot nader overleg c.q. tot het uitbrengen van een bod.

Indien er op de woning c.q. het perceel erfdienstbaarheden, kwalitatieve verplichtingen en/of andere bedingen rusten, gaan deze over op de koper en worden deze als bijlage behorend bij de koopakte gesteld, meestal in de vorm van het eigendomsbewijs.

De waarborgsom bedraagt 10% van de koopsom en dient aan de notaris te worden voldaan binnen de vastgestelde termijn (maximaal zeven weken na het sluiten van de koopovereenkomst).

Eventueel door de koper te maken voorbehouden (zoals het verkrijgen van een woonvergunning, hypotheek of hypotheekvoorwaarden) worden alleen vermeld als deze in de onderhandelingen zijn afgesproken.

In de koopovereenkomst zal, indien van toepassing, worden opgenomen dat koper verklaart ermee bekend te zijn dat de onroerende zaak meer dan twintig jaar oud is, hetgeen betekent dat de eisen die aan de bouwkundige kwaliteit gesteld worden lager kunnen liggen dan bij nieuwere objecten.

Is de onroerende zaak gebouwd voor 1994 dan bestaat de mogelijkheid dat er asbesthoudende stoffen aanwezig zijn. Bij eventuele verwijdering van asbesthoudende materialen dienen op grond van milieuwetgeving speciale maatregelen te worden genomen. Verkoper is gevrijwaard van alle aansprakelijkheid die uit de aanwezigheid van enige asbest in de onroerende zaak kan voortvloeien.

Het is verkoper en diens makelaar niet bekend dat zich in de grond van het perceel verontreinigde stoffen bevinden die het gebruik als woning verhinderen. De kandidaat-koper wordt desgewenst in de gelegenheid gesteld op zijn/haar kosten een bodemonderzoek te laten uitvoeren.

BBMI Clausule:

Koper is ermee bekend dat de maatvoering van het verkochte is vastgesteld met gebruikmaking van de BBMI normering. Koper verklaart volgendende te zijn geïnformeerd over de hiervoor bedoelde normering. De maatvoering is vastgesteld aan de hand van beschikbare plattegronden dan wel door eigen metingen. Hoewel de metingen zorgvuldig zijn uitgevoerd, sluit noch verkoper, noch diens makelaar uit dat er onjuistheden voorkomen in deze metingen, dan wel niet (volledig) overeenkomstig de normering zijn vastgesteld, hetgeen door koper wordt aanvaard. Koper is voldoende in de gelegenheid gesteld de maatvoering zelf te (laten) controleren. Verschillen in de opgegeven maat en grootte geven geen der partijen enig recht, zo ook niet op aanpassing van de koopsom. Verkoper en diens makelaar aanvaarden geen aansprakelijkheid te dien aangaande.

Alhoewel zorgvuldigheid is betracht, wordt voor de inhoud van deze verkoopbrochure noch door de eigenaar, noch door de verkopend vastgoedadviseur enige aansprakelijkheid aanvaard voor onjuistheid van vermelde gegevens. De eventueel in de brochure opgenomen tekeningen geven vaak de standdaardsituatie van de betreffende onroerende zaak weer. Echter, het zou kunnen voorkomen dat de eigenaar wijzigingen heeft aangebracht.

Door WESTFRIES GOED wordt geen aansprakelijkheid aanvaard, behoudens voor zover de door ons verplicht afgesloten beroepsaansprakelijkheidsverzekering in voorkomend geval aanspraak op uitkering geeft.



Huis Kopen of Verkopen? Wij ontzorgen u!

Scan de QR code voor onze WhatsApp
Of bel ons op 0229-284090

Meer info? Kijk op www.westfriesgoed.nl

