



MADELIEFSTRAAT 1 DOETINCHEM

KOOPSOM € 375.000,-- k.k.

“ ten Hag Makelaars en Financiële dienstverlening
Full service, met typisch oosterse nuchterheid ”



KENMERKEN



BOUWJAAR
2008



WOONOPPERVLAKTE
111 m²



ENERGIELABEL
A



INHOUD
439 m³



PERCEELOPPERVLAKTE
267 m²



WOONLAGEN
3



OMSCHRIJVING

HUURDERS VAN SITÉ WOONDIENSTEN OPGELET!

In een rustige, kindvriendelijke straat in de wijk Oosseld staat deze ruime hoekwoning met een zonnige achtertuin op het zuidoosten. Met drie slaapkamers, een praktische indeling biedt deze woning volop mogelijkheden voor starters of gezinnen die een huis volledig naar hun eigen stijl willen maken.

In de directe omgeving vind je scholen, sportvoorzieningen, speeltuinen en winkels voor de dagelijkse boodschappen. Het gezellige centrum van Doetinchem bereik je binnen enkele auto minuten, waardoor alles wat je nodig hebt altijd dichtbij is.

Indeling:

Begane grond:

Je betreedt de woning via de hal, voorzien van een trapopgang, meterkast en een toilet met fonteintje. Vanuit de hal is er toegang tot de ruime en lichte woonkamer, die dankzij de grote raampartijen aan de zijkant en achterzijde veel daglicht ontvangt. De woonkamer biedt tevens toegang tot de achtertuin.

Aan de voorzijde van de woning bevindt zich de dichte keuken, met een eenvoudige keukenopstelling.

Eerste verdieping:

De overloop geeft toegang tot drie slaapkamers en de badkamer. De badkamer is uitgerust met een douche, wastafel en toilet.



AANTAL SLAAPKAMERS

3



EXTERNE BERGRUIMTE

6 m²



MADELIEFSTRAAT 1

Tweede verdieping:

De zolder is bereikbaar via een vaste trap en biedt veel opbergruimte. Hier is de aansluiting voor de wasapparatuur en de CV-installatie. Een vierde slaapkamer nodig? Die kan hier goed worden gecreeërd. De ruimte is voorzien van een groot dakraam, waardoor er voldoende daglicht binnenvalt.

Tuin:

De woning heeft over een ruime achtertuin op het zuidoosten met een schuur. Dankzij de brede en diepe oprit is er ruim voldoende plek om meerdere auto's op eigen terrein te parkeren.

Kenmerken van de woning:

- Energielabel: A;
- Bouwjaar 2008;
- Ruime woonkamer met veel lichtinval;
- 3 slaapkamers;
- Eigen oprit met genoeg plek voor 3 auto's;
- Ruime tuin op het zuidoosten.

PROCEDURE:

De eerste 4 weken dat de woning te koop staat worden alleen huurders van een huurwoning uitgenodigd voor een bezichtiging. Na een bezoek aan de woning kan er een bod worden uitgebracht. Hierbij gelden de volgende voorrangsregels

1. Site-huurders die een huurwoning achterlaten
2. Huurders van andere corporaties binnen de gemeente Doetinchem

De kandidaat-kopers dienen aan de onderstaande criteria te voldoen:

1. Je woont in een huurwoning. Je staat zelf genoemd op het huurcontract, zegt de huurovereenkomst op en laat deze woning leeg achter.
2. Je hebt geen tijdelijk huurcontract.
3. Je bent zelf aanwezig tijdens de bezichtiging.
4. Je kunt niet meedoen aan de regeling als er overlastklachten of vermoedens van onderhuur voor jouw huidige woning zijn.
5. Je gaat zelf in de koopwoning wonen.
6. Je mag de koopwoning de eerste 2 jaar niet verkopen aan een derde partij (zelfbewoningsplicht wordt opgenomen in koopakte).
7. Bij de eerste bezichtigingsronde nodigen wij alleen huurders uit.
8. Sité Woondiensten behoudt het recht van gunning.
9. Bij de ondertekening van de voorlopige koopovereenkomst teken je een verklaring dat je afstand doet van jouw huurcontact.
10. Alle overige voorwaarden voor de koop van een woning zijn van toepassing.

MADELIEFSTRAAT 1

Voldoe je niet aan deze criteria, dan kun je je al wel aanmelden voor een bezichtiging en zul je op een wachtlijst genoteerd worden.

Is jouw interesse gewekt? Bel snel voor een bezichtiging met ten Hag Makelaarsgroep! We laten deze woning graag aan je zien!

Alvast een voorproefje op de bezichtiging? Bekijk dan de plattegronden en video op Funda!

Een brochure van deze woning is via Funda aan te vragen via de link - vraag brochure aan - in het rechtermenu, onze website of telefonisch op te vragen bij ons kantoor.

Er is pas sprake van een rechtsgeldige koopovereenkomst als de particuliere verkoper en de particuliere koper de koopovereenkomst hebben ondertekend (schriftelijkheidsvereiste). Een bevestiging van de mondelinge overeenstemming per e-mail of een toegestuurd concept van de koopovereenkomst worden niet gezien als een "ondertekende overeenkomst".

Er wordt ten behoeve en op verzoek van verkoper een bankgarantie/waarborgsom van 10% van de koopsom opgenomen.

In de koopovereenkomst zullen een ouderdomsclausule, zelfbewoningsclausule van 2 jaar en een door verkoper niet zelf bewoond clausule opgenomen.


Aan deze objectinformatie kunnen geen rechten worden ontleend en deze informatie kan niet als aanbieding of offerte worden beschouwd. Indien u een aanbieding wenst, kan de makelaar deze, na goedkeuring door de opdrachtgever, op basis van specifieke gegevens verzorgen.










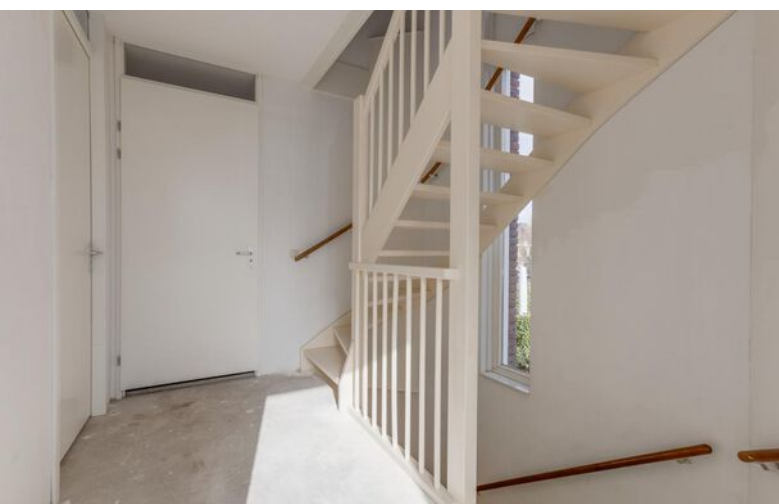



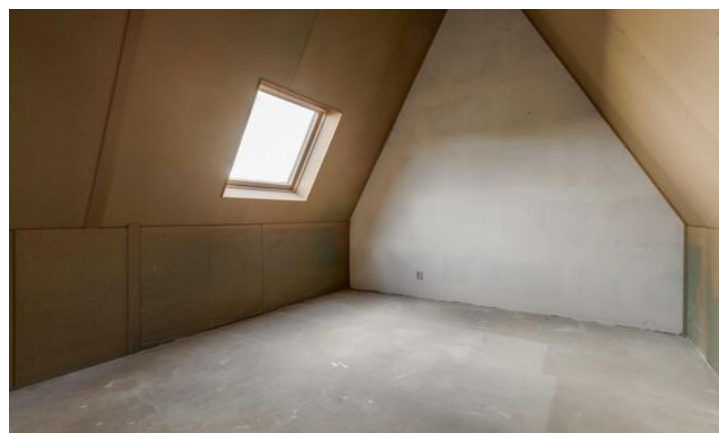












LOCATIE OP DE KAART

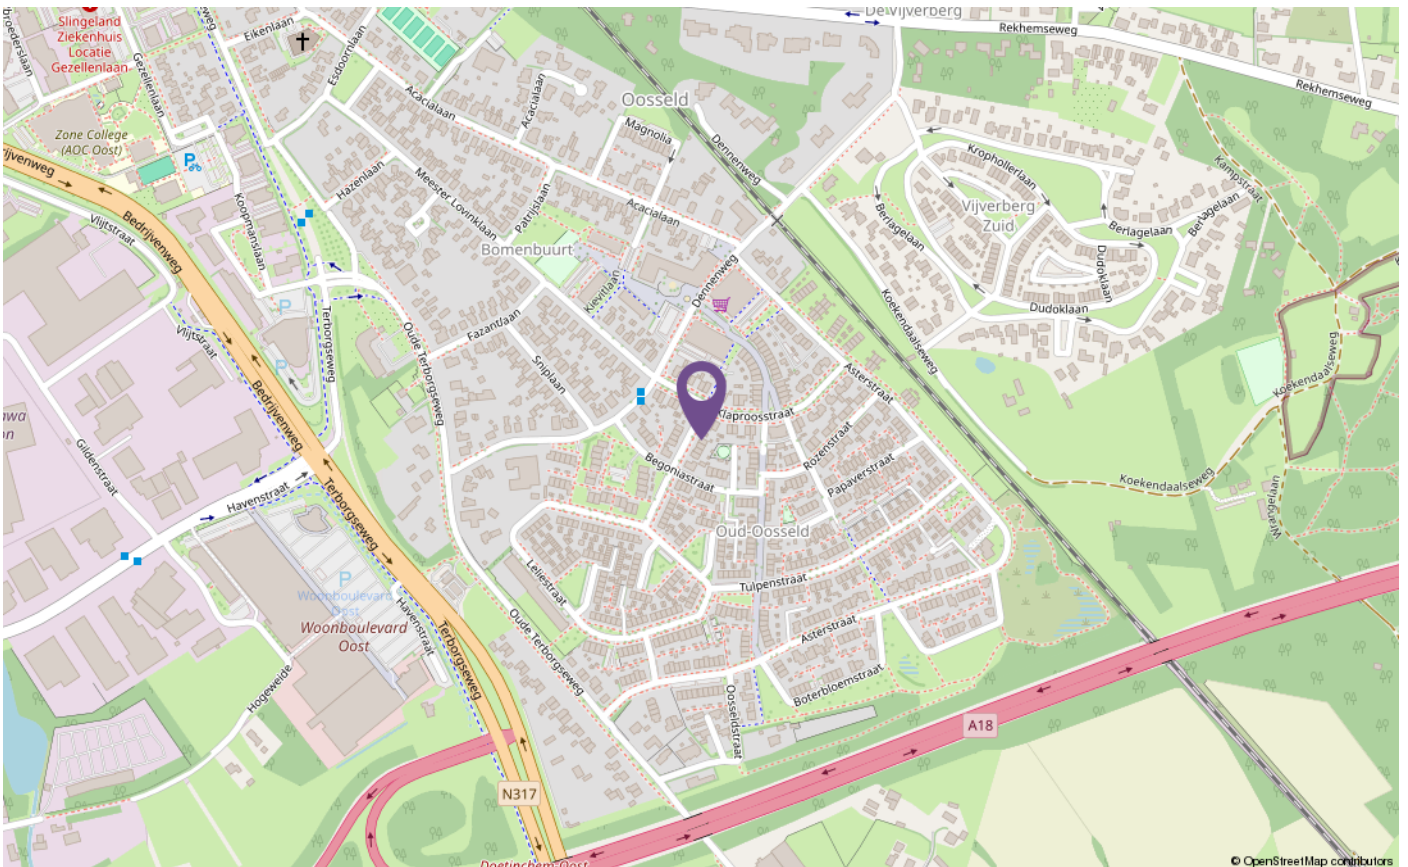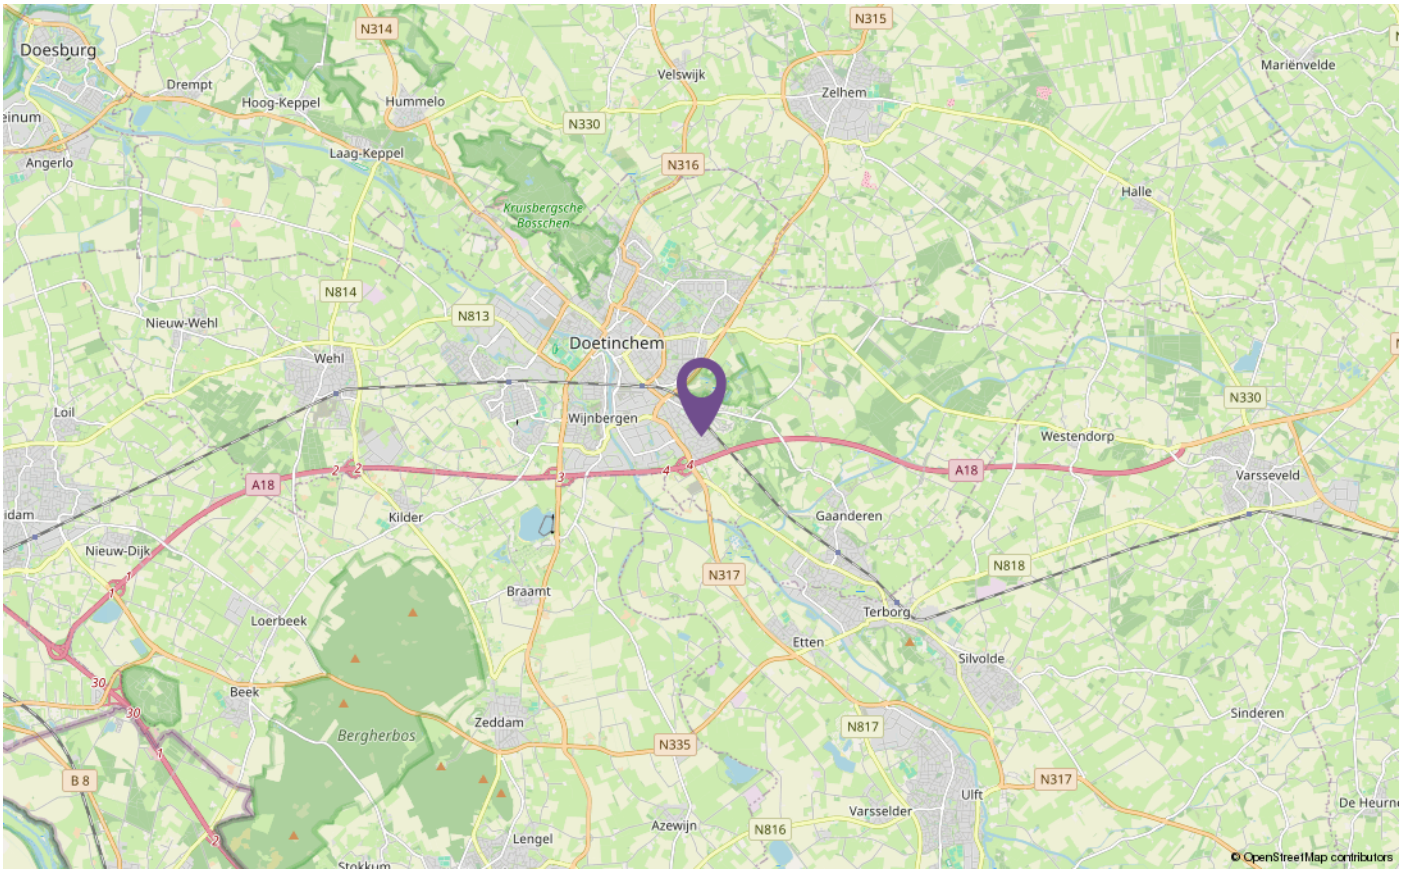


PLATTEGRONDEN

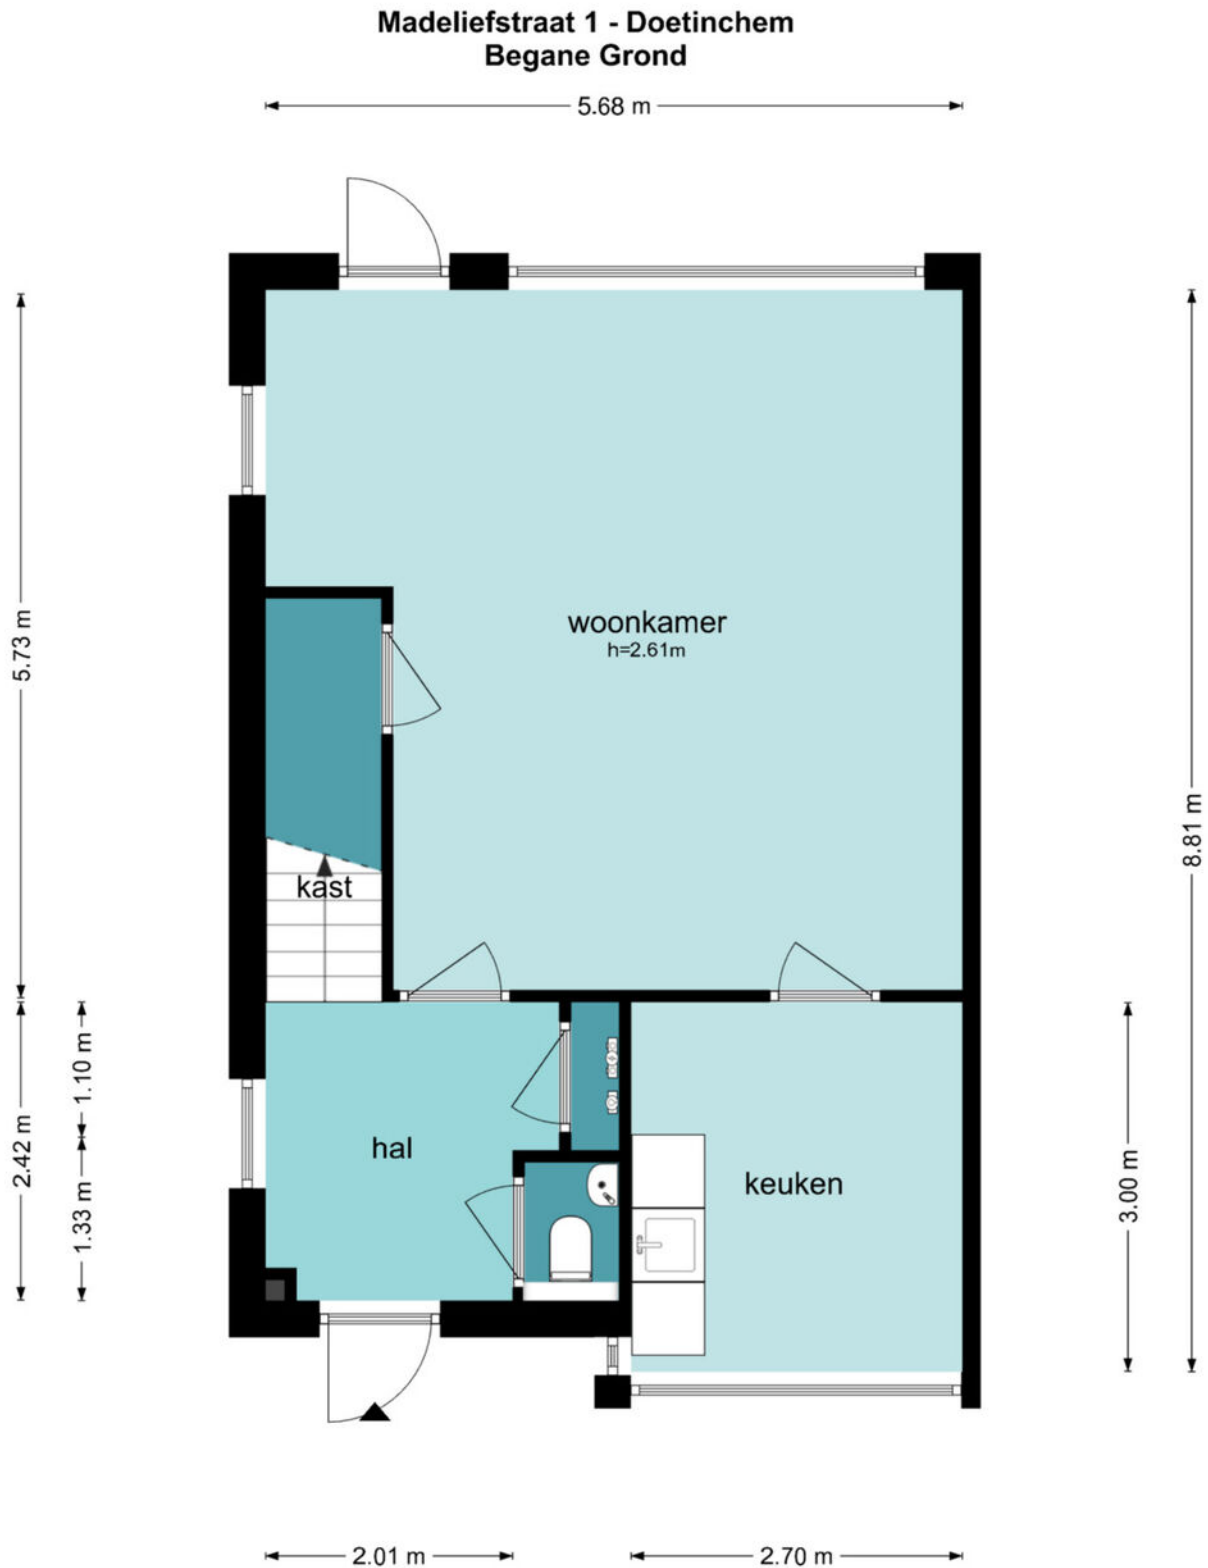

De plattegronden zijn geproduceerd voor promotionele doeleinden en ter indicatie.
Aan de plattegronden kunnen geen rechten worden ontleend
© www.objectenco.nl

PLATTEGRONDEN


Madeliefstraat 1 - Doetinchem Eerste Verdieping

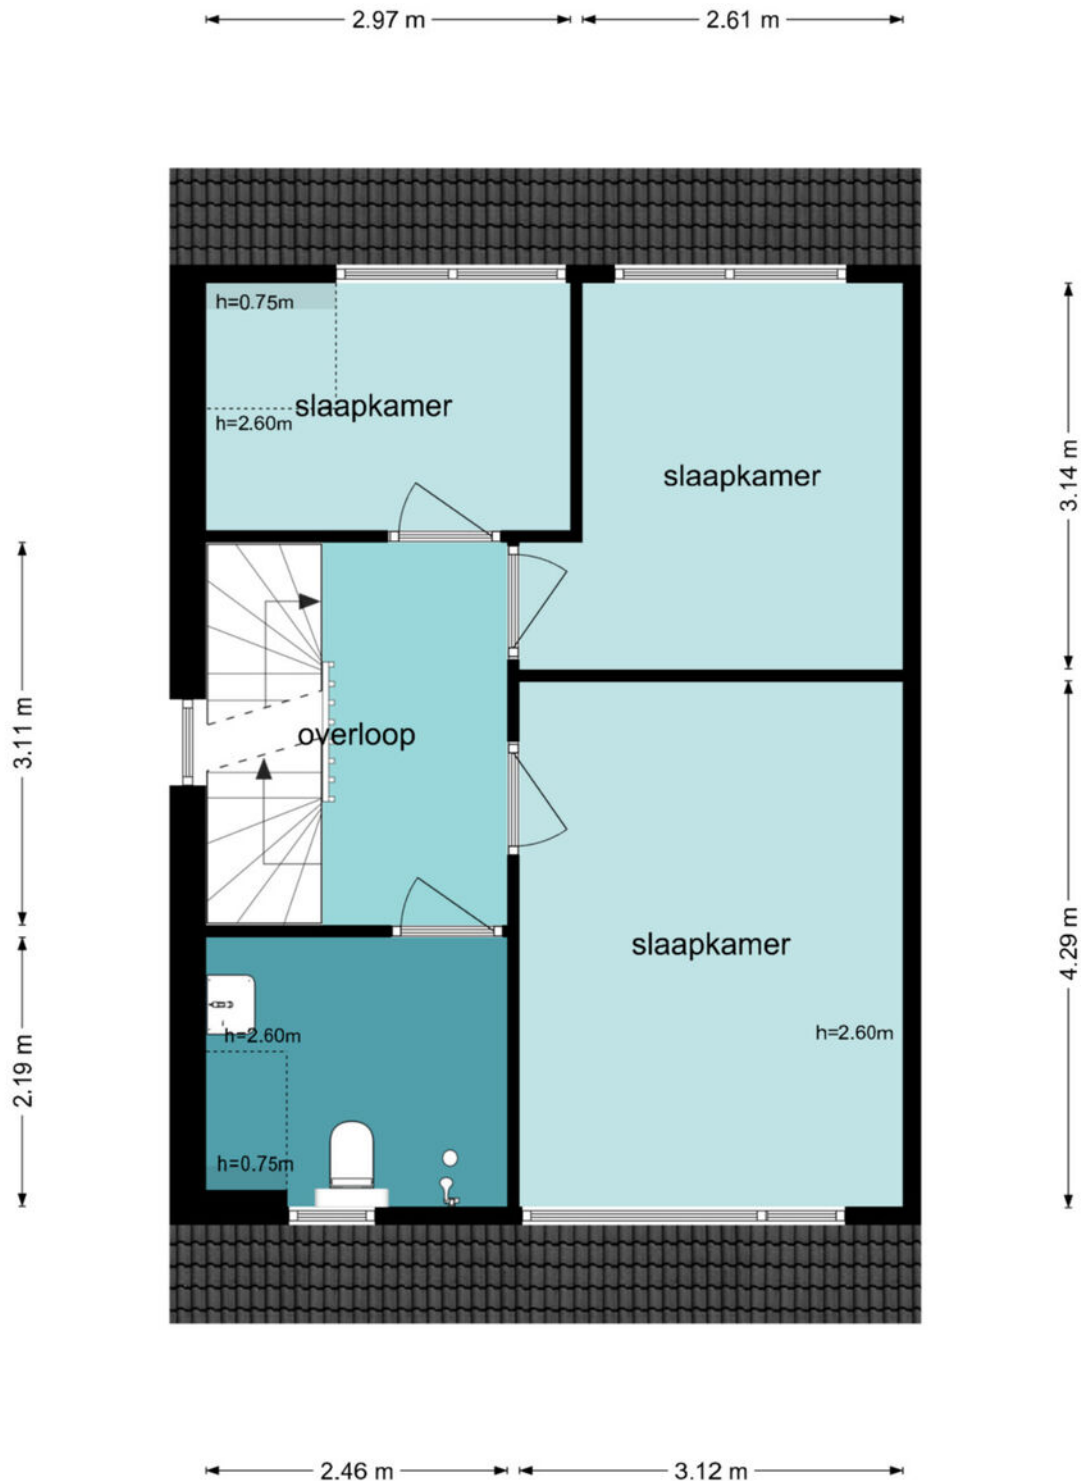

De plattegronden zijn geproduceerd voor promotionele doeleinden en ter indicatie.
Aan de plattegronden kunnen geen rechten worden ontleend
© www.objectenco.nl

PLATTEGRONDEN


Madeliefstraat 1 - Doetinchem Tweede Verdieping

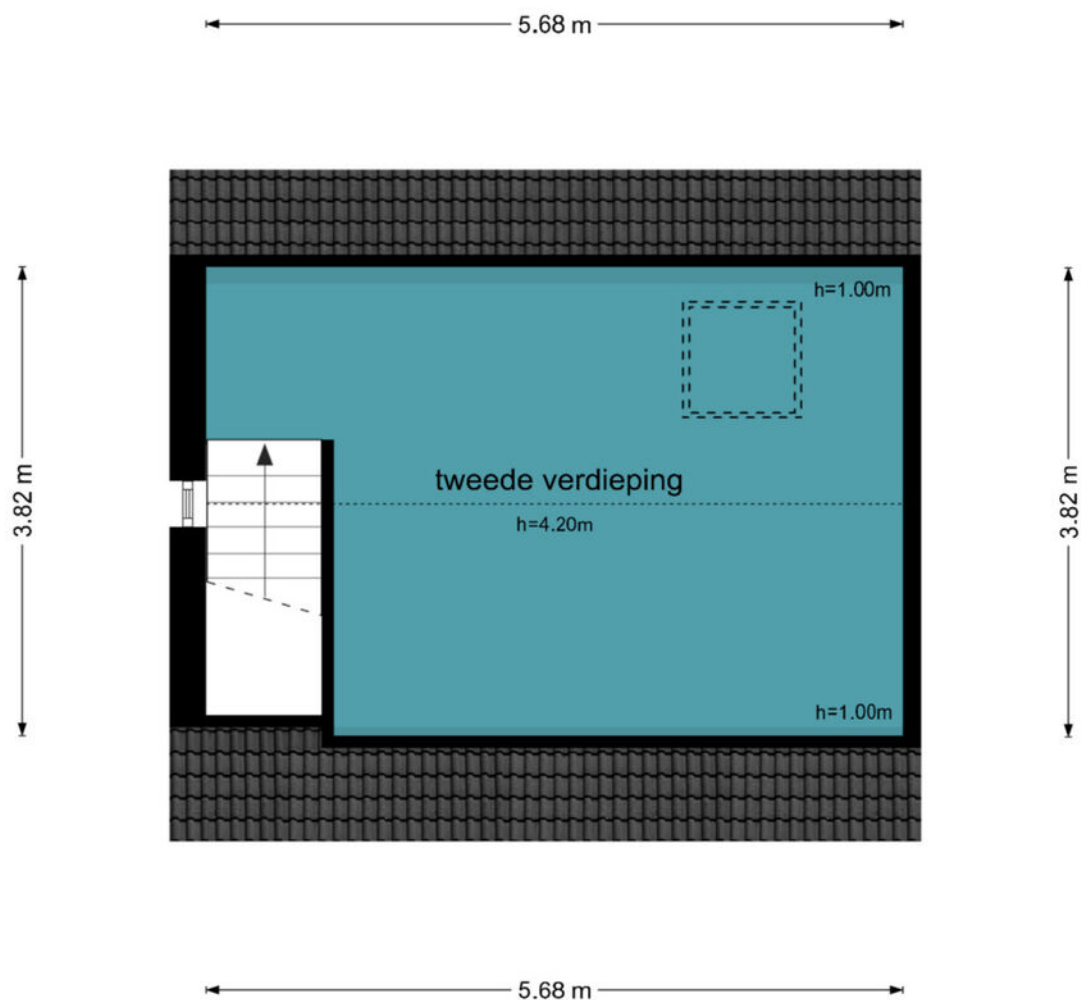

De plattegronden zijn geproduceerd voor promotionele doeleinden en ter indicatie.
Aan de plattegronden kunnen geen rechten worden ontleend
© www.objectenco.nl

PLATTEGRONDEN

Madeliefstraat 1 - Doetinchem Schoor

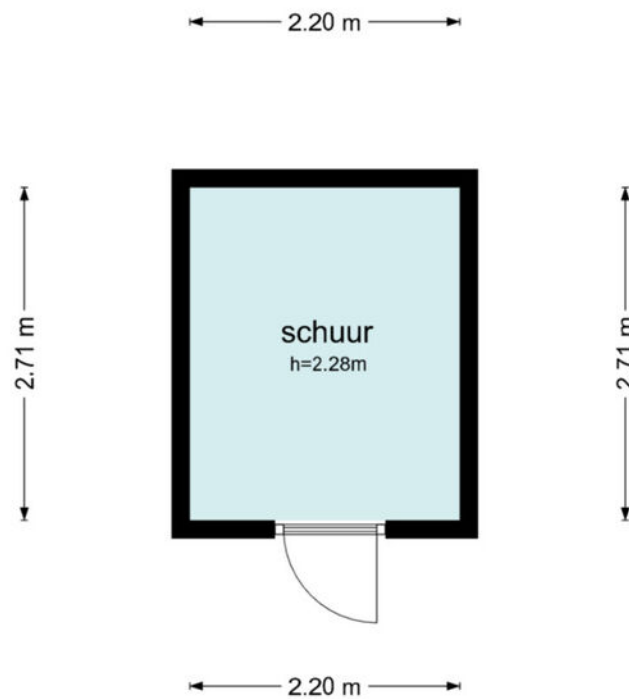


De plattegronden zijn geproduceerd voor promotionele doeleinden en ter indicatie.
Aan de plattegronden kunnen geen rechten worden ontleend
© www.objectenco.nl

KADASTER



Kadastrale kaart



<p>12345 Perceelnummer</p> <p>25 Huisnummer</p> <p>— Vastgestelde kadastrale grens</p> <p>— Voorlopige kadastrale grens</p> <p>— Administratieve kadastrale grens</p> <p>— Bebouwing</p>	<p>Schaal 1: 500</p> <p>Kadastrale gemeente: Ambt-Doetinchem</p> <p>Sectie: L</p> <p>Perceel: 4520</p>	<p>kadaster</p> 
--	--	--

Voor een eensluidend uittreksel, geleverd op 12 maart 2026
De bewaarder van het kadaster en de openbare registers

Aan dit uittreksel kunnen geen betrouwbare maten worden ontleend.
De Dienst voor het kadaster en de openbare registers behoudt zich de intellectuele eigendomsrechten voor, waaronder het auteursrecht en het databankenrecht.

LET OP:
duurzaamheid
was nog nooit
zo eenvoudig
en lonend!

Transformeer uw huis naar een duurzaam paradijs met onze innovatieve hypotheek en verzekeringen

Bij Hypotheeknet | ten Hag begrijpen we dat het tijd is om actie te ondernemen en een positieve impact op ons milieu te maken. Met onze duurzame hypotheek en verzekeringen beschermt u niet alleen uw huis, maar draagt u ook bij aan een groenere toekomst.

Hypotheek

Stelt u zich eens voor: zonnepanelen die zonne-energie opwekken, een warmtepomp die uw huis efficiënt verwarmt, en een regenwateropvangsysteem dat kostbaar water bespaart. Dit zijn slechts enkele van de vele duurzame upgrades die u met onze hypotheek en verzekeringen kunt realiseren.

Verzekeringen

Wat maakt onze verzekeringsoplossingen voor verduurzaming zo uniek? We bieden niet alleen uitgebreide dekking voor uw duurzame investeringen, maar ook ondersteuning gedurende het hele proces. Onze deskundige adviseurs staan klaar om u te helpen bij het kiezen van de juiste dekking die aansluit bij duurzame maatregelen.

Wanneer u kiest voor Hypotheeknet | ten Hag, kiest u voor gemoedsrust en een duurzame toekomst. Onze verzekeringsoplossingen bieden niet alleen financiële bescherming, maar u levert ook een positieve bijdrage aan het milieu. Bovendien belonen we milieubewuste klanten met aantrekkelijke kortingen en beloningen.

Waarom wachten?

Neem vandaag nog de eerste stap
naar een duurzamer leven!

Bel 053-850 60 70 of bezoek onze website op
www.tenhag.nl om meer te weten te komen over de
mogelijkheden op het gebied van verduurzaming.

ALGEMENE VERKOOPVOORWAARDEN

Koopovereenkomst

De overeenkomst wordt gesloten op basis van een NVM-koopakte volgens het laatste model vastgelegd door de NVM, de Consumentenbond en de Vereniging Eigen Huis. Voor de verkoop zijn verkoopvoorwaarden gesteld die hieronder zijn opgenomen. Bij het uitbrengen van een bieding en het sluiten van een koopovereenkomst wordt men geacht bekend te zijn met deze verkoopvoorwaarden en deze te aanvaarden.

Waarborgsom

Op verzoek van verkoper zal bij het sluiten van de koopovereenkomst tot meerdere zekerheid voor de nakoming van de verplichtingen van koper binnen een bepaalde tijd een waarborgsom c.q. bankgarantie ter grootte van 10 procent van de overeengekomen koopsom worden verlangd.

Bouwtechnische keuring

Koper wordt in de gelegenheid gesteld de woning voor het sluiten van de koopovereenkomst te laten keuren door een erkend bouwtechnisch bureau om eventuele bouwkundige gebreken vast te stellen, danwel de woning te laten controleren op de aanwezigheid van asbesthoudende materialen en/of de grond op enige verontreiniging te laten onderzoeken. De kosten voor deze keuring komen voor rekening van de koper.

Bedenktijd

Een aspirant-koper die in zijn hoedanigheid van consument een woning koopt, krijgt drie dagen bedenktijd om de koopovereenkomst te ontbinden. Deze bedenktijd begint om 0.00 uur van de dag die volgt op de dag dat de tussen partijen opgemaakte en door beide partijen ondertekende akte (in kopie) aan de aspirant-koper ter hand is gesteld, voor welke ontvangst aspirant-koper een ontvangstbevestiging ondertekent.

Deze bedenktijd eindigt tegen 24.00 uur van de laatste dag die van de bedenktijd deel uitmaakt. Indien de bedenktijd op een zaterdag, zondag of algemeen erkende feestdag eindigt, wordt deze verlengd tot en met de eerstvolgende dag die niet een zaterdag, zondag of algemeen erkende feestdag is. De bedenktijd wordt, zo nodig, zoveel verlengd, dat daarin tenminste twee dagen voorkomen die niet een zaterdag, zondag of algemeen erkende feestdag is.

Aankoopmakelaar inschakelen

Voor deze woning treedt een medewerker van ten Hag makelaarsgroep op als verkoopmakelaar. Wij raden u aan om bij interesse in deze woning zelf ook een makelaar in te schakelen. Uw eigen aankoopmakelaar zorgt ervoor dat u de beste deal sluit en u zich niet teveel door emoties laat beïnvloeden. Hij of zij wint belangrijke informatie in over de woning zoals (verborgen) gebreken, erfdienstbaarheden, de bouwkundige staat, de omgeving en het bestemmingsplan en geeft inzicht in de reële waarde van de woning. Uw eigen aankoopmakelaar verdient zich zonder meer terug, hij of zij zal voor u de meest voordelige aankoop prijs realiseren. U koopt zekerheid én het bespaart u tijd en geld. De makelaars van ten Hag Makelaarsgroep bemiddelen ook graag voor úw aankoop wanneer u voor een woning kiest, die niet in onze portefeuille zit.

Bert Bekkernens

Hypotheekadviseur

Enthousiast, energiek en altijd vol ideeën. Bert werkt vanuit het ten Hag kantoor in Zutphen en weet klanten direct op hun gemak te stellen. Met zijn aanstekelijke enthousiasme en actieve aanpak zorgt hij ervoor dat iedereen zich gehoord voelt en dat samen stappen worden gezet.





Services

Een hypotheek afsluiten doet u niet iedere dag. De hypotheekadviseurs van HypotheekNet - ten Hag gelukkig wel. Zij zorgen ervoor dat u de beste optie vindt die bij uw situatie past.

-  **REGIONALE KENNIS**
-  **LANDELIJK NETWERK**

Weten hoeveel u kunt financieren?

Bent u opzoek naar een nieuwe woning en benieuwd hoeveel u exact kan financieren? Neem contact met ons op!

-  **ONAFHANKELIJKE ADVISEURS**
-  **GUNSTIGSTE HYPOTHEEK VOOR U**



Neem contact op voor meer informatie met Bert via:

HypotheekNet - ten Hag

053 850 6004

binnendienst@hypnet.nl of

b.bekkernens@tenhag.nl

HYPOTHEEKNET



Bij ons vindt u altijd de hypotheek die bij úw toekomst past!

Een hypotheek afsluiten doet u niet iedere dag. Als het goed is gaat uw hypotheek jaren mee, misschien zelfs wel voor de rest van uw leven. Daarom gaat u bij de keuze voor een hypotheek niet over één nacht ijs. U laat zich uitgebreid adviseren over de mogelijkheden, waarbij uw persoonlijke situatie en uw toekomstplannen het uitgangspunt zijn.

Kortom, voor uitgebreid deskundig hypotheekadvies gaat u naar HypotheekNet!

HypotheekNet is een onafhankelijke, landelijke keten waar de adviseurs u helpen de hypotheek te vinden die het beste bij u past. Wij behoren tot de grootste hypotheekadviseurs van Nederland.

U heeft bij HypotheekNet keuze uit alle gerenommeerde geldverstrekkers, waardoor u een goede vergelijking kunt maken. De adviseurs van HypotheekNet weten wat er speelt in de markt.

Neem gerust contact met ons op!

Bel ons voor een afspraak via telefoonnummer (053)8506004, of kijk voor meer informatie op <https://financieel.tenhag.nl/hypotheken/>

OPSTALVERZEKERING

De woning moet goed beschermd zijn tegen alle risico's van buitenaf. Graag maken wij van deze gelegenheid gebruik om u te attenderen op onze woonhuisverzekering. Deze dekt onder andere de schade als gevolg van brand, ontploffing, blikseminslag, inbraak, diefstal, storm, waterschade, rook- en roet, neervallen van luchtvaartuigen, aanrijding en aanvaring, omvallen van bomen en (indien gewenst) alle van buiten komende onheilen. De opstalverzekering kan ondergebracht worden in het door ons speciaal ontwikkelde ten Hag Privé-Pakket. Het ten Hag Privé-Pakket is een bijzonder slimme en voordelige manier van verzekeren. Vrijwel alle gangbare (gezins)verzekeringen kunnen in het pakket ondergebracht worden in drie verschillende categorieën te weten: wonen, verkeer en recreatie. Denkt u hierbij aan de inboedel-, aansprakelijkheid-, rechtsbijstand-, auto en bijvoorbeeld de doorlopende reisverzekering. Het ten Hag Privé-Pakket kent een aantal aantrekkelijke voordelen zoals:

- Pakketkorting vanaf 3 verzekeringen: Hoe meer verzekeringen er ondergebracht worden in het pakket des te hoger wordt de pakketkorting. Deze kan zelfs oplopen tot maar liefst 10 % bij 6 of meer verzekeringen.
- Termijnbetaling zonder kostenopslag: U bepaalt dus zelf of u per maand, half jaar, kwartaal of per jaar uw premie wilt voldoen. Voor de premie maakt dit geen verschil.
- Één polisblad: Al uw verzekeringen komen overzichtelijk op één polisblad, Mijn pagina: Eenvoudig en snel uw eigen polisgegevens beheren via www.financieel.tenhag.nl/
- Dekking: Zeer ruime dekking tegen alle plotselinge en onvoorziene van buiten komende onheilen voor de opstal- en inboedelverzekering



Wilt u meer weten over onze financiële dienstverlening?

Neem dan gerust contact met ons op! Indien u dit wenst kunnen wij u in een persoonlijk gesprek verder informeren over de mogelijkheden. (053) 850 60 70



INTERESSE IN DEZE WONING? NEEM CONTACT MET ONS OP!

Plantsoenstraat 75 | 7001 AB | Doetinchem
0314 - 33 24 91 | doetinchem@tenhag.nl | tenhag.nl



Nadine Herwig
n.herwig@tenhag.nl
06 20 97 71 56

Volg ons op social media!

