

TE KOOP



NIEUWEGEIN

Gerrit Achterberghove 7

Vraagprijs € 550.000 k.k.



ASPEKT
MAKELAARS

Voor je nieuwe thuis



Wordt de woning aan de Gerrit Achterberghove 7 binnenkort van jou?

Met trots bieden wij je de uitgebreide woningbrochure aan. Hierin lees je alle belangrijke informatie over de woning en de omgeving. Ruim geïllustreerd met duidelijke foto's en plattegronden.

Door deze brochure ga je goed voorbereid op pad om de woning te bezichtigen. En kun je al een beetje wegdromen van misschien wel jouw nieuwe droomhuis.

Vandaag begint de woonwens van morgen.

Met ons enthousiaste en betrokken team zijn wij elke dag opnieuw weer bezig om deze missie waar te maken. Wij zorgen dat het slaagt, of we nou rechtsom of linksom moeten gaan.

Tot binnenkort!

Arie Amber Morris



Beverweide 2, 3437 TJ Nieuwegein,
030-600 39 40, info@aspektmakelaars.nl

aspektmakelaars.nl



Ben jij op zoek
naar een recent
ge-
moderniseerde
eengezins-
woning?

Zoek dan niet
verder en neem
een kijkje bij de
Gerrit
Achterberg-
hove 7 te
Nieuwegein!





Omschrijving

In de geliefde en kindvriendelijke wijk Galecop ligt deze royale en goed onderhouden eengezinswoning met een woonoppervlakte van maar liefst 129 m². Dankzij de ruime opzet, praktische indeling en prettige lichtinval is dit een woning die volop comfort en mogelijkheden biedt voor het hele gezin. De woning beschikt o.a. over een luxe moderne keuken uit 2021, Lichte woonkamer voorzien van moderne gietvloer met vloerverwarming, nette badkamer, vijf slaapkamers en achtertuin op het oosten. Tevens beschikt de woning over energielabel A met 9 zonnepanelen uit 2021 en wordt centraal verwarmd door middel van stadsverwarming (reeds gasloos). De ligging maakt het plaatje compleet. Op korte afstand bevinden zich diverse voorzieningen, zoals een winkelcentrum voor de dagelijkse boodschappen, scholen, sportfaciliteiten en recreatiemogelijkheden. Ook de bereikbaarheid is uitstekend: uitvalswegen zijn snel te bereiken en het openbaar vervoer is goed geregeld, waardoor zowel omliggende steden als het centrum van Utrecht eenvoudig en snel bereikbaar zijn.

Kortom een fijne, ruime gezinswoning op een centrale en prettige locatie, met alles wat u nodig heeft binnen handbereik.

Kenmerken

Woonoppervlakte
en inhoud:
129 m² / 439 m³

Perceeloppervlakte:
144 m²

Kamers:
6

Slaapkamers:
5

Vraagprijs
€ 550.000 k.k.

Indeling en bijzonderheden

Begane grond: Ruime entree / hal met meterkast, modern zwevend toilet met fonteintje en trapopgang naar 1e verdieping. Royale en tuingerichte woonkamer welke sfeervol is afgewerkt. Daarnaast biedt de woonkamer toegang tot de fijne achtertuin welke beschikt over een zonnescherm, externe berging en achterom. De achtertuin is gesitueerd op het zonnige oosten. Aan de voorzijde van de woning bevindt zich de luxe open keuken uit 2021 met diverse inbouwapparatuur.. Op de begane grond ligt een prachtige gietvloer vloer met vloerverwarming en zijn de wanden glad gestuct.

1e Verdieping: Overloop met toegang tot de drie slaapkamers en de nette badkamer. Alle slaapkamers zijn ruim bemeten en praktisch in te delen. De slaapkamers hebben een formaat van resp. 14,6 m²; 11,7 m² en 7,0 m². De woning heeft een nette badkamer welke is voorzien van een douche, ligbad, toilet en wastafel.

2e Verdieping: Voorzolder waar zich de wasmachine en droger bevinden. De ruime vierde en vijfde slaapkamer van resp. 15,6 m² en 13,4 m² groot. De grootste slaapkamer beschikt over een dakkapel.

Bijzonderheden:

- Recent gemoderniseerde eengezinswoning, klaar om direct in te trekken!
- Gesitueerd in de populaire woonwijk "Galecop".
- Woning is voorzien o.a. een royale, lichte woonkamer met moderne gietvloer en vloerverwarming.
- Luxe moderne open keuken uit 2021.
- De woning beschikt over vijf goed bemeten slaapkamers.
- De achtertuin is gesitueerd op het oosten.
- 9 Zonnepanelen uit 2021.
- Energielabel A en de woning wordt centraal verwarmd door middel van stadsverwarming.
- Recent is de woning aan de buitenzijde geschilderd
- Uitstekend gelegen nabij alle gewenste voorzieningen.
- Volledige brochure te downloaden middels onze website.

Alle kenmerken op een rij

Oppervlakten en inhoud

Woonoppervlakte: **129 m²**

Gebouwgebonden buitenruimte: -

Overige inpandige ruimte: -

Externe bergruimte: **9 m²**

Perceeloppervlakte: **144 m²**

Inhoud: **439 m³**

Indeling

Aantal kamers: **6**

Aantal slaapkamers: **5**

Aantal badkamers: **1**

Badkamervoorzieningen: **Toilet, douche, ligbad,**

wastafelmeubel

Aantal woonlagen: **3**

Voorzieningen: **Mechanische ventilatie, tv kabel,**

glasvezel kabel, zonnepanelen

Energie

Energie label: **A (einddatum: 2030-06-17)**

Isolatie: **Dakisolatie, muurisolatie, vloerisolatie,**

gedeeltelijk dubbel glas

Verwarming: **Stadsverwarming**

Warm water: **Stadsverwarming**

Bouw

Type: **Tussenwoning**

Soort: **Eengezinswoning**

Bouwworm: **Bestaande bouw**

Bouwjaar: **1997**

Dak: **Zadeldak**

Buitenruimte

Ligging: **In woonwijk**

Tuin: **Achtertuint, voortuin**

Balkon/dakterras: -

Bergruimte

Schuur/berging: **Vrijstaand steen**

Parkeergelegenheid

Soort parkeergelegenheid: **Openbaar parkeren**

Garage

Soort garage: **Geen garage**

Capaciteit: -

Voorzieningen: -

BEGANE GROND **woonkamer en keuken**



De lichte woonkamer is voorzien van moderne gietvloer met vloerverwarming.





De luxe keuken is geplaatst in 2021 en is voorzien van diverse inbouwapparatuur.

1E VERDIEPING slaapkamers












De woning is
voorzien van
een nette
badkamer.

De badkamer is
voorzien van
een douche,
ligbad, toilet en
wastafel.



De ruime vierde slaapkamer is 13,4 m2 groot.

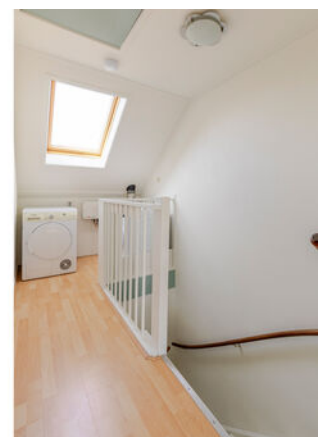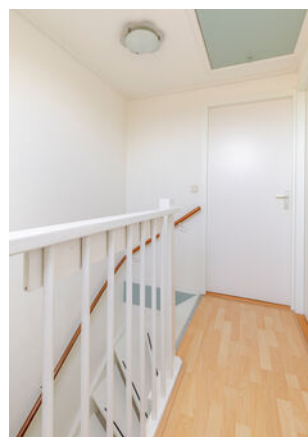

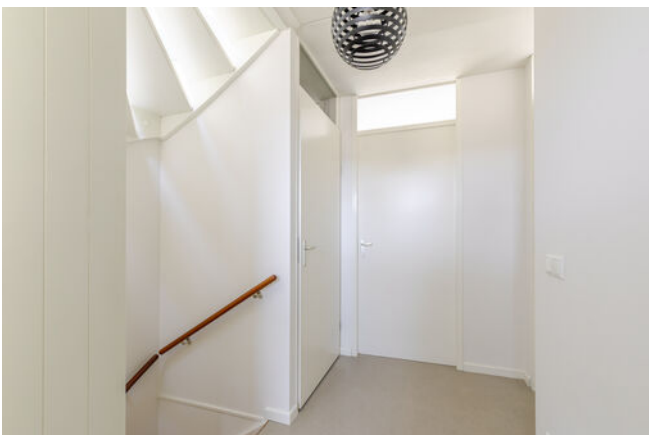

De vijfde slaapkamer beschikt over 15,6 m² en beschikt over een dakkapel.



De achtertuin is
gesitueerd op
het zonnige
oosten.


De woning is
recent aan de
buitenzijde
geschilderd.





PLATTEGROND

Gerrit Achterberghove 7 - Nieuwegein Begane Grond

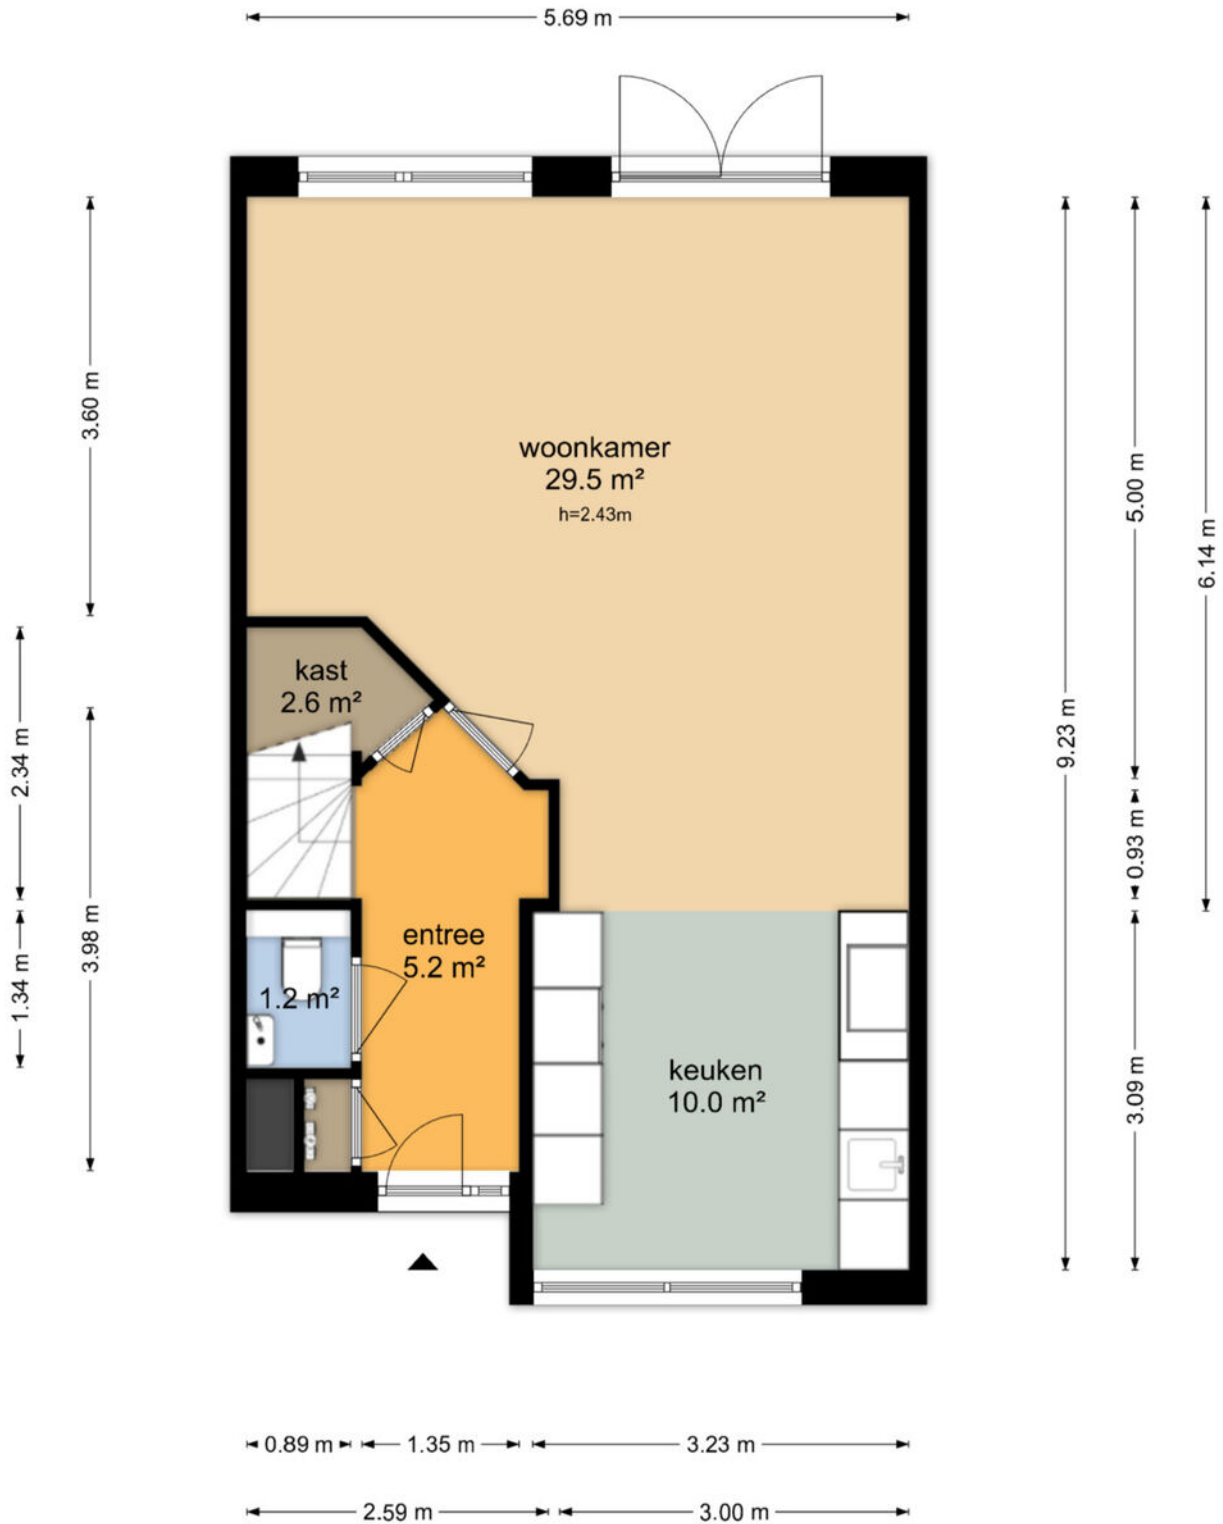

De plattegronden zijn geproduceerd voor promotionele doeleinden en ter indicatie.
Aan de plattegronden kunnen geen rechten worden ontleend
© www.objectenco.nl

PLATTEGROND


Gerrit Achterberghove 7 - Nieuwegein Eerste Verdieping



De plattegronden zijn geproduceerd voor promotionele doeleinden en ter indicatie.
Aan de plattegronden kunnen geen rechten worden ontleend
© www.objectenco.nl

PLATTEGROND


Gerrit Achterberghove 7 - Nieuwegein Tweede Verdieping

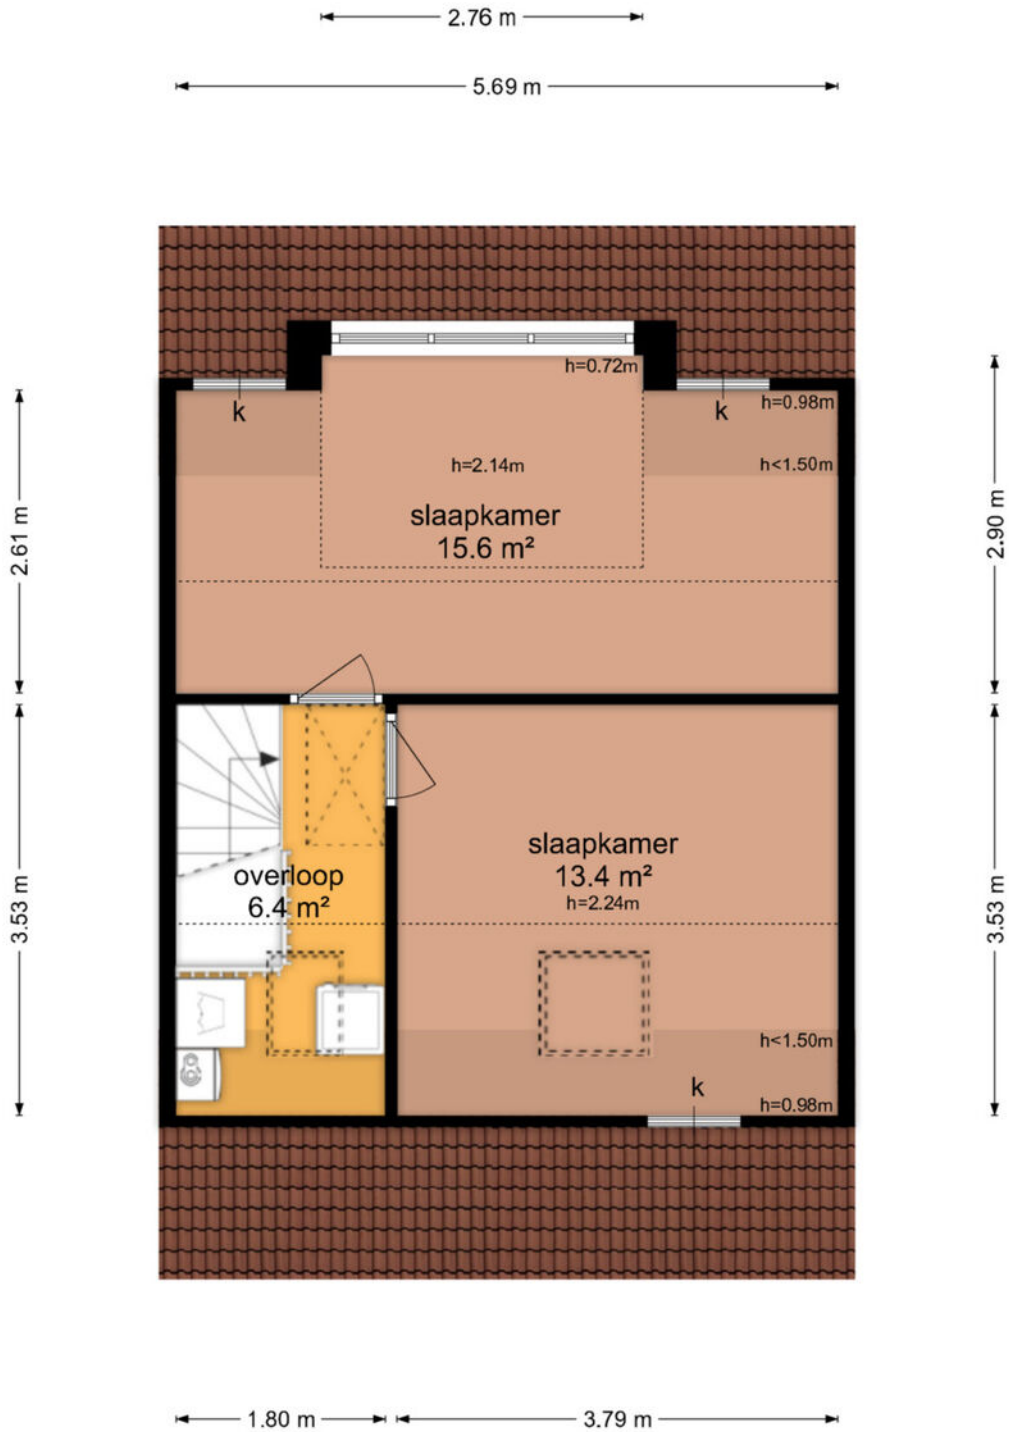

De plattegronden zijn geproduceerd voor promotionele doeleinden en ter indicatie.
Aan de plattegronden kunnen geen rechten worden ontleend
© www.objectenco.nl

PLATTEGROND


Gerrit Achterberghove 7 - Nieuwegein Derde Verdieping

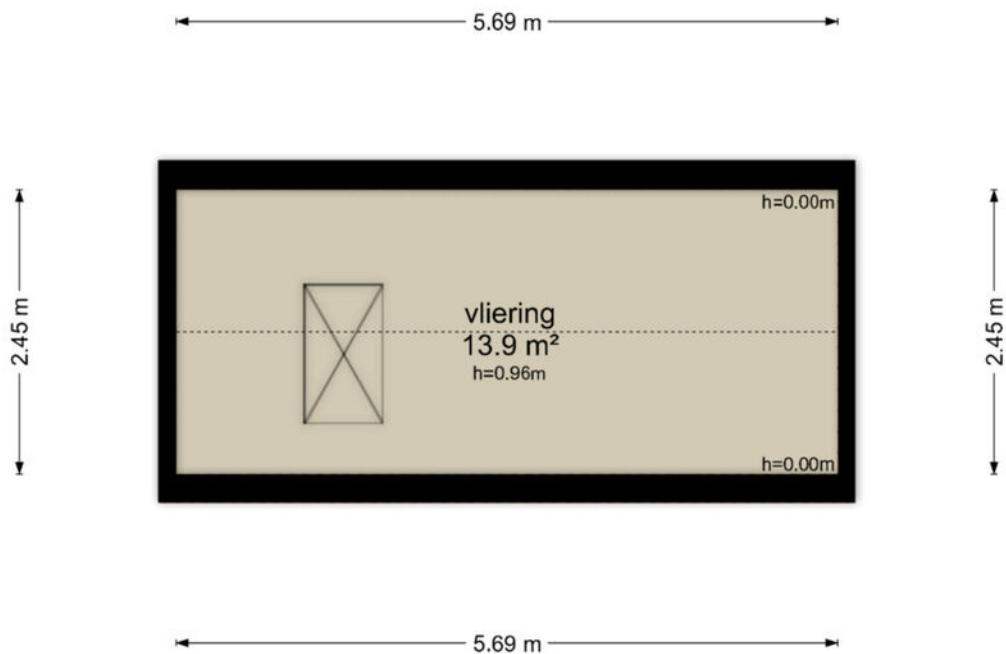

De plattegronden zijn geproduceerd voor promotionele doeleinden en ter indicatie.
Aan de plattegronden kunnen geen rechten worden ontleend
© www.objectenco.nl

PLATTEGROND




Gerrit Achterberghove 7 - Nieuwegein Berging

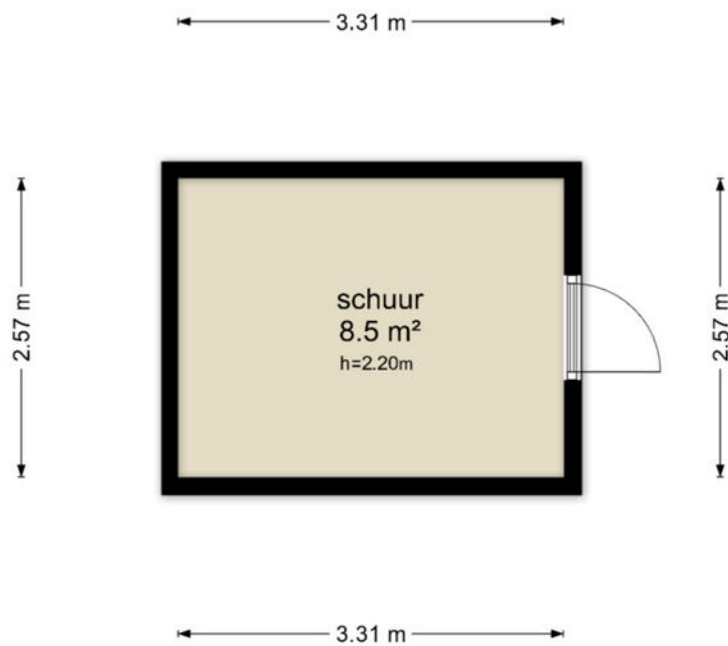

De plattegronden zijn geproduceerd voor promotionele doeleinden en ter indicatie.
Aan de plattegronden kunnen geen rechten worden ontleend
© www.objectenco.nl

PLATTEGROND

Gerrit Achterberghove 7 - Nieuwegein Perceel

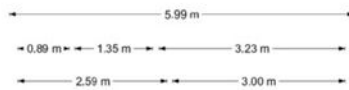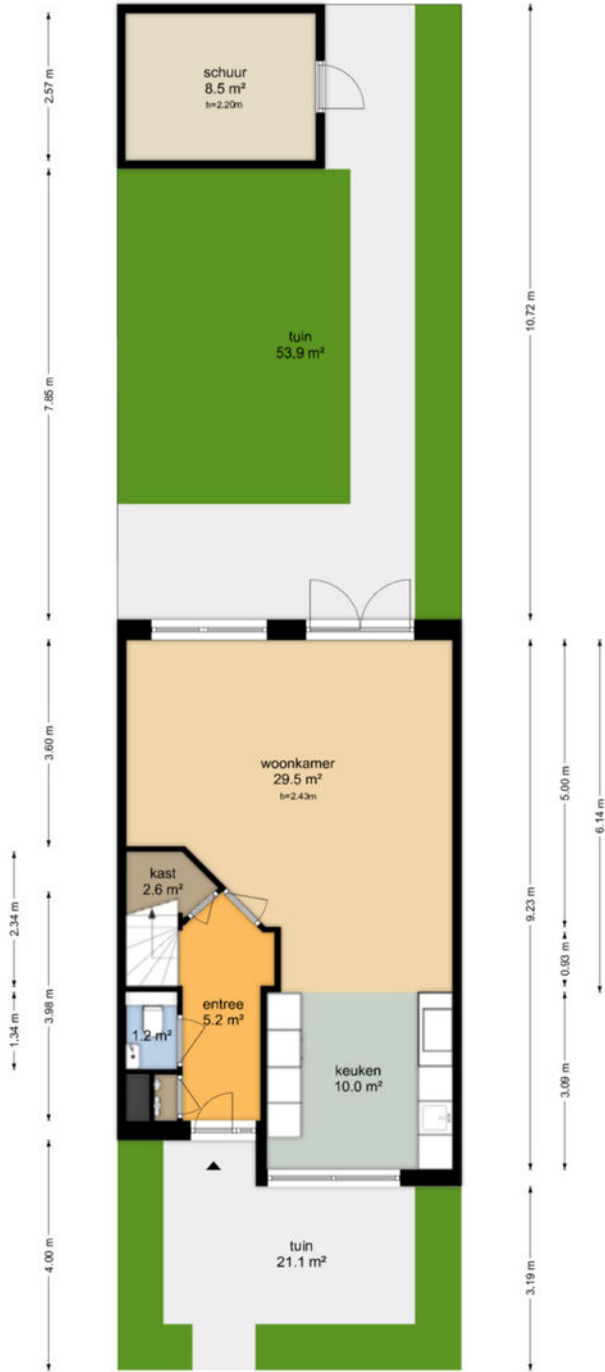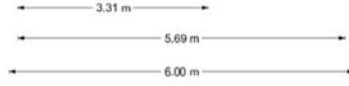



De plattegronden zijn geproduceerd voor promotionele doeleinden en ter indicatie.
Aan de plattegronden kunnen geen rechten worden ontleend.
© www.objectenco.nl

PLATTEGROND **Kadasterkaart**

Kadastrale kaart

Uw referentie: ---


 


<p>12345 Perceelnummer</p> <p>25 Huisnummer</p> <p>— Vastgestelde kadastrale grens</p> <p>— Voorlopige kadastrale grens</p> <p>— Administratieve kadastrale grens</p> <p>— Bebouwing</p>	<p>Schaal 1: 500</p> <p>Kadastrale gemeente Jutphaas</p> <p>Sectie G</p> <p>Perceel 2576</p>	
--	--	---

Voor een eensluitend uittreksel, geleverd op 20 februari 2026
 De bewaarder van het kadaster en de openbare registers

Aan dit uittreksel kunnen geen betrouwbare maten worden ontleend.
 De Dienst voor het kadaster en de openbare registers behoudt zich de intellectuele eigendomsrechten voor, waaronder het auteursrecht en het databankenrecht.

LOCATIE op de kaart

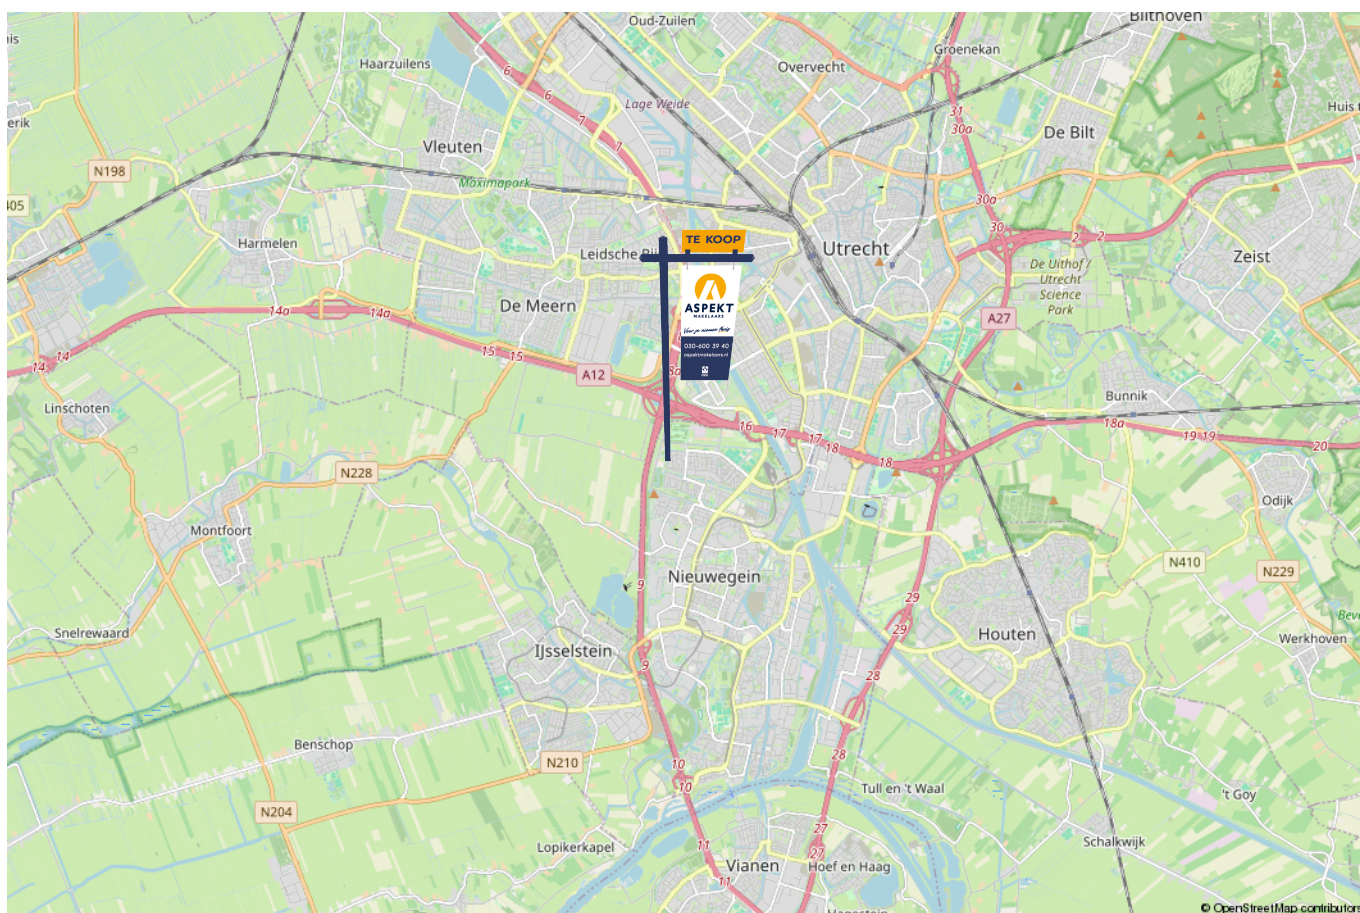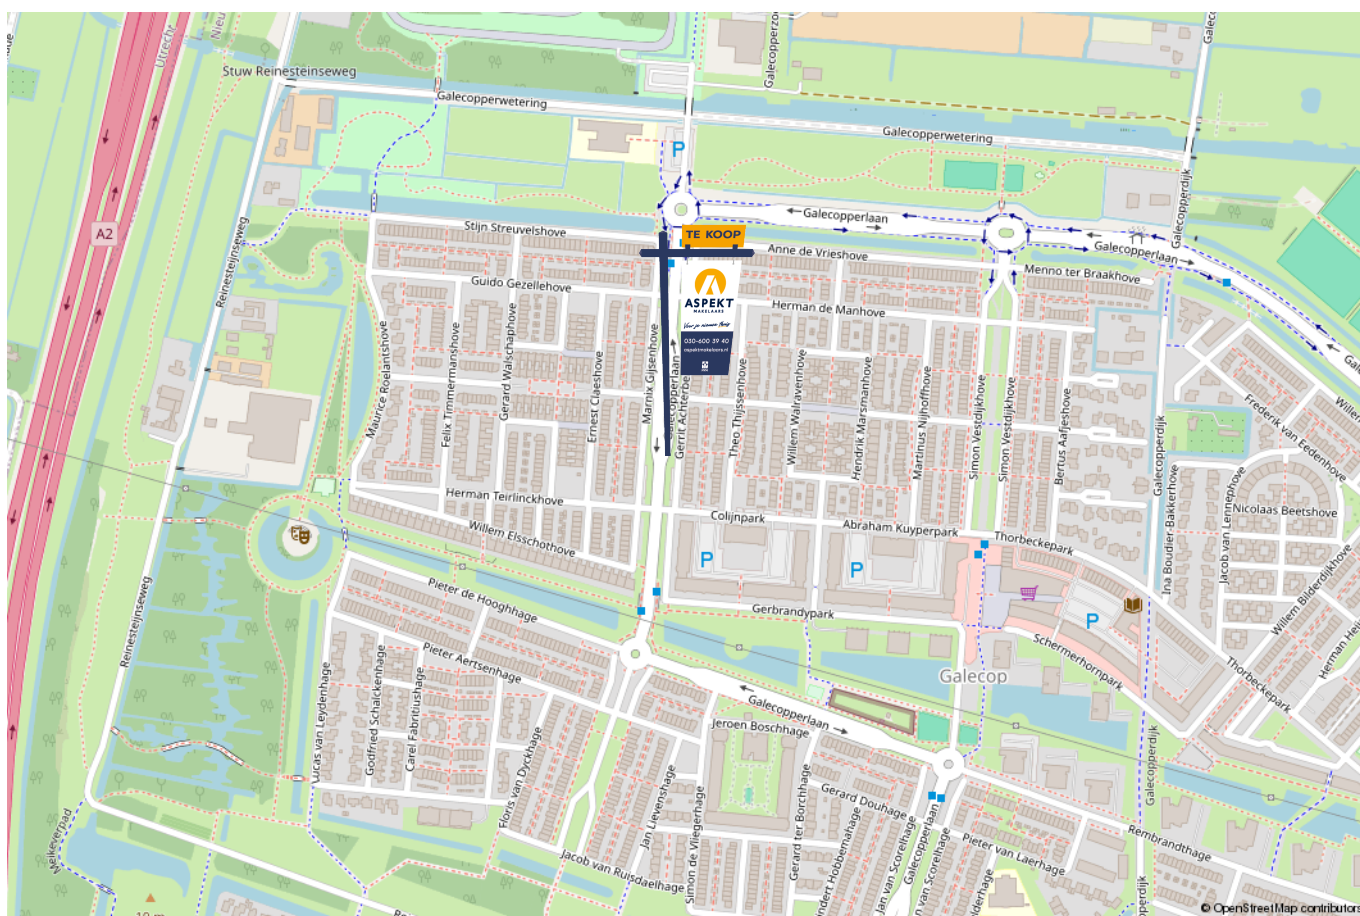

lijst van zaken

Voor de onderstaande zaken –ongeacht of ze roerend dan wel onroerend zijn– geldt dat ze soms wel en soms niet in de woning achterblijven. De lijst is bedoeld om duidelijkheid te scheppen om discussies achteraf te voorkomen.

	Blijft achter	Gaat mee	Kan worden overgenomen	n.v.t.
Woning - Interieur				
(Voorzet) openhaard met toebehoren				X
Allesbrander				X
Houtkachel				X
(Gas)kachels				X
Designradiator(en)				X
Radiatorafwerking				X
Verlichting, te weten				
- inbouwspots/dimmers				X
- opbouwspots/armaturen/lampen/dimmers			X	
- losse (hang)lampen			X	
-				X
-				X
(Losse)kasten, legplanken, te weten				
- trapkast	X			
-				X
Raamdecoratie/zonwering binnen, te weten				
- gordijnrails	X			
- gordijnen				X
- overgordijnen	X			
- vitrages				X
- rolgordijnen				X

lijst van zaken

Voor de onderstaande zaken -ongeacht of ze roerend dan wel onroerend zijn- geldt dat ze soms wel en soms niet in de woning achterblijven. De lijst is bedoeld om duidelijkheid te scheppen om discussies achteraf te voorkomen.

	Blijft achter	Gaat mee	Kan worden overgenomen	n.v.t.
- lamellen				X
- jaloezieën	X			
- (losse) horren/rolhorren	X			
-				X
-				X
Vloerdecoratie, te weten				
- vloerbedekking	X			
- parketvloer				X
- houten vloer(delen)				X
- laminaat	X			
- plavuizen				X
-				X
-				X
Overig, te weten				
- spiegelwanden				X
- schilderij ophangstelsel				X
-				X
-				X
-				X
-				X
Woning - Keuken				

lijst van zaken

Voor de onderstaande zaken –ongeacht of ze roerend dan wel onroerend zijn– geldt dat ze soms wel en soms niet in de woning achterblijven. De lijst is bedoeld om duidelijkheid te scheppen om discussies achteraf te voorkomen.

	Blijft achter	Gaat mee	Kan worden overgenomen	n.v.t.
-				X
-				X
Woning - Sanitair/sauna				
Sauna met toebehoren				X
				X
				X
Toilet met de volgende toebehoren				
- toilet	X			
- toiletrolhouder	X			
- toiletborstel(houder)				X
- fontein	X			
-				X
-				X
Badkamer met de volgende toebehoren				
- ligbad	X			
- jacuzzi/whirlpool				X
- douche (cabine/scherm)	X			
- stoomdouche (cabine)				X
- wastafel				X
- wastafelmeubel	X			
- planchet				X
- toiletkast	X			

lijst van zaken

Voor de onderstaande zaken –ongeacht of ze roerend dan wel onroerend zijn– geldt dat ze soms wel en soms niet in de woning achterblijven. De lijst is bedoeld om duidelijkheid te scheppen om discussies achteraf te voorkomen.

	Blijft achter	Gaat mee	Kan worden overgenomen	n.v.t.
- toilet	X			
- toiletrolhouder	X			
- toiletborstel(houder)				X
-				X
-				X
Woning - Exterieur/installaties/veiligheid/energiebesparing				
Schotel/antenne				X
Brievenbus	X			
Kluis				X
(Voordeur)bel	X			
Alarminstallatie				X
(Veiligheids)sloten en overige inbraakpreventie	X			
Rookmelders	X			
(Klok)thermostaat				X
Airconditioning				X
Screens	X			
Rolluiken				X
Zonwering buiten	X			
Telefoonaansluiting/internetaansluiting	X			
Veiligheidsschakelaar wasautomaat				X
Waterslot wasautomaat				X
Zonnepanelen	X			
Oplaadpunt elektrische auto				X

lijst van zaken

Voor de onderstaande zaken -ongeacht of ze roerend dan wel onroerend zijn- geldt dat ze soms wel en soms niet in de woning achterblijven. De lijst is bedoeld om duidelijkheid te scheppen om discussies achteraf te voorkomen.

	Blijft achter	Gaat mee	Kan worden overgenomen	n.v.t.
				X
				X
				X
				X
				X
Warmwatervoorziening, te weten				
- CV-installatie	X			
- boiler				X
- geiser				X
-				X
-				X
-				X
Isolatievoorzieningen (voorzetramen/radiatorfolie etc.), te weten				
-				X
-				X
Tuin - Inrichting				
Tuinaanleg/bestrating	X			
Beplanting	X			
				X
Tuin - Verlichting/installaties				
Buitenverlichting	X			

lijst van zaken

Voor de onderstaande zaken -ongeacht of ze roerend dan wel onroerend zijn- geldt dat ze soms wel en soms niet in de woning achterblijven. De lijst is bedoeld om duidelijkheid te scheppen om discussies achteraf te voorkomen.

	Blijft achter	Gaat mee	Kan worden overgenomen	n.v.t.
Tijd- of schemerschakelaar/bewegingsmelder	X			
				X
Tuin - Bebouwing				
Tuinhuis/buitenberging	X			
Kasten/werkbank in tuinhuis/berging	X			
(Broei)kas				X
				X
				X
Tuin - Overig				
Overige tuin, te weten				
- (sier)hek	X			
- vlaggenmast(houder)				X
-				X
-				X
Overig - Contracten				
CV: Nee				
Boiler: Nee				
Zonnepanelen: Nee				

Kopen en verkopen



Voor je nieuwe thuis



Wij staan écht voor je klaar

Bij ons geen onpersoonlijk contact, maar oprechte interesse. Wij denken graag met je mee en maken voor jou een strategie op maat voor de koop of verkoop van jouw woning. We hebben niet alleen kennis van alle wijken in Nieuwegein maar ook van Houten, Utrecht, IJsselstein en omliggende plaatsen. En we hebben ook alle bouwkundige kennis in huis om je een eerlijk advies te geven.

Persoonlijke begeleiding

Met al meer dan twintig jaar ervaring als full-service makelaarskantoor begeleiden wij je tijdens je woonreis. En we doen het net even anders. We garanderen het beste resultaat doordat onze (ver)koopstrategie altijd op maat gemaakt is, speciaal voor jou. Een huis kopen of verkopen is een van de spannendste dingen in je leven, we snappen dat je alle ins en outs hierover wilt weten. Daarom communiceren wij open, persoonlijk en kun je altijd bij ons terecht met je vragen. Ook buiten kantoor tijd, we zijn nog net geen 24/7 bereikbaar. We gaan altijd voor de 9+ tevredenheid!

Antwoord op al jouw vragen?

Binnenkort ga je een woning bezichtigen. Dat roept heel veel vragen op. Wat is deze woning nu echt waard? Wat moet ik bieden? Wat is de staat van de woning? Hoeveel kan ik financieren? En wat is mijn eigen woning waard? Allemaal vragen die van belang zijn in de volgende stap naar jouw nieuwe thuis. Wij helpen je hier graag bij!

Wij weten wat jouw huis waard is

Neem contact met ons op voor een gratis waardebeoordeling voor jouw huidige woning. Zo weet je wat jouw huis kan opleveren en wat jouw financiële ruimte is bij de aankoop van jouw nieuwe huis. Bij de aankoop én verkoop kunnen we je perfect begeleiden.

Bel ons en we maken een afspraak voor een gratis waardebeoordeling.

Gratis waardebeoordeling van jouw huis.

Bel 030-600 39 40
of scan de code







VERKOOP AANKOOP VERHUUR TAXATIE HYPOTHEEK

Jouw NVM-Makelaar in de regio Utrecht

Vandaag begint de woonwens van morgen. Met ons enthousiaste en betrokken team zijn wij elke dag opnieuw weer bezig om deze missie waar te maken. Of je nou op zoek bent naar jouw eerste koophuis, je huis voor de beste prijs wilt verkopen, een vrijblijvende waardebeoordeling van je huis wilt ontvangen of hypotheekadvies nodig hebt. Wij zorgen dat het slaagt, of we nou rechtsom of linksom moeten gaan.



Beverweide 2, 3437 TJ Nieuwegein,
030-600 39 40, info@aspektmakelaars.nl

aspektmakelaars.nl

