



TE KOOP



➤ Dr HAW van der Vechtlaan 32, **Hasselt**
Vraagprijs € 885.000,- k.k.

Over ons



Mensenwerk met een goed gevoel

Achter iedere geslaagde (ver)koop staat een team dat weet wat écht belangrijk is: persoonlijke aandacht, heldere communicatie en een betrokken aanpak. Bij ons draait het om mensen, niet alleen om stenen. Daarom is onze missie simpel en oprecht: een goed gevoel – voor kopers, verkopers én iedereen daartussenin.

Elk huis heeft een verhaal

Bij Bonthuis Vaartjes Makelaars draait het om meer dan huizen. We combineren ervaring en marktkennis met duidelijke communicatie en persoonlijke aandacht. Je mag rekenen op betrokken begeleiding en een soepel proces, van het eerste gesprek tot de sleuteloverdracht. We zorgen dat jij met een goed gevoel de deur achter je dichttrekt.

Bonthuis Vaartjes Makelaars is aangesloten bij de Nederlandse Vereniging van Makelaars (NVM). De grootste brancheorganisatie in Nederland op het gebied van onroerend goed. Het feit dat deze verkoper een NVM-makelaar inschakelt bij de verkoop van zijn/ haar huis, geeft aan dat de verkoop niet aan zo maar een makelaar wordt overgelaten.

Onafhankelijk hypotheekadvies nodig?

Wij zijn volledig onafhankelijk en aangesloten bij De Hypotheekshop. Wij houden voor je het overzicht en vergelijken hypotheeken, rentetarieven en voorwaarden van al onze aanbieders. We nemen je persoonlijke situatie en toekomstplannen hiervoor als uitgangspunt. Zo vinden we een hypotheek die bij jouw inkomen en je nieuwe huis past. Of je nu je eerste huis koopt, of al toe bent aan een ander huis.


Je bent van harte **welkom!**



Kenmerken



Dr HAW van der Vechtlaan 32, Hasselt

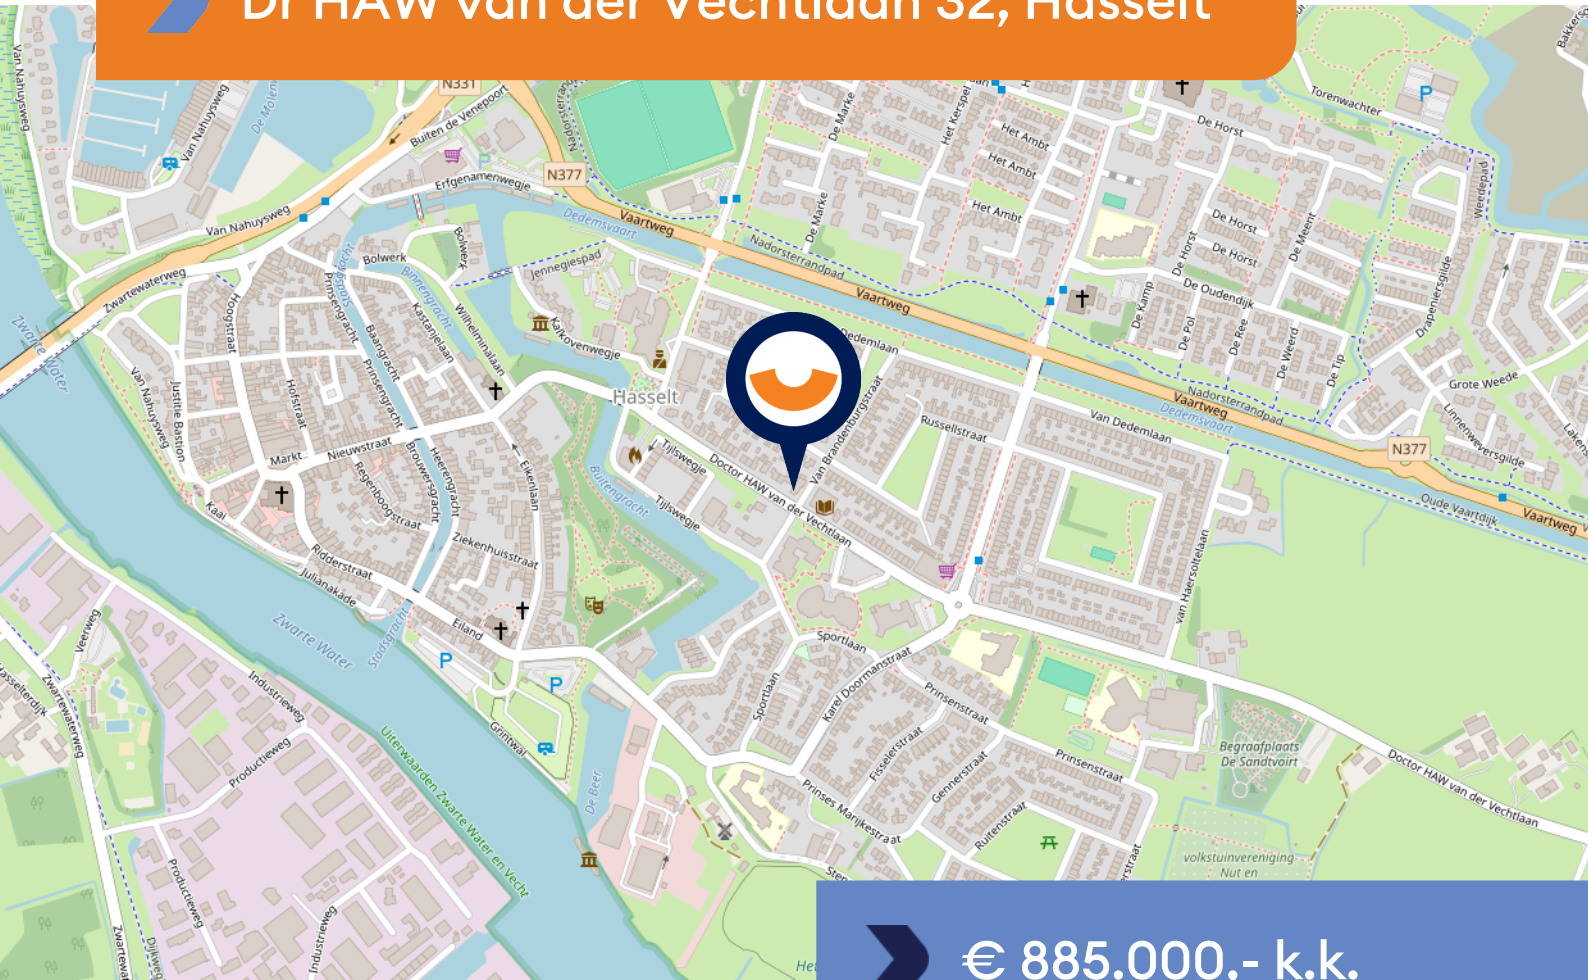

€ 885.000,- k.k.



WOONOPPERVLAKTE
196 m²



BOUWJAAR
2004



PERCEELOPPERVLAKTE
470 m²



AANTAL KAMERS
13



TUIN LIGGING
zuidwest



AANTAL SLAAPKAMERS
6



INHOUD
1100 m³



ENERGIELABEL
A+



Omschrijving

Een royale woning met een royale bedrijfsruimte, afzonderlijke ingangen en uitzonderlijk veel mogelijkheden, midden in Hasselt met ruime parkeergelegenheid op eigen terrein.

Dit bijzondere pand op de hoek van 2 straten met 2 adressen, namelijk bedrijfsadres Dr. H.A.W. van der Vechtlaan 32 en woonadres Van Brandenburgstraat 2, is uitermate geschikt voor wie wonen en werken wil combineren of op zoek is naar extra gebruiks- of verhuurmogelijkheden.

De praktijk- /kantoor- / bedrijfs- / multifunctionele ruimte op de begane grondgrond met eigen entree aan de Dr. H.A.W. van der Vechtlaan vormt een volwaardig en zelfstandig te gebruiken praktijkgedeelte van 115 m². Via de eigen entree betreed je een nette ontvangstruimte/wachtruimte met veel lichtinval, wat direct een professionele en verzorgde indruk geeft.

Vanuit hier zijn meerdere ruimtes bereikbaar, waaronder diverse behandelkamers, een fitness-/oefenruimte en een multifunctionele ruimte. De indeling is praktisch en flexibel en daardoor geschikt voor uiteenlopende doeleinden zoals een fysiotherapiepraktijk (huidige gebruiker/huurder), salon, kantoor, praktijk of andere dienstverlening.

Daarnaast vind je hier een nette **pantry/keukenkeuken** een modern afgewerkte toiletruimte en meerdere vaste kasten.

De ruimtes zijn netjes onderhouden en direct in gebruik te nemen.

De ruime en comfortabele woning heeft een eigen entree op de begane grond aan de Van Brandenburgstraat. In de entree op de begane grond bevindt zich de trap naar de bovenwoning. Ook is hier een goederenlift aanwezig, subtiel weggewerkt onder de deurmat – een bijzonder praktisch detail.

De entree geeft op de begane grond tevens toegang tot een royale hobbykamer met vaste kasten. Van hieruit bereik je een extra ruimte die geschikt is als kantoor of logeerkamer met ruime inbouwkasten en wastafel met warm en koud stromend water. De achterdeur in de hobbykamer komt uit tussen het huis en de vrijstaande garage.

Ga je met de trap naar boven dan kom je in de hal op de eerste verdieping

De hal op de eerste verdieping verrast door de ruimtelijke beleving en de vele toegangsdeuren. Op deze verdieping vind je alles wat je van een ruime, comfortabele woning mag verwachten, zowel het woongedeelte als maar liefst vijf slaapkamers. Dankzij de vele inbouwkasten is er volop bergruimte aanwezig.

Krijg je al een goed gevoel?



Omschrijving

De keuken is er één die opvalt! Met zijn warmrode fronten is de keuken een ware blikvanger in de moderne stijl. Dankzij de hoekopstelling is er volop werk- en kastruimte, waardoor koken hier zowel praktisch als plezierig is. Het donkere werkblad geeft een luxe uitstraling en vormt een mooi contrast met de kastenwand. De keuken is voorzien van diverse inbouwapparatuur, waaronder een vijfspots inductiekookplaat met afzuigkap, combimagnetron en koel-vriescombinatie.

Naast functionaliteit biedt deze keuken ook volop gezelligheid: er is ruimte genoeg voor een grote eettafel, waardoor het de perfecte plek is om lang te tafelen met familie en vrienden. De grote ramen zorgen voor veel lichtinval, waardoor de ruimte fris en uitnodigend aanvoelt.

De woonkamer is het hart van de woning en heeft veel ruimte en licht. Dankzij de grote raampartijen en de hoge plafonds voelt de kamer direct open aan, terwijl de speelse indeling zorgt voor een gezellige sfeer. Met zijn royale afmetingen is er volop plaats voor zowel een comfortabele zithoek als een aparte werk- of leesplek.

De badkamer is compleet en voorzien van een ligbad, douche, wastafelmeubel en toilet. Een bijkomend voordeel is het separate toilet in de hal.

Dakterras

Aan de woonkamer grenst een royaal dakterras, een absolute meerwaarde van deze woning. Dankzij de gunstige ligging geniet je hier volop van de zon, maar dankzij het zonnescherm, dat zich over het hele terras kan uitstrekken, creëer je desgewenst ook een fijne schaduwplek. Het terras is ruim genoeg voor zowel een comfortabele loungehoek als een eettafel, waardoor je de perfecte setting hebt voor ontspanning én gezelligheid.

Hier kun je 's ochtends in alle rust genieten van een kop koffie, terwijl je uitkijkt over de groene omgeving. In de middag en avond is het terras een heerlijke plek om samen te eten of te borrelen, en op warme zomeravonden is het dé plek om tot laat buiten te zitten. Met een volledig geopende pui haal je het comfort van binnen naar buiten en andersom. Dankzij de ligging op de eerste verdieping heb je bovendien veel privacy en een vrij uitzicht.

Parkeerruimte, berging en garage

Voor privé en zakelijk gebruik zijn er op eigen terrein maar liefst 7 parkeerplaatsen.

Bij de woning hoort ook de ruime vrijstaande garage, ideaal als opslag, werkplaats of hobbyruimte. In deze garage is warm en koud stromend water aanwezig.

Krijg je al een goed gevoel?



Omschrijving

Achter de **garage** bevindt zich een overkapping, perfect voor het stallen van fietsen, scooters of tuingereedschap en daarnaast nog een binnenpleintje.

Locatie

Het pand is gelegen in het karakteristieke Hasselt, een stadje dat bekendstaat om zijn charmante grachten, monumentale panden en gemoedelijke sfeer. Op loopafstand vind je het sfeervolle centrum met winkels, supermarkten, scholen en horeca maar ook het „van Stolks wandelpark” en een speelveld met speeltuin. De ligging is daarnaast gunstig ten opzichte van Zwolle, Meppel en de A28.

KortomKortom een unieke combinatie van royaal wonen én een volledig ingerichte praktijkruimte op de begane grond. Ideaal voor ondernemers, thuiswerkers of wie naast wonen ook interesse heeft in rendement uit zakelijk vastgoed



Hasselt is een historisch stadje, het ligt aan het Zwarte Water en heeft een charmant oud centrum met grachten en monumenten.



In 15 autominuten ben je in het centrum van Zwolle.









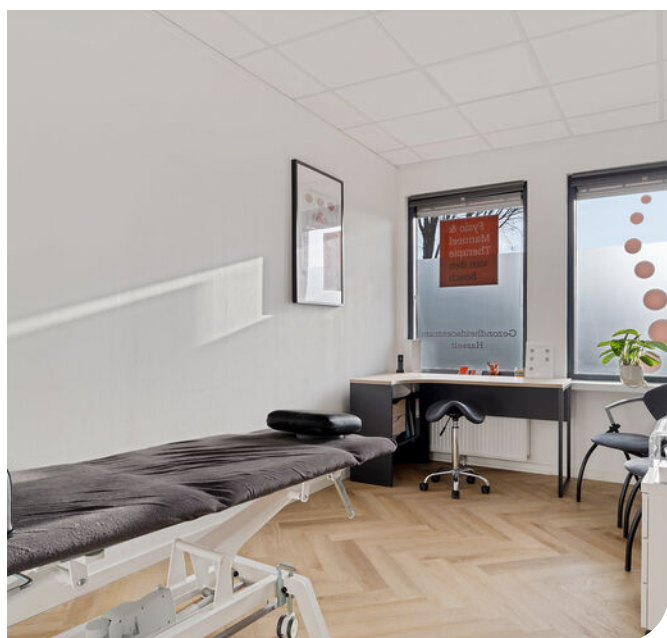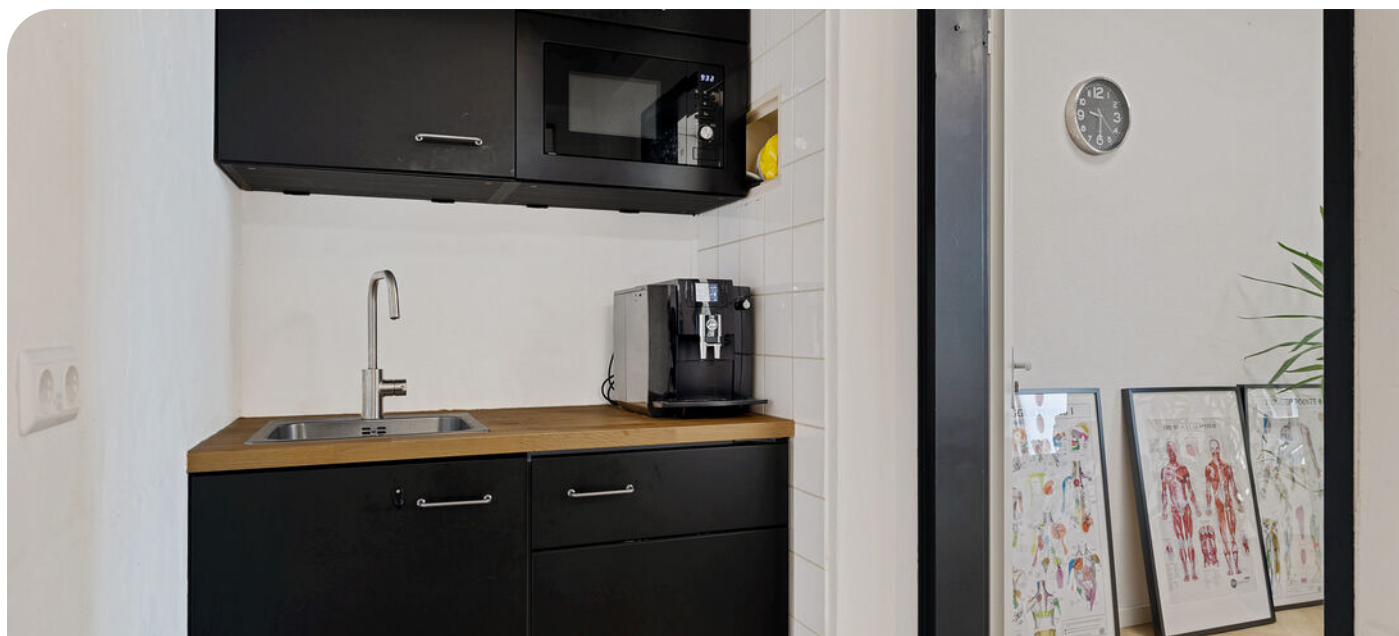

Kies voor een
goed gevoel!



















































Plattegrond bedrijfs/praktijk ruimte



Aan de plattegrond kunnen geen rechten worden ontleend.
www.proland.nl

Deze plattegronden zijn opgemaakt voor indicatieve doeleinden. Hieraan kunnen geen rechten worden ontleend.



Plattegrond Bovenwoning




Aan de plattegronden kunnen geen rechten worden ontleend.
www.proland.nl

Deze plattegronden zijn opgemaakt voor indicatieve doeleinden. Hieraan kunnen geen rechten worden ontleend.



Plattegrond Berging

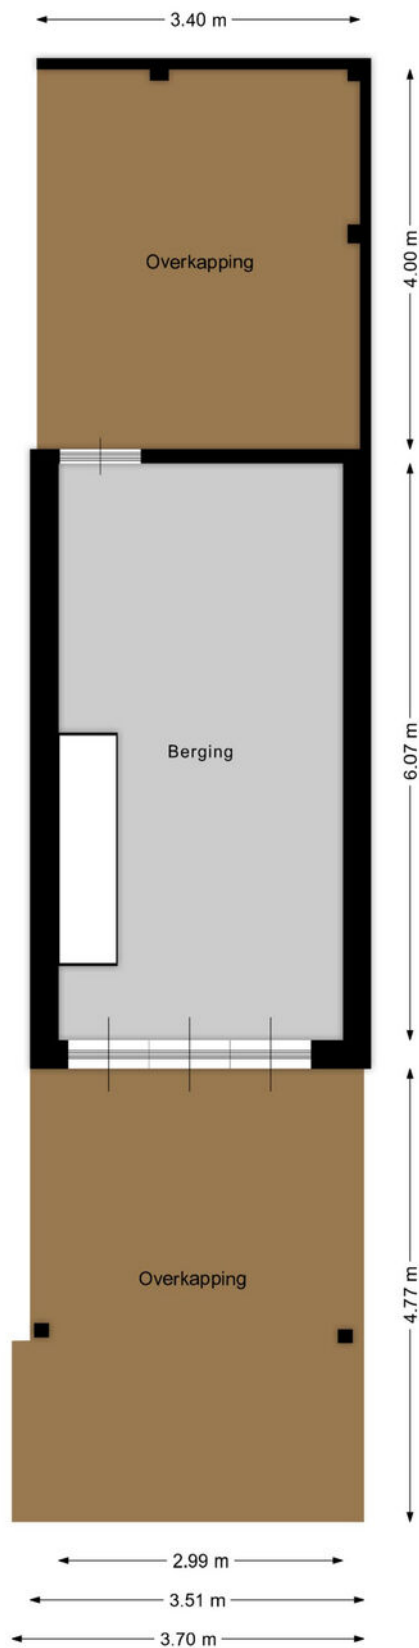

Aan de plattegronden kunnen geen rechten worden ontleend.
www.proland.nl

Deze plattegronden zijn opgemaakt voor indicatieve doeleinden. Hieraan kunnen geen rechten worden ontleend.



12345	Deze kaart is noordgericht	Schaal 1: 500	
25	Perceelnummer		
	Huisnummer		
	Vastgestelde kadastrale grens	Kadastrale gemeente Hasselt	
	Voorlopige kadastrale grens	Streekt	
	Administratieve kadastrale grens	Perceel 4014	
	Bebouwing		

Voor een eensluitend uittreksel, geleverd op 15 juli 2025
De bewaarder van het kadastrale en de openbare registers

Aan dit uittreksel kunnen geen betrouwbare maten worden ontleend.
De Dienst voor het kadastrale en de openbare registers behoudt zich de intellectuele
eigendomsrechten voor, waaronder het auteursrecht en het databankrecht.



Een juiste indruk van een woning krijg je met een vrijblijvende bezichtiging. Tijdens de bezichtiging leiden wij je rond door de woning en geven je aanvullende informatie.

Een huis kopen is geen alledaagse bezigheid

Voordat je eventueel een bieding uitbrengt op een woning, verzeker je ervan, dat je onderzoek hebt verricht naar alle aspecten die in het algemeen en voor jou in het bijzonder van belang zijn bij het nemen van je aankoopbeslissing. Bestudeer deze informatiebrochure, win bijvoorbeeld informatie in bij de desbetreffende gemeente en laat je financiële mogelijkheden op een rijtje zetten. Laat alle voor jouw belangrijke zaken tijdens de bezichtiging aan de orde komen en vraag onze medewerker(s) om tekst en uitleg bij eventuele onduidelijkheden.

Brochure

Deze informatie is door ons met de nodige zorgvuldigheid samengesteld. Onzerzijds wordt echter geen enkele aansprakelijkheid aanvaard voor enige onvolledigheid, onjuistheid of anderszins, dan wel de gevolgen daarvan. Alle opgegeven maten en oppervlakten zijn indicatief. Indien bijgesloten, geeft het overzicht van vaste lasten slechts een indicatie van de woonlasten van de huidige bewoners. Eventuele bouwtekeningen kunnen in de loop der jaren aangepast zijn, waardoor de tekeningen zouden kunnen afwijken van de feitelijke situatie. Derhalve kunnen aan de bijgevoegde tekeningen geen rechten worden ontleend. Met betrekking tot de eventueel bijgevoegde lijst van zaken, is deze onder voorbehoud van tussentijdse wijzigingen.

Makelaars voor een goed gevoel



Klanten met een goed gevoel

9,4

gemiddeld op



Goed om te weten

- **Bankgarantie/ Waarborgsom**

Tot zekerheid van de nakoming van de verplichtingen van de koper, wordt standaard een waarborgsom of bankgarantie ter grootte van 10 procent van de koopsom, opgenomen.

- **Ondertekening koopovereenkomst**

Na het bereiken van de mondelinge overeenstemming wordt van de koper en verkoper verlangd dat hij/zij binnen 2 werkdagen na het ontvangen van de conceptovereenkomst medewerking zullen verlenen aan de ondertekening van de koopovereenkomst.

- **Kosten koper**

De makelaar wordt betaald door zijn/haar opdrachtgever. In dit geval door de verkoper. Voor rekening van de koper komen de kosten die de overheid 'hangt' aan de overdracht van een woning. Dat is de overdrachtsbelasting en de kosten van de notaris voor het maken van de leveringsakte en het inschrijven daarvan in de registers.

- **Ouderdomsclausule**

Wanneer woningen ouder zijn dan 15 jaar bestaat er meer risico op gebreken aan de onroerende zaak. In de koopovereenkomst wordt een artikel opgenomen waarmee koper verklaart bekend te

zijn met de leeftijd van de woning. Koper dient zijn verwachtingen met betrekking tot (de kwaliteit van) de woning aan te passen aan de leeftijd van de woning.

- **Onderzoeksplicht**

Naast de informatieplicht van de verkopende partij, bestaat er een onderzoeksplicht van de kandidaatkoper voor alle overige zaken die voor hem van belang kunnen zijn. Een koper wordt desgewenst in de gelegenheid gesteld om voorafgaande aan de aankoop het nodige onderzoek te doen. Hiertoe bieden wij kandidaat-kopers altijd de gelegenheid om, voor eigen rekening, een eigen NVM makelaar in te schakelen en/of een aanvullende bouwtechnische keuring of inspectie te laten uitvoeren.

- **Financiering**

Wij gaan ervan uit dat je zelf, voordat je tot een bieding overgaat, je goed hebt laten informeren omtrent je financieringsmogelijkheden. Met het regelen van een definitieve hypotheekofferte gaat enige tijd gemoeid. Gedurende deze periode is een ontbindende voorwaarde van financiering van kracht. Wij hanteren standaard een periode van zes weken, gerekend vanaf de mondelinge overeenstemming.

Vraag en antwoord

1. Wanneer ben ik in onderhandeling?

Je kunt niet afdwingen dat je in onderhandeling bent. Je bent pas in onderhandeling als de verkoper reageert op je bod. Dus: als de verkoper een tegenbod doet. Ook kan de verkopende makelaar uitdrukkelijk aangegeven dat hij met je in onderhandeling is. Je bent niet in onderhandeling als de verkopende makelaar aangeeft dat hij je bod met de verkoper zal overleggen.

2. Mag een makelaar doorgaan met bezichtigingen als er al over een bod onderhandeld wordt?

Dat mag. Een onderhandeling hoeft nog niet tot een verkoop te leiden. De verkoper kan daarnaast wellicht graag willen weten of er meer belangstelling is. De eerste bieder hoeft nog niet de beste te zijn. Daarom gaan de bezichtigingen door. Vaak zal de verkopende makelaar aan belangstellende vertellen dat hij, zoals dat heet 'onder bod' is. Een belangstellende mag dan wel een bod uitbrengen, maar krijgt geen antwoord tot de onderhandeling met de eerste geïnteresseerde beëindigd is. De makelaar zal geen mededeling doen over de hoogte van de biedingen. Dit zou het overbieden kunnen uitlokken.

3. Kan verkoper de vraagprijs van een woning tijdens de onderhandeling verhogen?

Het antwoord is ja. Als de vraagprijs alleen een uitnodiging is tot het doen van een bod (zoals beschreven wordt in 'Word ik koper als ik de vraagprijs bied?'), dan kan de verkoper ook besluiten de vraagprijs te verlagen of te verhogen. Tijdens een onderhandeling doen partijen vaak over en weer biedingen. Als de verkopende partij een bod aanvaardt, dan is er sprake van een koop. Als de verkoper een tegenbod doet, kan de koper door dit te aanvaarden de koop tot stand brengen. Andersom kan dat ook. Als de potentiële koper een tegenbod doet dat afwijkt van het bod van de verkopende partij. Dus ook als de partijen 'naar elkaar toekomen' in het biedingsproces kan de verkoper ineens besluiten om toch zijn tegenbod weer te verhogen en de koper om zijn bod weer te verlagen.

4. Wanneer komt een koop tot stand?

Als verkoper en koper het mondeling eens worden over de voor hen belangrijkste zaken (zoals de prijs, de opleveringsdatum en de ontbindende voorwaarden) legt de verkopende makelaar de afspraken schriftelijk vast in een koopakte. Ontbindende voorwaarden zijn hierin een belangrijk onderwerp. Je krijgt niet automatisch een ontbindende voorwaarde. Wil je als koper bijvoorbeeld een ontbindende voorwaarde voor de financiering, dan moet je dit melden bij het uitbrengen van je bod. Het is belangrijk dat de partijen het eens zijn over aanvullende afspraken en ontbindende voorwaarden voordat de koopakte wordt opgemaakt. Zodra beide partijen de koopakte hebben ondertekend is de koopovereenkomst gesloten. De koper ontvangt dan een afschrift van deze akte. Vanaf dat moment treedt voor jou als particuliere koper de wettelijke bedenktijd van drie dagen in werking. Binnen deze tijd kun je als koper alsnog afzien van de aankoop. Doe je dit niet, zijn de financiën rond en vormen ook eventuele andere ontbindende voorwaarden geen obstakel meer, dan zal op de afgesproken opleveringsdatum de overdracht plaatsvinden bij de notaris.

5. Word ik koper als ik de vraagprijs bied?

Over deze vraag bestaan veel misverstanden. Het hoogste rechtscollege de Hoge Raad, heeft namelijk in een vonnis bepaald dat de vraagprijs van een woning een uitnodiging is tot het doen van een bod. Als je de vraagprijs uit een advertentie of woninggids biedt, dan doe je een bod. De verkoper kan dan nog beslissen of hij wel of niet je bod aanvaardt of dat hij zijn makelaar een tegenbod laat doen.



Vraag en antwoord

6. Mag de makelaar tijdens de onderhandeling het systeem van verkoop wijzigen?

Dat mag. Eén van de partijen mag de onderhandeling beëindigen. Soms zijn er zoveel belangstellenden die de vraagprijs bieden of benaderen, dat het moeilijk is te bepalen wie de beste koper is. In dat geval kan de verkopende makelaar - natuurlijk in overleg met de verkoper - besluiten de lopende onderhandeling af te breken en de biedprocedure te wijzigen. Uiteraard dient hij eerst de eventuele gedane toezeggingen na te komen (zie ook vraag acht en negen).

De makelaar kiest vervolgens bijvoorbeeld voor een inschrijvingsprocedure. Alle bidders hebben dan een gelijke kans om een hoogste bod uit te brengen.

Vraag bij je NVM-makelaar naar de folder over deze brochure.

7. Wat is een optie?

Een optie in juridische zin geeft een partij de keuze om door een eenzijdige verklaring een koopovereenkomst met een andere partij te sluiten. Partijen zijn het dan al wel eens over de voorwaarden van de koop, maar de koper krijgt bijvoorbeeld nog een week bedenktijd. Bij de aankoop van een nieuwbouwwoning is zo'n optie nog wel gebruikelijk. Bij het aankopen van een al bestaande woning wordt vaak ten onrechte het begrip 'optie' gebruikt. Dan heeft het de betekenis van bepaalde toezeggingen die een verkopende makelaar kan doen aan een nieuwe belangstellende koper tijdens het onderhandelingsproces. Zo'n toezegging kan bijvoorbeeld inhouden dat een belangstellende koper een paar dagen de tijd krijgt om na te denken over een bod. De makelaar zal in de tussentijd proberen om niet met een andere partij in onderhandeling te gaan. De belangstellende koper kan deze tijd gebruiken om een inzicht te krijgen in zijn financiering of in de gebruiksmogelijkheden van de woning. Een optie kun je niet eisen; de verkopende makelaar beslist zelf of er in een onderhandelingsproces bepaalde toezeggingen worden gedaan.

8. Als ik de eerste ben die belt voor een bezichtiging, als ik de eerste ben die de woning bezichtigt of als ik de eerste ben die een bod uitbrengt, moet de makelaar in deze gevallen ook het eerste met mij in onderhandeling gaan?

Op deze drie vragen is het antwoord nee. De verkopende makelaar bepaalt samen met de verkoper de verkoopprocedure. De verkopende makelaar heeft wel de verplichting je daarover te informeren. Het is verstandig als je serieus belangstelling hebt de makelaar te vragen wat je positie is. Dat kan veel teleurstelling voorkomen. Doet de makelaar je een toezegging, dan dient hij deze na te komen.



Hypotheeken met een goed gevoel



Bonthuis Vaartjes Makelaars is aangesloten bij de Hypotheekshop.

Onze hypotheekadviseurs nemen je persoonlijke woonwensen, inkomen en toekomstplannen als uitgangspunt. Want iedereen - en dus ook elk hypotheekadvies - is uniek. Wij vergelijken het complete hypotheekaanbod van ruim 40 geldverstrekkers. Helemaal onafhankelijk én op maat.

Maak vrijblijvend een afspraak

Een hypotheek afspraak kan op één van onze kantoren.

- Genemuiden - Oosterkaai 51
- Zwartsluis - Sportlaan 2
- Kampen - Burgwal 87

038-3868507



De Hypotheekshop heeft geen enkele contractuele verplichting tot advisering, bemiddeling of verkoop van een product van welke bank, verzekeringsmaatschappij of andere financiële instelling dan ook. De Hypotheekshop bemiddelt onder andere wel voor de onderstaande instellingen:

• ABN AMRO • Aegon • Allianz • Argenta • ASR Verzekeringen • Attens • Bijbouwe / Dynamic • BLG Wonen • BNP Baripass Cardiff • Callas • Centraal Beheer • Credivance / Defim • Dazure • Dela • Duitse Volksbank • Florius • Hera Life • HollandWoont • Hypotrust • ING • Interbank • IQWoon • Klaverblad • Lloyds Bank • Lot Hypotheken • Merius • MoneyYou • Munt Hypotheken • Nationale Nederlanden / Delta Lloyd • NBIC Direct Hypotheken • Obvion • Onderlinge 's-Gravenhage • Rabobank • REAAL Verzekeringen • Robuust Hypotheken • Scildon • Syntrus Achmea Vastgoed • TAF • Triodos • TulpHypotheken • Venn Hypotheken • Vista Hypotheken • Woonfonds • Woonnu





Zwartsluis

Sportlaan 2
8064 BS
Zwartsluis

Genemuiden

Oosterkaai 51
8281 BK
Genemuiden

Kampen

Burgwal 87
8261 ES
Kampen

☎ 038-386 66 66

📞 06-15 42 96 34



Makelaars voor een goed gevoel

www.bvmakelaars.nl

