

te koop



Wethouder Königlaan 29

Naarden

Vraagprijs € 855.000 k.k.



Kenmerken

WOONOPPERVLAKTE
135 m²

INHOUD
435 m³

AANTAL SLAAPKAMERS
3

BOUWJAAR
1998

ENERGIELABEL
A





Omschrijving

In het kleinschalige en stijlvolle appartementencomplex "Konigstaete" bevindt zich dit royale en lichte 4-kamerappartement van 135m², gelegen op de derde en tevens bovenste verdieping.

Het appartement beschikt over een ruim terras (13m²), een separate berging én een overdekte parkeerplaats.

Het complex is gebouwd in 1998 en kenmerkt zich door comfort en een prettige woonomgeving.

De ligging is bijzonder gunstig: op loopafstand van NS-station Naarden-Bussum, diverse winkels en andere dagelijkse voorzieningen. Daarnaast zijn de belangrijkste uitvalswegen snel en eenvoudig bereikbaar.

Indeling:

Via de lift of het trappenhuis bereikt u de derde verdieping en de entree van het appartement. De ruime hal geeft toegang tot de meterkast, twee lichte slaapkamers, een praktische berging en een toilet met fontein.

De royale en lichte woonkamer biedt toegang tot het zonnige terras op het zuiden, waar u heerlijk kunt genieten van de zon. Aansluitend bevindt zich de keuken. De master bedroom beschikt over een eigen badkamer, wat extra comfort en privacy biedt.

Bijzonderheden:

- Gelegen in een kleinschalig en verzorgd appartementencomplex
- Centrale ligging nabij NS- en busstation, winkels en uitvalswegen
- Voorzien van overdekte parkeerplaats en separate berging
- Actieve VvE, bijdrage € 325,- per maand
- Oplevering in overleg















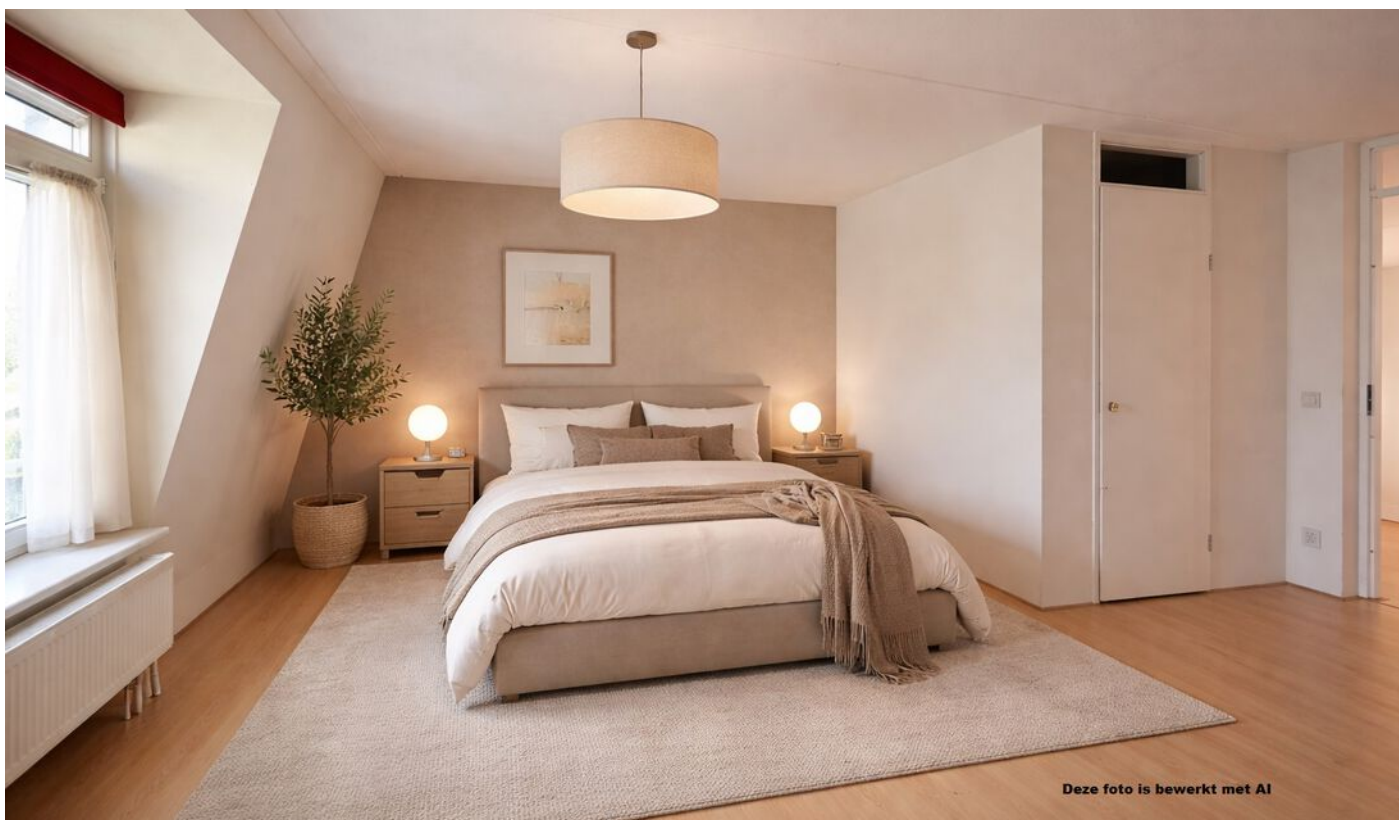



Plattegrond


Wethouder Königlaan 29, Naarden

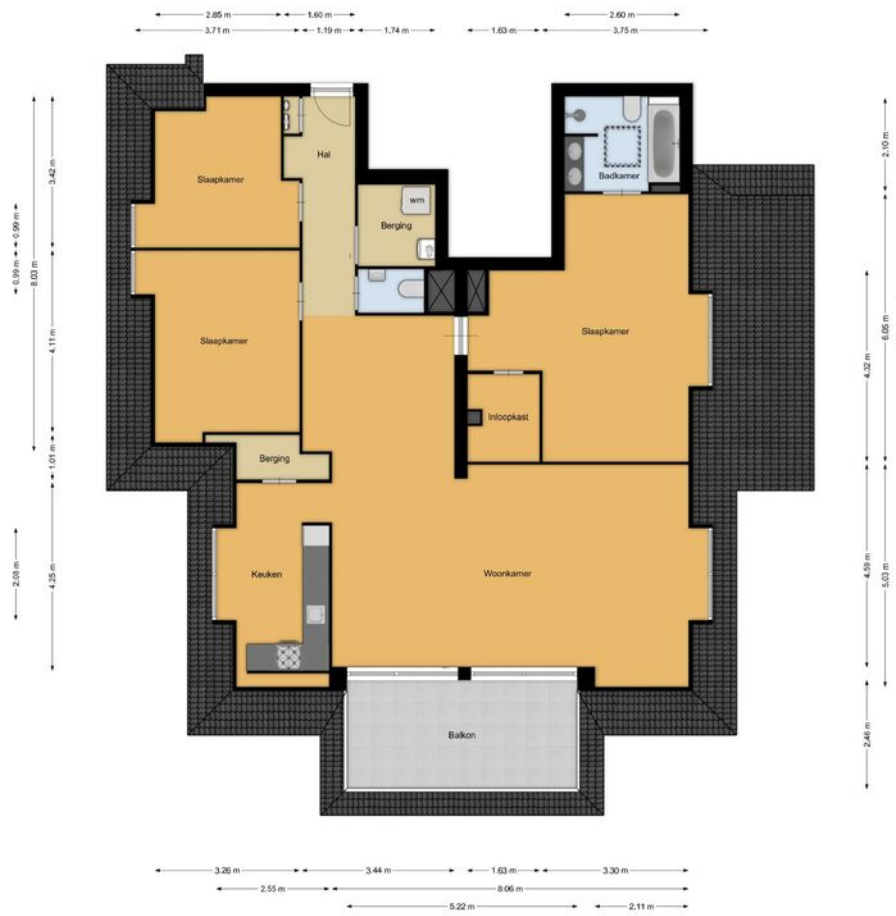

De plattegronden zijn geprojecteerd voor promotionele doeleinden en ter indicatie.
Aan de plattegronden kunnen geen rechten worden ontleend.

Plattegrond

Wethouder Königlaan 29, Naarden
Externe berging

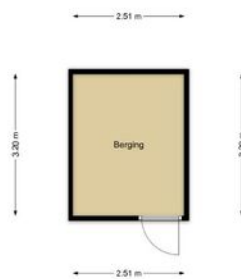


De plattegronden zijn geproduceerd voor geometrische doeleinden en ter indicatie.
Aan de plattegronden kunnen geen rechten worden ontleend.

Kadastrale kaart



Kadastrale kaart

Uw referentie: MAA



<p>12345 Perceelnummer</p> <p>25 Huisnummer</p> <p>— Vastgestelde kadastrale grens</p> <p>— Voorlopige kadastrale grens</p> <p>— Administratieve kadastrale grens</p> <p>— Bebouwing</p> <p>Voor een eensluitend uittreksel, geleverd op 20 maart 2026 De bewaarder van het kadaster en de openbare registers</p>	<p>Schaal 1: 500</p> <p>Kadastrale gemeente Naarden</p> <p>Sectie D</p> <p>Perceel 6984</p> <p>Aan dit uittreksel kunnen geen betrouwbare maten worden ontleend. De Dienst voor het kadaster en de openbare registers behoudt zich de intellectuele eigendomsrechten voor, waaronder het auteursrecht en het databankenrecht.</p>	
---	---	---


Locatie

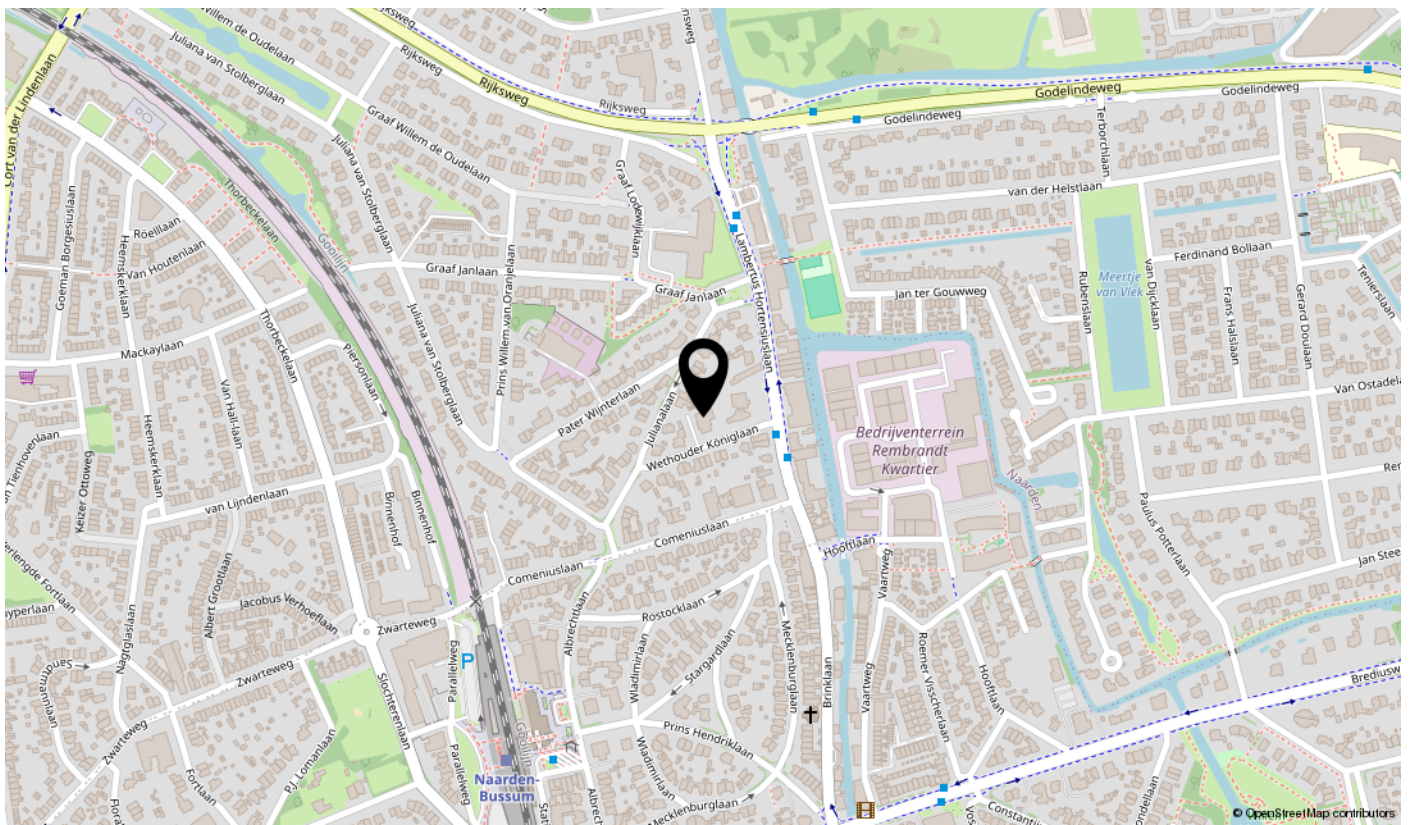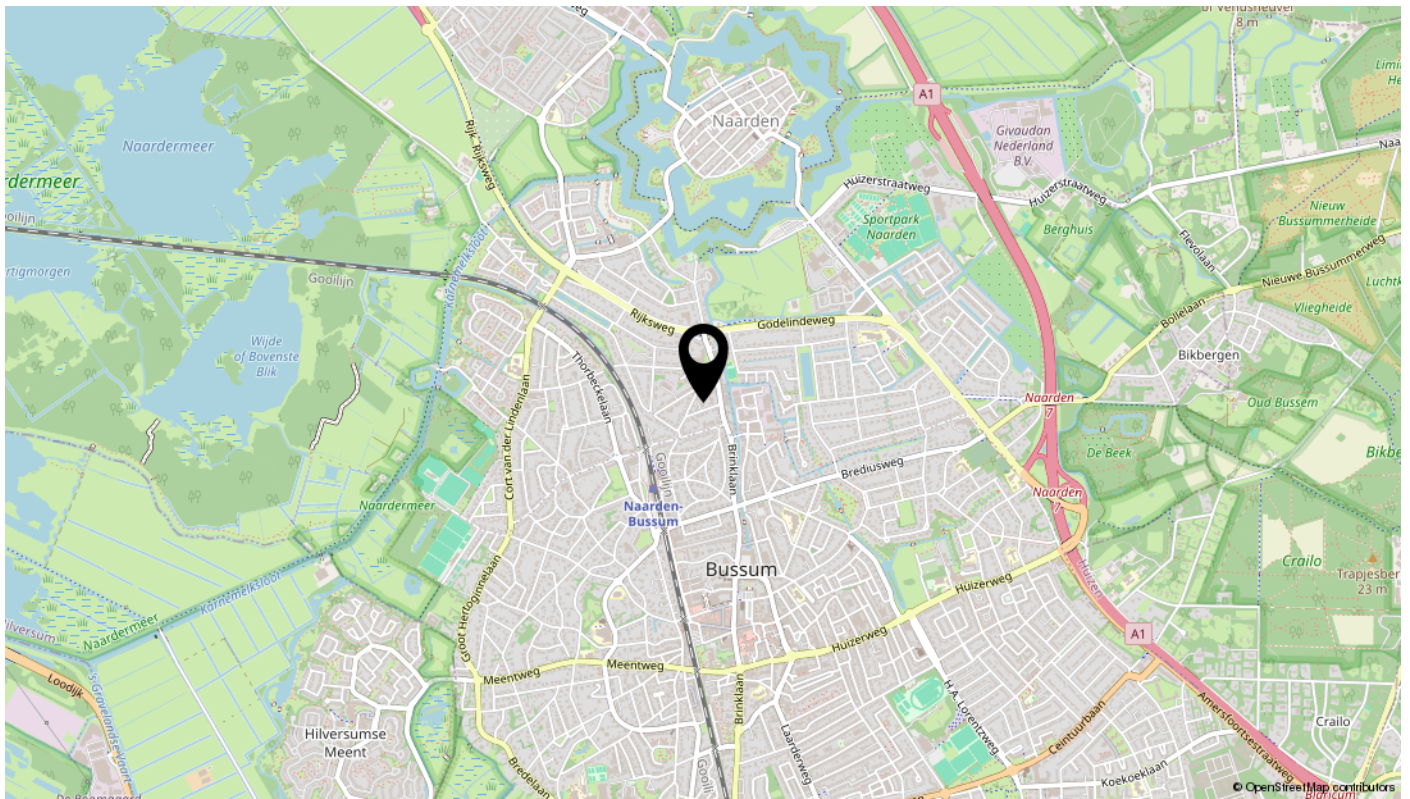

Bekijk deze woning online!
wethouder königlaan29.nl

albers.nl

Wethouder Königlaan 29, Naarden

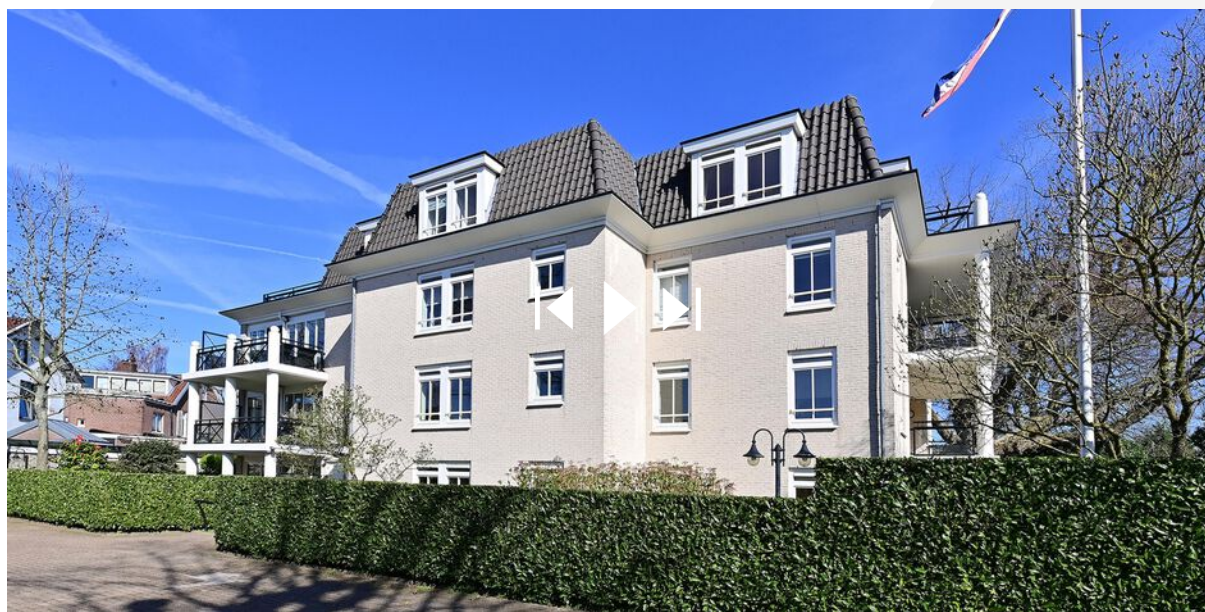

Scan deze code
en bekijk de woning
op je mobiel!



interesse

in deze mooie woning?

