

# BON

MAKELAARDIJ

*onderdeel van Sweere*

0168-335855

info@bonmakelaardij.nl

[www.bonmakelaardij.nl](http://www.bonmakelaardij.nl)



## OUDE HEIJNINGSEDIJK 45 HEIJNINGEN

VRAAGPRIJS € 679.000 K.K.



# OMSCHRIJVING

Wonen in het groen, leven met je paarden, of ander kleinvee aan huis!

Droom je van vrij wonen op een landelijke locatie, met je paarden, of andere dieren op eigen terrein en volop ruimte om je heen? Dan is dit karaktervolle vrijstaande aan de Oude Heijningsedijk 45 in Heijningen dé unieke kans waar je naar op zoek bent. Wonen aan de Oude Heijningsedijk betekent buiten wonen met de luxe van goede bereikbaarheid. Fijnaart ligt op slechts enkele minuten rijden voor dagelijkse voorzieningen, terwijl steden als Roosendaal, Breda en Rotterdam snel en eenvoudig te bereiken zijn.

Een sfeervolle vrijstaande woning, een royale inpandige schuur met paardenstallen, een rijbaan van 20 x 60 meter én weilanden op maar liefst 10.650 m<sup>2</sup> eigen grond. De woning (oorspronkelijk gebouwd in 1904) is door de jaren heen vergroot en gerenoveerd, zonder haar authentieke charme te verliezen. Met ca. 150 m<sup>2</sup> woonoppervlakte en ruim 170 m<sup>2</sup> aan multifunctionele inpandige ruimte is er aan ruimte geen gebrek. De aangebouwde schuur is ook zeer geschikt om de woning verder te vergroten.



Dit object is ideaal ingericht voor het houden van paarden, of ander kleinvee aan huis. Direct naast de woning ligt de inpandige schuur met:

- \* Drie paardenstallen met solarium
- \* Hooizolder, opslag en werkruimte
- \* Ruime garage met roldeur
- \* Rijbaan van 20 x 60 meter, via verhard pad bereikbaar
- \* Aangrenzende weilanden met drinkwatervoorziening
- \* Buitenleven zoals het bedoeld is
- \* Zonovergoten en beschut terras om van de rust te genieten
- \* Twee toegangspoorten voor privacy en praktisch gebruik
- \* Parkeergelegenheid voor auto én trailer op eigen terrein

Drie woonlagen met onder andere een gezellige woonkeuken mét houtkachel  
Lichte woonkamer op dijkniveau met uitzicht over het groen  
Multifunctionele kamer aan de achterzijde met prachtig weids uitzicht (thuiswerken, hobby of slaapkamer)  
Twee ruime slaapkamers met inloopkast op de verdieping  
Duurzaam en onderhoudsarm: kunststof kozijnen, 16 zonnepanelen, energielabel C





#### Indeling van de woning:

##### Souterrain (onder dijkniveau):

Hier vind je de gezellige woonkeuken met houtkachel, een fijne leefruimte die warmte en sfeer uitstraalt. Verder zijn op dit niveau de badkamer, separaat toilet, bergruimte en de trapopgang te vinden. Op dit niveau bevindt zich ook de royale inpandige schuur, verbonden aan de woning. In de schuur zijn drie paardenstallen, solarium, opslag, de garage/werkruimte en de hooizolder gerealiseerd. De schuur is bereikbaar middels twee loopdeur, via de paardenstallen tevens middels een grote roldeur en de garage heeft ook een roldeur.

##### Dijkniveau:

De lichte woonkamer biedt uitzicht over het omliggende groen. Aangrenzend, aan de achterzijde ligt een multifunctionele ruimte met een fantastisch weids uitzicht op de tuin en het achterliggende poldergebied. Deze ruimte is perfect inzetbaar als slaapkamer, werkkamer, hobbyruimte of extra zitkamer.

##### Verdieping:

Op de bovenste woonlaag zijn twee ruime slaapkamers met inloopkast en een prachtig zicht over de tuin, weide en de landerijen.

Met hoeveel zorg ook samengesteld er kunnen onvolledigheden voorkomen in de informatie en de afbeeldingen en het kan derhalve niet als een aanbod worden gezien. Er kunnen geen rechten aan worden ontleend en de opgegeven afmetingen, oppervlakte- en inhoudsmaten zijn dan ook indicatief.

# KENMERKEN



## WOONOPPERVLAKTE

150 m<sup>2</sup>

## PERCEELOPPERVLAKTE

10655 m<sup>2</sup>

## BOUWJAAR

-1906

## AANTAL KAMERS

5

## AANTAL SLAAPKAMERS

3

## LIGGING

vrij uitzicht, buiten bebouwde kom

## TYPE WONING

vrijstaande woning

## ISOLATIE

10650 m<sup>2</sup>

## ENERGIELABEL

C

## EXTERNE BERGRUIMTE

-




## ONDERHOUD BINNEN

redelijk


## ONDERHOUD BUITEN

redelijk tot goed


# LOCATIE OP DE KAART

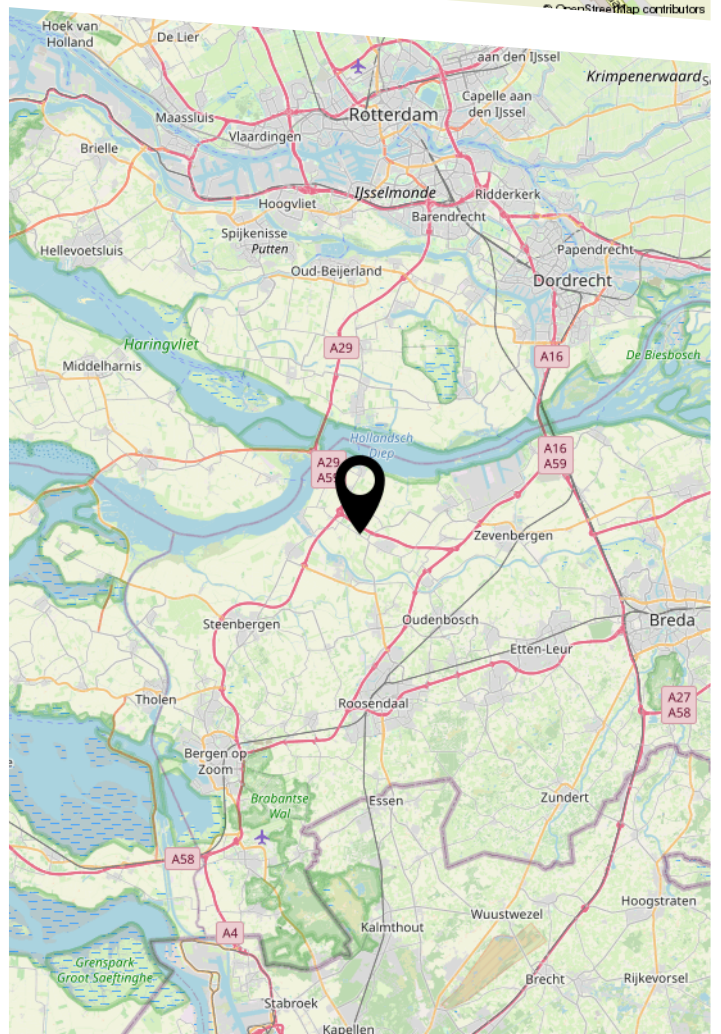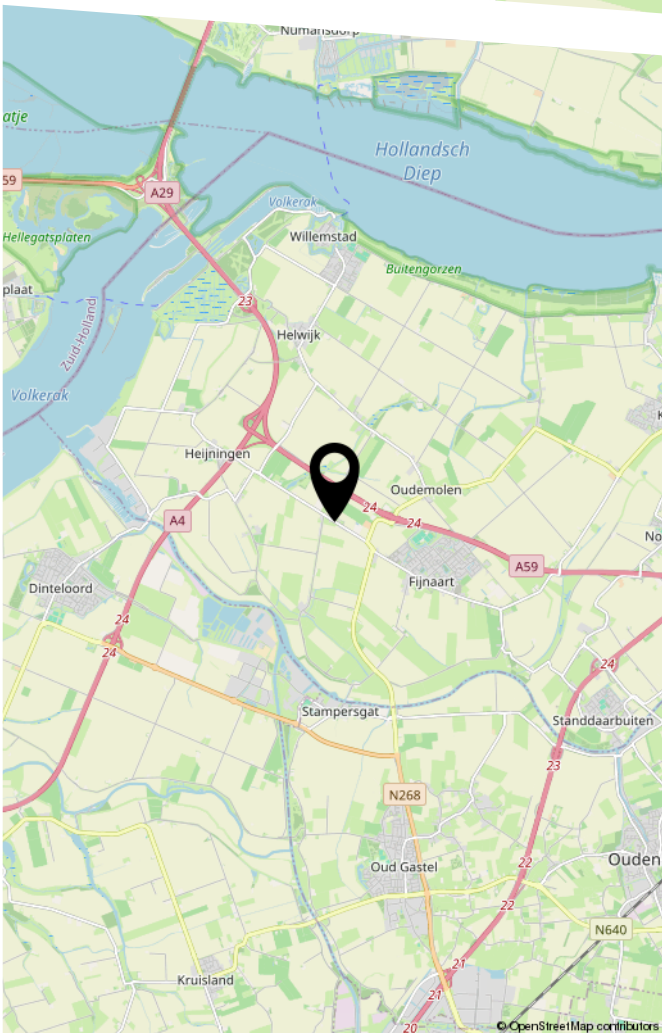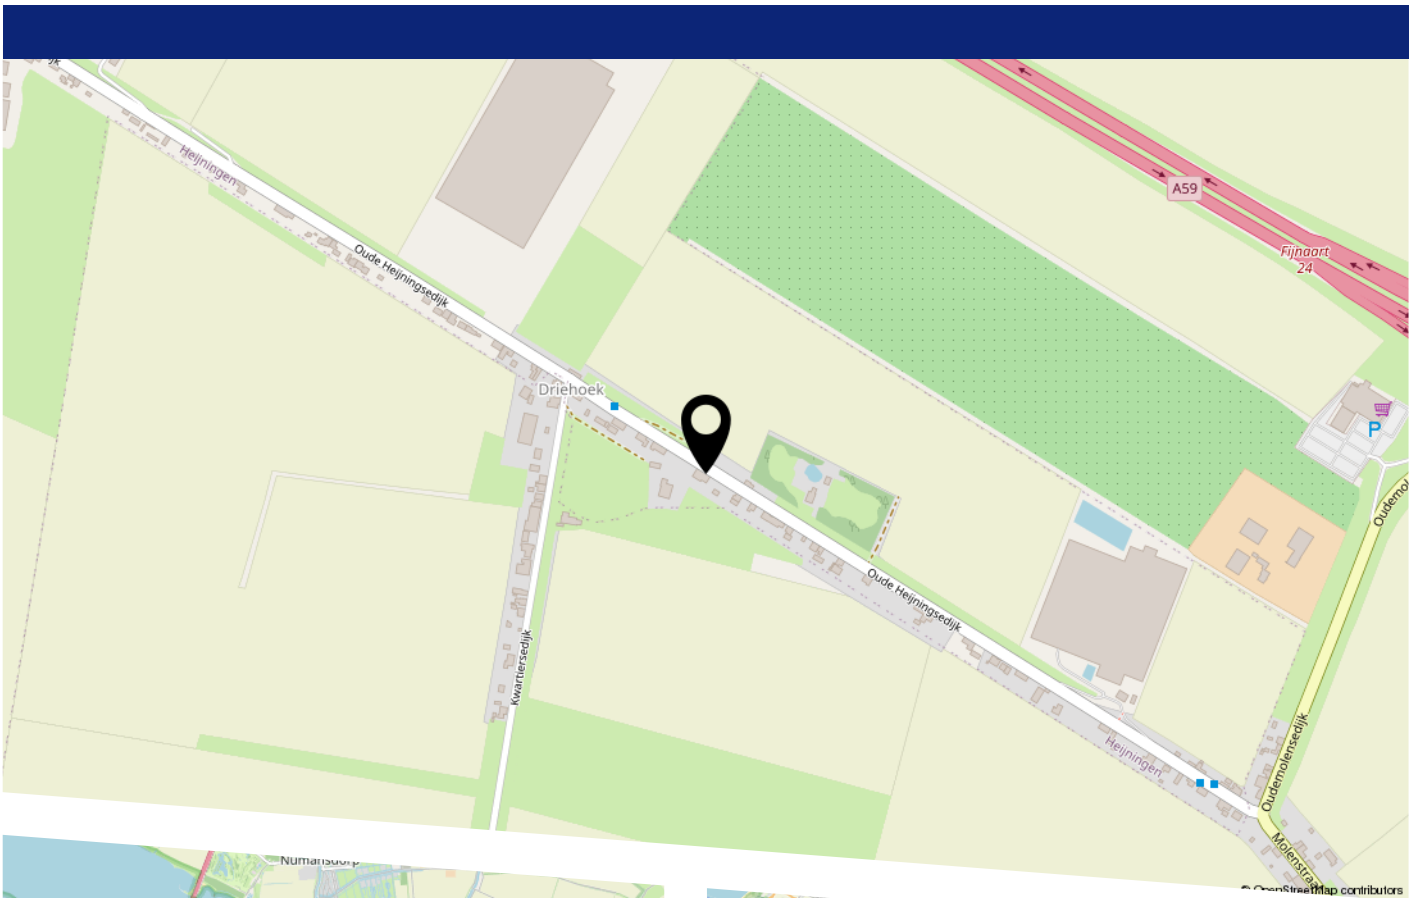



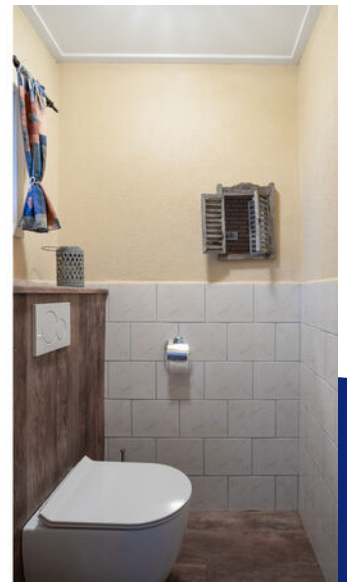



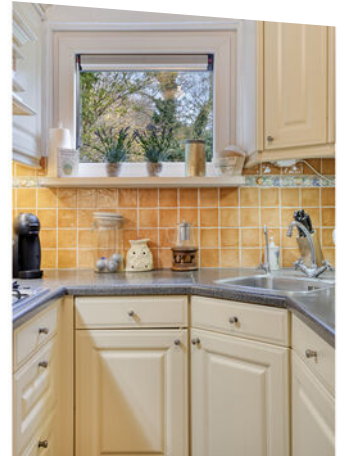











# WONEN IN FIJNAART



Fijnaart, ook wel de Fendert genoemd, is een centraal gelegen dorp nabij de snelweg A59 met aansluiting op de A29 richting Rotterdam en de A4 richting Antwerpen. Het dorp telt ca. 4800 inwoners. Fijnaart is een dorp vol gezelligheid. Ieder jaar viert iedereen feest in een grote tent tijdens de Fendertse feestweek.

De Voorstraat is gelegen in het centrum. Hier zijn de bakker, de kapper, de drogist, de bloemenwinkel en de apotheek gevestigd. De supermarkt ligt iets verder op in het dorp. De hervormde kerk is een in traditionalistische stijl ontworpen bouwwerk uit 1877. De kerk bevindt zich aan Kerkring 1. Sportcentrum de Parel en Zwembad de Oester bieden diverse mogelijkheden voor sporten. Ook is er voetbalvereniging en een gezellige tennisvereniging in het dorp aanwezig. Tevens kun je ook in de sportschool terecht voor je wekelijkse work out. Daarnaast heeft Fijnaart ook diverse basisscholen.






Aan de plattegronden kunnen geen rechten worden ontleend  
 © Zibber www.zibber.nl

# PLATTEGROND



Aan de plattegronden kunnen geen rechten worden ontleend  
 © Zibber www.zibber.nl

# PLATTEGROND

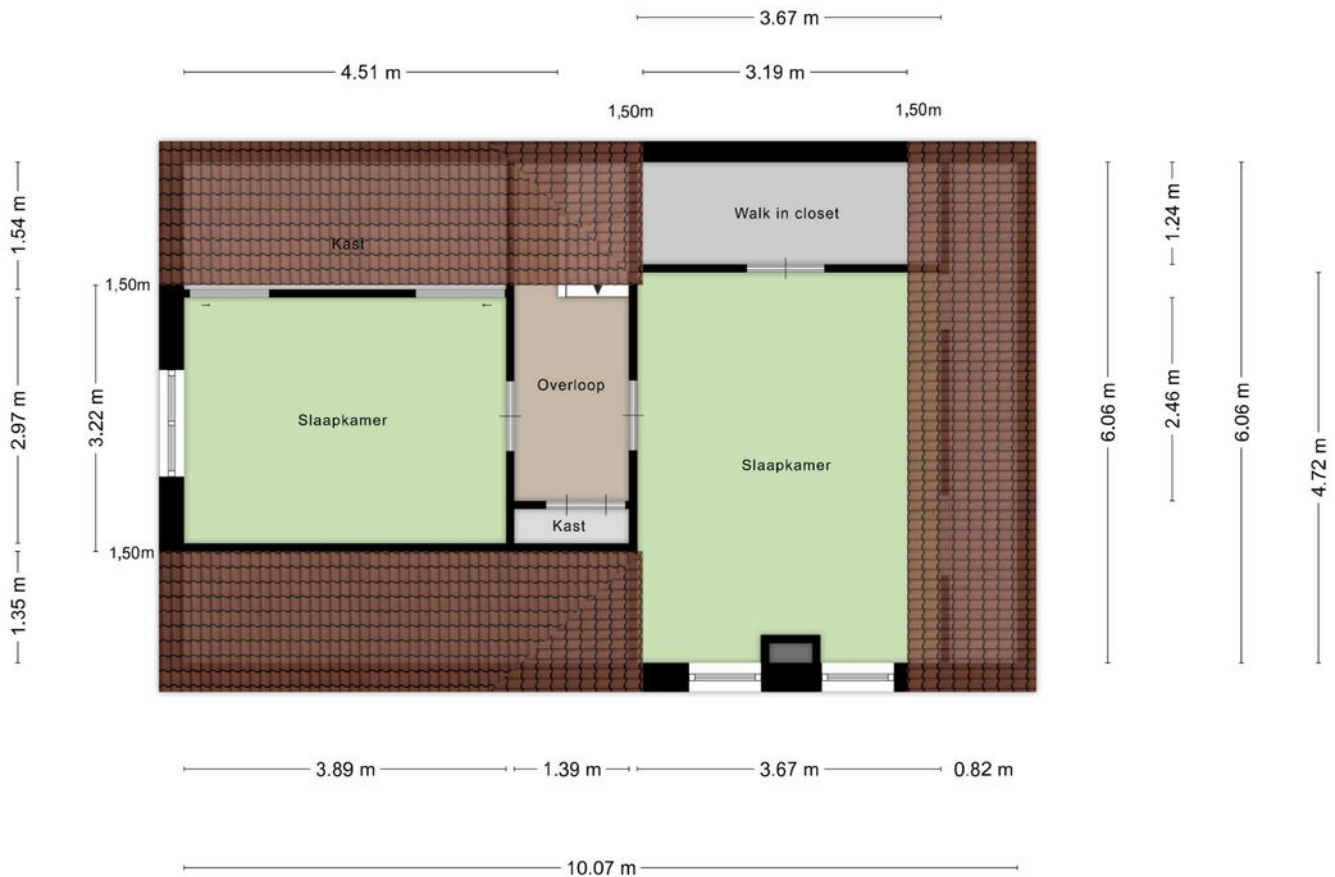

Aan de plattegronden kunnen geen rechten worden ontleend  
 © Zibber www.zibber.nl

# PLATTEGROND


5.98 m




4.90 m

Aan de plattegronden kunnen geen rechten worden ontleend  
© Zibber [www.zibber.nl](http://www.zibber.nl)

PLATTEGROND

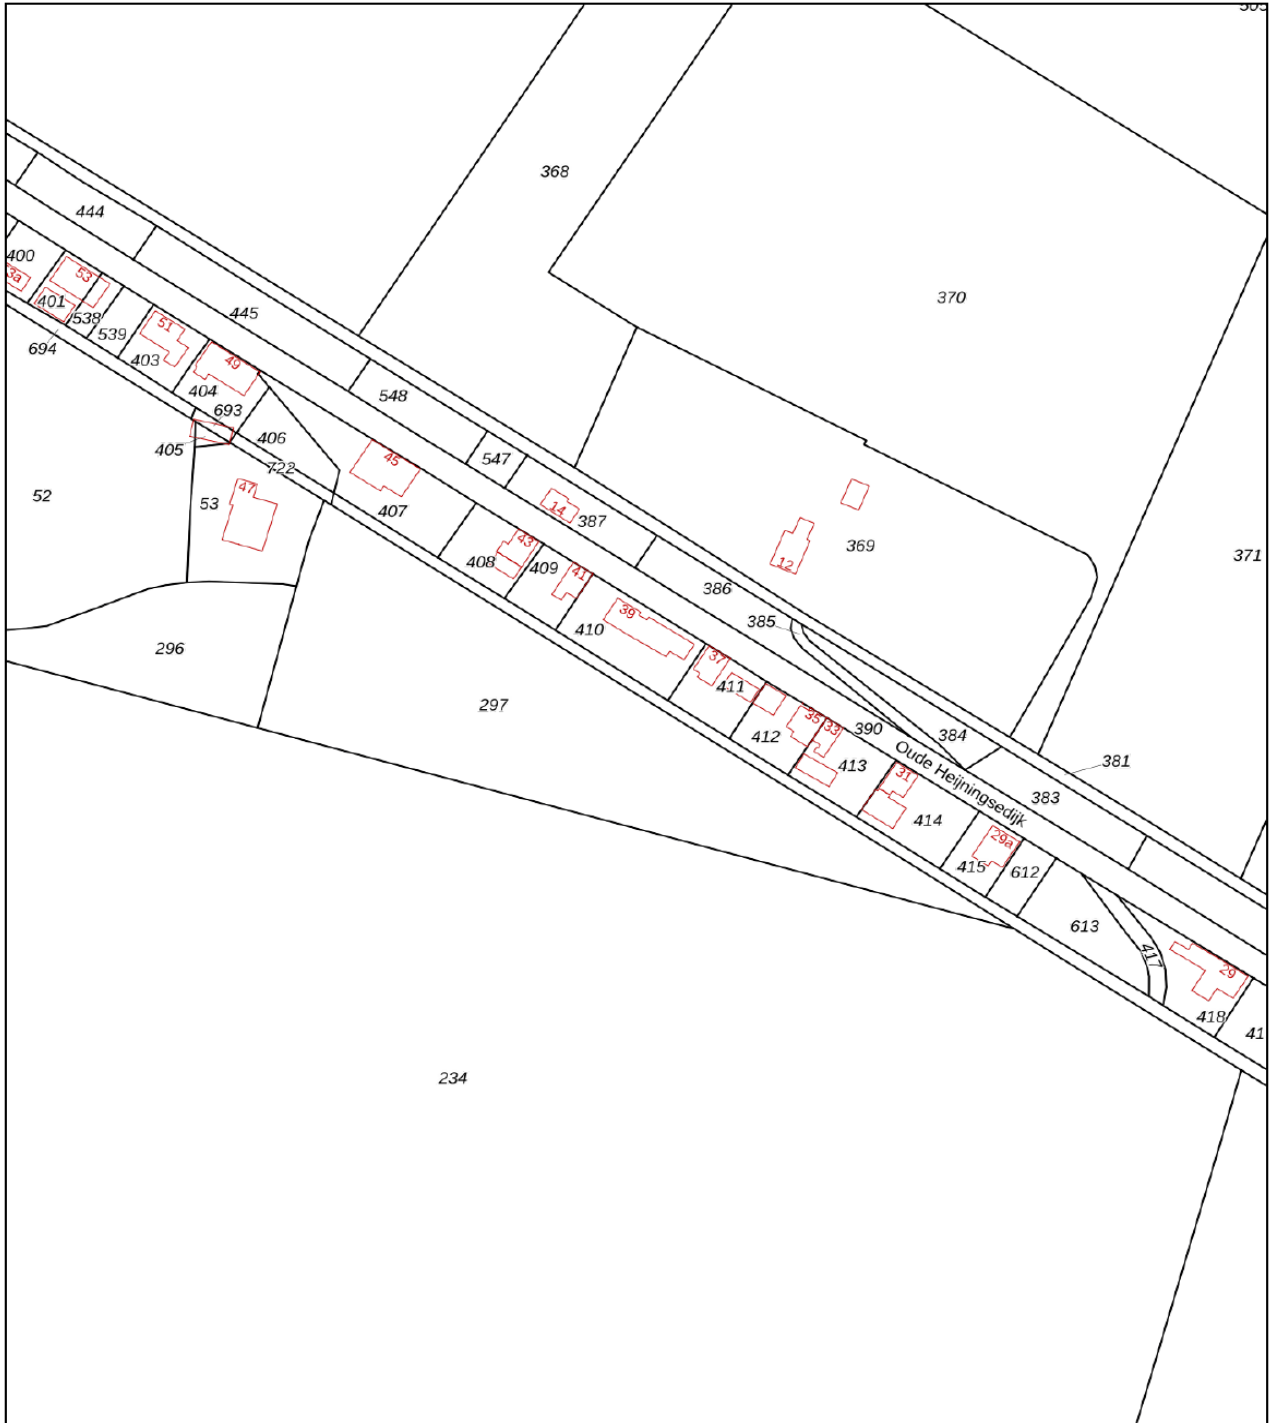

<p>12345 25</p> <p>— Vastgestelde kadastrale grens — Voortopige kadastrale grens — Administratieve kadastrale grens — Bebouwing</p>	<p>Deze kaart is noordgericht</p> <p>Perceelnummer</p> <p>Huisnummer</p> <p>Vastgestelde kadastrale grens</p> <p>Voortopige kadastrale grens</p> <p>Administratieve kadastrale grens</p> <p>Bebouwing</p>	<p>Schaal 1: 2000</p> <p>Kadastrale gemeente Fijnaart</p> <p>Sectie S</p> <p>Perceel 297</p>	<p><b>kadaster</b></p> 
---	---	--	--

Voor een eensluitend uittreksel, geleverd op 23 februari 2026  
De bewaarder van het kadaster en de openbare registers

Aan dit uittreksel kunnen geen betrouwbare maten worden ontleend.  
De Dienst voor het kadaster en de openbare registers behoudt zich de intellectuele eigendomsrechten voor, waaronder het auteursrecht en het databankenrecht.

# KADASTRALE KAART

# LIJST VAN ZAKEN

	Blijft achter	Gaat mee	Ter overname
Woning - Interieur			
Houtkachel	X		
Verlichting, te weten			
- inbouwspots/dimmers	X		
- opbouwspots/armaturen/lampen/dimmers		X	
- losse (hang)lampen		X	
Raamdecoratie/zonwering binnen, te weten			
- gordijnrails	X		
- gordijnen		X	
- overgordijnen		X	
- (losse) horren/rolhorren	X		
Vloerdecoratie, te weten			
- vloerbedekking	X		
Woning - Keuken			
Keukenblok (met bovenkasten)	X		
Keuken (inbouw)apparatuur, te weten			
- (gas)fornuis	X		
- afzuigkap	X		
- koelkast	X		
- vaatwasser	X		
- Drinkwaterkraan	X		
Woning - Sanitair/sauna			
Toilet met de volgende toebehoren			
- toilet	X		
- toiletrolhouder		X	
- toiletborstel(houder)		X	
Badkamer met de volgende toebehoren			
- ligbad	X		
- wastafel	X		
- wastafelmeubel	X		
- planchet	X		
Woning - Exterieur/installaties/veiligheid/energiebesparing			
Brievenbus	X		
(Voordeur)bel	X		
Rookmelders	X		
(Klok)thermostaat	X		
Rolluiken	X		
Zonwering buiten	X		
Telefoonaansluiting/internetaansluiting	X		
Zonnepanelen	X		
Warmwatervoorziening, te weten			

# LIJST VAN ZAKEN

	Blijft achter	Gaat mee	Ter overname
- CV-installatie	X		
Tuin - Inrichting			
Tuinaanleg/bestrating	X		
Beplanting	X		
Tuin - Verlichting/installaties			
Buitenverlichting	X		
Tijd- of schemerschakelaar/bewegingsmelder	X		
Lantaarnpalen 2x	X		
Tuin - Overig			
Overige tuin, te weten			
- (sier)hek	X		
- vlaggenmast(houder)	X		



## EVEN VOORSTELLEN

Ons team bestaat uit de makelaars Hans Bon, Marloes Jansen, Leandra de Korver en Marijke Nelemans.

Als commerciële binnendienst medewerkers zijn Esther Bon en Inge van Poeijer uw vaste aanspreekpunt. Met dit uitgebreide team hebben wij ieder onze specialismen en een diversiteit aan kennis in huis. De belangrijkste speerpunten waar wij dagelijks met veel enthousiasme aan werken zijn: ontzorgen, aandacht, kundigheid en gastvrijheid. Hoe belangrijk is dit in de huidige vastgoedmarkt!

Sinds 1999 zijn wij met ons kantoor gestart in Zevenbergen met als werkgebied de gemeente Moerdijk, na enkele jaren uitgebreid met de gemeente Halderberge, Drimmelen en Etten-Leur. Vanaf de start zijn wij aangesloten bij de NVM.

De mensen in het team zijn gekwalificeerde makelaars/taxateurs en adviseurs die het een uitdaging vinden u zo goed mogelijk van dienst te zijn. U mag van ons professionaliteit, deskundigheid, daadkracht en enthousiasme verwachten. We zijn gespecialiseerd in zowel bestaande bouw als nieuwbouw.

Wij hebben een groot en divers woningaanbod. Van alle woningen is uitgebreide informatie aanwezig en te downloaden via het aanbod op onze site. Bent u op zoek naar een andere woning, wij houden u via de email kosteloos op de hoogte van het woningaanbod. Heeft u uw toekomstige woning bij een andere makelaar in de verkoop zien staan, wij zijn u graag van dienst met een aankoopadvies of uitgebreide aankoopbegeleiding.

# TAXATIE EN AANKOOP

## Taxaties NWWI

Wilt u een hypotheek aanvragen voor uw nieuwe woning? Dan wilt u natuurlijk dat dit zo eenvoudig en snel mogelijk verloopt. Het taxeren van onroerend goed is specialistenwerk en die specialisten hebben wij in huis. Doordat onze taxatierapporten voldoen aan alle hoge kwaliteitseisen van het NWWI kunnen deze gebruikt worden bij iedere geldverstrekker. Het taxatierapport wordt opgesteld volgens het laatste model woningfinanciering, vastgesteld door het Centraal Hypothecair Fonds (CHF) in samenwerking met de brancheverenigingen Nederlandse Vereniging van Makelaars o.g. en vastgoeddeskundigen (NVM), Landelijke Makelaars Vereniging (LMV) en de Nederlandse vereniging van Register Vastgoed Taxateurs (RVT). Voor de meeste geldverstrekkers zijn de kwaliteitseisen van het Nederlands Woning Waarde Instituut (NWWI) een minimale maatstaf voor het vrijgeven van uw hypotheek.

Dankzij deze eisen worden taxatierapporten van woningen van aangesloten taxateurs altijd volgens bepaalde richtlijnen opgesteld die de geldverstrekkers een vorm van zekerheid bieden. Geldverstrekkers, intermediairs en consumenten krijgen zo heldere, objectieve en betrouwbare woningtaxaties die inzicht geven in de wijze waarop de getaxeerde waarde tot stand is gekomen.

Wilt u zeker weten dat uw taxatie volgens de juiste richtlijnen wordt uitgevoerd? Neem dan contact met ons op om vrijblijvend de mogelijkheden te bespreken!

## Aankoopmakelaar

BON Makelaardij, de aankoopmakelaar van uw droomwoning! Een huis kopen is een spannend proces dat u niet dagelijks meemaakt. Niet zo gek dat u niet stilstaat bij bepaalde, belangrijke zaken. Om uw kansen op de woningmarkt te vergroten is een ervaren makelaar inschakelen eigenlijk een echte must. Deze kan u een goed en onderbouwd advies geven over het droomhuis wat u op het oog hebt en u behoeden voor het maken van eventuele miskopen. Gelukkig hebben wij alle kennis in huis om u tijdens de aankoop te ondersteunen! Voor € 225,- incl. BTW gaan wij de woning die u op het oog heeft met u bezichtigen. U krijgt na deze bezichtiging een advies van ons over een reële koopsom. U beslist daarna of u ons voor de complete aankoopbegeleiding inschakelt. Twijfelt u of een aankoopmakelaar inschakelen echt nodig is? Dit zijn een aantal voordelen van een aankoopmakelaar op een rij!

- U bent verzekerd van professionele ondersteuning bij het hele aankoopproces.
- U heeft een deskundige sparringpartner die de situatie van buitenaf kan inschatten en overzien.
- U heeft eerstehands informatie over wijken, huizen en voorzieningen.
- U maakt gebruik van de onderzoeksplicht die u als koper heeft.
- U voorkomt een aankoop die teveel is beïnvloed door uw emotie.

voor volledige aankoopbegeleiding bedraagt € 1995 incl. BTW. Dit is inclusief de kosten voor het aankoopadvies (€225,-) en inclusief 2 bezichtigingen.

Wilt u een keer met onze aankoopmakelaars overleggen? Neem vrijblijvend contact met ons op!



## Sweere & Bon Makelaardij bundelen hun krachten!

### *Dé vertrouwde makelaar én financieel adviseur bij u in de buurt*

Met trots delen wij mee dat **Team Sweere** en **Team Bon** hun krachten hebben gebundeld! Het vertrouwde team van Bon is sinds kort onderdeel van **Sweere**. Samen staan we sterker en zetten we de volgende stap in excellente dienstverlening.

### Wat blijft hetzelfde?

Onze vertrouwde werkwijze, betrokkenheid en het team waarop u kunt rekenen. U blijft zaken doen met de gezichten die u kent en vertrouwt.

### De **BON**-us die u verdient!

- ▲ Een groter team met nóg meer kennis en ervaring
- ▲ Een breder aanbod in makelaardij
- ▲ Bij Sweere bieden we u alles onder één dak! Gemakkelijker kan het niet!  
Een compleet pakket aan financiële dienstverlening:
  - ▲ **Verzekeringen**
  - ▲ **Hypotheken**
  - ▲ **Makelaardij**
  - ▲ **Financiële planning**
  - ▲ **Bankzaken**

U ervaart daarmee onze grote ambitie: u met onze dienstverlening compleet ontzorgen. En daar zijn we goed in! Of u nu op zoek bent naar een nieuw huis, uw woning wilt verkopen en/of financieel advies nodig hebt: bij Sweere begeleiden we u met deskundigheid én een persoonlijke aanpak.

Bent u benieuwd wat wij (nog meer) voor u kunnen betekenen? Heeft u vragen of wilt u graag kennismaken met ons uitgebreide team? Neem dan gerust contact met ons op.

Wij gaan vol enthousiasme door, met elkaar en met u!

## Team Sweere & Team Bon

# Méér dan alleen verhuizingen!



Verhuizingen



Eigen opslag



Verhuur/verkoop  
van verhuis-  
materiaal



Schilderen, raam- en  
vloerbekleding en  
andere klussen

## Wist u dat...

we nog vele andere diensten aanbieden. Wilt u dat we de gordijnen alvast ophangen, de vloeren leggen of het schilderwerk verzorgen? Niets is ons te gek. Samen met uw vaste verhuisbegeleider bespreekt u al uw wensen door. Vervolgens heeft u daar geen omkijken meer naar.



Onze 7 dagen service is voornamelijk bedoeld voor klanten die naar een zorginstelling verhuizen. U krijgt te horen dat u een woning toegewezen krijgt en dat u er snel in moet. Wanneer u de sleutel krijgt heeft u 7 dagen de tijd om de woning te betrekken.

Misschien moet er een nieuwe vloer in of wilt u nieuwe vitrage en gordijnen. Wij kunnen alles in 7 dagen realiseren inclusief uw verhuizing. Vraag naar onze voorwaarden.

# Praxis



Jij bedenkt het.  
Onze vakman  
maakt het!

Montagedienst Praxis  
Zevenbergen

## WIJ HELPEN JE GRAAG BIJ DE VOLGENDE KLUSSEN

- Laminaatvloer leggen
- Raamdecoratie ophangen
- Kasten plaatsen
- Deuren afhangen
- Volledige badkamer montage
- Tuinschuttingen plaatsen
- Buitenzonwering plaatsen
- Horren monteren
- Traprenovatie monteren
- Split airco monteren
- Split airco vullen
- Gevel bekleding monteren
- *En nog veel meer.....*

Start je klus. Bel **06-11250019**

## JE VAKMAN VOORDELEN



### ÉÉN AANSPREEKPUNT

Dus altijd op de hoogte van je wensen, de planning en alle afspraken.



### BEZORGSERVICE

Levering en montage op dezelfde dag!



### ZEKERHEID

Maak gebruik van onze opmeetservice. Zo bestel je het juiste product en weet je meteen vooraf de prijs voor montage.



### HELDERE PRUZEN

Met onze transparante offerte weet je direct waar je aan toe bent en zijn er geen verrassingen achteraf.



### FULL SERVICE

We denken mee met je wensen, demonteren, monteren en leveren schoon op.

Montagedienst Praxis Zevenbergen  
Touwslagerij 22, 4762 AT Zevenbergen  
montagepraxiszevenbergen@outlook.com

Voor de  
Makers **Praxis**




Totaal **385 beoordelingen**

**9.3**



## Betrouwbare reviews op

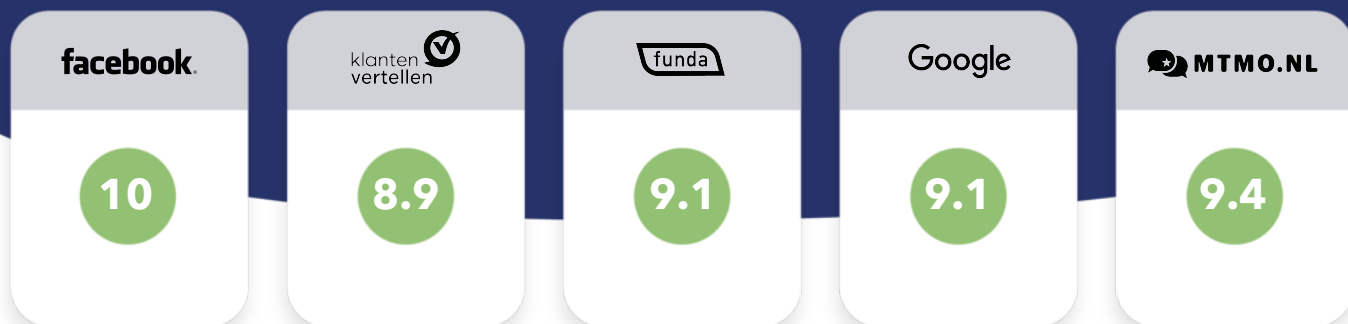

Scan de **QR code**  
en bekijk de reviews **online!**



BON MAKELAARDIJ  
Molenstraat 36  
4761 CL Zevenbergen

0168-335855  
info@bonmakelaardij.nl  
www.bonmakelaardij.nl

Openingstijden:  
Maandag T/M Vrijdag:  
09:00 / 17:30

