

Welkom

Vraagprijs

€ 375.000 k.k.

Noordstraat III a
Tilburg



Van Heeswijk
Jansen
MAKELAARS

013-4657111
info@hj-makelaars.nl
www.hj-makelaars.nl



Kenmerken

| | |
|-----------------|--------------------|
| Woonoppervlakte | 74 m ² |
| Inhoud | 245 m ³ |
| Bouwjaar | 2016 |
| Energie label | A |





Beschrijving

Heerlijk rustig wonen in het centrum van Tilburg? Dat kan in dit moderne appartement met tuin in het gewilde "Dwaalgebied" van Tilburg. Het appartement is in 2016 gerealiseerd en heeft energielabel A. Het heeft een ruime, lichte woonkamer, twee slaapkamers, een moderne keuken en een prima stadstuin die op het westen is gelegen.

De straat is bijzonder sfeervol en karakteristiek met een mix van horeca, winkels en woningen. De terrassen en winkels in het centrum van Tilburg en het Centraal Station bereik je te voet binnen vijf tot 10 minuten. Kortom een uniek appartement op een unieke plaats.

De indeling van het appartement is als volgt:

Via de gezamenlijke entree (slechts drie appartementen) kom je aan de voordeur van dit appartement op de begane grond.

De hal biedt toegang tot het toilet, de woonkamer met open keuken en de meterkast.

Het gehele appartement is voorzien van een pvc-vloer met een warme houtlook, die zorgt voor een rustige en moderne uitstraling.

De woonkamer met open keuken is bereikbaar via een deur met een groot glazen raam. Dankzij de grote raampartijen in de zijgevel geniet de living van veel natuurlijk daglicht. De openslaande tuindeuren aan de achterzijde geven direct toegang tot de sfeervolle stadstuin. De ruimte biedt volop mogelijkheden voor een royale zithoek en een gezellige eethoek.

De moderne, witte hoogglans keuken bevindt zich aan de voorzijde van het appartement en is van alle gemakken voorzien. Je beschikt hier over een 4-pits inductiekookplaat, combi-oven/magnetron, vaatwasser, RVS afzuigkap en koelkast.

Het appartement heeft twee slaapkamers. De kleinere slaapkamer ligt aan de voorzijde, terwijl de ruime master bedroom zich aan de rustige achterzijde bevindt.

De badkamer is vanuit de hal bereikbaar en is stijlvol afgewerkt met witte wandtegels en een warme grijze vloertegel. Je vindt hier een modern wastafelmeubel, een douche met thermostaatkraan en een designradiator.

Tuin

Een absoluut pluspunt is de groene stadstuin. Deze ligt op het westen, waardoor je optimaal van de zon kunt genieten.

De tuin is via een achterom te bereiken. De berging achter in de tuin biedt je de mogelijkheid je fiets droog en veilig weg te zetten.

Bijzonderheden:

Bouwjaar 2016

Woonoppervlak circa 74 m²

Energielabel A

Lage energierekening door zonnepanelen

Eigen stadstuin van circa 40 m²



Riante, lichte woonkamer


Gelegen in het Dwaalgebied nabij centrum en station



Bijdrage VVE € 265,- per maand (inclusief voorschot stookkosten van € 154,-)


Per direct beschikbaar




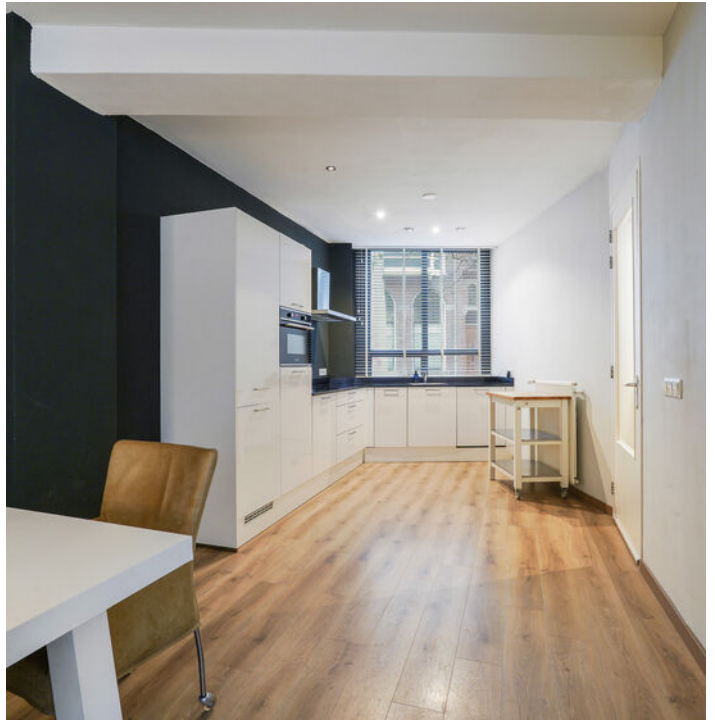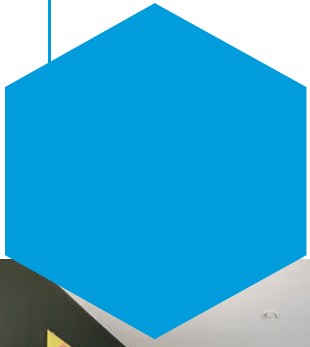

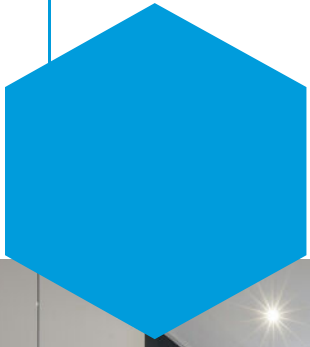

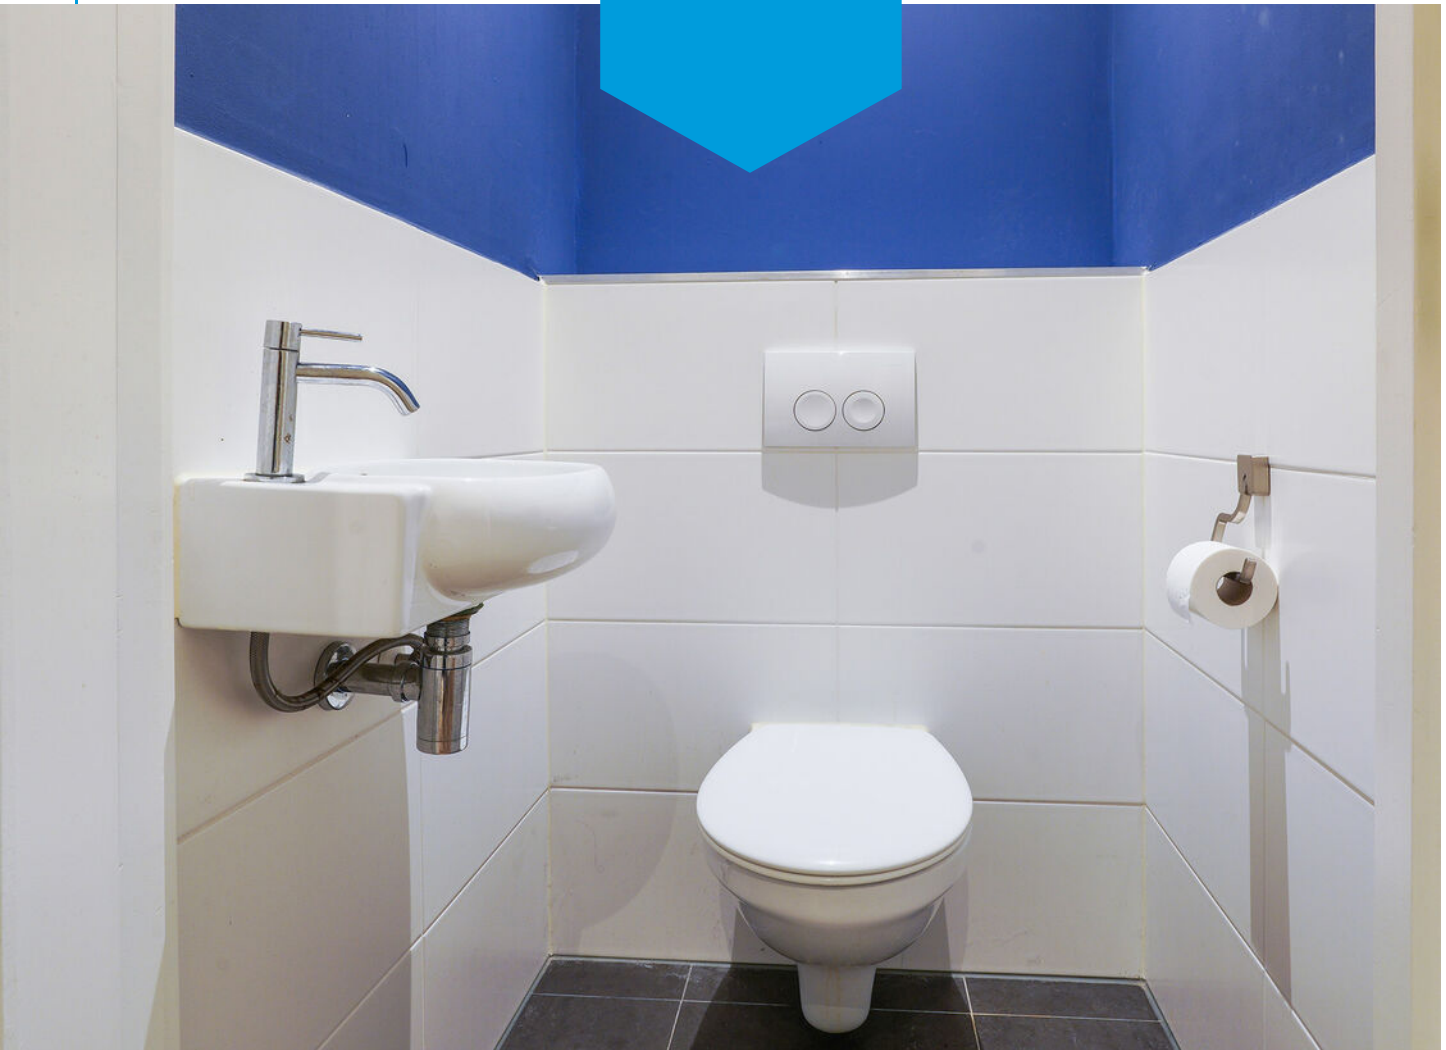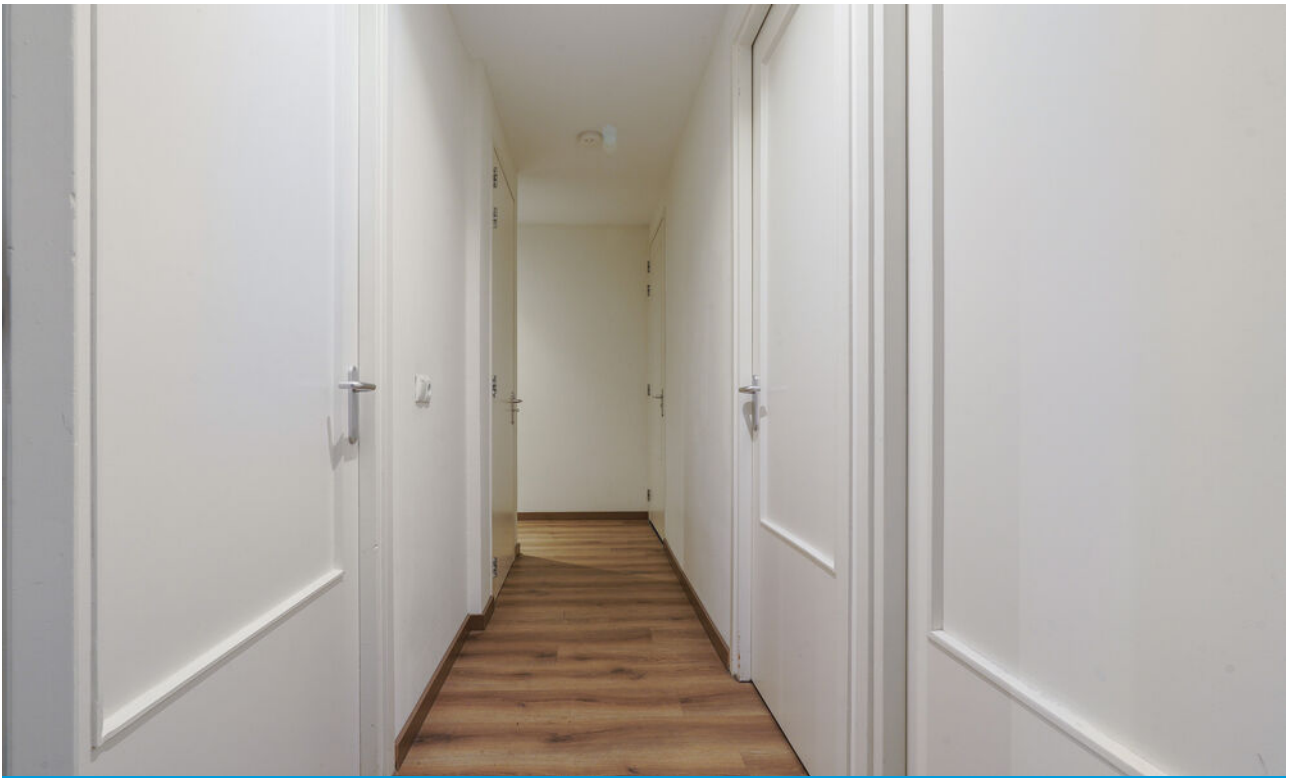


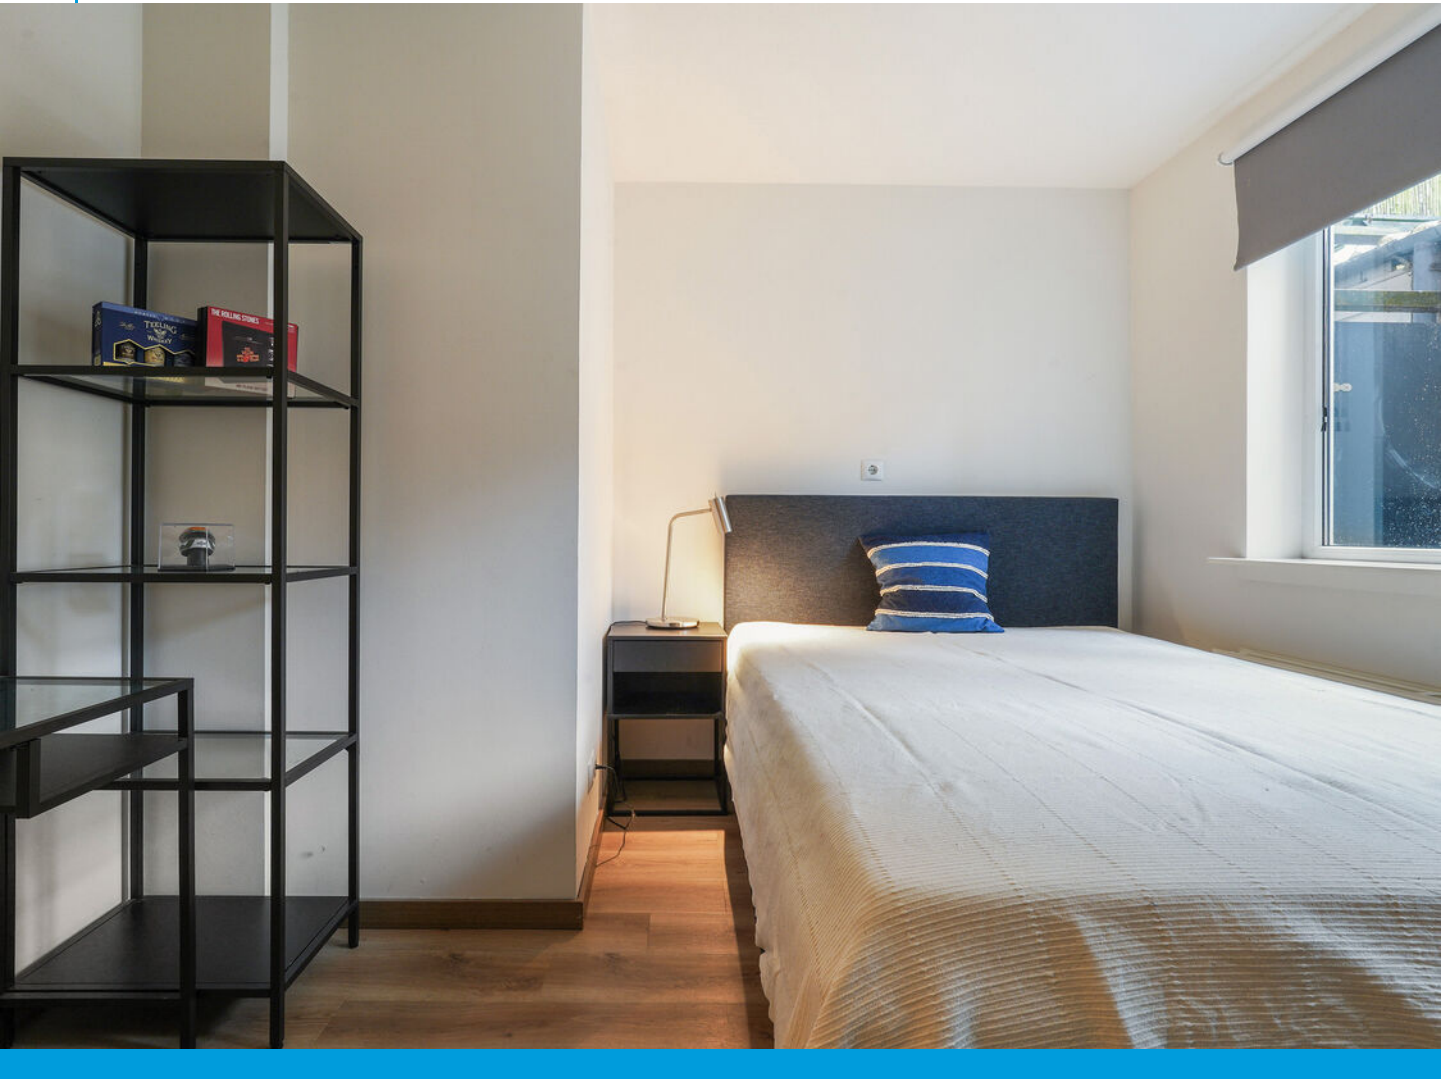

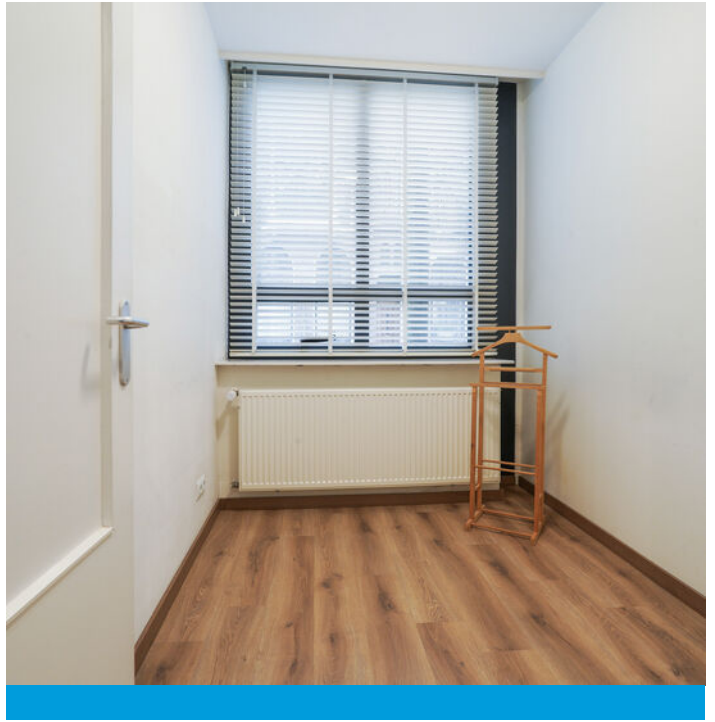





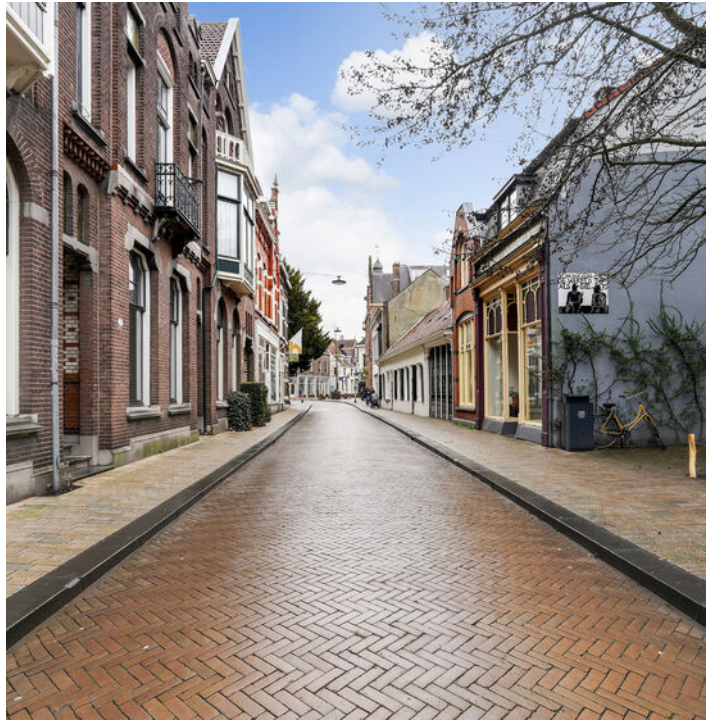




Plattegrond





Plattegrond

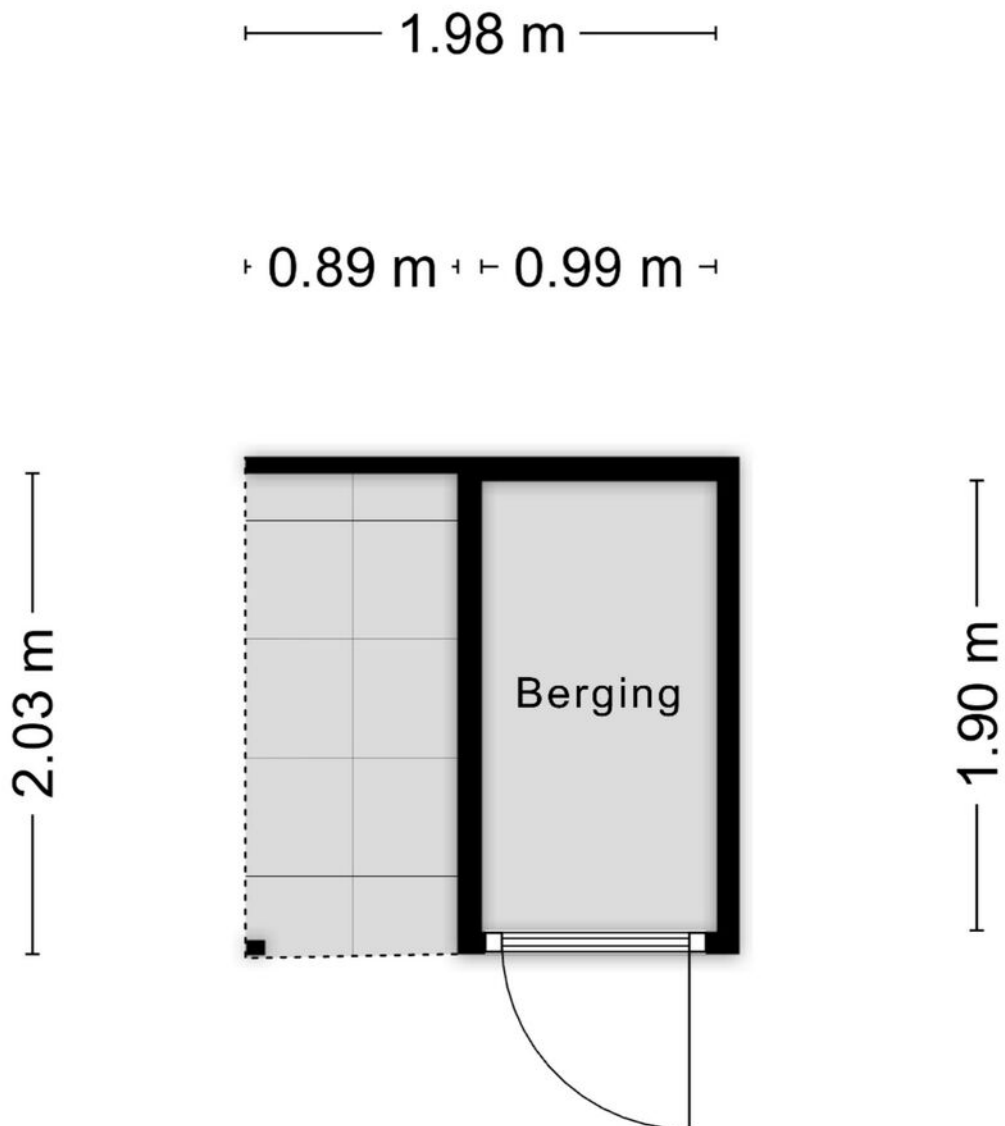

Aan de plattegronden kunnen geen rechten worden ontleend
© Zibber www.zibber.nl



Kadastrale kaart






| | | |
|-------|----------------------------------|-----------------------------|
| 12345 | Deze kaart is noordgericht | Schaal 1: 500 |
| 25 | Perceelnummer | Kadastrale gemeente Tilburg |
| — | Huisnummer | Secctie M |
| — | Vastgestelde kadastrale grens | Perceel 9570 |
| — | Voorlopige kadastrale grens | |
| — | Administratieve kadastrale grens | |
| — | Bebouwing | |

Voor een eenskluidend uittreksel, geleverd op De bewaarder van het kadaster en de openbare registers

Aan dit uittreksel kunnen geen betrouwbare maten worden ontleend. De Dienst voor het kadaster en de openbare registers behoudt zich de intellectuele eigendomsrechten voor, waaronder het auteursrecht en het databankrecht.

Locatie op de kaart

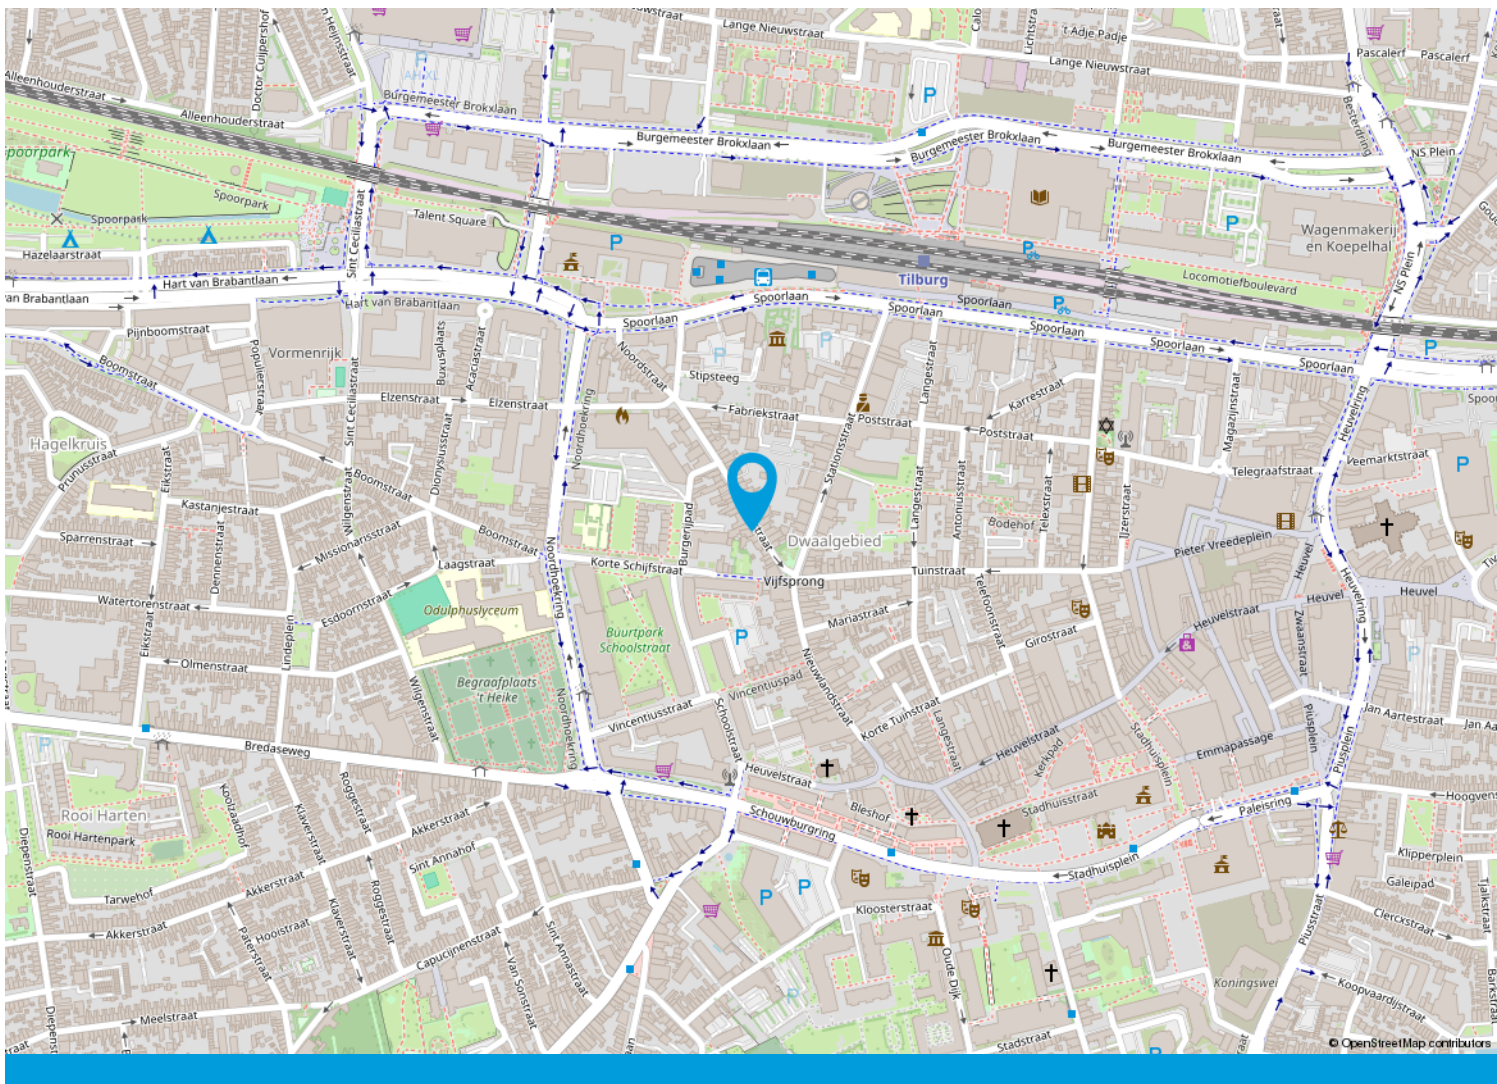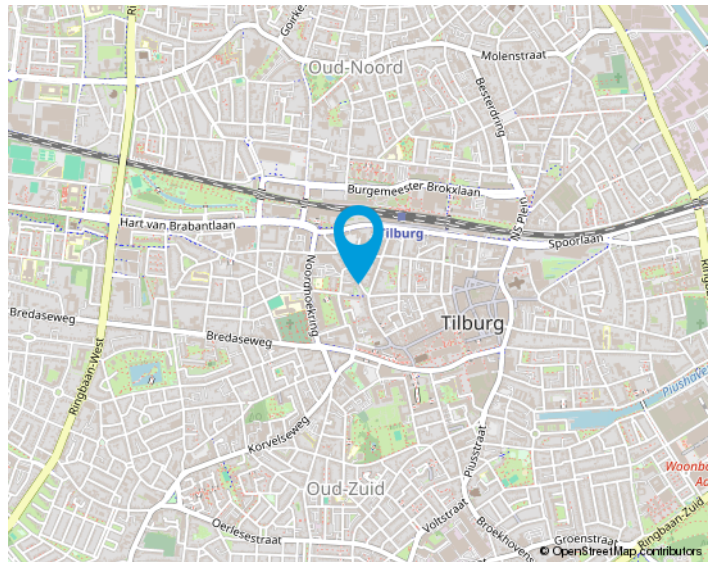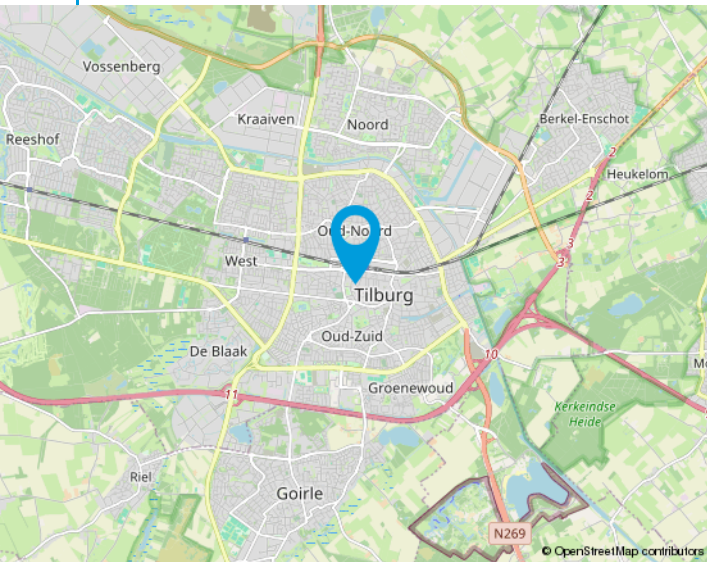

We helpen je graag met de huizenmarkt van vandaag.

Makelaars in Tilburg e.o.

Onze makelaars stellen zich graag aan u voor:

Anton van Heeswijk

Op 19 jarige leeftijd kwam Anton in Tilburg wonen. Na een heerlijke studententijd waarin hij naast zijn studies Bedrijfseconomie en Fiscaal Recht ook actief was bij Studenten Roeivereniging Vidar besloot hij dat zijn toekomst in de makelaardij moest liggen. Na 7 jaar in loondienst ervaring te hebben opgedaan begon hij in 2002 als zelfstandig ondernemer. Anton werkt graag voor professionele opdrachtgevers. Activiteiten waar hij veel plezier uithaalt zijn de advisering bij nieuwbouwprojecten en het helpen van vastgoedpartijen bij de aan- en verkoop van woningportefeuilles en complexen. Dat Anton niet altijd de makkelijkste weg in het leven kiest blijkt wel uit het feit dat hij een fanatiek supporter van Willem II is.

Nancy Jansen

Nancy is in Tilburg geboren en getogen. Na de verkoop van haar ouderlijke woning dacht ze direct dit wil ik ook: makelaar worden! Het was Anton van Heeswijk die haar 5 jaar later haar 1e baan als assistent makelaar aanbood. In 2003 werd Nancy gecertificeerd als NVM-makelaar/taxateur. Na ongeveer 20 jaar actief makelen in loondienst had Nancy de wens om meer te gaan ondernemen. Sinds 2021 is ze mede eigenaar van Van Heeswijk Jansen Makelaars geworden. Veel van Nancy's interesses komen samen in dit vak: communicatie (zowel online als offline), omgaan met mensen, de laatste trends en stijlen volgen op het gebied van wonen, inrichting, tuinen en fotografie. Ook vindt ze het leuk om uitgedaagd te worden betreffende juridische en bouwkundige vraagstukken. Nancy haalt dagelijks erg veel voldoening uit de begeleiding van mensen bij de verkoop en aankoop van huizen. Het vak van makelaar is en blijft haar droombaan!





Van Heeswijk
Jansen
MAKELAARS

Onze opdrachtgevers aan het woord

Wij zijn blij met onze mooie beoordelingen van onze opdrachtgevers. Onze beoordelingen zijn terug te vinden op onze website:

www.hj-makelaars.nl

Algemeen

Ons kantoor is aangesloten bij de NVM en wij volgen continu verplichte opleidingen en interessante workshops om onze kennis up-to-date te houden. Wij beschikken over een groot eigen netwerk en toegang tot het netwerk van de NVM waardoor wij continu inzage hebben in de laatste ontwikkelingen op de woningmarkt.

Voor Van Heeswijk Jansen Makelaars is kwaliteit vanzelfsprekend en wij houden daarbij altijd de juiste dienstverlening in het oog. Omdat een huis kopen en verkopen niet iets is waar u dagelijks mee te maken krijgt, zullen wij u begeleiden bij het maken van deze grote beslissing. Wij zijn tevens aangesloten bij diverse instanties die garant staan voor onze kwaliteit en deskundigheid.

De NVM-Wonen makelaar / taxateur is de adviseur voor particuliere en professionele opdrachtgevers in alle facetten van de woningmarkt. Aansluiting bij de vakgroep Wonen staat open voor personen die als makelaar of taxateur werkzaam zijn op dit gebied en zijn ingeschreven in het register Wonen van de Stichting VastgoedCert of het NRVT.

In 2001 is de wettelijke beëdiging van taxateurs en makelaars afgeschaft. Het Nederlands Register Vastgoed Taxateurs registreert alleen makelaars of taxateurs die voldoen aan de strenge eisen.

De Stichting VastgoedCert is een platform dat zorgt voor de certificatie en registratie van makelaars in onroerende zaken op basis van hun vakbekwaamheid.

Het Nederlands Woning Waarde Instituut (NWWI) zorgt voor de validatie van woningtaxaties van aangesloten taxateurs en ziet erop toe dat elke taxatie uniform en volgens richtlijnen is opgesteld. Geldverstreckers, intermediairs en consumenten krijgen zo objectieve, heldere en betrouwbare taxaties. Alleen taxateurs die aan strenge kwaliteitseisen voldoen kunnen zich aanmelden bij het NWWI.



Wonen in Tilburg,

**het bruisende
hart van Midden-
Brabant, waar
het heerlijk
wonen is!**

De stad kent een grote variëteit aan middelgrote en kleinere bedrijven in vele sectoren en telt ongeveer 225.000 inwoners.

Tilburg heeft drie stations: Tilburg CS, Station Tilburg Universiteit en Tilburg Reeshof. Ook heeft Tilburg een uitstekend netwerk van buslijnen en fietspaden.

De Ring van Tilburg is een ringweg bestaande uit delen van de autosnelwegen A58, A65 en de niet-autosnelwegen N260 en N261. De ring loopt in een grote cirkel om de stad Tilburg. Tilburg heeft daarnaast nog een tweetal ringwegen. De ring over de Ringbanen, en de korte stadsring, de zogenaamde Cityring.

Het stadscentrum biedt vele uitgaansmogelijkheden, waaronder stadsschouwburg, popcentrum 013 en gezellige kroegen. En niet te vergeten de jaarlijks terugkerende gezelligheid van Tilburg Trakteert met o.a. de Tilburgse Kermis, Festival Mundial, Ten Miles en Hap & Stap.

Ook blijven de gebiedsontwikkelingen rondom het centrum en de bruisende Piushaven & Spoorzone niet onopgemerkt! Tilburg is zeker een studentenstad te noemen; De Universiteit van Tilburg (UVT), Fontys Hogescholen en ROC Midden-Brabant is een greep uit het brede onderwijsaanbod in Tilburg.

Tilburg kent talloze sportverenigingen met als bekendste uiteraard voetbalclub Willem II. Naast voetbal zijn we ook goed vertegenwoordigd in o.a. hockey, tennis en padel. Ook hebben we meerdere sportscholen, zwembaden, een bowlingbaan en een ijsbaan in onze stad.





Van bezichtiging tot koop

Wij begrijpen als geen ander dat het bezichtigen van een woning een spannende gebeurtenis kan zijn. Dit geldt tevens voor de verkoper(s) van de woning. Wij horen na afloop graag wat je van de woning vindt zodat we dat terug kunnen koppelen.



Plan met onze binnendienst een afspraak in voor een bezichtiging.



Een van onze makelaars zal je rondleiden in de woning.



Wij horen graag daarna je reactie!



Wij horen graag als je enthousiast bent en je een bod wil uitbrengen op de woning. Het kan via het Move.nl account worden uitgebracht. Hierin kan je het bod vermelden, de datum van aanvaarding, eventuele ontbindende voorwaarden en eventuele overname van roerende zaken.

Interesse
in de woning?



Neem dan contact op met ons kantoor:

Willem de Rijkestraat 6
5046 LS Tilburg
013-4657111
info@hj-makelaars.nl
www.hj-makelaars.nl



Van Heeswijk
Jansen
MAKELAARS