



Huigsloterdijk
Weteringbrug

68

Heemborgh Makelaars Hillegom

Kennis delen is onze kracht!

Om jouw huis te verkopen en een nieuw droomhuis te vinden, werken wij intensief met elkaar samen. Met vier vestigingen in de Duin- en Bollenstreek, Zuid-Kennemerland en de Haarlemmermeer is ons bereik en netwerk groot. Naast dat wij als makelaar in deze regio werken, wonen wij hier ook. We weten daarom precies wat er speelt; in de omgeving en in de markt.

De zoektocht naar jouw Droomhuis!

Je wilt een huis kopen. Maar wat voor een type huis, in welke prijsklasse, in welke omgeving en wat zijn nu echt je harde eisen? Het beantwoorden van deze vragen is soms lastiger dan je denkt. En dat begrijpen wij. Een huis koop je misschien maar één of enkele keren in je leven. Het nadenken over je wensen is daarom van essentieel belang en daar nemen wij de tijd voor.

Ons jonge en dynamische team van Heemborgh Makelaars Hillegom loopt altijd een stapje harder om het beste resultaat voor jou te behalen.

Remy Kok
Eigenaar Heemborgh Hillegom
Regio Bollenstreek-Noord

Hoofdstraat 142
2181 EH Hillegom
T: 0252-516413
E: hillegom@heemborgh.nl



Weteringbrug,

Huigsloterdijk 68

Watersportliefhebbers opgelet: woning met ligplaats aan vaarwater en garage!

Deze aantrekkelijke vrijstaande woning met een karakteristieke uitstraling heeft een unieke ligging en prachtig zicht op de Ringvaart.

De woning is gelegen op een royaal perceel van 452 m2 en beschikt over een praktische garage, oprit met parkeergelegenheid voor meerdere auto's en een mooi aangelegde 11 meter brede siertuin met een diepte van circa 22 meter, welke gedeeltelijk op een lager niveau is gelegen.

Achter in de tuin is fraaie kas/prieeel geplaatst, biedt veel privacy en is een echte tuin voor de tuinliefhebber.

Aan de voorzijde heeft u uitzicht over het water, op een dynamisch punt; hierdoor directe betrokkenheid bij de watersport op deze fraaie Hollandse plas. Aan de Ringvaartzijde is een ca. 9 meter brede steiger aangelegd, welke gebruikt kan worden voor het afmeren van uw eigen schip (vergunning is hiervoor aanwezig van het Waterschap Rijnland)!

Weteringbrug heeft een rustige en centrale ligging binnen de Randstad waardoor deze een goede aansluiting heeft op de A4/A44 zodat de steden Den Haag en Amsterdam binnen 30 autominuten bereikbaar zijn. De luchthaven Schiphol is eveneens binnen ca. 15 minuten met de auto te bereiken. Ook is er nabij de woning een bushalte aanwezig met een goede aansluiting naar Leiden/Zoetermeer en Schiphol.

De indeling van deze woning, welke bij uitstek geschikt is voor watersporters, is als volgt:

Begane grond:

Zijentree en toegang via de fraaie voordeur, de royale hal met de meterkast, garderobenis, vaste kast alsmede een trapkast. Middels een glasdeur vanuit de hal toegang tot de living.

De living is heerlijk licht door de diverse raampartijen en heeft een oppervlakte van ca. 43 m2.

Vanuit de woonkamer is de 'gesloten' keuken bereikbaar, welke is uitgevoerd met een uitgebreide keukeninrichting, voorzien van een wit hoogglans front, diverse ingebouwde apparatuur en afgewerkt met een kunststof aanrechtblad.

Aansluitend aan de achterzijde en middels een brede toeg met openslaande deuren toegankelijk, treft u de sfeervolle serre, welke een riante oppervlakte heeft van ca. 33 m2. De serre is eveneens heerlijk licht door de brede pui en het glazen dak. In de serre is een vaste kast, openhaard met schouw aanwezig en middels twee openslaande deuren heeft u toegang tot het terras.

Eveneens komt u vanuit de living in de zijaanbouw waarin een ruim toilet aanwezig is met vrijhangend closet en een badmeubel. Het toilet is uitgevoerd met modern wit sanitair en voorzien van marmeren vloer- en wandtegels.

Aansluitend in deze ruimte de praktische bijkeuken met aansluitingen voor de wasmachine en droger.

Vanuit de trapopgang naar de 1e verdieping.

1e verdieping:

Een brede overloop met dakkapel, aan de voorzijde een riante slaapkamer met dakkapel en aansluitend een inloopgarderobe en diverse vaste kasten.

Aan de voorzijde heeft u openslaande deuren naar het balkon met sierhek en een prachtig uitzicht over de Ringvaart.

Aan de achterzijde bevindt zich een royale 2e slaapkamer, welke eveneens is voorzien van een vaste kastenwand.

Beide slaapkamers zijn uitgevoerd met comfortabele airconditioning.

Tussen de slaapkamers is de ruime badkamer gelegen, welke is uitgevoerd met een kunststof ligbad, aparte douchegelegenheid/stoomcabine met scherm, breed badmeubel met dubbele wastafel, een 2e toilet en daarnaast een bidet. De badkamer is heerlijk licht door de dakkapel en is voorzien van modern wit sanitair en marmeren vloer en wandtegels.

Vanaf de overloop een open trap naar de 2e verdieping.

Vraagprijs € 799.000,- k.k.

Oplevering: in overleg

2e verdieping:

De overloop met vaste kast waarin de opstelplaats van de recent geplaatste c.v.-combiketel (Nefit Trendline CW5 bouwjaar 2022). Een 3e slaapkamer aan de achterzijde met dakvenster en bergruimte onder het dakvlak en een aantrekkelijke 4e slaapkamer, welke is uitgevoerd met een dakvenster alsmede 3 Velux-loggia uitzetramen waardoor je een bijzonder 'balkon' effect krijgt. De kamer is door deze dakvensters heerlijk licht en geeft u een prachtig uitzicht over het water en weilanden.

Garage:

De ruime garage heeft de volgende afmetingen van ca. 6.69 m. x 3.94 m., uitgevoerd met een elektrische segmentaal deur alsmede een separate loopdeur. In de garage is elektra- en wateraansluiting aanwezig. De garage biedt uiteraard nog andere gebruiksmogelijkheden zoals hobby/werk en bedrijf aan huis.

Aanlegsteiger:

Een van de absolute parels van de woning is de eigen aanlegsteiger aan de Ringvaart. Deze steiger biedt u niet alleen een directe verbinding met het water, maar ook de mogelijkheid om optimaal te genieten van alles wat watersport te bieden heeft.

Of u nu een fervent zeiler bent, graag een boottocht maakt of gewoon wilt relaxen aan het water – deze steiger is de perfecte aanvulling op uw woonervaring. De steiger wordt momenteel gehuurd via een huurovereenkomst met het Hoogheemraadschap van Rijnland en kan eenvoudig worden overgedragen aan de nieuwe eigenaar. Voor slechts € 81,04 per jaar heeft u het recht om uw eigen boot aan te meren en binnen een handomdraai op het water van De Kaag en Braasemermeer te zijn. Ook is er een aankoopmogelijkheid via de Hoogheemraadschap.


Dit uitgestrekte watersportgebied ligt op slechts ruim een kwartier varen, waar u kunt genieten van eindeloze routes door schilderachtige plassen en langs groene oevers.

Bijzonderheden:

- * Gebruiksoppervlakte wonen 195 m² + 26 m² externe bergruimte.
 - * Gehele woning is onderkelderd (hoogte ca. 1.55 m.) welke de nodige bergruimte biedt.
 - * De begane grond is voorzien van een mooie marmeren vloer met vloerverwarming.
 - * Wanden zijn afgewerkt met glad stucwerk en een fraai stucwerk plafond op de begane grond met sierlijsten.
 - * In de woning zijn luxe binnendeuren toegepast en in de woonkamer is een maatwerk vaste kastenwand geplaatst.
 - * Diverse ingebouwde verlichting aangebracht middels spots.
 - * In de woning is een centraal stofzuigersysteem aanwezig
 - * Aan buitenzijde diverse elektra-aansluitingen aanwezig alsmede een buitenkraan.
 - * Elektrische zonwering aan voorzijde geplaatst.
 - * Het perceel is aan voorzijde afgesloten middels een stalen hek met elektrische toegangspoort.
- uitgevoerd met 18 zonnepanelen.


Recht van opstal:

Perceel is belast met eeuwigdurend recht van opstal (Hoogheemraadschap van Rijnland). De jaarlijkse retributie bedraagt € 2.558,-- per jaar welke geïndexeerd is. Het recht van opstal is afkoopbaar waarover aanvullende informatie bij de makelaar beschikbaar is.

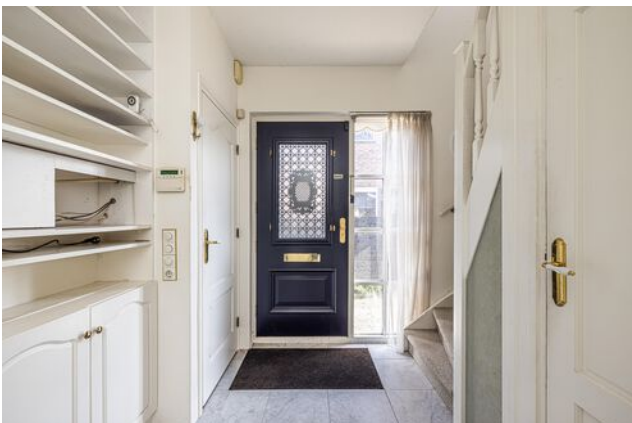





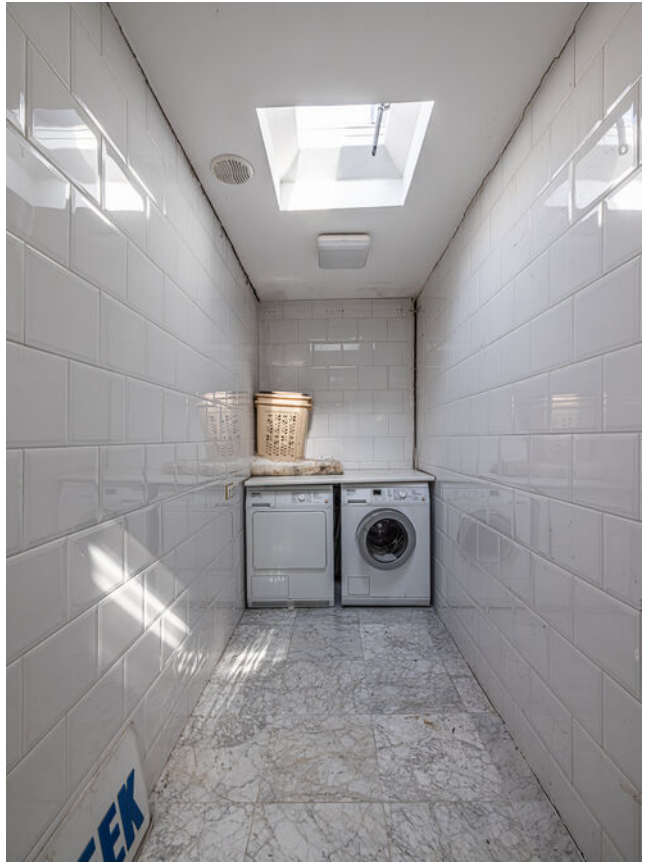











Object gegevens

Soort woning	villa
Type woning	vrijstaande woning
Bouwjaar	1982
Bouwworm	Bestaande bouw
Permanente bewoning	ja

Maten object

Aantal kamers	6
Aantal slaapkamers	4
Volume	673 m ³
Perceeloppervlakte	452 m ²
Woonoppervlakte	195 m ²


Details

Ligging object	aan rustige weg, vrij uitzicht, open ligging, aan vaarwater
Energielabel	B
Voorzieningen	buitenzonwering, mechanische ventilatie, dakraam, tv kabel, alarminstallatie, rookkanaal, airconditioning
Verwarming	c.v.-ketel, vloerverwarming gedeeltelijk
Isolatie	volledig geïsoleerd
Warm water	c.v.-ketel

Tuin gegevens


Tuin	achtertuin, voortuin, zijtuin
Kwaliteit	fraai aangelegd
Ligging	west



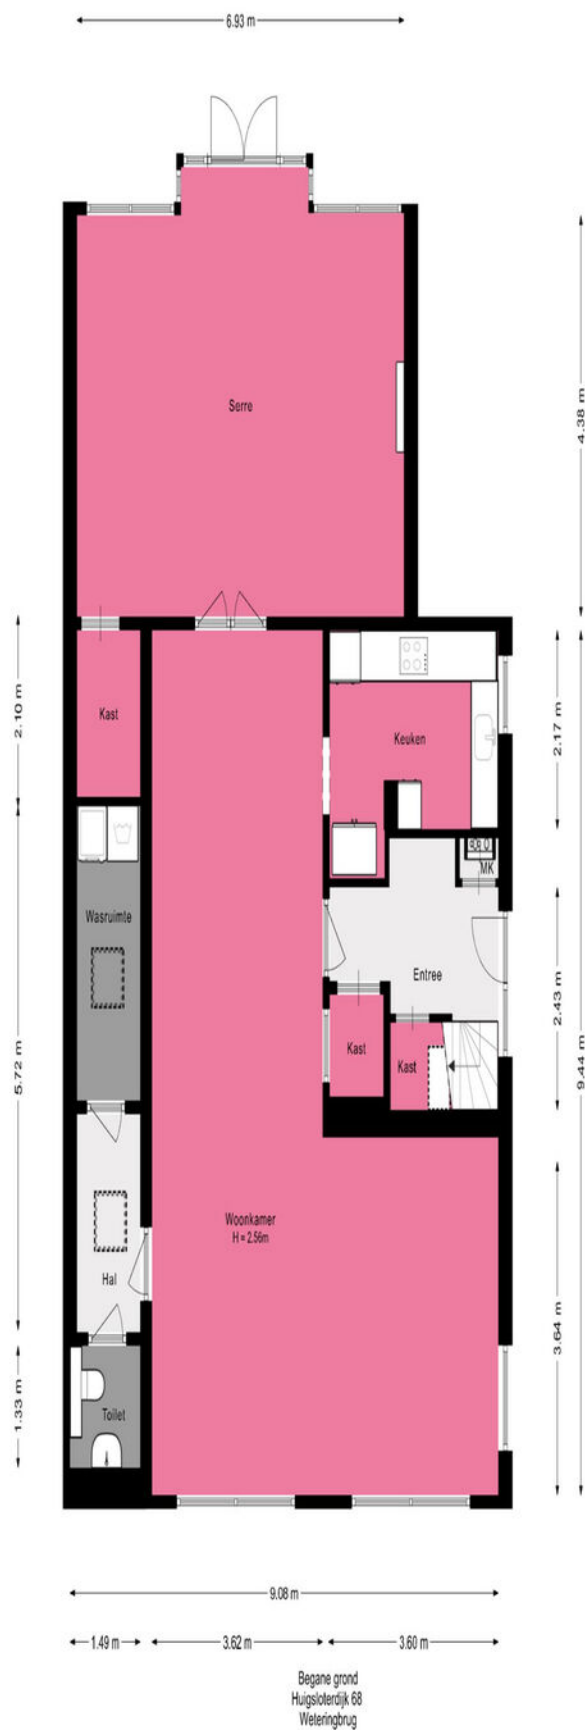





Eerste verdieping
Huigsloterdijk 68
Weteringbrug

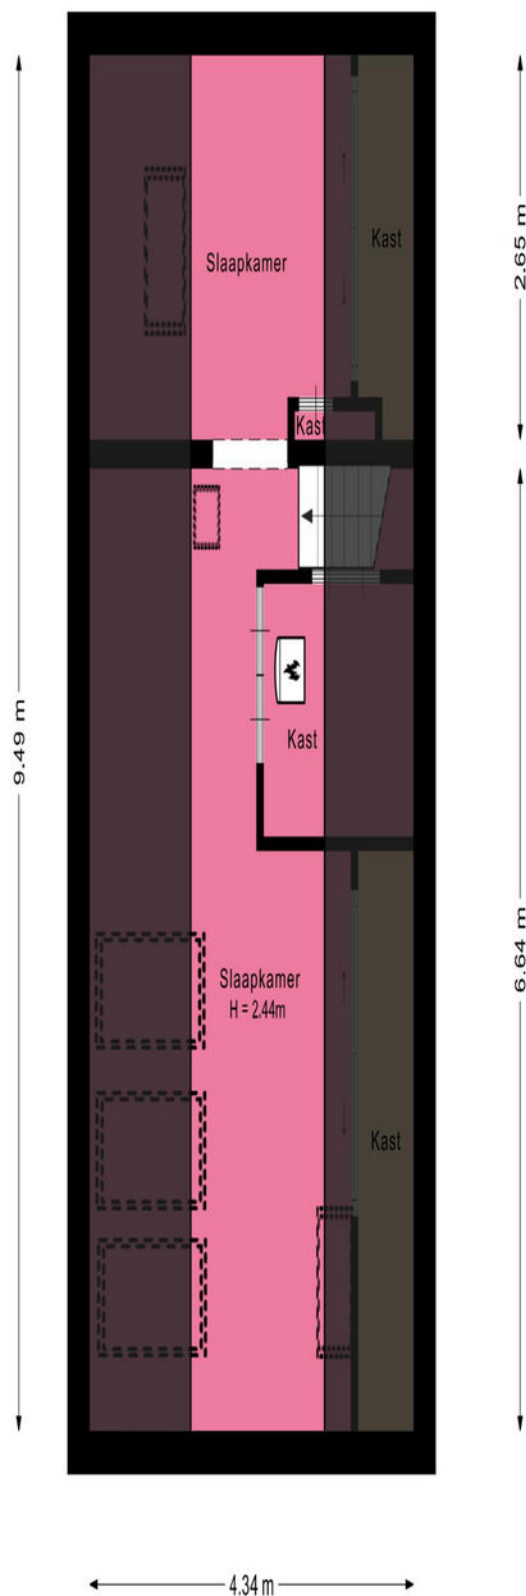

Tweede verdieping
Huigsloterdijk 68
Weteringbrug

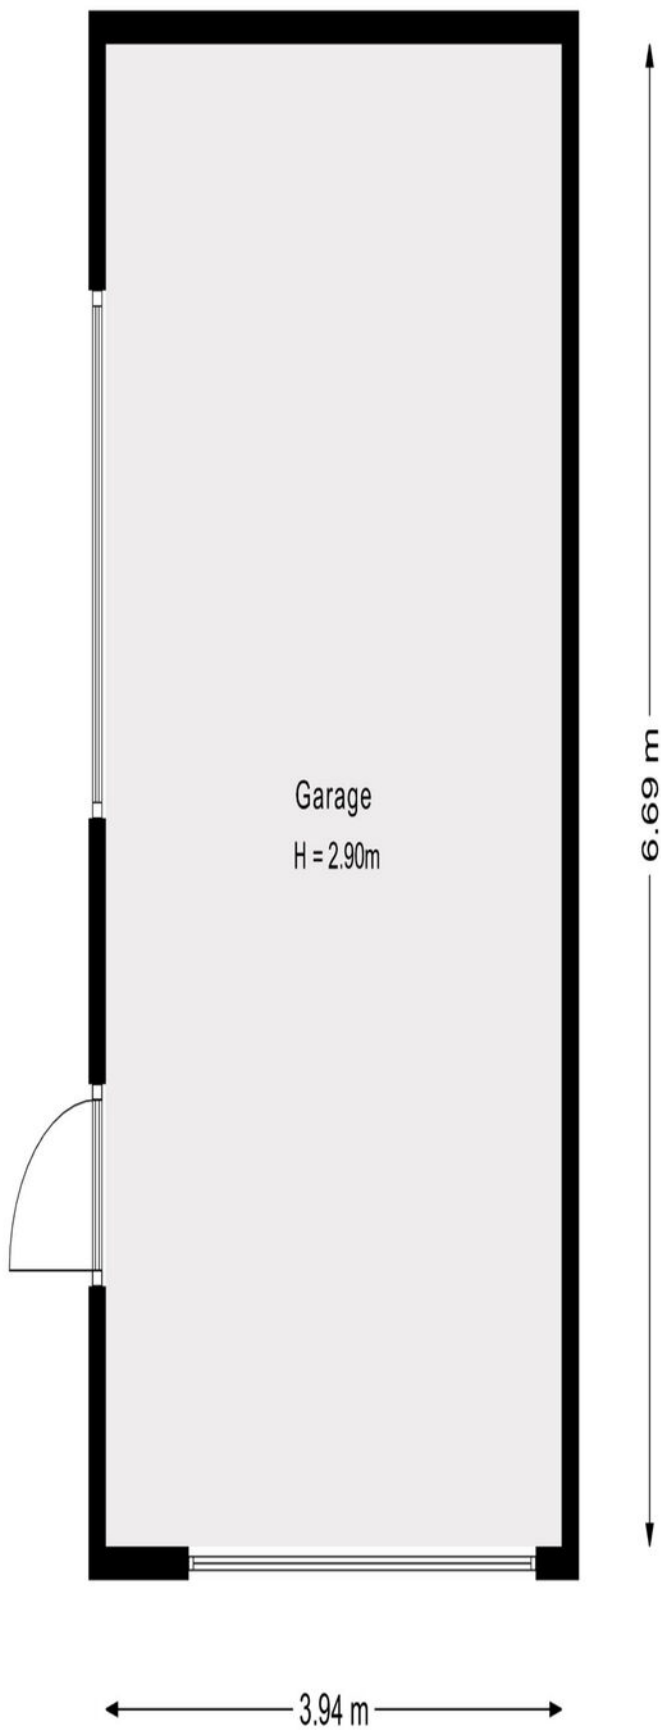

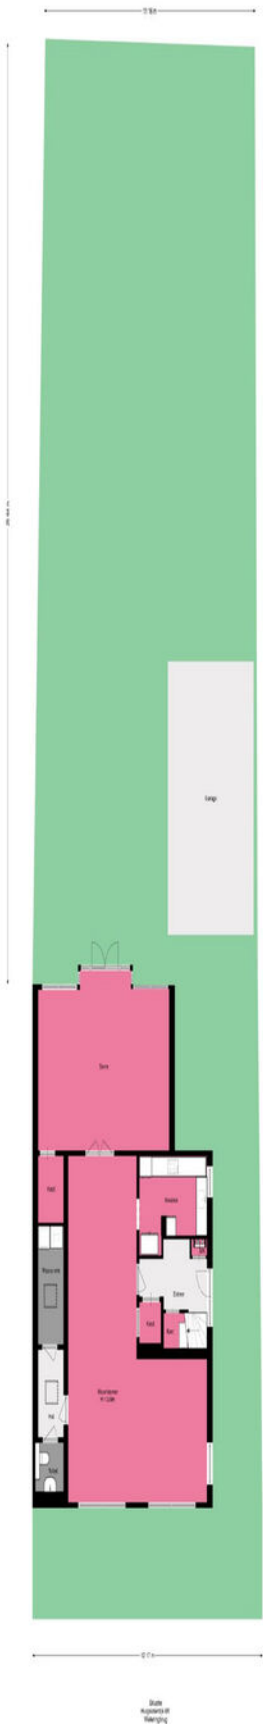

Lijst van zaken

	Blijft achter	Gaat mee	Ter overname	Nvt
Woning - Interieur				
(Voorzet) openhaard met toebehoren	X			
Allesbrander				X
Houtkachel				X
(Gas)kachels				X
Designradiator(en)	X			
Radiatorafwerking	X			
Verlichting, te weten				
- inbouwspots/dimmers	X			
- opbouwspots/armaturen/lampen/dimmers	X			
- losse (hang)lampen	X			
-				X
-				X
(Losse)kasten, legplanken, te weten				
-				X
-				X
Raamdecoratie/zonwering binnen, te weten				
- gordijnrails	X			
- gordijnen	X			
- overgordijnen	X			
- vitrages	X			
- rolgordijnen	X			
- lamellen	X			
- jaloezieën	X			
- (losse) horren/rolhorren	X			
-				X
-				X
Vloerdecoratie, te weten				
- vloerbedekking	X			
- parketvloer				X

Lijst van zaken

www.heemborgh.nl

	Blijft achter	Gaat mee	Ter overname	Nvt
- houten vloer(delen)				X
- laminaat				X
- plavuizen				X
-				X
-				X
Overig, te weten				
- spiegelwanden				X
- schilderij ophangstelsel				X
-				X
-				X
-				X
-				X
Woning - Keuken				
Keukenblok (met bovenkasten)	X			
Keuken (inbouw)apparatuur, te weten				
- kookplaat	X			
- (gas)fornuis				X
- afzuigkap	X			
- magnetron	X			
- oven	X			
- combi-oven/ combimagnetron	X			
- koelkast	X			
- vriezer	X			
- koel-vriescombinatie	X			
- vaatwasser	X			
- Quooker				X
- koffiezetapparaat				X
-				X
-				X
Keukenaccessoires, te weten				
-				X

Lijst van zaken

	Blijft achter	Gaat mee	Ter overname	Nvt
-				X
-				X
-				X
-				X
-				X
-				X
-				X
Woning - Sanitair/sauna				
Sauna met toebehoren				X
				X
				X
Toilet met de volgende toebehoren				
- toilet	X			
- toiletrolhouder	X			
- toiletborstel(houder)	X			
- fontein	X			
-				X
-				X
Badkamer met de volgende toebehoren				
- ligbad	X			
- jacuzzi/whirlpool				X
- douche (cabine/scherm)	X			
- stoomdouche (cabine)	X			
- wastafel	X			
- wastafelmeubel	X			
- planchet	X			
- toiletkast	X			
- toilet	X			
- toiletrolhouder	X			
- toiletborstel(houder)	X			
-				X
-				X

Lijst van zaken

www.heemborgh.nl

	Blijft achter	Gaat mee	Ter overname	Nvt
Woning - Exterieur/ installaties/veiligheid/ energiebesparing				
Schotel/antenne				X
Brievenbus	X			
Kluis				X
(Voordeur)bel	X			
Alarminstallatie	X			
(Veiligheids)sloten en overige inbraakpreventie	X			
Rookmelders	X			
(Klok)thermostaat	X			
Airconditioning	X			
Screens	X			
Rolluiken	X			
Zonwering buiten	X			
Telefoonaansluiting/ internetaansluiting	X			
Veiligheidsschakelaar wasautomaat				X
Waterslot wasautomaat	X			
Zonnepanelen	X			
Oplaadpunt elektrische auto				X
				X
				X
				X
				X
				X
Warmwatervoorziening, te weten				
- CV-installatie	X			
- boiler	X			
- geiser				X
-				X
-				X
-				X

Lijst van zaken

	Blijft achter	Gaat mee	Ter overname	Nvt
Isolatievoorzieningen (voorzetramen/radiatorfolie etc.), te weten				
-				X
-				X
Tuin - Inrichting				
Tuinaanleg/bestrating	X			
Beplanting	X			
				X
Tuin - Verlichting/ installaties				
Buitenverlichting	X			
Tijd- of schemerschakelaar/ bewegingsmelder				X
				X
Tuin - Bebouwing				
Tuinhuis/buitenberging				X
Kasten/werkbank in tuinhuis/ berging				X
(Broei)kas	X			
				X
				X
Tuin - Overig				
Overige tuin, te weten				
- (sier)hek	X			
- vlaggenmast(houder)	X			
-				X
-				X
Overig - Contracten				
CV: Nee				
Boiler: Nee				
Zonnepanelen: Nee				

Kadastrale kaart

Uw referentie: ---



12345

25

Deze kaart is noordgericht

Perceelnummer

Huisnummer

Vastgestelde kadastrale grens

Voorlopige kadastrale grens

Administratieve kadastrale grens

Bebouwing

Schaal 1: 500

Kadastrale gemeente Haarlemmermeer

Sectie AO

Perceel 320

kadaster



Voor een eensluitend uittreksel, geleverd op 5 september 2025

De bewaarder van het kadaster en de openbare registers

Aan dit uittreksel kunnen geen betrouwbare maten worden ontleend.

De Dienst voor het kadaster en de openbare registers behoudt zich de intellectuele eigendomsrechten voor, waaronder het auteursrecht en het databankenrecht.



HEEMBORGH

MAKELAARS

Combideal

Jouw voordelen:



- Snel op de hoogte van het nieuwe woningaanbod.
- In beide processen staan jouw wensen centraal.
- Wij stemmen de verkoop van je huidige woning helemaal af op het aankoopproces.
- **€ 500,-** korting (incl. btw) op de eindnota.


Samen op zoek naar je droomhuis, ondertussen maken we je huidige woning verkoop klaar.

Meer weten?

In de huidige markt wil je eerst een nieuwe woning gekocht hebben voordat je je huidige woning verkoopt. Dit kan zomaar enige tijd duren.

Maak nu gebruik van deze nieuwe vorm van aan- en verkoop. We maken samen met jou de verkoop start klaar. Wanneer je een woning hebt gekocht, kunnen we snel van start met de verkoop.

Nieuwsgierig geworden?
We vertellen je graag meer.

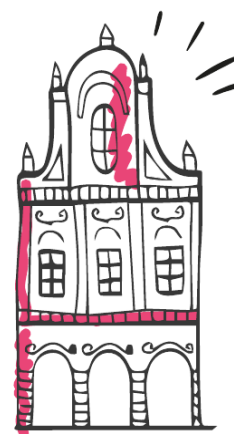

Combideal
&
aan- en verkoop

Je hebt een woning bezichtigd, en nu?

Enthousiast

Je bent enthousiast en wil de woning graag kopen:

- ken je jouw hypotheekmogelijkheden?
- uiteraard kan Heemborgh Makelaars je in contact brengen met een financieel adviseur.

Een bod uitbrengen

Als je bovengenoemde zaken hebt onderzocht, weet je of het voor jou zinvol is om een bod uit te brengen. Een bod kan je zowel mondeling als schriftelijk uitbrengen. Heemborgh Makelaars zal jouw bod overbrengen en bespreken met de eigenaar van de woning. Wordt het door jouw uitgebrachte bod door de eigenaar geaccepteerd, dan is er sprake van een overeenkomst. Echter is deze overeenkomst pas bindend als deze door beide partijen is ondertekend middels een koopcontract.

Het is belangrijk dat je in jouw bieding die zaken opneemt, die voor jou belangrijk zijn zoals:

- het verkrijgen van een hypotheek al dan niet met Nationale Hypotheek Garantie;
- een opsomming van de roerende zaken waarvan jij wilt dat ze bij de aankoop in de woning achterblijven;
- het wel of niet laten uitvoeren van een bouwkundige keuring;
- per welke datum jij de woning wilt aanvaarden

Onderhandelingen

Je bent officieel in onderhandeling als de verkoper reageert op jouw bod. Bijvoorbeeld als de verkoper een tegenbod doet. Als de verkopend makelaar aangeeft dat hij jouw bod met de verkoper zal overleggen, betekent dat dus nog niet dat je in onderhandeling bent. Gedurende een onderhandeling kan er een kans bestaan dat de procedure voor verkoop wordt gewijzigd naar een inschrijving waarbij meerdere bidders uitgenodigd worden tot het doen van een bod.

Rechtsgeldige koopovereenkomst pas ná ondertekening

Een mondelinge overeenstemming tussen de particuliere verkoper en de particuliere koper is niet rechtsgeldig. Met andere woorden: er is geen koop. Er is pas sprake van een rechtsgeldige koopovereenkomst als de particuliere verkoper en de particuliere koper de koopovereenkomst hebben ondertekend. Dit vloeit voort uit artikel 7:2 Burgerlijk Wetboek. Een bevestiging van de mondelinge overeenstemming per e-mail of een toegestuurd concept van de koopovereenkomst wordt overigens niet gezien als een 'ondertekende koopovereenkomst'.

Bedenktime

Na het ondertekenen van de schriftelijke overeenkomst heeft de koper het recht om binnen drie dagen nadat de door beide partijen ondertekende koopovereenkomst aan de koper is overhandigd, van de koop af te zien. Wanneer de koper hiervan gebruik wenst te maken dient dit middels een bericht met ontvangstbevestiging aan de makelaar kenbaar gemaakt te worden.

Notaris

Wanneer hiervoor geen uitzondering bestaat voor verkoper mag koper bepalen bij welk notaris kantoor de juridische levering zal plaatsvinden. Uiterlijk op de dag van ondertekening van de koopakte geeft koper zijn keuze door aan Heemborgh Makelaars Hillegom.

Waarborgsom

De notaris zal jou (de koper) enkele dagen nadat hij de koopakte heeft ontvangen, verzoeken tot het storten van de waarborgsom of het stellen van een bankgarantie, uiterlijk op de datum zoals afgesproken in de koopovereenkomst.



Hypotheek

Als de koopakte is getekend dien je zo spoedig mogelijk de hypotheek aan te vragen. De bank zal een taxatierapport van de woning verlangen. Overleg met je hypotheekadviseur wie dit taxatierapport mag opmaken.

Leveringsakte

Op het moment dat de datum van het transport nadert, ontvang je een uitnodiging van de notaris om de transportakte/leveringsakte te komen tekenen. Op deze dag vindt dus de feitelijke eigendomsoverdracht plaats en ontvang jij de sleutel van jouw nieuwe woning. Hieraan vooraf mag je als koper je nieuwe woning inspecteren. Heb je een eengezinswoning gekocht? Let er dan op dat ook per deze datum de opstalverzekering in gaat.

Kosten koper

De kosten koper zijn de kosten die de koper voor de overdracht van de woning dient te betalen. Als een verkoper een makelaar inschakelt voor de verkoop van zijn/haar woning dan zal de verkoper de kosten van deze makelaar moeten betalen. Als de koper een makelaar inschakelt voor de aankoop van een woning zal de koper de kosten van deze makelaar moeten betalen.

Onder de kosten koper vallen onder andere de volgende kosten:

- 2% overdrachtsbelasting (voor starters en beleggers geldt een ander tarief);
- notariskosten;
- kadasterkosten voor inschrijving akte van levering (koopovereenkomst).

Naast deze kosten dien je, als koper, ook rekening te houden met:

- notariskosten voor de opmaak van de hypotheekakte;
- kadasterkosten voor de inschrijving hypotheekakte;
- afsluitkosten voor de hypotheek;
- taxatiekosten.

Onderzoeksplicht van de koper

Wij gaan er vanuit dat je, voordat je een bod uitbrengt op de woning, onderzoek hebt verricht naar alle aspecten, die in het algemeen en voor jou in het bijzonder van belang zijn bij het nemen van de aankoopbeslissing. Daartoe behoort minimaal het bestuderen van de informatie, die door ons wordt aangeboden, het inwinnen van informatie bij de gemeente en een onderzoek naar je financiële mogelijkheden.

Op jouw verzoek kunnen wij per email extra beschikbare informatie toezenden zoals:

- eigendomsbewijs van de woning/appartement;
- door verkoper ingevulde NVM Vragenlijst deel B;
- energielabel;
- kadastrale gegevens.

Voor een appartement beschikken wij over aanvullende informatie zoals:

- akte van splitsing;
- stukken van de Vereniging van Eigenaren (o.a. financiële gegevens en vergaderstukken).

Mocht je na het lezen van deze brochure nog vragen hebben over de woning of zou je de woning bouwkundig willen laten keuren, neem dan contact op met één van onze medewerkers. Je kan deze woning uiteraard ook voor een tweede keer bezichtigen.

Bouwkundige keuring

Een bouwkundig rapport wordt door een bouwkundig inspecteur opgesteld nadat hij de woning heeft gekeurd. Hij legt zijn bevindingen vast in een rapport. Daarbij wordt onderscheid gemaakt tussen kosten die direct gemaakt moeten worden en kosten die er op termijn aan zitten te komen. Je kunt een bouwkundige keuring opnemen als ontbindende voorwaarden bij de aankoop van je woning of de keuring laten uit voeren voor het ondertekenen van de koopakte, cq. verlopen van de 3 dagen bedenktijd.

Aan onze koopovereenkomsten worden de volgende aanvullende artikelen toegevoegd:

Ouderdomsclausule (woningen/appartementen ouder dan 15 jaar)

Koper verklaart ermee bekend te zijn, dat de onroerende zaak .. jaar oud is, wat betekent dat de eisen die aan de bouwkwaliteit gesteld mogen worden aanzienlijk lager liggen dan bij nieuwe woningen. Tenzij de verkoper de kwaliteit hiervan gegarandeerd heeft, staat hij niet in voor de funderingen, de vloeren, de leidingen, voor de electriciteit, water en gas, de riolering en de afwezigheid van enig ongedierte c.q. schimmels (zoals bijvoorbeeld houtworm, boktor, zwam etc.). Bouwkundige kwaliteits-gebreken worden geacht niet belemmerend te werken op het in artikel 6.3 van de koopakte omschreven woongebruik."

Asbestclausule (woningen/appartementen ouder dan 30 jaar)

Aan verkoper is niet bekend dat in de onroerende zaak asbest is verwerkt, anders dan in de tijd waarin de onroerende zaak werd vervaardigd, te doen gebruikelijk was. Bij eventuele verwijdering van de asbesthoudende materialen dienen op grond van milieuwetgeving speciale maatregelen te worden getroffen. Koper verklaart hiermee bekend te zijn en vrijwaart verkoper voor alle aansprakelijkheid die uit de aanwezigheid van enige asbesthoudende stof in de onroerende zaak kan voortvloeien.

Niet-bewoners clausule (woningen/appartementen die niet door de eigenaar worden bewoond)

Koper is op de hoogte van het feit dat de verkoper het verkochte nooit zelf feitelijk heeft gebruikt en dat verkoper derhalve niet kan informeren over eigenschappen respectievelijk gebreken aan het verkochte waarvan verkoper op de hoogte zou kunnen zijn geweest als hij het verkochte feitelijk had gebruikt.

Toelichtingsclausule Meetinstructie NEN2580

De Meetinstructie is gebaseerd op de NEN2580. De Meetinstructie is bedoeld om een meer eenduidige manier van meten toe te passen voor het geven van een indicatie van de gebruiksoppervlakte. De Meetinstructie sluit verschillen in meetuitkomsten niet volledig uit, door bijvoorbeeld interpretatieverschillen, afrondingen of beperkingen bij het uitvoeren van de meting.

Ook wanneer deze woning niet volledig aansluit bij je woonwensen, neem dan contact op met ons kantoor; wij kunnen vrijblijvend een zoekopdracht aanmaken, zodat je op de hoogte blijft van het nieuwe aanbod.

HYPOTHEEK NODIG? BENIEUWD NAAR UW FINANCIËLE MOGELIJKHEDEN? **BORGHHAVE.**

Een hypotheek is vaak de grootste maandelijkse uitgave, waarbij een verplichting wordt aangegaan voor een lange periode. Het is daarom van groot belang dat u een hypotheek heeft die niet alleen nu, maar ook in de toekomst past bij uw persoonlijke situatie. Een deskundig advies is dan ook noodzakelijk om deze doelstelling te realiseren. Voor een onafhankelijk, eerlijk en betrouwbaar advies gaat u naar BorghHave.



RUUD VERWEIJ, ALINE SPEKSNIJDER-ZIPPRO EN GERT JAN JONGEJAN



HYPOTHEKEN • VERZEKERINGEN • FINANCIËLE PLANNING

HEEREWEG 339, 2161 BL LISSE | T 0252 24 19 60 | **BORGHHAVE.NL**

Aantekeningen



Hillegom

📍 Hoofdstraat 142
2181 EH Hillegom

☎ 0252 - 516 413
✉ hillegom@heemborgh.nl

Alles naar wens geweest?

Bennebroek

📍 Rijksstraatweg 22
2121 AE Bennebroek

☎ 023 - 584 52 65
✉ bennebroek@heemborgh.nl

Nieuw-Vennep

📍 Hoofdweg 1334 A
2151 LT Nieuw-Vennep

☎ 0252 - 629 090
✉ nieuw-vennep@heemborgh.nl

Sassenheim

📍 Hoofdstraat 271
2171 BE Sassenheim

☎ 0252 - 217 011
✉ sassenheim@heemborgh.nl