




Noordeinde 133
Verkoopboekje
23 februari 2026



ARCHITECTENBUREAU
RUBEN WENNEKERS

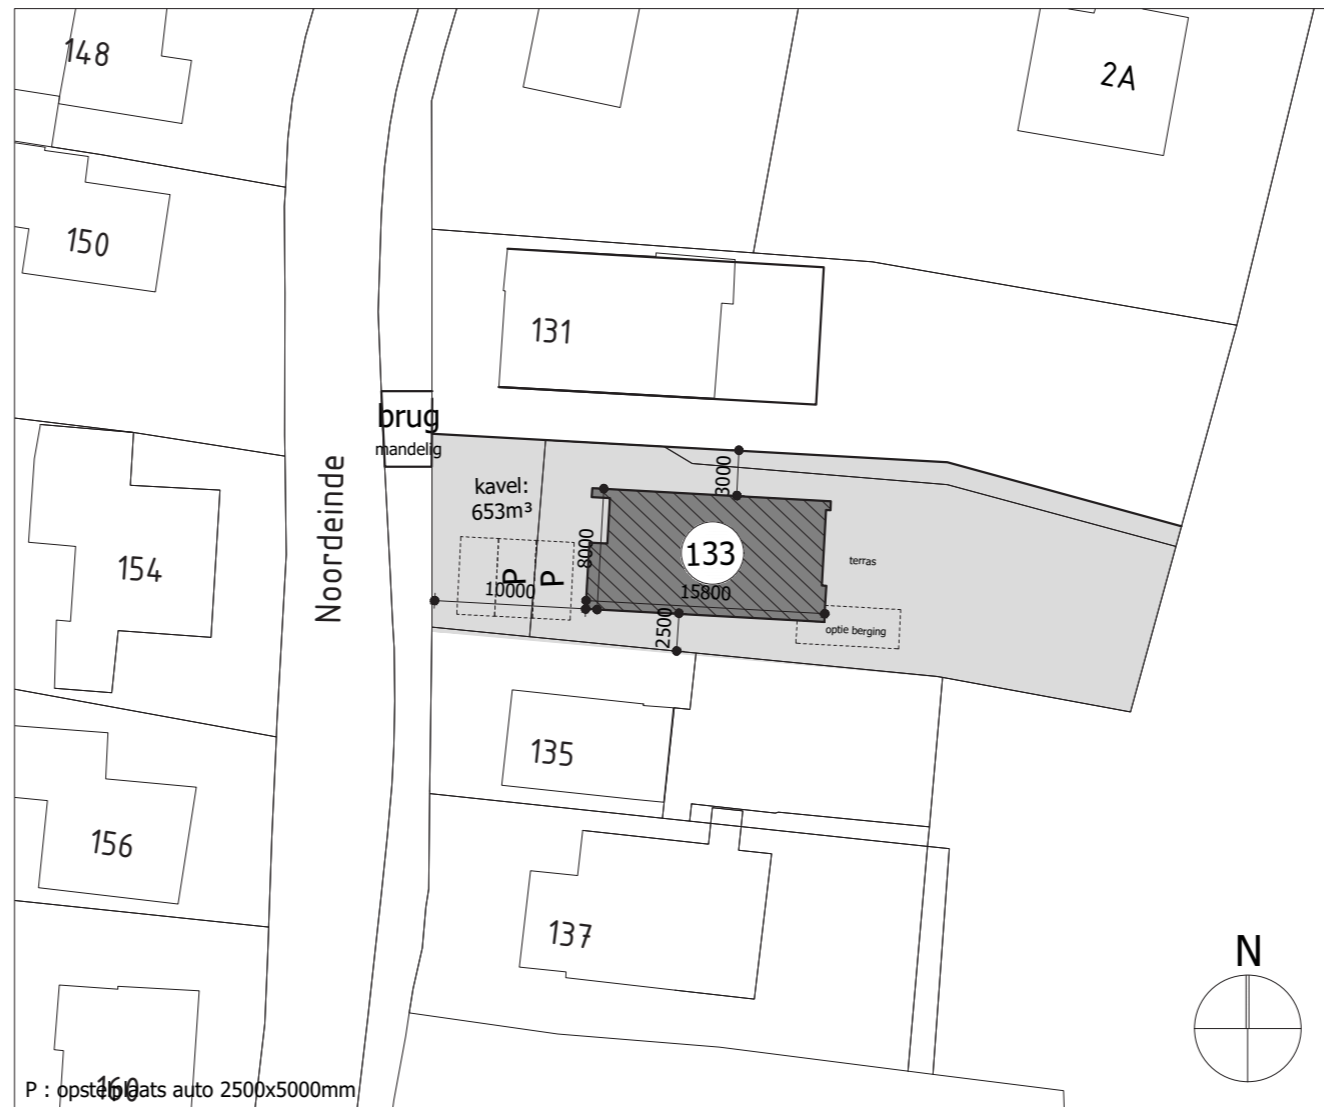

Situatie - Schaal 1:500



hout en zink



twee zadelkappen



verticaal gevelhout icm felsbanen



snede in massa



openingen afstemmen op ritme gevelhout


Noordeinde 133
Verkoopboekje
23 februari 2026


Sfeerbeelden
Heldere bouwmassa




Plattegrond

Eerste verdieping

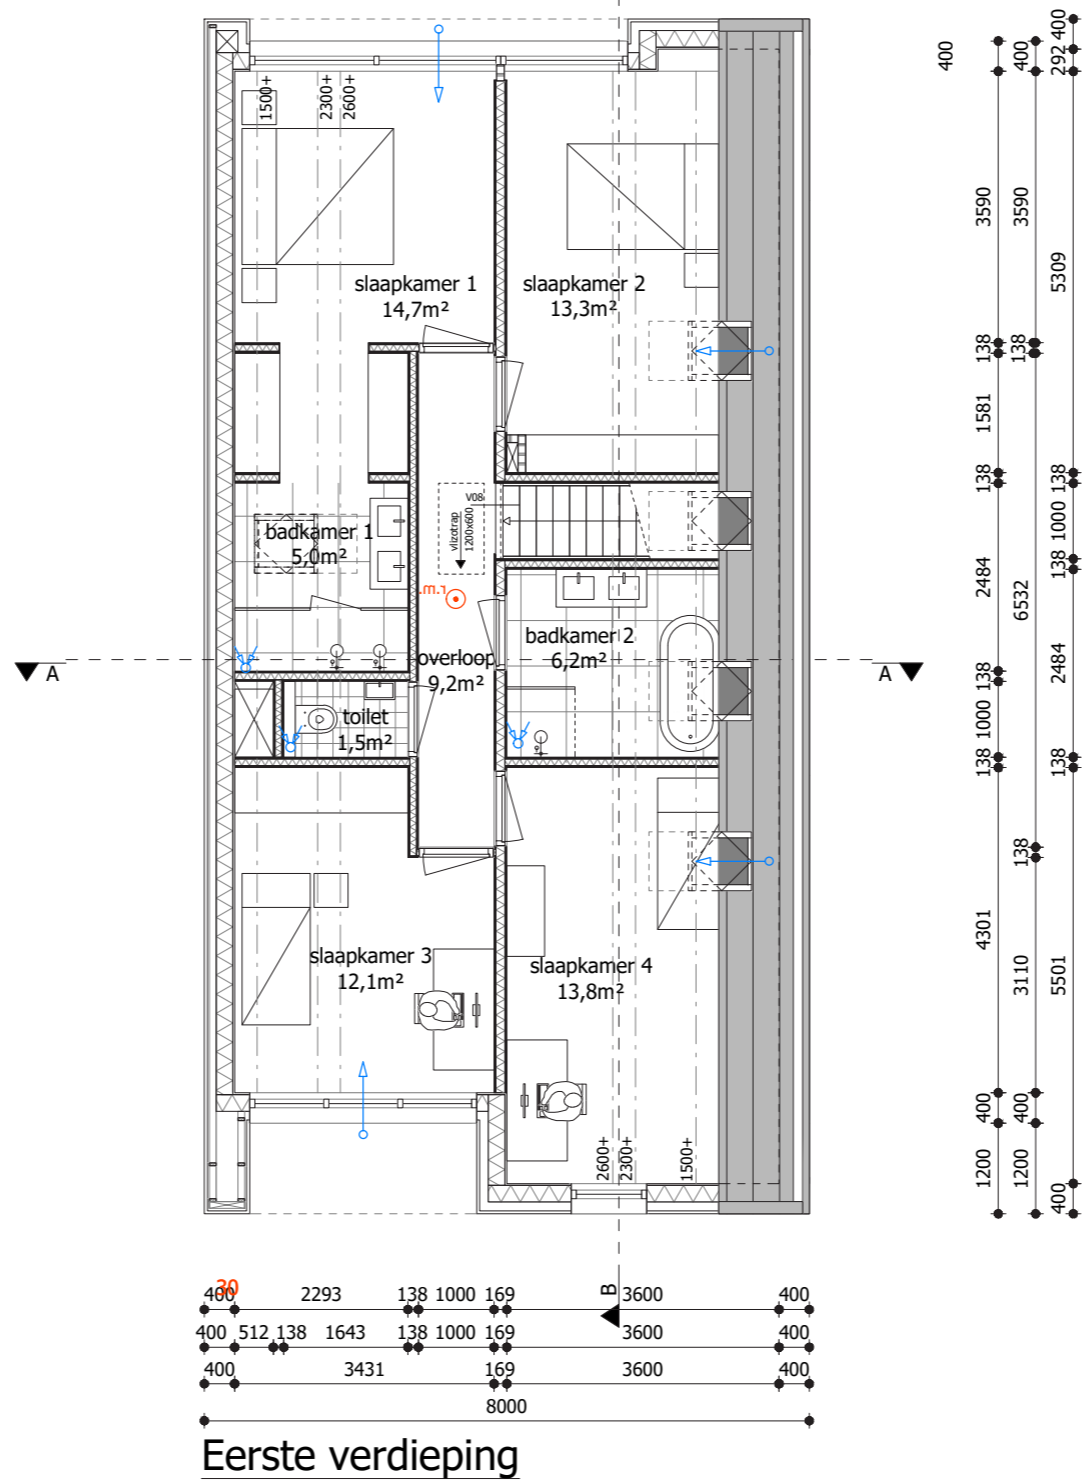

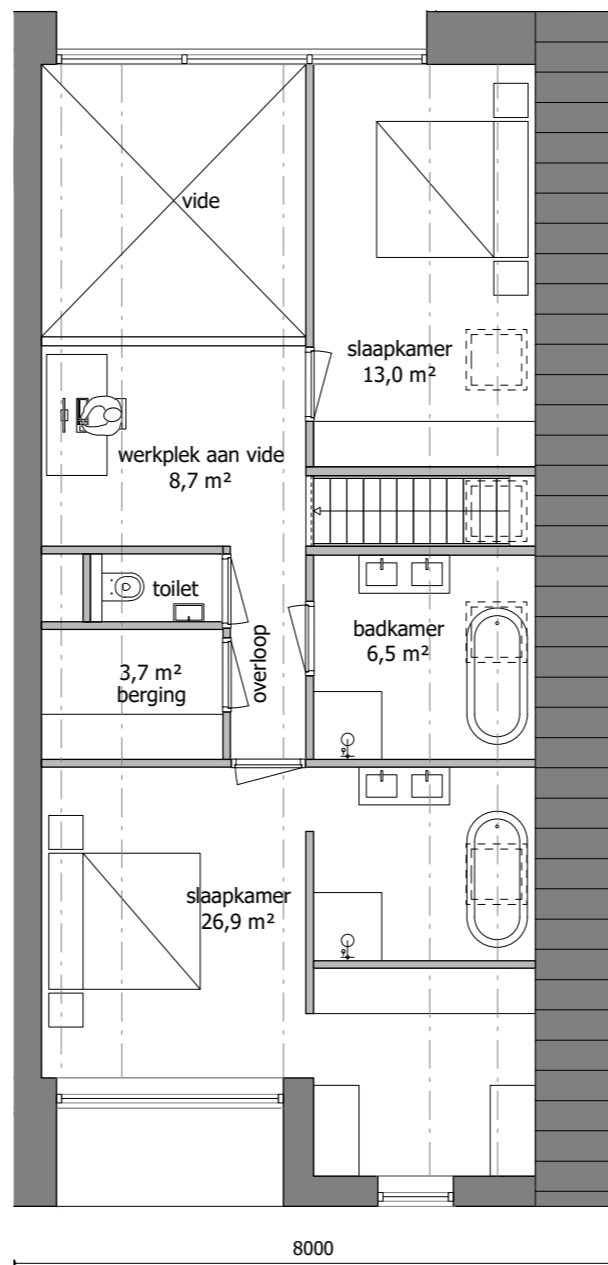

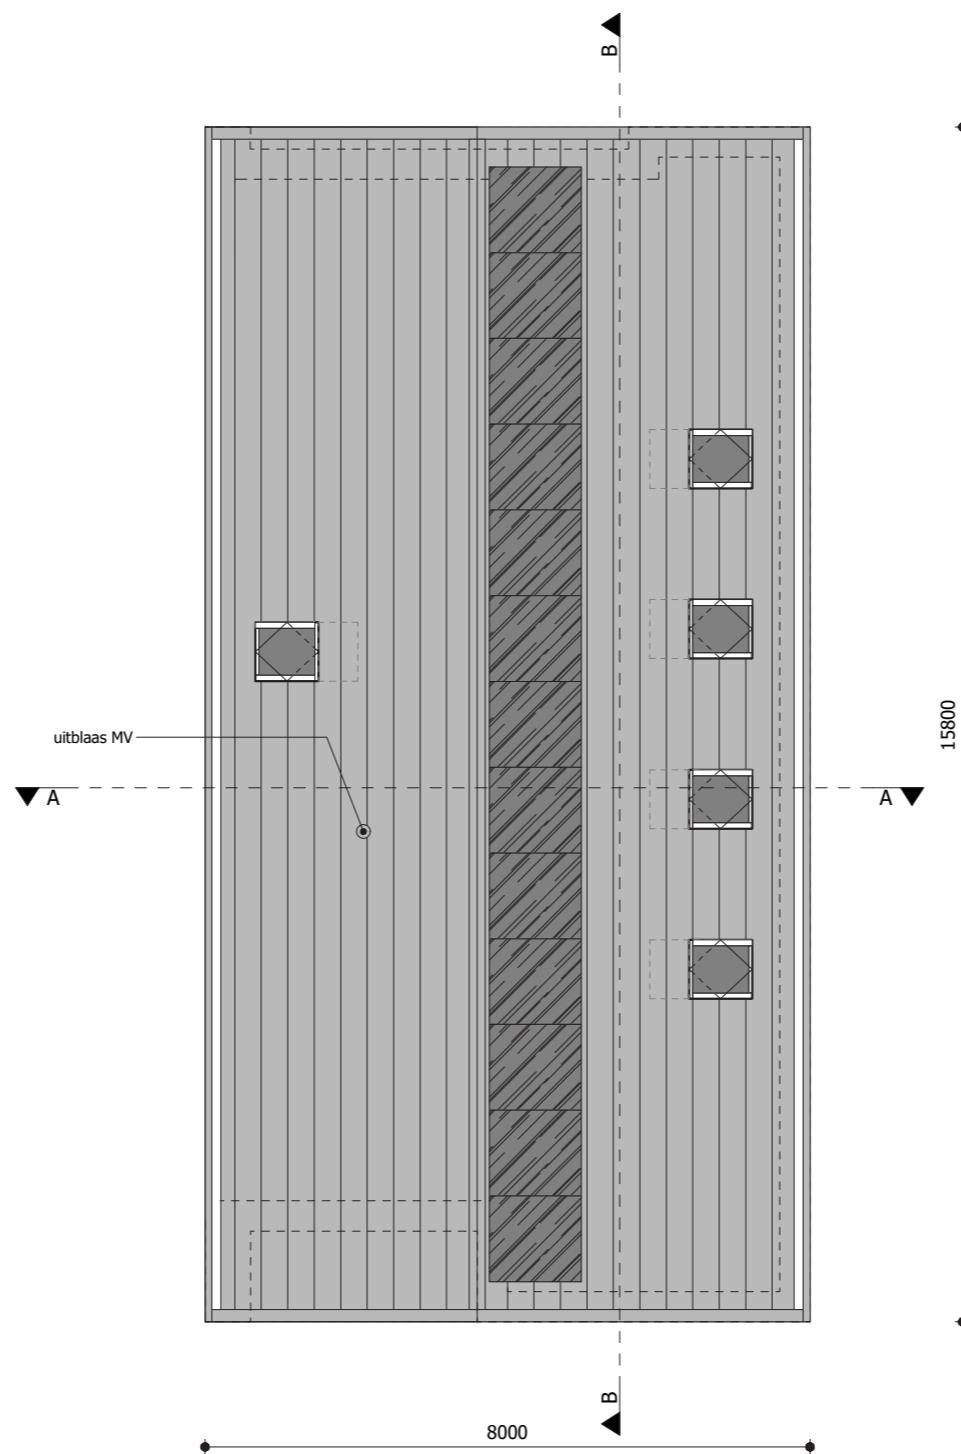


Dakaanzicht




De beelden betreffen artist impressions, hieraan kunnen geen rechten worden ontleend.




De beelden betreffen artist impressions, hieraan kunnen geen rechten worden ontleend.

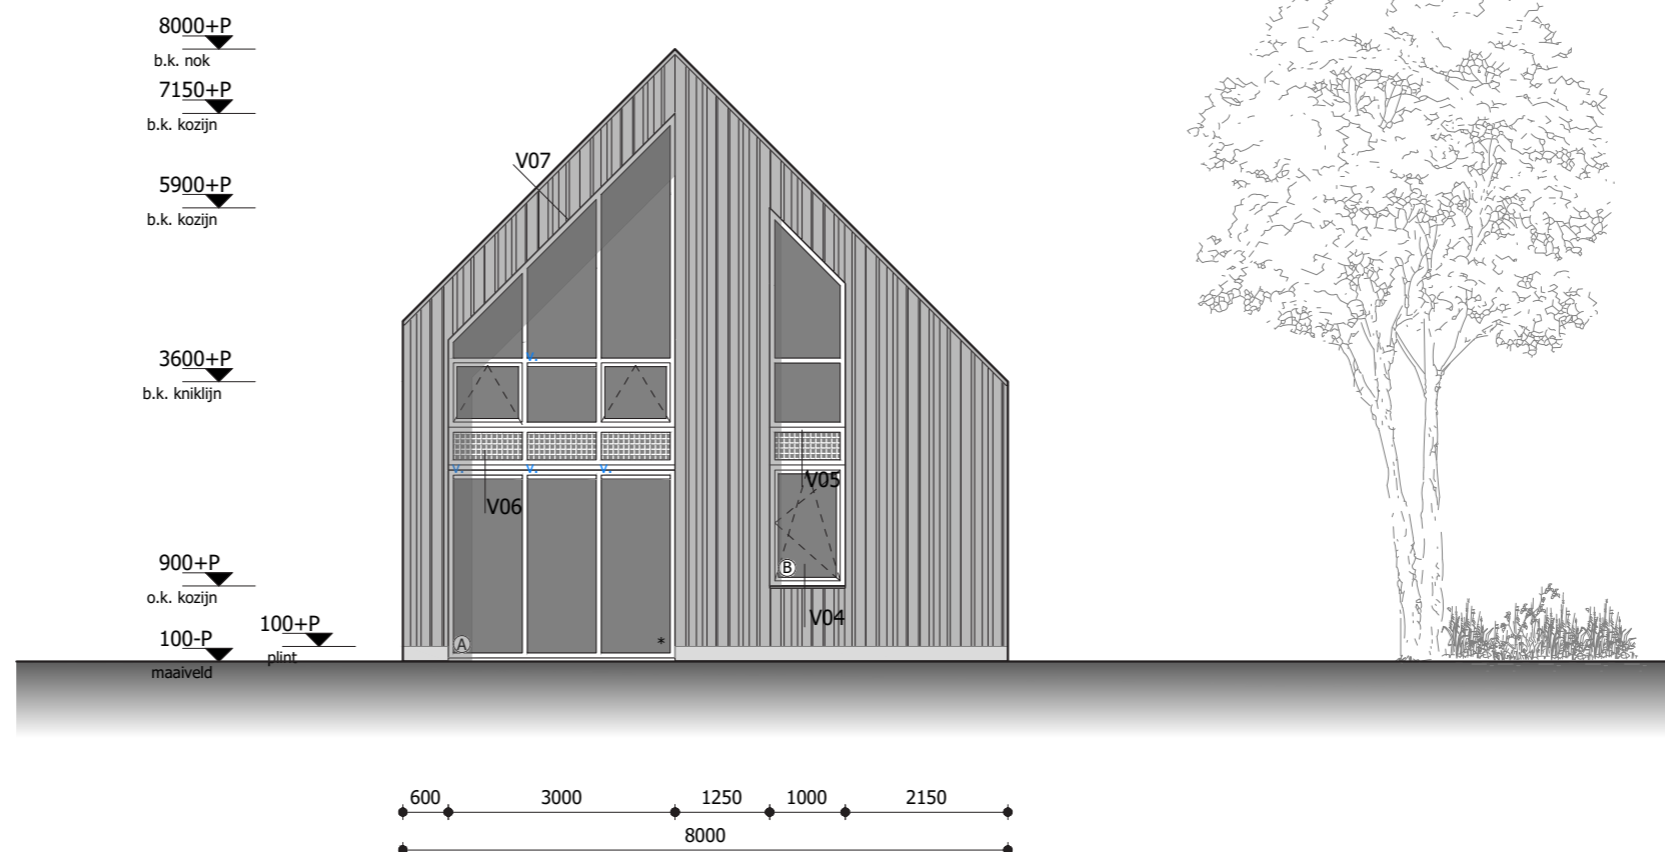

Voorgevel (west)

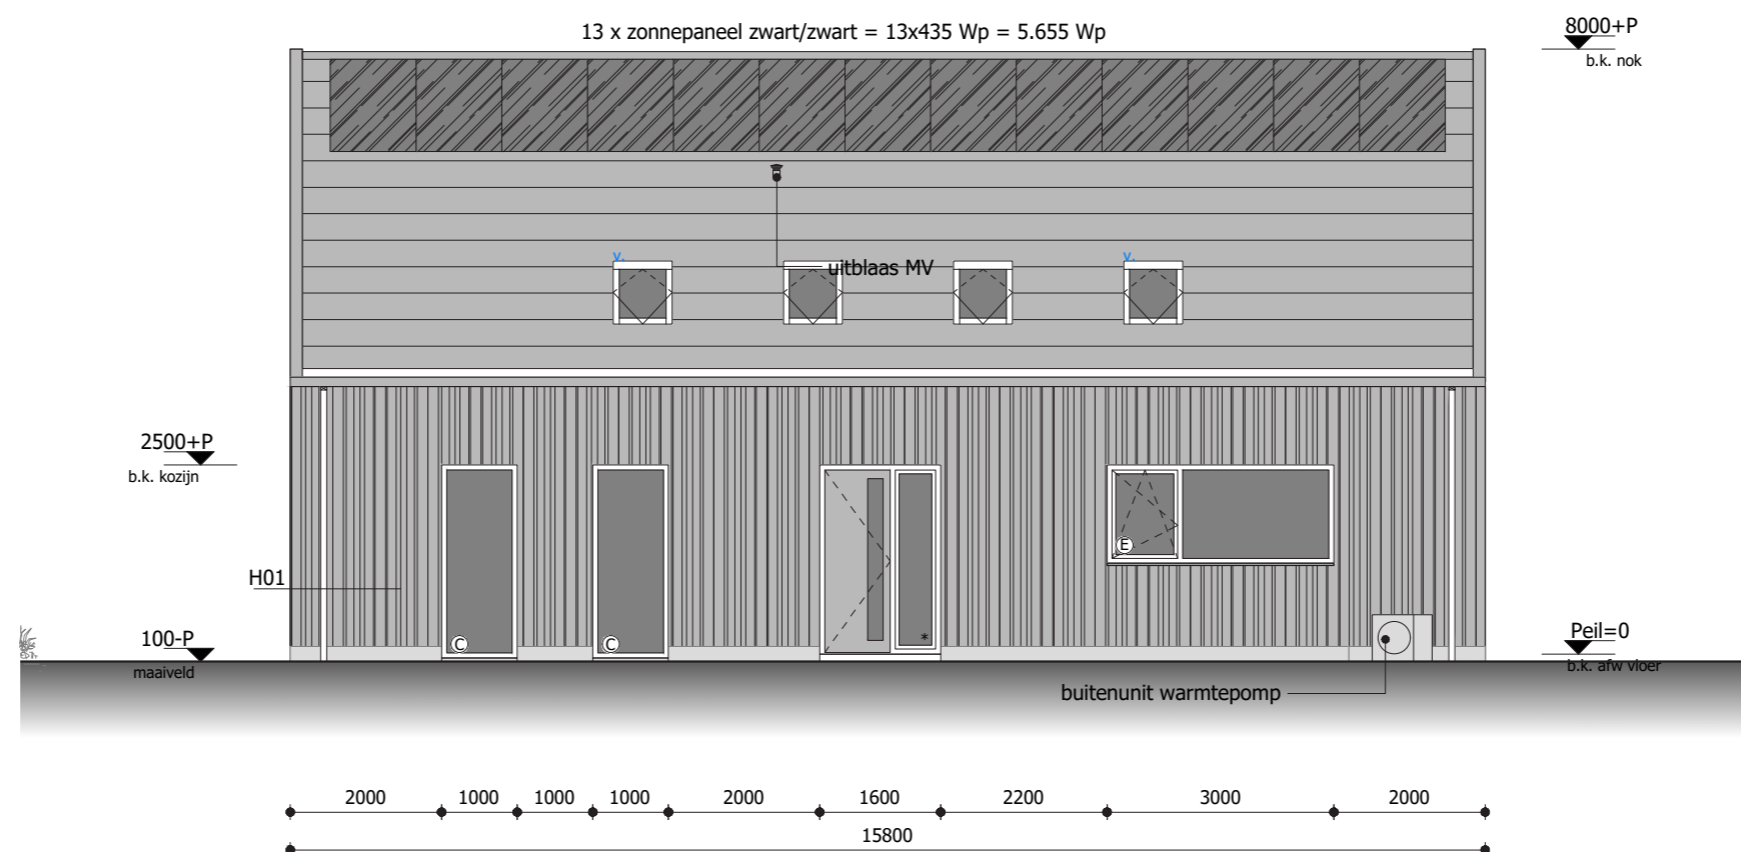


Rechter zijgevel (zuid)

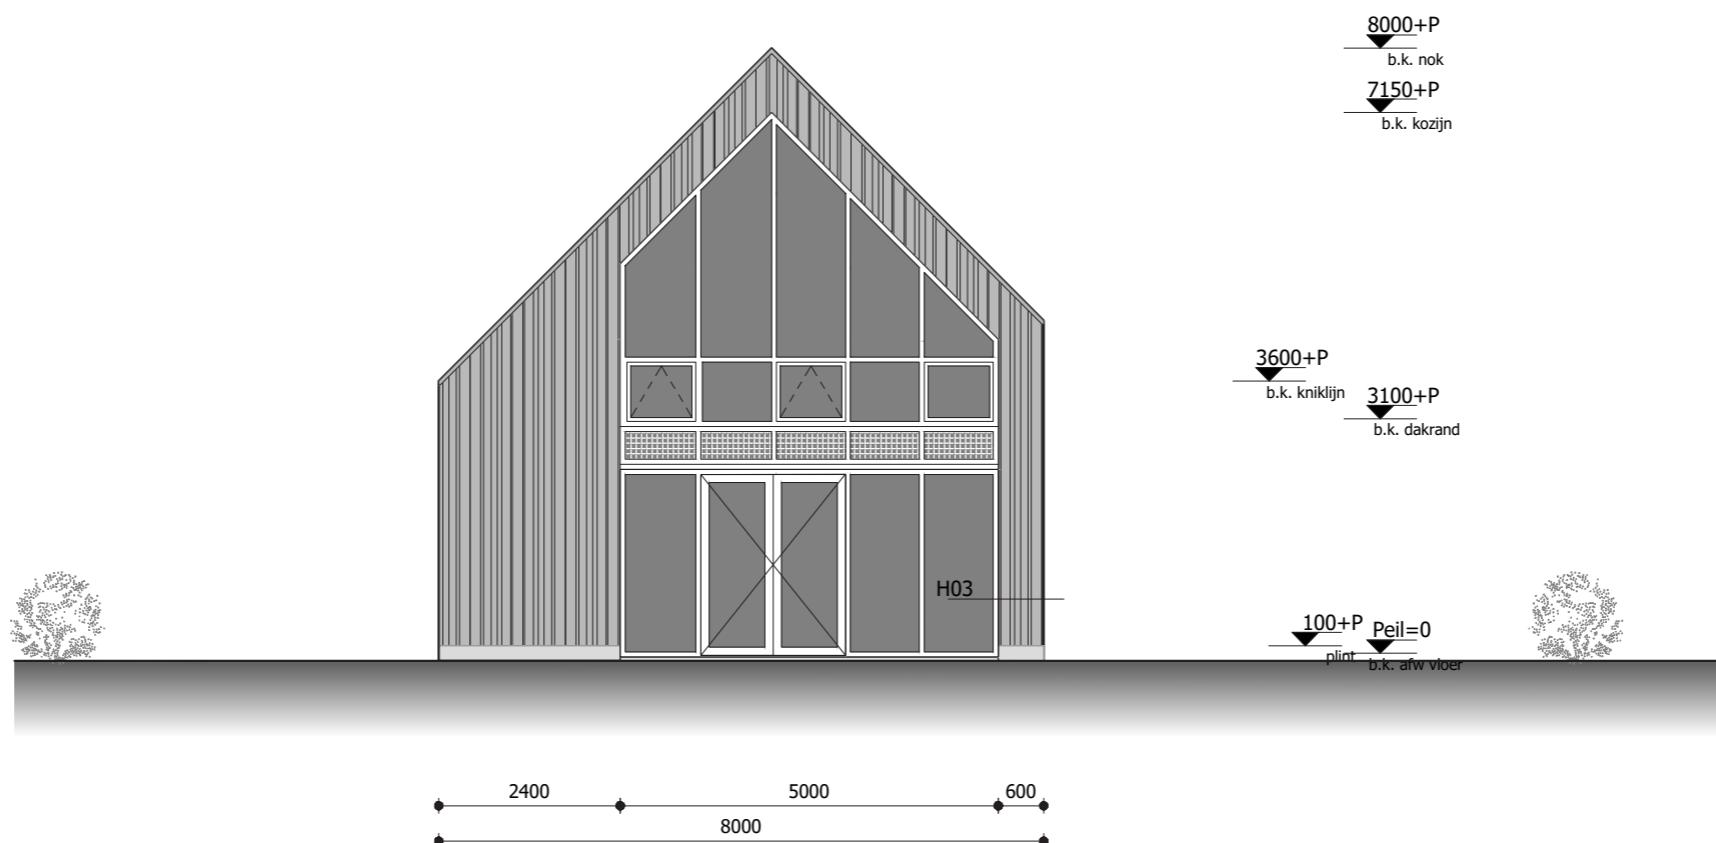


Achtergevel (oost)



Linker zijgevel (noord)

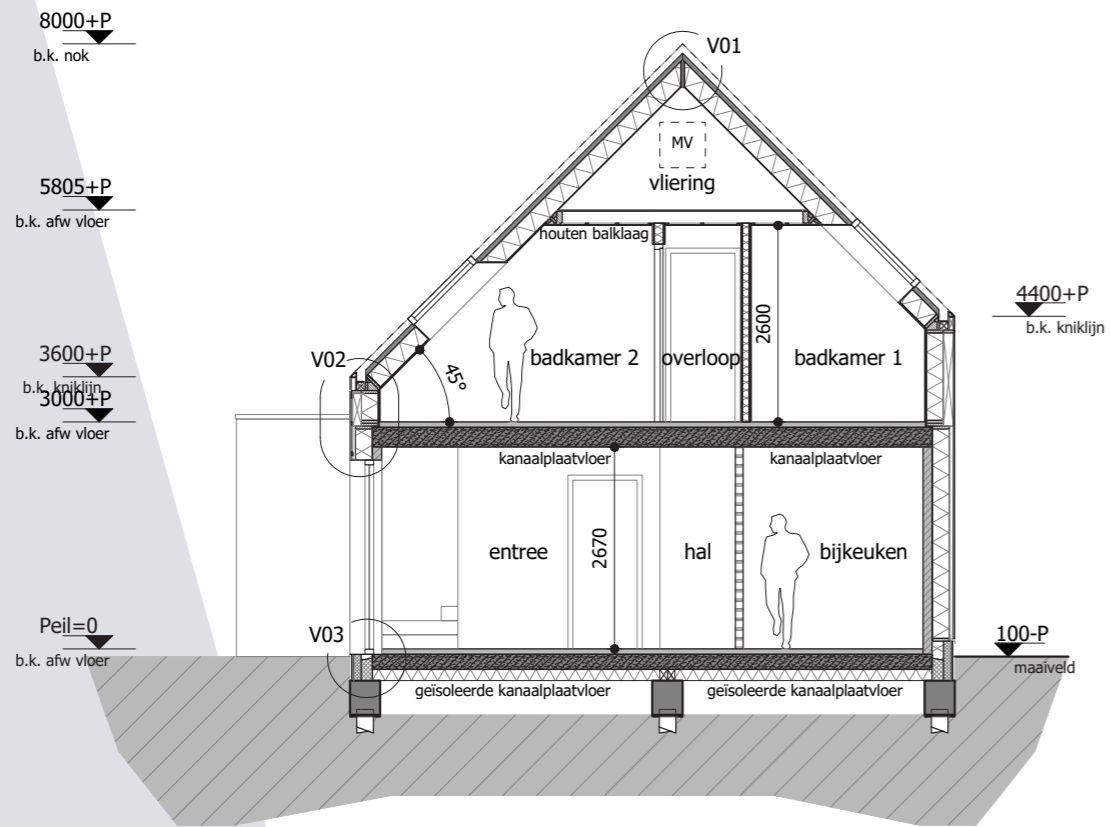

Doorsnede A-A

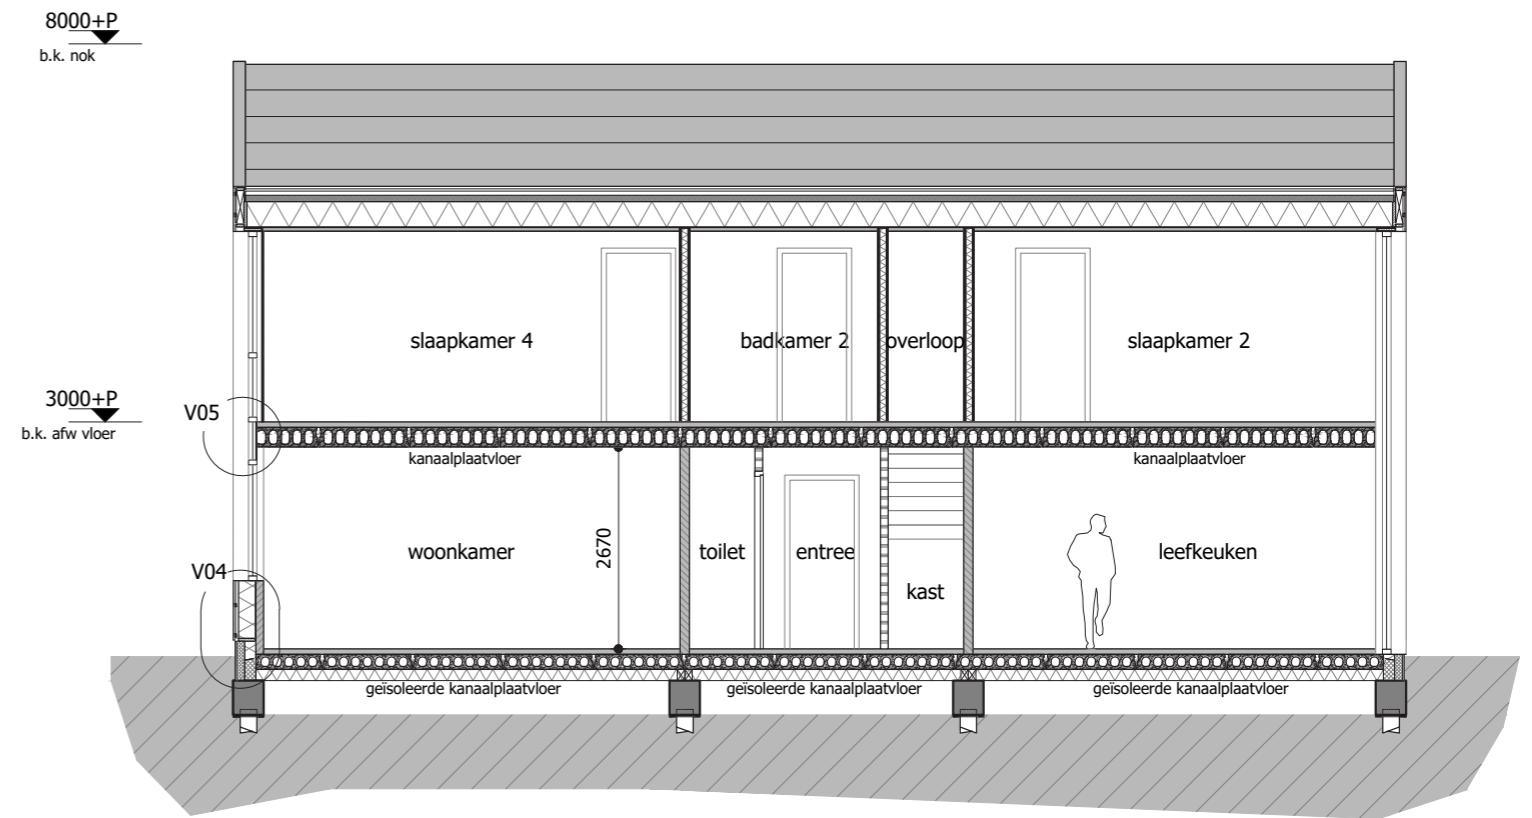

Doorsnede B-B



Noordeinde 133
Verkoopboekje
23 februari 2026

Visuals





Noordeinde 133
Verkoopboekje
23 februari 2026

Visuals





Noordeinde 133
Verkoopboekje
23 februari 2026

Visuals






Noordeinde 133
Verkoopboekje
23 februari 2026

Visuals




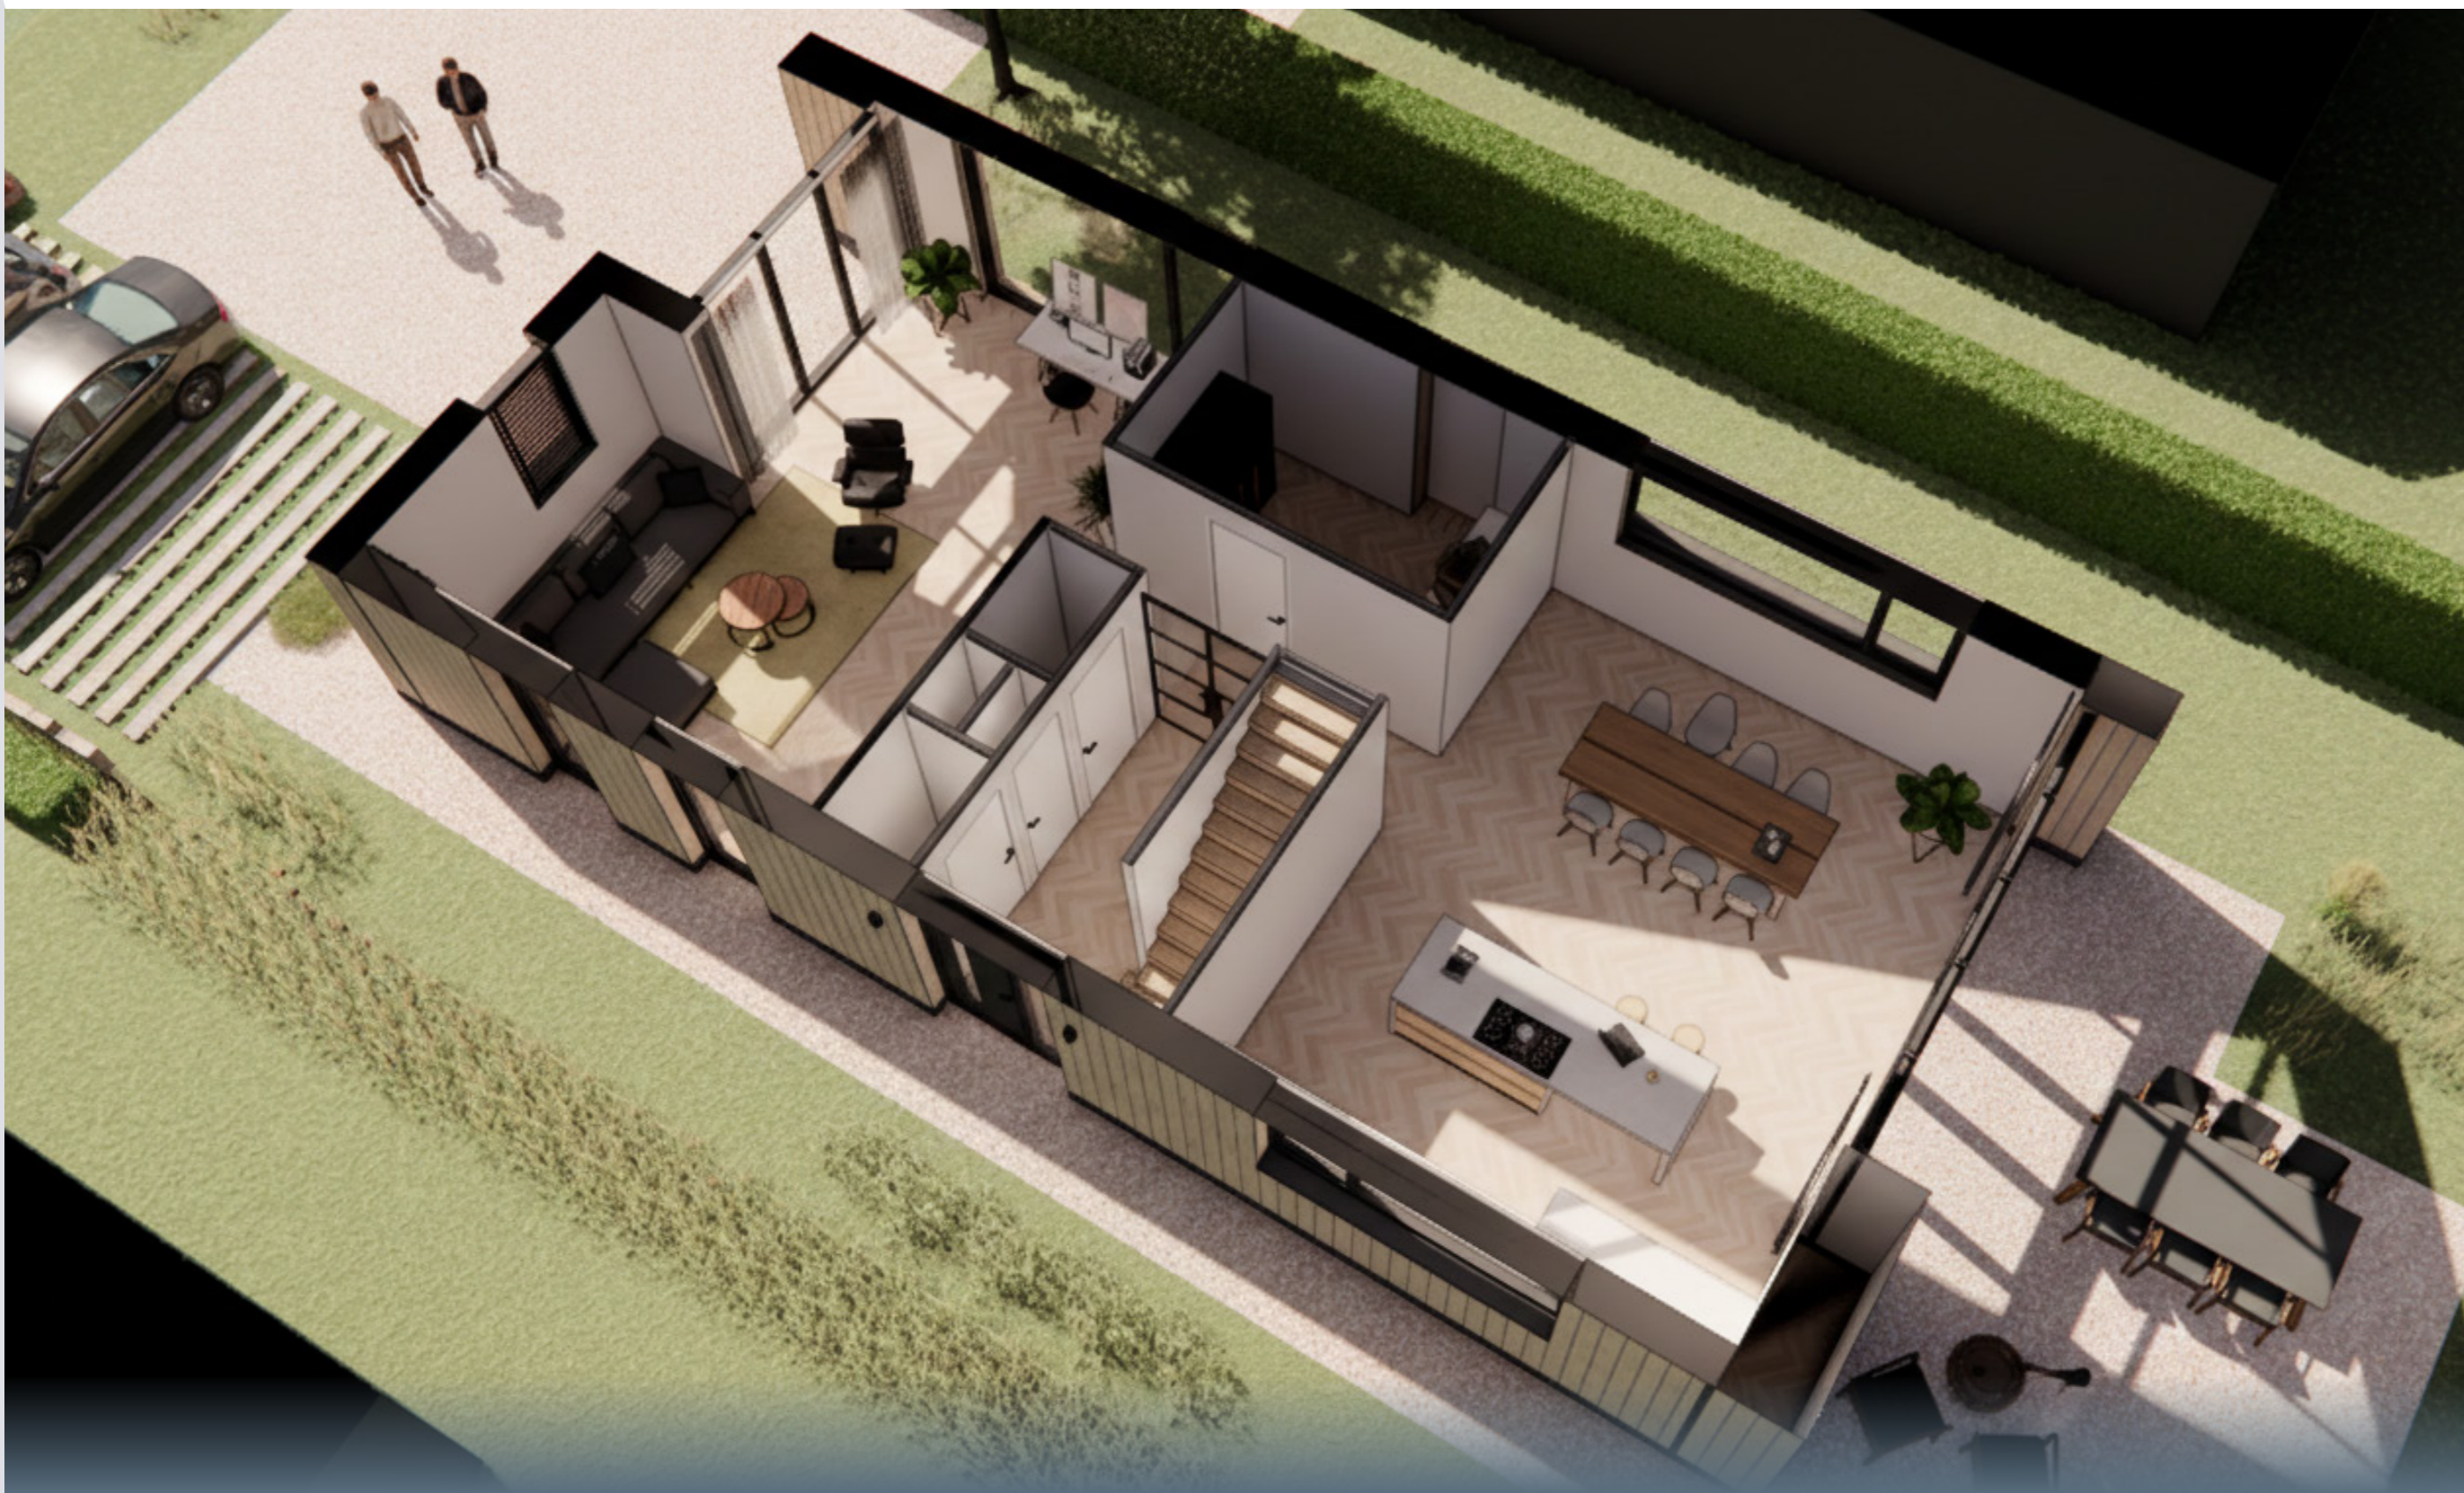

Noordeinde 133
Verkoopboekje
23 februari 2026

Visuals



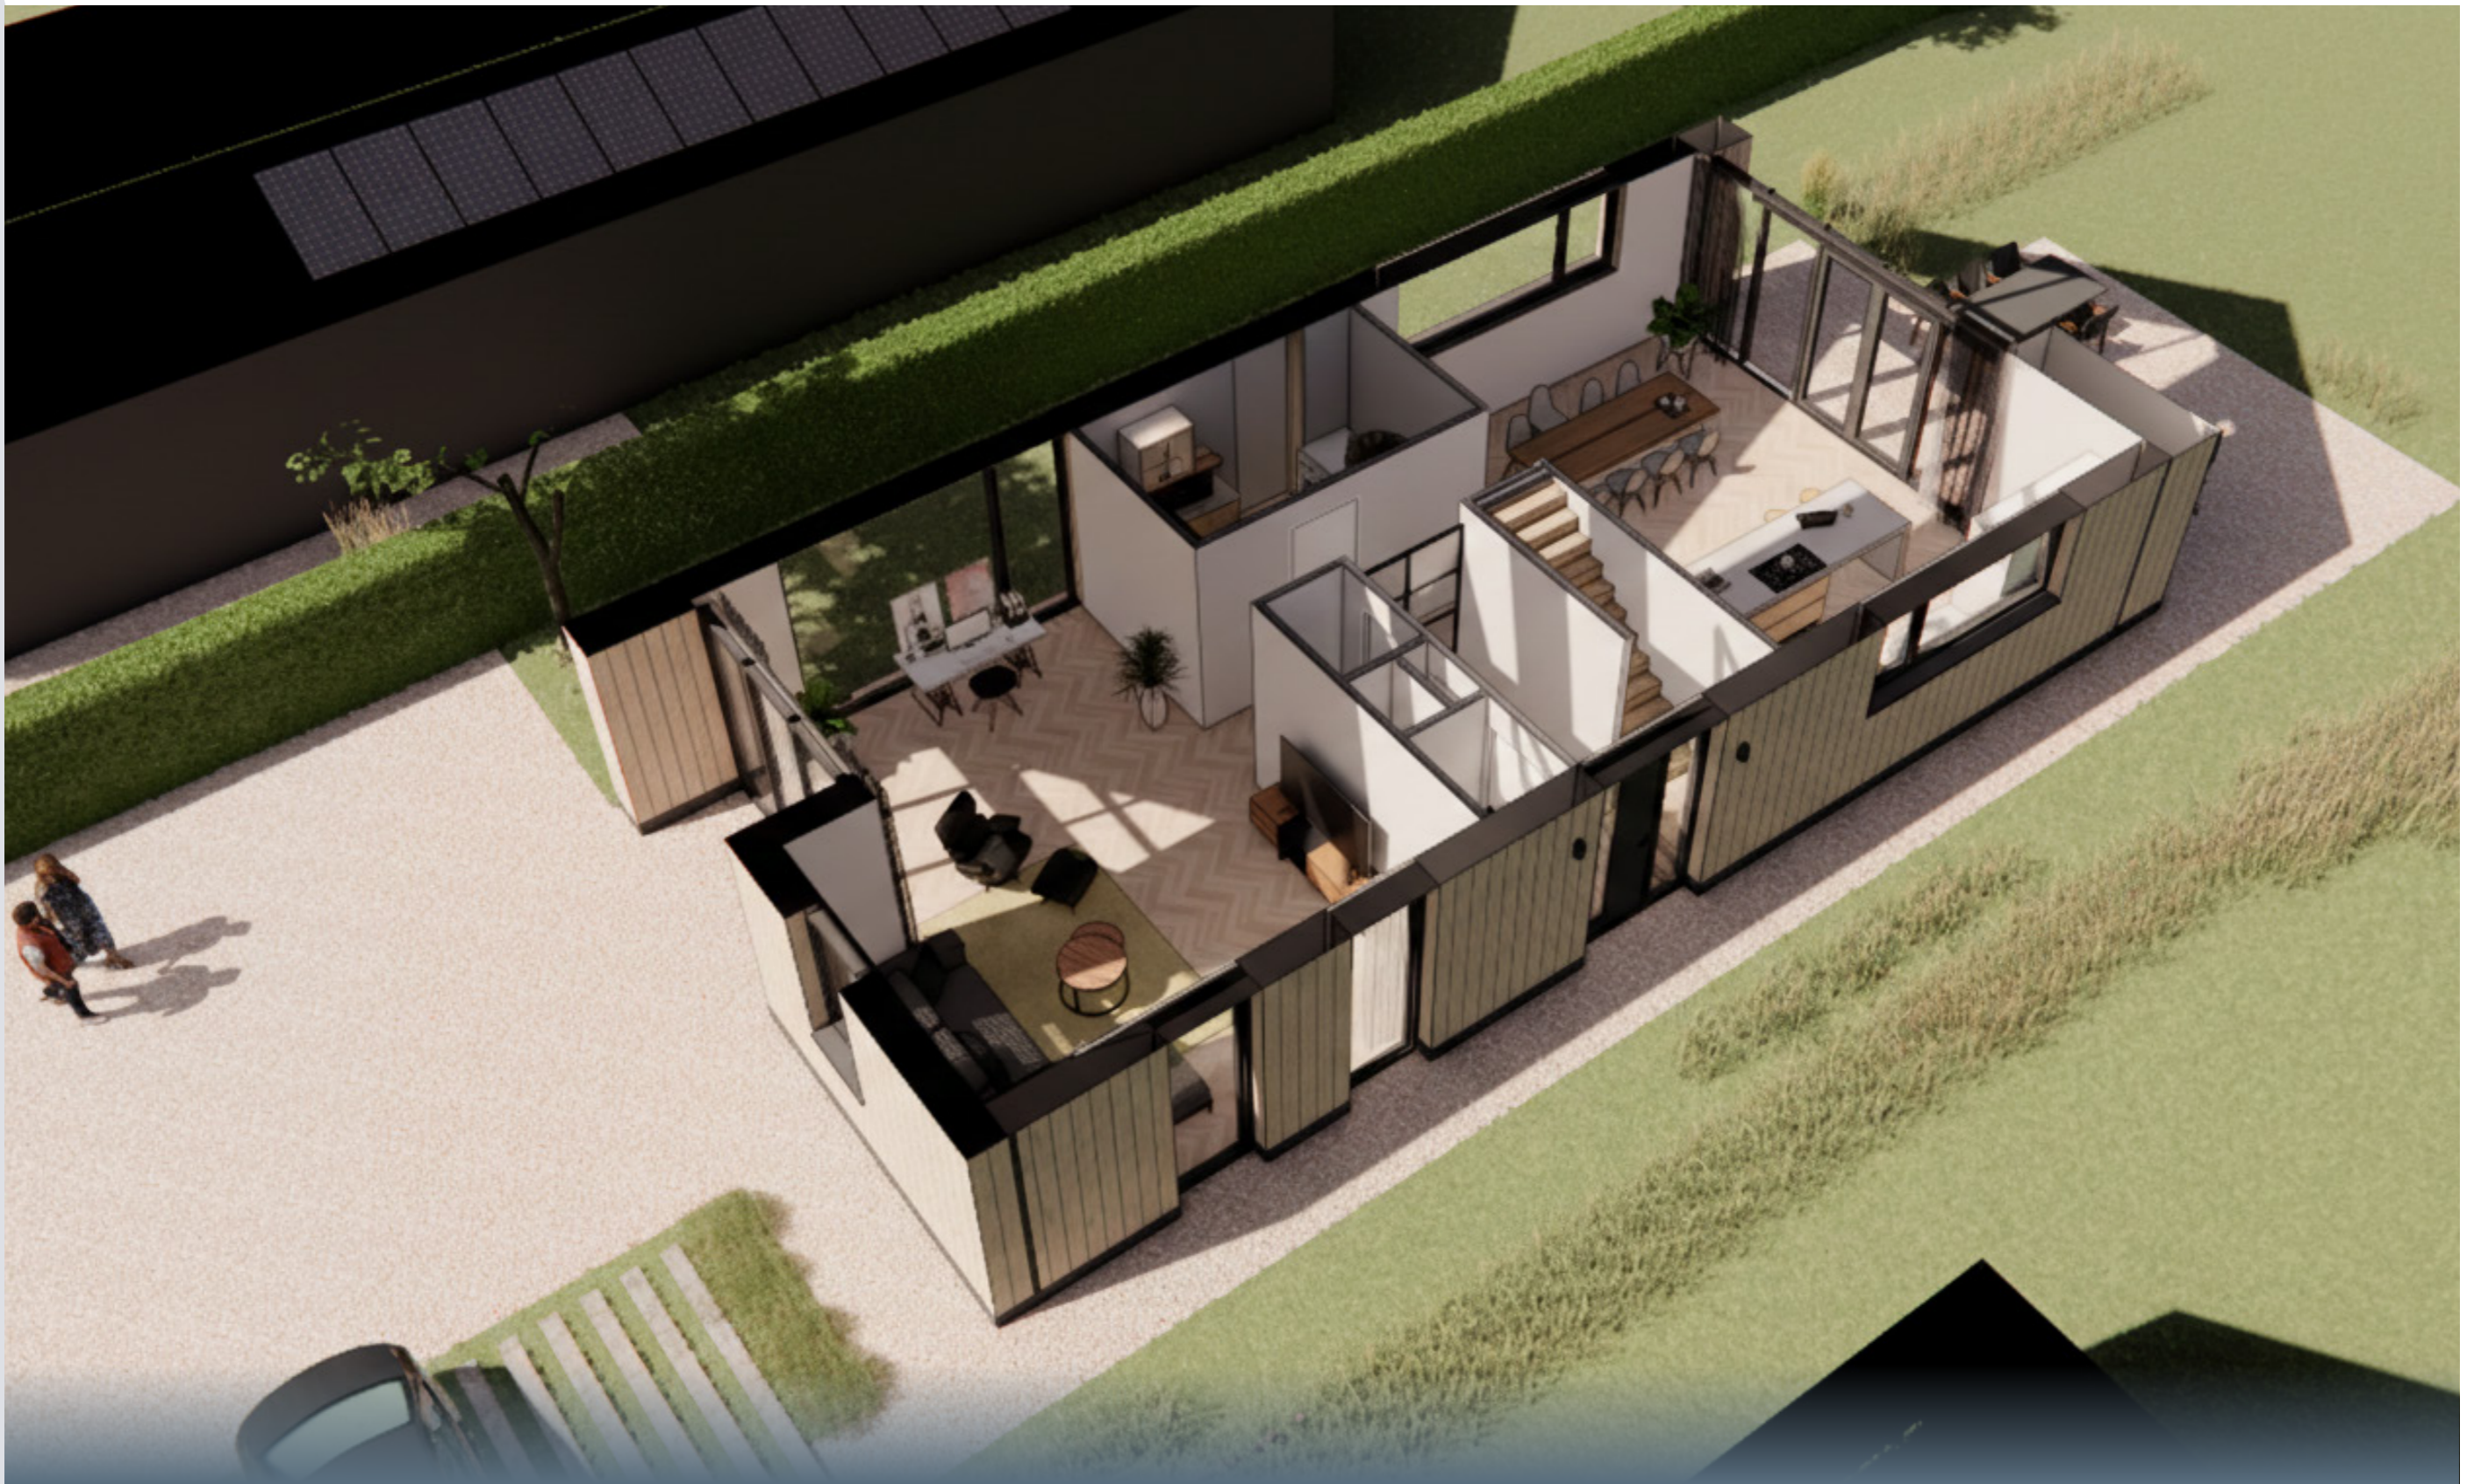

Noordeinde 133
Verkoopboekje
23 februari 2026

Visuals





Zonnepanelen, integreren.



Passieve zonwering



Triple glas



Gebalanceerde ventilatie



Zonnepanelen, integreren.



parkeren op groene halfverharding



Verwarming middels warmtepomp



