

# TE KOOP



OBDAM | Hellemstraat 6

vraagprijs € 395.000 k.k.



# Kenmerken & specificaties



Woonoppervlakte:	90 m <sup>2</sup>
Perceeloppervlakte:	335 m <sup>2</sup>
Inhoud:	382 m <sup>3</sup>
Bouwjaar:	1969
Soort woning:	bungalow
Type woning:	tussenwoning
Ligging:	aan rustige weg, in woonwijk
Aantal kamers:	3
Aantal slaapkamers:	2
Tuin:	achtertuin, voortuin
Isolatie:	dubbel glas
Verwarming:	c.v.-ketel
Garage:	garage bij te kopen
Schuur/berging:	aangebouwd steen

- ✓ Gelijkvloerse bungalow (rijwoning) met twee ruime slaapkamers
- ✓ Ruime achtertuin met gazon en terras en veel privacy
- ✓ Grote, lichte woonkamer met extra werk-/hobbyruimte
- ✓ Separate garage te koop, vraagprijs € 28.000,- k.k.



C



# Hellemastraat 6

In een rustige, groene straat in het charmante dorp Obdam, op korte afstand van het dorpscentrum, staat deze ruime en volledig gelijkvloerse bungalow (rijwoning). Dit type woning komt hier zelden beschikbaar en juist dat maakt dit een unieke kans voor wie comfortabel en toekomstbestendig wil wonen zonder trappen.

De woning kenmerkt zich door een speelse en royale indeling, met twee volwaardige slaapkamers, een lichte en ruime woonkamer én een extra werk- of hobbyhoek die zorgt voor nét dat beetje extra flexibiliteit. Grote raampartijen laten het daglicht rijkelijk binnenstromen en geven het geheel een open, aangename sfeer.

De achtertuin is één van vele pluspunten: breed, zonnig en met veel privacy. Hier geniet je in alle rust van het buitenleven, met vrij uitzicht op een groenstrook en zonder inblik van burens; een zeldzame combinatie.

Daarnaast is er de mogelijkheid om een separate garage bij te kopen, ideaal voor wie behoefte heeft aan extra bergruimte of een veilige plek voor auto of motor.

De woning is netjes onderhouden en biedt tegelijkertijd volop kansen om deze naar eigen smaak te moderniseren. Een huis met een sterke basis, waar je met relatief eenvoudige aanpassingen een heerlijk, eigentijds thuis van kunt maken.

Indeling:

Entree: Via de entree kom je in de hal met meterkast en toilet. Vanuit hier loop je door naar de woonkamer met zicht op en toegang tot de achtertuin.

Woonkamer en keuken: De woonkamer is ruim en prettig ingedeeld met grote raampartijen die zorgen voor veel lichtinval. Aan de rechterzijde ligt de keuken in een hoekopstelling. Deze is eenvoudig uitgevoerd, maar heeft een fijne plek aan de voorzijde van

de woning met zicht op de straat. Bij de keuken is voldoende ruimte voor een eettafel, waardoor dit een gezellige plek is om samen te koken en eten. De keuken beschikt momenteel over een gaskookplaat, afzuigkap, oven, koelkast met vriesvak en geiser voor warm water.

Aan de linkerkant van de woonkamer bevindt zich de zithoek met een haard (momenteel niet in gebruik). Achter deze zithoek ligt nog een extra ruimte die perfect kan dienen als bureau, hobbyruimte of leeshoek. Dit is een fijne bonusruimte die de woonkamer extra veelzijdig maakt.

Slaapkamers en badkamer: Via een tussenhuis bereik je de badkamer en de twee slaapkamers.

De badkamer beschikt over een douche, toilet en wastafel. Beide slaapkamers zijn ruim en liggen rustig aan de achterzijde van de woning met zicht op de tuin. Een slaapkamer heeft toegang direct naar de tuin.

Tuin en berging: De achtertuin is opvallend ruim en breed en biedt een fijne combinatie van gazon en terras. Achterin grenst de tuin aan een groenstrook, waardoor je hier een


prettig gevoel van ruimte en privacy ervaart. Geen enkel deel van de tuin kan vanuit andere woningen worden ingezien.

Vanuit de tuin is de aangebouwde berging bereikbaar. Hier bevinden zich de witgoed aansluitingen en de cv-opstelling. Deze berging biedt bovendien mogelijkheden om eventueel bij de woonruimte te betrekken.

Aan de voorzijde ligt een verzorgde voortuin die zorgt voor een prettige afstand tot de straat.

Wonen in Obdam: Obdam is een levendig en gemoedelijk dorp met een compleet voorzieningenaanbod. In het centrum vind je diverse winkels, supermarkten en speciaalzaken. Rond De Brink worden regelmatig evenementen georganiseerd en er zijn gezellige horecagelegenheden.


Met een eigen treinstation (met verbindingen richting Hoorn en Alkmaar) en goede bereikbaarheid van Amsterdam, woon je hier rustig maar toch centraal. Bovendien liggen sfeervolle plaatsen zoals De Rijk, Twisk en Enkhuizen in de directe omgeving. Voor een dagje duinen en strand ben je bovendien zo bij Bergen aan Zee of Camperduin.

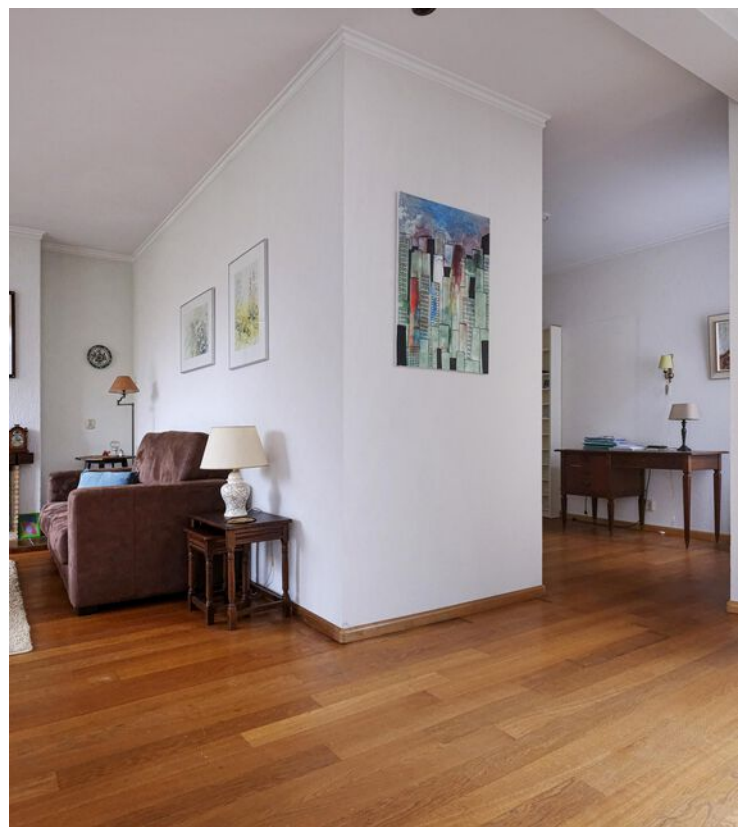

Kortom: een kans die maar zelden voorbijkomt op comfortabel gelijkvloers wonen met ruimte, groen, privacy en volop mogelijkheden; een woning die je gezien móét hebben.

Bijzonderheden:

- Gelijkvloerse bungalow (rijwoning) met twee ruime slaapkamers
- Grote, lichte woonkamer met extra werk-/hobbyruimte
- Keuken in hoekopstelling met zicht op de straat
- Ruime achtertuin met gazon en terras en veel privacy
- Aangebouwde berging met witgoedaansluiting en cv-opstelling
- Mogelijkheid om berging bij woonruimte te betrekken
- Veel lichtinval door grote raampartijen
- Rustige ligging in prettige straat
- Separate garage te koop, vraagprijs € 28.000,- k.k.
- Bouwjaar woning 1969; woonoppervlakte ca. 90m<sup>2</sup>, inhoud ca. 382m<sup>3</sup>, overige inpandige ruimte (aangebouwde berging) ca. 12m<sup>2</sup>; externe berging (garage) ca. 16m<sup>2</sup>; perceeloppervlakte 335m<sup>2</sup> eigen grond.

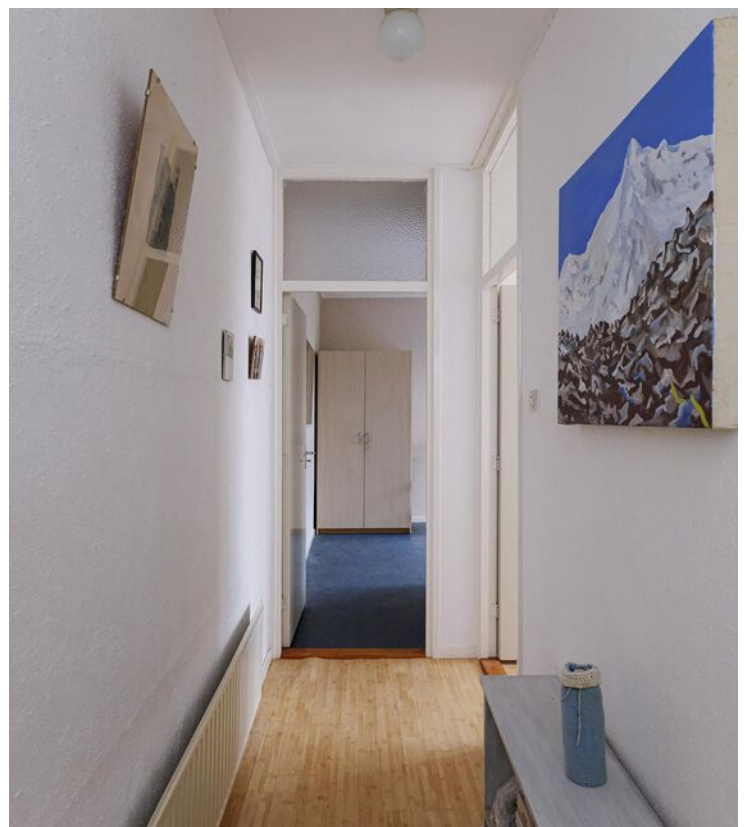















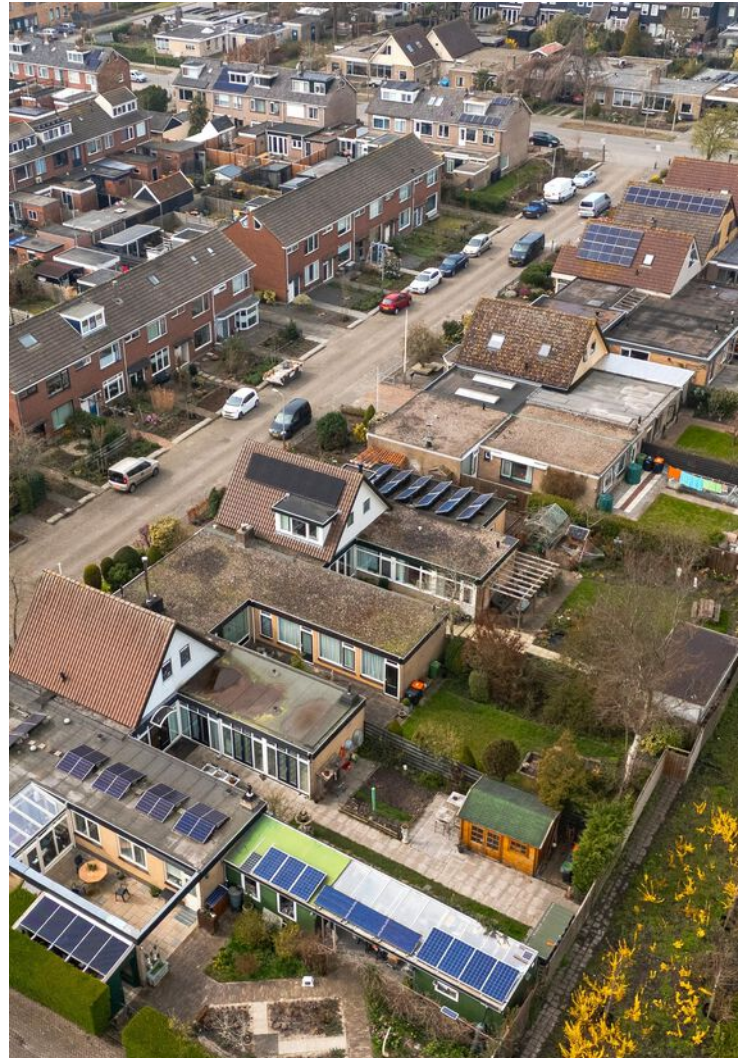


# Begane grond

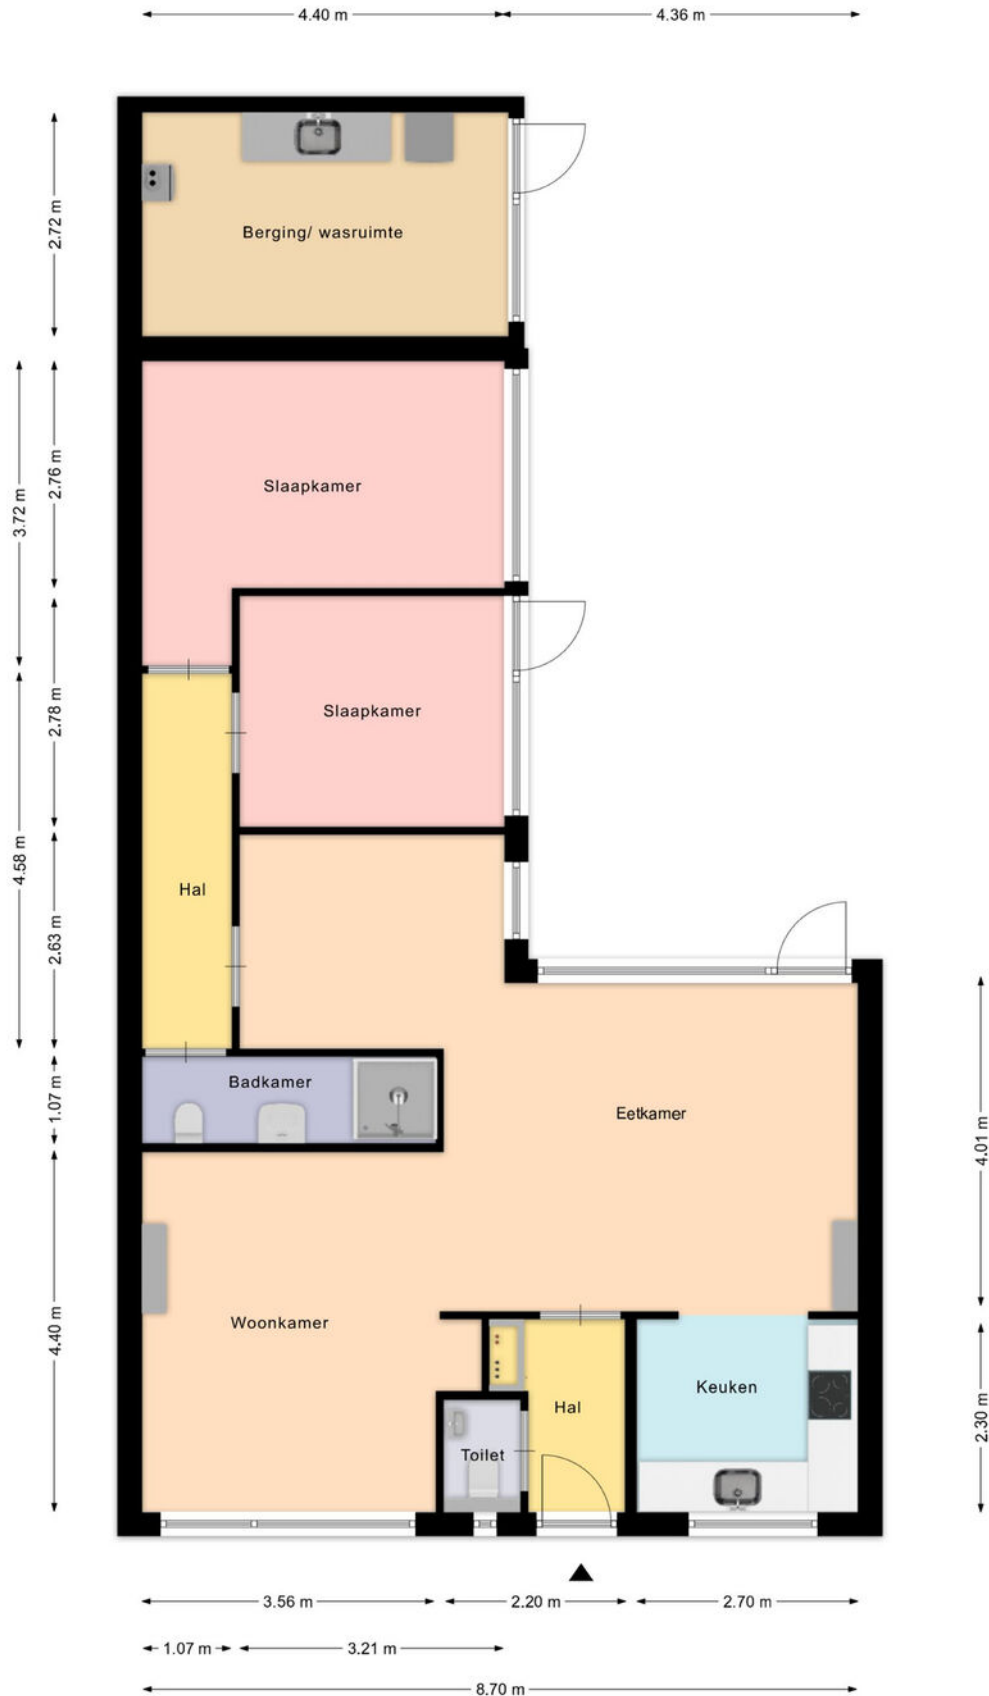



Aan deze beelden kunnen geen rechten worden ontleend.

# Bij te kopen garage

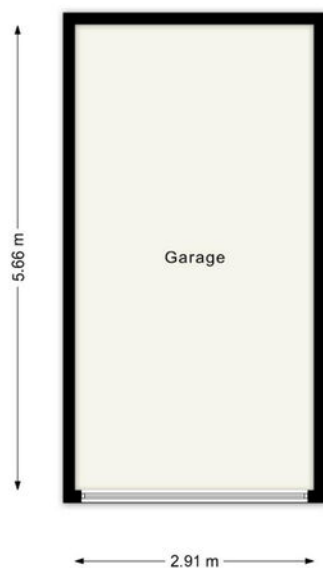

Aan deze beelden kunnen geen rechten worden ontleend.

# Locatie op de kaart

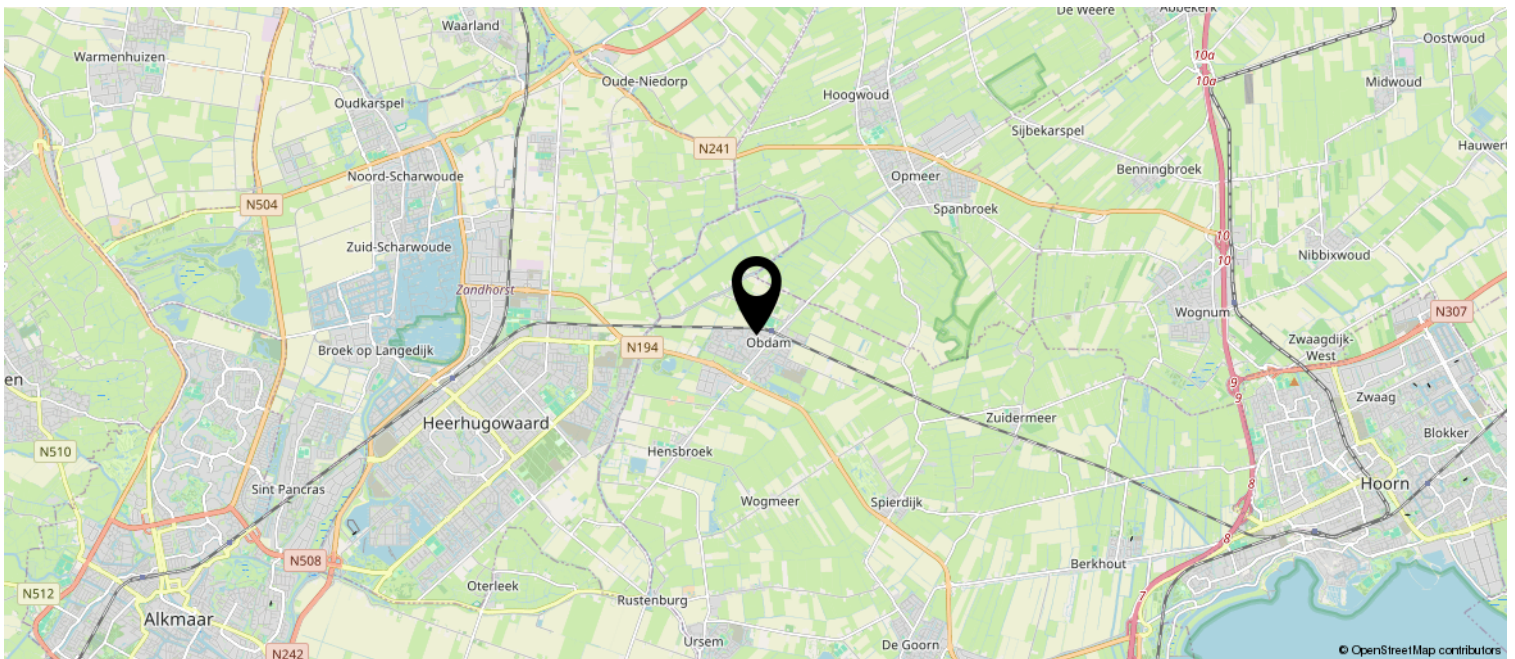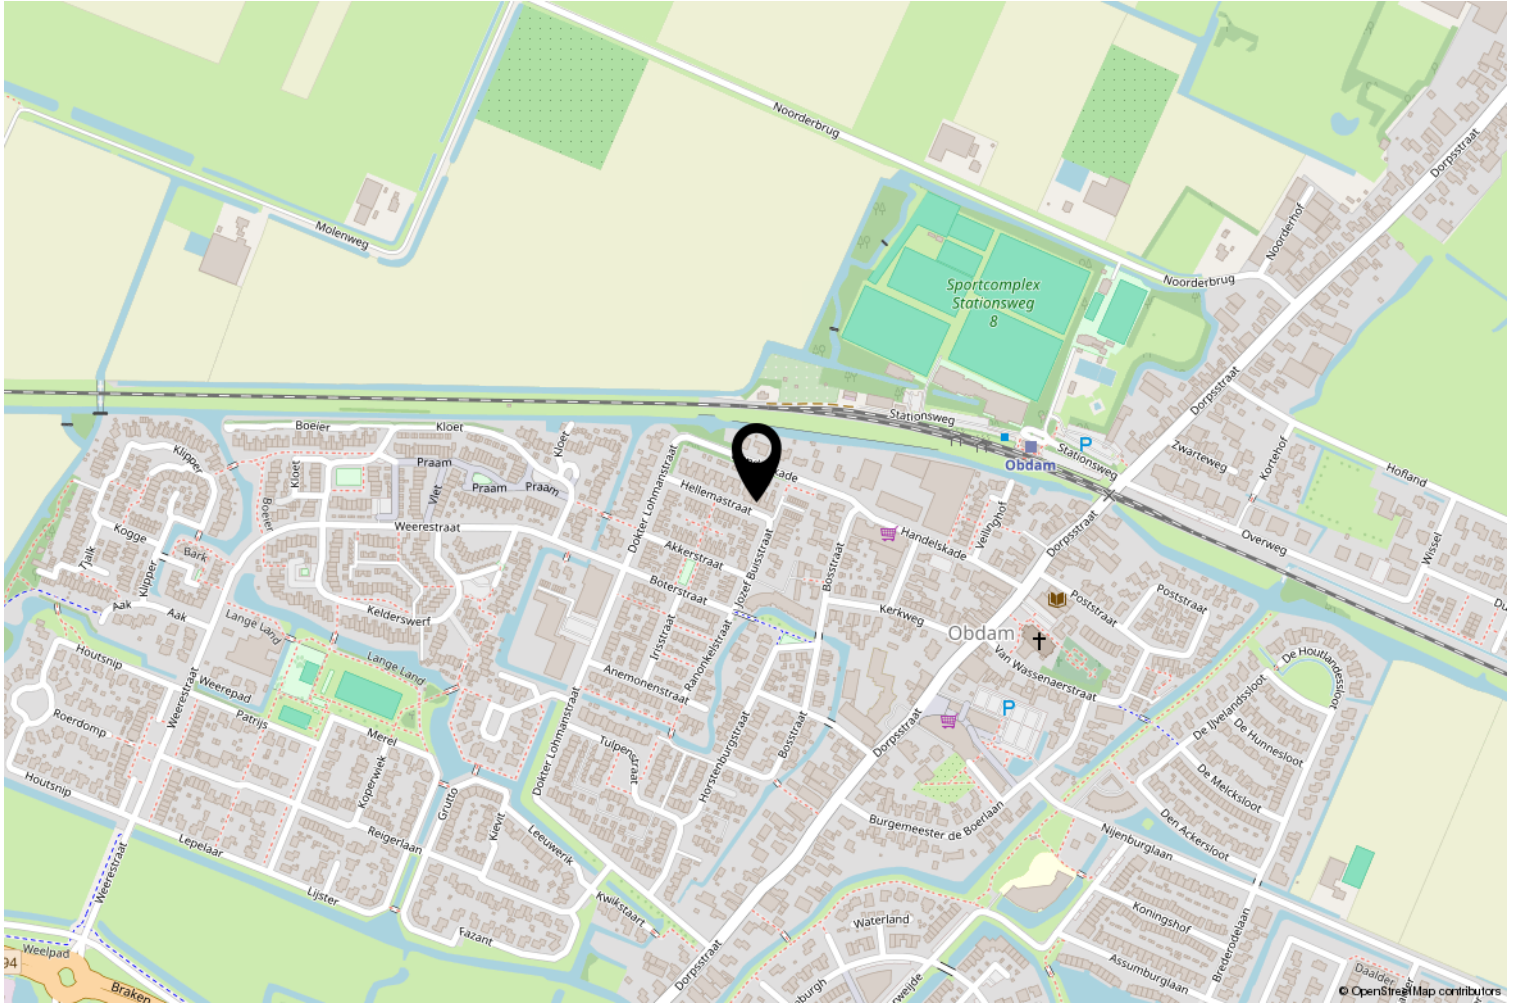

# Kadastrale kaart

Kadastrale kaart

Uw referentie: Hellemastraat 6



<p><b>12345</b></p> <p>Deze kaart is noordgericht</p> <p>Perceelnummer</p> <p>25 Huisnummer</p> <p>— Vastgestelde kadastrale grens</p> <p>— Voorlopige kadastrale grens</p> <p>— Administratieve kadastrale grens</p> <p>— Bebouwing</p> <p>Voor een eensluitend uittreksel, geleverd op 1 augustus 2025 De bewaarder van het kadaster en de openbare registers</p>	<p>Schaal 1: 500</p> <p>Kadastrale gemeente Obdam</p> <p>Sectie A</p> <p>Perceel 1769</p> <p>Aan dit uittreksel kunnen geen betrouwbare maten worden ontleend. De Dienst voor het kadaster en de openbare registers behoudt zich de intellectuele eigendomsrechten voor, waaronder het auteursrecht en het databankenrecht.</p>	
---	---	--

# Lijst van zaken

	Blijft achter	Gaat mee	Ter overname	NVT
<b>Woning - Interieur</b>				
(Voorzet) openhaard met toebehoren	X			
Allesbrander				X
Houtkachel				X
(Gas)kachels				X
Designradiator(en)				X
Radiatorafwerking				X
Verlichting, te weten				
- inbouwspots/dimmers	X			
- opbouwspots/armaturen/lampen/dimmers	X			
- losse (hang)lampen			X	
-				X
-				X
(Losse)kasten, legplanken, te weten				
-				X
-				X
Raamdecoratie/zonwering binnen, te weten				
- gordijnrails	X			
- gordijnen				X
- overgordijnen	X			
- vitrages				X
- rolgordijnen				X
- lamellen				X
- jaloezieën				X
- (losse) horren/rolhorren				X
-				X
-				X
Vloerdecoratie, te weten				
- vloerbedekking				X
- parketvloer				X
- houten vloer(delen)				X
- laminaat				X
- plavuizen				X
-				X
-				X

# Lijst van zaken

	Blijft achter	Gaat mee	Ter overname	NVT
<b>Overig, te weten</b>				
- spiegelwanden				X
- schilderij ophangstelsel				X
-				X
-				X
-				X
-				X
<b>Woning - Keuken</b>				
Keukenblok (met bovenkasten)	X			
<b>Keuken (inbouw)apparatuur, te weten</b>				
- kookplaat	X			
- (gas)fornuis	X			
- afzuigkap	X			
- magnetron			X	
- oven	X			
- combi-oven/combimagnetron				X
- koelkast				X
- vriezer				X
- koel-vriescombinatie	X			
- vaatwasser				X
- Quooker				X
- koffiezetapparaat			X	
-				X
-				X
<b>Keukenaccessoires, te weten</b>				
-				X
-				X
-				X
-				X
-				X
-				X
-				X
-				X
<b>Woning - Sanitair/sauna</b>				
Sauna met toebehoren				X
				X

# Lijst van zaken

	Blijft achter	Gaat mee	Ter overname	NVT
				X
Toilet met de volgende toebehoren				
- toilet	X			
- toiletrolhouder	X			
- toiletborstel(houder)	X			
- fontein				X
-				X
-				X
Badkamer met de volgende toebehoren				
- ligbad	X			
- jacuzzi/whirlpool				X
- douche (cabine/scherm)	X			
- stoomdouche (cabine)				X
- wastafel	X			
- wastafelmeubel	X			
- planchet				X
- toiletkast	X			
- toilet	X			
- toiletrolhouder	X			
- toiletborstel(houder)	X			
-				X
-				X
<b>Woning - Exterieur/installaties/veiligheid/ energiebesparing</b>				
Schotel/antenne				X
Brievenbus				X
Kluis				X
(Voordeur)bel	X			
Alarminstallatie				X
(Veiligheids)sloten en overige inbraakpreventie	X			
Rookmelders				X
(Klok)thermostaat	X			
Airconditioning				X
Screens				X
Rolluiken				X
Zonwering buiten	X			
Telefoonaansluiting/internetaansluiting				X

# Lijst van zaken

	Blijft achter	Gaat mee	Ter overname	NVT
Veiligheidsschakelaar wasautomaat				X
Waterslot wasautomaat				X
Zonnepanelen				X
Oplaadpunt elektrische auto				X
				X
				X
				X
				X
Warmwatervoorziening, te weten				
- CV-installatie	X			
- boiler				X
- geiser	X			
-				X
-				X
-				X
Isolatievoorzieningen (voorzetramen/ radiatorfolie etc.), te weten				
-				X
-				X
<b>Tuin - Inrichting</b>				
Tuinaanleg/bestrating	X			
Beplanting	X			
				X
<b>Tuin - Verlichting/installaties</b>				
Buitenverlichting				X
Tijd- of schemerschakelaar/bewegingsmelder				X
				X
<b>Tuin - Bebouwing</b>				
Tuinhuis/buitenberging	X			
Kasten/werkbank in tuinhuis/berging	X			
(Broei)kas				X
				X
				X

# Lijst van zaken

	Blijft achter	Gaat mee	Ter overname	NVT
<b>Tuin - Overig</b>				
Overige tuin, te weten				
- (sier)hek	X			
- vlaggenmast(houder)	X			
-				X
-				X
<b>Overig - Contracten</b>				
CV: Nee				
Boiler: Nee				
Zonnepanelen: Nee				

## Schakel CLIQ makelaars in als aankoopmakelaar

Ben jij op zoek naar een koopwoning in Heerhugowaard, Alkmaar, Langedijk of omliggende gemeentes en wil je goede aankoopbegeleiding in de huidige, hectische woningmarkt? Schakel dan CLIQ makelaars in als jouw aankoopmakelaar. Wij bieden (juridische en bouwkundige) kennis van de markt, vakkundigheid en zijn als één van de eersten op de hoogte van het nieuwe aanbod in ons werkgebied. Bovendien adviseren wij jou over de reële waarde en de biedingen, waardoor jij nooit teveel betaalt. Zo verdienen wij ons terug! En koop je geen "kat in de zak".



### Wat biedt CLIQ makelaars?

Na eindeloos speuren op Funda, ben je eindelijk het huis tegengekomen waar je naar zocht. Nu begint het proces echter pas. Want je moet er op tijd bij zijn, maar wilt ook zeker weten dat er geen onvoorziene risico's kleven aan de woning. En wat is een juist openingsbod? Met onze jarenlange ervaring als aankoopmakelaar en onze bouwkundige kennis begeleiden we je graag bij deze grote stap.

### Wat kunnen wij voor je betekenen?

- ⊗ Wij gaan doelgericht met jou op zoek naar jouw droomwoning, wij zorgen dat jij als eerste op de hoogte bent van nieuw aanbod.
- ⊗ Wij gaan mee naar bezichtigingen.
- ⊗ Wij signaleren mogelijke bouwkundige gebreken en voorkomen hiermee een miskoop.
- ⊗ Wij geven advies over de biedingen en onderhandelen voor je.
- ⊗ Wij verzorgen een nauwkeurige controle van de koopakte.
- ⊗ Wij zijn aanwezig bij de opleverinspectie van de woning en begeleiden je bij de afwikkeling.

Schrijf je gratis in als zoeker op onze website:



# Algemene informatie en voorwaarden CLIQ makelaars

## Algemene

### Consumentenvoorwaarden NVM

Op al onze opdrachten zijn van toepassing de voorwaarden zoals weergegeven in de brochure "Algemene Consumenten-voorwaarden NVM", mede vastgesteld door de Nederlandse Vereniging van Makelaars in onroerende goederen NVM. Hierin zijn de rechten en verplichtingen van de opdrachtgever en de makelaar nader omschreven. Indien je een exemplaar wilt ontvangen kunnen wij deze per e-mail toezenden.

### Voorbehouden

Deze brochure is met de nodige zorgvuldigheid samengesteld. Door CLIQ makelaars of verkoper wordt echter niet ingestaan voor de juistheid van de vermelde gegevens. De gegevens kunnen zijn verkregen door mondelinge overdracht. De maten in de geleverde tekeningen zijn indicatief, er kunnen geen rechten aan worden ontleend. Er wordt geen aansprakelijkheid aanvaard behoudens voor zover de verplicht afgesloten beroepsaansprakelijkheidsverzekering in voorkomend geval aanspraak op uitkering geeft. Verkoper heeft een meldingsplicht. De koper mag daarom verwachten dat de informatie die door onze opdrachtgever wordt verstrekt correct is. Er moet altijd melding worden gemaakt van eventuele gebreken en bijzondere omstandigheden. De koper heeft zijn eigen onderzoeksplicht naar alle zaken die voor hem van belang zijn en kan zich nimmer beroepen op de onbekendheid met feiten die hij zelf had kunnen waarnemen of die herkenbaar waren uit de openbare registers. Wij adviseren je om een eigen NVM-makelaar te raadplegen.

### Bieding

Alle informatie wordt strikt vrijblijvend door ons verstrekt en de presentatie van deze woning dient te worden gezien als een uitnodiging tot nader overleg dan wel tot het uitbrengen van een bieding. De verkoper acht zich gerechtigd tot het aanhoren van meerdere biedingen. Indien er min of meer gelijktijdig door verschillende gegadigden een koopvoorstel wordt gedaan, is de verkoper gerechtigd met één van hen een

koopovereenkomst te sluiten. In de praktijk betekent dit, dat het voor potentiële kopers in dergelijke gevallen raadzaam is direct een zo goed mogelijk voorstel te doen voor wat betreft prijs en voorwaarden. Het doen van een bieding betekent niet automatisch dat je er rechten aan kunt ontleen. Indien de vraagprijs wordt geboden, kan de verkoper beslissen of hij dit bod wel of niet aanvaardt of dat zijn makelaar een tegenbod doet. De verkoper stelt uitdrukkelijk dat een verkoop niet eerder tot stand komt dan nadat niet alleen over de hoofdzaken (prijs object), maar ook over details (zoals oplevering, voorwaarden, roerende zaken etc.) overeenstemming is bereikt. De verkoper behoudt zich te allen tijde het recht van gunning voor. Het biedingsformulier in jouw Move-account kan worden gebruikt voor het uitbrengen van een voorstel. *Een overeenkomst komt tot stand onder de opschortende voorwaarde dat beide partijen de koop- of huurovereenkomst ondertekenen.*

### Koop- of huurovereenkomst

Na overeenstemming zullen afspraken worden vastgelegd in een koopakte conform het model van de Nederlandse Vereniging van Makelaars (NVM) of een huurovereenkomst conform het model Raad voor Onroerende Zaken (ROZ). In deze overeenkomst zullen onder andere de onderstaande bijzonderheden worden opgenomen.

- ⊗ De koopovereenkomst vereist van de koper altijd een waarborgsom of bankgarantie ten bedrage van 10% van de koopsom. De koper krijgt hiertoe 6 weken (te rekenen vanaf het moment van bereiken van overeenstemming) om dit te regelen.
- ⊗ Indien het object ouder dan 15 jaar is, wordt in de koopovereenkomst een ouderdomsclausule opgenomen. Dit betekent dat de eisen die aan de bouwkwiteit gesteld mogen worden, lager kunnen liggen dan bij nieuwe(re) objecten. Tenzij onze opdrachtgever de kwaliteit ervan garandeert, staat hij niet in voor de kwaliteit van vloeren, dak, gevels, fundering, installaties, leidingen,

riolering en aanwezigheid van doorslaand of optrekkend vocht. Onze opdrachtgever verzwijgt echter niet moedwillig gebreken aan bovenstaande zaken.

- ⊗ In de onroerende zaak kunnen asbesthoudende stoffen/materialen aanwezig zijn. In het geval deze worden verwijderd, dient door koper/ huurder de maatregelen en voorzieningen te worden getroffen die de wetgeving voorschrijft. Koper/ huurder verklaart met deze wetgeving bekend te zijn en vrijwaart onze opdrachtgever van alle aansprakelijkheid die uit de aanwezigheid in en/of de verwijdering van asbest uit de desbetreffende onroerende zaak kan voortvloeien.
- ⊗ De maatvoering van de onroerende zaak is vastgesteld met gebruikmaking van de NVM Meetinstructie. Koper verklaart voldoende te zijn geïnformeerd over de hiervoor bedoelde normering. De maatvoering is vastgesteld aan de hand van beschikbare plattegronden dan wel door eigen metingen. Hoewel de metingen zorgvuldig zijn uitgevoerd, sluit noch verkoper, noch diens makelaar uit dat er onjuistheden voorkomen in deze metingen, dan wel niet (volledig) overeenkomstig de normering zijn vastgesteld, hetgeen door koper wordt aanvaard. Koper is voldoende in de gelegenheid gesteld de maatvoering zelf te (laten) controleren. Verschillen in de opgegeven maat en grootte (zowel de kadastrale maatvoering alsook de woon- en gebruiksoppervlakte) geven geen der partijen enig recht, zo ook niet op aanpassing van de koopsom. Verkoper en diens makelaar aanvaarden geen aansprakelijkheid te dien aangaande.
- ⊗ Indien er op het object of perceel erfdienstbaarheden, kwalitatieve

verplichtingen en/of andere bedingen rusten, gaan ze over op de koper/huurder en worden ze als bijlage behorend bij de overeenkomst, meestal in de vorm van het eigendomsbewijs, ter beschikking gesteld.

- ⊗ Eventueel door de koper te maken voorbehouden (zoals het verkrijgen van hypotheek of hypotheekgarantie of een woonvergunning) worden alleen vermeld als deze in de onderhandelingen zijn afgesproken.

Voorafgaand aan het ondertekenen van een koopovereenkomst is het verstandig zo spoedig mogelijk, mede gelet op eventueel ontbindende voorwaarden, jouw hypothecaire mogelijkheden te laten toetsen.

### **Jouw huidige woning**

Heb je op dit moment nog een eigen woning of appartement te verkopen en ben je woonachtig in het werkgebied van CLIQ makelaars, dan bieden wij onze diensten aan voor een vrijblijvende en gratis waardebeoordeling van jouw huidige woning. Graag vertellen wij je in een persoonlijk gesprek wat wij voor je kunnen betekenen.

### **Tot slot**

Vanzelfsprekend is onze opdrachtgever benieuwd naar jouw reactie. Wellicht heb je nog aanvullende vragen of wil je nog eens komen kijken. Ook als deze woning voor jou minder geschikt blijkt te zijn horen wij dat graag. Mogelijk kunnen wij dan toch nog iets voor je betekenen, bijvoorbeeld bij een zoek-/aankoopopdracht.

Wij danken je voor de getoonde interesse in deze woning en zijn je graag van dienst!

## Wij zijn trots op onze tevreden klanten en dat laten wij graag aan je zien

Wij vertellen je graag hoe wij zaken aanpakken maar het is nog beter om dat van onze klanten te horen. In de reviews benoemen veel klanten ons betrokken team, het goede contact dat ze met ons hebben en het feit dat we verstand van zaken hebben. Lees je mee?



### Review aankoopklant:

*“Nadat we ons droomhuis hadden gevonden op Funda heeft Emile van Cliq Makelaars het aankoop proces in gang gezet. We zijn eerst zelf gaan kijken en de 2e bezichtig hebben we samen met Emile gedaan, er werd ruim de tijd genomen om het hele huis goed te onderzoeken. Dat gaf ons het vertrouwen om de onderhandeling voor de aankoop ook voort te zetten. Het is wel een proces waar je als onervaren huizenkopers echt goed hulp bij kan gebruiken om de rust te bewaren. Emile heeft ons daarin echt heel goed begeleid en zodoende zijn we er in geslaagd om de aankoop van ons droomhuis te realiseren. We zijn het hele enthousiaste team Cliq makelaars daarom ook heel erg dankbaar voor hun inzet !!”*

### Review verkoopklant:

*“Dit is HET makelaarskantoor wat je weinig tegenkomt. Er is veel tijd voor de verkopers EN de kopers. Perfecte begeleiding van het hele project. Goeie ideeën van Emile en Team. Tijdens bezichtigingen is Emile er altijd en is een goede gesprekspartner voor zowel Kopers als aankomende makelaar. Eerlijk en oprecht*

*Communicatie is tip top in orde, altijd snelle reactie, heldere vragen als je iets moet aanleveren en Emile kijkt echt wat je aanlevert!*

*Kortom zoek je een makelaar die ECHT met je meedenkt en gaat voor jouw proces dan moet je echt bij CLIQ zijn”*

### Kijk hier voor meer reviews over ons kantoor:

