

Welkom



Spieringweg 605 V

Vijfhuizen



Vraagprijs vanaf € 295.000 k.k.

Kenmerken

WOONOPPERVLAKTE
48 m²

PERCEELOPPERVLAKTE
0 m²

INHOUD
162 m³

AANTAL SLAAPKAMERS
1

BOUWJAAR
2009

ENERGIELABEL
A



Omschrijving

Modern en licht 2-kamer appartement in uitstekend onderhouden en in 2009 opgeleverde Cortensa. Het appartement is gelegen op de hoogste (4e) woonlaagen heeft een A energielabel, is voorzien van een logische en goede indeling met onder meer een aparte slaapkamer en een Frans zonnig balkon. De oppervlakte bedraagt 47 m² Complex met liftinstallatie, fietsenberging, gemeenschappelijke tuin, ruime parkeergelegenheid (ook voor bezoek).

Indeling:

Begane grond: Gemeenschappelijke entree met bellentableau, brievenbussen en videofoon, en lift naar de verdiepingen. Er is bovendien een gezellig zitje in de gemeenschappelijke binnentuin.

Privé entree/hal, meterkast, toilet en fontein, royale en lichte woonkamer met een fijne lichtinval door de zuidwest ligging en de vele ramen, doorloop naar de slaapkamer aan de achterzijde (v.z.v. vaste kast), bovendien geheel voorzien van een nette laminaatvloer. Badkamer met inloopdouche, wastafelmeubel, radiator en aansluiting wasmachine/-droger. Open keuken met inbouwapparatuur waaronder: vierpits-gaskookplaat, afzuigkap, combi-oven, koelkast, vriezer en vaatwasser

Centrale ligging op loopafstand van de Geniedijk, recreatie-/natuurgebied, supermarkt en de halte van de R-Net bus die de gehele dag tussen Haarlem, Schiphol en Amsterdam rijdt.

Bijzonderheden:

- vraagprijs betreft een vanaf prijs
- A-label
- De oppervlakte bedraagt 47 m²
- Modern en sfeervol tweekamerappartement met Frans balkon, en veel lichtinval
- Gelegen op de hoek én op de hoogste verdieping (dus geen bovenburen)
- Gemeenschappelijke zonnige tuin aan zijgevel
- Parkeerplaats voor de deur
- Tevens voldoende parkeergelegenheid voor bezoek
- Warmwatervoorziening en verwarming geschiedt middels een cv-combiketel, merk "Intergas", uit 2009
- Privé berging (#10) + gemeenschappelijke fietsenberging in onderbouw
- Lift aanwezig
- De servicekosten bedragen € 140,25 per maand (inclusief voorschotnota water)
- De VvE is actief, financieel gezond en wordt professioneel beheerd
- Bouwjaar complex 2009
- Centraal gelegen vlakbij Haarlem, aan de rand van het dorp Vijfhuizen en de Geniedijk

Kortom: dit uitstekend onderhouden en fraai gelegen appartement is zeker uw bezichtiging waard.














Plattegrond


Spieringweg 605-V - Vijfhuizen
Derde Verdieping

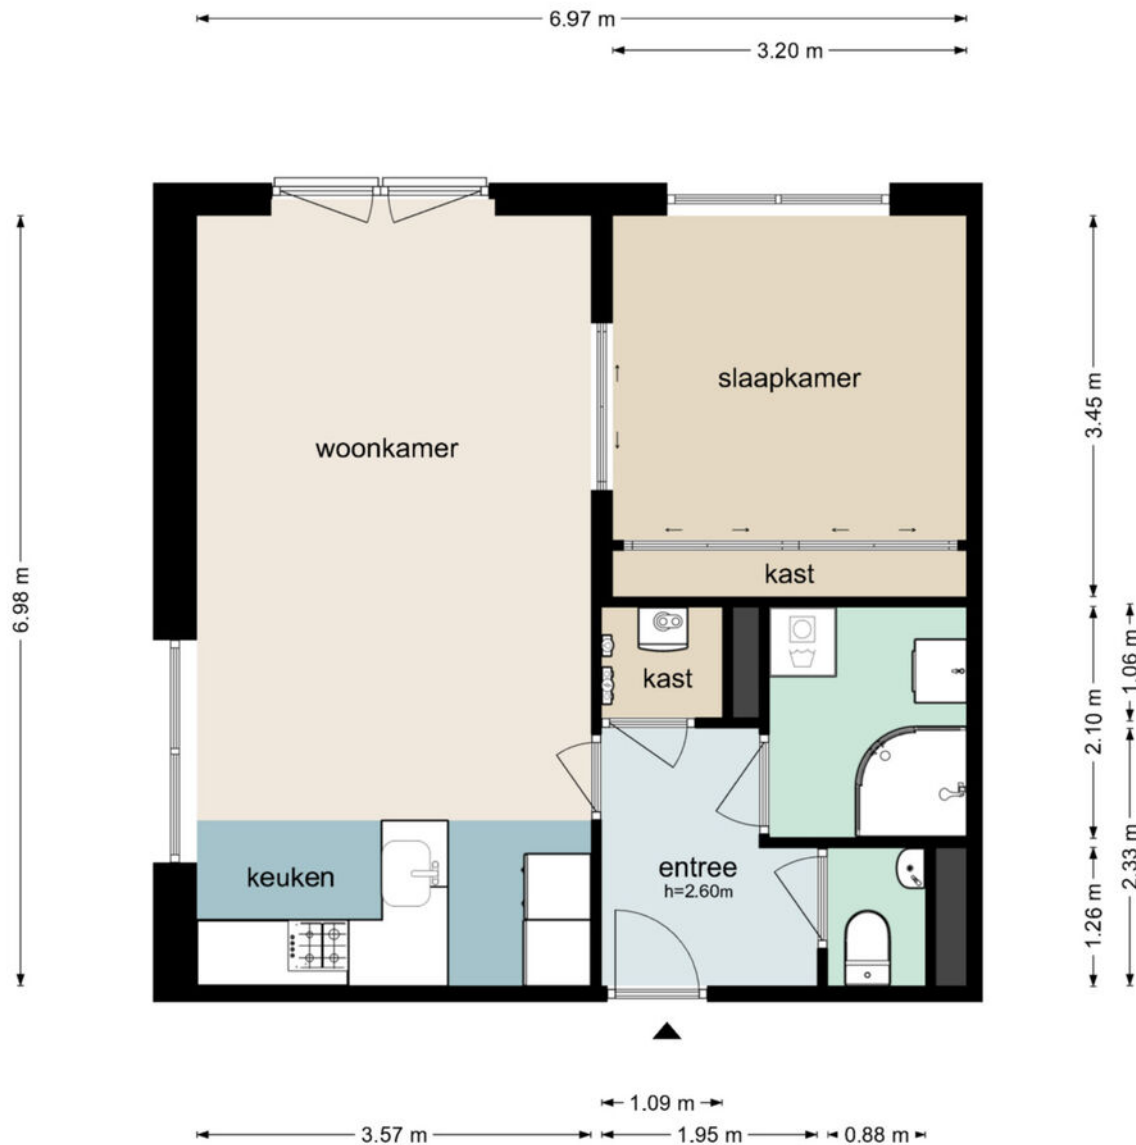

De plattegronden zijn geproduceerd voor promotionele doeleinden en ter indicatie.
Aan de plattegronden kunnen geen rechten worden ontleend
© www.beeldpakket.nl

Plattegrond

Spieringweg 605-V - Vijfhuizen Berging

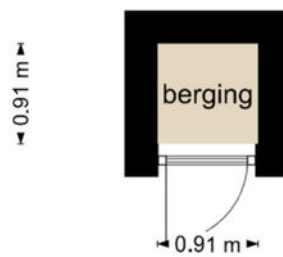


De plattegronden zijn geproduceerd voor promotionele doeleinden en ter indicatie.
Aan de plattegronden kunnen geen rechten worden ontleend
© www.beeldpakket.nl

Kadastrale kaart



Kadastrale kaart

Uw referentie: spieringweg 605



12345 25	Deze kaart is noordgericht Perceelnummer Huisnummer	Schaal 1: 500	
—	Vastgestelde kadastrale grens	Kadastrale gemeente Haarlemmermeer	
- - -	Voorlopige kadastrale grens	Sectie C	
—	Administratieve kadastrale grens	Perceel 5801	
—	Bebouwing		
Voor een eensluidend uittreksel, geleverd op 9 maart 2026 De bewaarder van het kadaster en de openbare registers		Aan dit uittreksel kunnen geen betrouwbare maten worden ontleend. De Dienst voor het kadaster en de openbare registers behoudt zich de intellectuele eigendomsrechten voor, waaronder het auteursrecht en het databankenrecht.	

Locatie

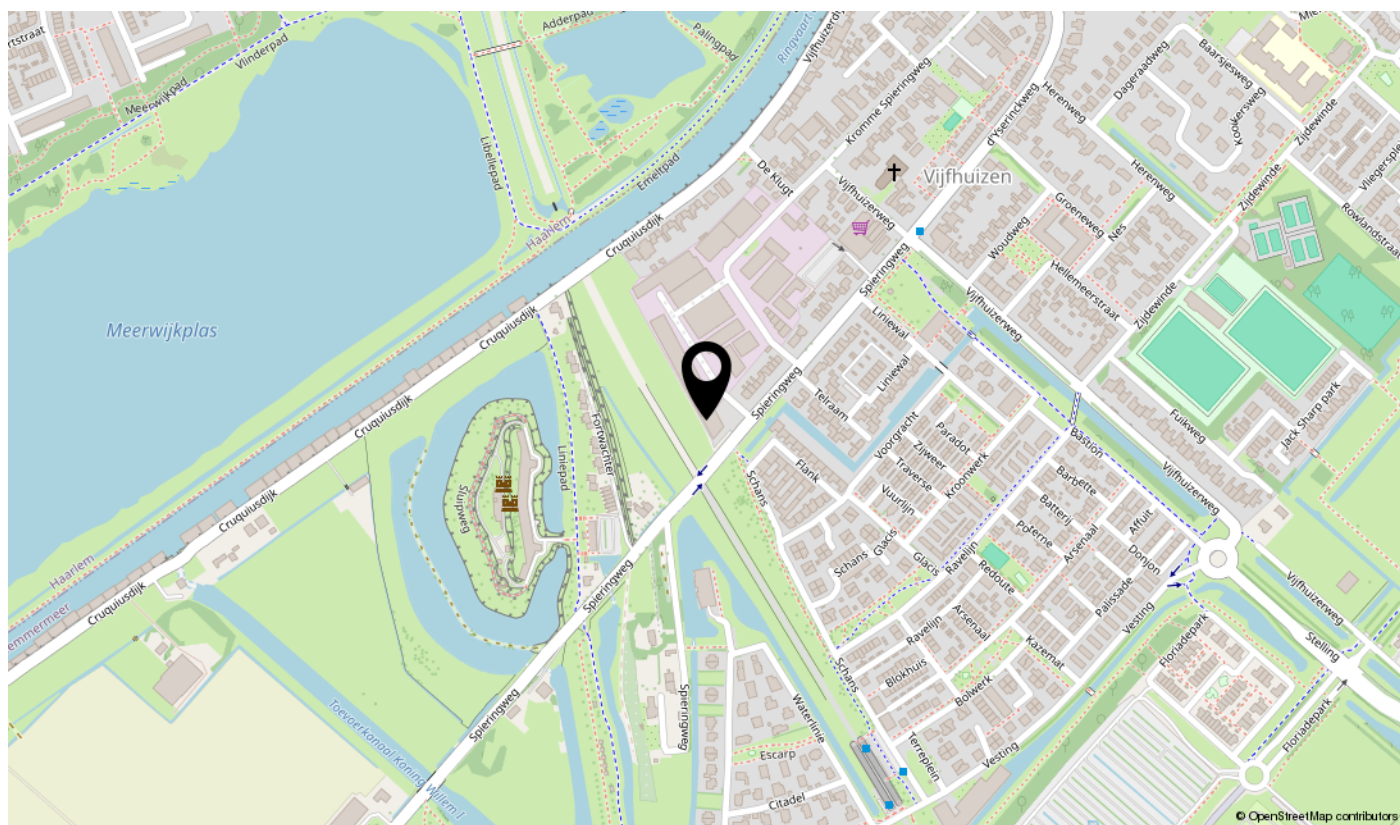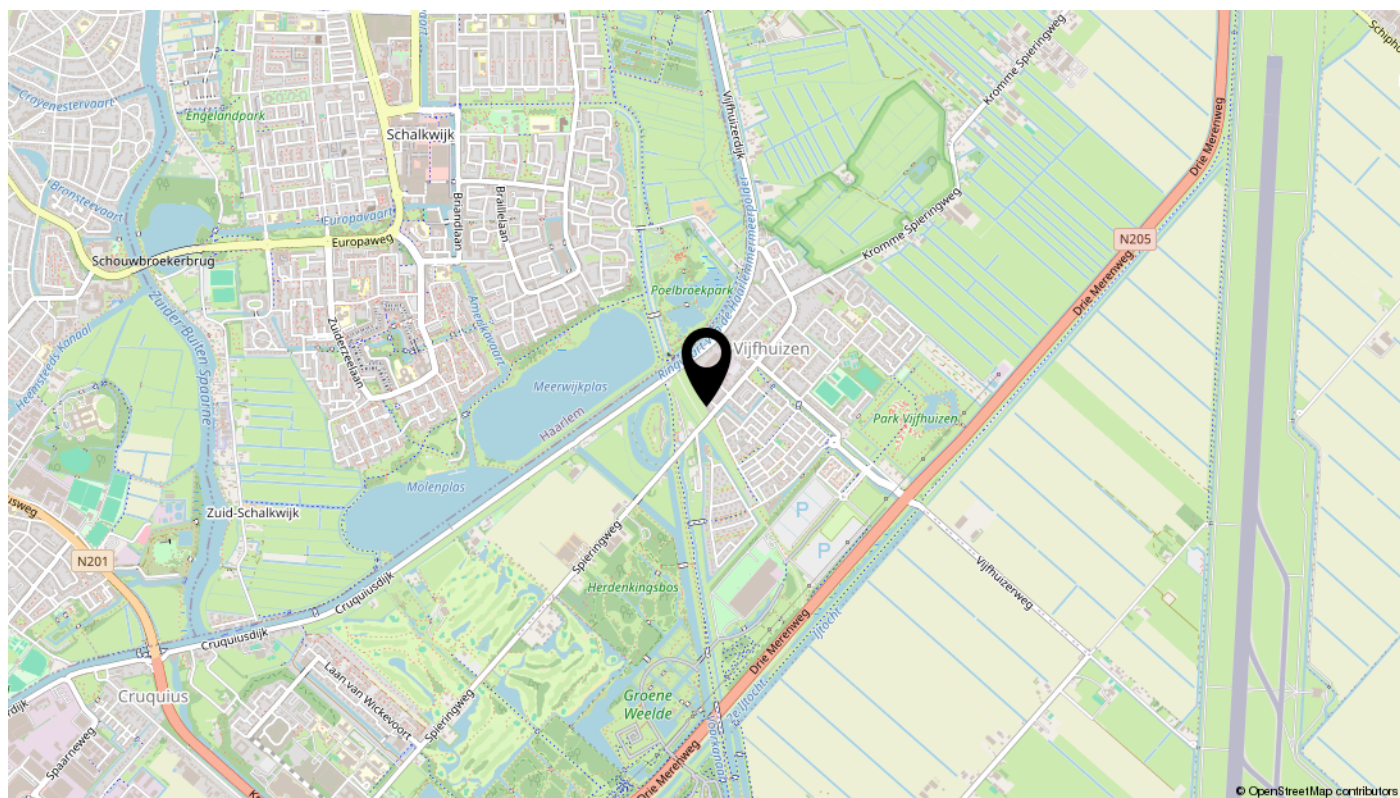

Lijst van zaken

Omschrijving	Blijft achter	Gaat mee	Ter overname	N.v.t.
Woning - Interieur				
(Voorzet) openhaard met toebehoren				X
Allesbrander				X
Houtkachel				X
(Gas)kachels				X
Designradiator(en)				X
Radiatorafwerking	X			
Verlichting, te weten				
- inbouwspots/dimmers			X	
- opbouwspots/armaturen/lampen/dimmers			X	
- losse (hang)lampen			X	
-				X
-				X
(Losse)kasten, legplanken, te weten				
-				X
-				X
Raamdecoratie/zonwering binnen, te weten				
- gordijnrails				X
- gordijnen				X
- overgordijnen				X
- vitrages				X
- rolgordijnen			X	
- lamellen				X
- jaloezieën				X
- (losse) horren/rolhorren				X
-				X
-				X
Vloerdecoratie, te weten				
- vloerbedekking				X
- parketvloer				X
- houten vloer(delen)				X
- laminaat	X			

Lijst van zaken

Omschrijving	Blijft achter	Gaat mee	Ter overname	N.v.t.
- plavuizen				X
-				X
-				X
Overig, te weten				
- spiegelwanden				X
- schilderij ophangstelsel				X
-				X
-				X
-				X
-				X
Woning - Keuken				
Keukenblok (met bovenkasten)	X			
Keuken (inbouw)apparatuur, te weten				
- kookplaat				X
- (gas)fornuis	X			
- afzuigkap	X			
- magnetron				X
- oven				X
- combi-oven/combimagnetron	X			
- koelkast	X			
- vriezer	X			
- koel-vriescombinatie				X
- vaatwasser	X			
- Quooker				X
- koffiezetapparaat				X
-				X
-				X
Keukenaccessoires, te weten				
-				X
-				X
-				X
-				X

Lijst van zaken

Omschrijving	Blijft achter	Gaat mee	Ter overname	N.v.t.
-				X
-				X
-				X
-				X
Woning - Sanitair/sauna				
Sauna met toebehoren				X
				X
				X
Toilet met de volgende toebehoren				
- toilet	X			
- toiletrolhouder	X			
- toiletborstel(houder)				X
- fontein	X			
-				X
-				X
Badkamer met de volgende toebehoren				
- ligbad				X
- jacuzzi/whirlpool				X
- douche (cabine/scherm)	X			
- stoomdouche (cabine)				X
- wastafel	X			
- wastafelmeubel	X			
- planchet				X
- toiletkast				X
- toilet				X
- toiletrolhouder				X
- toiletborstel(houder)				X
-				X
-				X
Woning - Exterieur/installaties/veiligheid/energiebesparing				
Schotel/antenne				X
Brievenbus	X			

Lijst van zaken

Omschrijving	Blijft achter	Gaat mee	Ter overname	N.v.t.
Kluis				X
(Voordeur)bel	X			
Alarminstallatie				X
(Veiligheids)sloten en overige inbraakpreventie				X
Rookmelders				X
(Klok)thermostaat	X			
Airconditioning				X
Screens				X
Rolluiken				X
Zonwering buiten				X
Telefoonaansluiting/internetaansluiting				X
Veiligheidsschakelaar wasautomaat				X
Waterslot wasautomaat				X
Zonnepanelen				X
Oplaadpunt elektrische auto				X
				X
				X
				X
				X
				X
Warmwatervoorziening, te weten				
- CV-installatie	X			
- boiler				X
- geiser				X
-				X
-				X
-				X
Isolatievoorzieningen (voorzetramen/radiatorfolie etc.), te weten				
-				X
-				X
Tuin - Inrichting				
Tuinaanleg/bestrating				X
Beplanting				X

Lijst van zaken

Omschrijving	Blijft achter	Gaat mee	Ter overname	N.v.t.
				X
Tuin - Verlichting/installaties				
Buitenverlichting				X
Tijd- of schemerschakelaar/bewegingsmelder				X
				X
Tuin - Bebouwing				
Tuinhuis/buitenberging				X
Kasten/werkbank in tuinhuis/berging				X
(Broei)kas				X
				X
				X
Tuin - Overig				
Overige tuin, te weten				
- (sier)hek				X
- vlaggenmast(houder)				X
-				X
-				X
Overig - Contracten				
CV: Nee				
Boiler: Nee				
Zonnepanelen: Nee				

Interesse?

NVM Biedingsprotocol

U heeft een woning bezichtigd en wilt een bod uitbrengen. Wat nu? U bent een gegadigde. Binnen ons werkgebied en als NVM-makelaar hanteren wij duidelijke regels rondom het biedingsproces. Deze zijn er om het proces eerlijk, transparant en zorgvuldig te laten verlopen. Wij vinden het belangrijk dat u goed weet waar u aan toe bent. Daarom leggen wij hieronder uit welk biedsysteem van toepassing is. Wij werken conform het nieuwe NVM-biedingsprotocol. Dit betekent dat biedingen digitaal, inzichtelijk en veilig worden vastgelegd.

Systeem A

bieden zonder biedtermijn (via Move.nl)

U kunt op ieder moment een bod uitbrengen via uw persoonlijke omgeving op move.nl. Alle biedingen worden veilig geregistreerd en zijn inzichtelijk volgens het NVM-biedingsprotocol. Zolang de woning beschikbaar is, kunnen biedingen worden uitgebracht. De verkoper behoudt zich het recht voor om het moment van gunning te bepalen.

Systeem B

bieden met biedtermijn (via Move.nl)

U brengt vóór een vastgestelde datum en tijdstip eenmalig uw beste bod uit. Na sluiting van de inschrijving bespreken wij alle biedingen zorgvuldig met de verkoper(s). De verkoper(s) bepalen vervolgens aan wie de woning wordt gegund.

Bij het uitbrengen van een bod vermeldt u in ieder geval:

- de geboden koopsom (kosten koper)
- de gewenste opleverdatum
- eventuele roerende zaken
- eventuele ontbindende voorwaarden

Vragen? Neem gerust contact op!

Telefoon: 023 – 55 43 991

Email: info@hoofddorpmakelaars.nl

Belangrijk om te weten

Wij begrijpen dat de huidige woningmarkt hectisch kan zijn. Neem daarom de tijd om alles goed door te lezen en laat u eventueel begeleiden door een aankoopmakelaar die uw belangen behartigt. De verkopend makelaar behartigt uitsluitend de belangen van de verkoper. De koopakte wordt opgesteld volgens het NVM-model en ondertekend bij een notaris naar keuze van de koper. Aan deze informatie kunnen geen rechten worden ontleend. Onjuistheden of onvolledigheden kunnen voorkomen. De NVM-consumentenvoorwaarden Makelaardij zijn van toepassing.

Onze klant beloftes

Wij zorgen voor rust, overzicht en voorspelbaarheid in het verkoopproces

Hoe fijn zou het zijn om als verkoper écht ontzorgd te worden? Er komt al genoeg op je af. Dan wil je een makelaar die rust brengt, overzicht creëert en het hele proces strak begeleidt. Wij zien vooraf precies wat er qua planning moet gebeuren. Van voorbereiding tot overdracht: elke stap is doordacht, gepland en bewaakt. We houden overzicht, schakelen snel en zorgen dat jij altijd weet waar je staat. Geen verrassingen. Geen losse eindjes.



✓ **Strakke bezichtigingsdagen met tijdsblokken**
...geen onnodig opruimen

✓ **Via de Move-app weet je precies wat er speelt**
...je bent direct en continu op de hoogte

✓ **Makelaars bellen en appen je regelmatig**
...het contact is goed, direct en persoonlijk

✓ **Tussentijds evalueren wanneer jij dat wilt**
...dat mag en kan altijd, met een kop koffie aan tafel

✓ **Je weet vooraf precies waarvoor je betaalt**
...altijd twee duidelijke keuzes vooraf

Hoe werkt een gratis waardebeoordeling?

- Uitgebreide woningopname
- Advies over verbeterpunten
- Marktanalyse (wat doen vergelijkbare woningen?)
- Concurrentieanalyse
- Marktpositie en verkoopadvies

Vragen? Neem gerust contact op!

Telefoon: 023 – 55 43 991

Email: info@hoofddorpmakelaars.nl

