

**TE KOOP**

# Rötscherweg 21

Landgraaf




Vraagprijs

**€ 449.000**

kosten koper

# WAAR VIND IK WAT?

<b>Omschrijving van de woning</b>	<b>3</b>
<b>Foto's</b>	<b>5</b>
<b>Plattegrond</b>	<b>12</b>
<b>Kenmerken</b>	<b>17</b>
<b>Zakenlijst</b>	<b>20</b>
<b>Huis op de kaart</b>	<b>22</b>
<b>Algemene informatie</b>	<b>23</b>
<b>Bijzondere bepalingen</b>	<b>23</b>
<b>Informatie voor kopers</b>	<b>24</b>

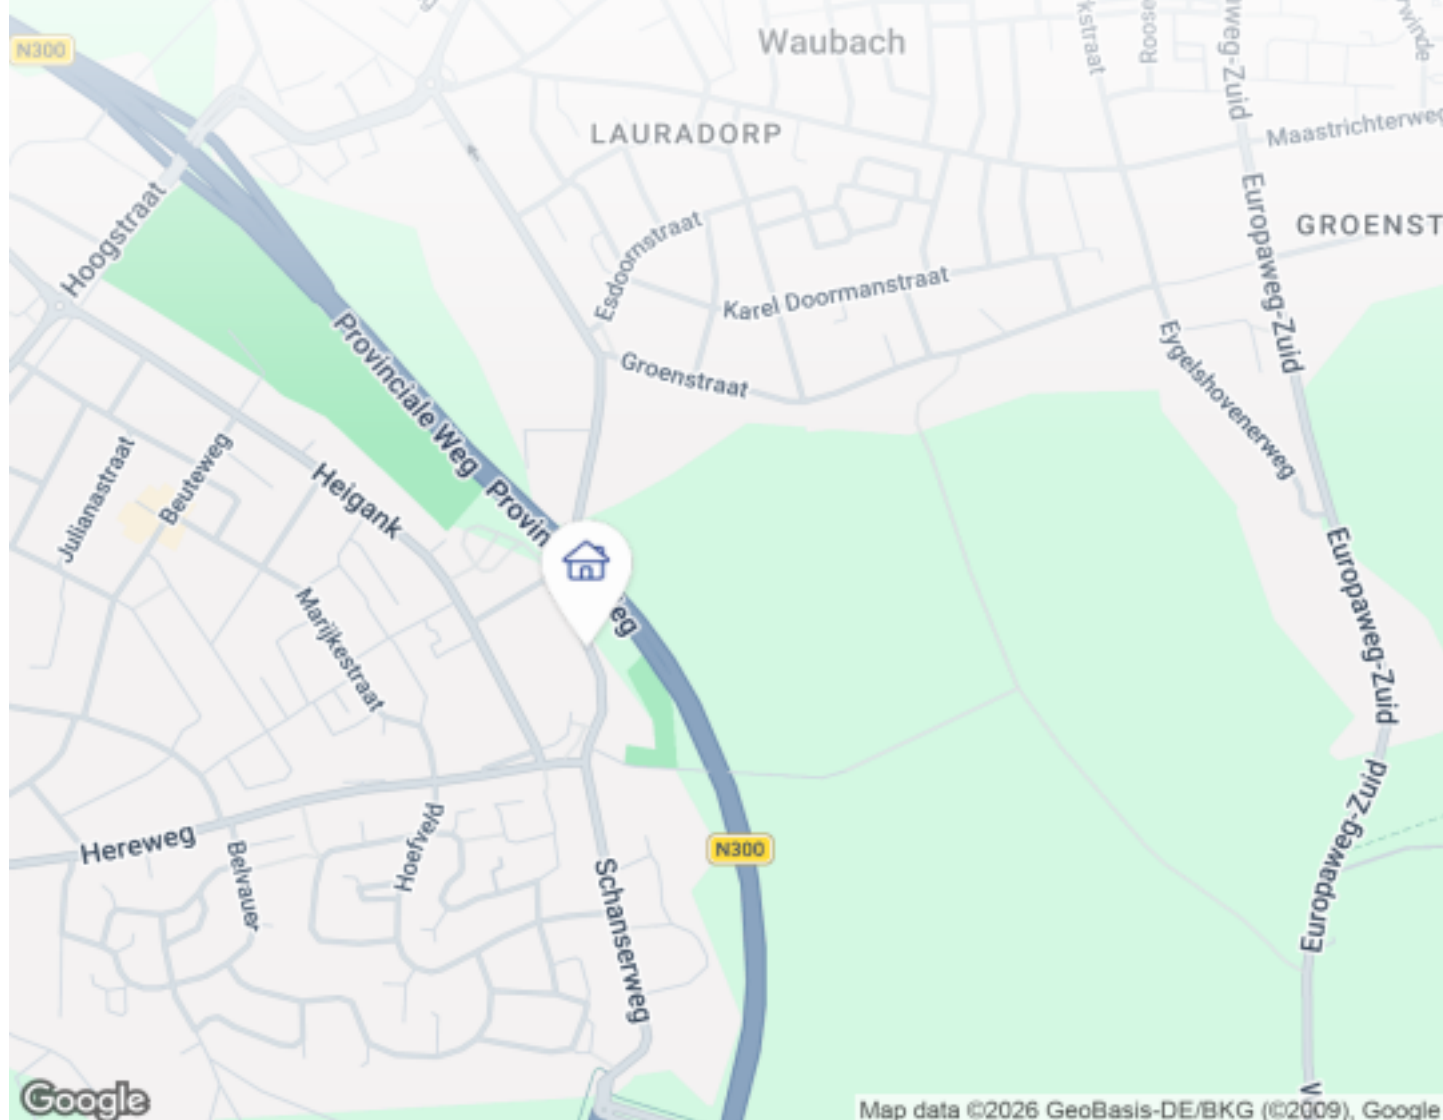

Woningbrochure: Rötcherweg 21, Landgraaf

# OMSCHRIJVING VAN DE WONING



Bezichtigingen in avond en weekend mogelijk!

Gelegen op een geliefde locatie in Landgraaf in de wijk Nieuwenhagen, bieden wij u dit uitzonderlijk ruime (levensloopbestendig) woonhuis aan. Dit object is o.a voorzien van 6 slaapkamers, riante living, luxe badkamer, 16 zonnepanelen en een sfeervolle tuin.


Indeling

Souterrain:

Gewelfde kelder (5,29 x 4,66 m)

Begane grond:

Entree met houtlook voordeur met triple beglazing. Lange ontvangsthal met vernieuwde meterkast (2025) voorzien van 17 groepen. Toegang tot het toilet (2024) en deur naar de woonkamer. Trap naar de eerste verdieping, garderobe en deur naar de kelder.

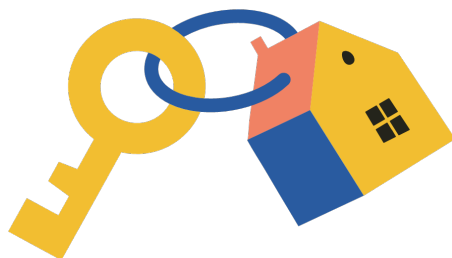

**Woningbrochure: Rötcherweg 21, Landgraaf**

[www.makelaarsland.nl](http://www.makelaarsland.nl) | 088 200 2000 | [info@makelaarsland.nl](mailto:info@makelaarsland.nl)

# OMSCHRIJVING VAN DE WONING

De royale woonkamer is voorzien van een eikenhouten parketvloer, houtkachel en een lage temperatuurradiator. De woonkamer is opgedeeld in een ruim zit- en eetgedeelte en staat in verbinding met de keuken. Deze is voorzien van inbouwapparatuur (oven, keramische kookplaat, koelkast, vaatwasmachine) een granieten aanrechtblad en een ruime provisiekast.

Dankzij de airco-installatie is er verkoeling in de zomer en extra verwarming in de winter.

Vanuit keuken en hal te bereiken separate bijkeuken, voorzien van Amerikaanse koelkast en diverse opbergruimtes.

Via entreehal toegang tot 3 separate ruimtes te weten: Wasruimte met aansluitpunten witgoedapparatuur. Berging/Hobbyruimte. Slaapkamer voorzien van airco en deur naar de tuin. Tevens is deze ruimte te gebruiken als kantoor/werkruimte, bedrijf aan huis of mantelzorgwoning etc.

Eerste etage:

Ruime overloop met toegang tot 4 slaapkamers, berging/gangkast en royale badkamer. De slaapkamers aan de achterzijde zijn voorzien van rolluiken. De badkamer (2023) bestaat uit een inloopdouche, dubbele wastafel, verwarmde spiegel met LED verlichting, designradiator en een toilet.

Zolder:

Middels vaste trap vanaf de eerste verdieping toegang tot een riante geïsoleerde zolderverdieping (slaapkamer 6) met veel opbergruimte, technische ruimte, twee Velux dakramen en verwarmt door radiatoren en een airco. De CV ketel huur Hesi (bwj.2023) en omvormer bevinden zich in een aparte ruimte.

Tuin:

De omsloten achtertuin van ca. 50 meter diep en ca. 10 meter breed ligt op het zuidwesten. Aan de ene zijde is de tuin omsloten door heggen, aan de andere zijde door schuttingen (2025).

Aan de achterzijde van de tuin bevindt zich een boomgaard, voorzien van diverse fruitbomen en bloemperken. Tevens is er een vakwerk tuinhuis, royaal gazon en zijn er diverse terrassen te vinden. Via het woonhuis heeft u toegang tot de patio, aangelegd in 2025, voorzien van een pergola en toegang tot de hoger gelegen tuin.

Bijzonderheden:

Riant woonhuis met energielabel A!  
Gehele hoofddak vernieuwd in 2007, inclusief spanten, isolatie en pannen.  
Riolering in huis vernieuwd in 2018, aansluiting riolering gemeente vernieuwd in 2025.  
Voordeur uit 2020, portiek opnieuw betegeld en voorzijde woning gestuukt in 2024.  
Eigendom van 16 zonnepanelen bwj. 2020.  
Gehele woning voorzien van kunststof kozijnen met dubbele beglazing.  
Betonnen vloeren op de begane grond en eerste etage.  
Airco installatie in keuken/woonkamer en in slaapkamer 1 en 6, merk Daikin uit 2024.  
Luxe badkamer uit 2023.  
Mogelijkheid tot levensloopbestendig wonen.

Aanvaarding in overleg.



# FOTO'S



# FOTO'S



# FOTO'S



# FOTO'S



Woningbrochure: Rötcherweg 21, Landgraaf

[www.makelaarsland.nl](http://www.makelaarsland.nl) | 088 200 2000 | [info@makelaarsland.nl](mailto:info@makelaarsland.nl)




# FOTO'S



# FOTO'S



# PLATTEGROND

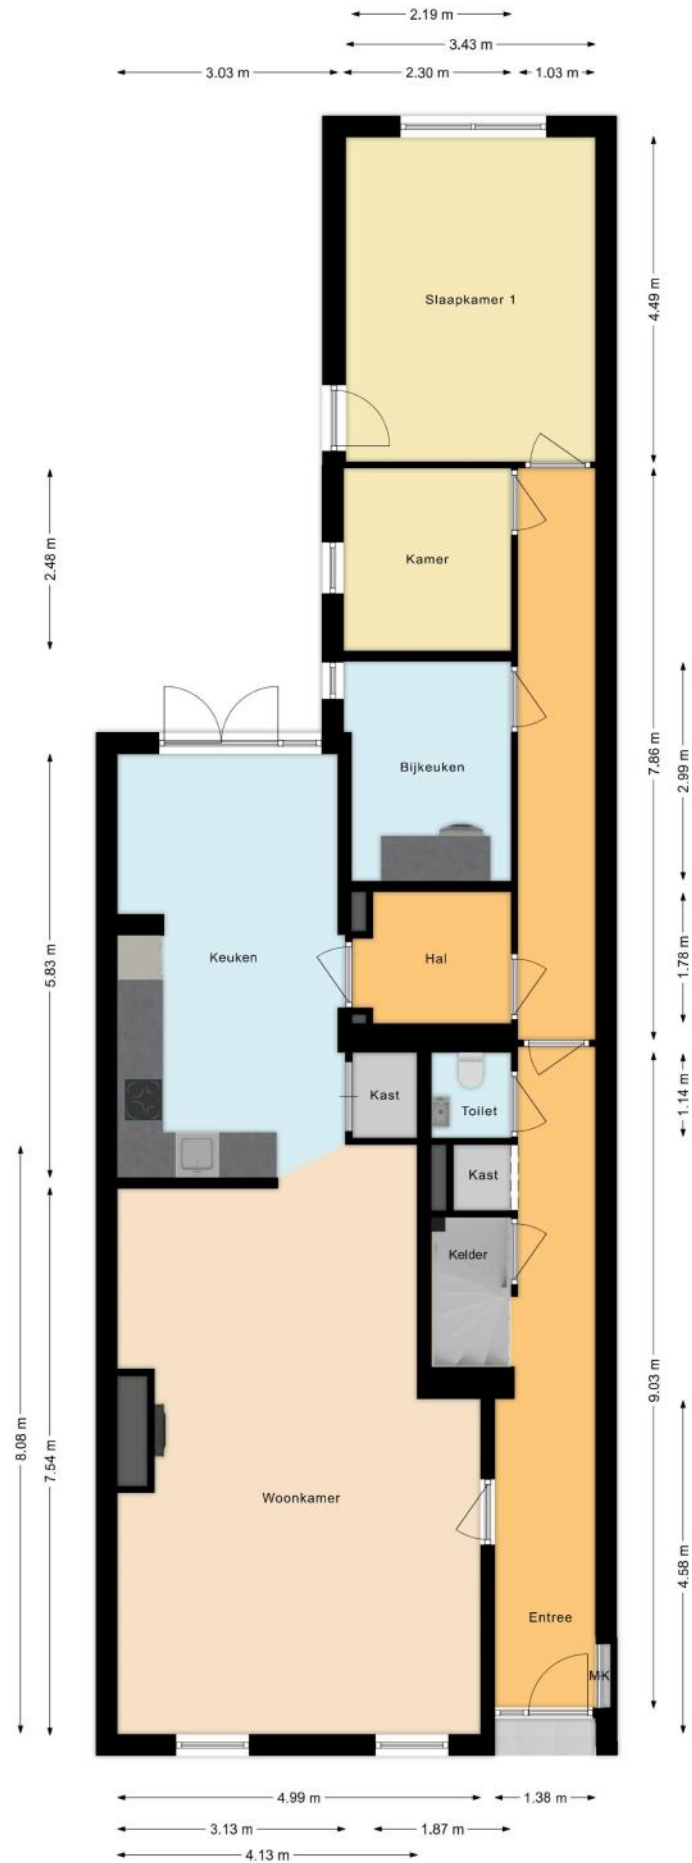


# PLATTEGROND




# PLATTEGROND



# PLATTEGROND

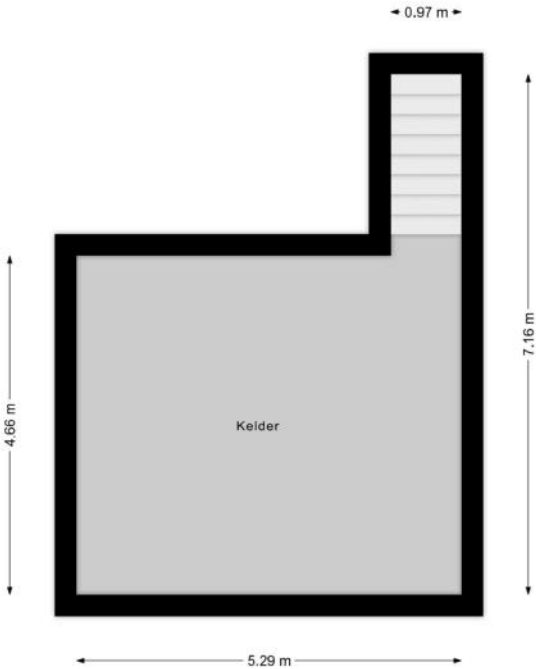

# PLATTEGROND

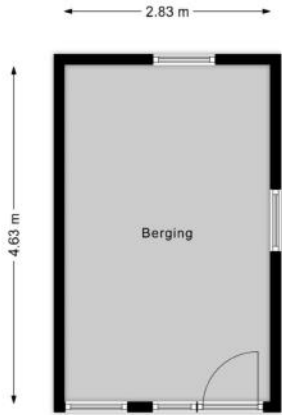

# KENMERKEN

## Bouw

Soort woonhuis	Eengezinswoning, Tussenwoning
Bouwworm	Bestaande bouw
Bouwjaar	1895
Soort dak	Zadeldak
Materiaal dak	Pannen

## Oppervlakten en inhoud

Perceeloppervlakte	600 m <sup>2</sup>
Inhoud	859 m <sup>3</sup>

### Gebruiksoppervlakten \*

Wonen (= woonoppervlakte)	222 m <sup>2</sup>
Overige inpandige ruimte	27 m <sup>2</sup>
Gebouwgebonden buitenruimte	1 m <sup>2</sup>
Externe bergruimte	13 m <sup>2</sup>

#### \* Gebruiksoppervlakten

De getoonde gebruiksoppervlakten zijn berekend conform de in de branche geldende meetinstructie. Deze meetinstructie is bedoeld om een meer eenduidige manier van meten toe te passen voor het geven van een indicatie van de gebruiks -

oppervlakte. De meetinstructie sluit verschillen in meetuitkomsten niet volledig uit, door bijvoorbeeld interpretatieverschillen, afrondingen of beperkingen bij het uitvoeren van de meting.

# KENMERKEN

## Indeling

Aantal kamers	<b>7 kamers (waarvan 6 slaapkamers)</b>
Aantal badkamers	<b>1 badkamer en 1 apart toilet</b>
Badkamervoorzieningen	<b>Toilet, dubbele wastafel, wastafelmeubel, inloopdouche</b>
Aantal woonlagen	<b>2 woonlagen, een kelder en een zolder</b>
Voorzieningen	<b>Mechanische ventilatie, TV kabel, Airconditioning, Dakraam, Zonnepanelen, Natuurlijke ventilatie</b>

## Energie

Energielabel	<b>A</b>
Isolatie	<b>Dakisolatie, Muurisolatie, Dubbel glas, HR-glas</b>
Verwarming	<b>Cv-ketel</b>
Warm water	<b>Cv-ketel</b>
Merk/type cv-ketel	<b>Nefit HR combi</b>
Bouwjaar cv-ketel	<b>2023</b>
Eigendom cv-ketel	<b>Huur</b>

## Buitenruimte/omgeving

Ligging	<b>In woonwijk</b>
Tuin	<b>Achtertuin</b>
Achtertuin	<b>420 m<sup>2</sup> (60m diep en 7m breed)</b>
Ligging tuin	<b>Gelegen op het zuidwesten</b>

# KENMERKEN

## Bergruimte

---

Schuur/berging

Vrijstaand steen

---

## Parkeergelegenheid

---

Soort parkeergelegenheid

Openbaar parkeren

---

## Kadastrale gegevens

### Nieuwenhagen B 4568

---

Oppervlakte

600 m<sup>2</sup>

---

Eigendomssituatie

Volle eigendom

---

## Bijzonderheden

Er zijn geen bijzonderheden gemeld.

# ZAKENLIJST

	Blijft achter	Gaat mee	Ter overname
Losse potten/planten	●		
Tuinhuisje/broeikas	●		
Buitenverlichting	●		
Airconditioning	●		
Rolluiken	●		
Zonnepanelen	●		
Gordijnrails	●		
Gordijnen woonkamer	●		
Gordijnen overig	●		
Vitrages woonkamer	●		
Vitrages overig	●		
Laminaat	●		
Parket	●		
Kachels	●		
(Klok)thermostaat	●		
(voorzet)Open haard met toebehoren	●		
Kookplaat	●		
Koelkast	●		
Oven	●		
Afzuigkap	●		
Vriestkast			●
Vaatwasser	●		
Dimmers	●		
Binnenverlichting			●
Losse kasten		●	
Boeken-, legplanken	●		

# ZAKENLIJST

	Blijft achter	Gaat mee	Ter overname
Wastafelaccessoires	●		
Toiletaccessoires	●		
Badkameraccessoires	●		
Houten vloer(delen)	●		
Radiatorafwerking	●		
Keukenblok (met bovenkasten)	●		
Koel-vriescombinatie			●
Koffiezetapparaat		●	
Wastafelmeubel	●		
Brievenbus	●		
(Voordeur)bel	●		
(Veiligheids)sloten en overige inbraakpreventie	●		
CV met toebehoren			●





*Bekijk tijdens de bezichtiging welke roerende zaken uit de lijst achterblijven, mee gaan, of welke ter overname zijn.*

# HUIS OP DE KAART

Kadastrale kaart

Uw referentie: MLNEXT

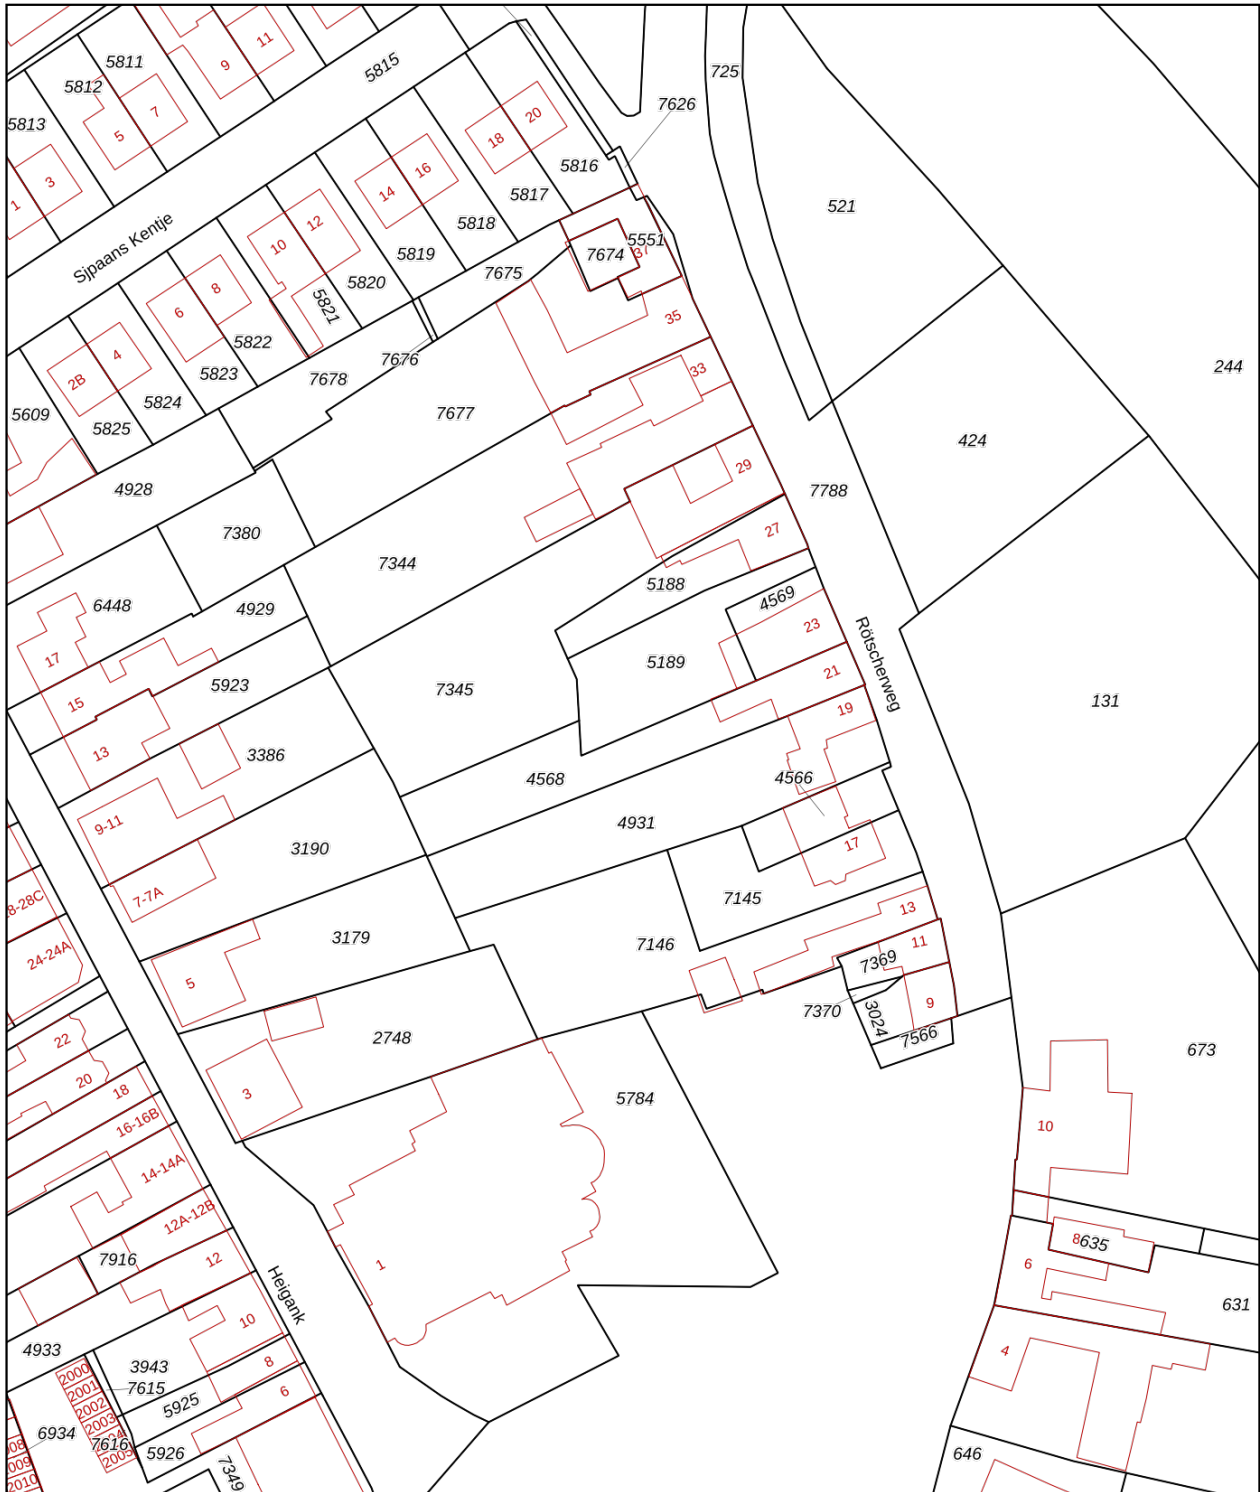

<p><b>12345</b> 25</p> <p>— Vastgestelde kadastrale grens — Voorlopige kadastrale grens — Administratieve kadastrale grens — Bebouwing</p> <p>Voor een eensluidend uittreksel, geleverd op 29 januari 2026 De bewaarder van het kadaster en de openbare registers</p>	<p>Deze kaart is noordgericht Perceelnummer Huisnummer</p> <p>Schaal 1: 1000</p> <p>Kadastrale gemeente Nieuwenhagen Sectie B Perceel 4568</p> <p>Aan dit uittreksel kunnen geen betrouwbare maten worden ontleend. De Dienst voor het kadaster en de openbare registers behoudt zich de intellectuele eigendomsrechten voor, waaronder het auteursrecht en het databankenrecht.</p>	
---	--	---

# ALGEMENE INFORMATIE

## Hoe bezichtig ik de woning?

Vraag jouw bezichtiging aan via

- telefoon 088 200 2000
- makelaarsland.nl

De makelaar óf de eigenaar van de woning neemt contact met je op om de bezichtiging in te plannen, wanneer het jullie beiden schikt. Als de eigenaar zelf contact met je opneemt, betekent dit dat de rondleiding ook door de eigenaar zelf wordt gedaan. Neemt de makelaar contact op, dan doet de makelaar ook de rondleiding.

## Hoe breng ik een bod uit?

Breng jouw bod uit via:

- telefoon 088 200 2000
- het online biedingsformulier

Ga naar makelaarsland.nl en klik op de button 'doe een bod' bij de woningpresentatie. De makelaar neemt jouw bieding in behandeling en zal telefonisch contact met jou en de verkoper opnemen om nader te overleggen. De verkoper zal jouw voorstel accepteren, een tegenvoorstel uitbrengen of het voorstel afwijzen.

## Jouw eigen woning verkopen?

Dat kan dat bij ons op twee manieren. Je doet zelf het één en ander of wij doen alles voor je. (Doe de test, dan weet je wat het beste bij jou past.) Wat je ook kiest, je betaalt gewoon een vast laag tarief en je weet precies waar je aan toe bent. Makkelijk toch?

## Ouderdomsclausule

Het is koper bekend dat de onroerende zaak meer dan 25 jaar oud is, wat betekent dat de eisen die aan de bouwkwaliteit gesteld mogen worden aanzienlijk lager liggen dan bij nieuwe woningen. In afwijking van artikel 6.3. van de koopakte komt het geheel of ten dele ontbreken van een of meer eigenschappen van de onroerende zaak voor normaal en bijzonder gebruik en het eventueel anderszins niet-beantwoorden van de zaak aan de overeenkomst voor rekening en risico van koper.

## Asbestclausule

In een onroerende zaak, gebouwd vóór 1994, kunnen asbesthoudende stoffen/materialen aanwezig zijn. In het geval deze worden verwijderd dienen door koper die maatregelen en voorzieningen te worden getroffen die de wetgeving voorschrijft. Koper verklaart met deze wetgeving bekend te zijn en vrijwaart verkoper voor alle aansprakelijkheid die uit de aanwezigheid in en / of de verwijdering van asbest uit de desbetreffende onroerende zaak kan voortvloeien.

## Gratis hypotheekgesprek

Huis gevonden? Dat is mooi, maar kun je die ook betalen? Wees slim en begin op tijd met het bekijken van jouw financiële mogelijkheden. Wat kun je maximaal lenen en wat past het best bij jou? Bij ING kun je erop vertrouwen dat je altijd passend advies krijgt bij jouw persoonlijke situatie, nu en in de toekomst. Plan gratis en vrijblijvend een oriënterend gesprek in op:

[makelaarsland.nl/hypotheekgesprek](https://www.makelaarsland.nl/hypotheekgesprek)

## De Makelaarsland Biedgids

Ken jij de regels tijdens het bieden op een huis? We hebben een biedgids ontwikkeld om transparantie in de woningmarkt te bevorderen en jouw kennis over de regels en wetgeving rondom het (ver)koopproces te vergroten. We hebben alle ontwikkelingen, feiten, regels en uitzonderingen rondom het biedproces helder voor je op een rij gezet, zodat jij weloverwogen keuzes kan maken. Het is je gegund!

[makelaarsland.nl/biedgids](https://www.makelaarsland.nl/biedgids)

# INFORMATIE VOOR KOPERS

## Koopakte

Na overeenstemming zullen afspraken worden vastgelegd in een koopakte conform het model van de Nederlandse Vereniging van Makelaars (NVM). Vooraf zullen wij het cliëntenonderzoek uitvoeren om de identiteit van de betrokken partijen te verifiëren. Dit is een standaard procedure in het kader van onze wettelijke verplichting als makelaar. Voor woningen in Amsterdam zullen afspraken worden vastgelegd in een koopakte conform het model van de Koninklijke Notariële Beroepsorganisatie. In deze koopakte zullen onder andere de onderstaande bijzonderheden worden opgenomen.

## Ontbindende voorwaarden financiering

Ten behoeve van een eventueel opgenomen voorbehoud voor het verkrijgen van een financiering hanteert Makelaarsland een termijn van 7 weken (te rekenen vanaf het moment van bereiken van mondelinge overeenstemming) waarbinnen op grond van deze voorwaarde ontbonden kan worden.

## Waarborgsom / bankgarantie

De koopovereenkomst vereist van de koper altijd een waarborgsom of bankgarantie van 10% van de koopsom. De koper krijgt 8 weken (te rekenen vanaf het moment van bereiken van mondelinge overeenstemming) om dit te regelen. Bij geen voorbehoud financiering is deze termijn 4 weken.

## Notariskosten

Tenzij anders vermeld is de koper vrij in de notariskeuze. Indien deze notaris kosten in rekening brengt aan verkoper, gelden de volgende maxima: 1. Doorhaling hypotheek. In geval van gehele doorhaling € 200,00 (incl. kadasterkosten per doorhaling). In geval van een gedeeltelijke doorhaling € 250,00 (incl. kadasterkosten per doorhaling). 2. Spoedbetaling € 10,00. 3. Onderzoekskosten en opvragen gegevens € 25,00. Bedragen zijn incl. btw. Alle overige kosten, dan wel meerkosten komen voor rekening van de koper.

## Meldingsplicht verkoper

De verkoper heeft een meldingsplicht. De koper mag daarom verwachten dat de informatie die door de verkoper wordt verstrekt, correct is. Er moet altijd melding worden gemaakt van eventuele gebreken en bijzondere omstandigheden.



Jij kiest de notaris. Vraag  
van tevoren de kosten  
op en voorkom  
verrassingen.

## Onderzoeksplicht

De koper heeft zijn eigen onderzoeksplicht. Dit betekent dat de koper zelf onderzoek dient te verrichten naar de diverse zaken die van belang zijn bij het nemen van de juiste koopbeslissing. Wij noemen: de bouwtechnische staat van de woning, eventuele rechten en plichten die op de woning (of perceel) rusten (ook wel erfdienstbaarheden of kwalitatieve rechten/plichten genoemd) en milieufactoren, omgevingsfactoren, (toekomstige) bestemmingsplannen enzovoorts. Gezien de complexe materie, met name waar het jouw onderzoeksplicht betreft, raden wij je aan een eigen aankoopmakelaar in te schakelen.

## Energie label

Verkoper zal bij de notariële eigendomsoverdracht aan koper een energielabel overhandigen, tenzij anders is afgesproken of indien dit op grond van het besluit energieprestatie een dergelijk label of certificaat niet noodzakelijk is. Voor meer informatie [www.rvo.nl](http://www.rvo.nl).

# INFORMATIE VOOR KOPERS

## Erfdienstbaarheden

Indien er op de woning of het perceel erfdienstbaarheden, kwalitatieve verplichtingen en/of andere bedingen rusten, gaan ze over op de koper en worden ze als bijlage behorend bij de koopakte, meestal in de vorm van het eigendomsbewijs, ter beschikking gesteld.

## Schriftelijkheidsvereiste

Alle door Makelaarsland en verkoper verstrekte informatie moet uitsluitend gezien worden als een uitnodiging tot nader overleg dan wel tot het uitbrengen van een bod. Er is pas sprake van een rechtsgeldige koopovereenkomst als de particuliere verkoper en de particuliere koper de koopovereenkomst hebben ondertekend. Dit vloeit voort uit artikel 7:2 Burgerlijk Wetboek. Een bevestiging van de mondelinge overeenstemming per e-mail of een toegestuurd concept van de koopovereenkomst wordt wettelijk niet gezien als een 'ondertekende koopovereenkomst'.

## Voorbehouden

Deze brochure is door Makelaarsland met de meeste zorg samengesteld, onder andere aan de hand van de door de verkoper aan ons verstrekte gegevens. De verkoper kan zelf tekst, foto's en/of documentatie over de woning aan Makelaarsland hebben aangeleverd. Om deze redenen kan Makelaarsland er niet voor in staan dat de inhoud van de verkoopbrochure juist is. Makelaarsland verstrekt geen garanties en aanvaardt geen aansprakelijkheid voor de gegevens in deze brochure. Om dezelfde redenen kan de koper aan de inhoud van de vermelde informatie geen rechten ontlenen en dient zelf onderzoek te plegen naar alle aspecten van de woning die voor hem van belang zijn.