



Burg. Beckersstraat 9 | Nuth

Vraagprijs € 335.000 k.k.



Zekerheuts Makelaardij
Adelbert van Scharnlaan 171
6224 JZ Maastricht

Zekerheuts Makelaardij
Mesweg 1
6336 VS Hulsberg

Tel: 088 450 4666
E-mail: makelaardij@zekerheuts.nl
Internet: www.zekerheuts.nl



Burg. Beckersstraat 9 Nuth

Op een goede woonlocatie nabij de kern van Nuth kunnen wij u deze recent gemoderniseerde halfvrijstaande woning (type "2-onder-1-kap") met onder meer woonkamer, aanbouw met eetkamer, semi-open keuken, 3 slaapkamers, badkamer, overkapping, carport, garage en omsloten achtertuin te koop aanbieden, voorzien van 2 airco's en 9 zonnepanelen

ALGEMEEN

Vraagprijs: € 335.000,-- k.k.

Aanvaarding: medio december 2026

Onderhoud: goed

Bouwjaar: circa 1960

Perceeloppervlak: 251 m²

Woonoppervlakte: circa 105 m²

Overige in pandige ruimte: 19 m² (kelder)

Gebouwgebonden buitenruimte: 30 m² (carport en overkapping)

Externe berging: 37 m² (garage en berging)

Inhoud: circa 422 m³ (incl. kelder)

Energie label: A (geldig tot: 19-03-2036)

TYPERING

Deze woning is gelegen in een gewilde en kindvriendelijke woonomgeving, op korte afstand van winkels en overige voorzieningen (huisartsenpraktijk, apotheek, tandartsenpraktijk, sportaccommodaties e.d.). Voorts is de locatie uitstekend ontsloten ten opzichte van de belangrijkste uitvalswegen richting Heerlen, Maastricht, Eindhoven en Aken. Bovendien is het NS-station op loopafstand bereikbaar.

Het pand is degelijk en in spouw gebouwd en in 2017 geheel voorzien van kunststof kozijnen met HR++ dubbele beglazing (openslaande deuren tuinkamer HR+++ en op strategische plaatsen dauerlftung). Op de eerste verdieping rondom en op de parterre aan de zijzijde zijn rolluiken voorzien, waarvan er 2 helaas niet meer (optimaal) functioneren. Daarnaast zijn qua verduurzaming in 2025 de spouwmuren nageïsoleerd met parels, is in 2025 het bitumen van het hoofddak van de woning vervangen en daarbij tevens geïsoleerd en zijn in 2019 nog negen zonnepanelen geplaatst.

Verkopers hebben de woning sinds de aanschaf in 2016 doorlopend gemoderniseerd en verbeterd. Zo zijn onder meer voor het comfort in de eetkamer en op de overloop airco's opgehangen, waarmee de parterre en de verdieping zowel kunnen worden gekoeld als verwarmd en is in 2020 de keuken vernieuwd (vaatwasser nog in 2025). Afgelopen jaar nog zijn de woonkamervloer geïsoleerd en is op de parterre een pvc laminaatvloer gelegd, is op de eerste verdieping een laminaatvloer gelegd, is de badkamer vernieuwd en daarbij gemoderniseerd en is een nieuwe cv-ketel geplaatst.

Kortom, een keurige recent gemoderniseerde woning die voor jarenlang ongestoord woongenot zal zorgen!

INDELING

Souterrain:

Waskelder (11,0 m²) met tegelvloer, aanrechtblokje, tussengroepenkast, witgoedaansluitingen en watermeter; cv-kelder (8,1 m²) met cv-gas combiketel (Intergas HRE, bouwjaar 2025, eigendom) en omvormer zonnepanelen (9 stuks, eigendom).

Parterre (voorzien van pvc laminaatvloer):

Hal (7,1 m²) met meterkast (voldoende automaten, aardlek, slimme elektra- en gasmeter), deur naar keldertrap en trap naar verdieping; modern toilet met stucwerk wanden, betegelde vloer en achterwand, wandcloset, fontein en infraroodpaneel; ruime woonkamer (49,1 m²) voorzien van schouwpartij met gashaard; aanbouw met eetkamer (15,7 m²) voorzien van airconditioning (Tosit, bouwjaar 2025) en openslaande dubbele deuren en enkele deur naar tuin; semi-open keuken (7,9 m²) met muurkast en keukeninstallatie in hoekopstelling (2020) voorzien van diverse boven- en onderkasten, (brede) laden, 4-pits inductiekookplaat met geïntegreerde afzuiging, combioven, vaatwasser (2025), koelkast met vriesvak, Quooker en werkblad met rechthoekige spoelbak, alsmede ertegenover gelegen kastenwand.

Tuin:

Voortuin met schorspartijen en beplanting; oprit aan rechterzijde met parkeergelegenheid voor meerdere auto's, carport (18,9 m²), deur naar achtertuin en toegang garage; garage (19,4 m²) met sectionaalpoort (defect); aansluitende berging/hobbyruimte (13,2 m²) met bergingruimte via schuifdeuren en lichtkoepel; overkapping (10,8 m²) aansluitend aan de garage; omsloten achtertuin met terras aansluitend aan woning, zonnenscherm ten behoeve van eetkamer, gazon, borders en beplanting.

1e Verdieping (voorzien van een doorlopend gelegde laminaatvloer):

Overloop (6,4 m²) met airconditioning (Tosit, bouwjaar 2021); slaapkamer I (13,5 m²) aan achterzijde met deur naar plat dak; slaapkamer II (8,1 m²) aan achterzijde met muurkast; slaapkamer III (9,2 m²) aan voorzijde; moderne badkamer (4,6 m²) voorzien van tegelvloer, inloopdouche met cabine en regenarmatuur, wandtoilet, badkamermeubel met 2 waskommen en spiegel, infraroodpaneel en mechanische afzuiging.

BIJZONDERHEDEN

- Geheel kunststof kozijnen met HR++ dubbele beglazing (2017);
- Openslaande deuren tuinkamer HR+++ (2026);
- Gevels (korrels) en dak nageïsoleerd;
- Negen zonnepanelen;
- Airconditioning in eetkamer en overloop eerste verdieping;
- Infraroodpaneel in toilet en badkamer;
- Parterre met pvc laminaatvloer;
- Eerste verdieping met laminaatvloer;
- Grotendeels stucwerk wanden en plafonds;
- Woonkamer met gashaard;
- Semi-open keuken met moderne installatie;
- Drie slaapkamers;
- Moderne badkamer met inloopdouche en tweede toilet (2025);
- Omsloten achtertuin met overkapping;
- Garage met carport en erachter gelegen hobbyruimte;
- Op loopafstand van alle belangrijke voorzieningen;
- In de koopovereenkomst zal een "ouderdomsclausule" worden opgenomen;
- Alle opgegeven maten en oppervlakten zijn indicatief;
- Deze informatie is door ons met de nodige zorgvuldigheid samengesteld. Onzerzijds wordt echter geen enkele aansprakelijkheid aanvaard voor enige onvolledigheid, onjuist of anderszins, dan wel de gevolgen daarvan;
- De waarborgsom/bankgarantie is 10% van de koopsom. De koper dient deze binnen 2 weken nadat het financieringsvoorbehoud is verlopen bij de desbetreffende notaris te deponeren;
- Ter bescherming van de belangen van zowel koper als verkoper, wordt uitdrukkelijk gesteld dat een koopovereenkomst met betrekking tot deze onroerende zaak eerst dan tot stand komt nadat koper en verkoper de koopovereenkomst hebben getekend ("schriftelijkheidsvereiste");
- Een financieringsvoorbehoud kan maximaal worden gesteld ter hoogte van de vraagprijs;
- Koper is te allen tijde gerechtigd voor eigen rekening een bouwkundige keuring te (laten) verrichten dan wel andere adviseurs te raadplegen teneinde een goed inzicht te verkrijgen over de staat van onderhoud;





Kenmerken


Bouwjaar	1960
Perceeloppervlakte	251 m ²
Woonoppervlakte	105 m ²
Overige inpandige ruimte	19 m ²
Gebouwg. buitenruimte	30 m ²
Externe bergruimte	37 m ²
Inhoud	422 m ³
Energie label	A

Aanvaarding	medio december 2026
Isolatie	dakisolatie, muurisolatie, dubbel glas
Ligging	aan rustige weg, in woonwijk, beschutte ligging
Verwarming	c.v.-ketel, gashaard
Voorzieningen	buitenzonwering, rolluiken, tv kabel, glasvezel kabel, rookkanaal, airconditioning



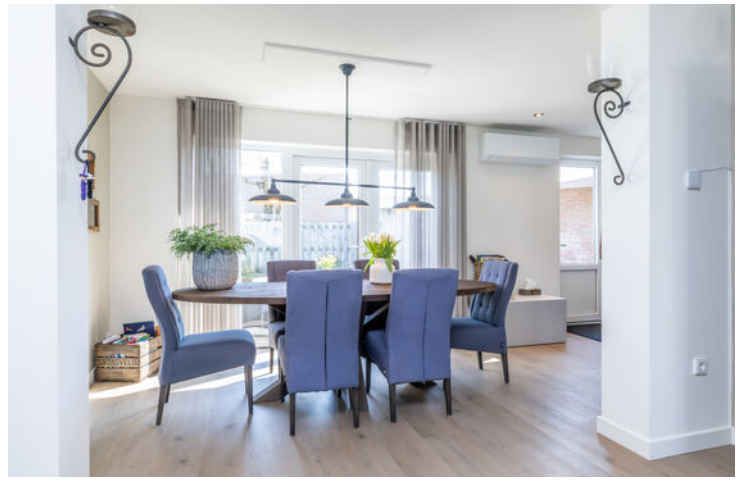

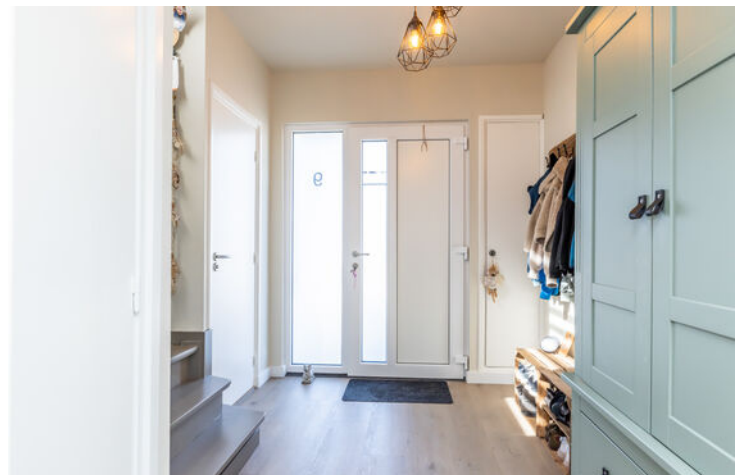

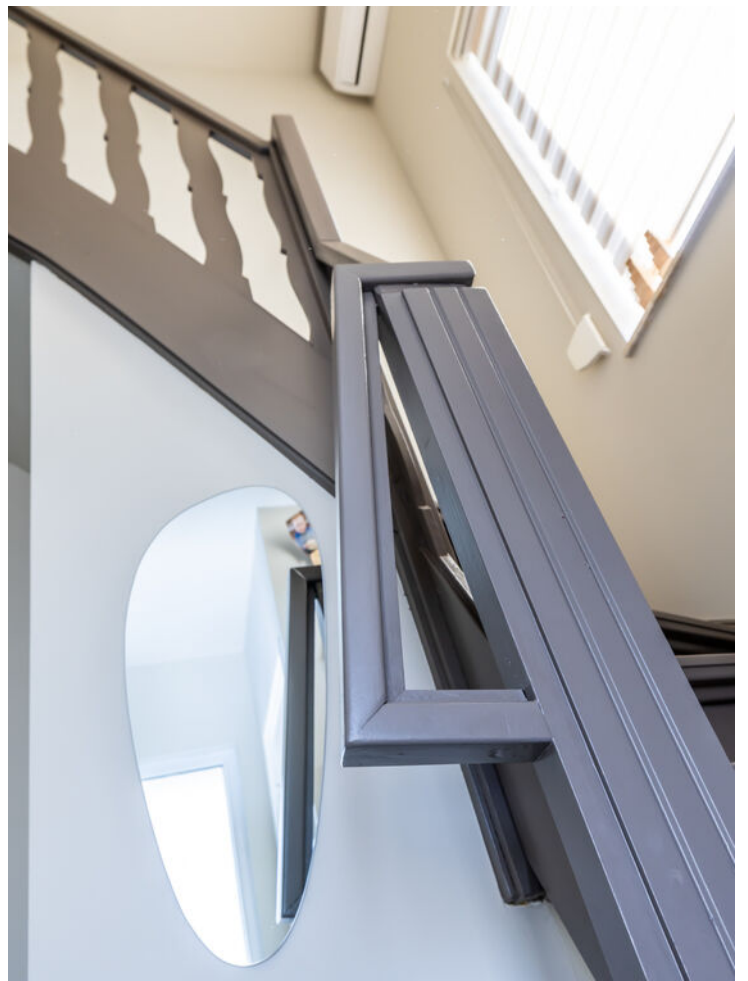
















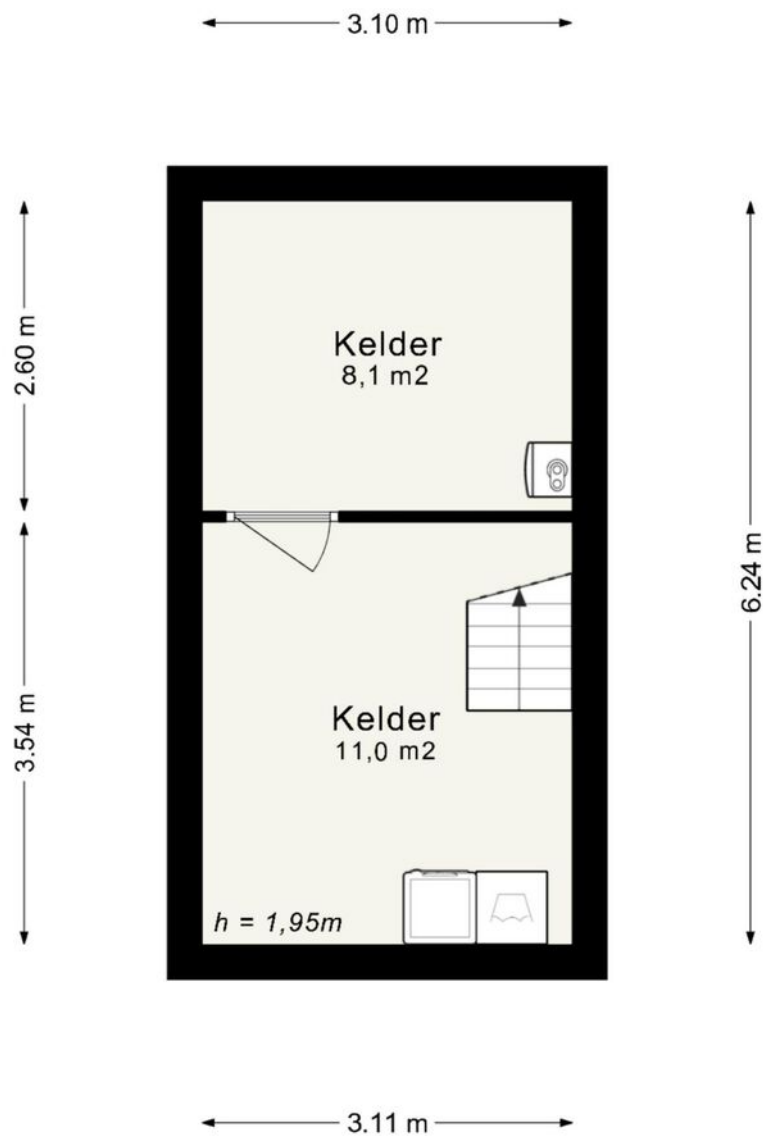


*Deze plattegrond dient slechts ter illustratie van de bestaande toestand van de woning.
Hier kunnen geen rechten aan worden ontleend.*

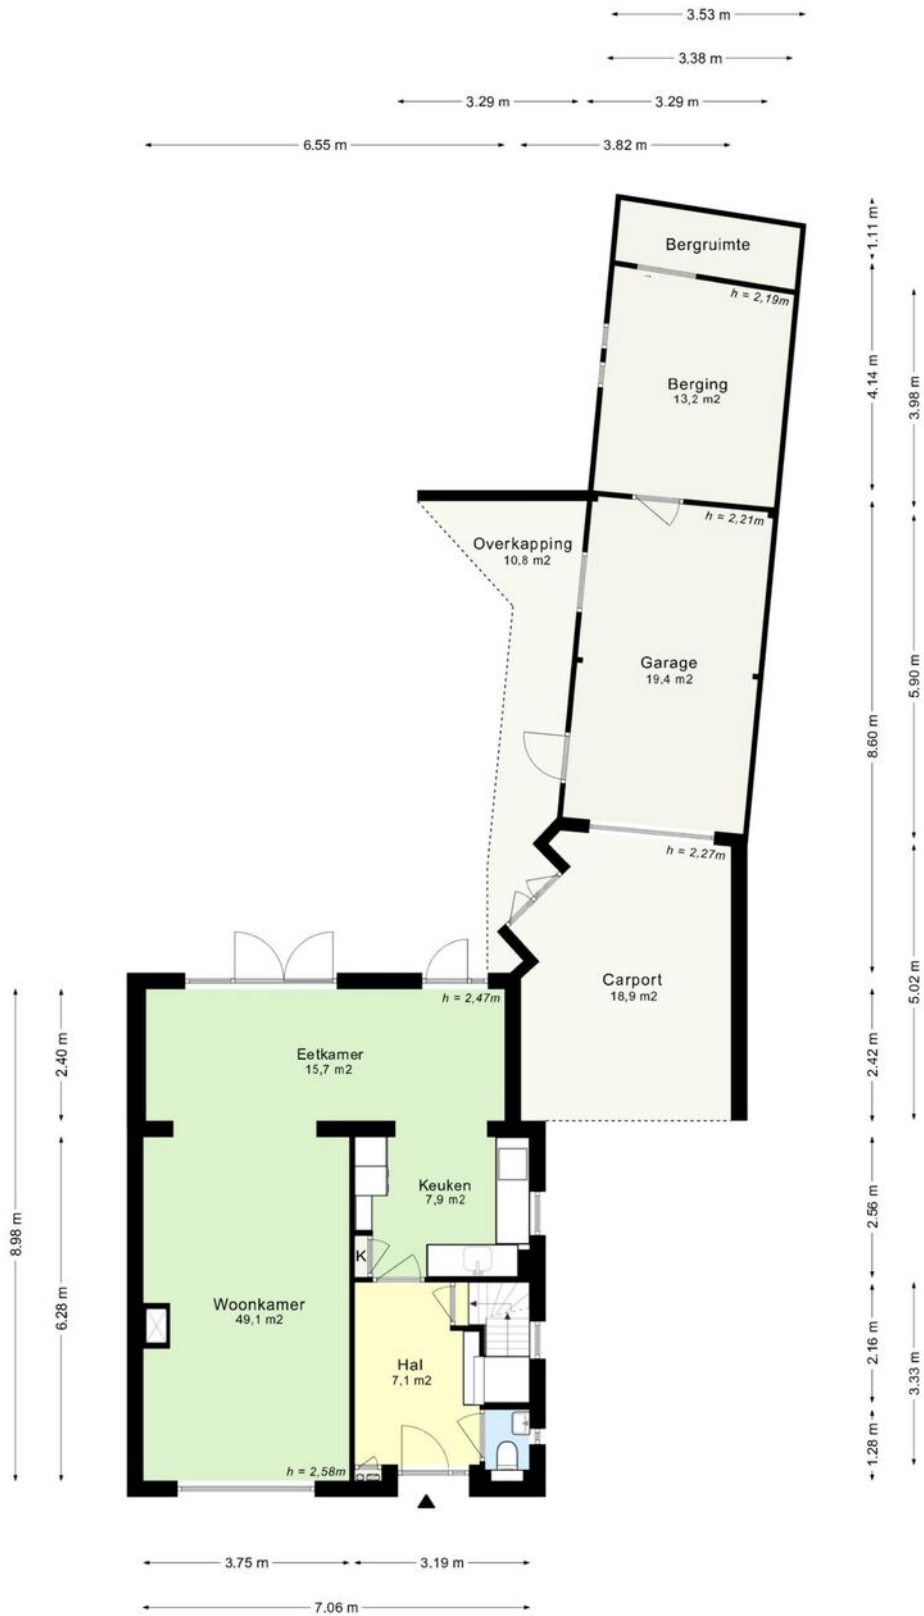



Deze plattegrond dient slechts ter illustratie van de bestaande toestand van de woning.
Hier kunnen geen rechten aan worden ontleend.

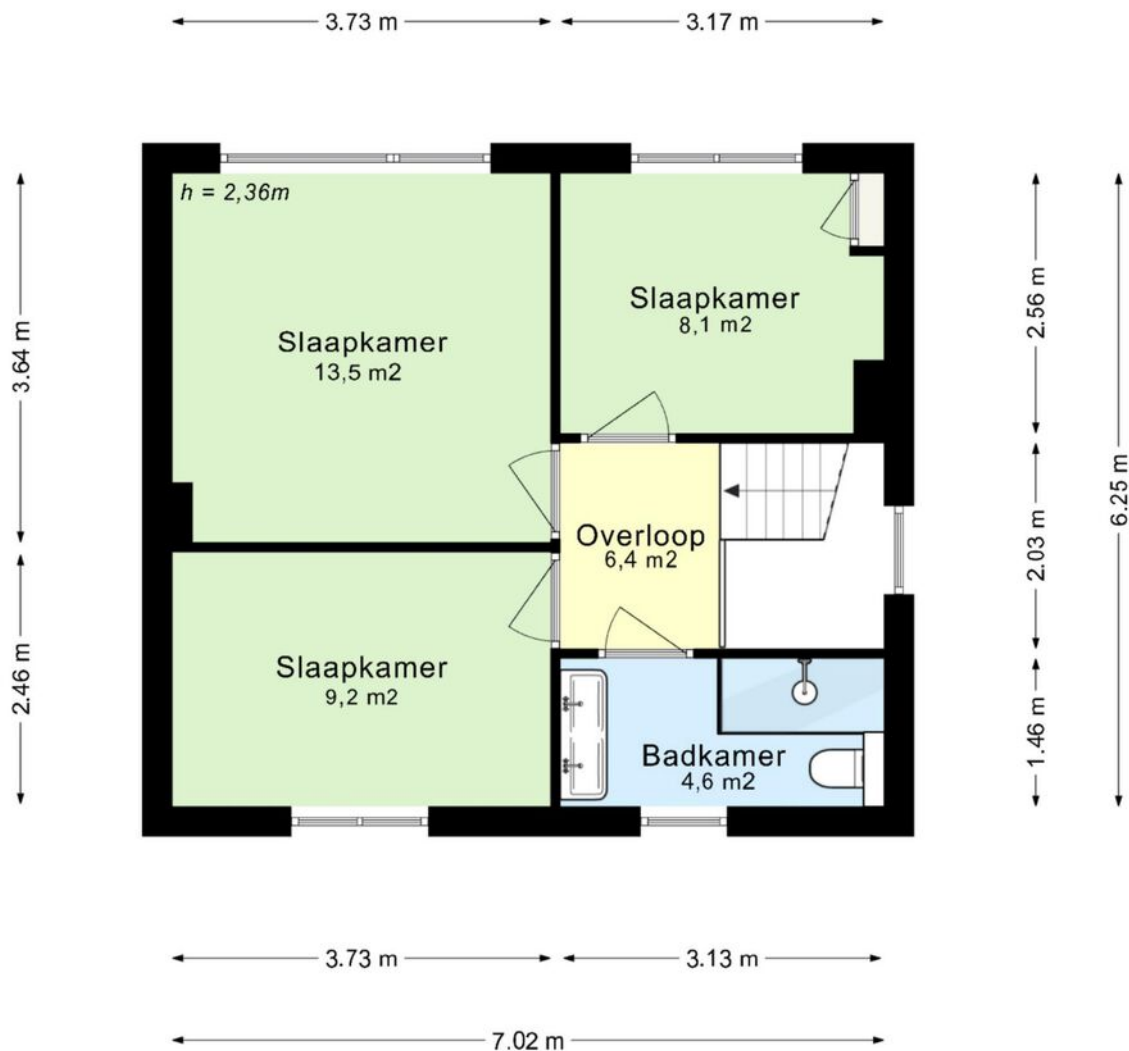


*Deze plattegrond dient slechts ter illustratie van de bestaande toestand van de woning.
Hier kunnen geen rechten aan worden ontleend.*

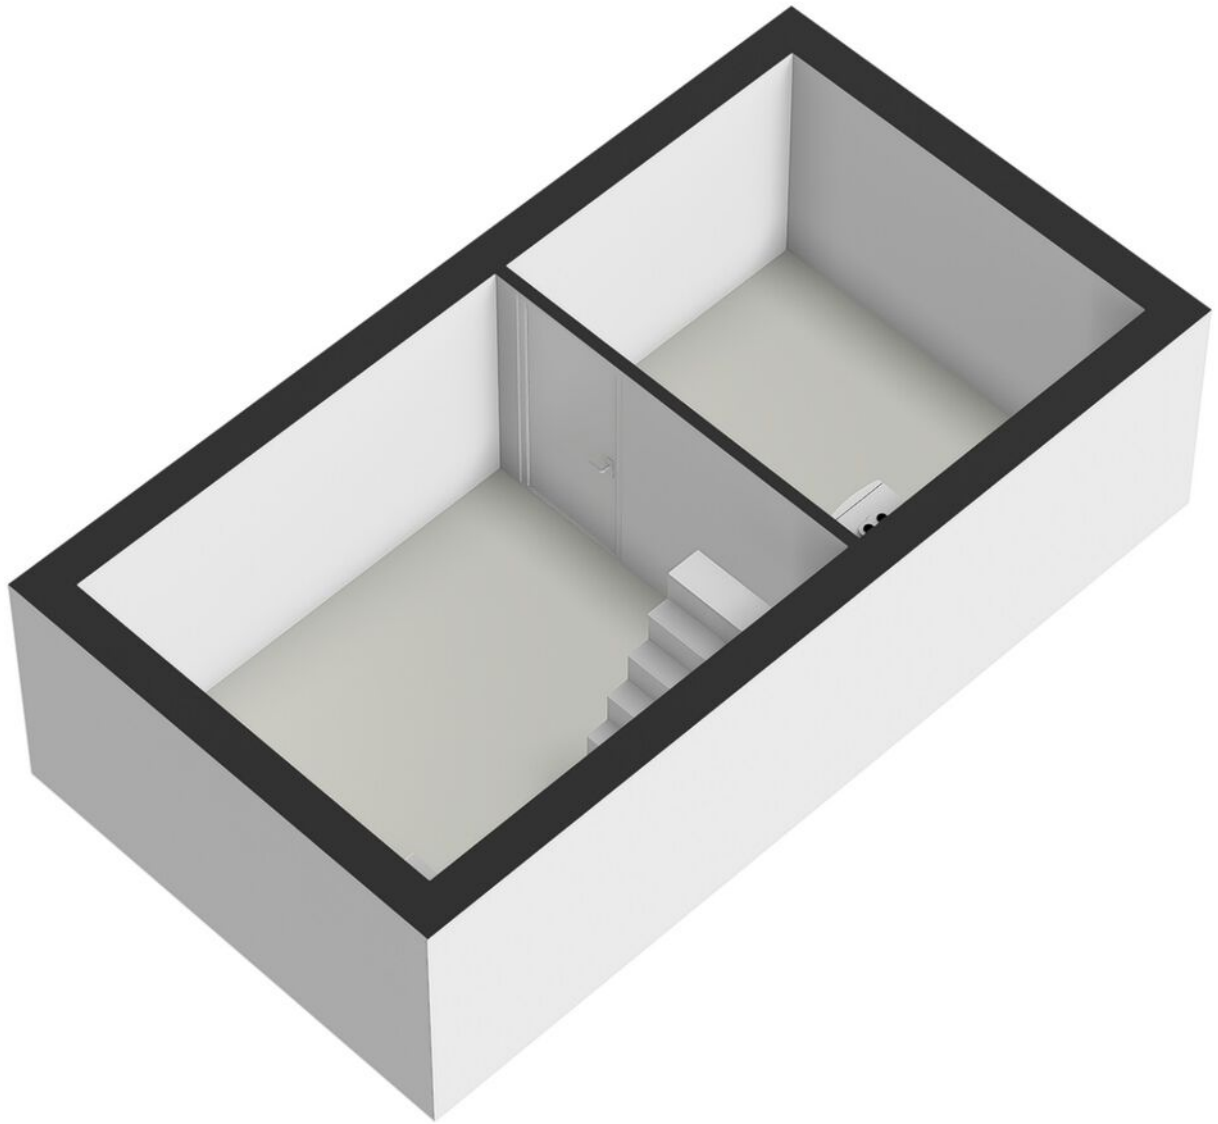

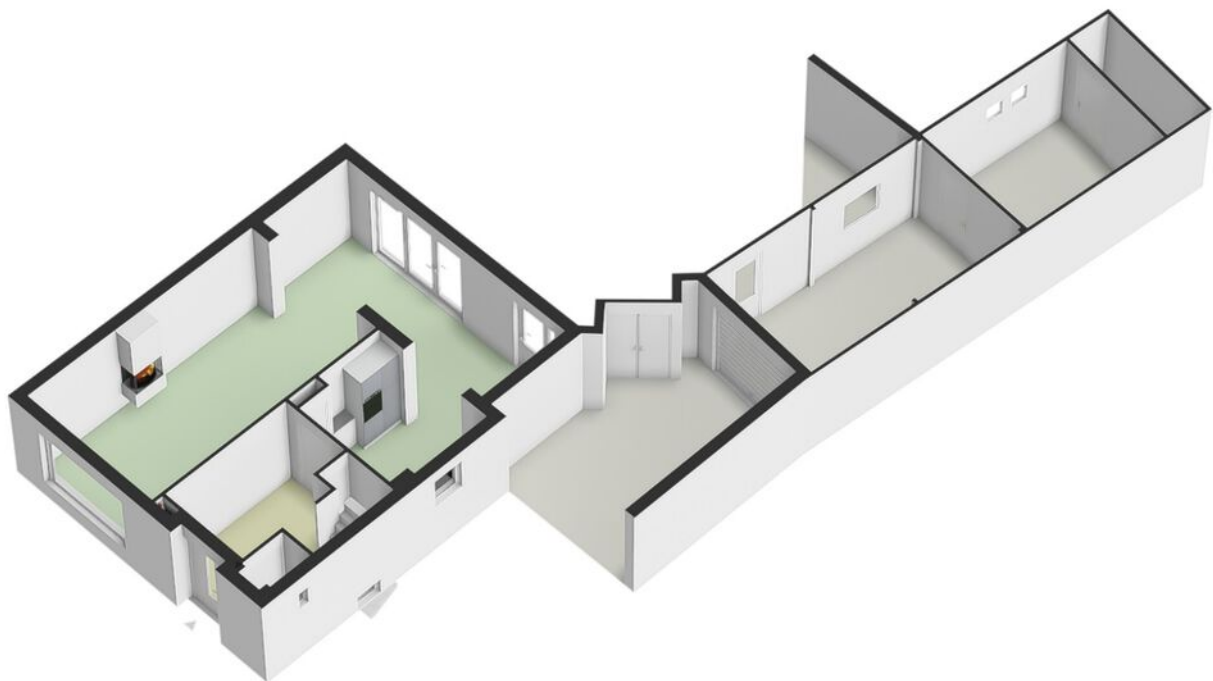

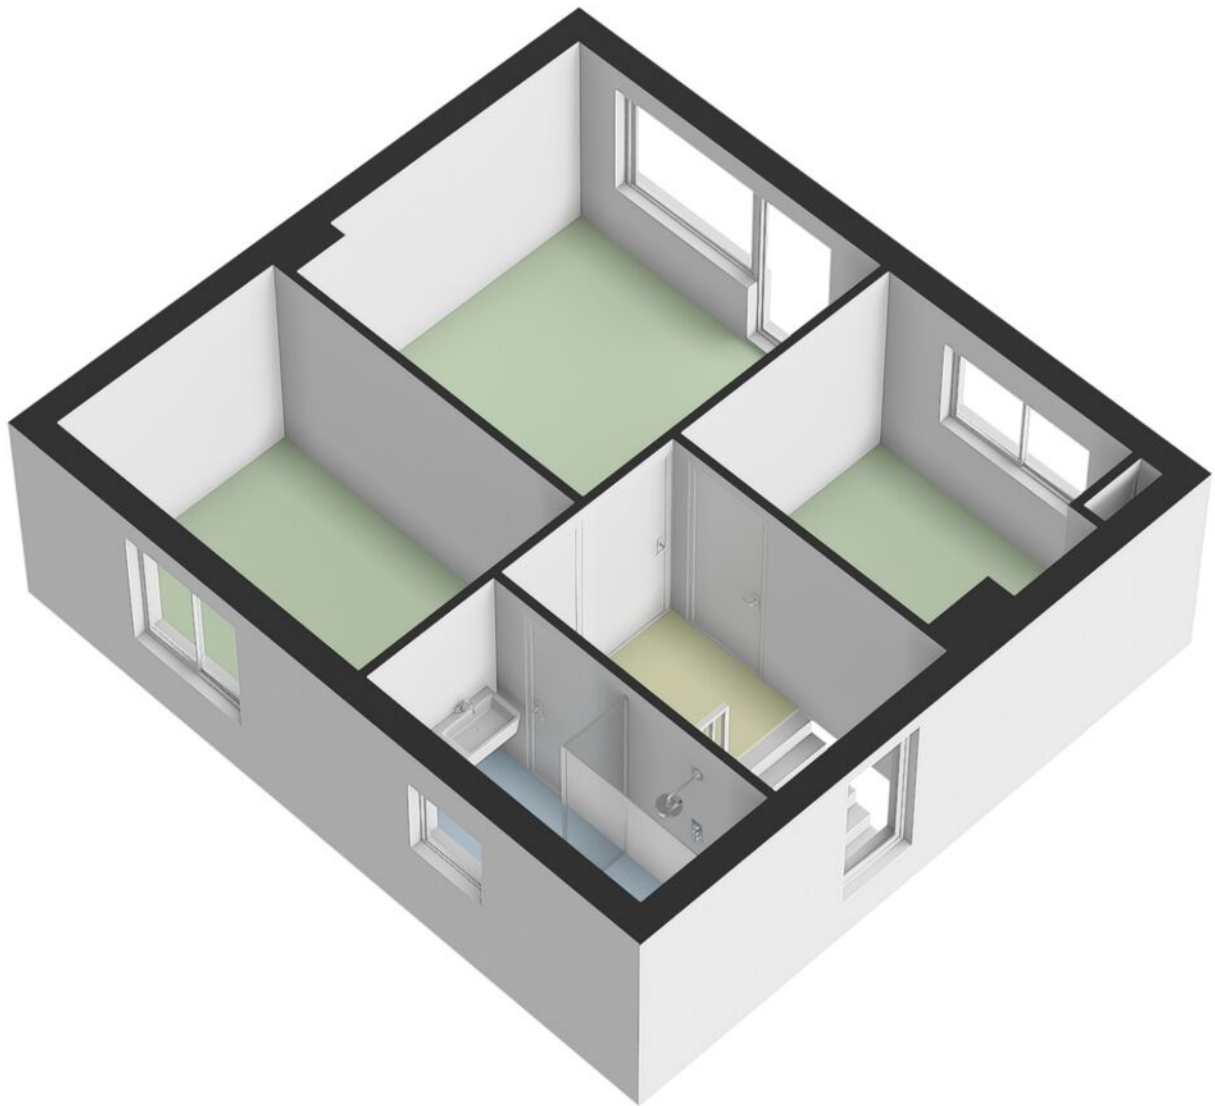


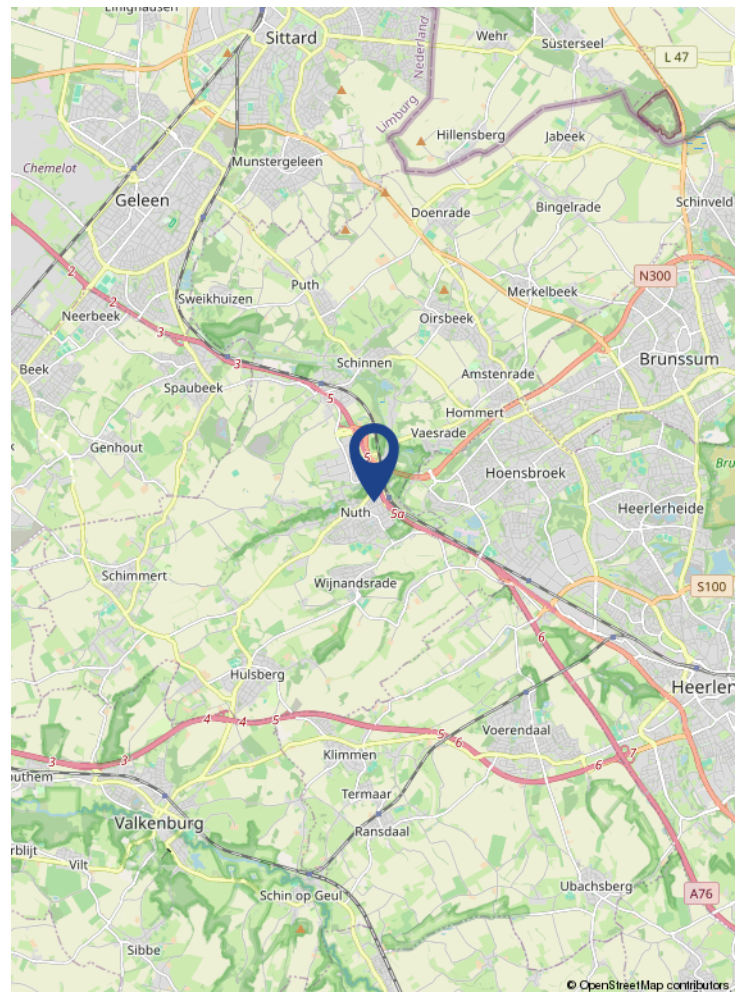
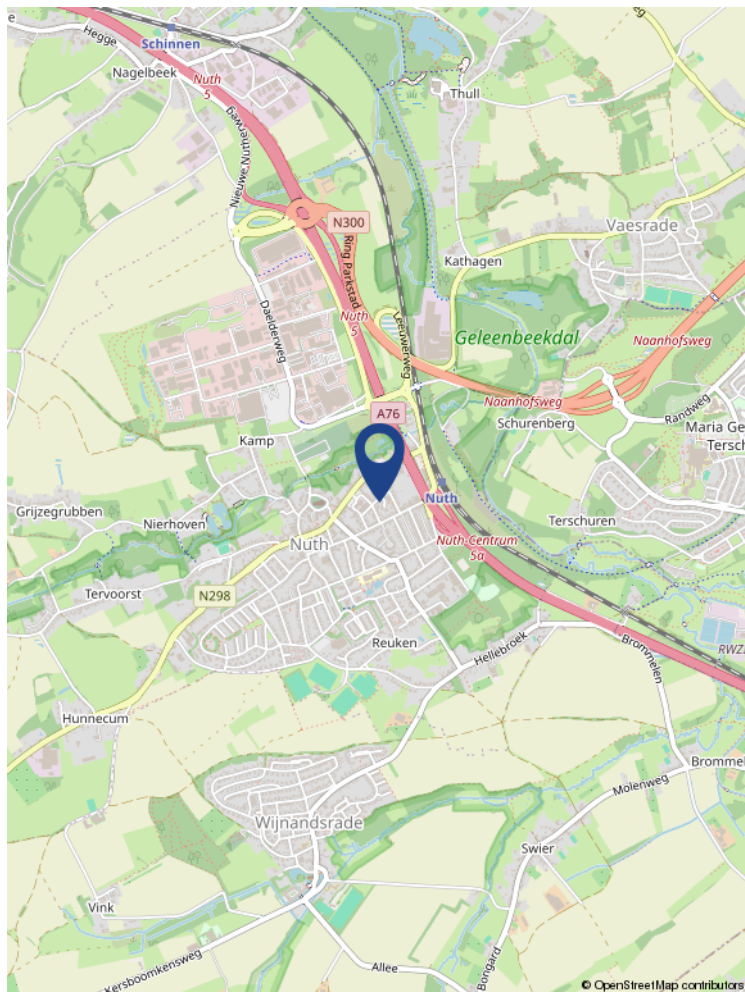
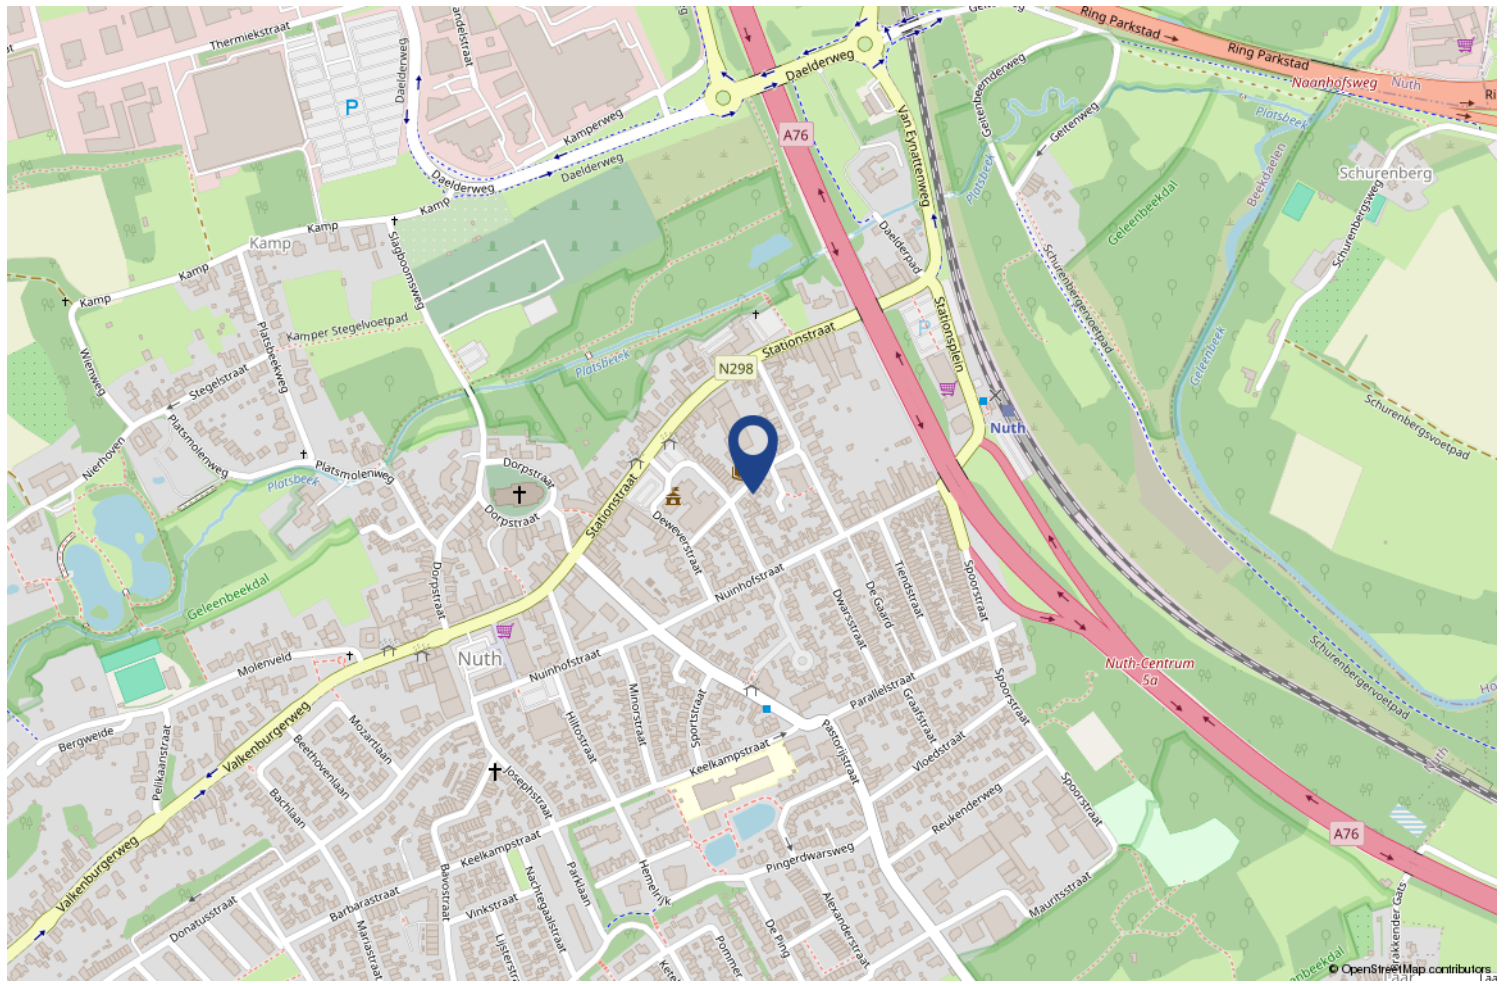
Eerste verdieping 3D

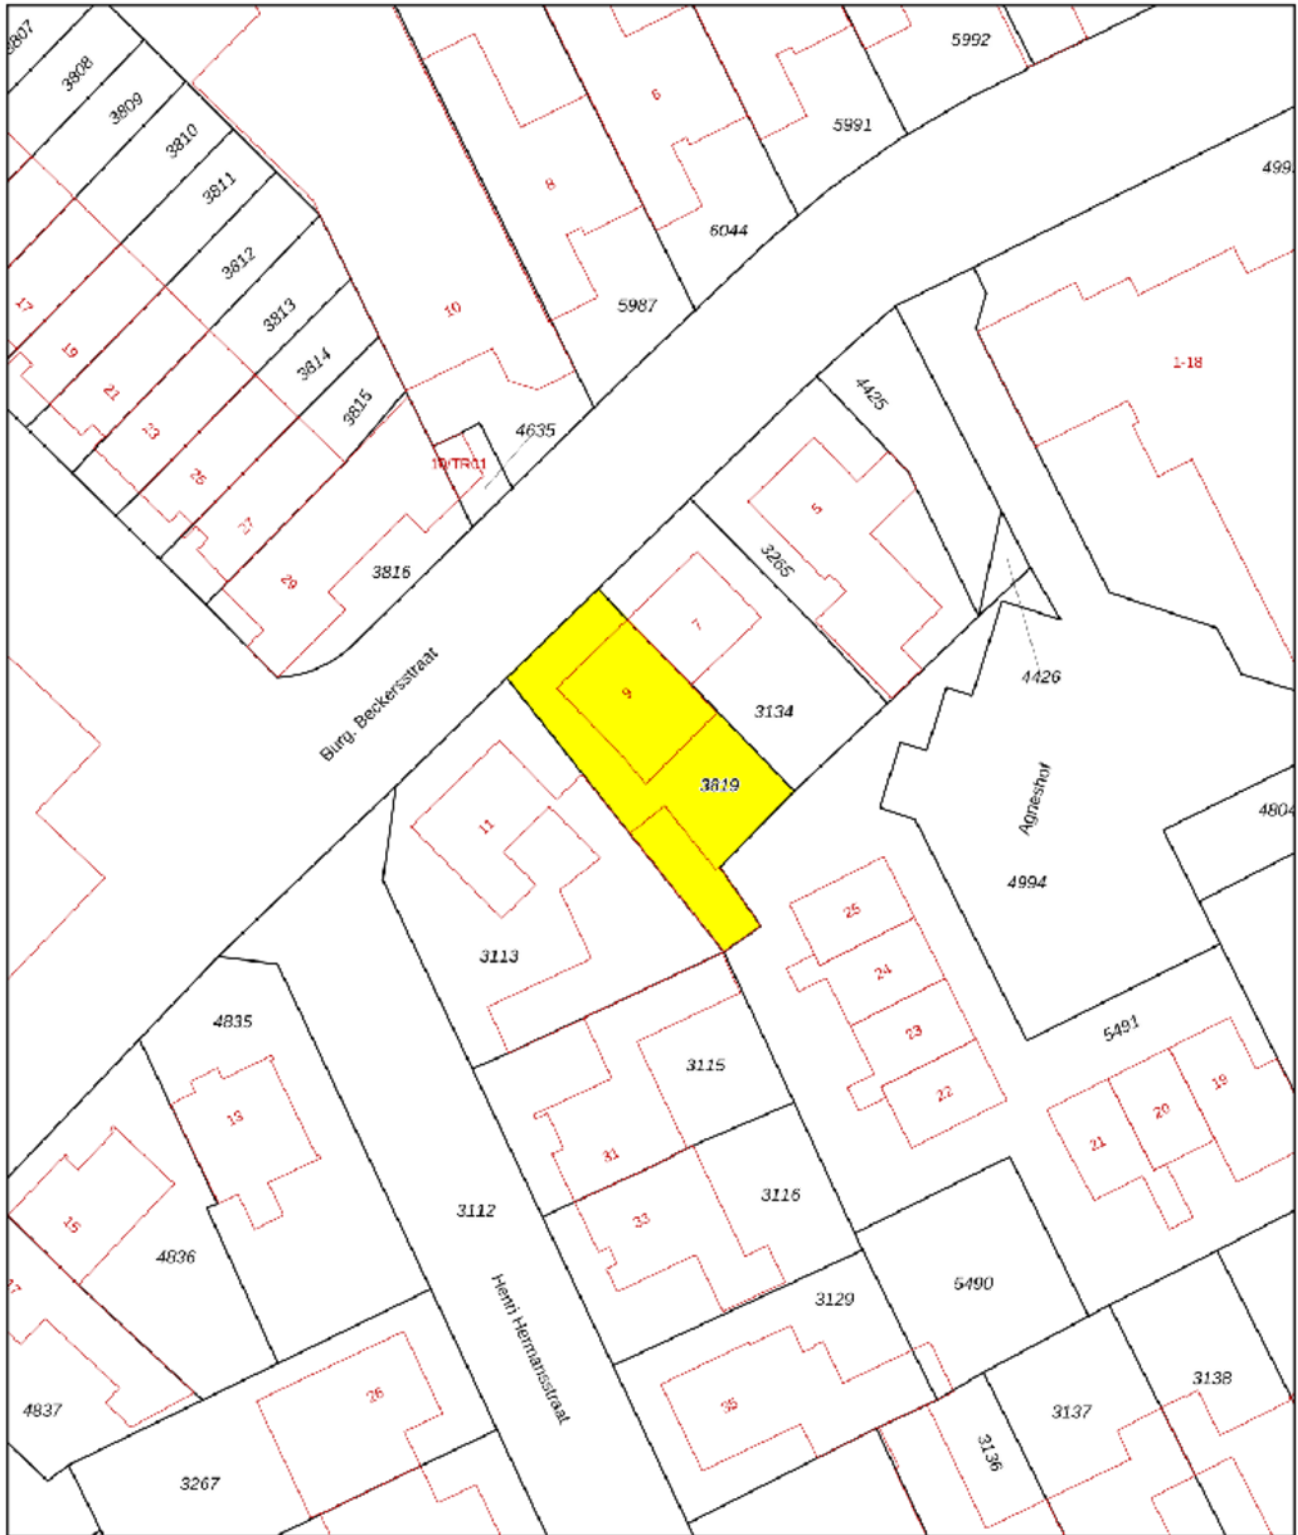

<p>12345 25</p> <p>— Vastgestelde kadastrale grens — Voorlopige kadastrale grens — Administratieve kadastrale grens — Bebouwing</p>	<p>Deze kaart is noordgericht</p> <p>Perceelnummer</p> <p>Huisnummer</p> <p>Kadastrale gemeente Nuth</p> <p>Sectie C</p> <p>Perceel 3819</p>	<p>Schaal 1: 500</p> <p>Kadastrale gemeente Nuth</p> <p>Sectie C</p> <p>Perceel 3819</p>	
---	--	--	---

Voor een eensluidend uittreksel, geleverd op 24 februari 2026
De bewaarder van het kadaster en de openbare registers

Aan dit uittreksel kunnen geen betrouwbare maten worden ontleend.
De Dienst voor het kadaster en de openbare registers behoudt zich de intellectuele eigendomsrechten voor, waaronder het auteursrecht en het databankenrecht.



Locatie op de kaart



Wonen in Nuth

Nuth (Limburgs: Nut) is gelegen tussen de stedelijke gebieden van Heerlen en Sittard-Geleen en is de hoofdplaats van de gemeente Beekdaelen. De plaats vervult hierin een centrumfunctie, met onder andere een station langs de lijn Heerlen - Sittard, een groot bedrijventerrein (o.m. Makro), het gemeentehuis en leuk en divers winkelaanbod. In en rond het dorp wonen circa 6500 mensen.

RKSV Minor is de plaatselijke voetbalvereniging. Deze vereniging deelt sinds 2005 complex de Kollenberg met de plaatselijke hockeyclub HC Nuth.

Door de aanwezigheid van een basisschool, een peuterspeelzaal, een kinderopvang en een buitenschoolse opvang is het er fijn wonen met kinderen.

1. Wanneer ben ik in onderhandeling?

U bent pas in onderhandeling als de verkopende partij reageert op uw bod door een tegenbod te doen. U bent echter nog niet in onderhandeling als de verkopende makelaar aangeeft dat hij uw bod met de verkoper zal bespreken.

2. Mag een makelaar doorgaan met bezichtigingen als er al over een bod onderhandeld wordt?

Ja, dat mag. Een onderhandeling hoeft namelijk nog niet tot een verkoop te leiden. Bovendien kan het zijn dat de verkoper graag wil weten of er meer belangstelling is. Overigens mag ook met meer dan één gegadigde tegelijk worden onderhandeld. Een NVM-makelaar moet dit wel duidelijk melden. Vaak zal de verkopende NVM-makelaar aan belangstellenden vertellen dat een pand, zoals dat heet, 'onder bod' is. Als belangstellende mag u dan wel een bod uitbrengen, maar de makelaar mag dan pas met u in onderhandeling treden als de onderhandeling met de eerste geïnteresseerde beëindigd is. De NVM-makelaar doet geen mededelingen over de hoogte van biedingen. Dit zou namelijk overbieden kunnen uitlokken.

3. Wanneer ik de vraagprijs bied, moet de verkoper de woning dan aan mij verkopen?

Nee. De Hoge Raad heeft bepaald dat de vraagprijs moet worden gezien als een uitnodiging tot het doen van een bod. Ook als u de vraagprijs biedt, kan de verkoper dus nog beslissen of hij uw bod aanvaardt of niet, of dat hij zijn makelaar een tegenbod laat doen.

4. Kan de verkoper de vraagprijs van een woning tijdens de onderhandeling verhogen?

Ja, de verkoper kan besluiten de vraagprijs te verhogen of te verlagen. Daarnaast kunt u als potentiële koper echter ook besluiten om tijdens de onderhandelingen uw bod weer te verlagen. Zodra de verkopende partij een tegenbod doet, vervalt namelijk uw eerder gedane bod.

5. Hoe komt de koop tot stand?

Als verkoper en koper het eens zijn over de belangrijkste zaken (zoals de prijs, de opleveringsdatum en de ontbindende voorwaarden), legt de verkopende makelaar de afspraken schriftelijk vast in een koopakte.

Ontbindende voorwaarden zijn hierin een belangrijk onderwerp. U krijgt als koper niet automatisch een ontbindende voorwaarde. Wilt u bijvoorbeeld een ontbindende voorwaarde voor de financiering, dan moet u dit melden bij het uitbrengen van uw bod. Het is dan ook belangrijk dat de partijen het eens zijn over aanvullende afspraken en ontbindende voorwaarden voordat de koopakte wordt opgemaakt.

6. Mag een makelaar van de NVM tijdens de onderhandeling het systeem van verkoop wijzigen?

Ja, dat mag. Soms zijn er zo veel belangstellenden die de vraagprijs bieden of benaderen, dat het moeilijk te bepalen is wie de beste koper is. In dat geval kan de verkopende makelaar - in overleg met de verkoper - besluiten de lopende onderhandelingen af te breken en de biedprocedure te wijzigen om vervolgens te kiezen voor bijvoorbeeld een inschrijvingsprocedure. Hierbij hebben alle bieders een gelijke kans om het hoogste bod uit te brengen. Alvorens het systeem te wijzigen, dient de makelaar uiteraard eerst de eventueel gedane toezeggingen na te komen.

7. Wat is een optie?

Een optie in juridische zin geeft een partij de keuze om door een eenzijdige verklaring een koopovereenkomst met een andere partij te sluiten. Partijen zijn het dan wel eens over de voorwaarden van de koop, maar de koper krijgt bijvoorbeeld nog een week bedenktijd. Bij de aankoop van een nieuwbouwwoning is zo'n optie nog wel gebruikelijk. Bij het aankopen van een bestaande woning niet. Het begrip 'optie' wordt daarbij vaak ten onrechte gebruikt. Dan heeft het de betekenis van bepaalde toezeggingen die een verkopende NVM-makelaar kan doen aan een belangstellende koper tijdens het onderhandelingsproces. Zo'n toezegging kan bijvoorbeeld inhouden dat een belangstellende koper een paar dagen de tijd krijgt om na te denken over een bod. De makelaar van de NVM zal in de tussentijd proberen niet met een andere partij in onderhandeling te gaan. De belangstellende koper kan deze tijd gebruiken om een beter inzicht te krijgen in zijn financiering of in de gebruiksmogelijkheden van de woning. Een optie kunt u niet eisen; de verkoper en de verkopende NVM-makelaar beslissen zelf of er in een onderhandelingsproces bepaalde toezeggingen worden gedaan.

8. Moet een makelaar als eerste met mij in onderhandeling gaan als ik de eerste ben die belt voor een bezichtiging of als ik als eerste een bod uitbreng?

Nee. De verkopende makelaar bepaalt samen met de verkoper de verkoopprocedure. Hij heeft wel de plicht u daarover te informeren. Hebt u serieus belangstelling, vraag de makelaar dan wat uw positie is. Dat kan teleurstelling voorkomen.

9. Zit de makelaarscourtage in de 'kosten koper'?

Nee. Onder 'kosten koper' vallen de kosten die de overheid koppelt aan de overdracht van een woning. Dat zijn de overdrachtsbelasting (2%), de notariskosten voor het opmaken van de leveringsakte en de kosten voor het inschrijven daarvan in de registers. Daarnaast dient de koper rekening te houden met de (notaris)kosten voor de opmaak en inschrijving van de hypotheekakte. Heeft de verkopende partij een makelaar ingeschakeld om de woning te verkopen, dan komen de kosten hiervan voor zijn rekening. De verkopende makelaar is immers belangenbehartiger van de verkoper en niet van u als koper. Om deze reden is het doorgaans ook verstandig om zelf een makelaar van de NVM in te schakelen. De makelaarscourtage voor een aankopende makelaar komt wel voor rekening van de koper.