



MAKELAARDIJ
Van Meerveld Burger



Voorthuizen


Kieftveen 30, De Zeumersehof; De Goudkust 109

Dit unieke recreatiechalet met multifunctioneel bijgebouw (2018) en tuinberging is gelegen op een riante eigen grond kavel van maar liefst 1.014 m². Het bijgebouw, in dezelfde stijl als het chalet, heeft een oppervlakte van ca. 21 m² en kan voor diverse doeleinden worden gebruikt, eventueel als werkplek, als gastenverblijf of bijvoorbeeld als atelier. Dit in 2015 gebouwde chalet heeft door de houtkachel (en gashaard) in de woonkamer en geheel eigen sfeer. Voor veel mensen geeft zo'n sfeervolle houtkachel een extra dimensie aan het recreëren. Verder is het chalet voorzien van horren, een gashaard en geiser. De (bos)tuin biedt u alle privacy die u maar wensen kunt, er zijn meerdere plekjes om heerlijk te kunnen zitten. Door de huidige eigenaren zijn er diverse fruitbomen gepoot waardoor het in de zomer een waar feest is om al het fruit te oogsten. Bij het chalet staat een kunststof berging voor het stallen van uw fietsen en tuingereedschap. Op dit park is een overdekt zwembad, een openluchtwembad met glijbanen, diverse speeltuintjes en twee tennisbanen waar u gebruik van kunt maken. Parkeren kunt u bij het chalet op eigen terrein. Verhuur en permanente bewoning zijn niet toegestaan. Per chalet is 1 huisdier toegestaan. Wij nodigen u graag uit voor een vrijblijvende bezichtiging van dit unieke object!
Grondoppervlakte: 1.014 eigen grond (parkkosten ca. € 2.000,= per jaar)

Indeling chalet: ruime woonkamer met terrasdeuren, houtkachel en gashaard, open keuken met gaskookplaat, afzuigkap, combi-oven, koelkast en geiserkast (Vaillant 2015), moderne badkamer met douchecabine, toilet en wastafelmeubel, ouderslaapkamer met vaste kasten.

Aanvaarding in overleg.

Vraagprijs € 239.000,= k.k.

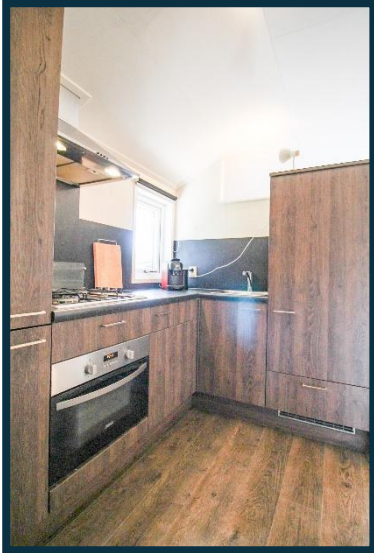





MAKELAARDIJ
Van Meerveld Burger

Voorthuizen, Kieftveen 30, De Zeumersehof; De Goudkust 109

Grondoppervlakte 1014 m²

Bouwjaar 2015

Inhoud 103 m³

Woonoppervlakte 45 m²

Begane grond

Afmetingen begane grond

- Woonkamer	475 x 477	
	155 x 280	27 m ²
- Keuken	240 x 178	4,3 m ²
- Badkamer	200 x 178	3,6 m ²
- 1e Slaapkamer	300 x 280	8,4 m ²

Afmetingen overige
bijgebouwen


Aangebouwde veranda	295 x 477	14,1 m ²
Logeerhuis	375 x 575	21,6 m ²
Berging	200 x 300	6 m ²

De gegevens in deze brochure zijn zo zorgvuldig mogelijk samengesteld. Mochten er echter onjuistheden worden geconstateerd, dan kunnen aan deze brochure geen rechten worden ontleend.



MAKELAARDIJ
Van Meerveld Burger

**Voorthuizen, Kieftveen 30, De Zeumersehof; De Goudkust 109
Plattegrond**

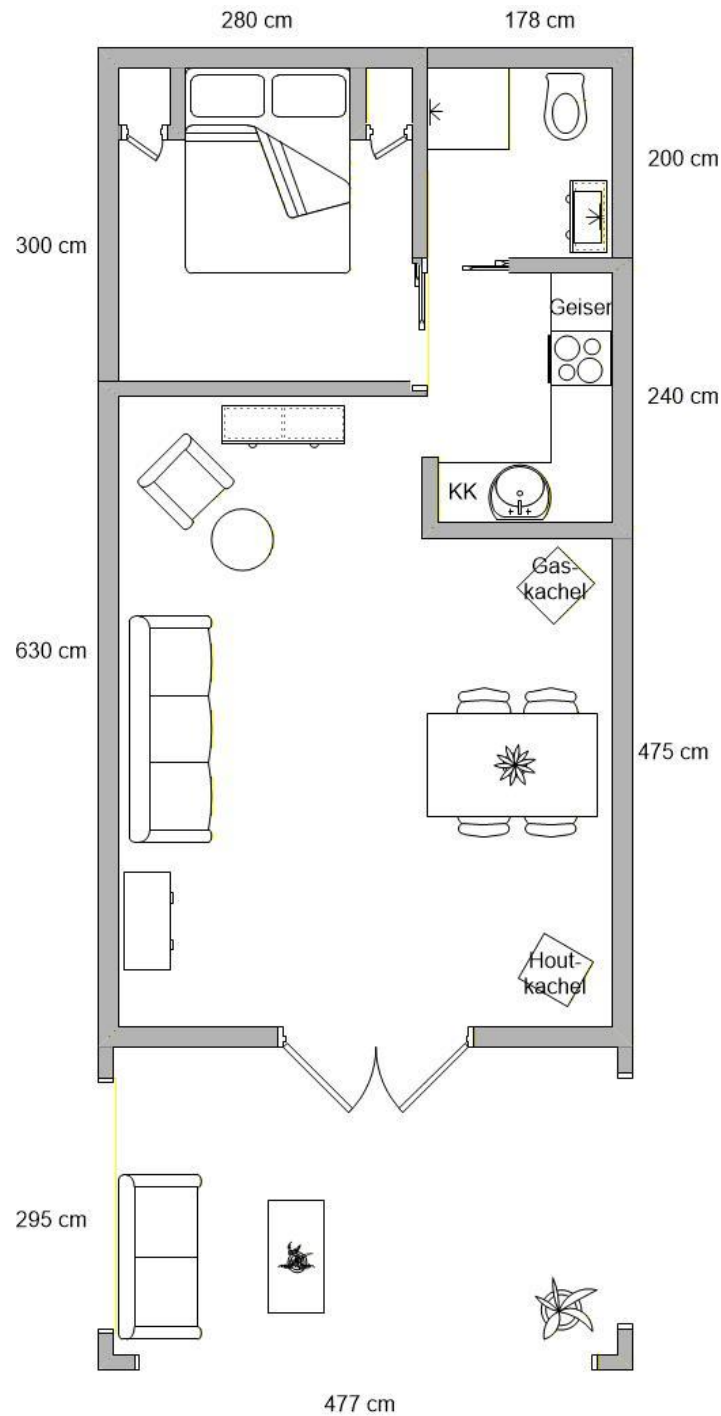


Aan deze tekening kunnen geen rechten worden ontleend.




MAKELAARDIJ
Van Meerveld Burger

**Voorthuizen, Kieftveen 30, De Zeumersehof; De Goudkust 109
Plattegrond logeerhuisje**

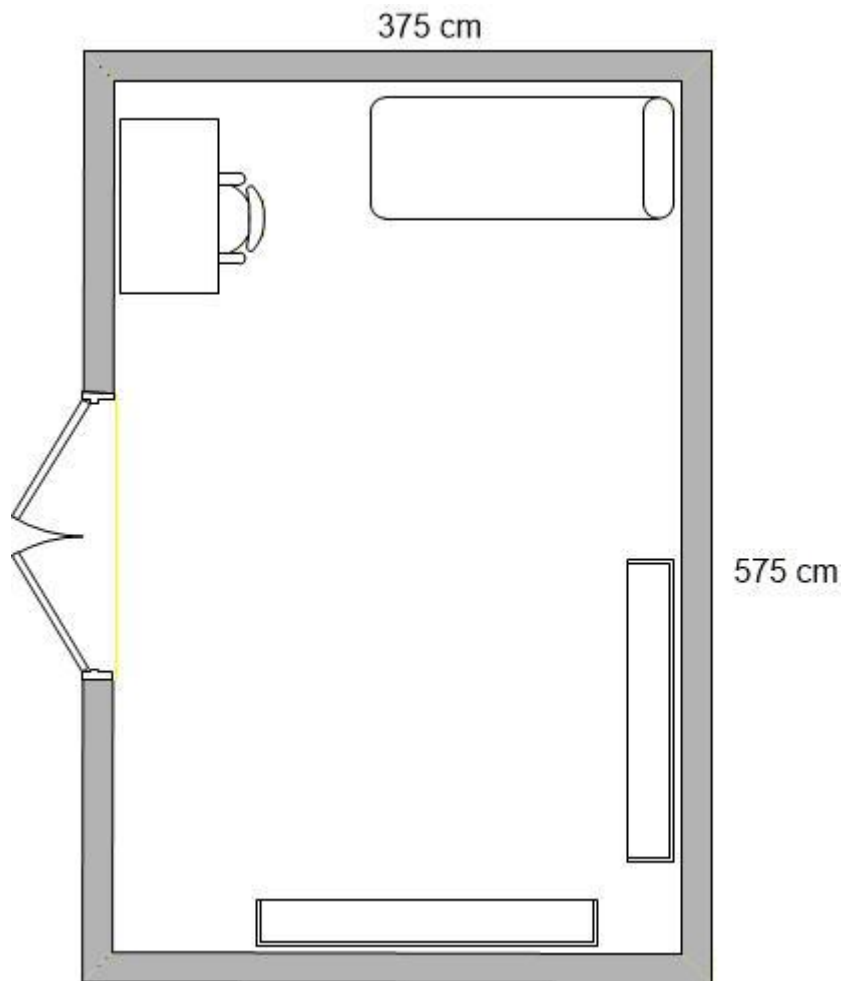

Aan deze tekening kunnen geen rechten worden ontleend.

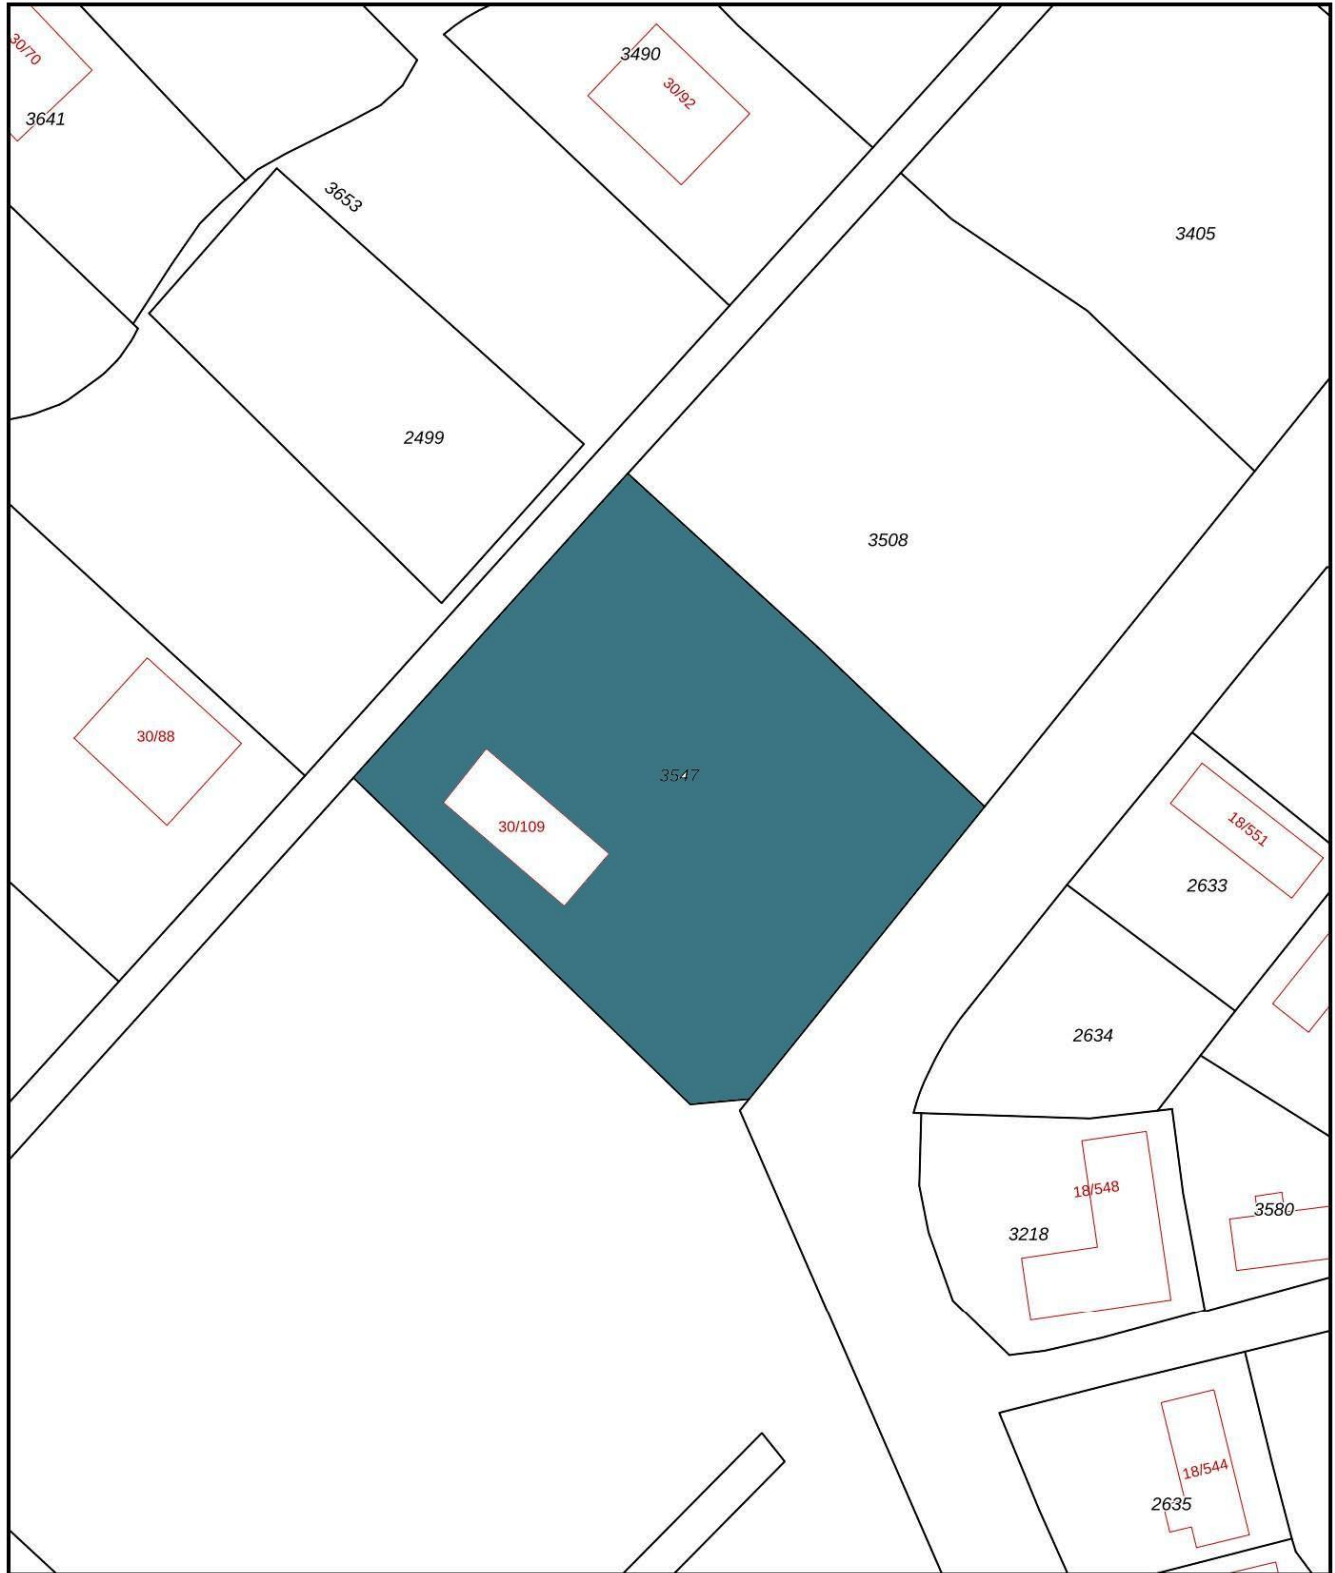

<p>12345 25</p> <p>— Vastgestelde kadastrale grens — Voorlopige kadastrale grens — Administratieve kadastrale grens — Bebouwing</p>	<p>Deze kaart is noordgericht</p> <p>Perceelnummer</p> <p>Huisnummer</p>	<p>Schaal 1: 500</p> <p>Kadastrale gemeente Voorthuizen</p> <p>Sectie F</p> <p>Perceel 3547</p>	
---	--	---	---

Voor een eensluitend uittreksel, geleverd op 31 maart 2026
De bewaarder van het kadaster en de openbare registers

Aan dit uittreksel kunnen geen betrouwbare maten worden ontleend.
De Dienst voor het kadaster en de openbare registers behoudt zich de intellectuele eigendomsrechten voor, waaronder het auteursrecht en het databankenrecht.



Nederlandse Vereniging van Makelaars
in onroerende goederen en Vastgoeddeskundigen NVM

Lijst van zaken - recreatiewoning

Lijst van zaken behorende bij het perceel: **De Goudkust 109**

Voor de onderstaande zaken -ongeacht of ze roerend dan wel onroerend zijn- geldt dat ze soms wel en soms niet in de woning achterblijven. Wilt u aangeven wat in uw situatie het geval is?

ZAKEN	blijft achter	gaat mee	kan worden/is over- genomen	niet van toe- passing
- tuinaanleg / (sier-)bestrating / beplanting / erfafscheiding	<input checked="" type="checkbox"/>	<input type="checkbox"/>	<input type="checkbox"/>	<input type="checkbox"/>
- buitenverlichting	<input checked="" type="checkbox"/>	<input type="checkbox"/>	<input type="checkbox"/>	<input type="checkbox"/>
- tuinhuisje / buitenberging	<input checked="" type="checkbox"/>	<input type="checkbox"/>	<input type="checkbox"/>	<input type="checkbox"/>
- broeikas	<input type="checkbox"/>	<input type="checkbox"/>	<input type="checkbox"/>	<input checked="" type="checkbox"/>
- vlaggenmast	<input type="checkbox"/>	<input type="checkbox"/>	<input type="checkbox"/>	<input checked="" type="checkbox"/>
- voet droogmolen	<input type="checkbox"/>	<input type="checkbox"/>	<input type="checkbox"/>	<input checked="" type="checkbox"/>
- schotelantenne	<input type="checkbox"/>	<input type="checkbox"/>	<input type="checkbox"/>	<input checked="" type="checkbox"/>
- brievenbus	<input type="checkbox"/>	<input type="checkbox"/>	<input type="checkbox"/>	<input checked="" type="checkbox"/>
- (voordeur)bel	<input type="checkbox"/>	<input type="checkbox"/>	<input type="checkbox"/>	<input checked="" type="checkbox"/>
- veiligheidssloten	<input type="checkbox"/>	<input type="checkbox"/>	<input type="checkbox"/>	<input checked="" type="checkbox"/>
- alarminstallatie	<input type="checkbox"/>	<input type="checkbox"/>	<input type="checkbox"/>	<input checked="" type="checkbox"/>
- rolluiken / zonwering buiten	<input type="checkbox"/>	<input type="checkbox"/>	<input type="checkbox"/>	<input checked="" type="checkbox"/>
- zonwering binnen	<input type="checkbox"/>	<input type="checkbox"/>	<input type="checkbox"/>	<input checked="" type="checkbox"/>
- luxaflex	<input type="checkbox"/>	<input type="checkbox"/>	<input type="checkbox"/>	<input checked="" type="checkbox"/>
- lamellen	<input type="checkbox"/>	<input type="checkbox"/>	<input type="checkbox"/>	<input checked="" type="checkbox"/>
- rolgordijnen	<input type="checkbox"/>	<input type="checkbox"/>	<input type="checkbox"/>	<input checked="" type="checkbox"/>
- gordijnen	<input checked="" type="checkbox"/>	<input type="checkbox"/>	<input type="checkbox"/>	<input type="checkbox"/>
- gordijnrails	<input type="checkbox"/>	<input type="checkbox"/>	<input type="checkbox"/>	<input checked="" type="checkbox"/>
- gordijnroedes	<input checked="" type="checkbox"/>	<input type="checkbox"/>	<input type="checkbox"/>	<input type="checkbox"/>
- vitrages	<input type="checkbox"/>	<input type="checkbox"/>	<input type="checkbox"/>	<input checked="" type="checkbox"/>
- losse horren / rolhorren	<input checked="" type="checkbox"/>	<input type="checkbox"/>	<input type="checkbox"/>	<input type="checkbox"/>
- Andere zonwering binnen;	<input type="checkbox"/>	<input type="checkbox"/>	<input type="checkbox"/>	<input checked="" type="checkbox"/>
- vloerbedekking / linoleum	<input checked="" type="checkbox"/>	<input type="checkbox"/>	<input type="checkbox"/>	<input type="checkbox"/>
- laminaatvloer	<input checked="" type="checkbox"/>	<input type="checkbox"/>	<input type="checkbox"/>	<input type="checkbox"/>
- plavuizenvloer	<input type="checkbox"/>	<input type="checkbox"/>	<input type="checkbox"/>	<input checked="" type="checkbox"/>
- parketvloer / kurkvloer	<input type="checkbox"/>	<input type="checkbox"/>	<input type="checkbox"/>	<input checked="" type="checkbox"/>
- warmwatervoorziening, te weten				

ZAKEN	blijft achter	gaat mee	kan worden/is over- genomen	niet van toe- passing
- Geiser	<input checked="" type="checkbox"/>	<input type="checkbox"/>	<input type="checkbox"/>	<input type="checkbox"/>
- Boiler	<input type="checkbox"/>	<input type="checkbox"/>	<input type="checkbox"/>	<input checked="" type="checkbox"/>
- c.v. met toebehoren	<input type="checkbox"/>	<input type="checkbox"/>	<input type="checkbox"/>	<input checked="" type="checkbox"/>
- klokthermostaat	<input type="checkbox"/>	<input type="checkbox"/>	<input type="checkbox"/>	<input checked="" type="checkbox"/>
-	<input type="checkbox"/>	<input type="checkbox"/>	<input type="checkbox"/>	<input type="checkbox"/>
- (voorzet)open haard met toebehoren, te weten:				
-	<input type="checkbox"/>	<input type="checkbox"/>	<input type="checkbox"/>	<input checked="" type="checkbox"/>
-	<input type="checkbox"/>	<input type="checkbox"/>	<input type="checkbox"/>	<input checked="" type="checkbox"/>
- Kachels	<input checked="" type="checkbox"/>	<input type="checkbox"/>	<input type="checkbox"/>	<input type="checkbox"/>
- isolatievoorzieningen (voorzetramen, radiatorfolie etc.) te weten:				
-	<input type="checkbox"/>	<input type="checkbox"/>	<input type="checkbox"/>	<input checked="" type="checkbox"/>
- keukenblok met bovenkasten inclusief verlichting	<input checked="" type="checkbox"/>	<input type="checkbox"/>	<input type="checkbox"/>	<input type="checkbox"/>
- keuken (inbouw)apparatuur, te weten:	<input checked="" type="checkbox"/>	<input type="checkbox"/>	<input type="checkbox"/>	<input type="checkbox"/>
- gasfornuis/inductiekookplaat/elektrisch fornuis	<input checked="" type="checkbox"/>	<input type="checkbox"/>	<input type="checkbox"/>	<input type="checkbox"/>
- afzuigkap	<input checked="" type="checkbox"/>	<input type="checkbox"/>	<input type="checkbox"/>	<input type="checkbox"/>
- koelkast inbouw of losstaand	<input checked="" type="checkbox"/>	<input type="checkbox"/>	<input type="checkbox"/>	<input type="checkbox"/>
- vriezer inbouw of losstaand	<input type="checkbox"/>	<input type="checkbox"/>	<input type="checkbox"/>	<input checked="" type="checkbox"/>
- oven/magnetron	<input checked="" type="checkbox"/>	<input type="checkbox"/>	<input type="checkbox"/>	<input type="checkbox"/>
- vaatwasser	<input type="checkbox"/>	<input type="checkbox"/>	<input type="checkbox"/>	<input checked="" type="checkbox"/>
- inbouwverlichting / dimmers/ spotjes	<input checked="" type="checkbox"/>	<input type="checkbox"/>	<input type="checkbox"/>	<input type="checkbox"/>
- opbouwverlichting / losse lampen: <i>in overleg</i>	<input type="checkbox"/>	<input type="checkbox"/>	<input checked="" type="checkbox"/>	<input type="checkbox"/>
- vaste kasten	<input checked="" type="checkbox"/>	<input type="checkbox"/>	<input type="checkbox"/>	<input type="checkbox"/>
- losse kasten, boeken- of legplanken	<input checked="" type="checkbox"/>	<input type="checkbox"/>	<input type="checkbox"/>	<input type="checkbox"/>
- wastafels met accessoires	<input checked="" type="checkbox"/>	<input type="checkbox"/>	<input type="checkbox"/>	<input type="checkbox"/>
- toiletaccessoires (toiletrolhouder, toiletbril, spiegel etc.)	<input checked="" type="checkbox"/>	<input type="checkbox"/>	<input type="checkbox"/>	<input type="checkbox"/>
- badkameraccessoires (spiegel, kranen, douchescherm etc.)	<input checked="" type="checkbox"/>	<input type="checkbox"/>	<input type="checkbox"/>	<input type="checkbox"/>
- sauna met toebehoren, te weten:				
-	<input type="checkbox"/>	<input type="checkbox"/>	<input type="checkbox"/>	<input checked="" type="checkbox"/>
-	<input type="checkbox"/>	<input type="checkbox"/>	<input type="checkbox"/>	<input type="checkbox"/>
- veiligheidsschakelaar wasautomaat	<input type="checkbox"/>	<input type="checkbox"/>	<input type="checkbox"/>	<input checked="" type="checkbox"/>
- (huis)telefoontoestellen	<input type="checkbox"/>	<input type="checkbox"/>	<input type="checkbox"/>	<input checked="" type="checkbox"/>
- bankstel/zithoek	<input type="checkbox"/>	<input type="checkbox"/>	<input checked="" type="checkbox"/>	<input type="checkbox"/>
- eethoek	<input type="checkbox"/>	<input type="checkbox"/>	<input checked="" type="checkbox"/>	<input type="checkbox"/>
- bed(den)/matrassen	<input checked="" type="checkbox"/>	<input type="checkbox"/>	<input type="checkbox"/>	<input type="checkbox"/>
- wasmachine	<input type="checkbox"/>	<input type="checkbox"/>	<input type="checkbox"/>	<input checked="" type="checkbox"/>
- wasdroger	<input type="checkbox"/>	<input type="checkbox"/>	<input type="checkbox"/>	<input checked="" type="checkbox"/>
- televisie	<input checked="" type="checkbox"/>	<input type="checkbox"/>	<input type="checkbox"/>	<input type="checkbox"/>
- tuinmeubels	<input type="checkbox"/>	<input checked="" type="checkbox"/>	<input type="checkbox"/>	<input type="checkbox"/>
- tuingereedschap	<input type="checkbox"/>	<input type="checkbox"/>	<input checked="" type="checkbox"/>	<input type="checkbox"/>
- keukeninventaris	<input type="checkbox"/>	<input type="checkbox"/>	<input checked="" type="checkbox"/>	<input type="checkbox"/>



MAKELAARDIJ
Van Meerveld Burger

ZAKEN	blijft achter	gaat mee	kan worden/is over- genomen	niet van toe- passing
- fietsen	<input type="checkbox"/>	<input checked="" type="checkbox"/>	<input type="checkbox"/>	<input type="checkbox"/>
-	<input type="checkbox"/>	<input type="checkbox"/>	<input type="checkbox"/>	<input type="checkbox"/>
- zaken die geen eigendom van de verkoper zijn maar waarvan eventuele leasecontracten, huurkoopcontracten of huurcontracten zijn over te nemen (keukens, open haarden, c.v.-ketels, boilers, geisers):				
-	<input type="checkbox"/>	<input type="checkbox"/>	<input type="checkbox"/>	<input type="checkbox"/>
-	<input type="checkbox"/>	<input type="checkbox"/>	<input type="checkbox"/>	<input type="checkbox"/>
- bijzondere opmerkingen:				

Tuin: Tuinmeubelen (stoelen, tafeltjes, ligstoelen) gaan mee.

Buitenbank/tafeltje (grijs) incl. kussens blijft.

Parasol en -voet blijven.

Extra huis: Vaste planken blijven hangen.

Extra huis: lage tafel gaat mee.

Extra huis: alle andere meubelen blijven.

Hoofdhuis: Eetkamer tafel en bankje (eigenlijk buitenmeubelen) gaan mee. Witte stoelen ter overname.

Hoofdhuis: bedden, luie stoel, bijzettafeltje, extra keuken kastje) blijven. Slaapbank ter overname.

Grasmaaier blijft.

Ander tuingereedschap gaat mee.

Hout voor houtkachel (stapel pallets) blijft

Plattegrond Park De Zeumersehof



Aan deze tekening kunnen geen rechten worden ontleend.

De Zeumerse Hof

Plaats : Voorthuizen
Adres : Kieftveen 30
3781 PP Voorthuizen
Faciliteiten : Tennisbaan, overdekt
zwembad met
apart peuterbad, buitenbad
met glijbanen,, diverse
kinderspeelplaatsen.
Kenmerken : Ruim, met vijverpartijen, veel
faciliteiten.



De Zeumersehof ligt aan de rand van Voorthuizen en biedt een combinatie van rust en recreatie. Het park is een van de grootste recreatieparken binnen de gemeente Barneveld, bestaat reeds 35 jaar en is onlangs geherstructureerd. De Zeumersehof is onderverdeeld in diverse individuele parken, met elk een eigen karakter en is het gehele jaar geopend. Het is toegestaan op eigen terrein te parkeren, bezoekers dienen de auto op het terrein bij de ingang van het park te parkeren. Daarnaast is het toegestaan één hond mee te nemen, mits deze aangelijnd is.

De Zeumerse Hof is opgedeeld in verschillende gedeeltes, zo zijn de koopkavels op het gedeelte de "Vijverlanen" direct aan het water gesitueerd. In de waterpartijen bevinden zich verschillende fontein, die het geheel een landelijke uitstraling geven. De "Goudkust" is gelegen nabij het binnenzwembad en de tennisbaan.

Het nabijgelegen Voorthuizen heeft een gezellig winkelcentrum en talloze gastvrije restaurants. In de directe omgeving nodigen de prachtige bossen en heidevelden u uit tot heerlijke fiets-en wandeltochten. Verder biedt het Veluwe Zeumeren u werkelijk een keur aan recreatiemogelijkheden zoals golfen, zwemmen, vissen, fietsen, wandelen, surfen, paardrijden enzovoorts. Natuurlijk kunt u ook gewoon heerlijk genieten van de zon aan het strand van het naburige Zeumerse Gat.

In ons recreatieaanbod hebben we gedurig chalets te koop op dit park. Het is mogelijk om op eigen gelegenheid het park te bezoeken en de sfeer te proeven. Wilt u graag gelijk een aantal chalets van binnen bekijken dan kunt u daarvoor een vrijblijvende afspraak maken met onze makelaar.

