



Licht drie (voorheen vier) kamer hoekappartement met royaal balkon op het westen en vrij uitzicht

ALPHEN AAN DEN RIJN, Kees Mustersstraat 21
Vraagprijs € 525.000,- k.k.



Kenmerken & specificaties



Inhoud woning: ± 340 m³
Woonoppervlakte: ± 102 m²
Externe bergruimte: ± 8 m²

- ✓ Royale woonkamer met brede schuifpui voorzien van een hor
- ✓ Ruim balkon gelegen op het westen met vrij uitzicht
- ✓ Semi-open leef-/eetkeuken voorzien van inbouwapparatuur
- ✓ Twee slaap-/werkkamers
- ✓ Royale badkamer met inloopdouche, brede wastafel met meubel en handdoekradiator
- ✓ Berging c.q. technische ruimte en wasmachineruimte
- ✓ Gehele woning is voorzien van HR++-beglazing
- ✓ Videofoon installatie
- ✓ De ramen aan de zuidkant en westkant zijn voorzien van elektrisch bedienbare screens
- ✓ Buitenschilderwerk is uitgevoerd in 2024 en wordt dit jaar afgerond
- ✓ Servicekosten: € 220,- per maand
- ✓ Individuele berging en een privé parkeerplaats op het parkeerterrein
- ✓ Combiketel, Atag HR107, bouwjaar 2016
- ✓ Energielabel: A
- ✓ Bouwjaar: 2016



Omgeving

Het appartementencomplex ligt in een rustige straat nabij de kleinschalige nieuwbouwwijk Park 100. Op het voormalige terrein van tenniscentrum Nieuwe Sloot zal de komende periode nieuwbouw worden uitgevoerd.

Het appartement is gelegen nabij het recreatiegebied de Zegerplas. Hier geniet u van het recreatiemeer met mogelijkheden om te surfen, zwemmen, waterskiën of een drankje te drinken op het terras aan het water.

Deze groene omgeving biedt naast het recreatiemeer ook volop wandel- en fietsroutes, uiteenlopende sportfaciliteiten, een kinderboerderij, golfbaan, midgetgolfbaan en een manege. Ook het Stadshart met alle winkelfaciliteiten en restaurants zijn op loop- of fietsafstand gelegen.

Omschrijving

Dit verzorgde 'hoekappartement' is gelegen in het appartementencomplex 'Musterskwartier'. Het gebouw omvat totaal zevenentwintig appartementen. Iedere woning beschikt over een fietsenberging en een privé parkeerplaats op het bijbehorende parkeerterrein. Vanuit de bouw is de woning optimaal geïsoleerd, waardoor de woning toekomstbestendig en energiezuinig is.

Indeling

Begane grond

Centrale entree met een bellentableau voorzien van camera en brievenbussen. Vanuit hier is er een afgesloten toegang tot de lichte hal met lift en trappenhuis. Naast de entree bevindt zich het parkeerterrein met privéparkeerplaatsen voor bewoners en twee bezoekersplekken en twee invalideplekken. Tevens is er toegang tot de individuele fietsenberging behorend bij het appartement. Daarnaast is er een gezamenlijke ruimte met oplaadpunten aanwezig.

Tweede verdieping

Ontvangsthal met garderoberuimte, toiletruimte en toegang tot alle vertrekken. De toiletruimte is voorzien van een vrijhangend toilet en fonteintje.

Via de ontvangsthal bereikt u de zonnige woonkamer met het riante balkon. Door de hoekligging is er veel extra daglicht in de woning. Grenzend aan het zitgedeelte is het balkon bereikbaar via de schuifpui. Er is een rolhor geplaatst in de schuifpui. Het royale balkon is een heerlijke plek om van de middag- en avondzon te genieten. En vanaf het balkon geniet u van het uitzicht.

Doordat de derde slaapkamer bij de woonruimte is betrokken heeft de woonkamer een royaal formaat en is er een afzonderlijke eet-/leefkeuken gesitueerd. De keuken is voorzien van een L-vormig keukenmeubel met inbouwapparatuur zoals een inductiekookplaat, recirculatiekap, vaatwasmachine, combi-oven-magnetron, koelkast en vriezer. Het aanrechtblad van de keuken is uitgevoerd in kunststof. In de hoekkast van de keuken is een praktisch Le Mans-systeem.

Vanuit de woonkamer is tevens de berging c.q. technische ruimte bereikbaar met opstelplaats voor wasmachine en droger, de cv-ketel en de WTW-installatie. Daarnaast is hier extra bergruimte aanwezig. Via de hal bereikt u beide slaap-/werkkamers en de badkamer.

De geheel betegelde badkamer is uitgerust met een ruime inloopdouche met hand- en stortdouche, handdoekradiator, een brede wastafel met meubel en een vrijhangend toilet. De slaapkamers zijn gelegen aan de galerijzijde en voorzien van draai-kiepramen.

De vloer van het appartement is, met uitzondering van badkamer en toiletruimte, afgewerkt met een laminaatvloer.

Bijzonderheden

Bij de aankoop van een appartement wordt men van rechtswege lid van de Vereniging van Eigenaren. Het appartementencomplex waar de woning deel van uit maakt is goed onderhouden en de Vereniging van Eigenaren is actief en financieel gezond. De stukken van de VVE zijn ter inzage.
























Plattegrond




Aan de plattegronden kunnen geen rechten worden ontleend.
www.proland.nl

Plattegrond

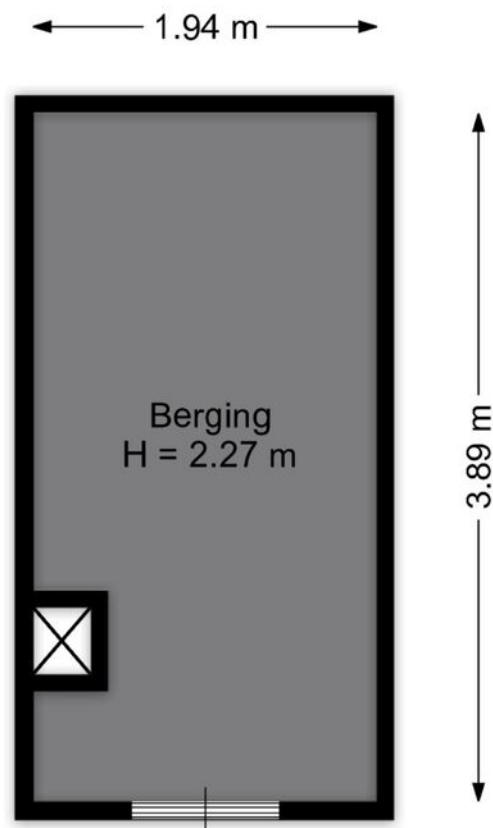

Aan de plattegronden kunnen geen rechten worden ontleend.
www.proland.nl

Plattegrond

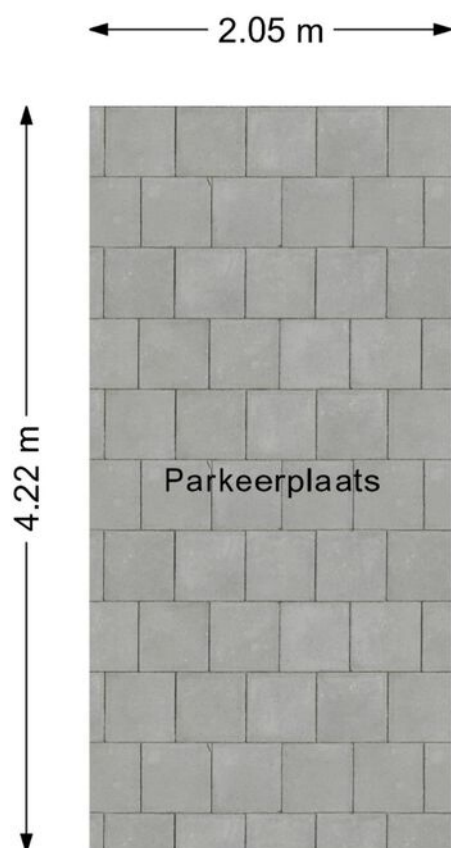

Aan de plattegronden kunnen geen rechten worden ontleend.
www.proland.nl


Kadastrale kaart

Kadastrale kaart

Uw referentie: ---



0 5 10 15 20 25m

12345	Deze kaart is noordgericht	Schaal 1: 500	
25	Perceelnummer	Kadastrale gemeente Oudshoorn	
—	Huisnummer	Sectie C	
—	Vastgestelde kadastrale grens	Perceel 10581	
—	Voorlopige kadastrale grens		
—	Administratieve kadastrale grens		
—	Bebouwing		

Voor een eensluitend uittreksel, geleverd op 3 maart 2026
De bewaarder van het kadaster en de openbare registers

Aan dit uittreksel kunnen geen betrouwbare maten worden ontleend.
De Dienst voor het kadaster en de openbare registers behoudt zich de intellectuele eigendomsrechten voor, waaronder het auteursrecht en het databankenrecht.



Wonen in Alphen aan den Rijn


Alphen aan den Rijn heeft een zeer centrale ligging tussen diverse grote steden als Den Haag, Rotterdam, Amsterdam en Leiden, ook wel het Groene Hart genoemd. De gemeente Boskoop en Rijnwoude maken sinds enkele jaren ook deel uit van de gemeente Alphen aan den Rijn.

De afgelopen jaren heeft Alphen aan den Rijn zich steeds meer ontwikkeld van een dorp met de uitstraling en voorzieningen van een stad. U vindt in de omgeving van het centrum karakteristieke woningen maar ook moderne woonwijken in de omgeving en wat verder weg van het oude centrum.

Een levendig en gezellig centrum aan de oude Rijn met tal van winkels, eet- en drinkgelegenheden. Theater Castellum en een tweetal bioscopen met niet ver van het centrum, park Rijnstroom met nog een filmhuis en een klein theater. Vanaf het Burgemeester Visserpark met het oude Raadhuis wandelt u zo naar het Bospark, hier bevindt zich ook kinderboerderij Bospark.

Ook het NS-station en de bushalte met onder andere een rechtstreekse verbinding naar Schiphol ligt niet ver van het centrum. Met de auto bent u vanuit Alphen aan den Rijn zo op de uitvalswegen naar Amsterdam, Utrecht, Leiden en Den Haag.

Locatie op de kaart

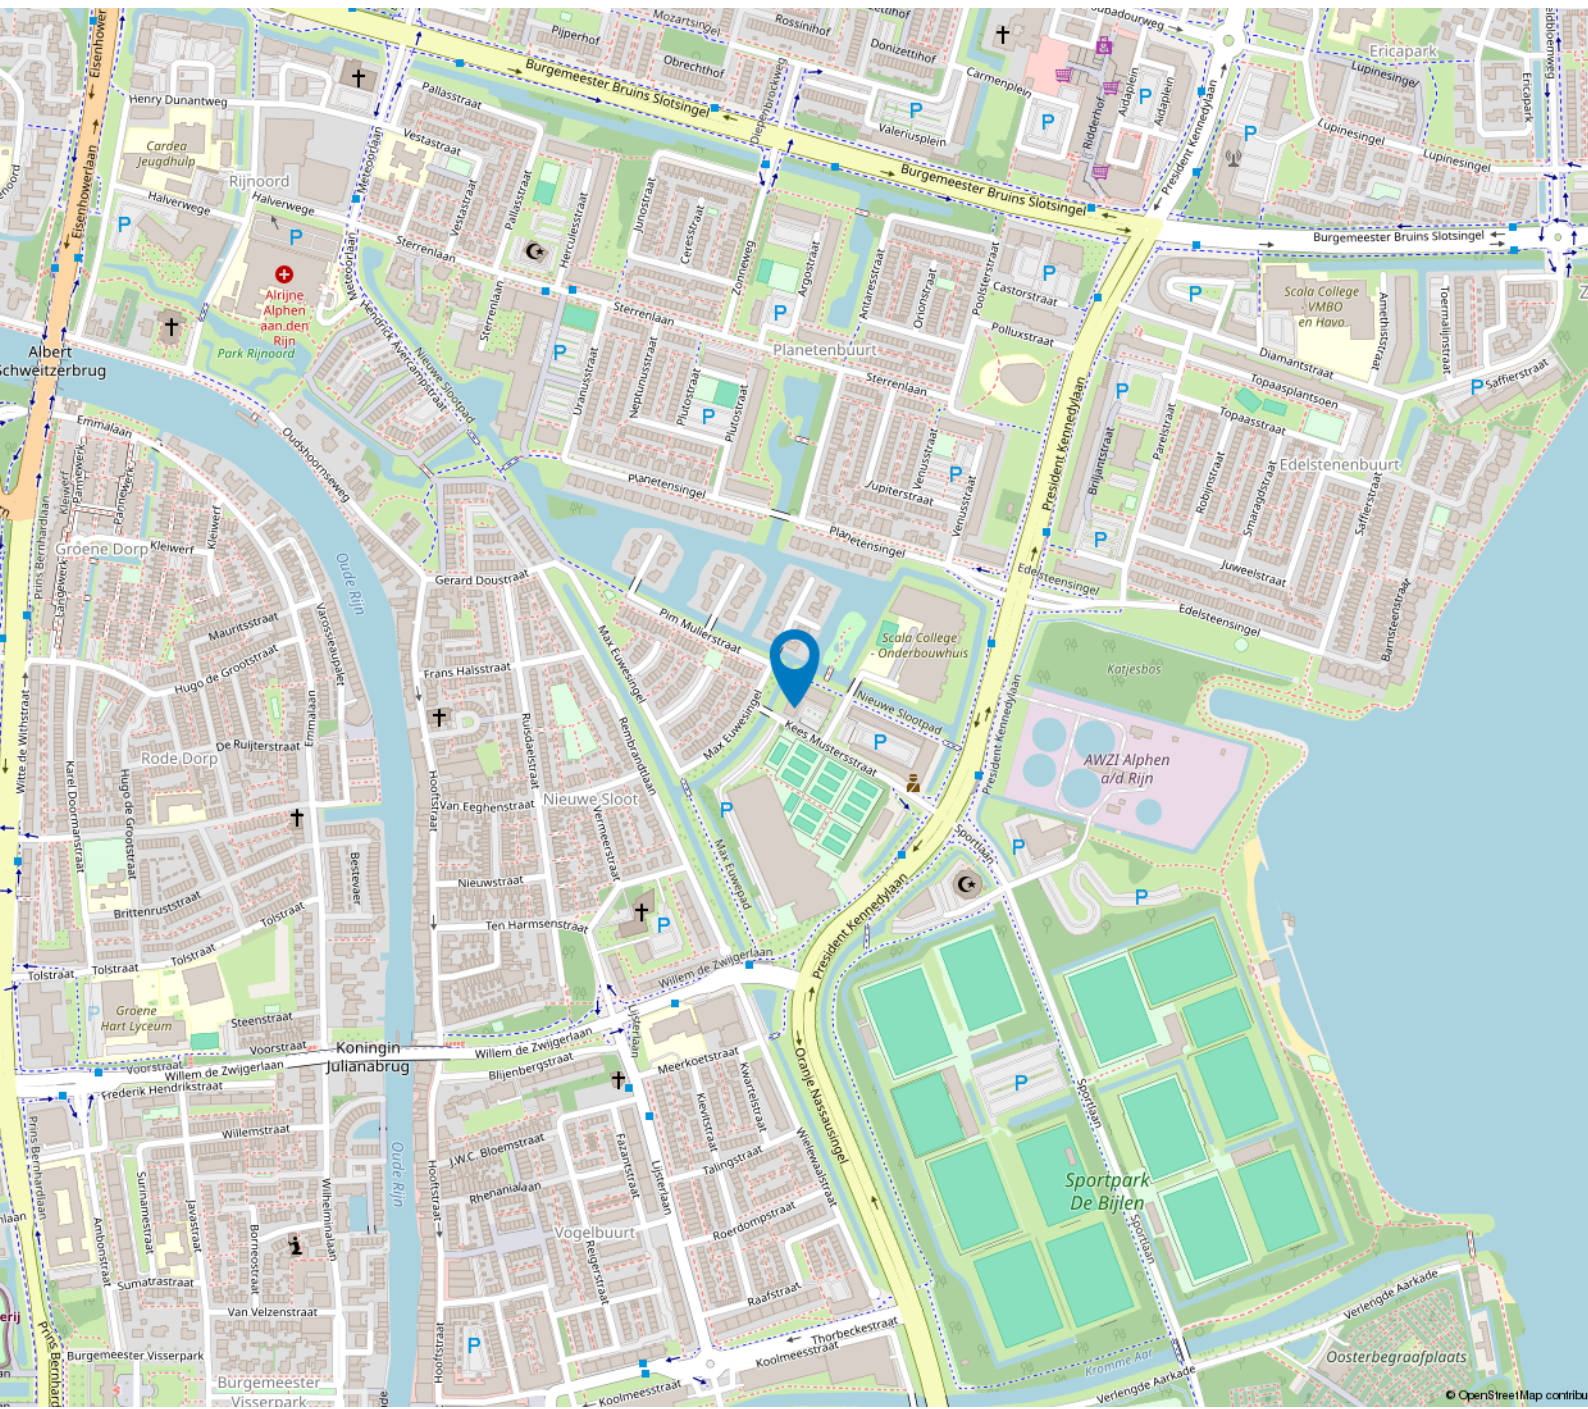

Goed om te weten!

Interesse in deze woning?

Wij kunnen ons voorstellen dat je tegen allerlei vragen aanloopt. Niet zo vreemd, want een huis kopen doe je niet elke dag. Vanzelfsprekend staan wij graag voor je klaar om jouw vragen te beantwoorden. Je kunt er ook voor kiezen om een eigen NVM-makelaar in te schakelen.

Neem je een eigen NVM makelaar mee?

De aankoopmakelaar zal samen met jou de woning bezichtigen, alle relevante punten bespreken en een visie geven over de waarde van de woning op basis van onder andere verkochte referentie-objecten. Ook voert de NVM-makelaar als deskundige de onderhandelingen, adviseert je over bouwtechnische en juridische aangelegenheden, adviseert je met betrekking tot de mogelijkheden van op te nemen voorbehouden in de koopovereenkomst en begeleid je tot en met de overdracht. Besluit je om geen eigen NVM-makelaar in te schakelen dan kan je zelf een bieding uitbrengen. Dit kan inhouden dat je in onderhandeling kan treden met de verkopend makelaar die in opdracht werkt voor de verkopende partij met als doel om tot overeenstemming te komen. Er kan ook door de verkopende partij gekozen worden voor een biedingsprocedure. Vraag de verkopend makelaar voor welke werkwijze er wordt gekozen.

Realiseer je dat je als koper een onderzoeksplicht hebt. Van jou als koper wordt verwacht dat je de staat van de woning onderzoekt. Gebreken die je bij de bezichtiging had kunnen ontdekken, komen voor jouw rekening en kunnen later niet als verborgen gebrek worden benoemd. Je kunt deze gebreken en de gebreken die gemeld zijn door verkoper meenemen in de onderhandelingen.

De meest gestelde vragen

Het kopen van een woning is niet iets dat je dagelijks doet. Daarom hebben wij de meest voorkomende vragen voor je op een rijtje gezet.

Ik heb interesse in deze woning, hoe breng ik een bod uit?

Wij kunnen ons voorstellen dat je tegen allerlei vragen aanloopt. Niet zo vreemd, want een huis kopen doe je niet elke dag. Vanzelfsprekend staan wij graag voor je klaar om jouw vragen te beantwoorden. Je kunt er ook voor kiezen om een eigen NVM-makelaar in te schakelen. Ben je na het bezichtigen van deze woning overtuigd en wil je een bod uitbrengen? Dat kan! Voor elke woning geldt echter een andere biedingsprocedure. Duidelijkheid over de biedingsprocedure is daarom van groot belang. Wij lichten het bieden op inschrijving en het onderhandelen hieronder toe.

Bieden op inschrijving

Bieden op inschrijving is een manier van verkoop indien er meerdere partijen interesse tonen. Bij bieden op inschrijving stelt de verkoper een deadline voor het ontvangen van de biedingen. Gedurende een bepaalde periode kunnen geïnteresseerden eenmalig een bod (eindvoorstel) indienen via hun digitale bezichtigingsdossier Move.nl. Dit proces kan spannend zijn, omdat je niet weet hoe jouw bod zich verhoudt tot dat van anderen. Een bod moet vergezeld gaan van extra informatie, zoals eventueel een ontbindende voorwaarde voor wat betreft de financiering, een voorbehoud voor een bouwtechnische keuring en de gewenste opleverdatum. Na de deadline worden alle biedingen door de verkoper (en makelaar) bekeken. De verkopende partij maakt veelal een keuze op basis van meerdere factoren waaronder de prijs, maar ook de voorwaarden die de koper stelt. Soms kiest de verkoper voor een lager bod met betere voorwaarden. De verkoper kiest uiteindelijk welk bod hij accepteert. Zodra een bod is geaccepteerd, worden de details verder uitgewerkt in een koopovereenkomst.

Onderhandelen

De vraagprijs is een uitnodiging om te gaan bieden. Je bent pas in onderhandeling als de verkoper reageert op jouw bod. Dus: als de verkoper een tegenvoorstel doet. Ook kan de verkopende makelaar uitdrukkelijk aangeven dat hij met je in onderhandeling is. Je bent niet in onderhandeling als de verkopende makelaar aangeeft dat hij jouw bod met de verkoper zal overleggen.

Wanneer komt de koop tot stand?

Als verkoper en koper het eens zijn over de belangrijkste zaken (zoals de prijs, de opleveringsdatum en de ontbindende voorwaarden), legt de verkopend makelaar de afspraken schriftelijk vast in een koopovereenkomst. Ontbindende voorwaarden zijn hierin een belangrijk onderwerp. Wil je als koper bijvoorbeeld een ontbindende voorwaarde voor de financiering opnemen, dan moet je dit melden bij het uitbrengen van jouw bod. Het is belangrijk dat partijen het eens zijn over aanvullende afspraken en ontbindende voorwaarden voordat de koopovereenkomst wordt opgemaakt. Zodra beide partijen de koopovereenkomst hebben ondertekend is de koop gesloten. De koper ontvangt dan een afschrift van deze akte. Vanaf dat moment treedt voor jou als particuliere koper de wettelijke bedenktijd van drie dagen in werking.

Is de (wettelijke) bedenktijd van toepassing?

Wettelijk is vastgesteld dat de koper van een woning, die hij koopt om zelf te gaan bewonen, na het ondertekenen door koper en verkoper een bedenktijd heeft van drie (werk)dagen na ontvangst van de door beide partijen getekende koopovereenkomst. Voor de koper van een woning biedt dit de mogelijkheid om, als achteraf toch blijkt dat de koop van de woning een onjuiste beslissing is geweest, tijdens de bedenktijd kosteloos van de koop af te kunnen. De bedenktijd begint op de dag die volgt op de dag dat (een afschrift van) de tussen partijen opgemaakte overeenkomst aan koper ter hand is gesteld. De bedenktijd eindigt om 24:00 uur van de laatste werkdag die van de bedenktijd deel uitmaakt. Het is dus niet van belang hoe laat de koper het afschrift van de koopovereenkomst heeft ontvangen.

Wat zijn ontbindende voorwaarden?

Geldige regels, die in de koopovereenkomst zijn vastgesteld, om de koop van de woning te annuleren. De volgende ontbindende voorwaarden zijn het meest gebruikelijk:

Financieringsvoorbehoud: Door een voorbehoud van financiering op te nemen in de koopovereenkomst, geef je aan de woning te kopen mits je een (hypothecaire) financiering verkrijgt. In de koopovereenkomst staat het bedrag van het financieringsvoorbehoud opgenomen. Dit bedrag kan de volledige koopsom zijn of een gedeelte hiervan. Indien je kunt aantonen dat je geen passende financiering kunt krijgen, heb je de mogelijkheid de koop kosteloos te ontbinden binnen de gestelde termijn.

Bouwkundige keuring: In sommige situaties is het verstandig een bouwkundige keuring uit te laten voeren. Een bouwkundige keuring is een onafhankelijke keuring door een bouwkundig inspecteur. Deze keuring kan je als ontbindende voorwaarde opnemen in de bieding. De kosten die uit het rapport komen, worden in principe niet door de verkoper betaald, maar geven de koper een zekerheid over de toekomstige kosten en/of herstelwerkzaamheden. Indien je koopt met het voorbehoud van een bouwkundige keuring, wordt er gevraagd een maximumbedrag aan directe herstelkosten op te geven. Als na de keuring blijkt dat deze directe kosten in het rapport hoger zijn dan het opgegeven maximumbedrag, kun je als koper zonder bijkomende kosten afzien van de koop of de onderhandelingen opnieuw starten. Directe kosten zijn herstelkosten die direct noodzakelijk zijn om ergere problemen te voorkomen (bijvoorbeeld lekkages, zwam in de vloer of rotte kozijnen). Ook de termijn waarbinnen je de bouwkundige keuring wilt laten verrichten komt in de koopovereenkomst te staan. In de praktijk is het gebruikelijk om de bouwtechnische keuring direct uit te laten voeren na bereiken mondelinge overeenstemming en vóór het ondertekenen van de koopovereenkomst. Geen discussie over herstelkosten en duidelijkheid vóór het formaliseren van de koop!

Nationale Hypotheek Garantie: Nationale Hypotheek Garantie is in feite een extra vangnet voor de terugbetaling van je hypotheek. Om aanspraak te maken op de NHG, moet je aan een aantal voorwaarden voldoen. Bij een bod onder voorbehoud NHG kun je onder de koop uit als je geen hypotheek met NHG voor elkaar kunt krijgen. Dus ook als een hypotheek zonder NHG wel een optie zou zijn.

Waarborgsom of bankgarantie van toepassing?

Een verkoper wil graag zekerheid dat de koper ook echt zijn verplichtingen gaat nakomen. Dit is dan ook de reden dat de koper een bankgarantie of waarborgsom moet regelen van maximaal 10% van de koopsom. Het is doorgaans goedkoper om een waarborgsom te betalen dan een bankgarantie te regelen bij de bank.

Welke extra clausules zijn er mogelijk van toepassing bij aankoop van een woning?

Bekende en over het algemeen veel toegepaste clausules zijn de asbestclausule, de ouderdomsclausule en de niet-zelfbewoningsclausule. Deze clausules staan niet standaard in de model koopovereenkomst, maar worden regelmatig toegevoegd in een koopovereenkomst indien van toepassing.

Ouderdomsclausule: In het geval van een oudere woning kan een ouderdomsclausule zijn opgenomen. Dit wijst de koper op het feit dat de woning een bepaalde leeftijd heeft en dat de bouwkwaliteit lager ligt dan bij nieuwe woningen.

Asbestclausule: Als de woning gebouwd is voor 1992 kunnen er asbesthoudende stoffen/materialen aanwezig zijn. Mocht de verkoper hiervan op de hoogte zijn, dan is hij verplicht om dit kenbaar te maken. Echter als de verkoper niet bekend is met asbest in de woning, kan de aanwezigheid van asbest niet worden uitgesloten gezien het bouwjaar.

Niet-zelfbewoningsclausule: Als een verkoper de woning zelf niet (recentelijk) heeft bewoond kan een niet-bewoningsclausule van toepassing zijn, bijvoorbeeld als de woning door erfgenamen wordt verkocht of het betreft een voormalige huurwoning. De verkoper geeft hiermee aan niet op de hoogte te zijn van alle eigenschappen van de woning zoals een bewoner dat zou zijn.



Disclaimer

Deze informatie en woningpresentatie is door ons met de nodige zorgvuldigheid samengesteld. Onzijds wordt echter geen enkele aansprakelijkheid aanvaard voor enige onvolledigheid, onjuistheid of anderszins, dan wel de gevolgen daarvan. Alle opgegeven maten en oppervlakten zijn indicatief.

Toelichtingsclausule NEN2580

De Meetinstructie is gebaseerd op de NEN2580. De Meetinstructie is bedoeld om een meer eenduidige manier van meten toe te passen voor het geven van een indicatie van de gebruiksoppervlakte. De Meetinstructie sluit verschillen in meetuitkomsten niet volledig uit, door bijvoorbeeld interpretatieverschillen, afrondingen of beperkingen bij het uitvoeren van de meting.

Het team van Angela den Hartog Makelaardij



De werkwijze van Angela den Hartog Makelaardij o.g.
is gebaseerd op een persoonlijke aanpak en een goede communicatie.
Wij hebben een actief damesteam en werken met veel passie en enthousiasme.
Daar zijn wij trots op!

Ons team is goed bekend met iedere woning.
Dit zorgt voor een prettige communicatie met onze opdrachtgevers en belangstellenden.
Een klein kantoor, korte lijnen en daardoor slagvaardig.

Angela den Hartog Makelaardij o.g.
0172 653 200
info@angeladenhartog.nl
www.angeladenhartog.nl

Paltrokmolen 31
2406 JR Alphen Aan Den Rijn



vastgoedcert
gecertificeerd

